




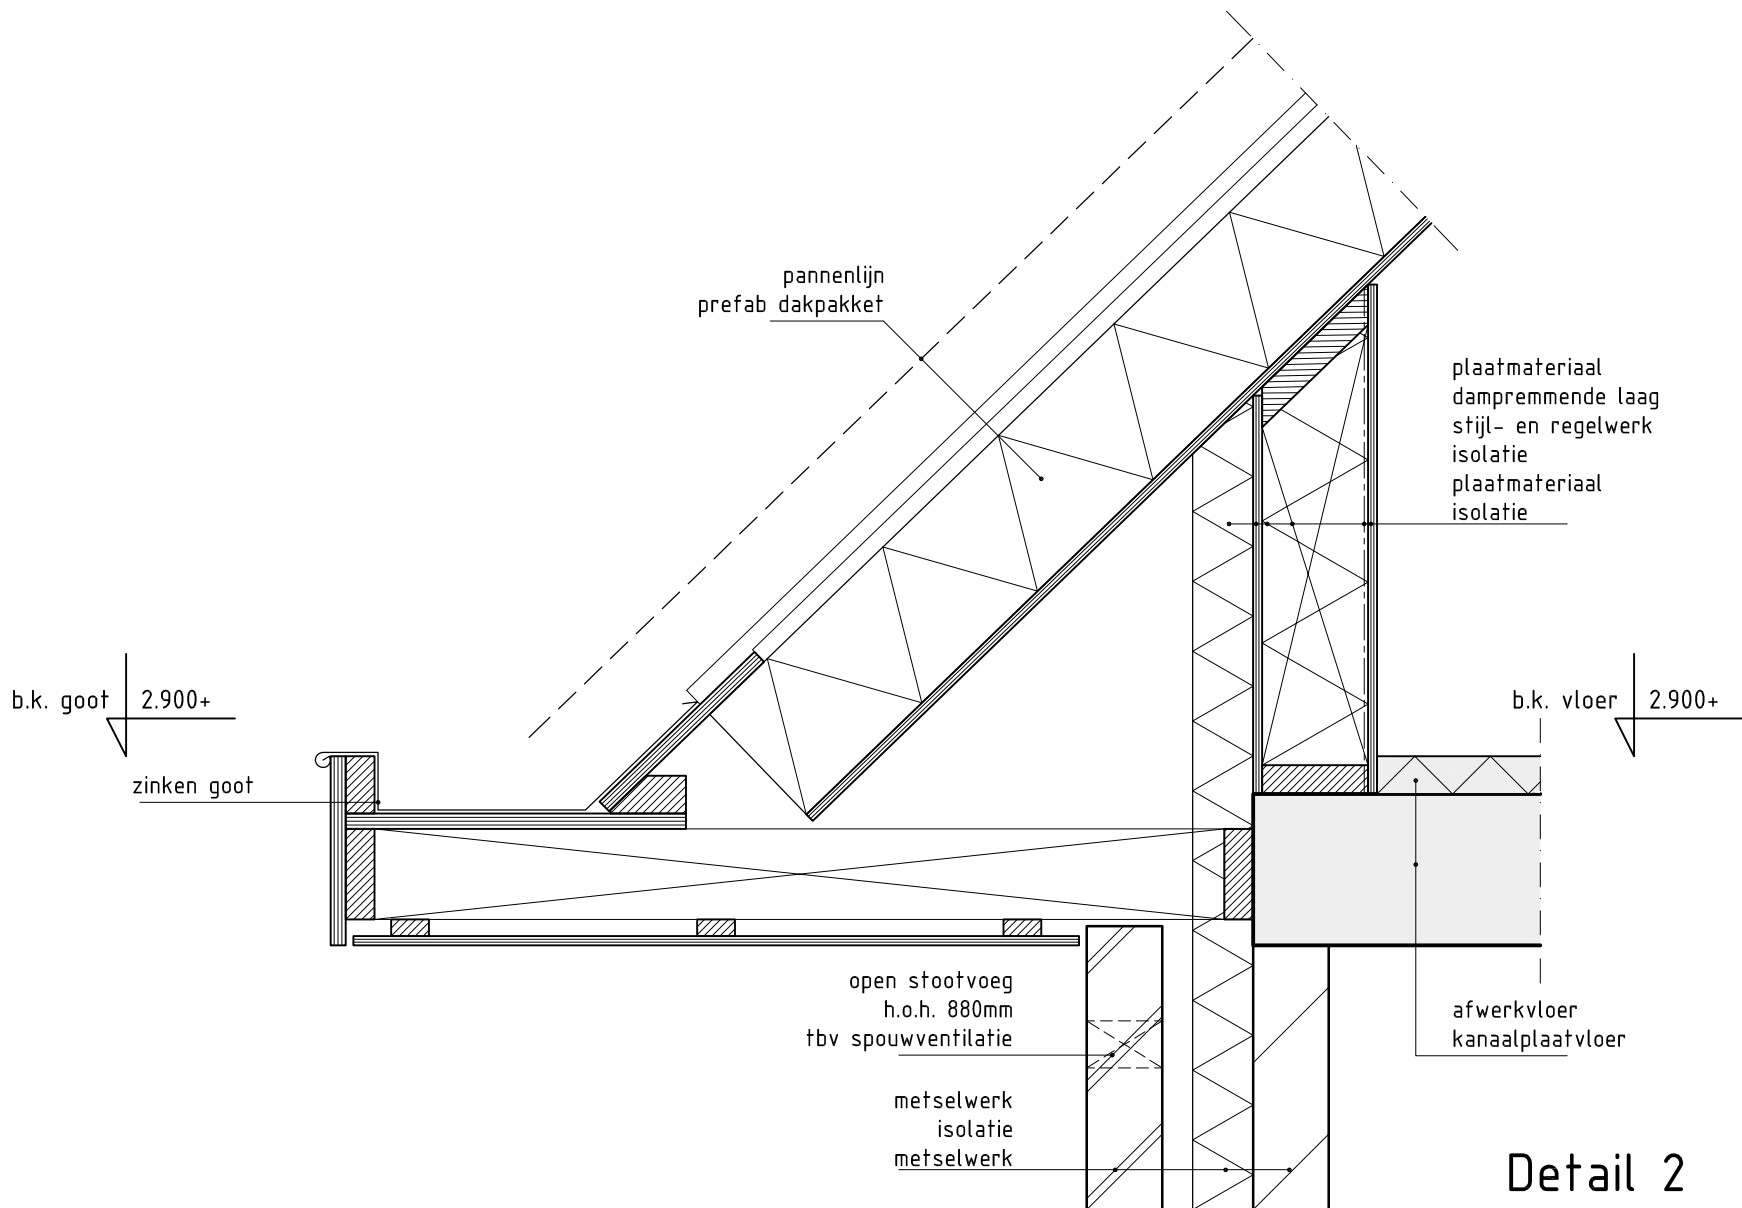

Detail 2

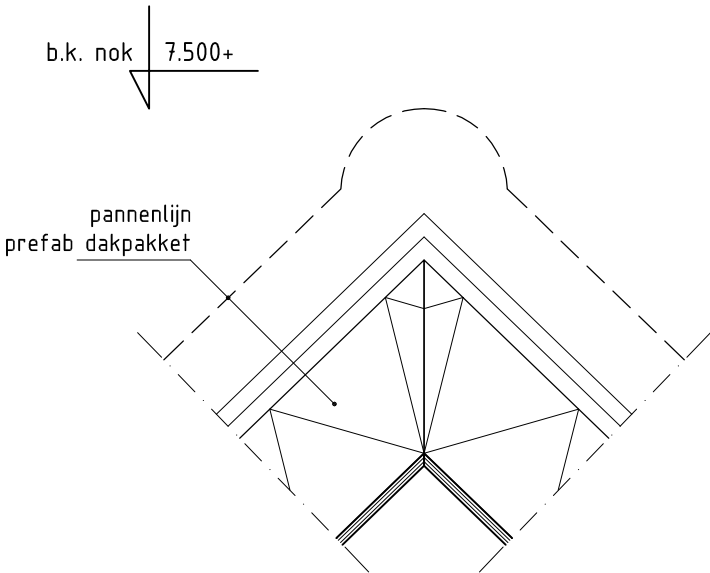

Detail 1

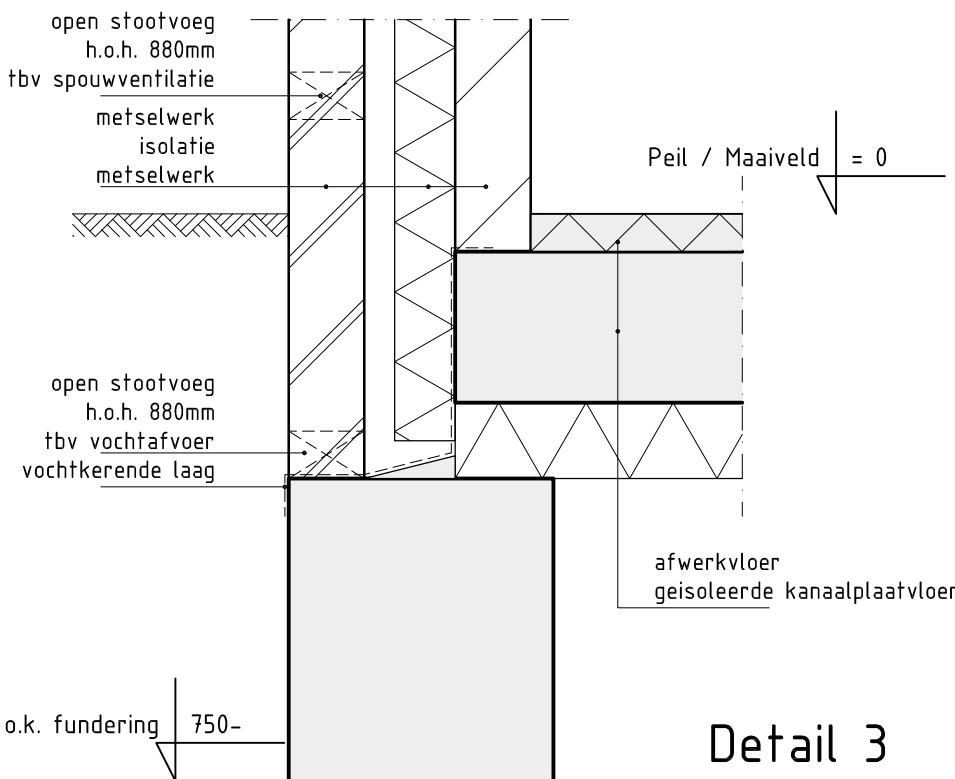

Detail 3

MAATVOERING IN HET WERK BEPALEN IN OVERLEG MET DE DIRECTIE							
wijz. A	22-07-2013	wijz. B	03-09-2013	wijz. C		wijz. D	wijz. E



Hollands Kroon Architectuur

Graslaan 31
1761 LN Anna Paulowna
tel. 0223-523745
www.hkarchitectuur.nl
info@hkarchitectuur.nl

André Rijnders architect bna

Opdr.gever: A. Kossen, Achterweg 13A, 1759 NH Callantsoog, mob. 06 - 2123 5471	Get. : W.v.Z.
Project : Nieuwbouw van woning aan de Zeeweg 26, 1759 GV te Callantsoog	Datum : 24-06-2013
Onderdeel : Fase 5; Definitief Ontwerp Principe details	Werknr. : 13-509
	Schaal : 1:10
	Formaat : A3
	Bladnr. : 00-02