



N.t.b.

## Fundering / riolerings principe

Funderingsbalk afmeting 350 x 400 mm


Wapening n.t.b.

Betonkwaliteit C20/25

Wapeningkwaliteit B500B

Milieuklasse XC2

Uitvoering conform eisen Eurocode

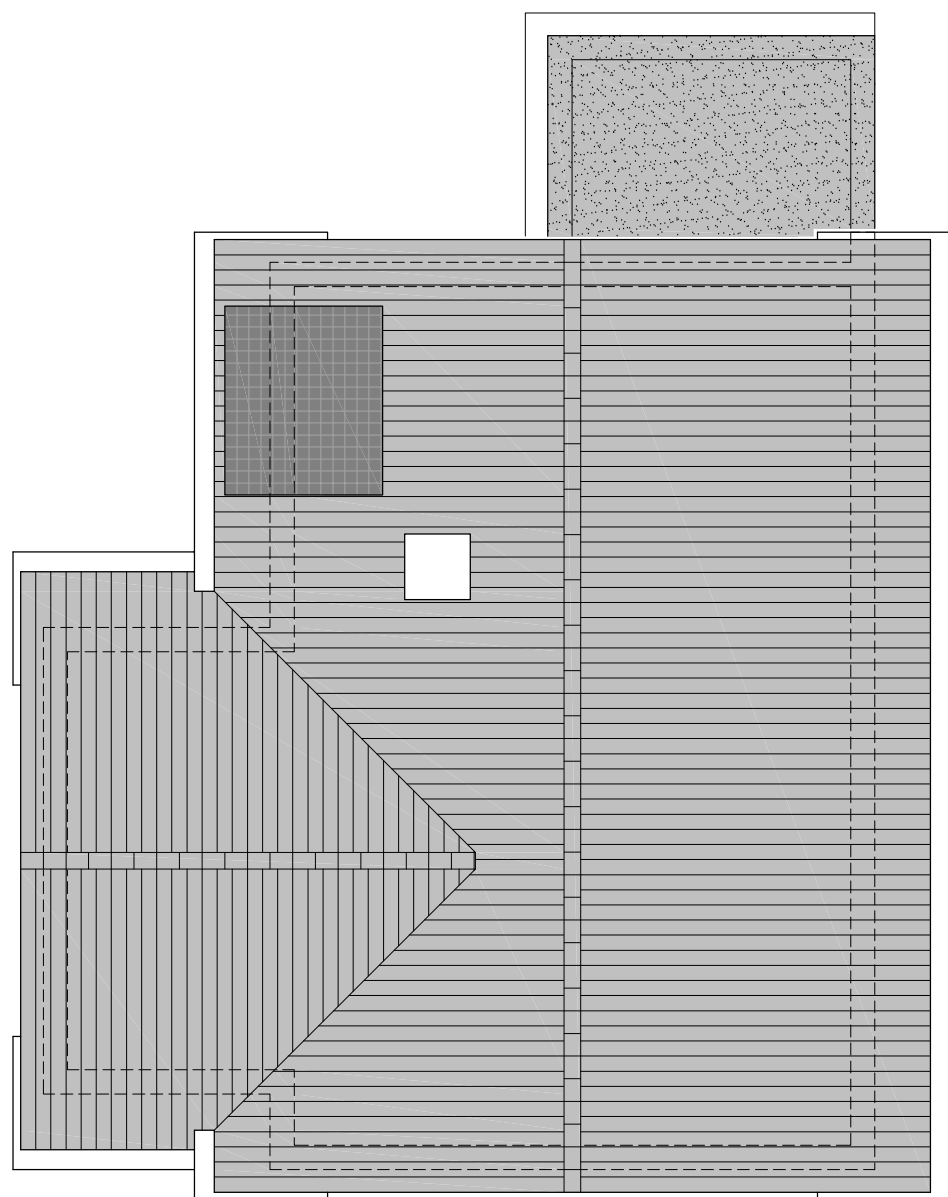

## Kapplan principe


Prefab kap conform statische berekening fabrikant

## Kap stormvast verankeren aan onderliggende constructie

## Verhoogde borstwering moment-vast koppelen aan sporen

## Zoldervloer als drukk balk t.b.v. kapconstructie

### Knieschot dragend uitvoeren

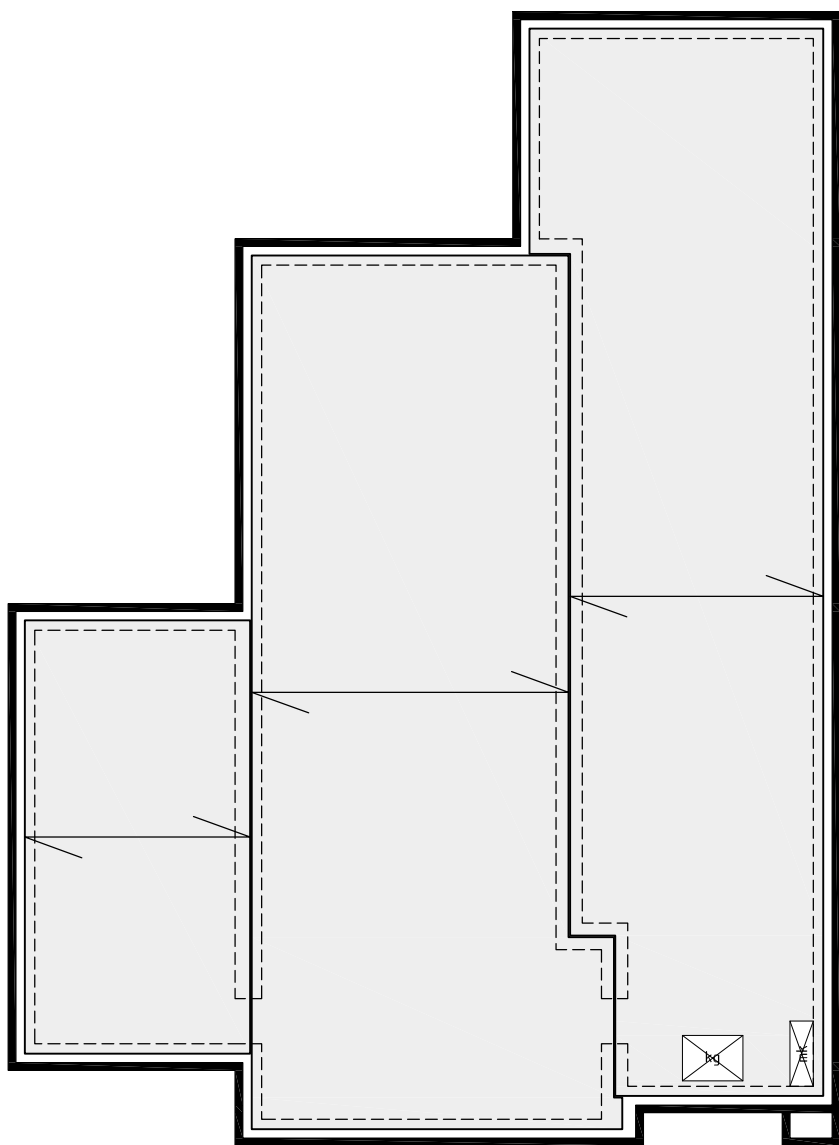

## Beganegrondvloer principe

Geïsoleerde kanaalplaatvloer conform statische berekening fabrikant


Springen conform opgave installateur

## Kruipruimte ventilatie conform Bouwbesluit

Oplegvilt conform fabrikant

## Vloeren leveren met KOMO productcertificaat

Dikte afwerkvloer 50 mm

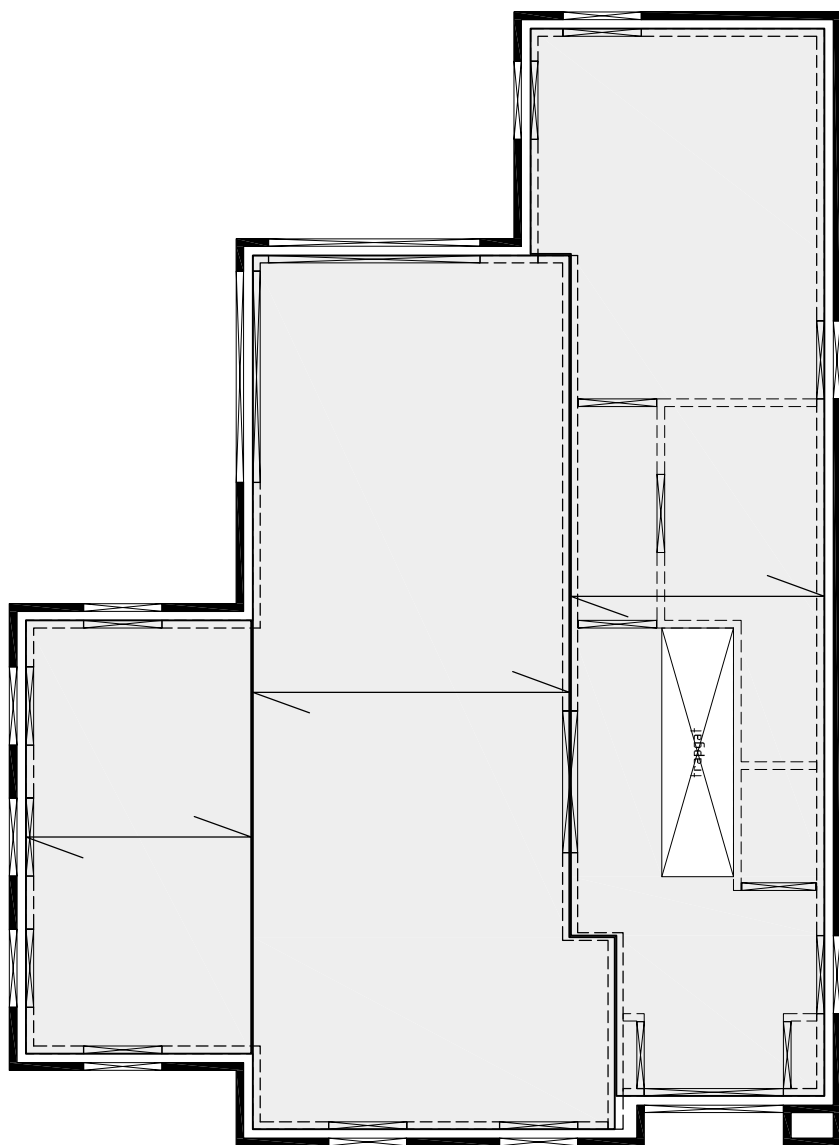

## Verdiepingsvloer / plat dak principe

Kanaalplaatvloer conform statische berekening fabrikant

Springen conform opgave installateur

Oplegvilt conform fabrikant

Onderstempeling conform voorschriften fabrikant

Vloeren leveren met KOMO productcertificaat

Dikte afwerkvloer 50 mm

|                                                            |            |         |  |         |  |         |  |         |  |
|------------------------------------------------------------|------------|---------|--|---------|--|---------|--|---------|--|
| MAATVOERING IN HET WERK BEPALEN IN OVERLEG MET DE DIRECTIE |            |         |  |         |  |         |  |         |  |
| wijz. A                                                    | 22-07-2013 | wijz. B |  | wijz. C |  | wijz. D |  | wijz. E |  |



# Hollands Kroon Architectuur

Graslaan 31  
1761 LN Anna Paulowna  
tel. 0223-523745  
www.hkarchitectuur.nl  
info@hkarchitectuur.nl

André Rijnders architect bna

|             |                                                                    |         |              |
|-------------|--------------------------------------------------------------------|---------|--------------|
| Opdr.gever: | A. Kossen, Achterweg 13A, 1759 NH Callantsoog, mob. 06 – 2123 5471 | Get.    | : W.v.Z.     |
| Project     | : Nieuwbouw van woning aan de Zeeweg 26, 1759 GV te Callantsoog    | Datum   | : 24-06-2013 |
| Onderdeel   | : Fase 5; Definitief Ontwerp Principe constructie                  | Werknr. | : 13-509     |
|             |                                                                    | Schaal  | : 1:100      |
|             |                                                                    | Formaat | : A2         |
|             |                                                                    | Bladnr. | : DO-03      |