




Bovenaanzicht trap

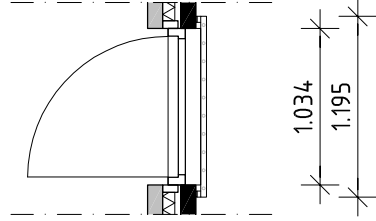


Bovenaanzicht
Frans balkon

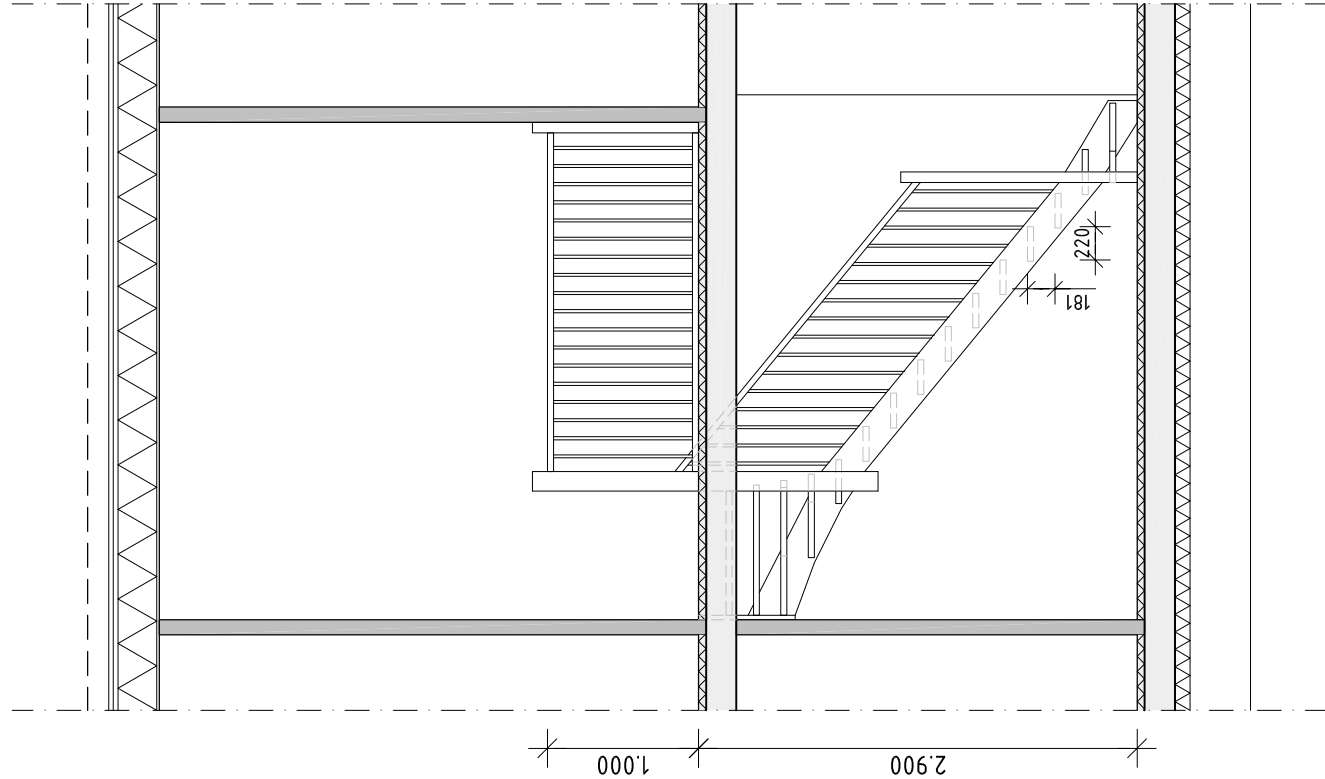

Zijaanzicht
Trap

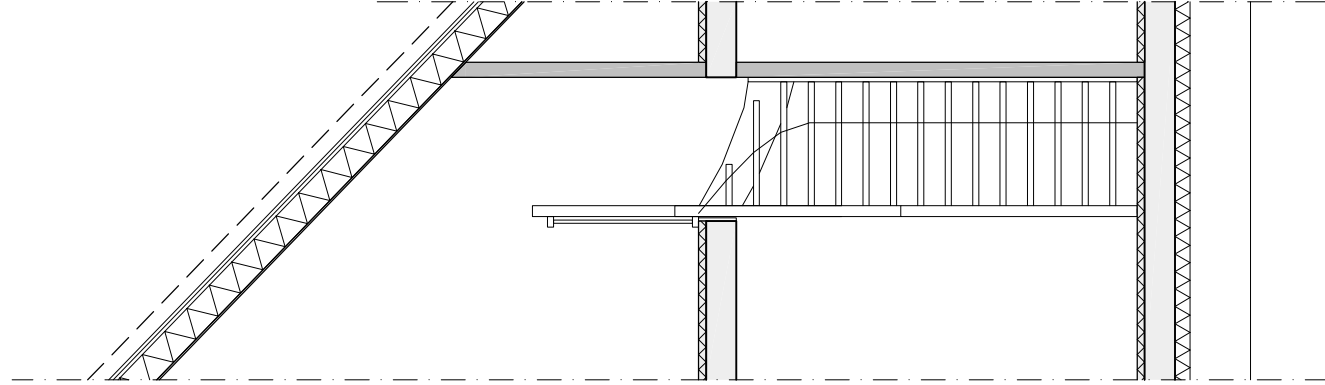

Vooraanzicht
Trap

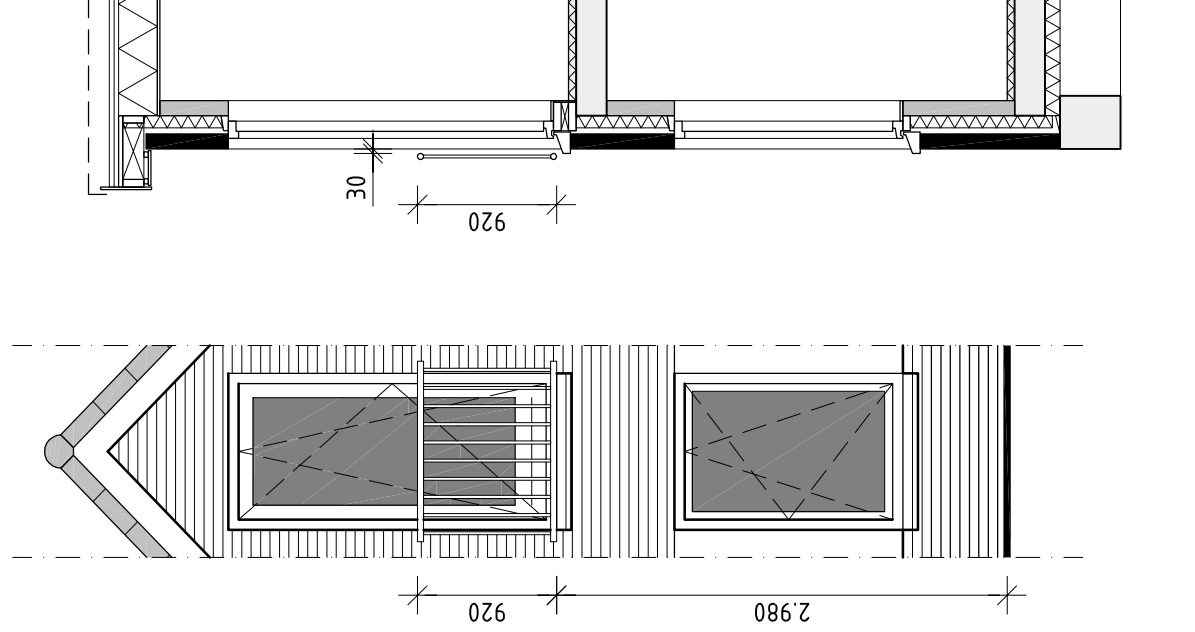

Voor-/Zijaanzicht
Frans balkon

TRAP

- trapbreedte 0.9m
- vrije hoogte boven trap >2.3m
- traphoogte 2.9m
- aanrede t.p.v. de looplijn 0.22mm
- maximum optrede 0.181m
- breedte tredevlak >0.05m
- breedte tredevlak t.p.v. de looplijn 0.23m
- afstand van de klimlijn tot zijkant trap 0.3m

TRAP-/VLOERAFSCHEIDING & FRANS BALKON

- trapafsch. >0.85m boven tredevlak
- vloerafsch. 1.0m boven vloer
- openingen in afscheiding max. Ø0.1m
- hori. afst. vloer/trap met afsch. ≤0.05m
- onderbreking bovenregel afsch. ≤0.1m
- geen opstapmogelijkheden tussen 0,2m en 0,7m boven vloer, tredevlak

MAATVOERING IN HET WERK BEPALEN IN OVERLEG MET DE DIRECTIE									
wijz. A	wijz. B	wijz. C	wijz. D	wijz. E					

André Rijnders architect bna

Graslaan 31
1761 LN Anna Paulowna
tel. 0223-523745
www.hkarchitectuur.nl
info@hkarchitectuur.nl

Opdr.gever : A. Kossen, Achterweg 13A, 1759 NH Callantsoog, mob. 06 - 2123 5471	Get. : W.v.Z.
Project : Nieuwbouw van woning aan de Zeeweg 26, 1759 GV te Callantsoog	Datum : 22-07-2013
Onderdeel : Fase 5; Definitief Ontwerp	Werknr. : 13-509
Trap + trap-/vloerafscheiding principe	Schaal : 1:50
	Formaat : A1
	Bladnr. : TR-01

Hollands Kroon Architectuur