

**B&W AGENDAPOST**

Agenderen voor de vergadering van het college van B&W d.d.:	9-9-2014	Registratie-nummer:	875975
--	----------	----------------------------	--------

OPENBAAR	
Onderwerp	Naamgeving openbare ruimte Nelson Mandelabrug
Type	BenW-voorstel
Opsteller	P. Turion

Parafen			
Functie	Naam	Datum	Paraaf
Gemeentecontroller	F. van Ginneken		
Gemeentesecretaris	C. Kruyt		
Portefeuillehouder	A.B. Blase		

Inhoud en motivering

Op 12 december 2013 is vanuit de gemeenteraadsfractie van GroenLinks het verzoek ingediend om in Vlaardingen Nelson Mandela (1918-2013) te vernoemen. Dit verzoek is overgenomen door het college van burgemeester en wethouder. Op grond van de richtlijnen welke de commissie benoeming openbare ruimte hanteert, is het niet gebruikelijk straten te vernoemen naar personen die nog geen tien jaar geleden zijn overleden. Het college meent op grond van de bijzondere verdiensten van Nelson Mandela van deze uitgangspunten te moeten afwijken.

De commissie benoeming openbare ruimte doet het voorstel de naam Nelson Mandela te verbinden aan de brug tussen de Oosthavenkade en de Galgkade (die onofficieel bekend is als de Deltabrug), door deze te benoemen tot "**Nelson Mandelabrug**".

De keuze voor de brug komt onder meer voort uit de het volgende krantenbericht:

De vrijlating van de Zuid-Afrikaanse vrijheidsstrijder Nelson Mandela leidt ook in Vlaardingen tot spontane acties. Zeker honderd mensen verzamelen zich bij de nieuwe Deltabrug, die voor deze gelegenheid is omgedoopt in Nelson Mandela Brug.

(Het Vrije Volk 11 feb. 1990)

Voorgesteld wordt om voor de genoemde brug de naam "**Nelson Mandelabrug**" uit te geven.

Op 14 augustus 2014 heeft de heer Borsboom vragen gesteld over de stand van zaken van de vernoeming van Nelson Mandela en de werkwijze van de commissie Benoeming Openbare Ruimte. In de bij deze agendapost behorende raadsmemo wordt de raad geïnformeerd over uw besluit en worden de vragen van de heer Borsboom beantwoord.

Financiële gevolgen



Personele gevolgen		
Juridische gevolgen		
Communicatiegevolgen		
Ambtelijke adviezen		
Gevraagde beslissing		
1. Instemmen met de naamgeving Nelson Mandelabrug voor de brug Oosthavenkade - Galgkade		
2. Raadsmemo Nelson Mandelabrug - commissie BOR conform vaststellen		
Bijlagen		
	Naam van de bijlage	Registratienummer Verseon
1.	Nelson Mandelabrug - commissie BOR	876489
2.	Kaart Nelson Mandelabrug	875976



B&W BESLUIT

Agenderen voor de vergadering van het college van B&W d.d.	9-9-2014	Registratie-nummer	875975
OPENBAAR			
Onderwerp	Naamgeving openbare ruimte Nelson Mandelabrug		
Type	BenW-voorstel		
Opsteller	P. Turion		
Portefeuillehouder	A.B. Blase		


Gevraagde beslissing

1. Instemmen met de naamgeving Nelson Mandelabrug voor de brug Oosthavenkade - Galgkade
2. Raadsmemo Nelson Mandelabrug - commissie BOR conform vaststellen

Besluit d.d. 9-9-2014

Conform

1. Ingestemd met de naamgeving Nelson Mandelabrug voor de brug Oosthavenkade - Galgkade.
2. Raadsmemo Nelsson Mandelabrug - commissie BOR conform vastgesteld.

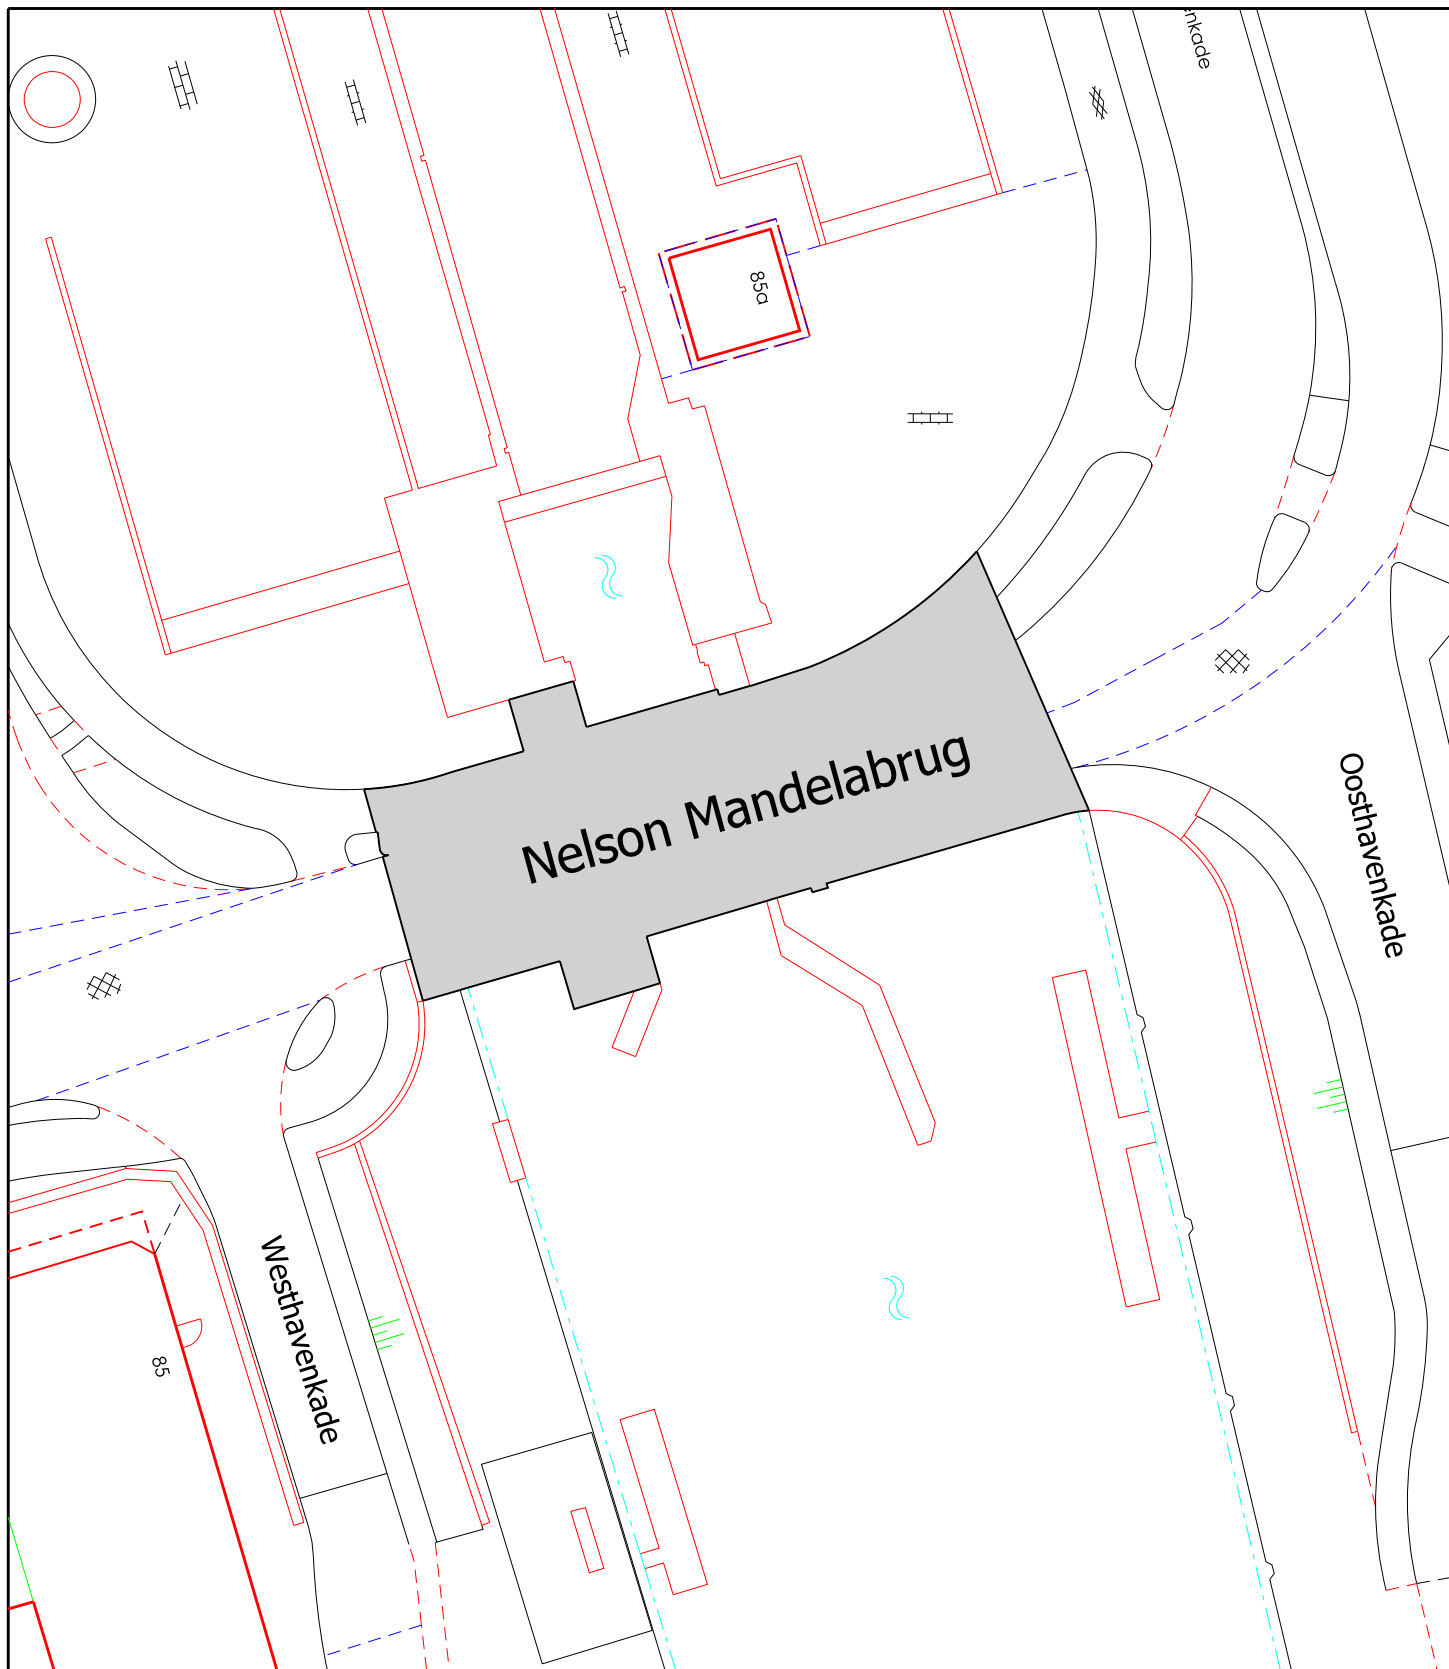

Sectie **Basisregistraties**

Besluit benoeming openbare ruimte

Naam openbare ruimte **Nelson Mandelabrug**

Straatcode **bijlage besluit openbare ruimte**



Postbus 1002
3130 EB Vlaardingen
T (010) 248 4600
F (010) 248 4606



Gemeente Vlaardingen

Tekenaar	KNI	Gezien	Schaal	1:500	Blad	Document Nr.	0_BA_OR001
Datum	21-01-14	Datum	Formaat		1 van 1	Revisie	R01