

VERZONDEN 29 JAN. 2014

DATUM: 15 januari 2014
UW BRIEF VAN: 15 januari 2014
UW KENMERK: VG/U
ONS KENMERK: I1400338
INGEKOMEN NR.: 11400338
ONDERWERP: Instellen tijdelijke verkeersmaatregelen

CONTACTPERSOON: B.J.A. van Loon
DOORKIESNUMMER: 088 - 97 43 079
E-MAILADRES: b.vanloon@wshd.nl
AANTAL BIJLAGEN: 1
DOSSIERNUMMER: D0025034

cc: BEBB



U1400605

Delta

Visser en Smit Hanab B.V.
T.a.v. de heer R. de Vrieze
Postbus 305
3350 AH Papendrecht

Geachte heer De Vrieze,

Naar aanleiding van uw verzoek van 16 januari 2014 verlenen wij u hierbij ontheffing voor het instellen van tijdelijke verkeersmaatregelen, te weten wegafzettingen op de diverse wegen binnen de gemeente Binnenmaas en Cromstrijen, volgens bijgevoegde bijlage. Deze maatregelen worden ingesteld in verband met het uitvoeren van onderhoudswerkzaamheden aan een kabeltracé. Voor deze werkzaamheden is onder D0024717 een water- en wegenvergunning verleend.

De tijdelijke verkeersmaatregelen mogen van maandag 3 februari 2014 t/m vrijdag 28 februari 2014 worden ingesteld onder de volgende voorschriften:

- de in te stellen tijdelijke verkeersmaatregelen zijn uitsluitend van toepassing op bovengenoemde (fiets-)paden en wegen, die in beheer zijn bij waterschap Hollandse Delta;
- op eerste aanwijzing van medewerkers van het waterschap dienen de genomen verkeersmaatregelen, door de ontheffinghouder, direct te worden verwijderd;
- u dient voldoende maatregelen te treffen om de veiligheid van het overige verkeer te garanderen;
- u dient afzettingen van wegen, uitgevoerd conform CROW 96b, te verzorgen;
- indien nodig dient u een omleiding te verzorgen;
- route-aanduidingstekens en/of borden, die nodig zijn, op of langs (fiets-)paden en wegen van het waterschap mogen niet voor maandag 3 februari 2014 worden aangebracht en dienen direct na afloop van de werkzaamheden te worden verwijderd;
- u dient er voor te zorgen dat hulpdiensten te allen tijde doorgang hebben tijdens de duur van de in te stellen tijdelijke verkeersmaatregelen;
- u dient er voor te zorgen dat hulpdiensten, busmaatschappijen, bewoners en/of bedrijven in de omgeving ingelicht worden over de in te stellen tijdelijke verkeersmaatregelen;
- het hebben van deze ontheffing ontslaat de houder niet van de verplichting om de redelijkerwijs mogelijke maatregelen te treffen teneinde te voorkomen dat derden of het waterschap ten gevolge van de tijdelijke verkeersmaatregelen schade lijden;
- eventuele schade, die aan onze (fiets-)paden, wegen en bermen door het instellen van genoemde tijdelijke verkeersmaatregelen ontstaat, dient door u te worden vergoed;
- het waterschap aanvaardt geen enkele aansprakelijkheid voor eventueel tijdens het instellen van de tijdelijke verkeersmaatregelen veroorzaakt letsel of schade aan (eigendommen van) derden en het waterschap;
- er dient met de gemeenten Binnenmaas en Cromstrijen overeenstemming te zijn.

Handelsweg 100
2988 DC Ridderkerk
Postadres Postbus 4103
2980 GC Ridderkerk
telefoon 088 974 30 00
fax 088 974 30 01
internet www.wshd.nl
info@wshd.nl



waterschap
**Hollandse
Delta**

Aan deze ontheffing zijn geen legeskosten verbonden.

Hoogachtend,
namens dijkgraaf en heemraden,

ing. I.J. Dekker
afdelingshoofd Vergunningverlening

Bezwaar:

Tegen het besluit kunt u binnen zes weken na de verzenddatum ervan bezwaar maken. Het bezwaarschrift moet worden gericht aan het college van dijkgraaf en heemraden van waterschap Hollandse Delta en moet ten minste bevatten:

- naam en adres van de indiener;
- de dagtekening;
- een omschrijving van het besluit waartegen het bezwaar is gericht;
- de gronden van bezwaar.

Indien u een bezwaarschrift heeft ingediend, kunt u tevens de Voorzieningenrechter van de Rechtbank Rotterdam, Sector Bestuursrecht, verzoeken een voorlopige voorziening te treffen. Het postadres van deze Voorzieningenrechter is Postbus 50951, 3007 BM Rotterdam.

Voor het doen van een verzoek tot voorlopige voorziening zijn griffierechten verschuldigd. Voor de hoogte van de griffierechten kunt u contact opnemen met de Rechtbank Rotterdam, Sector Bestuursrecht, onder telefoonnummer 010 297 12 34.

U kunt ook digitaal een verzoek om een voorlopige voorziening indienen bij genoemde Voorzieningenrechter via <http://loket.rechtspraak.nl/bestuursrecht>. Daarvoor moet u wel beschikken over een elektronische handtekening (DigiD). Kijk op de genoemde site voor de precieze voorwaarden.

Afschrift aan:

- Politie Zuid-Holland Zuid, Hoeksche Waard, Infopoint.Hoeksche-Waard@zuid-holland.politie.nl;
- Gemeente Binnenmaas, gemeente@binnenmaas.nl;
- Gemeente Cromstrijen, info@cromstrijen.nl.



Handelsweg 100
2988 DC Ridderkerk
Postadres Postbus 4103
2980 GC Ridderkerk
telefoon 088 974 30 00
fax 088 974 30 01
internet www.wshd.nl
info@wshd.nl

BIJLAGE 1

Tekeningen verkeersmaatregelen



waterschap
**Hollandse
Delta**

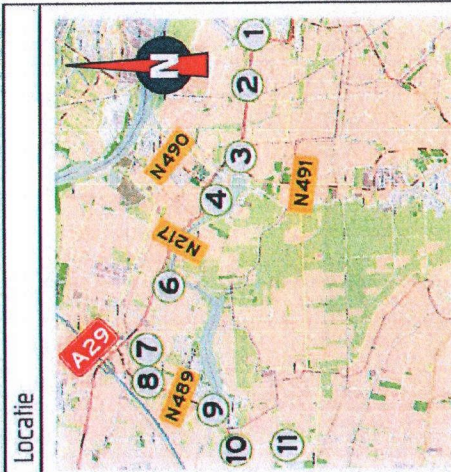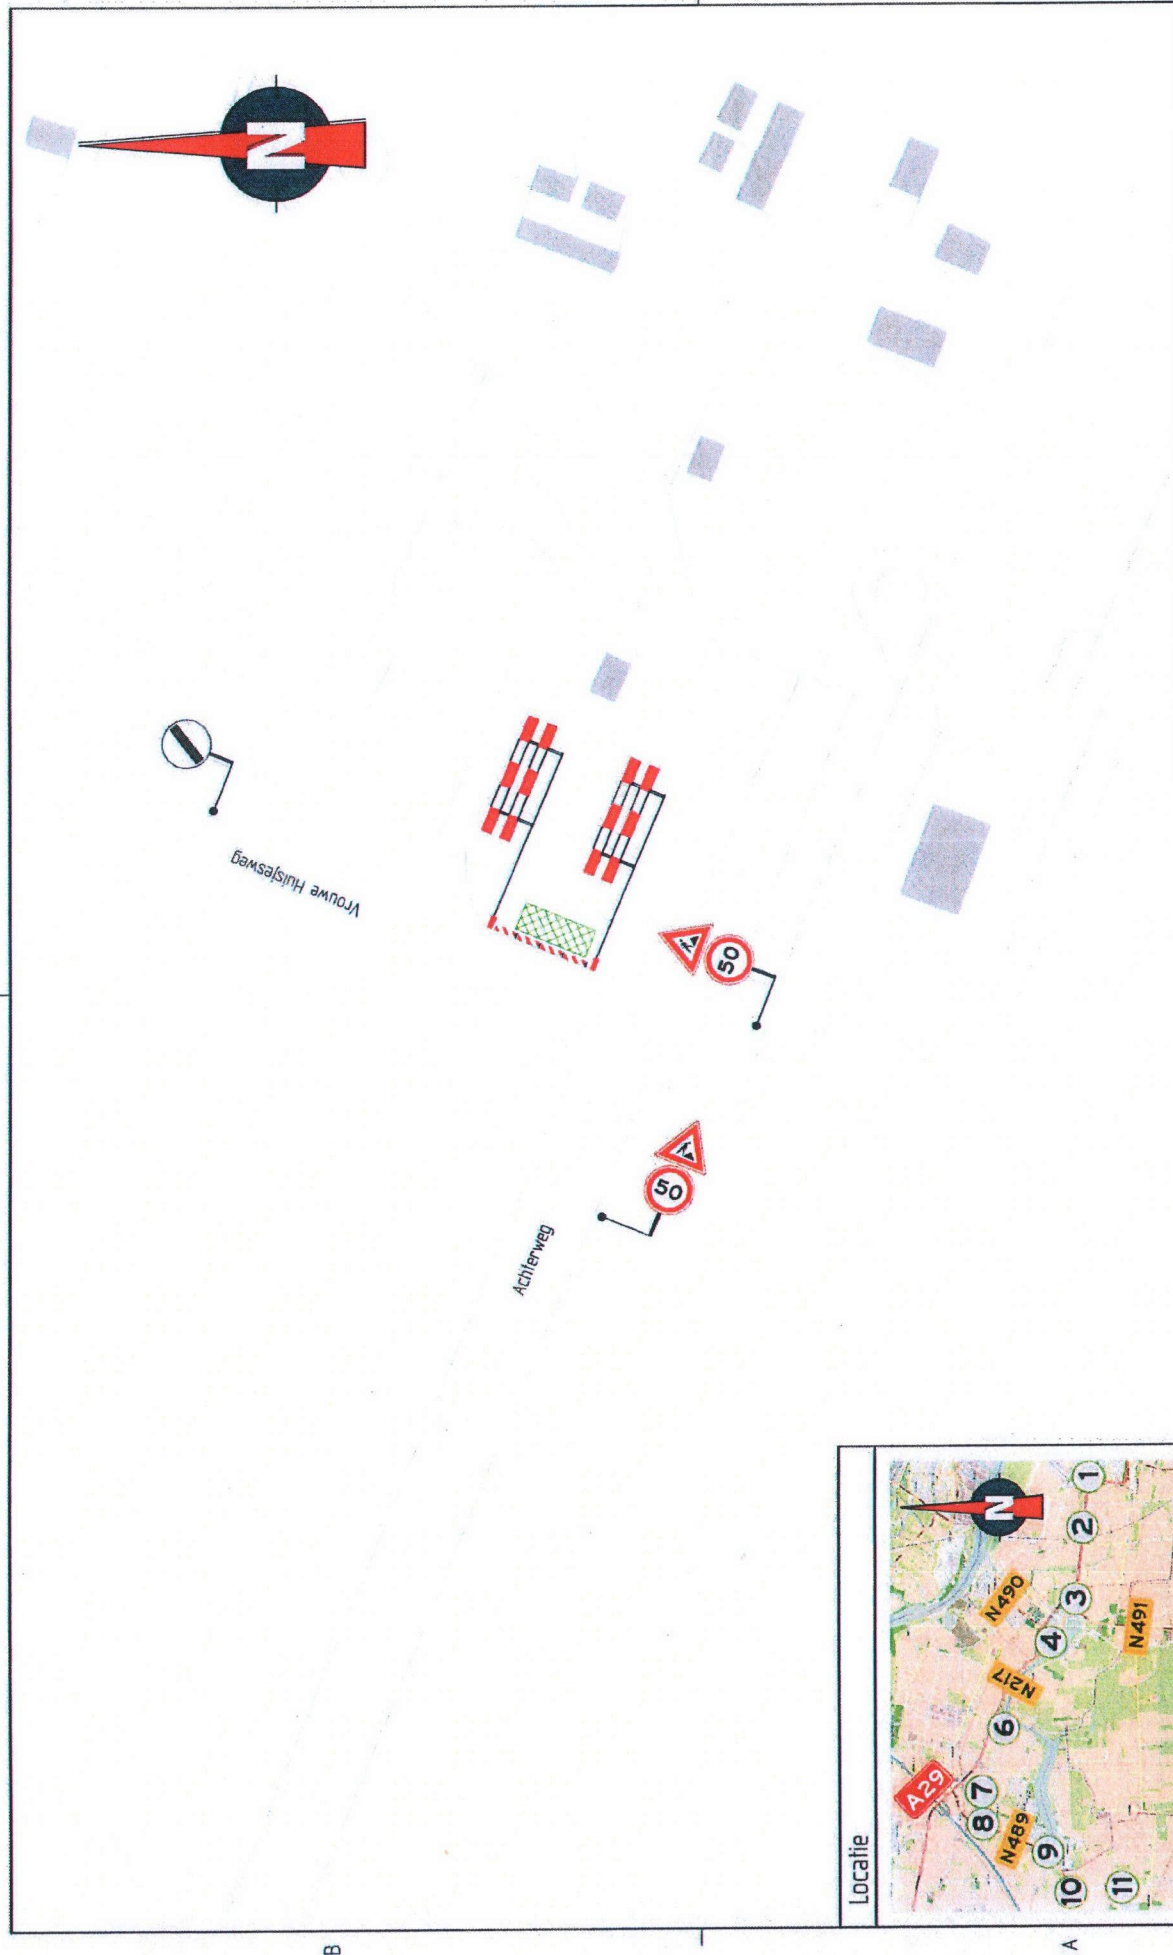

Visser & Smit Hanab




Redo West
Leveringsweg 1-4
3514 AL Rotterdam
Tel: 010 - 41 52 483
Fax: 010 - 43 78 971
www.redo.nl

**TRAFFIC SERVICE
NEDERLAND**



Opmerkingen

- afplakken/afkruisen conflicterende
bewegwijzering en bebording


Verklaring

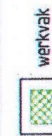

Geleend : DVO
Controle : RAM
Interim
goedgek.:
Extern
goedgek.:
revisiedatum: 19-12-13
tek. nr.:
350491 - 06A01-A

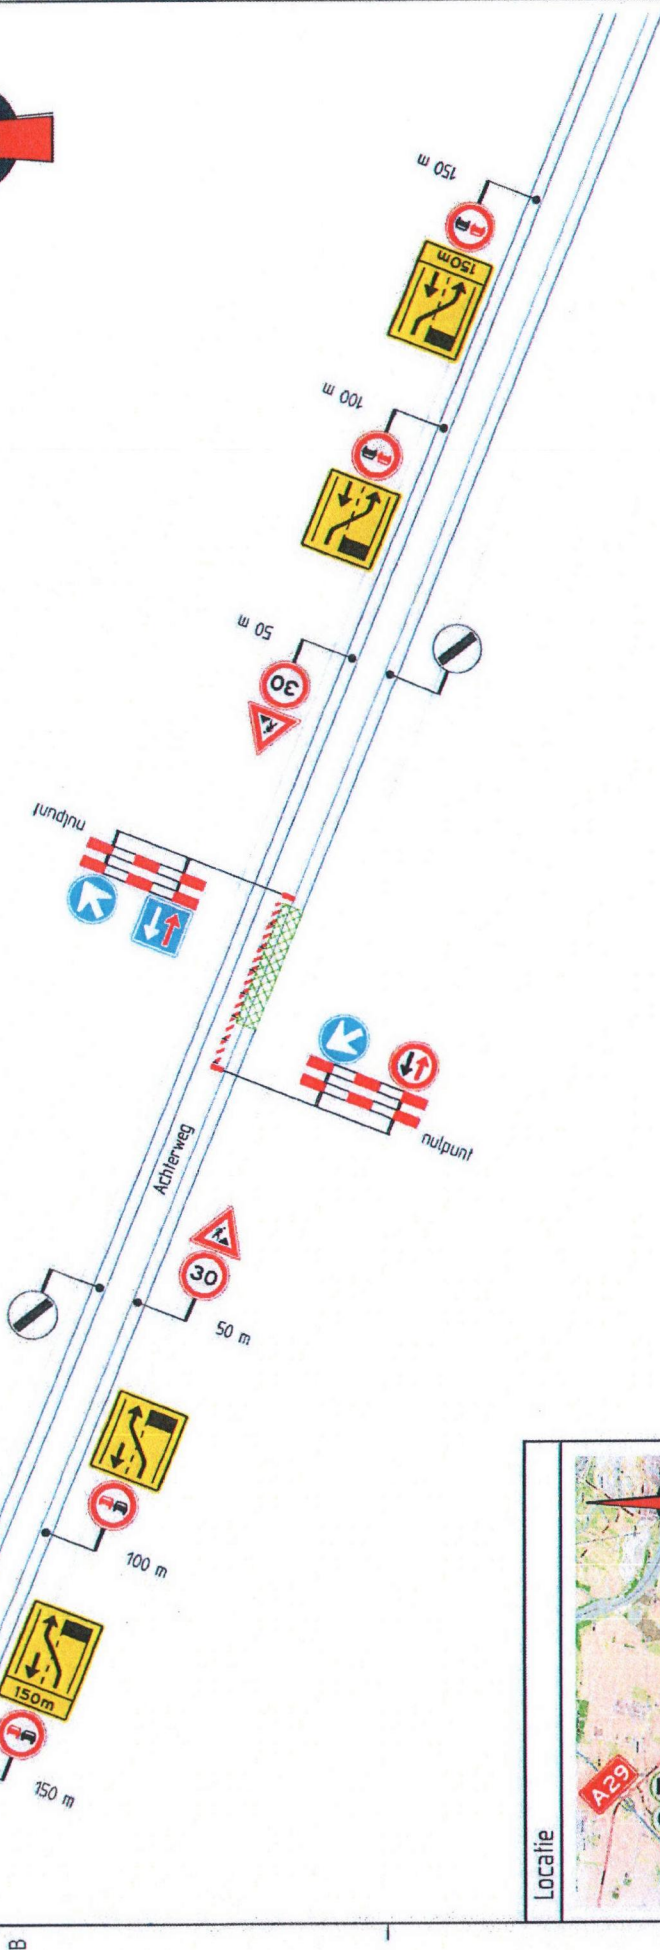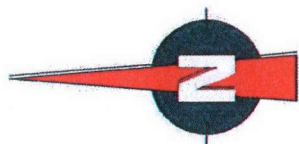

Localite

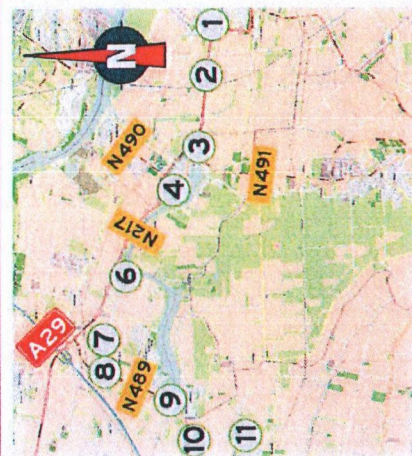


Visser & Smit Hanab

TRAFFIC SERVICE
NEDERLANDRadio West
Gemeenschap 1-6
Box A, Rotterdam
Tel. 010 - 41 52 481
Fax 010 - 43 19 977
www.radio1.nl



Opmerkingen

- alplakken/afkruisen conflicterende
bewegwijzering en bebording

Verklaring

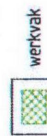Diverse lokalities reparaties oledrukvalen,kasten
Verkeersmaatregelen
Achterweg (Lokatie 7)

Geleend : DVO	Interim goedgek.	revisiedatum : 19-12-13
Controle : RAM	Extern goedgek.	Tek. nr. : 350491 - 07A01-A

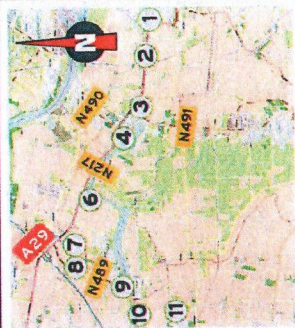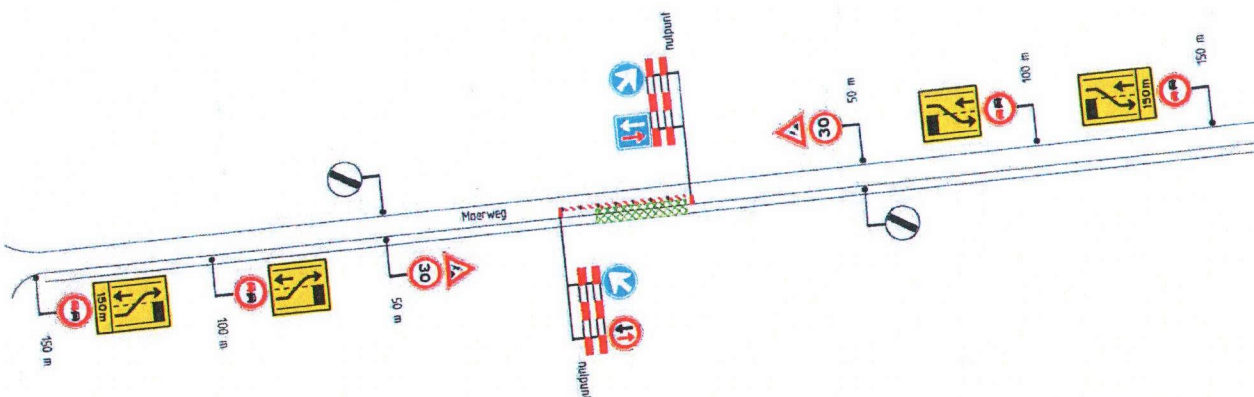

Opmerkingen

- afplakken/alkruisen conflicterende bewegwijzing en bebodding

Verklaring

[illegible]


Operational
Visser & Smit Hanab





Project Diverse lokaties reparaties oliedrukvalen, kasten

Dienstnaam Verkeersmaatregelen Moerweg Lokatie 11	Schaal 1:10000
Lokatie 1000 IVD	Scale A2 350491 - 11A01-A

Vooruitdenken is vooruitkomen

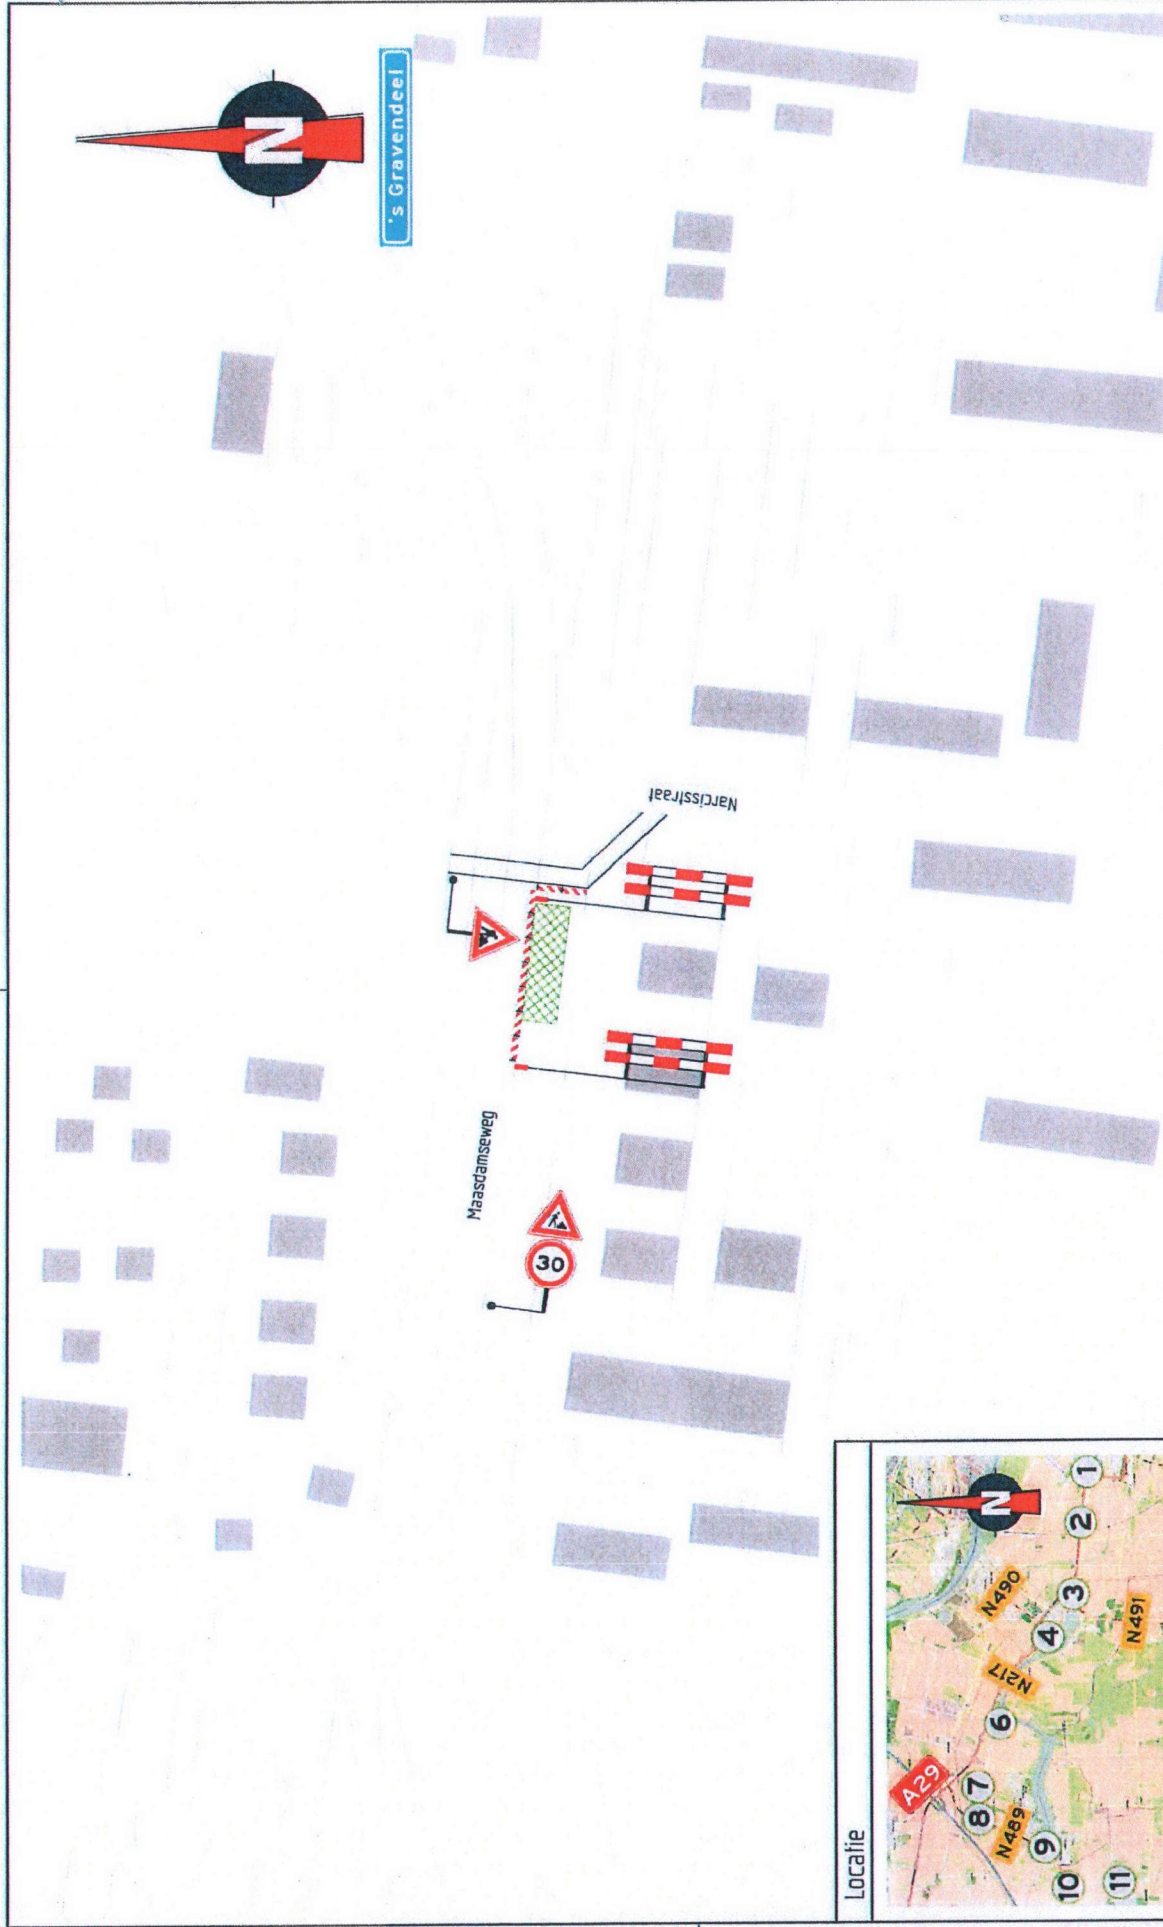

Visser & Smit Hanab		TRAFFIC SERVICE NEDERLAND		Radio West Lokaal 1-4 Sax A. Schreier Tm. 09 - 41 52 43 Fax 09 - 43 76 977 www.radio1.nl
Opmerkingen		Diverse lokaties reparaties oledrukvaten, kasten Verkeersmaatregelen Maastamseweg (Lokatie 1)		Geleend : DVO Controle : RAM
Verklaring		- afplakken/alkruisen conflicterende bewegwijzering en bebording		Geleend : DVO Controle : RAM
		werkvlak		revisiedatum: 19-12-13 tek. nr.: 350491 - 01A01-A

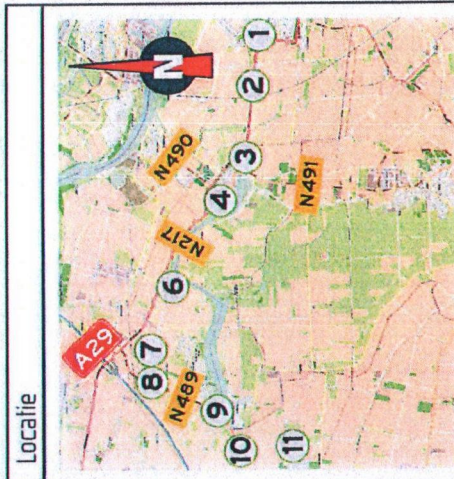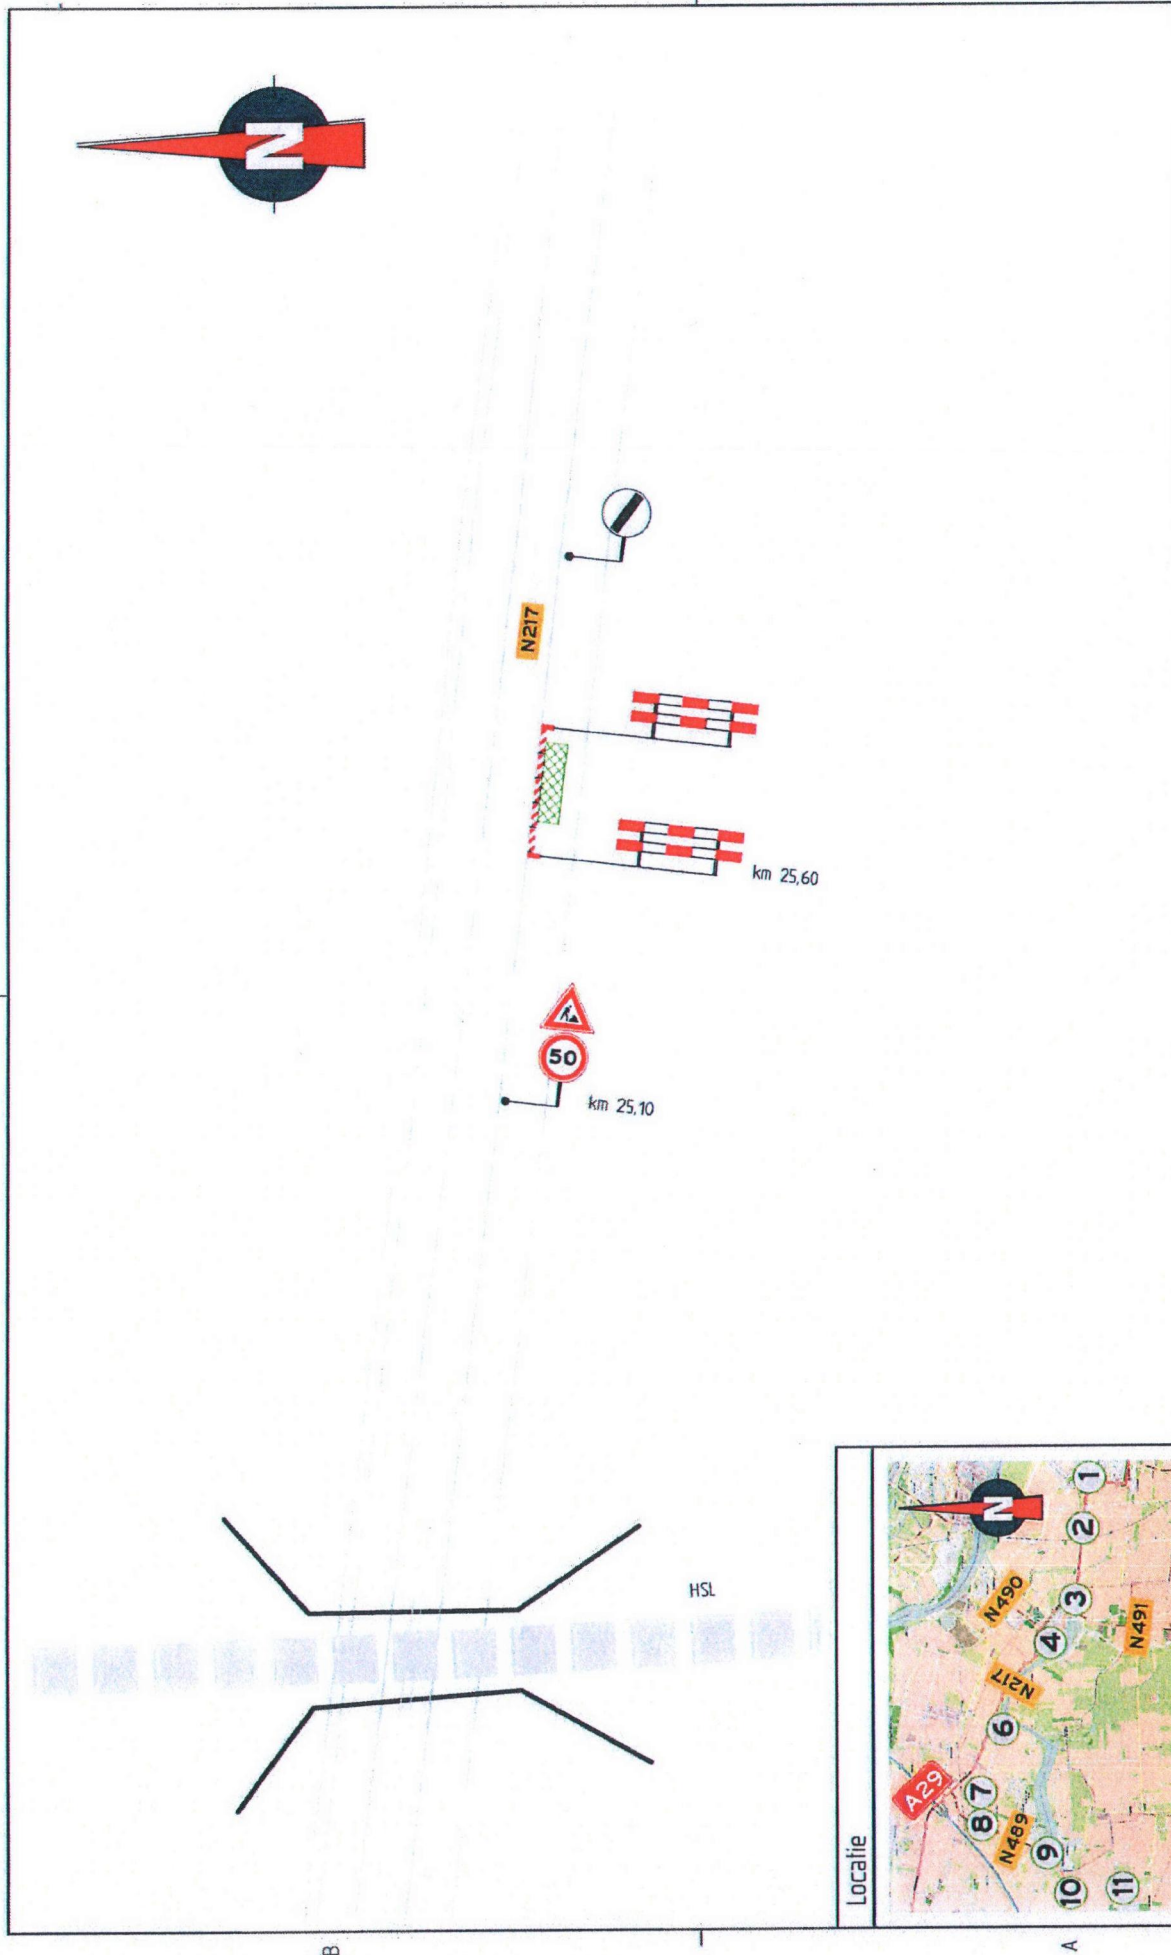


Visser & Smit Hanab



Regio West
Groenland 1-4
Xiv A, Groningen
Tel: 090 - 43 12 485
www.regio.west.nl

**TRAFFIC SERVICE
NEDERLAND**

Opmerkingen		Verklaring	
- afslakken/akruisen conflicterende bewegwijzering en bebodding		werkvlak	
		Geleend : DVO	Intern goedgek. :
Diverse lokale reparaties oledrukvalen, kasten Verkeersmaalregelen N217 (Lokatie 2)		Controle : RAM	Extern goedgek. :
			revisiedatum: 19-12-13
			tek. nr. : 350491 - 02A01-A


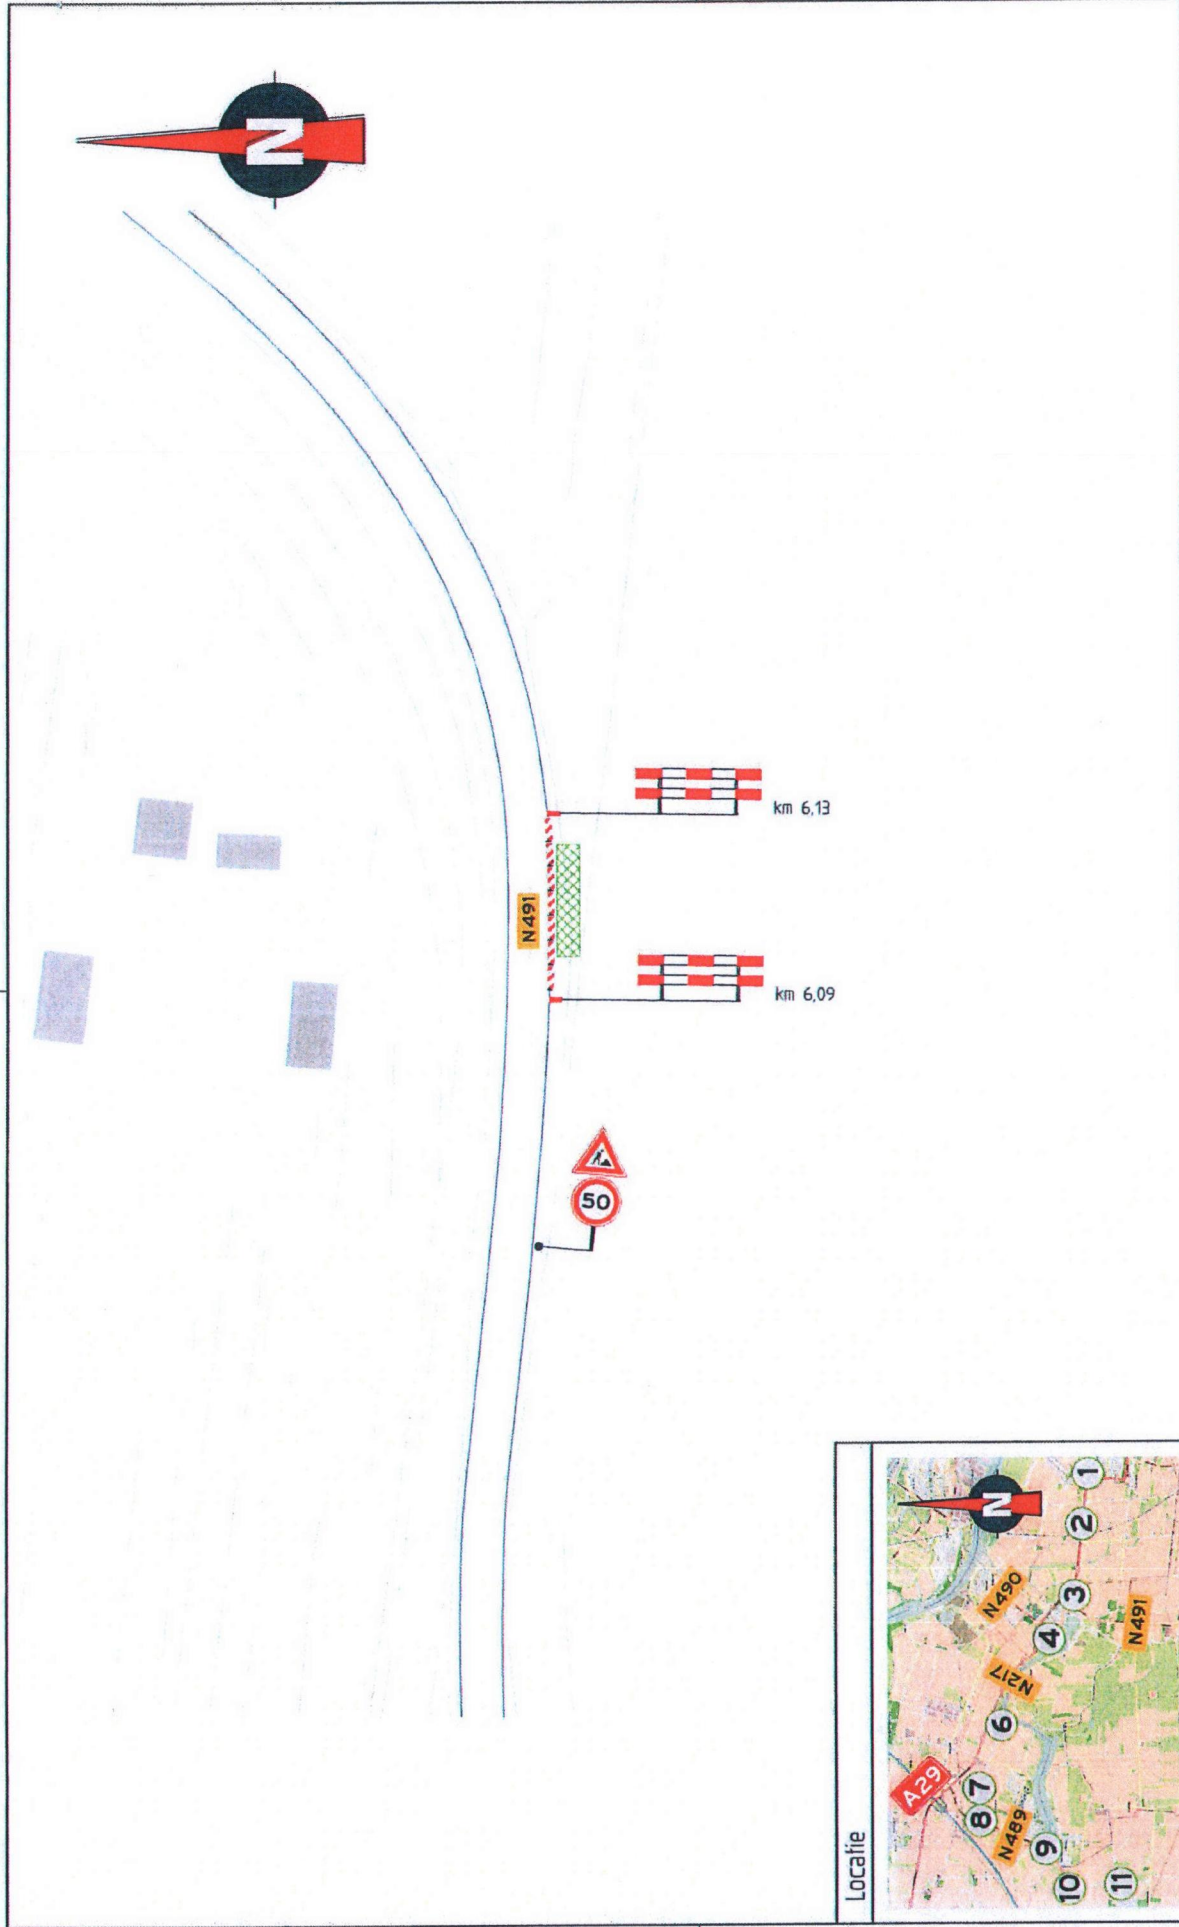


Visser & Smit Hanab



Regio West
Gemeenschap 4-4
Bos, A. Schreuder
Tel: 080 - 41 52 49
Fax: 080 - 41 52 49
www.regio4.nl

Opmerkingen	Verklaring	werkvlak	
		Getekend : DVO	Intern goedgek. :
- alplakken/alkruisen conflicterende bewegwijzering en bebording		Controle : RAM	Extern goedgek. :
		Diverse lokaties reparaties oledrukvalen,kasten Verkeersmaatregelen N491 (Lokatie 3)	

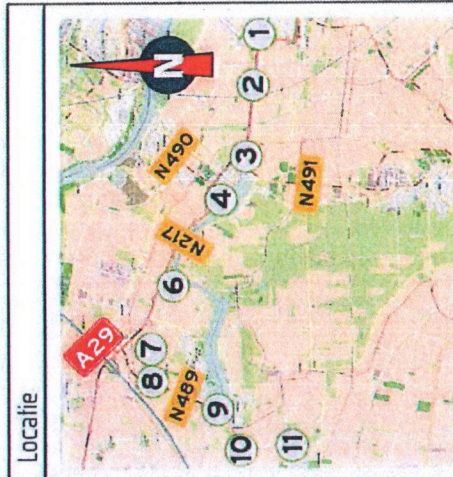
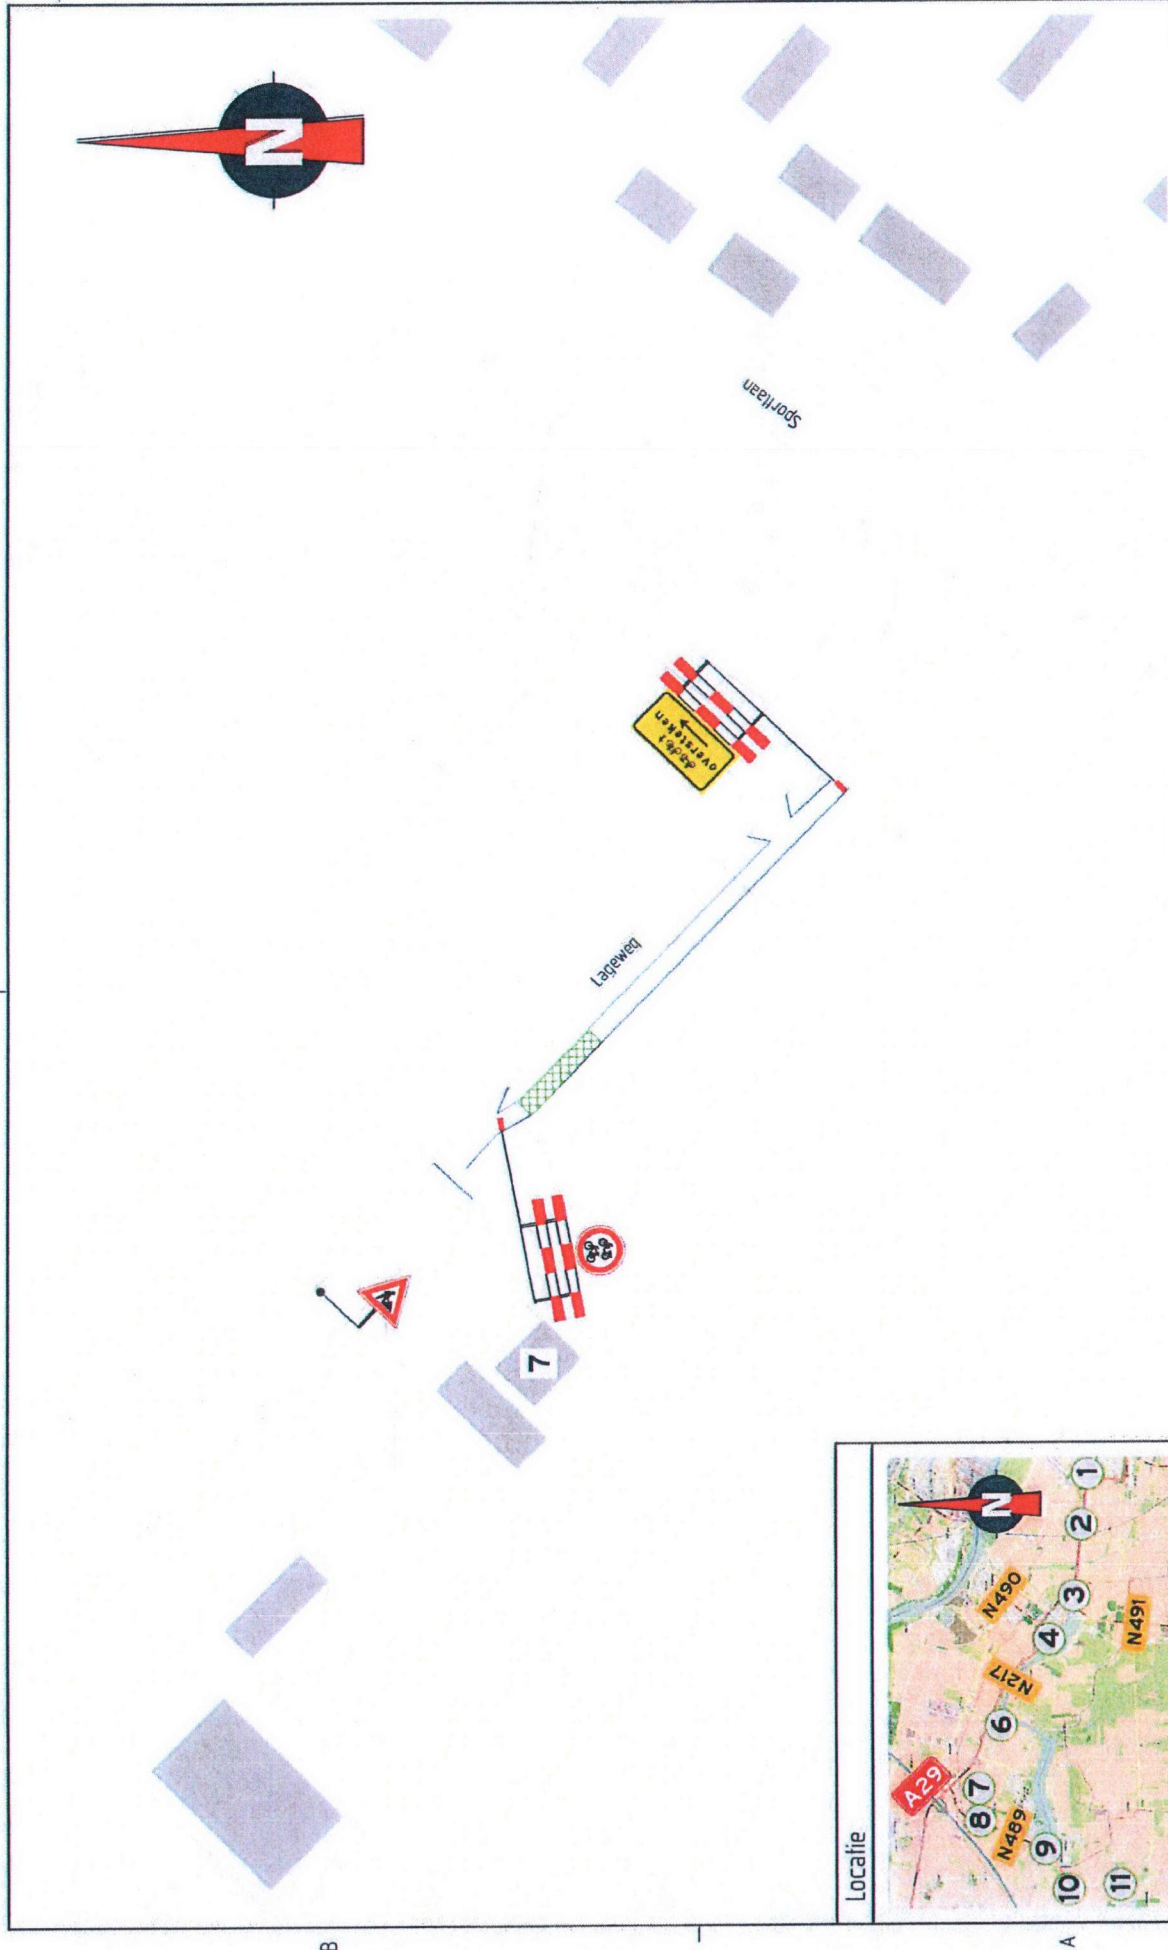


Visser & Smit Hanab



Regio West
Gedreeuw 4-5
Box 14, Rotterdam
T: 06 - 41 52 481
F: 06 - 41 76 971
www.regio-west.nl

Opmerkingen	Verklaring	werkvlak			
		Geleend : DVO	Interm goedgek.:	revisiedatum: 19-12-13	rek. nr. :
- alpiakken/alruisen conllicterende bewegwijzering en bebording	Diverse lokalies reparaties oledrukvalen,kasten Verkeersmaalregalen Lageweg (Lokatie 4)	Controle : RAM	Extern goedgek.:	350491 - 04A01-A	

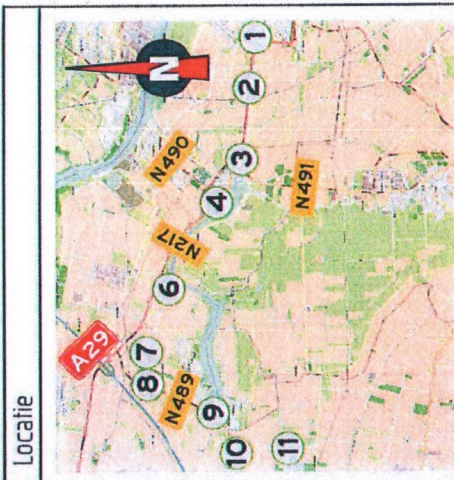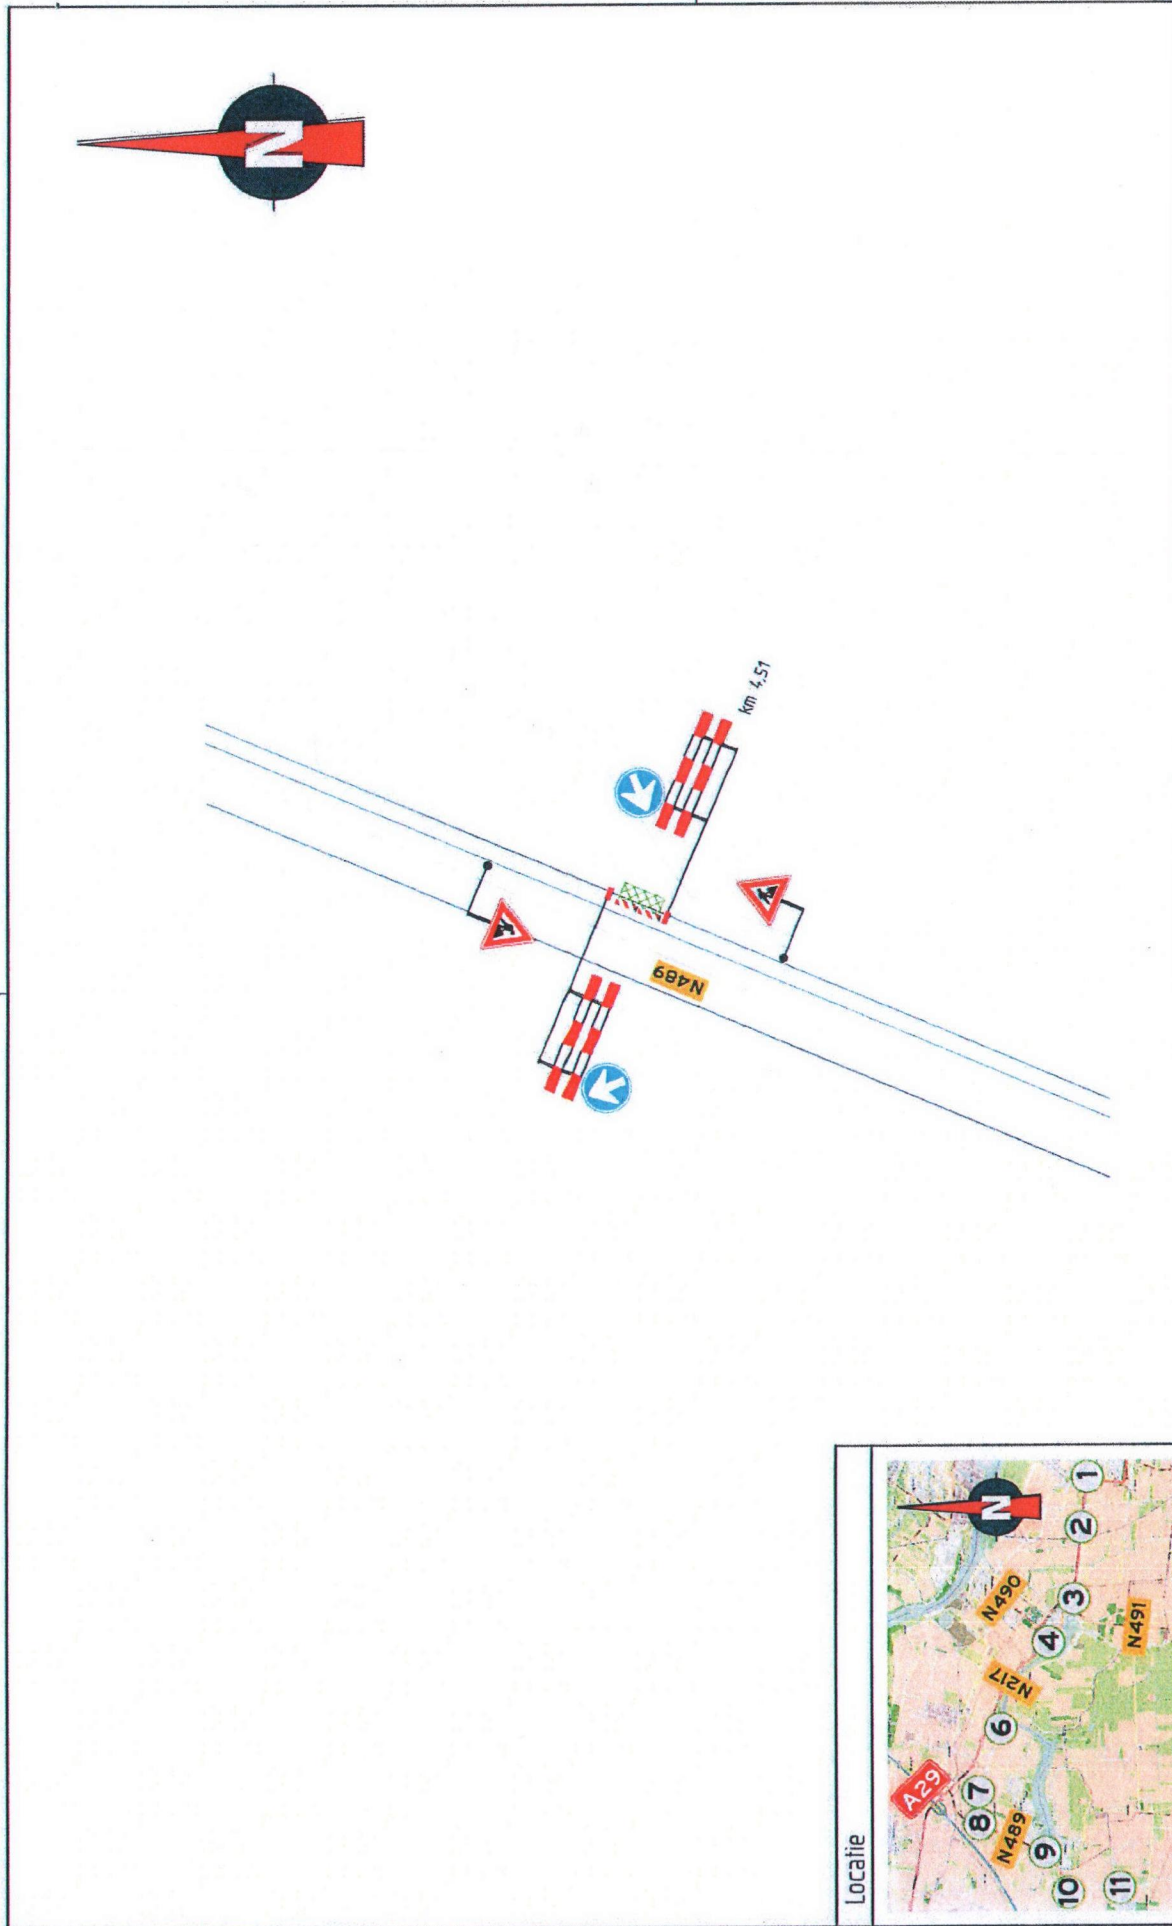

Visser & Smit Hanab



Regio West
Gedrukt op 14-12-08
AAN DE RECHTER
N.V. 080 - 41 12 08
T 080 - 41 12 08
W 080 - 41 12 08

**TRAFFIC SERVICE
NEDERLAND**

Opmerkingen		Verklaring			
- afplakken/alruisen conflictierende bewegwijzering en bebording		 werkvlak			
Diverse lokaties reparaties oledrukvaten,kasten Verkeersmaatregelen Fietspad naast de N489 (Lokatie 8)		Geleend : DVD		Intern goedgek.	revisiedatum: 19-12-13 tek. nr. : 350491 - 08A01-A
		Controle : RAM		Extern goedgek.	
				Extern goedgek.	

C:\DVD - Tekentaken Rotterdam 2014\350491 - VRSB B.V. - VPM lbv reparatie oledrukvaten,kasten\350491 - 08A01-A.dwg



Locatie



Visser & Smit Hanab



TRAFFIC SERVICE
NEDERLAND


Regio West
Rijkswaterstaat
Rijksweg 10
Tel. 020 - 45 52 485
Fax 020 - 45 19 477
www.nvd.nl

Opmerkingen

- afslakken/alkruisen conflicterende
bewegwijzering en bebording

Diverse lokale reparaties oledrukvalen, kasten
Verkeersmaatregelen
N489 (Lokatie 9)

Verklaring

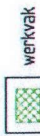

Geleend : DVO
Controle : RAM

Intern
goedgek:

Extern
goedgek:

revisiedatum: 19-12-13
tek. nr.: 350491 - 09A01-A