


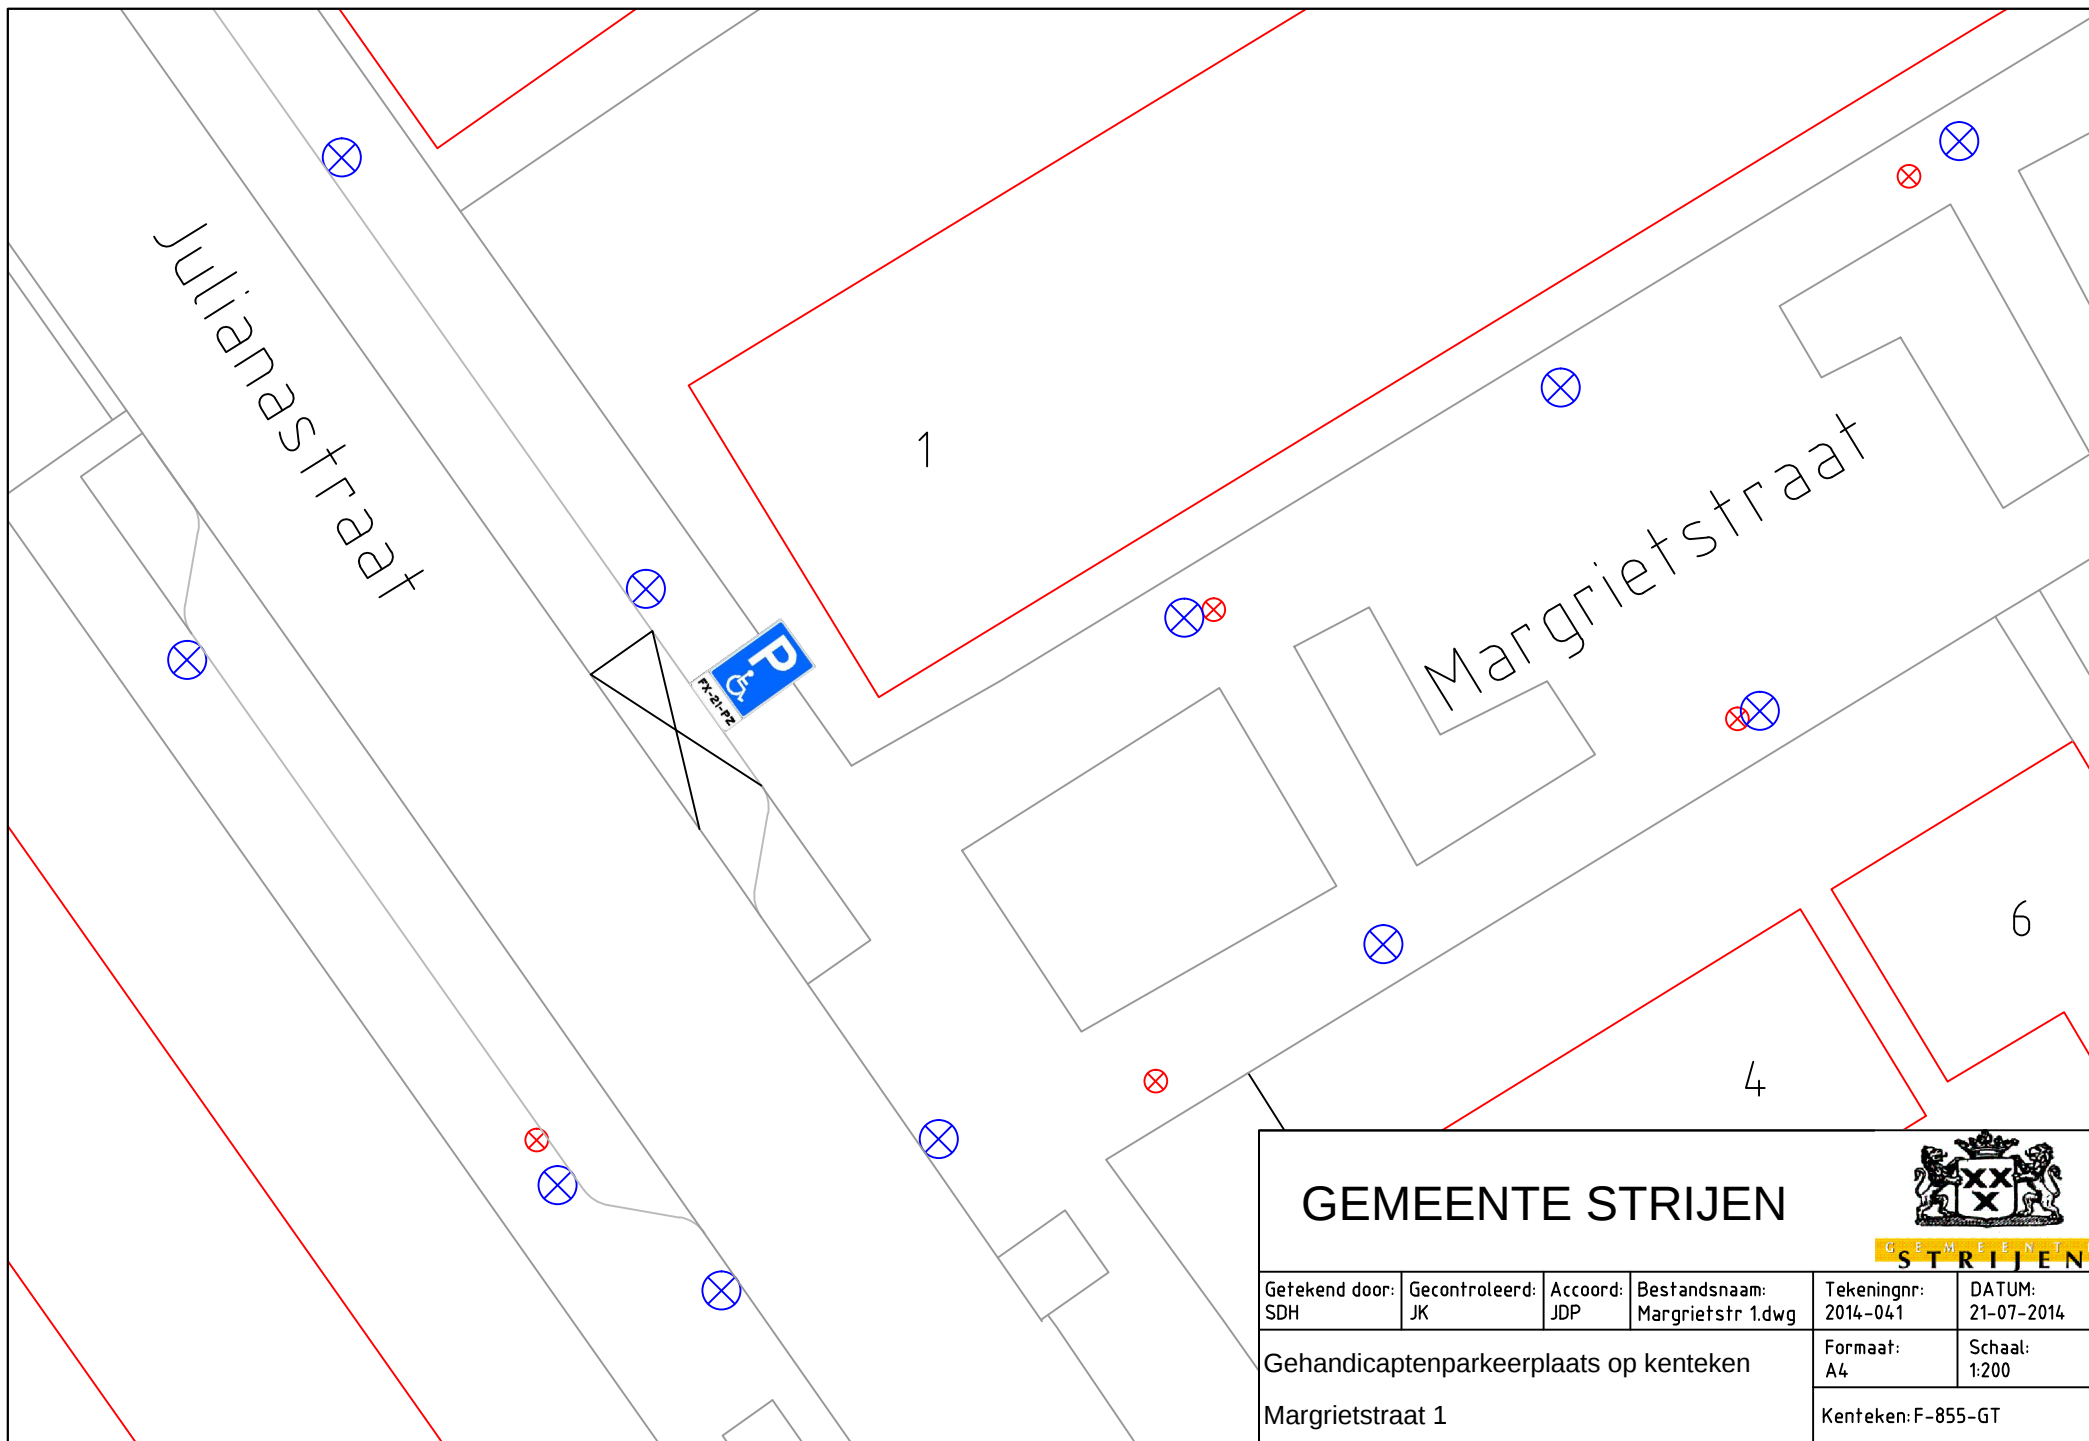

GEMEENTE STRIJEN



GEMEENTE
STRIJEN

Getekend door: SDH	Gecontroleerd: JK	Accoord: JDP	Bestandsnaam: Margrietstr 1.dwg	Tekeningnr: 2014-041	DATUM: 21-07-2014
Gehandicaptenparkeerplaats op kenteken				Formaat: A4	Schaal: 1:200
Margrietstraat 1				Kenteken: F-855-GT	