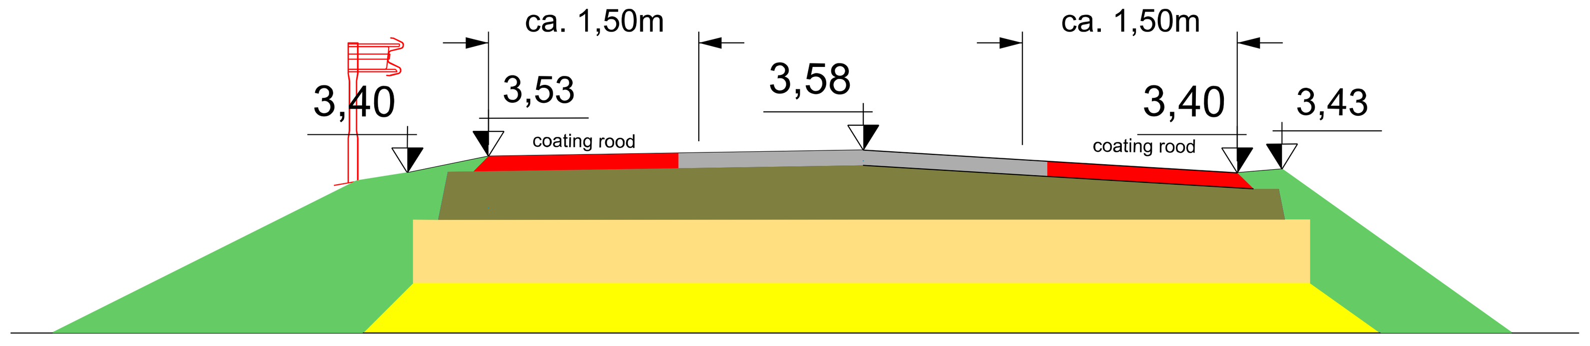

	0,000	1,000	3,010	5,950	6,310
Verhardingsbreedte		0.000		5.910	
Maaiveld hoogte	3,400	3,530	3,580	3,400	3,430

Doorsnede C-C' schaal 1:50

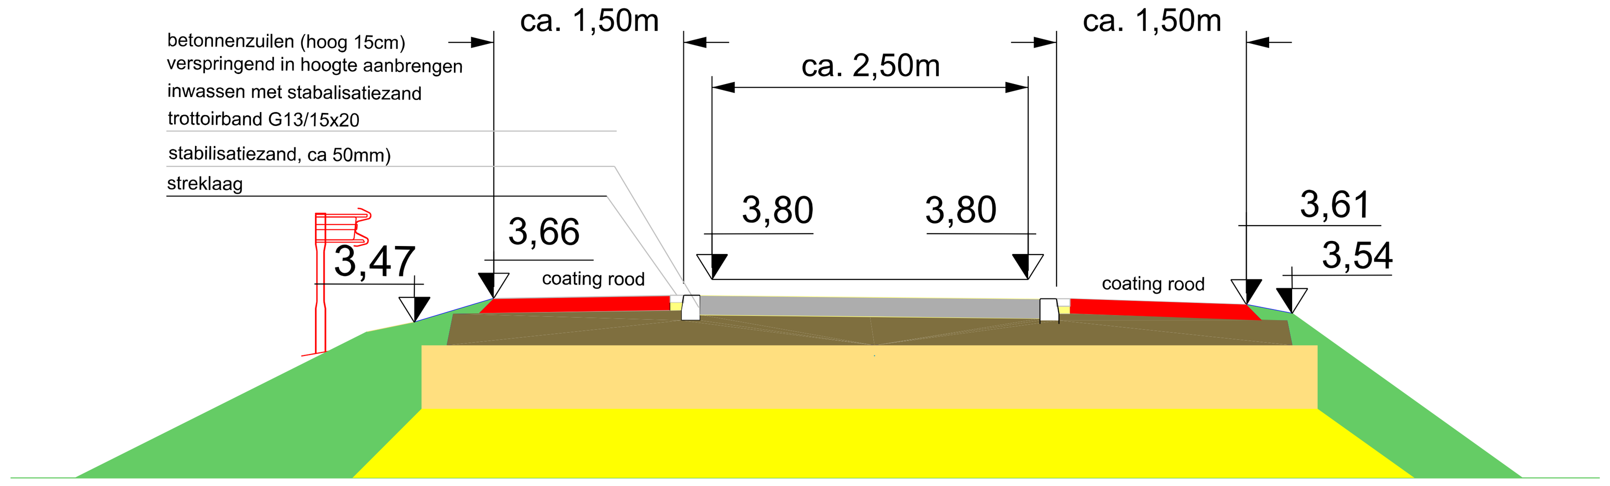

	0,000	0,630	3,640	6,570	6,930
Verhardingsbreedte		0,000		3,470	
Maaiveld hoogte	3,470	3,660	3,710	3,610	3,470

Doorsnede B-B' schaal 1:50

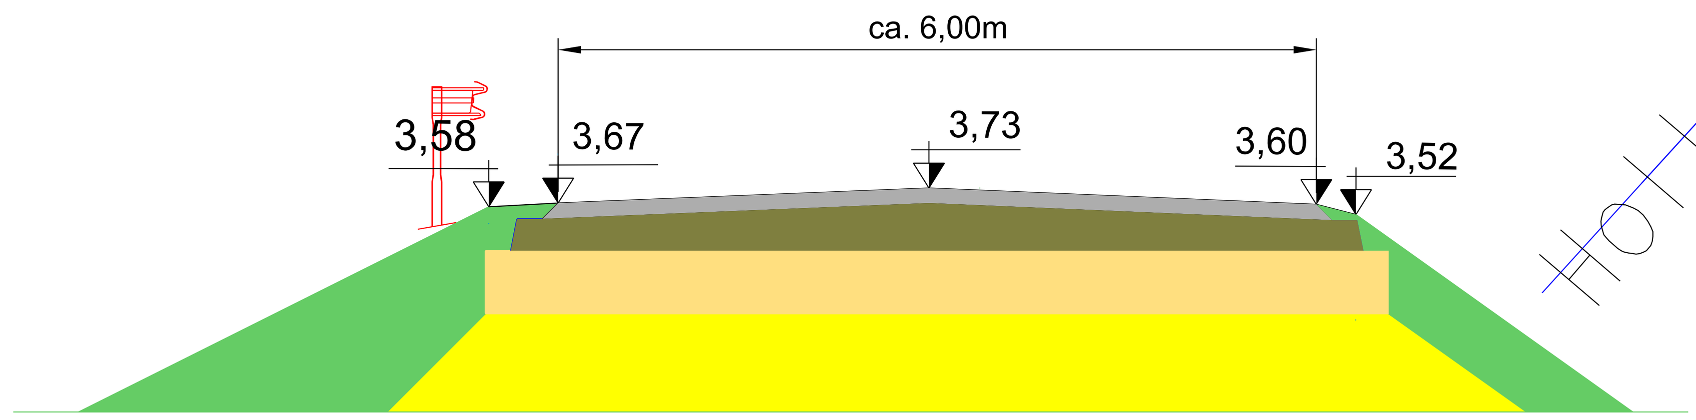

	0,000	0,550	3,480	6,540	6,860
Verhardingsbreedte		0,000		5,990	
Maaiveld hoogte	3,470	3,670	3,730	3,600	3,520

Doorsnede A-A' schaal 1:50

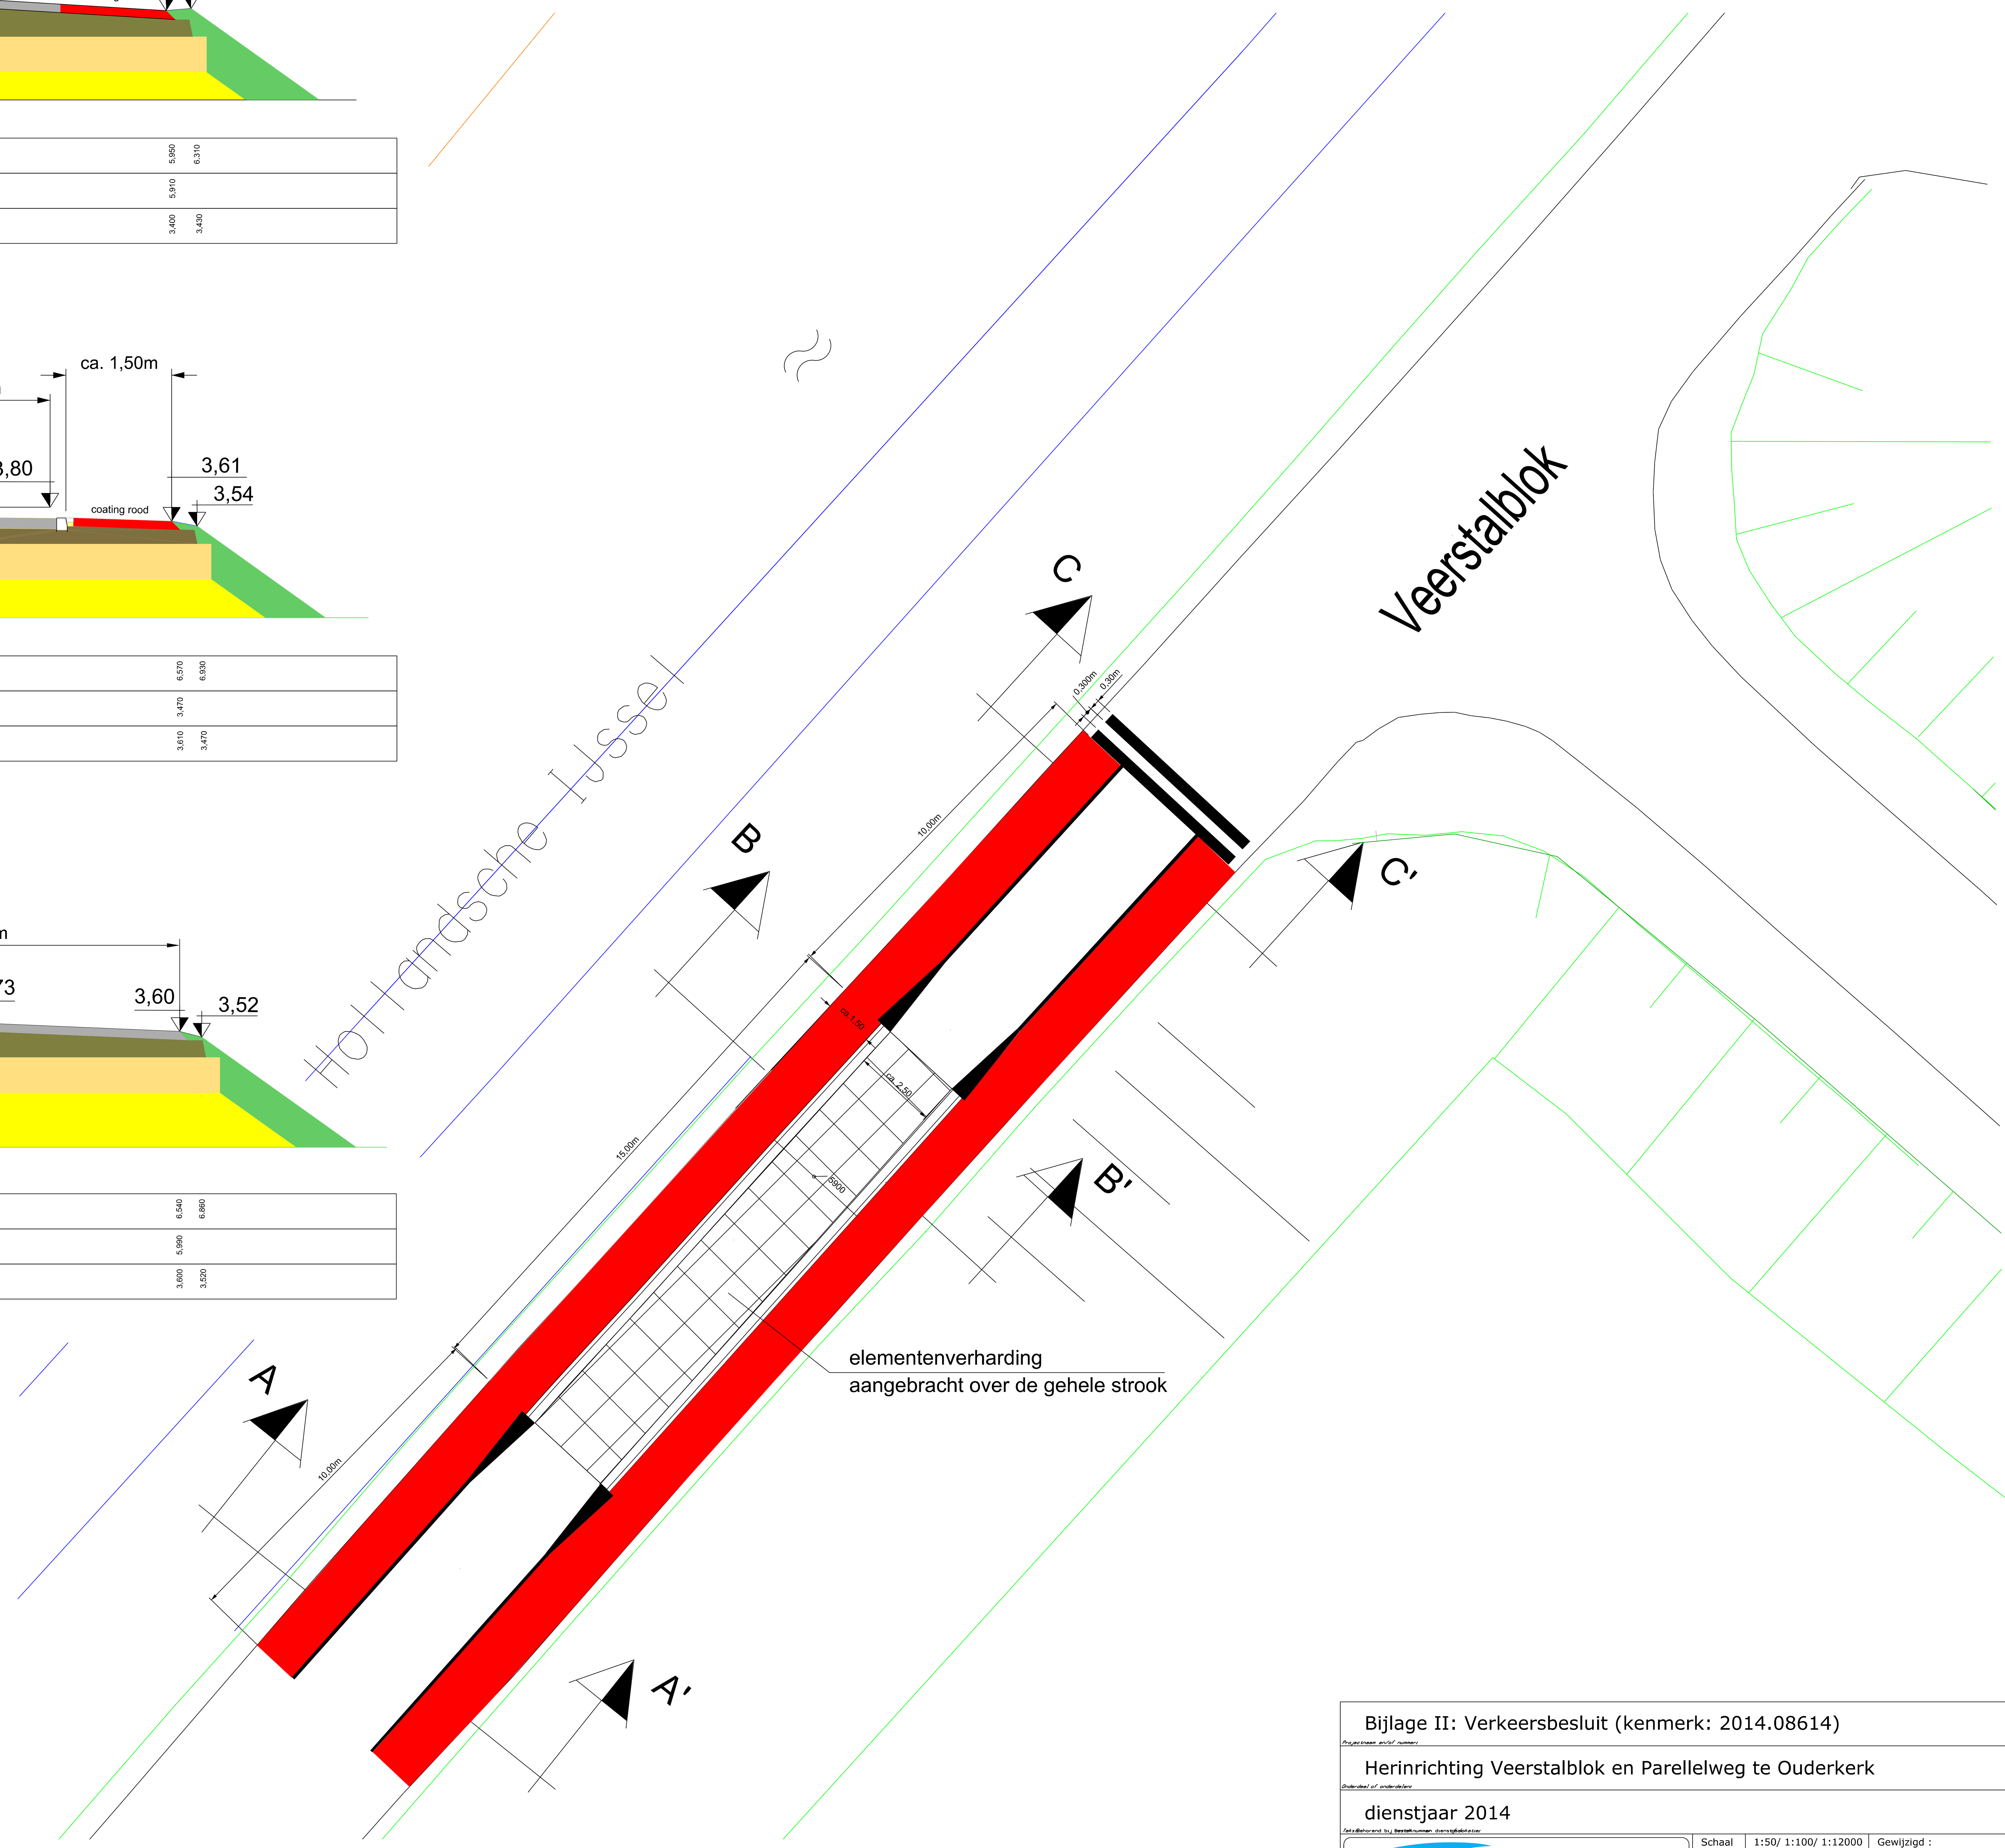

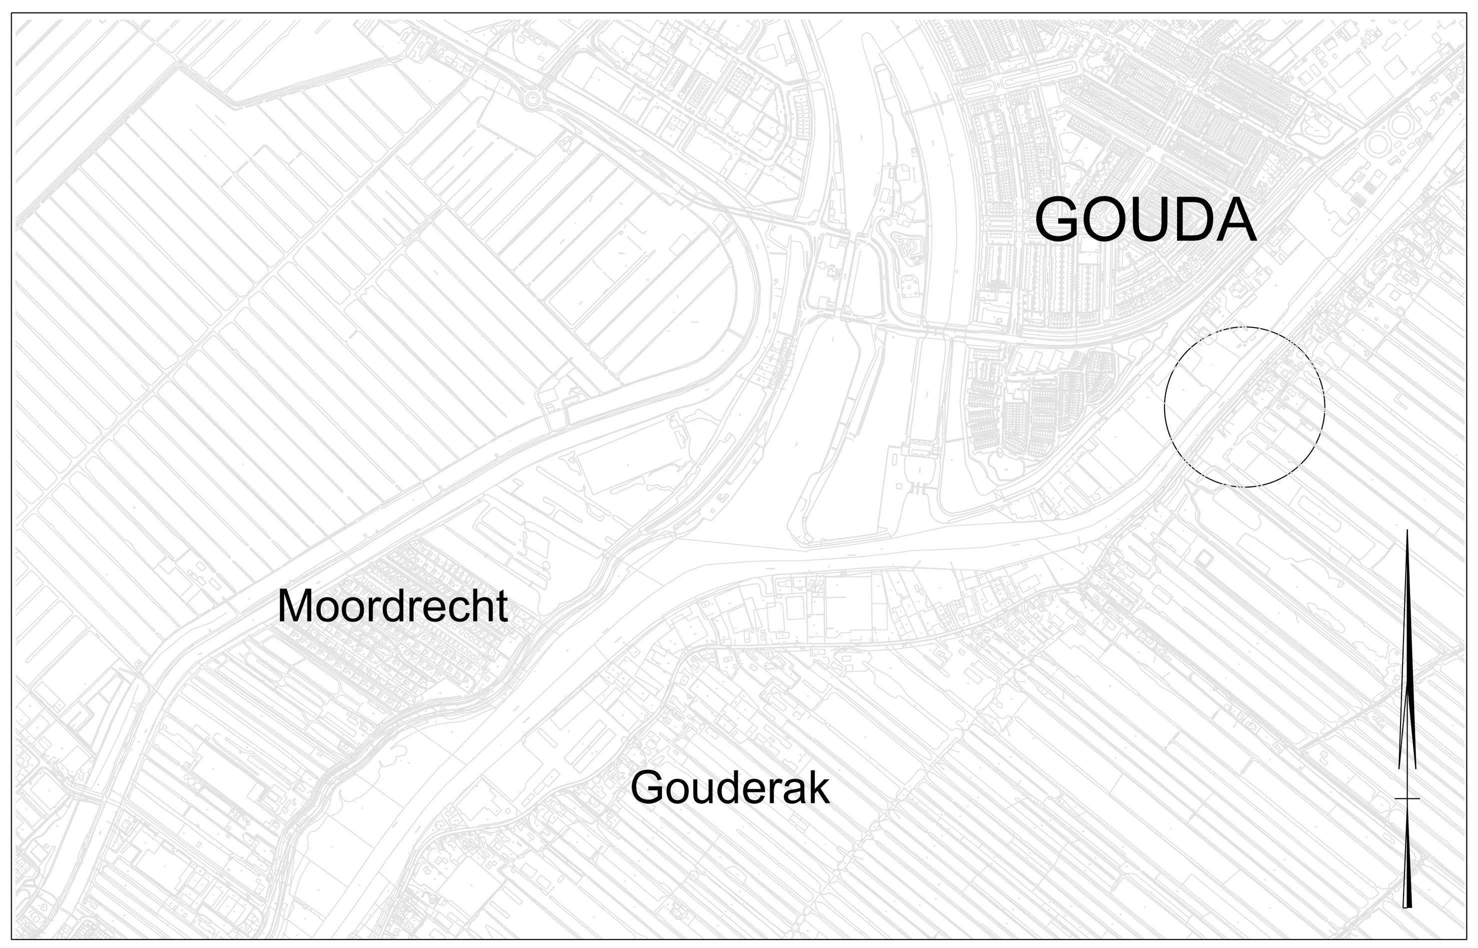

Overzicht schaal 1:12000

Bijlage II: Verkeersbesluit (kenmerk: 2014.08614)

Herinrichting Veerstalblok en Parellelweg te Ouderkerk

dienstjaar 2014

Hoogheemraadschap van Schieland en de Krimpenerwaard
Maasboulevard 123, Postbus 4059
3006AB, Rotterdam
Tel. 010 - 4537200, www.hhsk.nl

Schaal	1:50/ 1:100/ 1:12000	Gewijzigd :	Inl.
Formaat	A1	19-09-2013	
Datum	12-aug-2013	4-11-2014	
Get.	A.S.	12-12-2013	
Gezien		16-07-2014 10-09-2014	
Bestand		Tek. nr.	OUD-I-02
Blad nr.	01		