


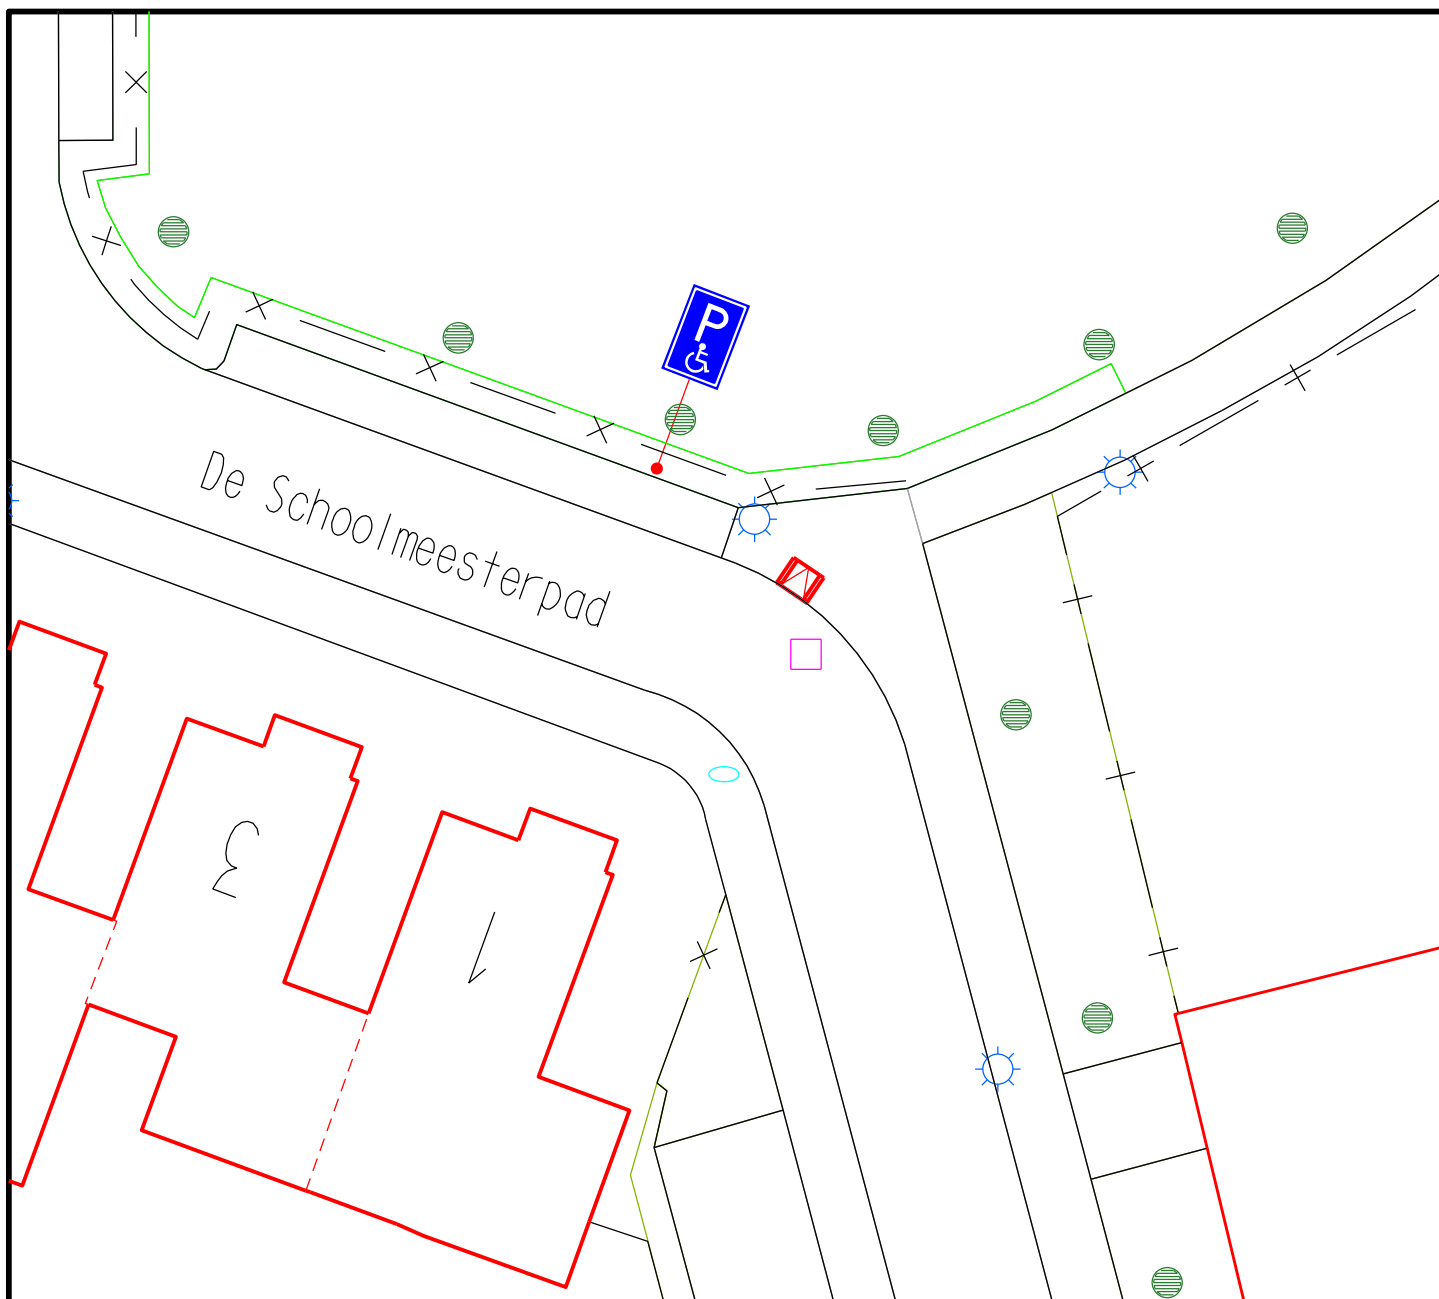

C1	08-05-2014	concept	nc
----	------------	---------	----

PROJECTOMSCHRIJVING

Ipp Schoolmeesterpad

PROJECTLEIDER

AL

SCHAAL

1:250

TEKENINGOMSCHRIJVING

Locatie + inritje

TEKENAAR

NC

FORMAAT

A4

STATUS

concept

BLAD

1 van 1

TEKENINGNUMMER

1

WIJZ.NR

C1

Afdeling Realisatie en Beheer

Correspondentie-adres:
Postbus 17
5050 AA Goirle
Telefoon: 013 - 53 10 676
Telefax: 013 - 53 10 593
email: info@goirle.nl

gemeente
goirle