



DETAIL 5 OMLEIDINGEN
Schaal 1:1.000

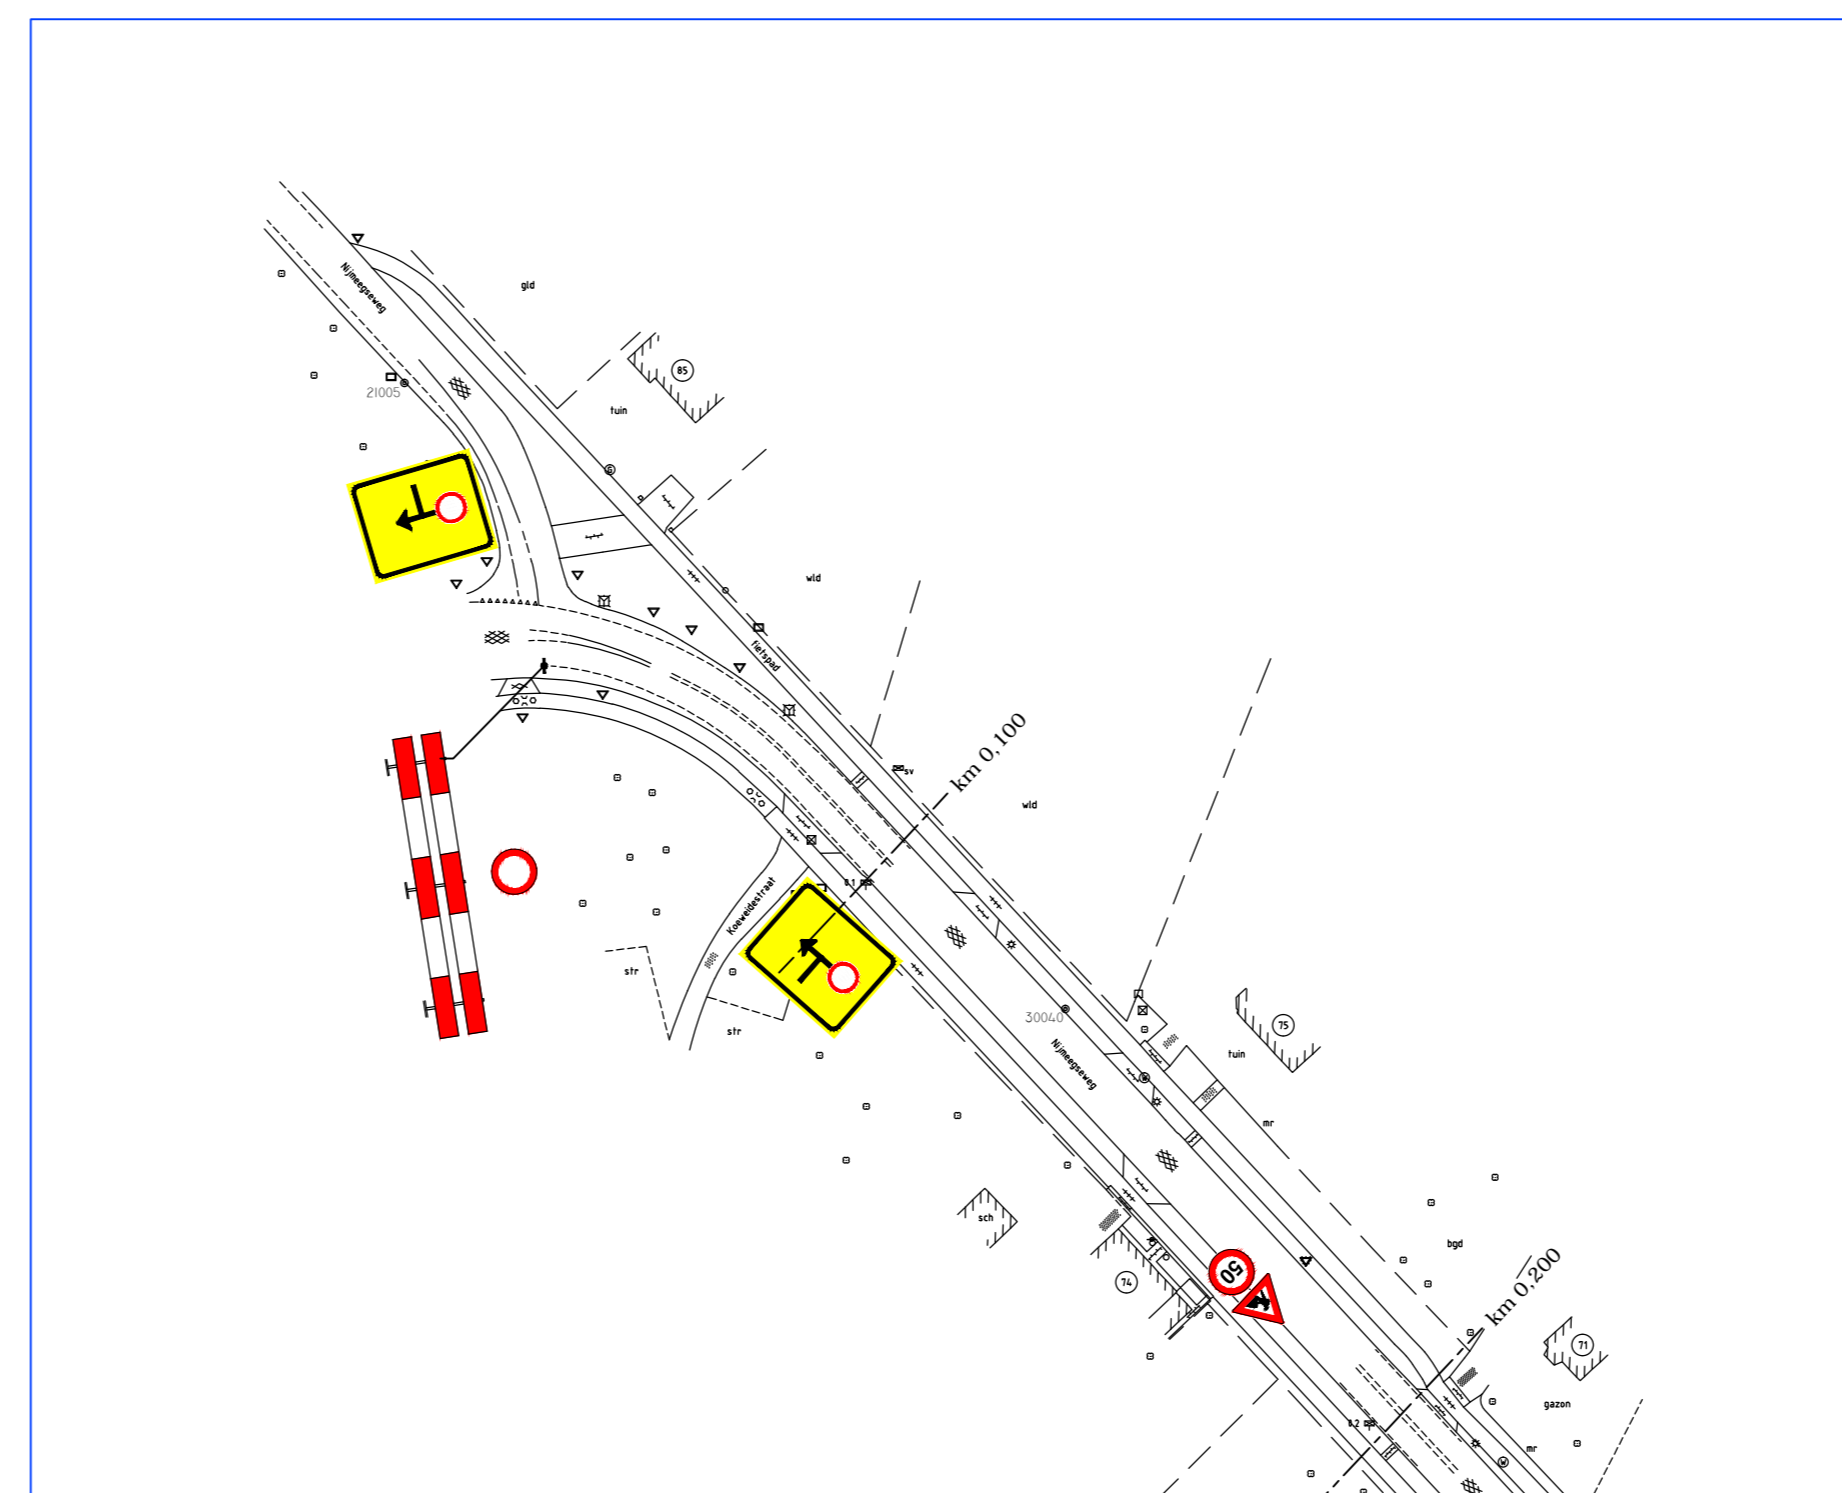


DETAIL 1 OMLEIDINGEN

Schaal 1:1.000

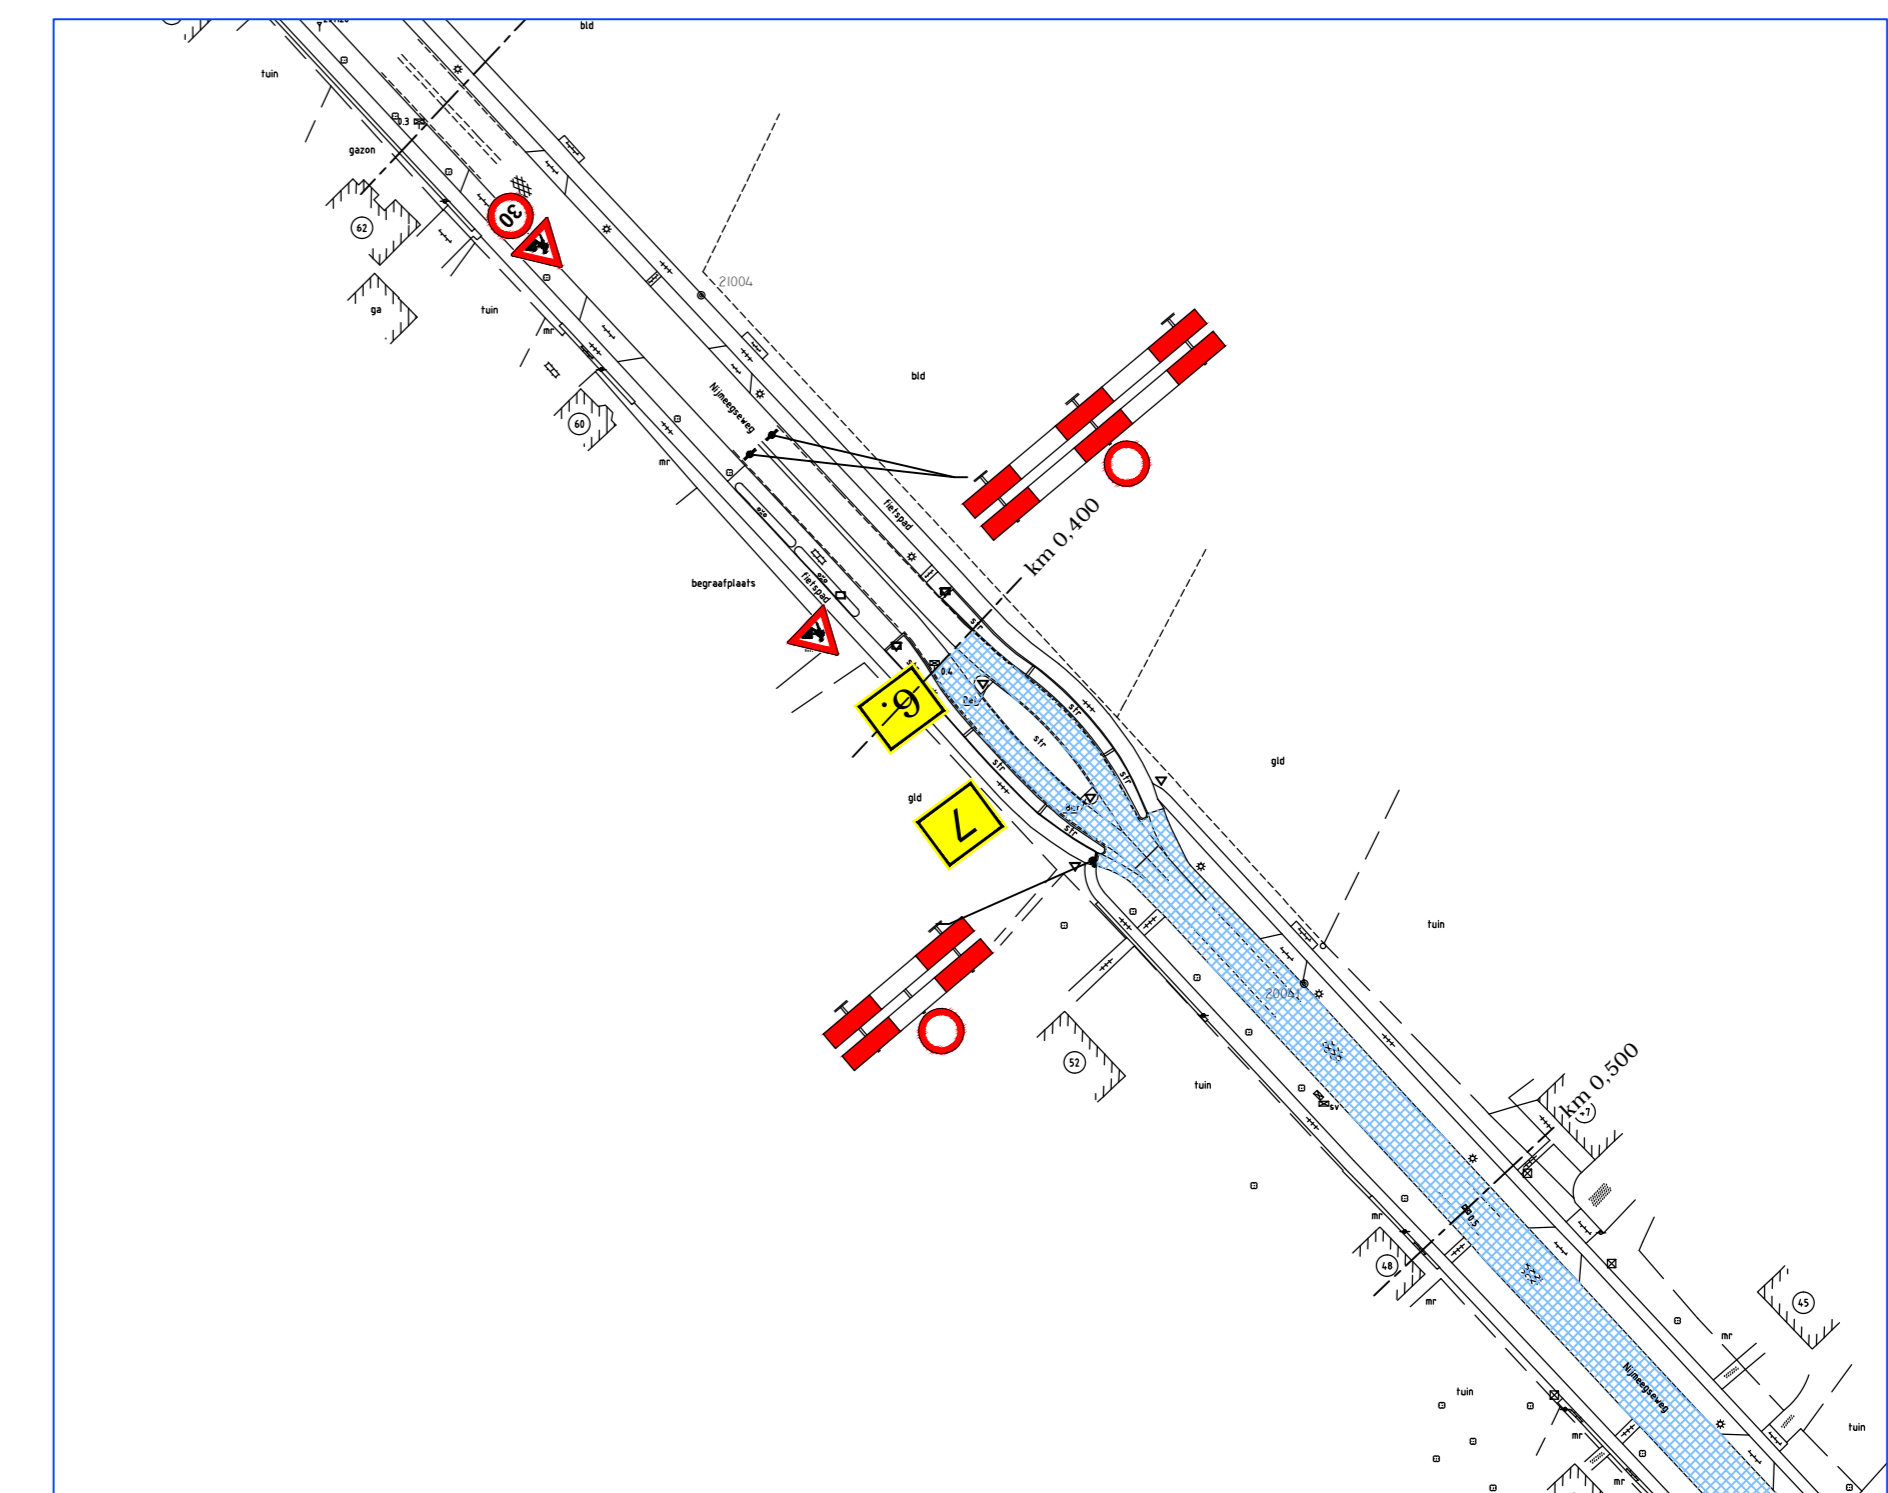


DETAIL 2 OMLEIDINGEN

Schaal 1:1.000

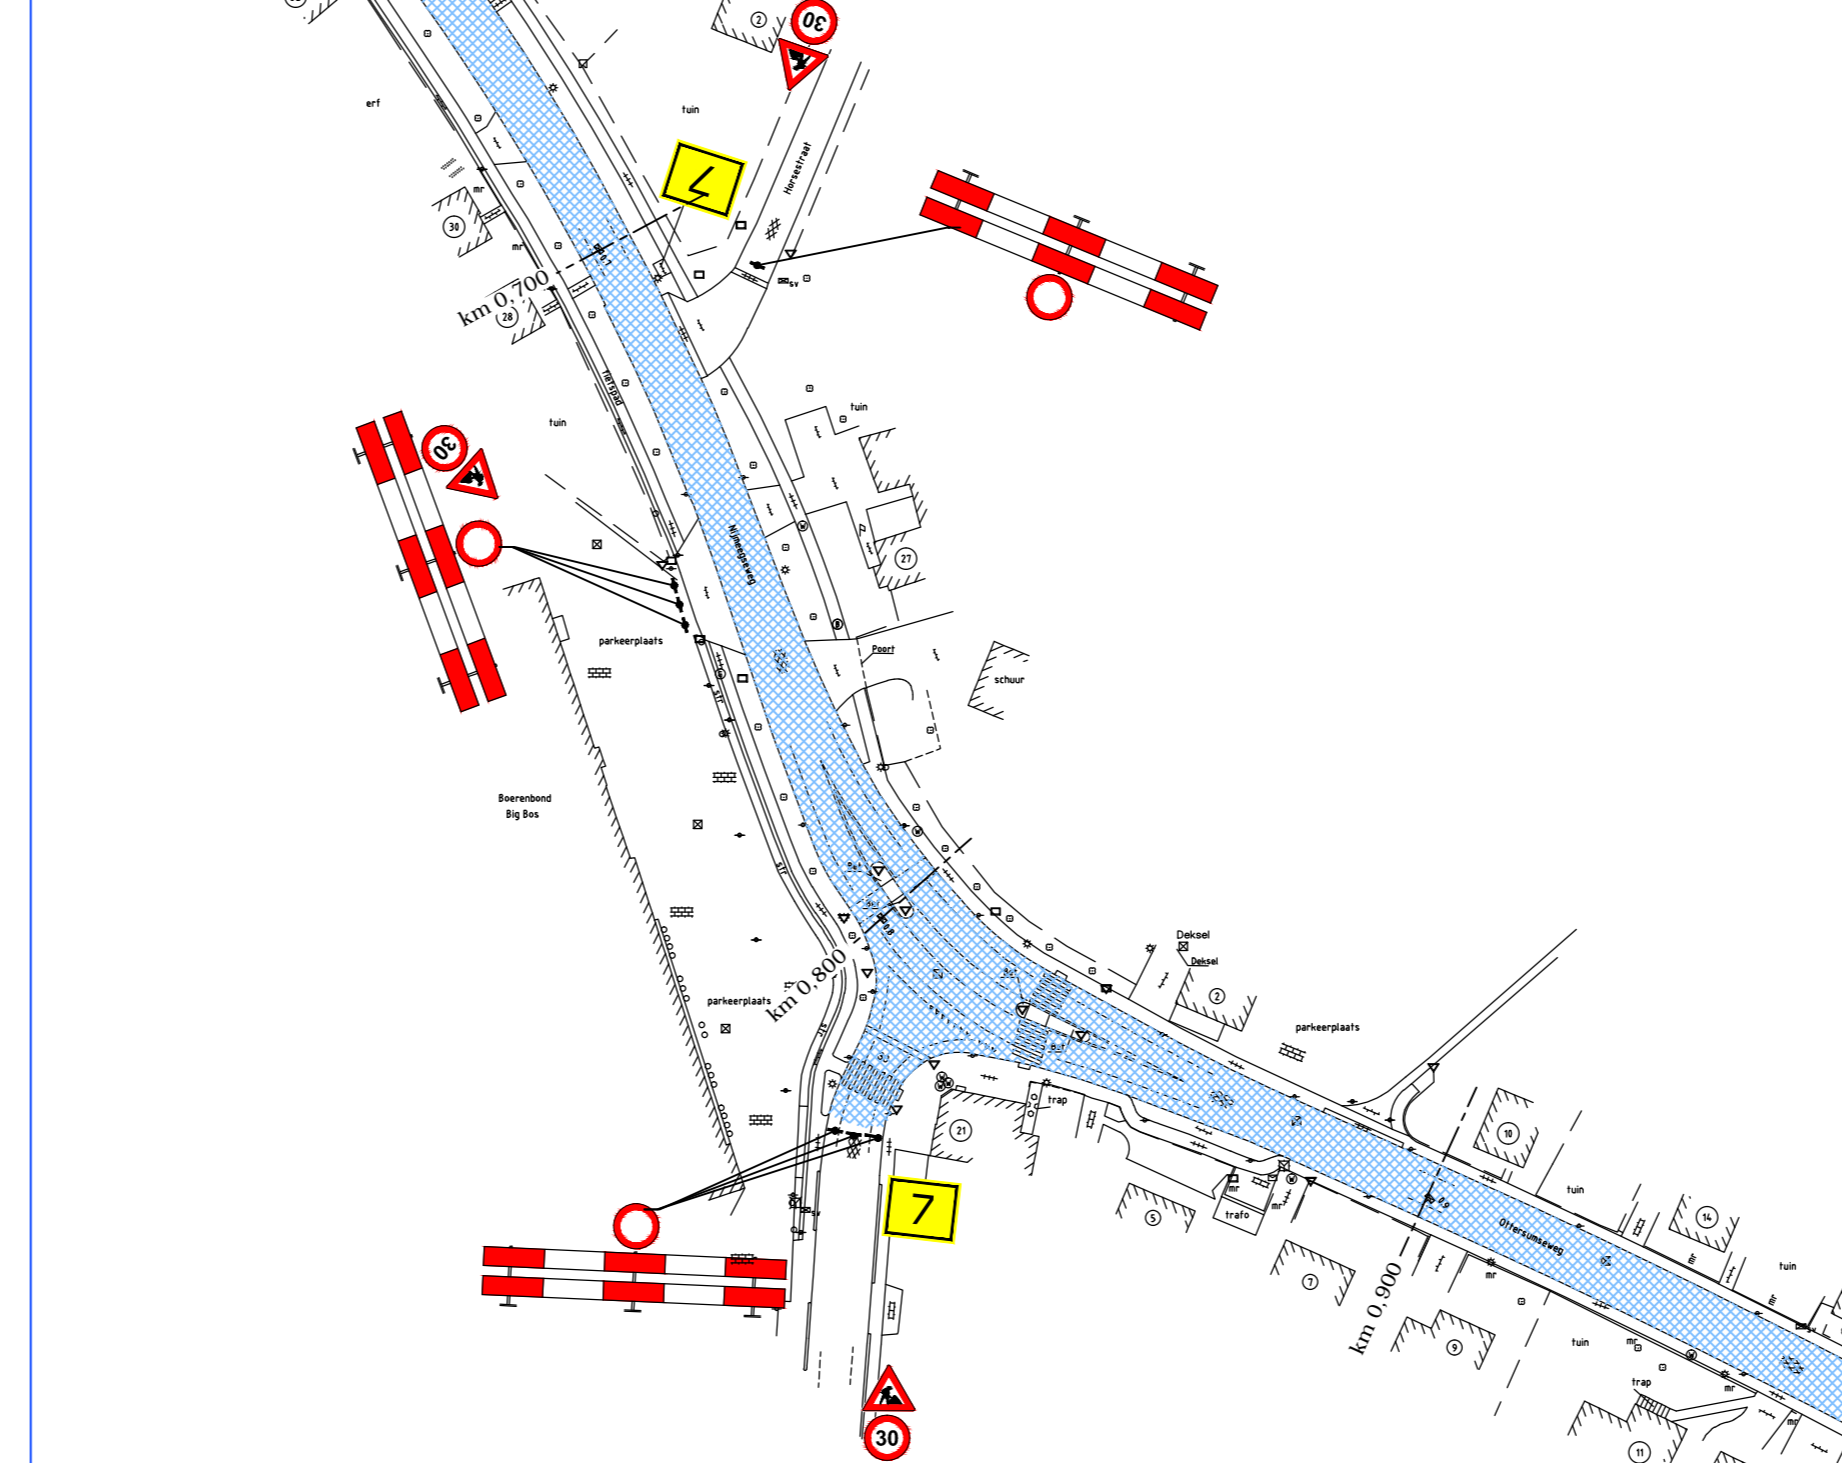

DETAIL 3 OMLEIDINGEN

Schaal 1:1.000

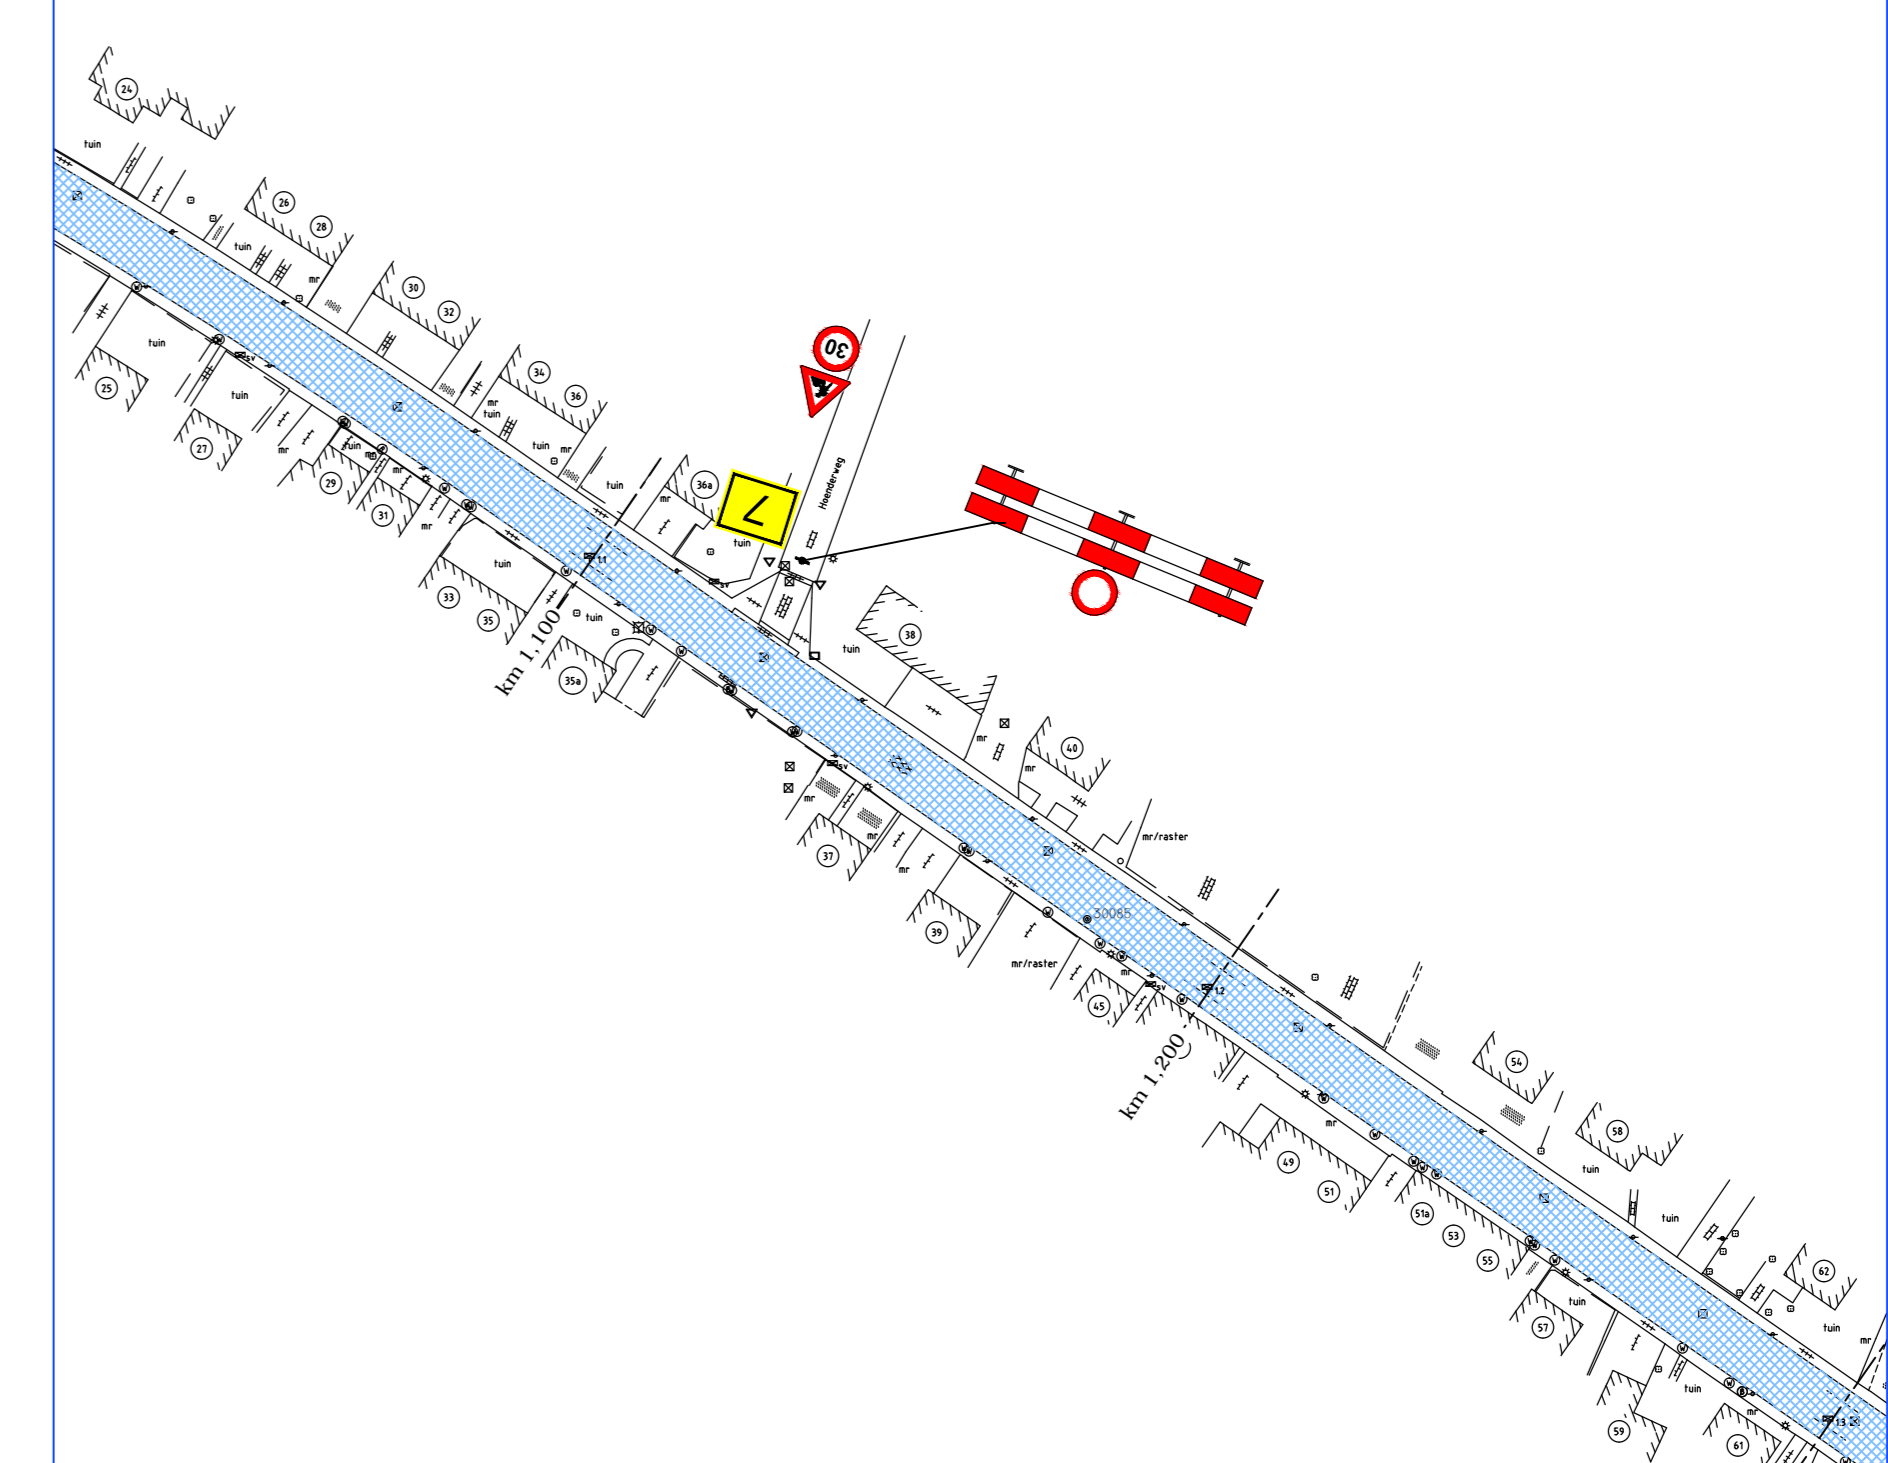

DETAIL 4 OMLEIDINGEN

Schaal 1:1.000

omleiding

1
N291 richting
Ottersum en Kleve
afgesloten

2
Ottersum en Kleve
volg

3
Pijlrichting op bord afhankelijk van
de situatie

N291 richting
Venlo, Nijmegen
en Gennepe
afgesloten

4
Venlo, Nijmegen
en Gennepe
volg

5
Pijlrichting op bord afhankelijk van
de situatie

Afstappen en over
het trottoir!

6
N291 afgesloten
van
dag+ datum+ tijd
t/m
dag+ datum+ tijd

7

WERKVAK

HECTOMETERING
BORD 7. DIEN T 2 WERKEN VOOR AANVAAG GEPLAATST TE WORDEN

STATUS	TR.	A.	MA.	GAZM.	LETTER
Mededeling uitgevaardigd	PR	25	22-05-2014		C
Definitief	PR	25	14-05-2014		B
Goedgekeurd	PR	25	26-04-2014		A

provincie limburg

ONDERHOUDSBESTEK 2014
OMLEIDING N291

N291 GENNEPE-GOCH
(km 0,400 - km 1,600)

PROJECTNUMMER: PRV-018-01	SCHAAL: 1:10.000 / 1:1.000
TEKENINGNUMMER: 14-267	BESTELNUMMER: 1164-2014