


Aalsmeerderweg

Oude Venneperweg

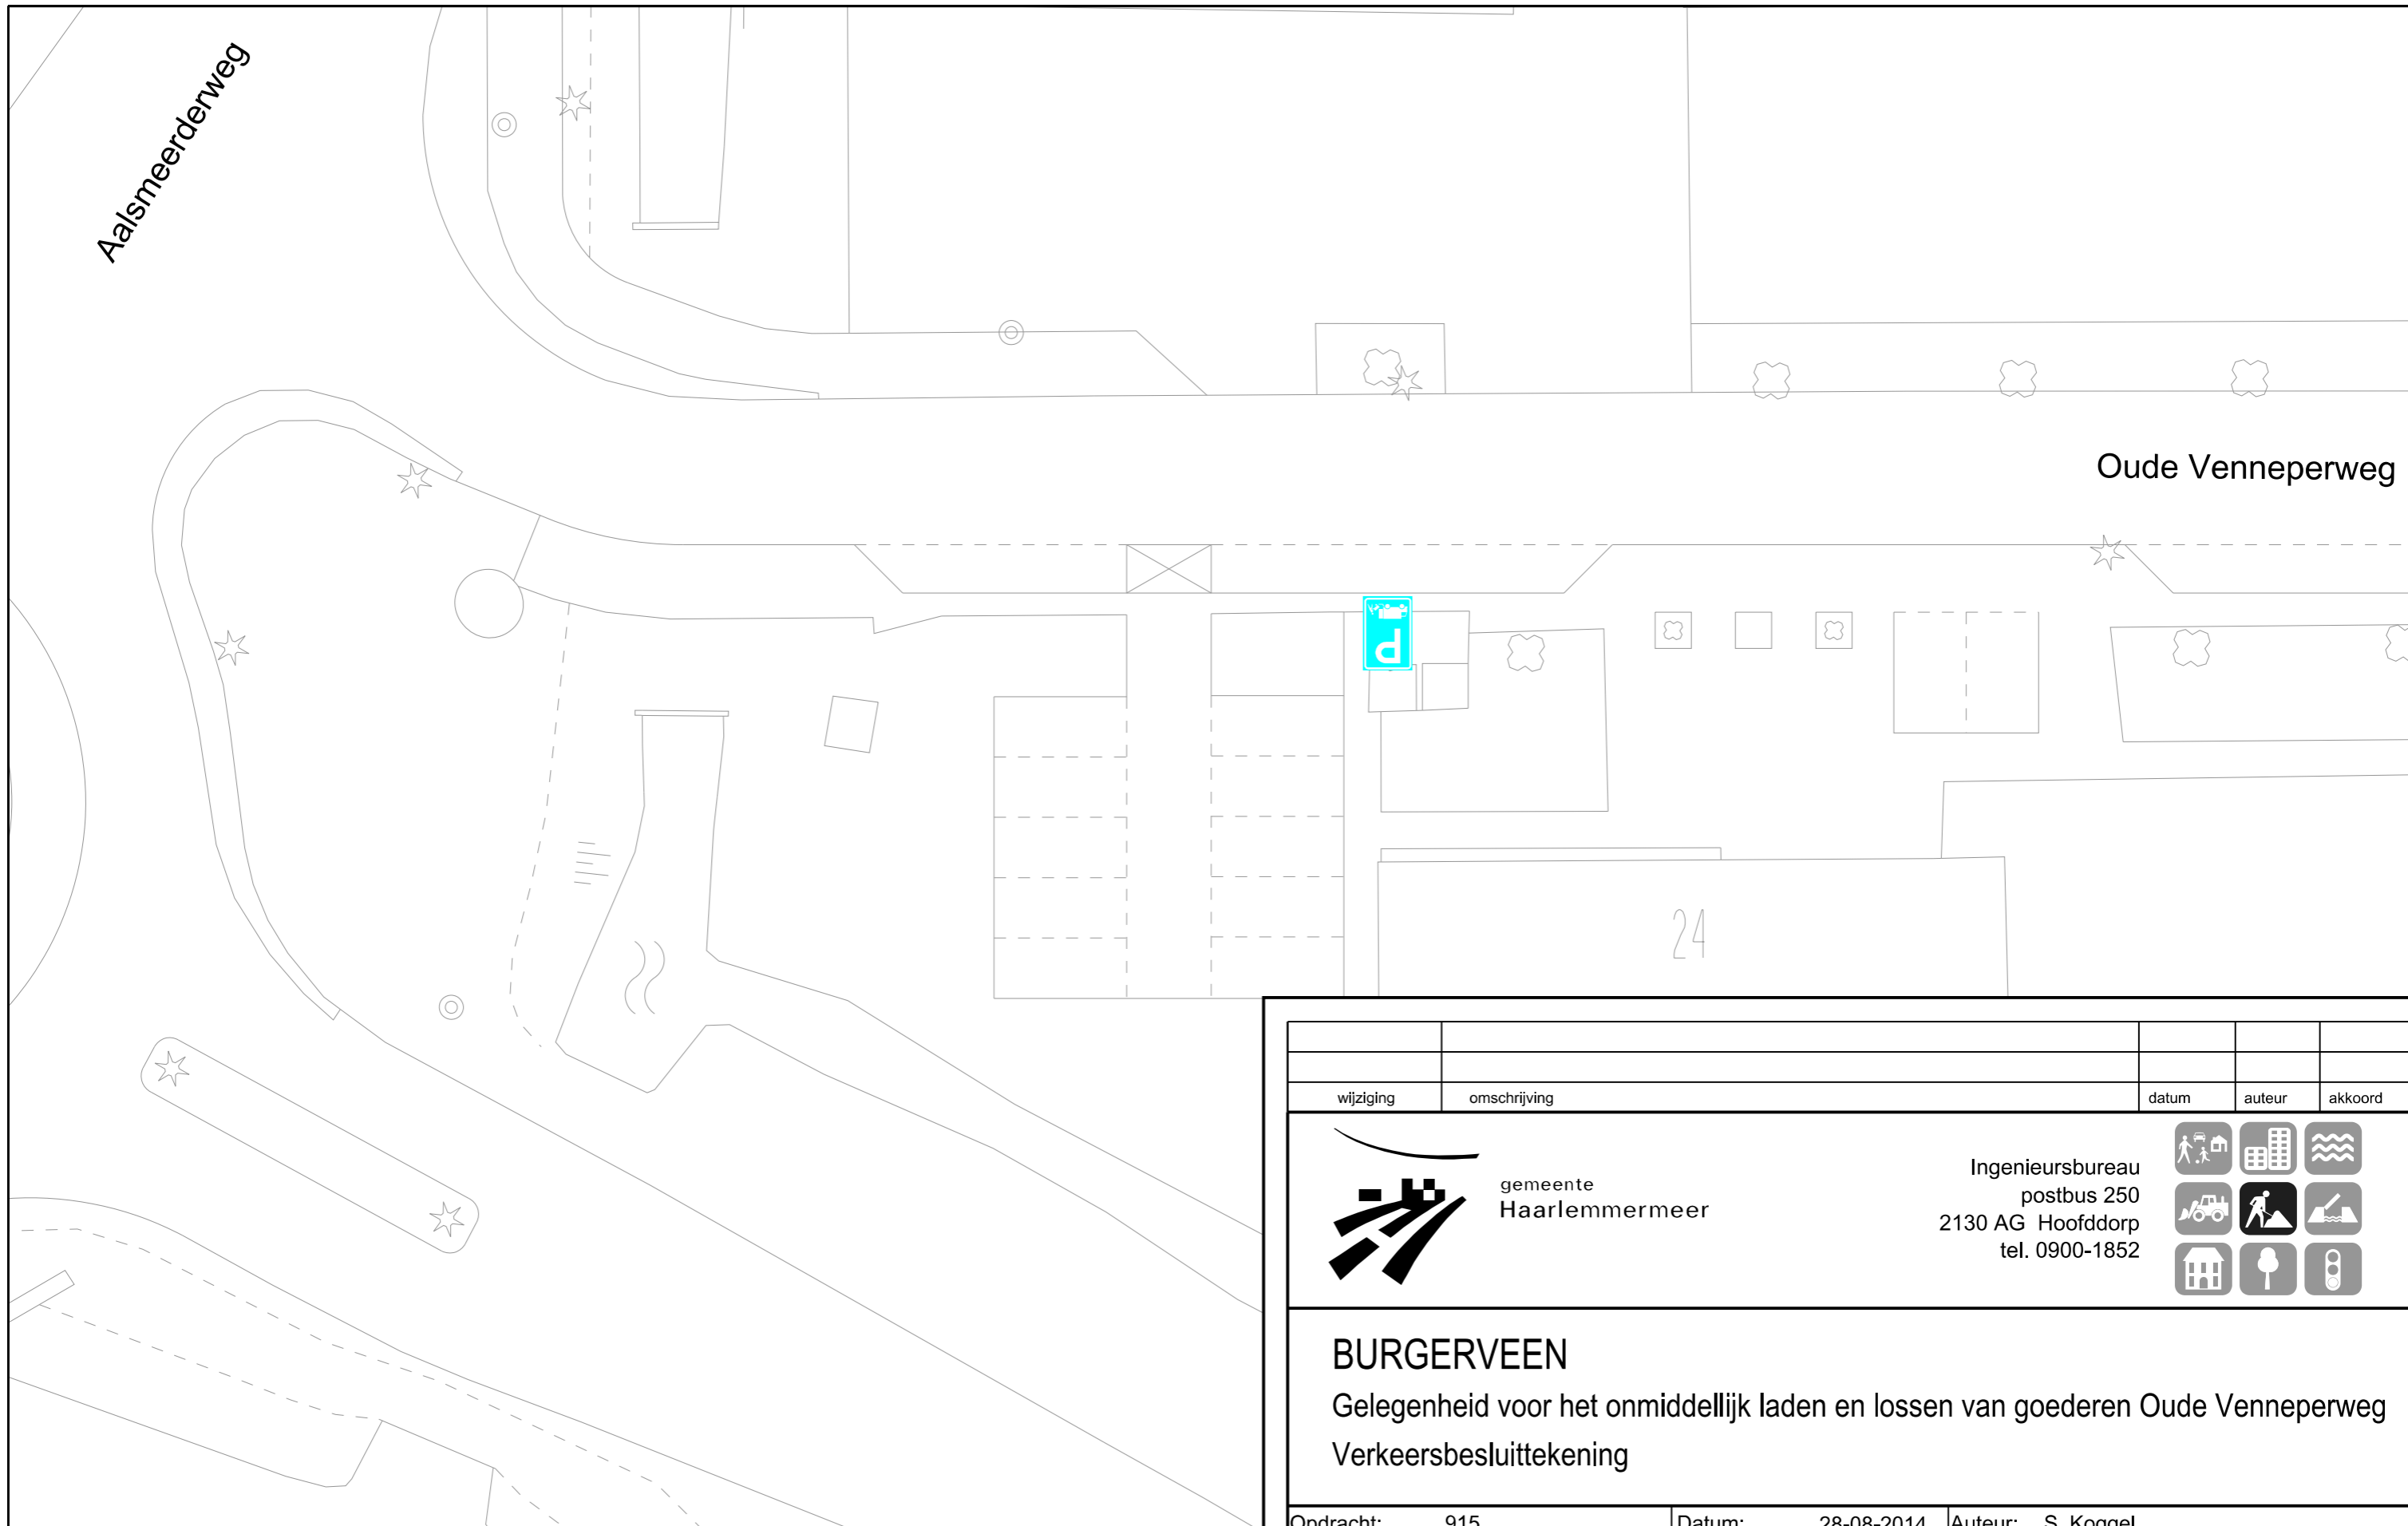

wijziging	omschrijving	datum	auteur	akkoord
-----------	--------------	-------	--------	---------



gemeente
Haarlemmermeer

Ingenieursbureau
postbus 250
2130 AG Hoofddorp
tel. 0900-1852



BURGERVEEN

Gelegenheid voor het onmiddellijk laden en lossen van goederen Oude Venneperweg
Verkeersbesluittekening

Opdracht: 915	Datum: 28-08-2014	Auteur: S. Koggel
WO-nr.:	Status: Definitief	Controle:
Contractnr.:	Blad: 09 van 09	Akkoord:
DOC-nr.: 2014-100-335	Afmeting: A3	
Documentsoort: Tekening	Schaal: 1:250	



aan te brengen verkeersbord E7, gelegenheid
voor het onmiddellijk laden en lossen van goederen
voorzien van onderbord met daar op de tekst:

ma t/m za
7.30 - 17.00 h
uitgezonderd
erkende feestdagen

