
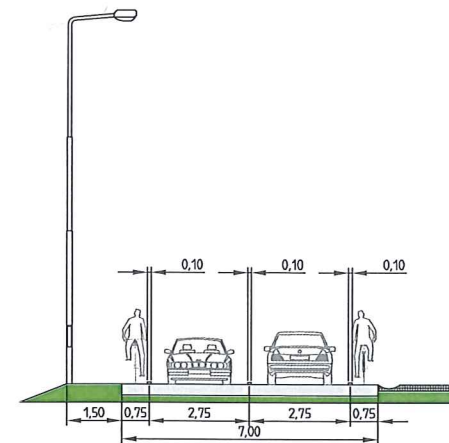


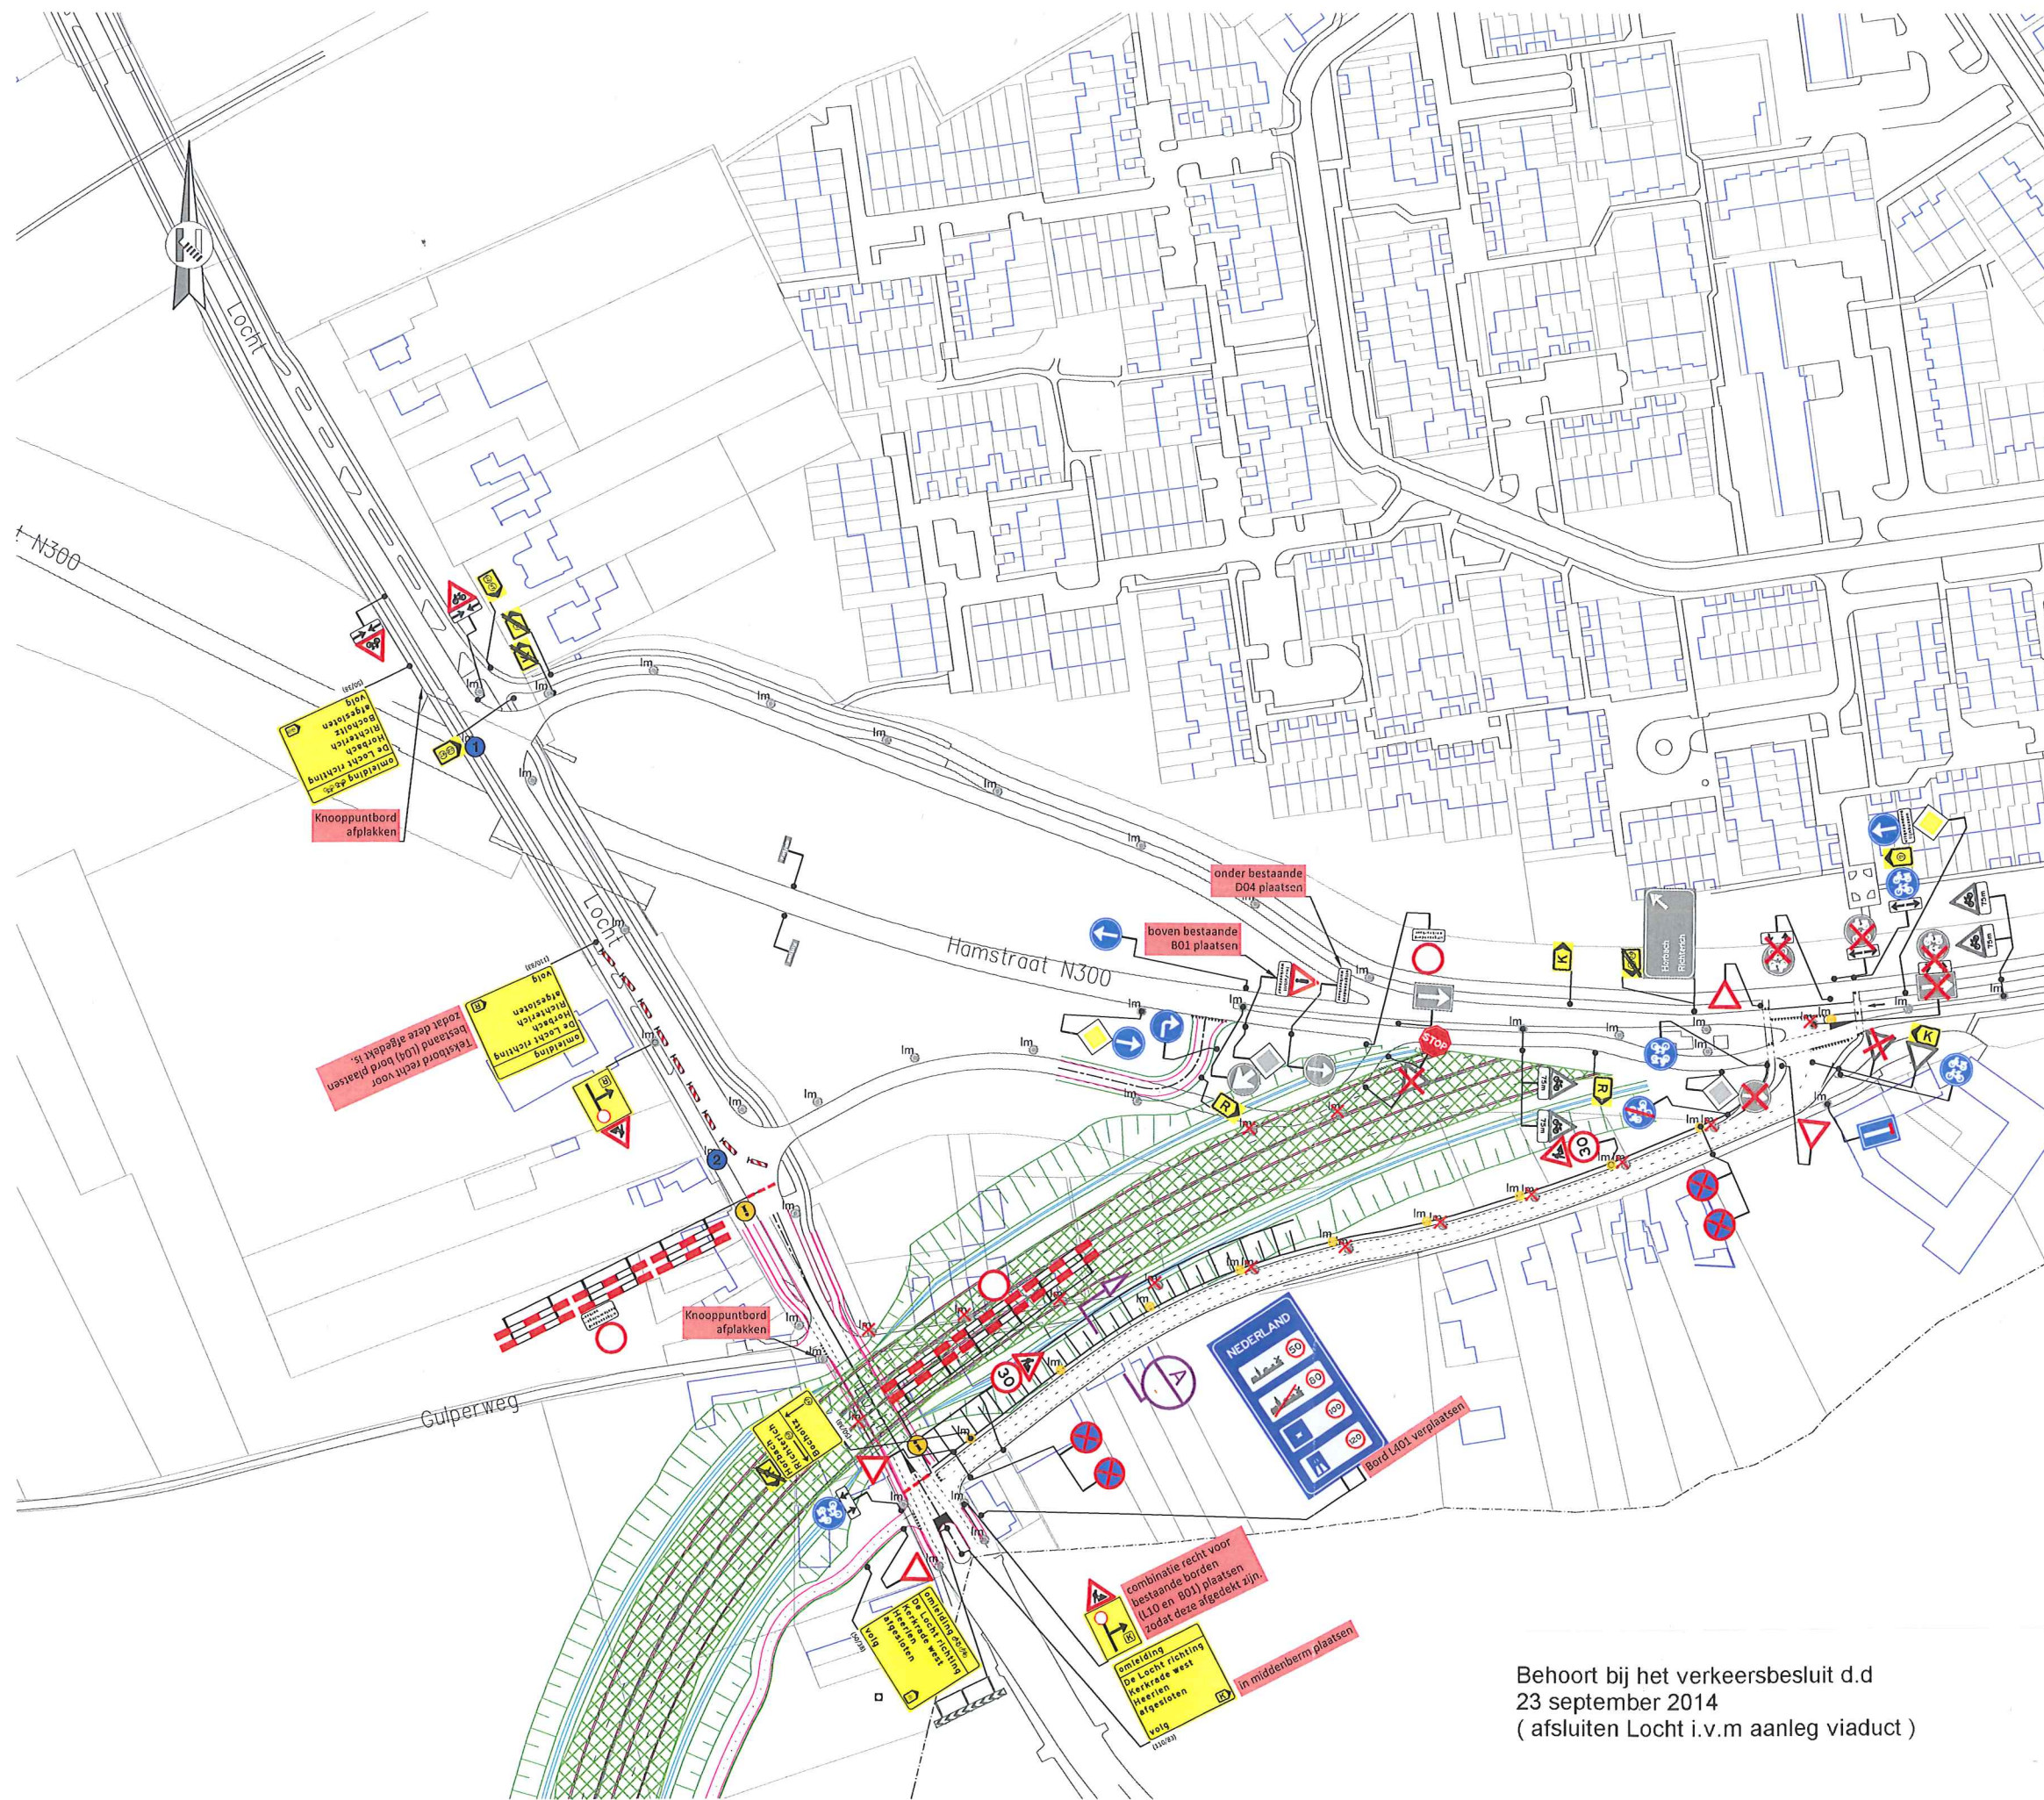

Dwarsprofiel A

### opmerkingen

Bestaande lichtmasten Crombacherstraat verplaatsen i.v.m. tijdelijke verbreding Crombacherstraat

### afkruisen ANWB masten

1. **Horbach** 3 **Niks afkruisen!**  
**Richterich** 5
2. **Horbach** 3 **Horbach - Richterich**  
**Richterich** 5 **afkruisen**  
**Kerkrade** 3  
**Herzogenrath** 5

### Legenda

- Werkvak  
Aanwezige verkeersmaatregelen  
Te plaatsen verkeersmaatregelen  
Te verwijderen verkeersmaatregelen  
Te plaatsen tekstbord met letterafmeting  
Te plaatsen routebord  
Vooraankondiging

- Minimaal 2 weken voor aanvang werkzaamheden plaatsen  
- Vooraankondiging bij start werkzaamheden verwijderen

|     |                       |         |            |
|-----|-----------------------|---------|------------|
| 1.0 | Definitief            | 22-7-14 | RBN        |
| 0.2 | diverse aanpassingen  | 25-6-14 | RBN        |
| 0.1 | Start ontwerp         | 20-6-14 | RBN        |
| nr. | Gedrukt op 22-07-2014 | Datum   | Gedrukt op |

Buitenring Parkstad Limburg Provincie Limburg  
VKM-tekening MNO Vervat NL B.V.

Buitenring Parkstad Limburg  
VKM-tekening  
Afsluiting De Locht  
formaat A1  
schaal 1:1000

|           |              |                 |               |          |                         |         |                    |
|-----------|--------------|-----------------|---------------|----------|-------------------------|---------|--------------------|
| naam      | R. Boeren    | functie         | Ontwerper VKM | paraaf   | 22-07-2014              | wp.     | K31                |
| opgesteld | R. v. Gemert | Ontwerper VKM   |               |          | 22-07-2014              | fase TP | Uitvoering         |
| gemaakt   | R. Klep      | Projectl. Wegen |               |          | 22-07-2014              | in 1    | bladen, blad nr. 1 |
| vergeven  | A. Keur      | Omg. Manager    |               |          | 22-07-2014              |         |                    |
| status    | Definitief   | versie          | 1.0           | registr. | 0-BPLxxx-03.12-VKM-2100 |         |                    |

BPL WEGEN

Behoort bij het verkeersbesluit d.d  
23 september 2014  
(afsluiten Locht i.v.m aanleg viaduct)