



OVERZICHT 1
Schaal 15000

OVERZICHT 2
Schaal 15000

Maten in meters
Diameters in millimeters
Hoogtematen in meters t.o.v. N.A.P.

Bestandnaam:
NC12180120-01.dgn

NR.	DATUM	WIJZIGING	GET.

OPDRACHTGEVER	HOOGHEMRAADSCHAP VAN RIJNLAND	TEKENAAR	PROJECTLEIDER
		J. Pailleya	J.J. Witter
		GECONTROLEERD	AKkoord


PROJECTOMSCHRIJVING	DATUM	FORMAAT	SCHAAL
Kadeverbetering Nieuwkoop	17-09-2014	A0	1:5.000

TEKENINGOMSCHRIJVING	TEKENINGNUMMER	WIJZIGING
Definitief ontwerp Overzicht met kadeverandering	12180120-100	


STATUS	Definitief
--------	------------




RPS - Iy-Info - Oranjestad

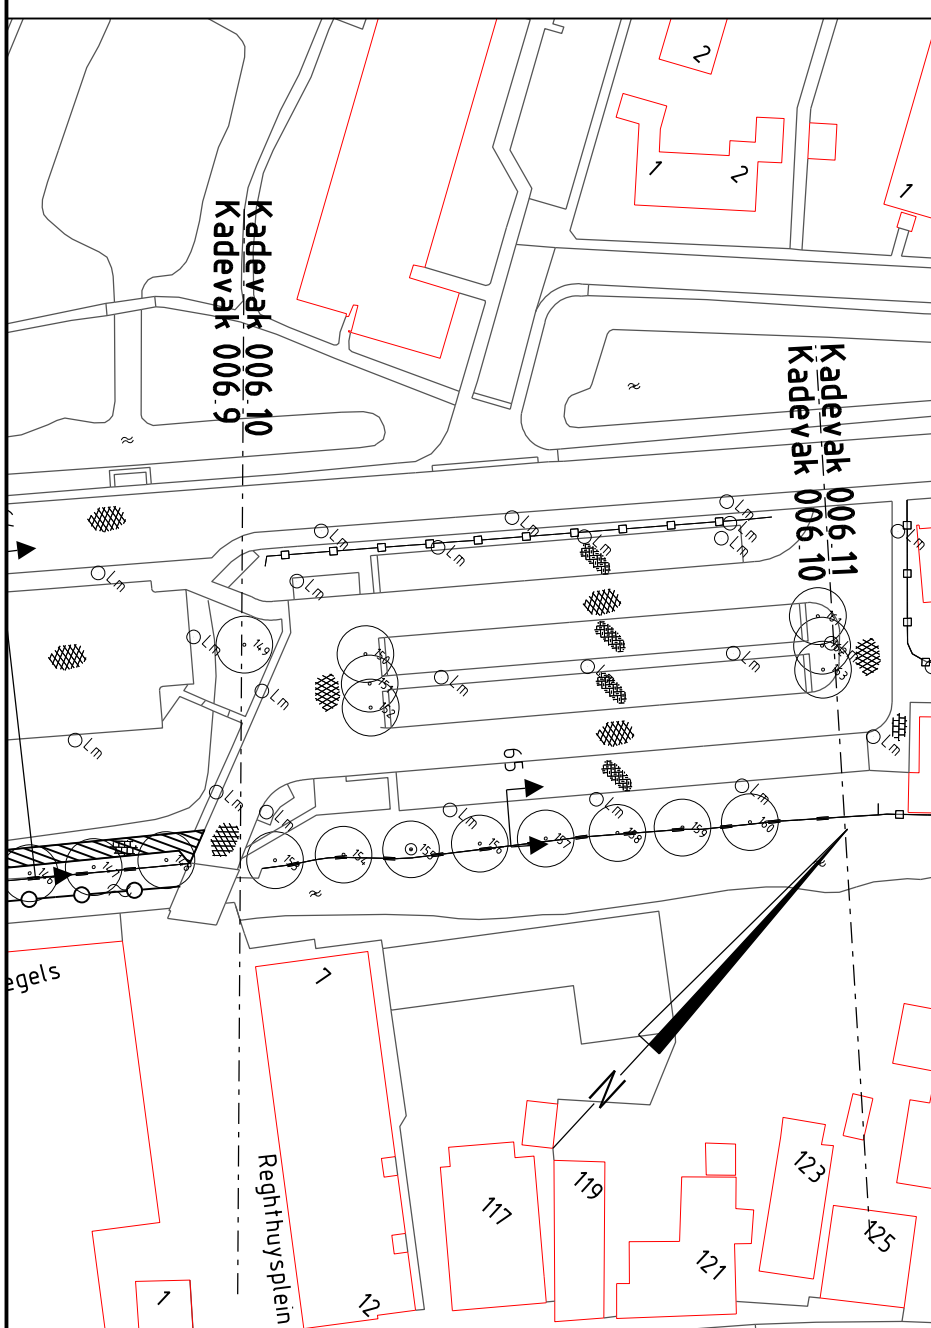


SITUATIE
Schaal 1:1000

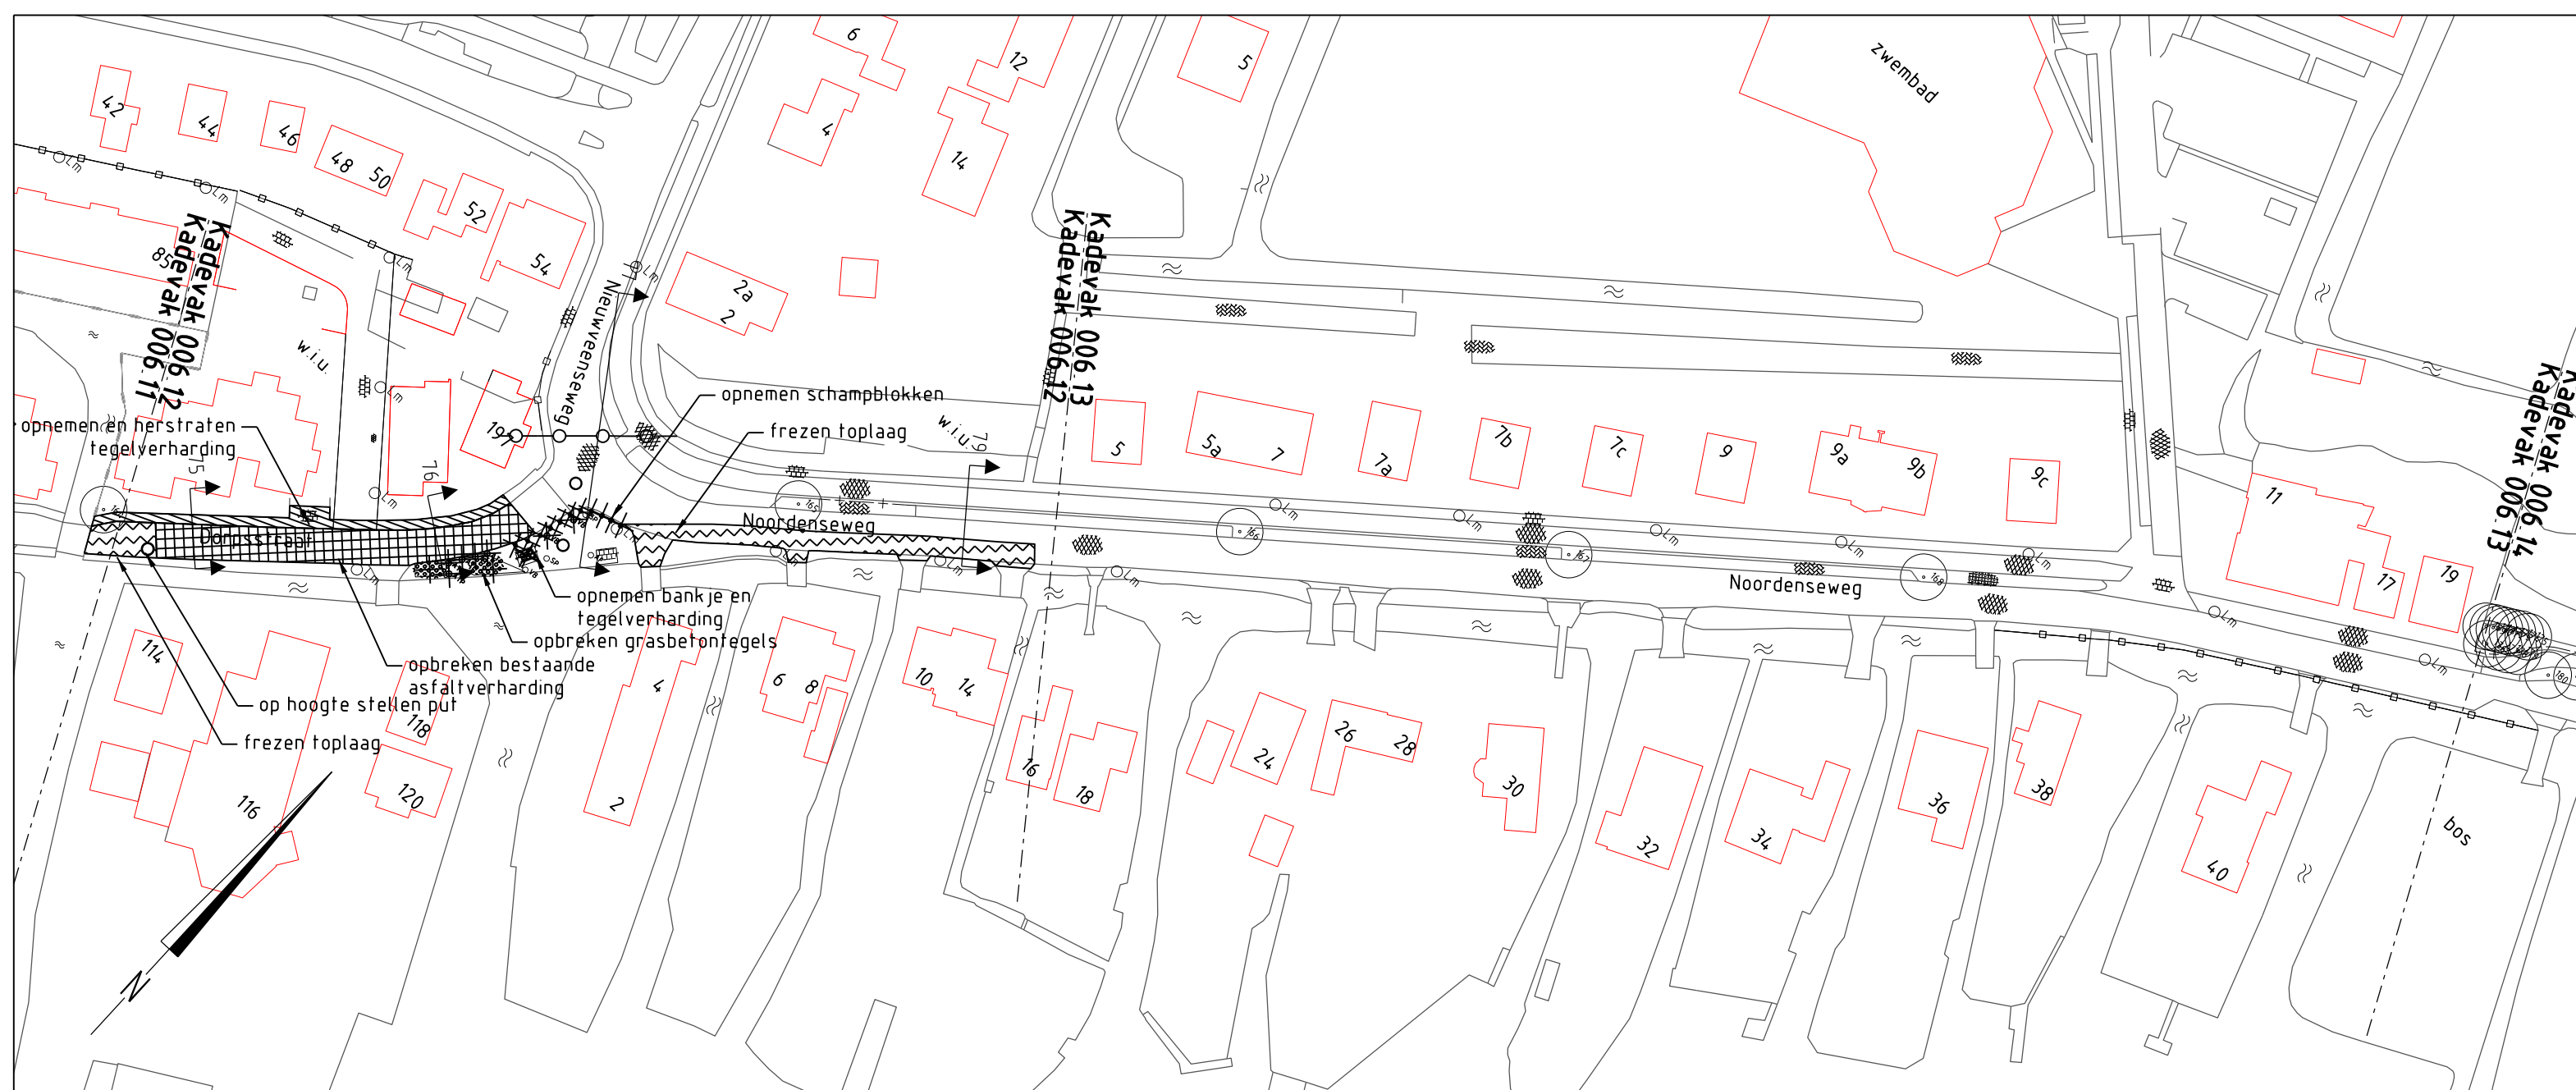


SITUATIE
Schaal 1:1000

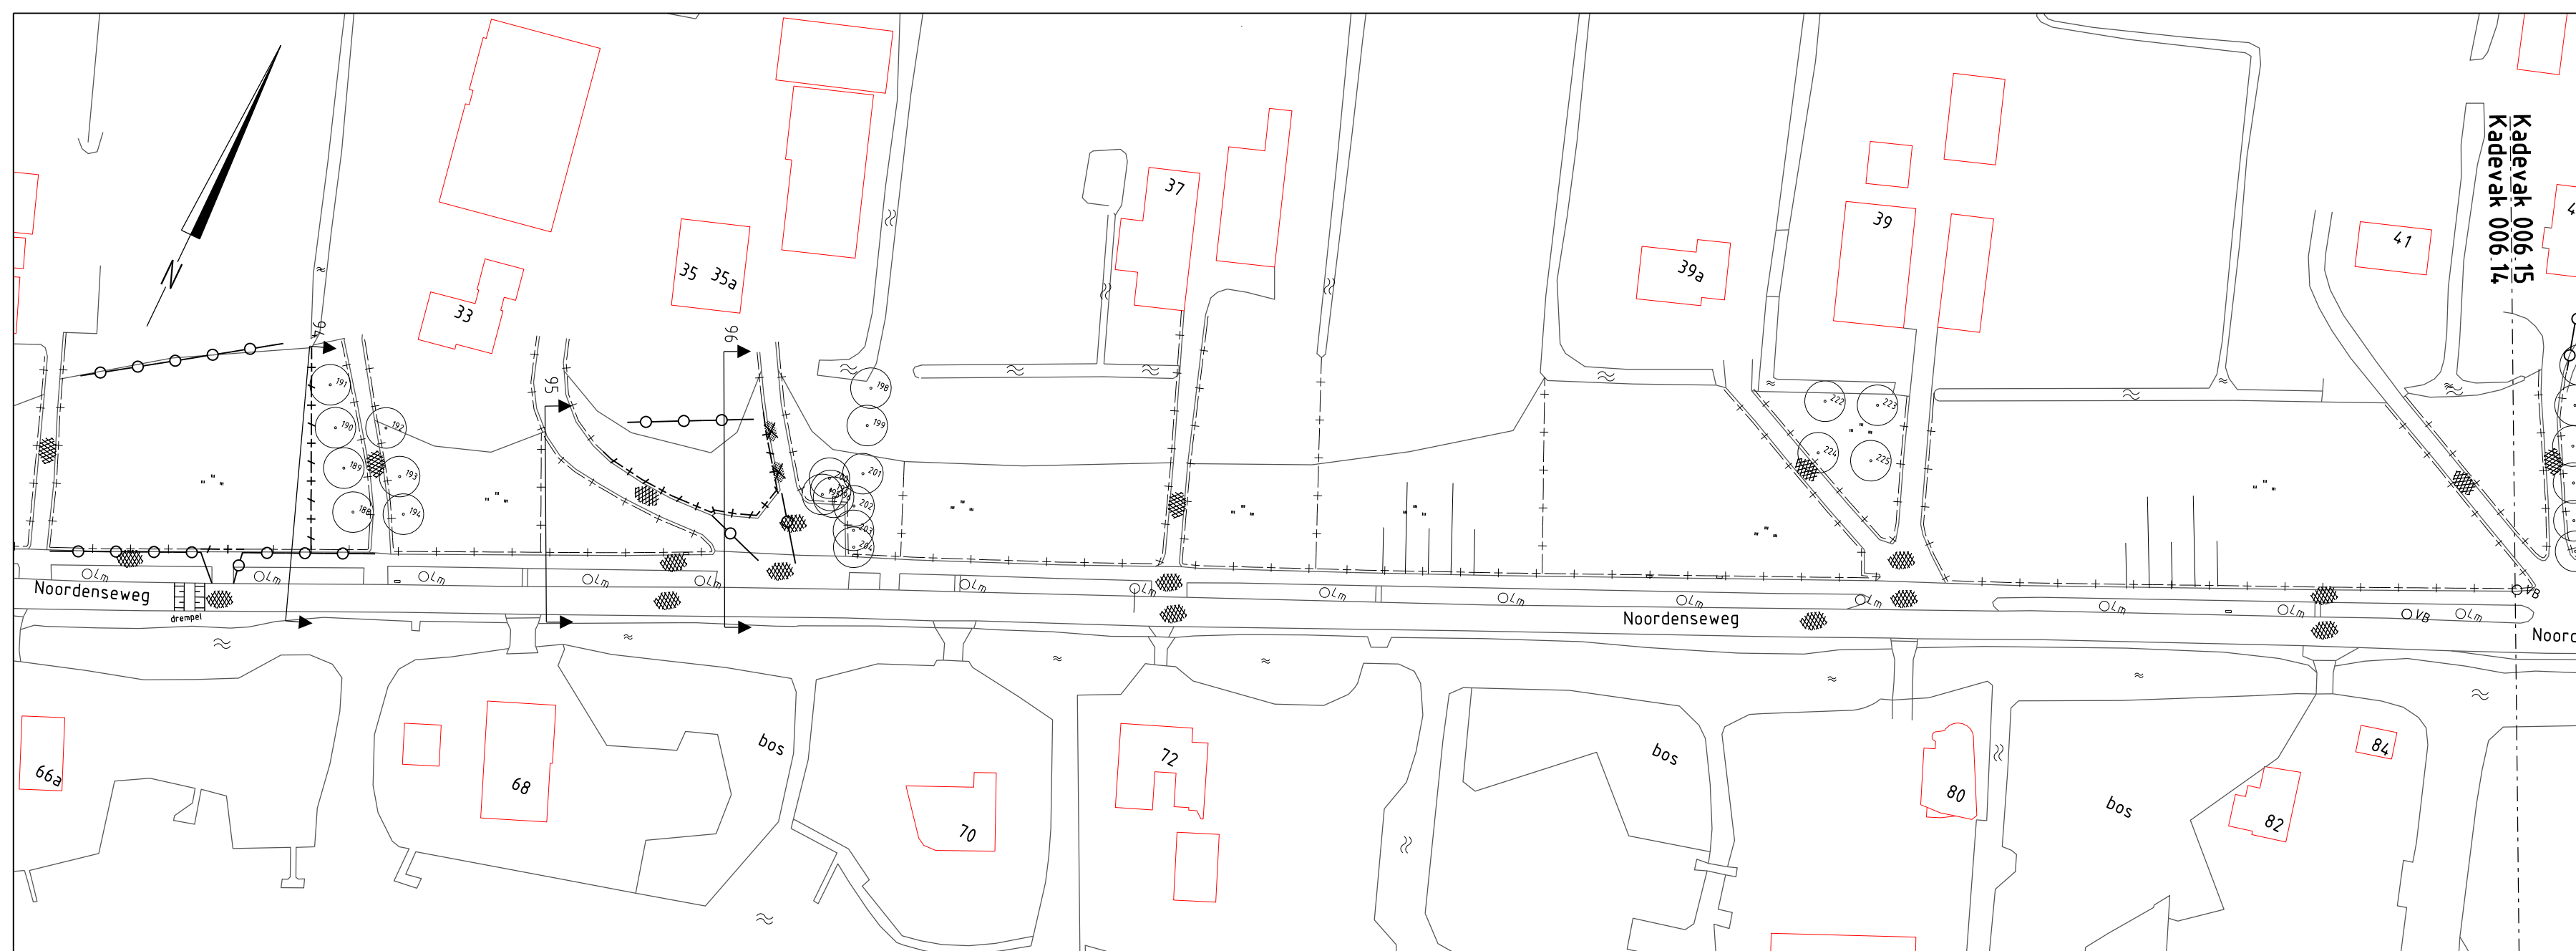

SITUATIE
Schaal 1:1000

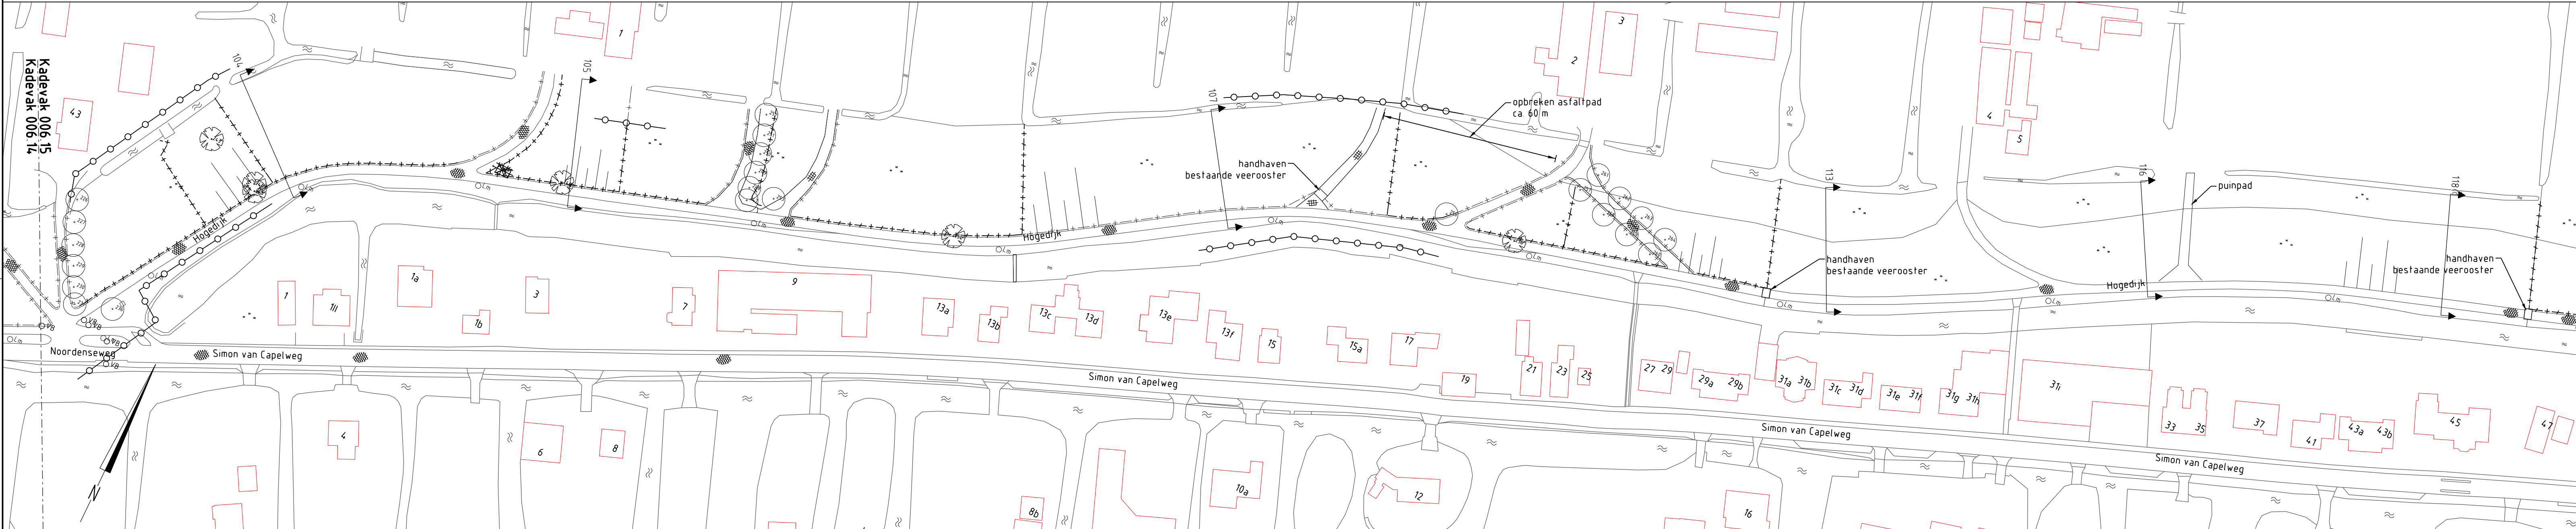

SITUATIE
Schaal 1:1000




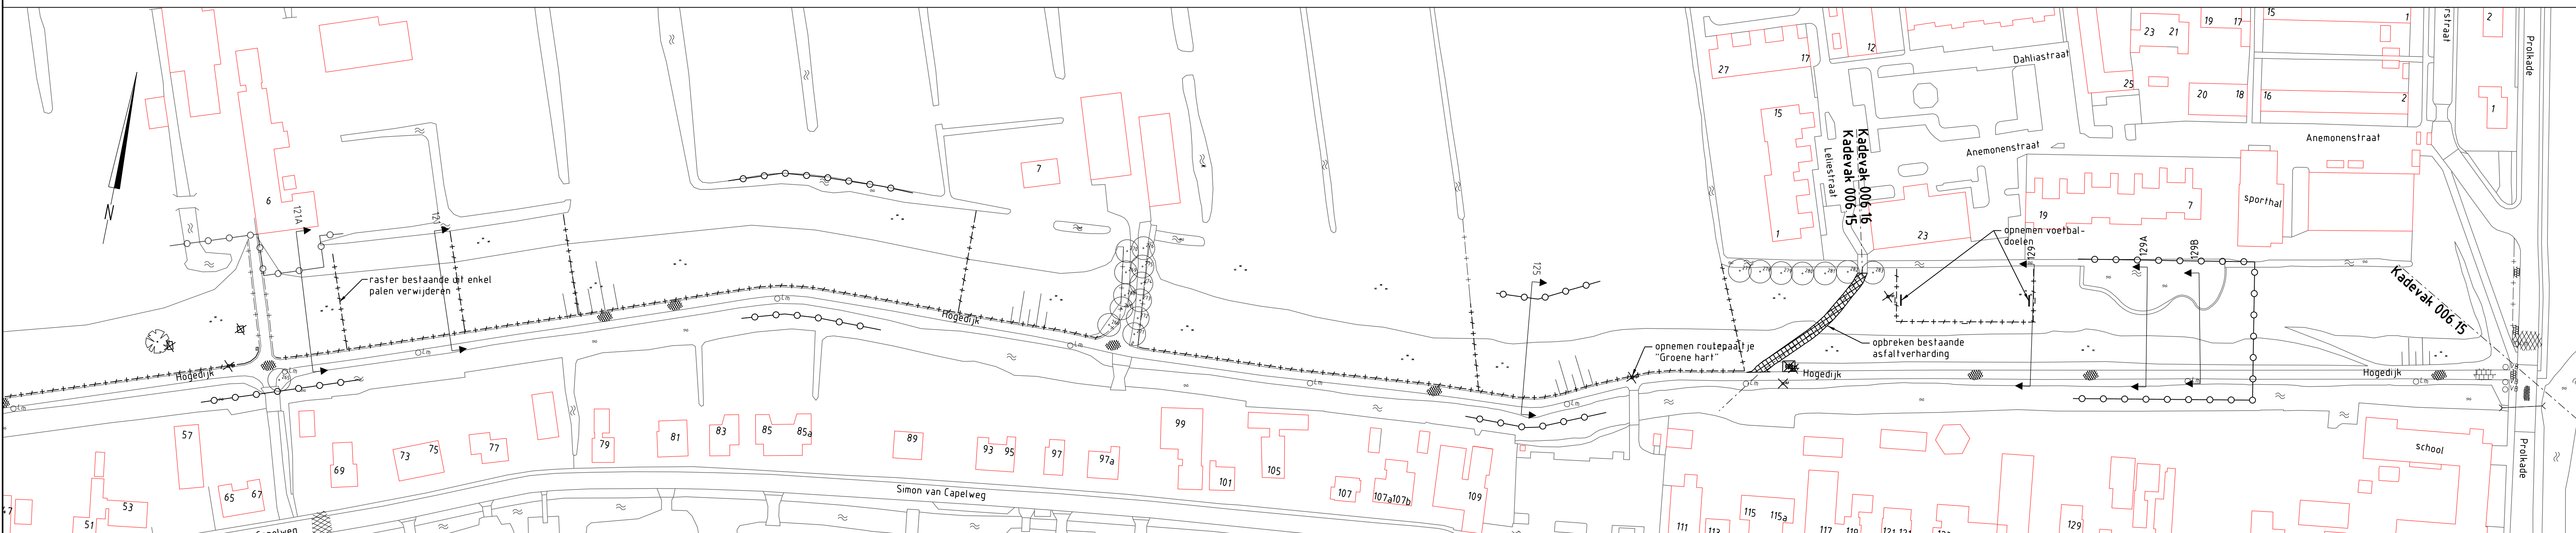



SITUATIE

Schaal 1:1000

LEGENDA

Bestaande situatie

    	Bestaande situatie		Bestaande bebouwing		Te verwijderen bomen (door derden)
	Werkgrens		Bankje		Opbreken asfaltverharding
	Lichtmast		Damwand		Opnemen en herstraten regelverharding
	Hekwerk		Beton		Te verwijderen hekwerk
	Te handhaven bomen				Te verwijderen struiken
	Verkeersbord				Frezen asfaltverharding
	Beschoeiing				

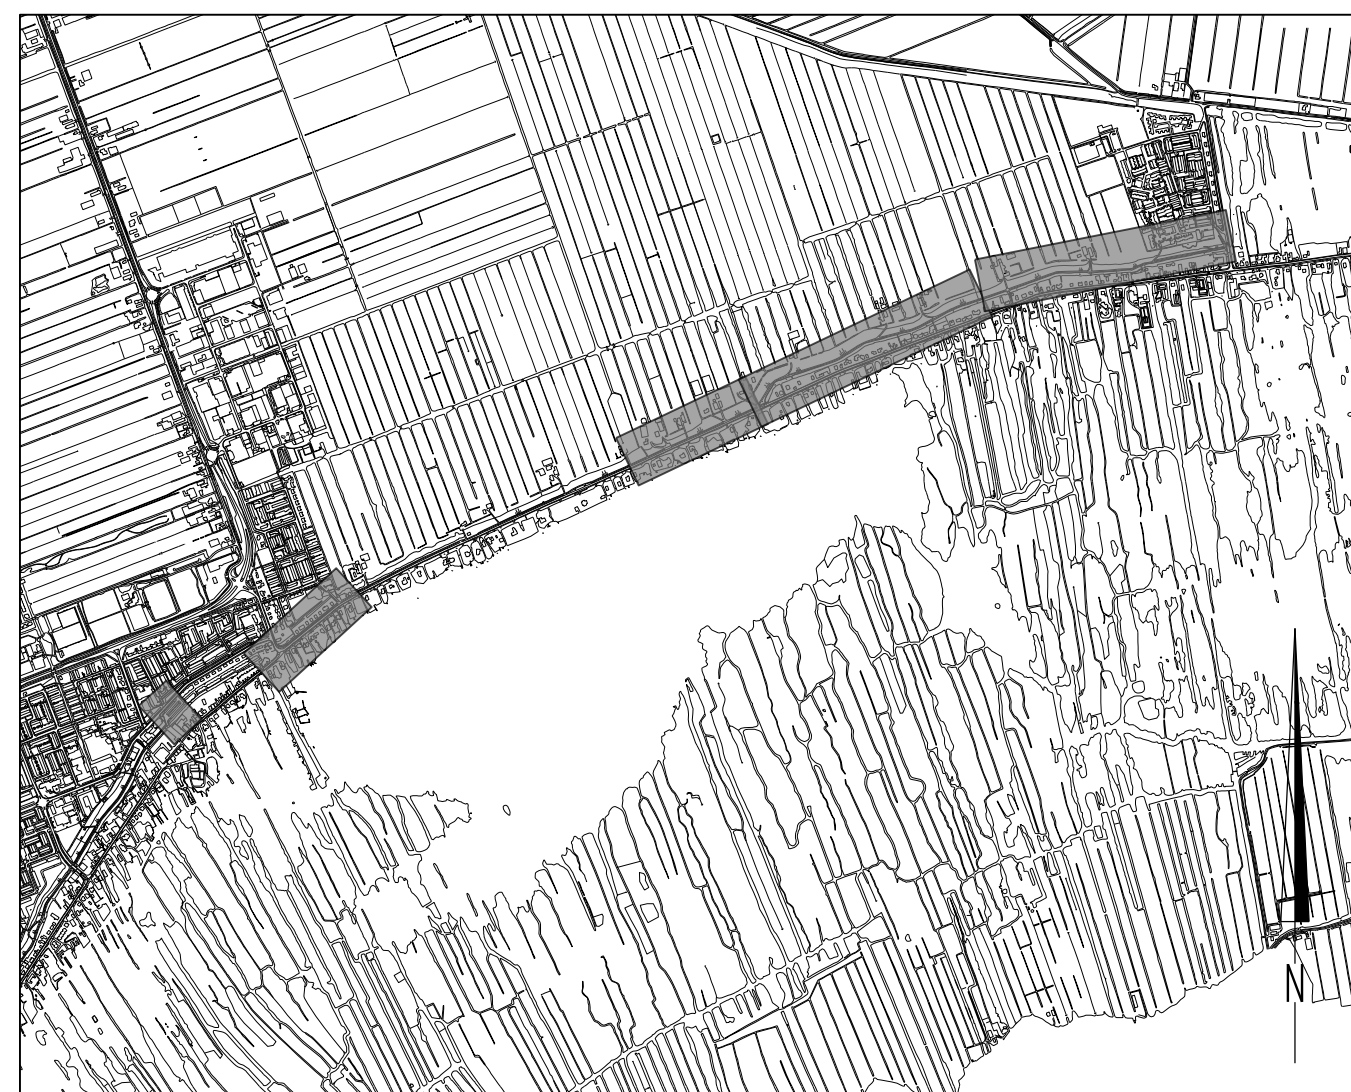

OVERZICHT

Schaal 1:25.000

Maten in meters
Diameters in millimeters
Hoogtematen in meters t.o.v. N.A.P.

Filenaam:
 NC12180120-01.dgr

NR	DATUM	WIJZIGING	GET.
----	-------	-----------	------

OPDRACHTGEVER		TEKENAAR	PROJECTLEIDER
	Hoogheemraadschap van Rijnland	J. Patilaya	J.J. Wattel
		GECONTROLEERD	AKKOORD


PROJECTOMSCHRIJVING
Kadeverbetering Nieuwkoop

DATUM	FORMAAT	SCHAAL
17-09-2014	A1+	1:1.000/ 1:25.000
TEKENINGNUMMER	WIJZ.NR	

TEKENINGOMSCHRIJVING
Definitief ontwerp
Kadevak 006.10 t/m 006.15
Bestaande situatie met opruiwerkzaamheden



STATUS
Definitief

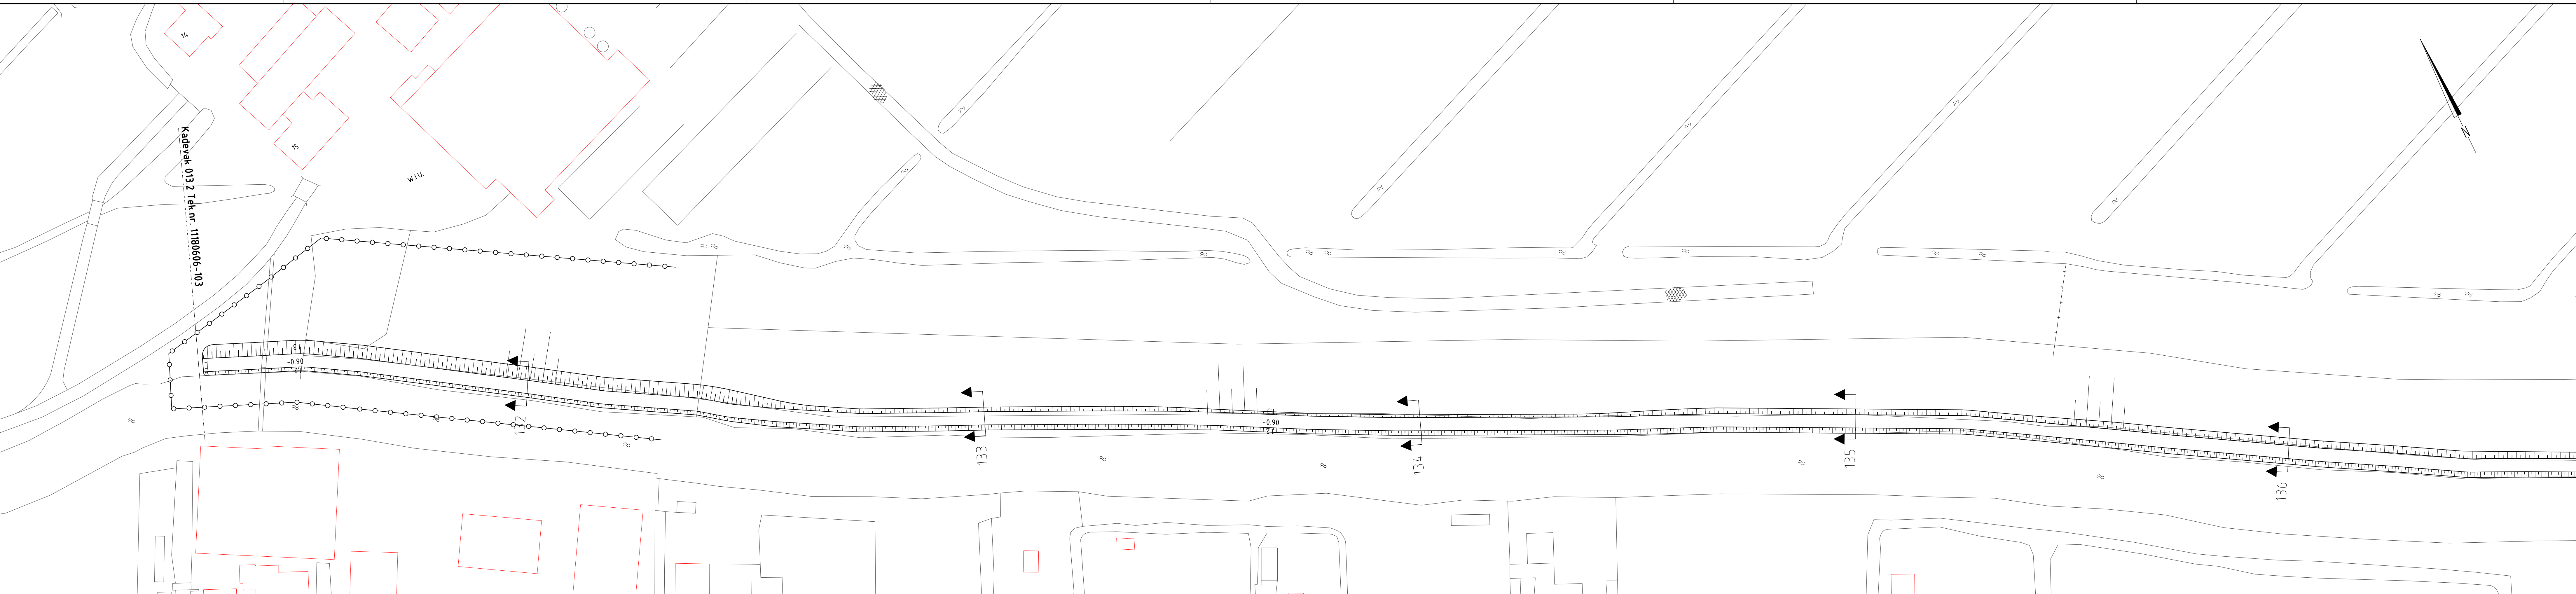



SITUATIE

Schaal 1500




SITUATIE

Schaal 1500

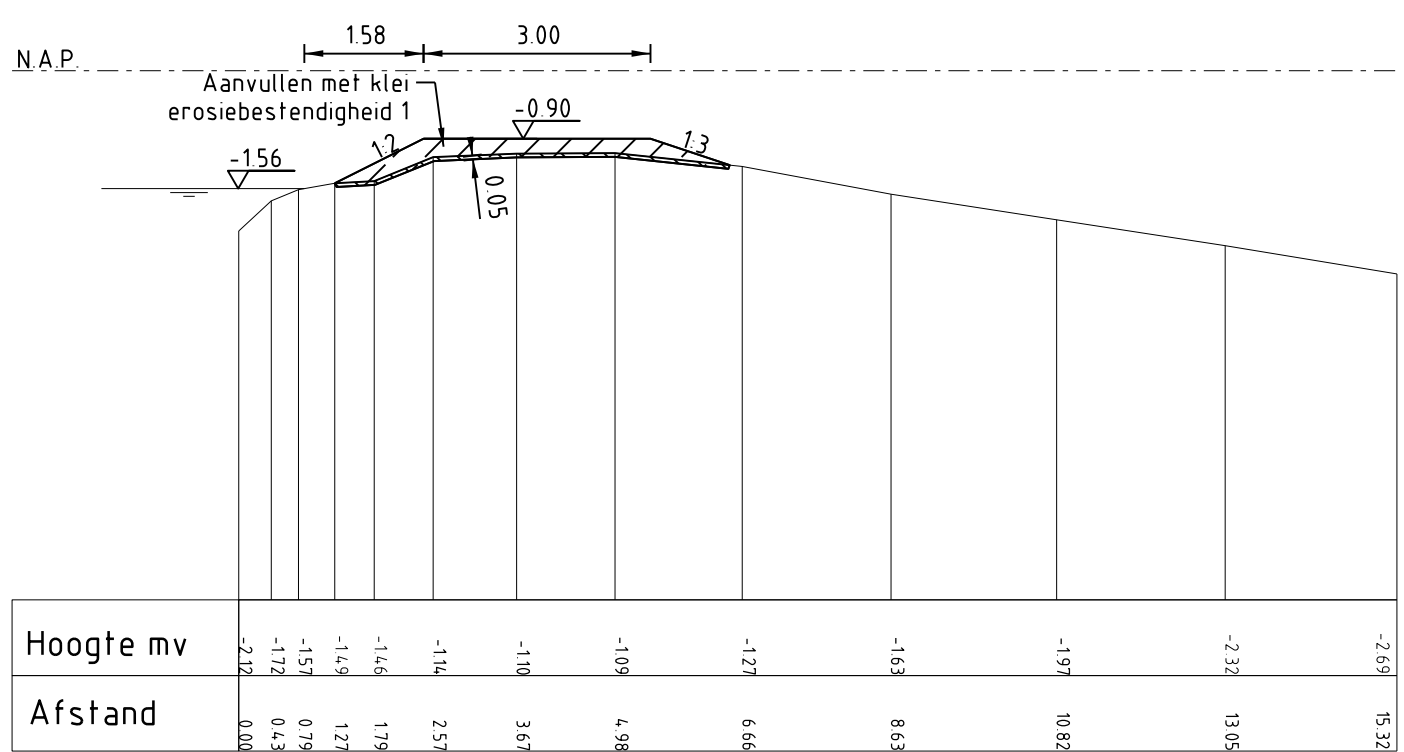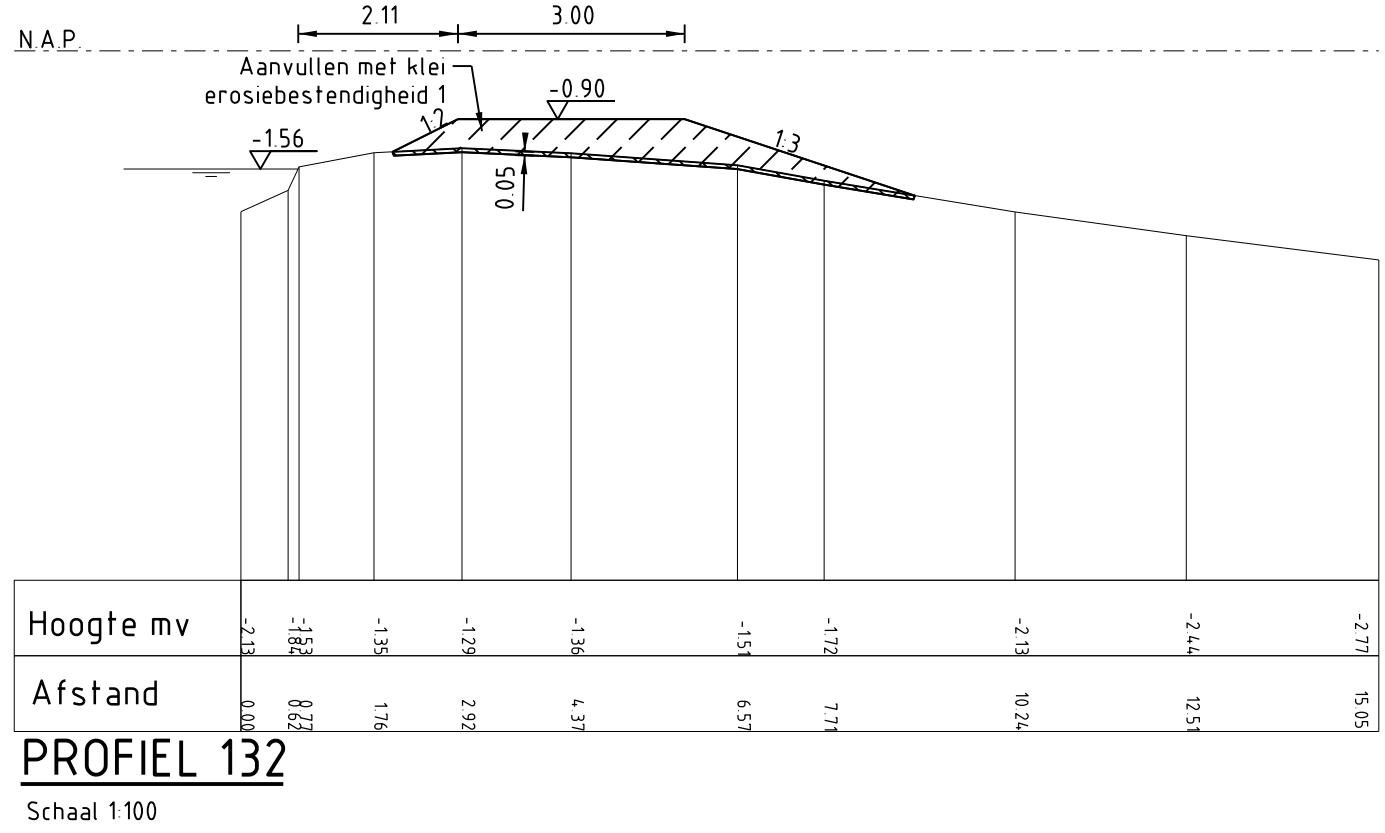


PROFIEL 133

Schaal 1:100

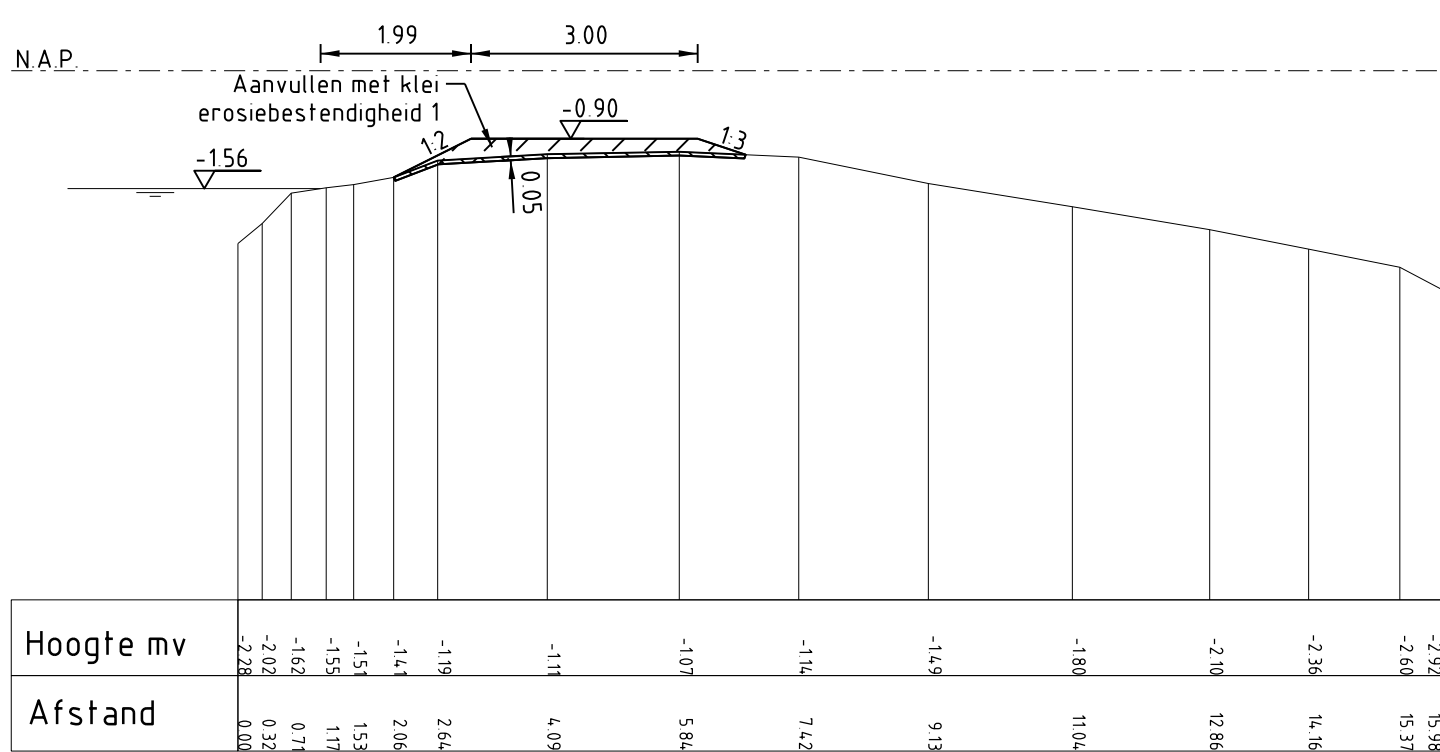


PROFIEL 134

Schaal 1:100

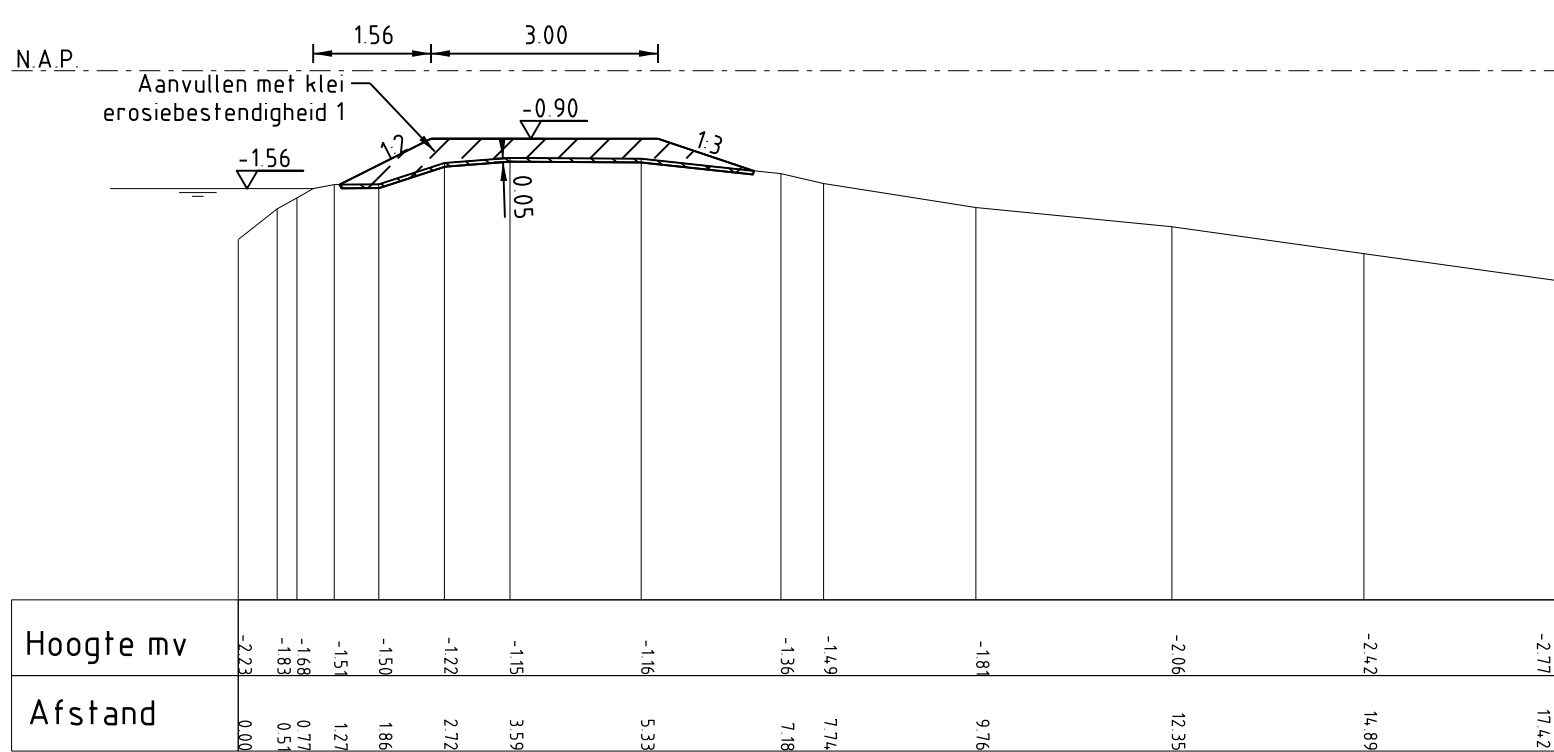


PROFIEL 135

Schaal 1:100

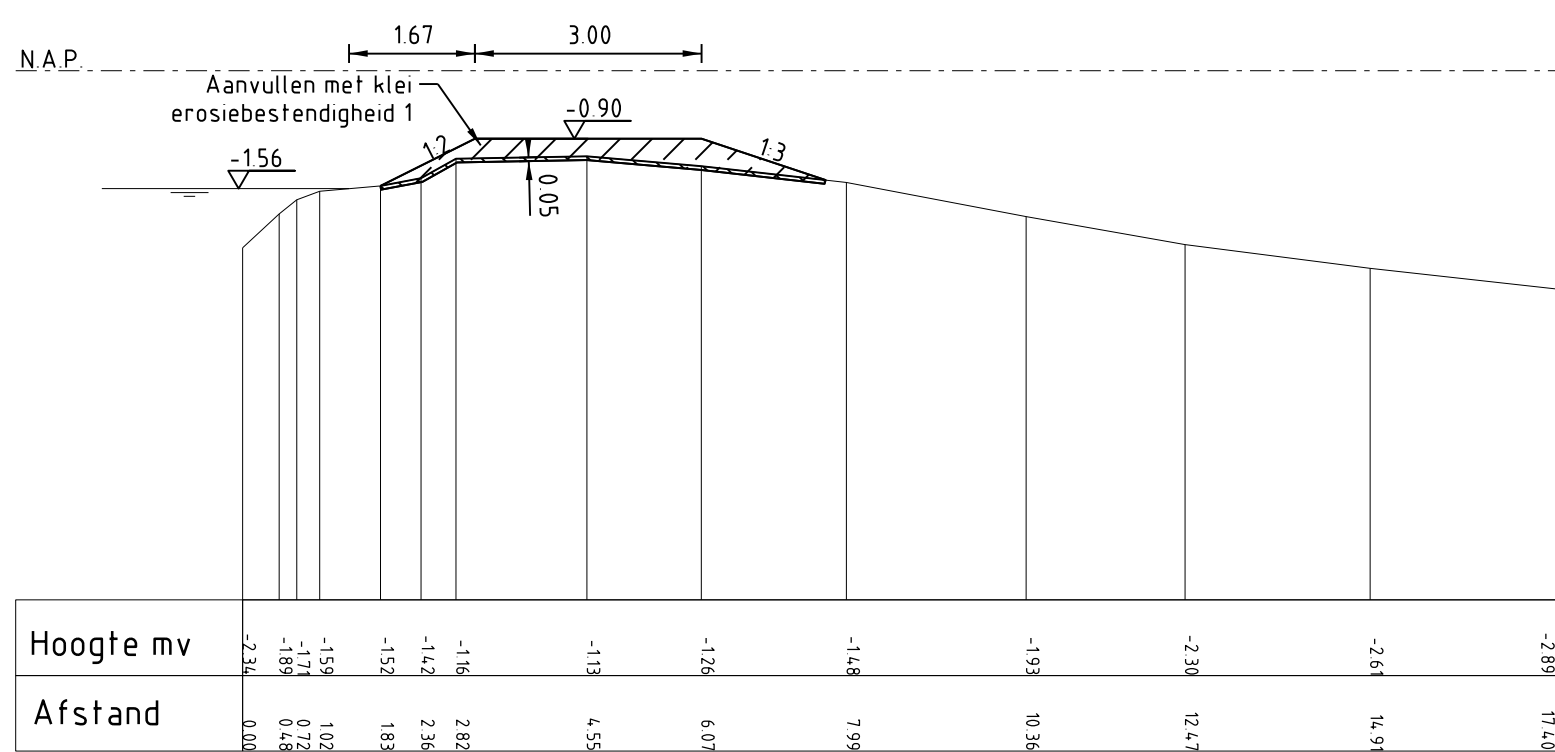


PROFIEL 136

Schaal 1:100

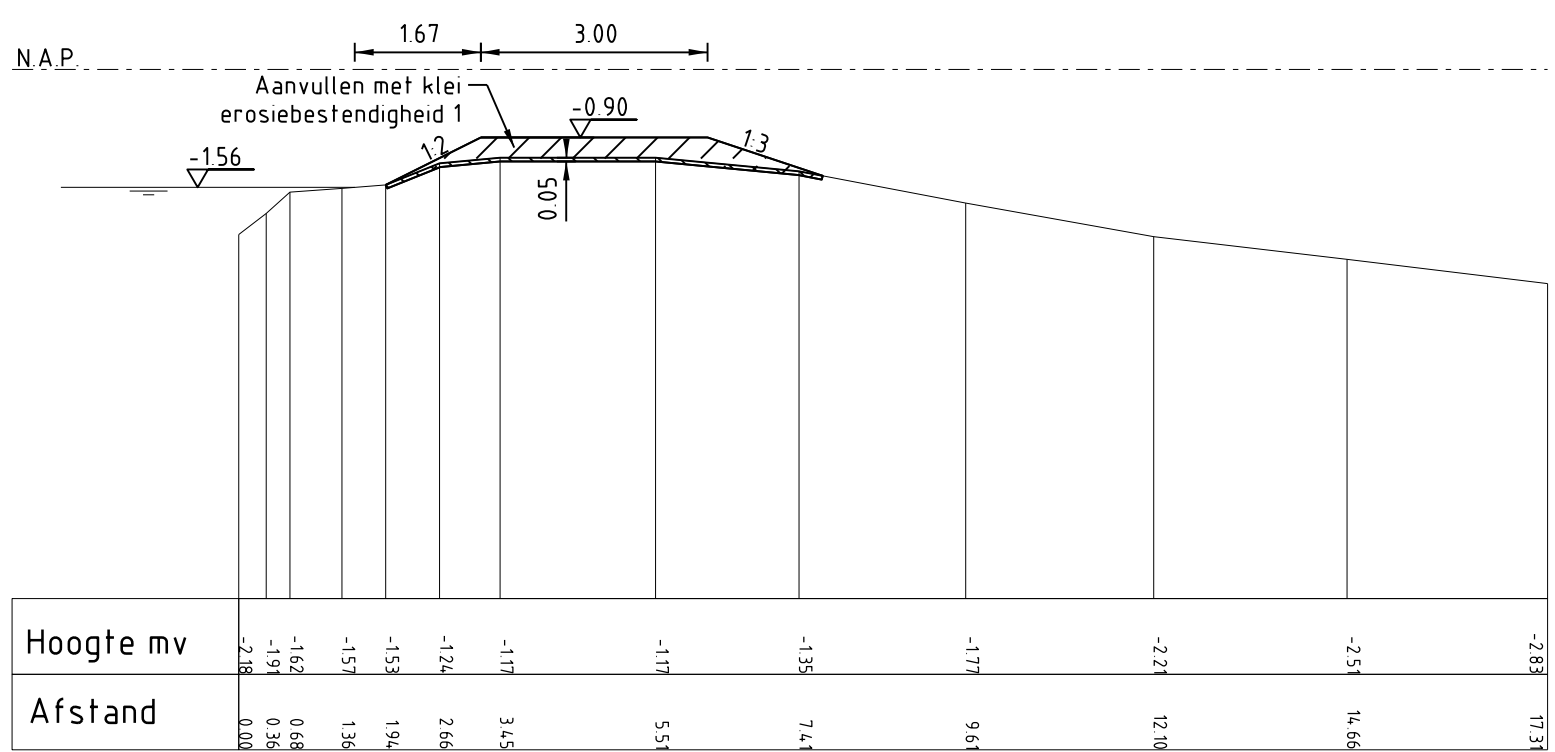


PROFIEL 137

Schaal 1:100

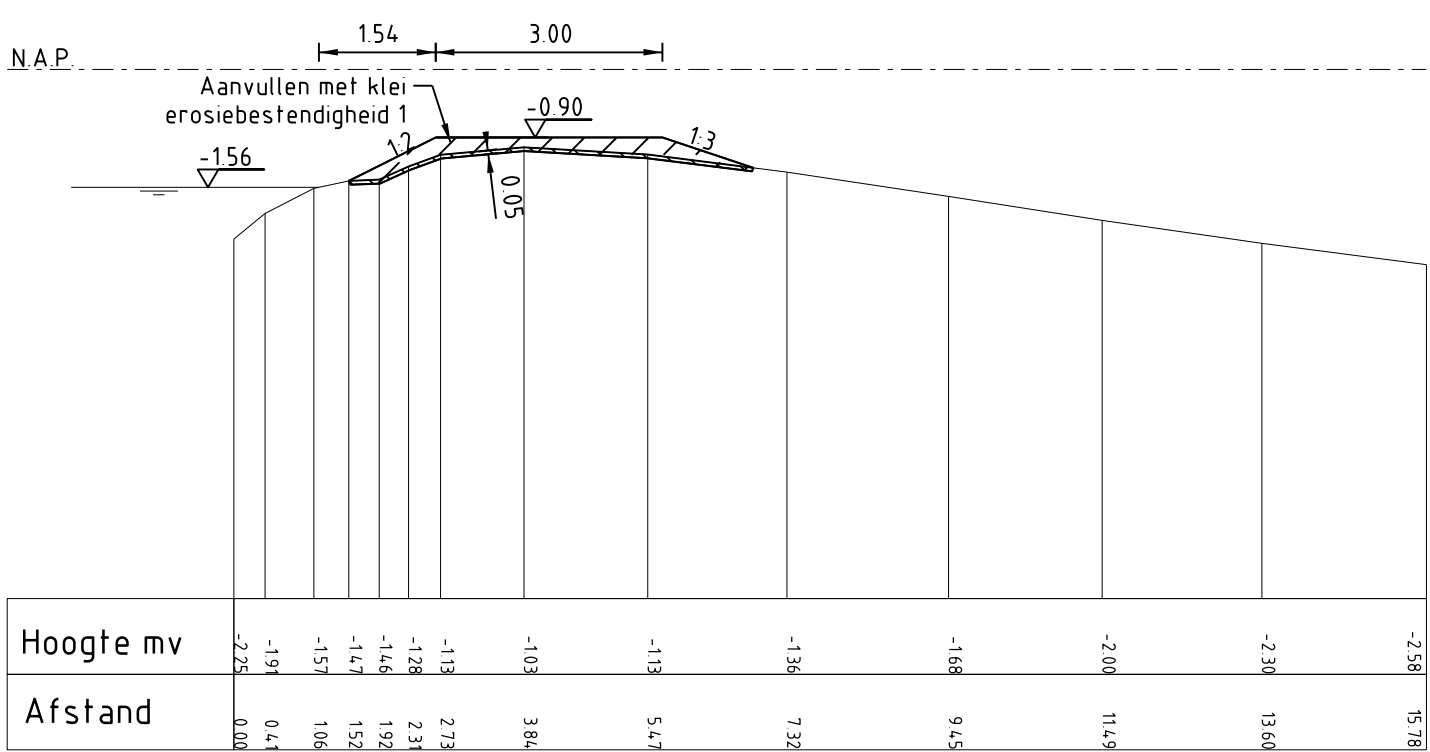


PROFIEL 138

Schaal 1:100

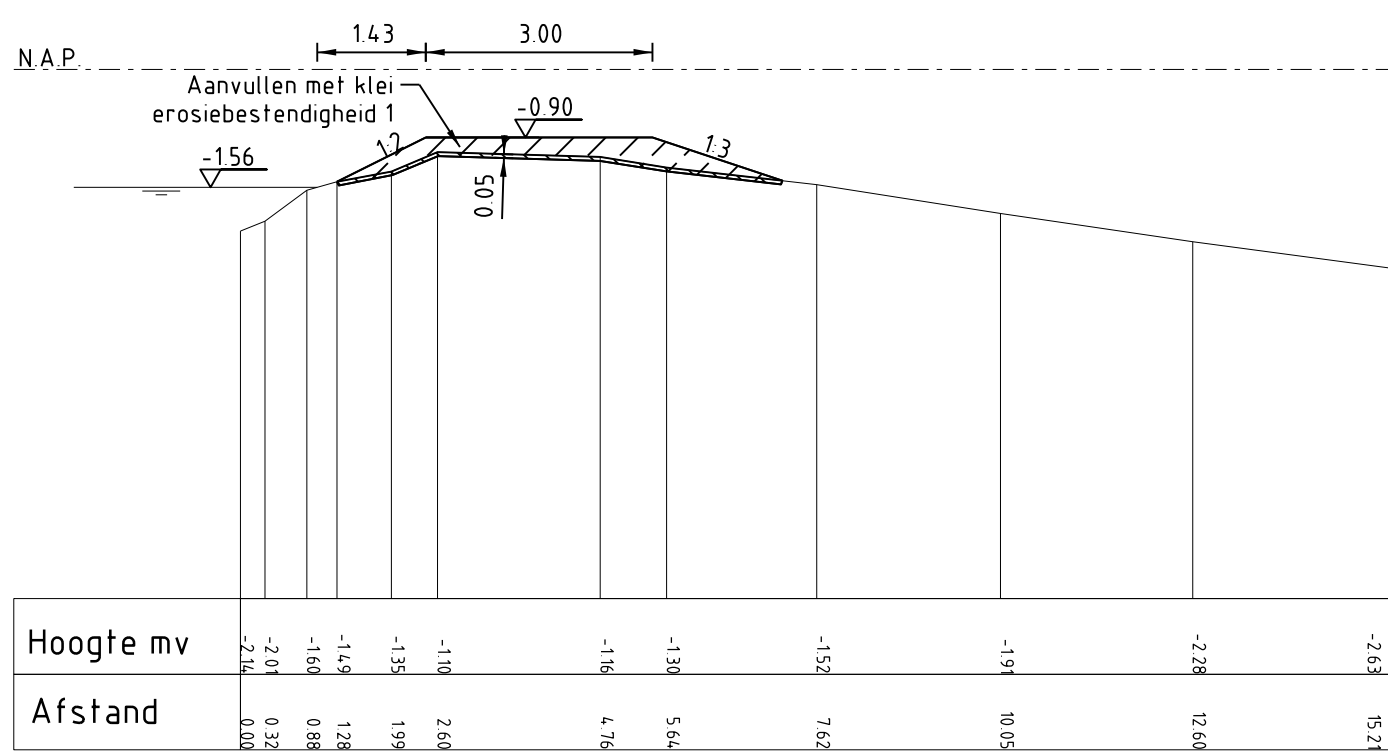

PROFIEL 139

Schaal 1:100

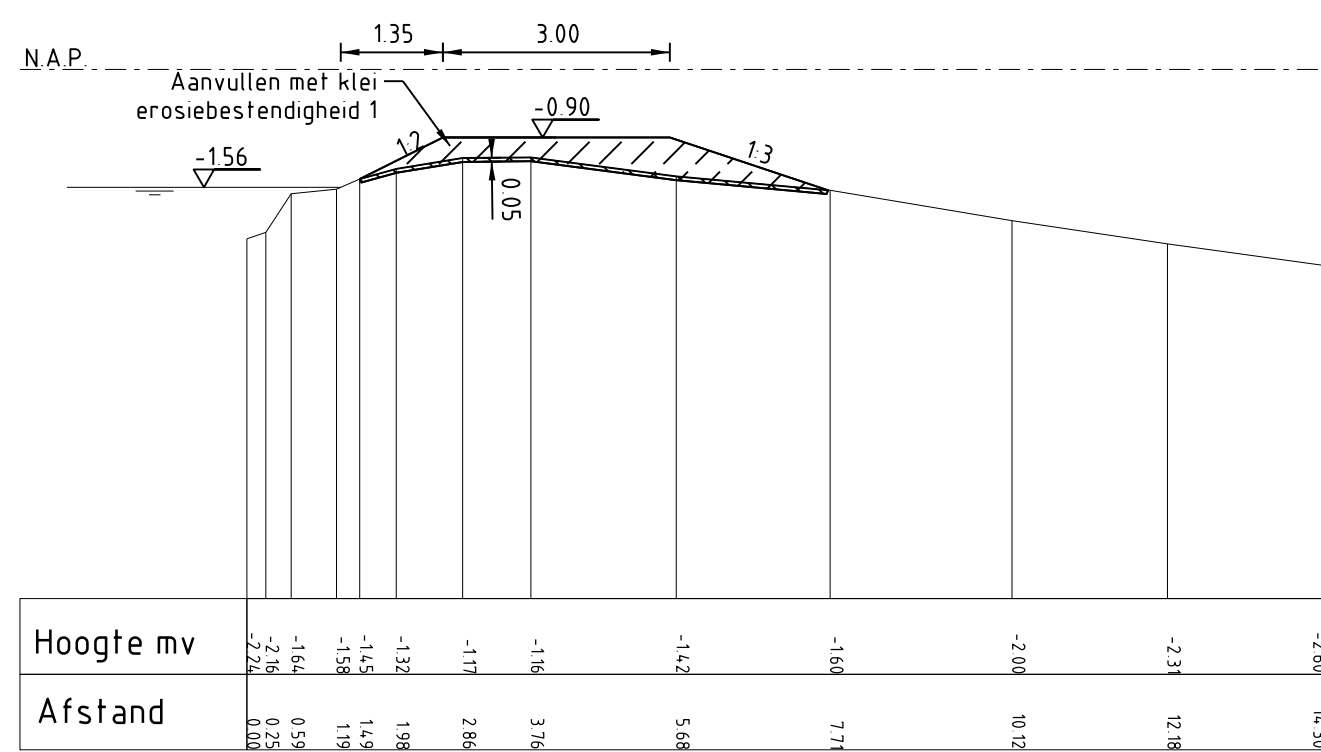

PROFIEL 140

Schaal 1:100

LEGENDA

Bestaande situatie


- Werkgrans
- Aanduiding doorsnede
- Bestaande situatie
- Bestaande bebouwing
- Bestaande boom (behouden)
- Bestaande hoogte

Nieuwe situatie

- Steenbern
- Nieuw te maken (talud)
- Aanleghoogte
- Asfalt verharding
- Houten damwand
- Beschoeving
- Stalen damwand

Profielen

- Freen maaveld en uitvullen
- Aanbrengen klei erosiebestendigheid 1
- Aanbrengen klei erosiebestendigheid 2
- Aanleghoogte
- Ontwerpprofiel

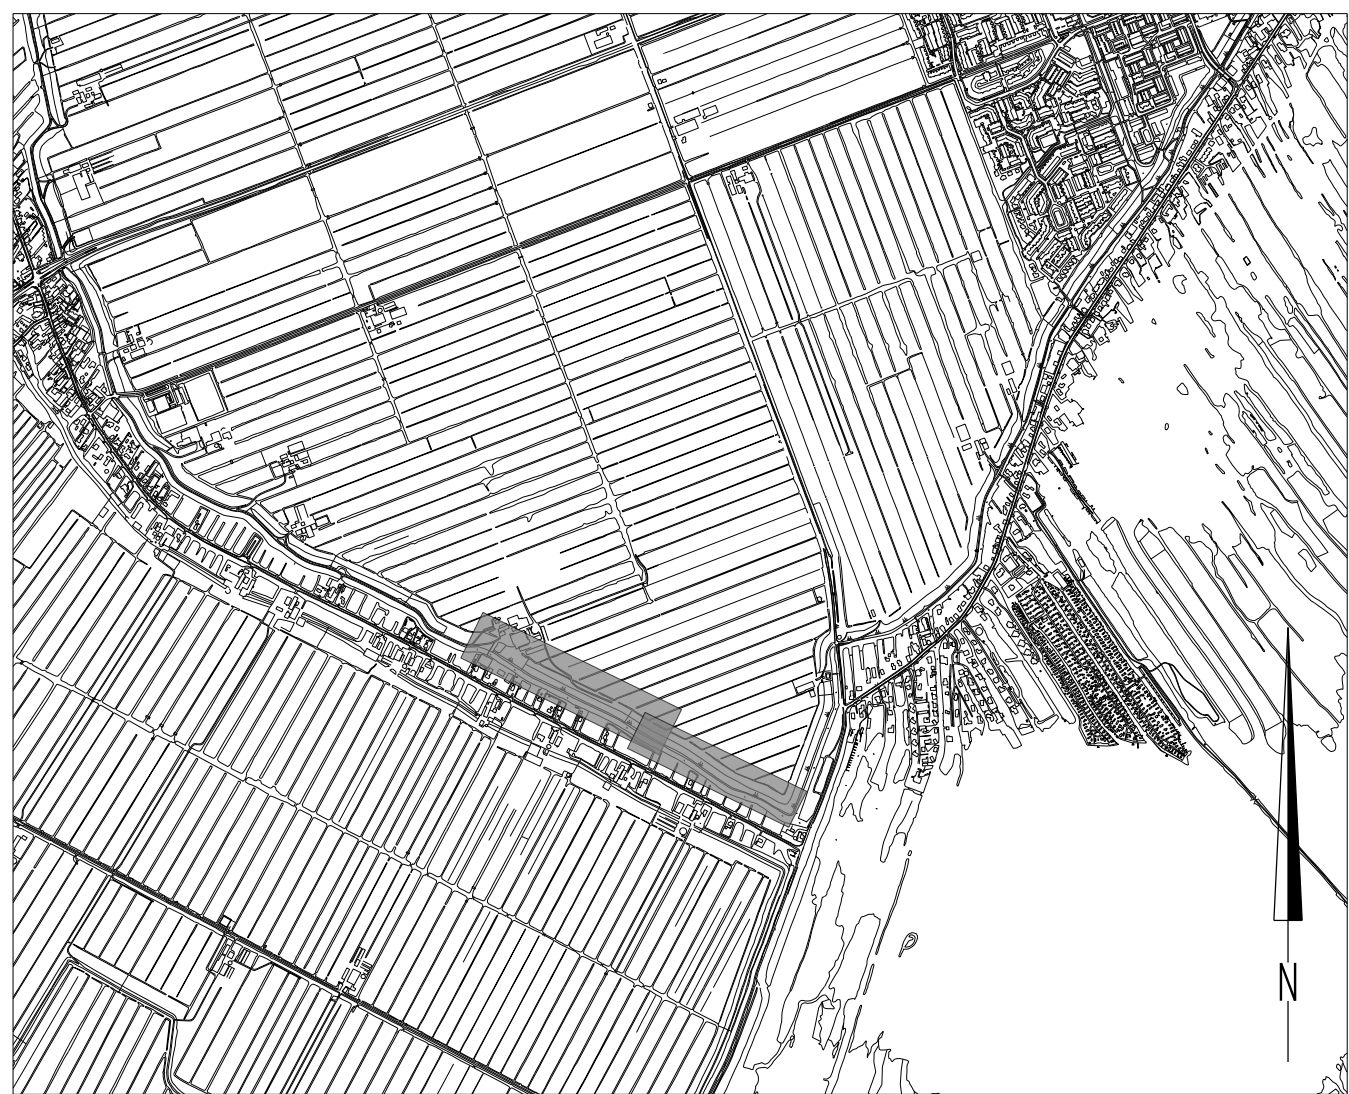

OVERZICHT

Schaal 1:20.000

Maten in meters
Diameters in millimeters
Hoogtematen in meters t.o.v. N.A.P.

Filenaam:
NC12180120-01.dgn


NR	DATUM	WILDOING	GET.

OPDRACHTGEVER	HOOGHEMRAADSCHAP VAN RIJNLAND	TEKENAAR	PROJECTLEIDER
		J. J. J. J.	J. J. J. J.
		GECONTROLEERD	AKKOORD

PROJECTOMSCHRIJVING	DATUM	FORMAAT	SCHAAL
Kadeverbetering Nieuwkoop	17-09-2014	A0	1:1000/1500/120.000
TEKENINGOMSCHRIJVING	TEKENINGNUMMER	WIJZ.NR.	
Definitief ontwerp	12180120-103	-	


Kadevak 013.2	Situatie en dwarsprofielen 132 t/m 140
STATUS	Definitief



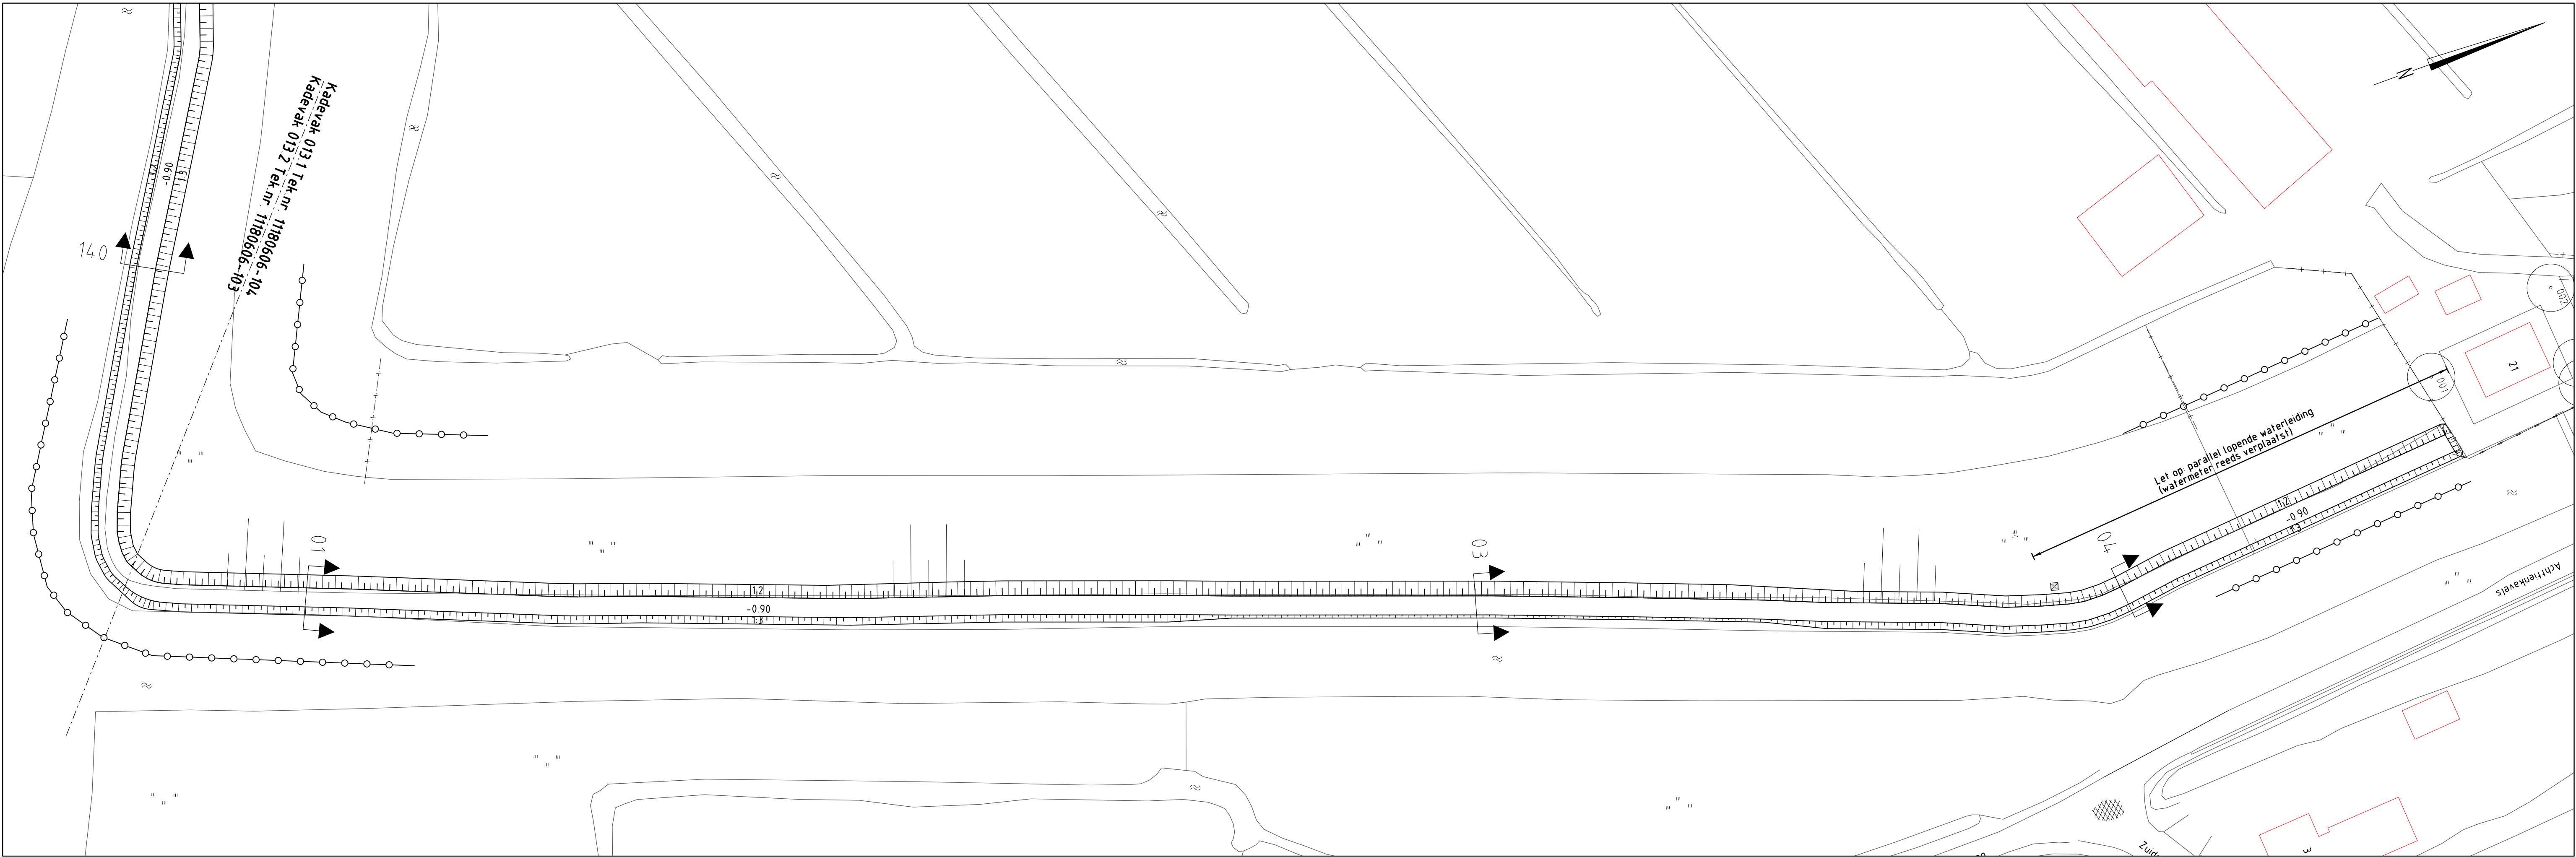


SITUATIE

Schaal 1500

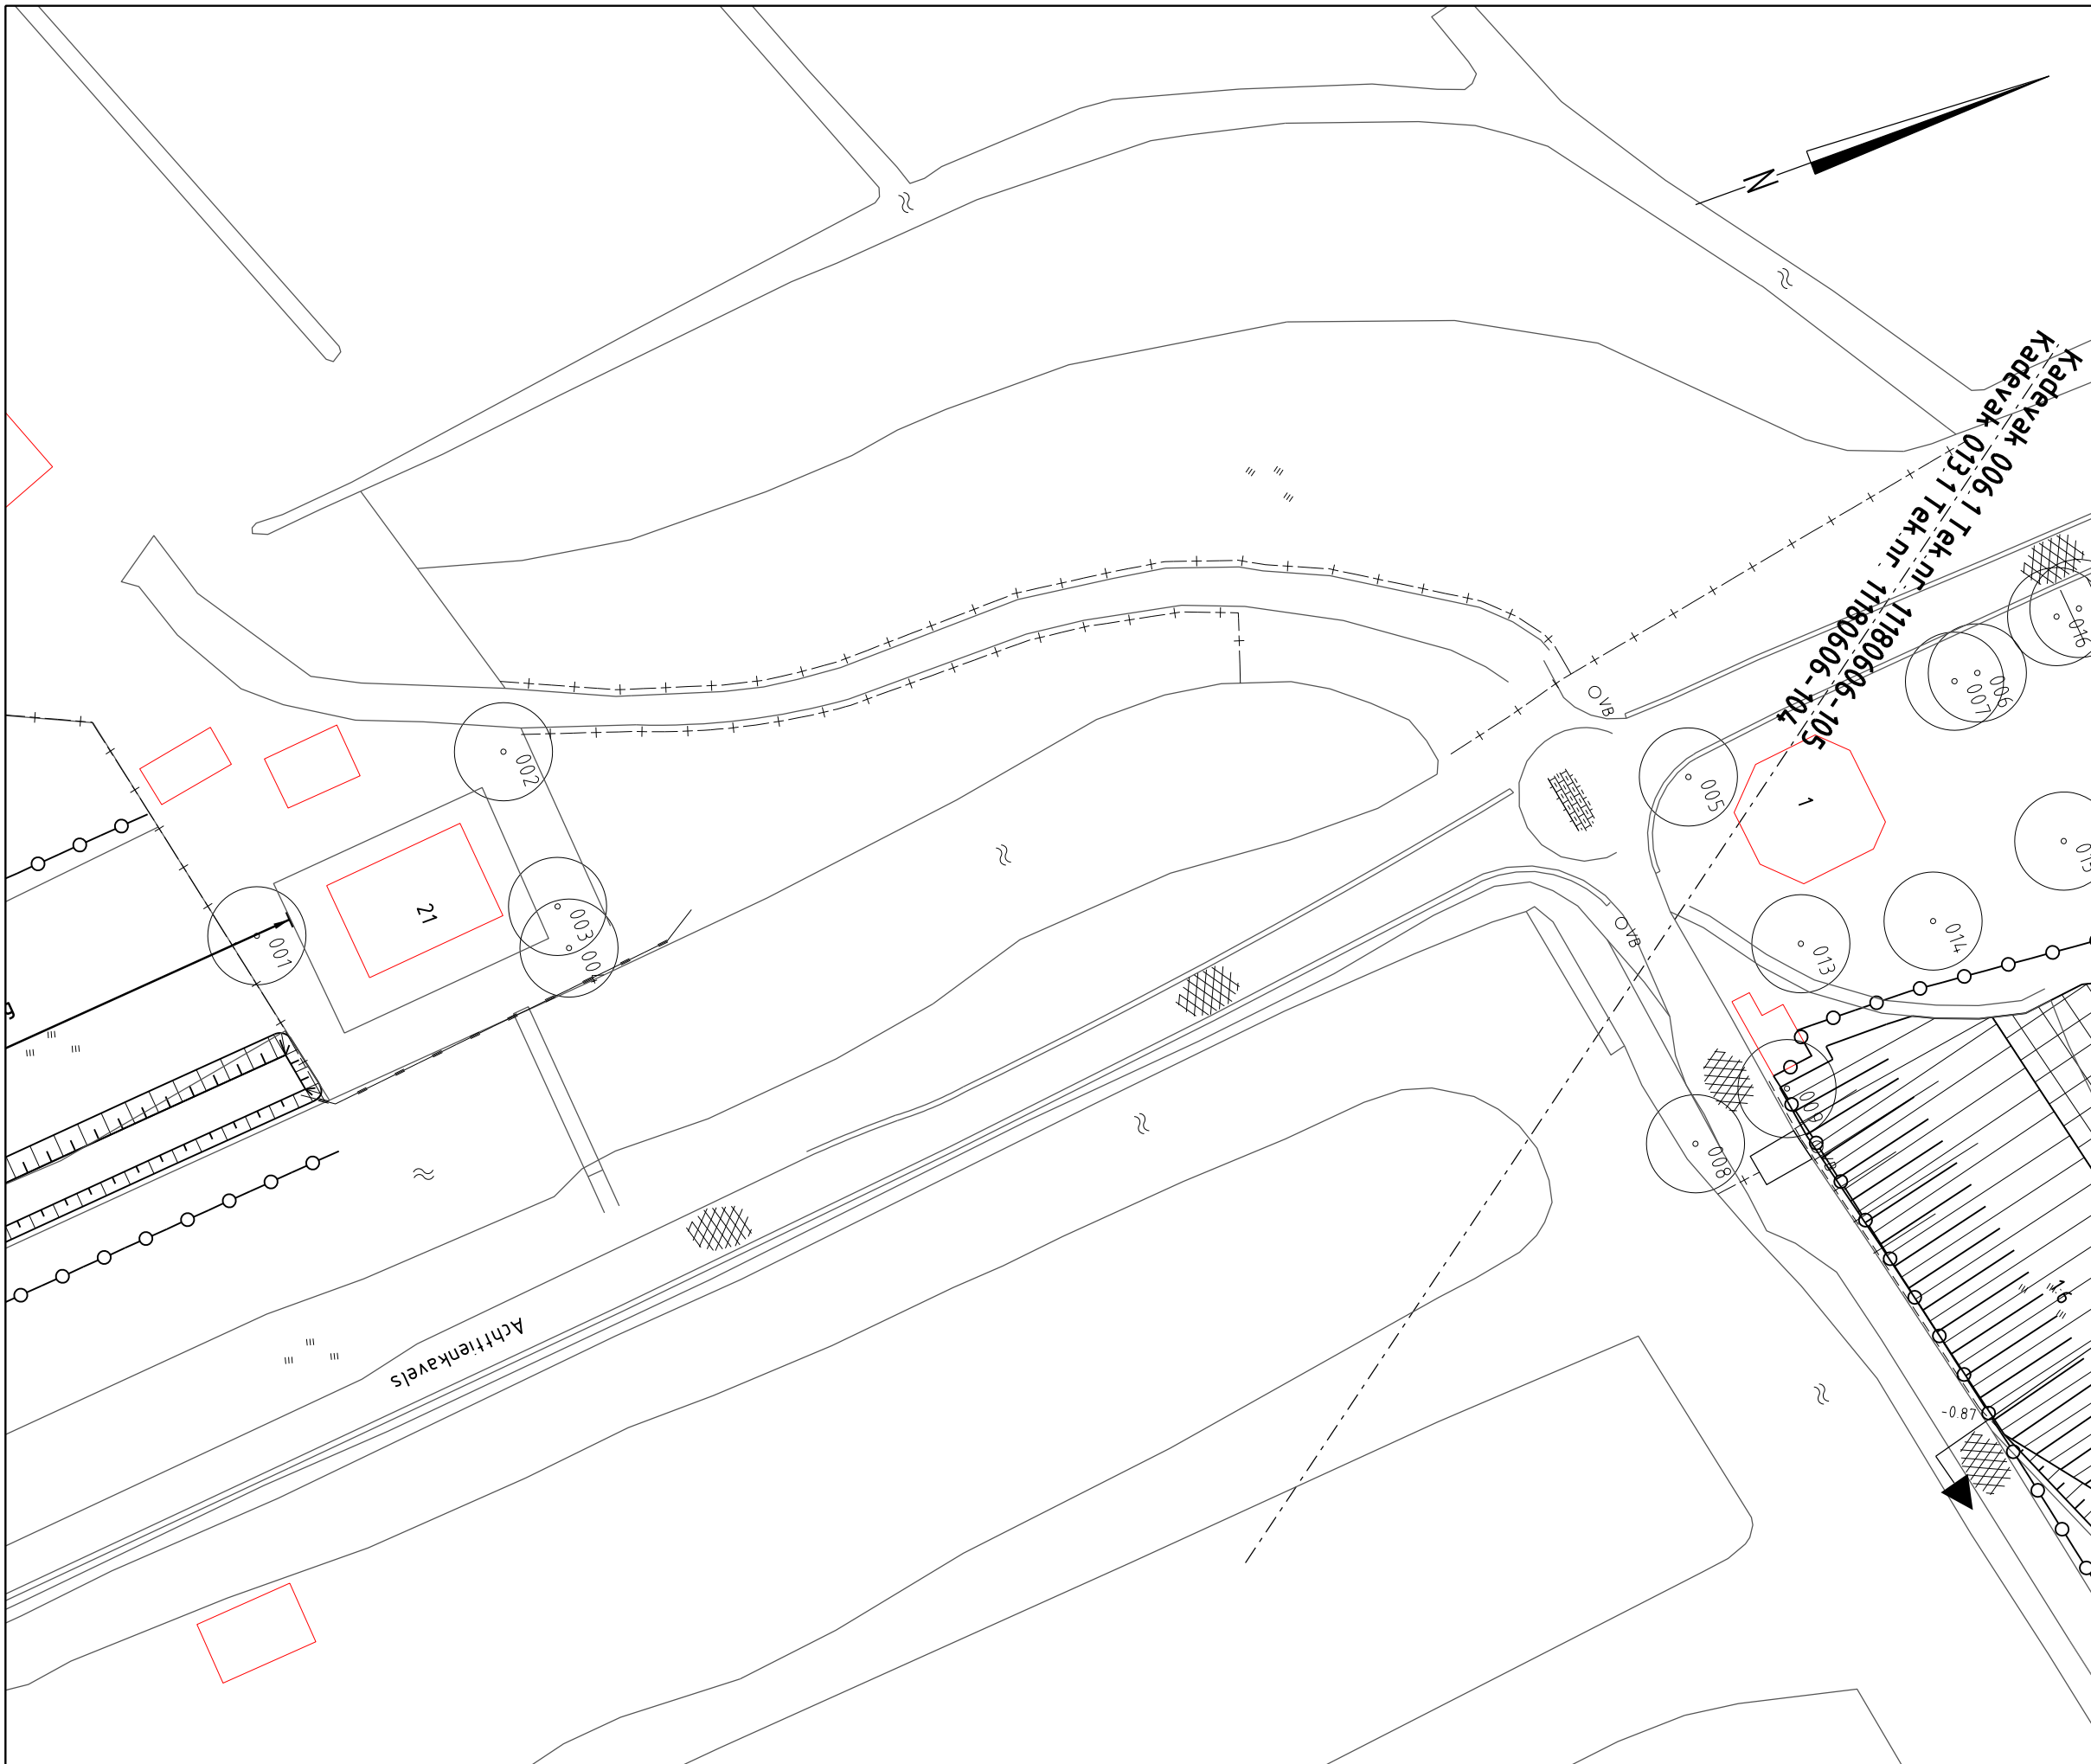


SITUATIE

Schaal 1500

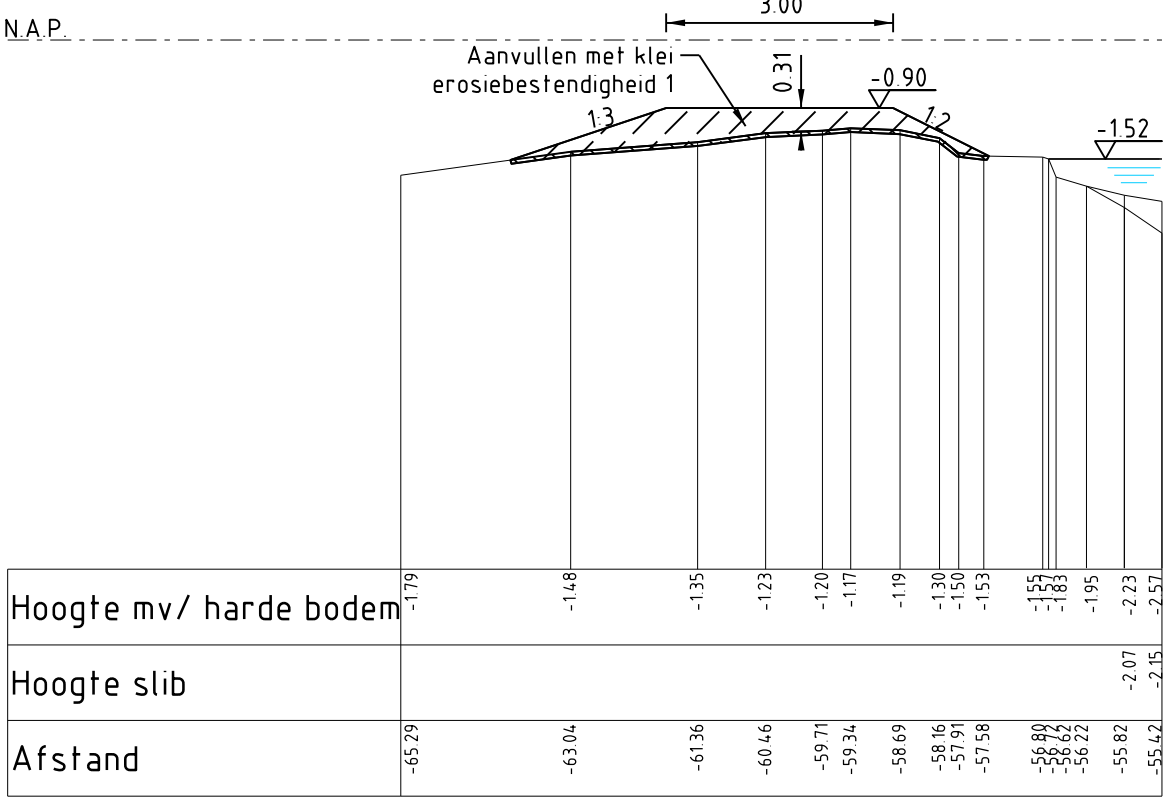


PROFIEL 01

Schaal 1100

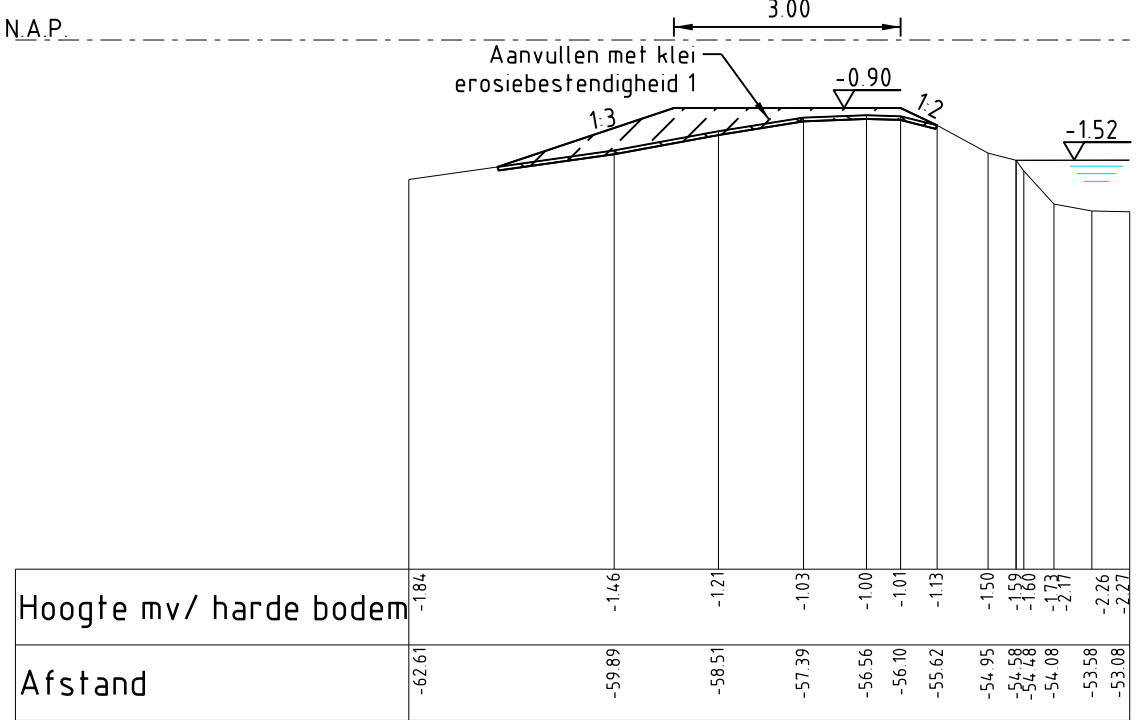

PROFIEL 03

Schaal 1100

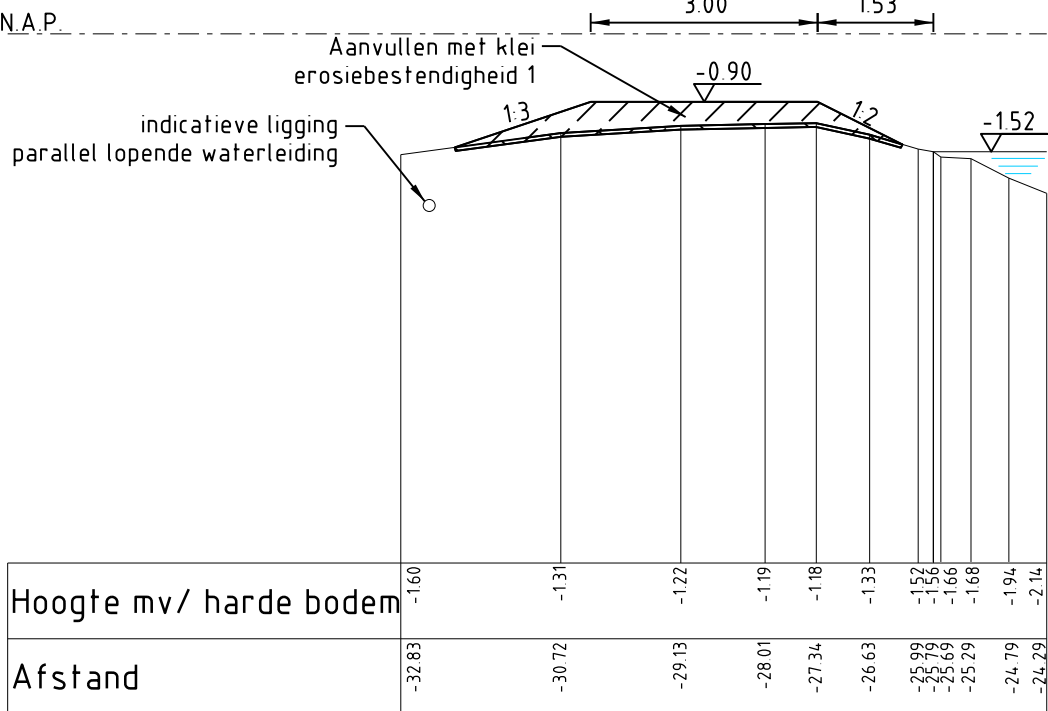

PROFIEL 04

Schaal 1100

LEGENDA

Bestaande situatie


- Werkgrens
- Aanduiding doorsnede
- Bestaande situatie
- Bestaande bebouwing
- Bestaande boom (behouden)
- Bestaande hoogte

Nieuwe situatie

- Steenborm
- Nieuw te maken (falud)
- Aanleghoogte
- Asfaltverharding
- Houten damwand
- Beschoeiing
- Stalen damwand

Profielen

- Frezen maaiveld
- Aanbrengen klei erosiebestendigheid 1
- Aanbrengen klei erosiebestendigheid 2
- Aanleghoogte
- Ontwerpprofiel

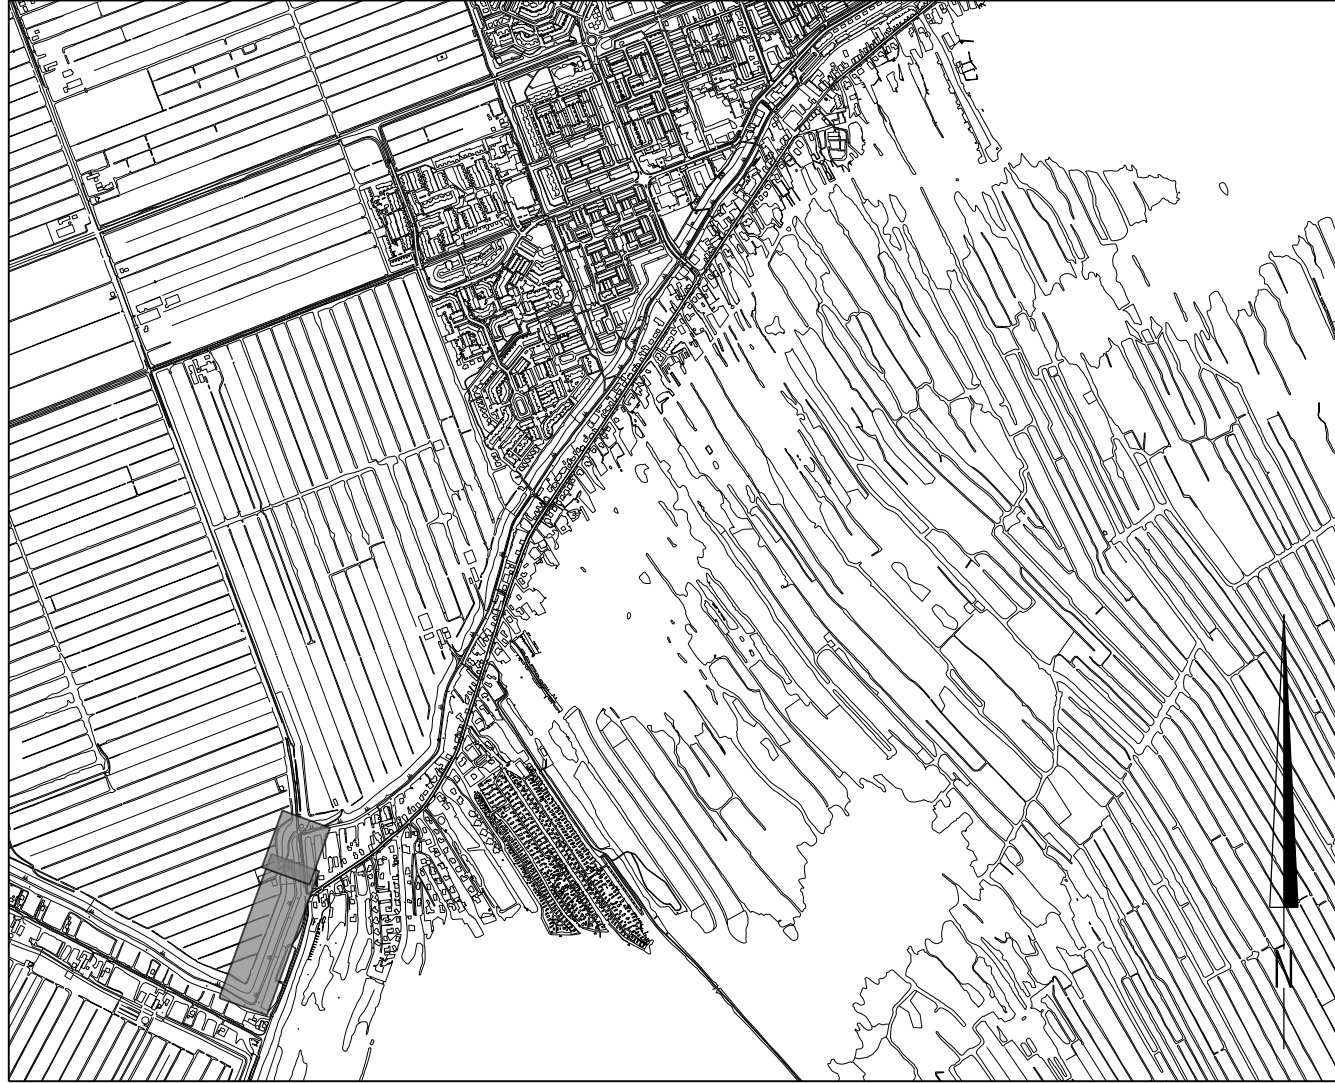

OVERZICHT

Schaal 120.000

Maten in meters
Diameters in millimeters
Hoogtematen in meters t.o.v. N.A.P.

Bestaande situatie
Bestaande bebouwing
Bestaande boom (behouden)
Bestaande hoogte

NR	DATUM	WIJZIGING	GET.

OPDRACHTGEVER

Hoogheemraadschap van Rijnland

TEKENAAR

J. Patilaya

PROJECTLEIDER

J.J. Wattel

PROJECTOMSCHRIJVING

Kadeverbetering Nieuwkoop

DATUM

17-09-2014

FORMAAT

A1

SCHAAL

1:100/1:500/1:20.000

TEKENINGNUMMER

12180120-104

WIJZ.NR

-

TEKENINGOMSCHRIJVING


Definitief ontwerp
Kadevak 013.1
Situatie en dwarsprofielen 01, 03 en 04

STATUS

Definitief


RIO

RPS - Iv-Infra - Oranjewoud

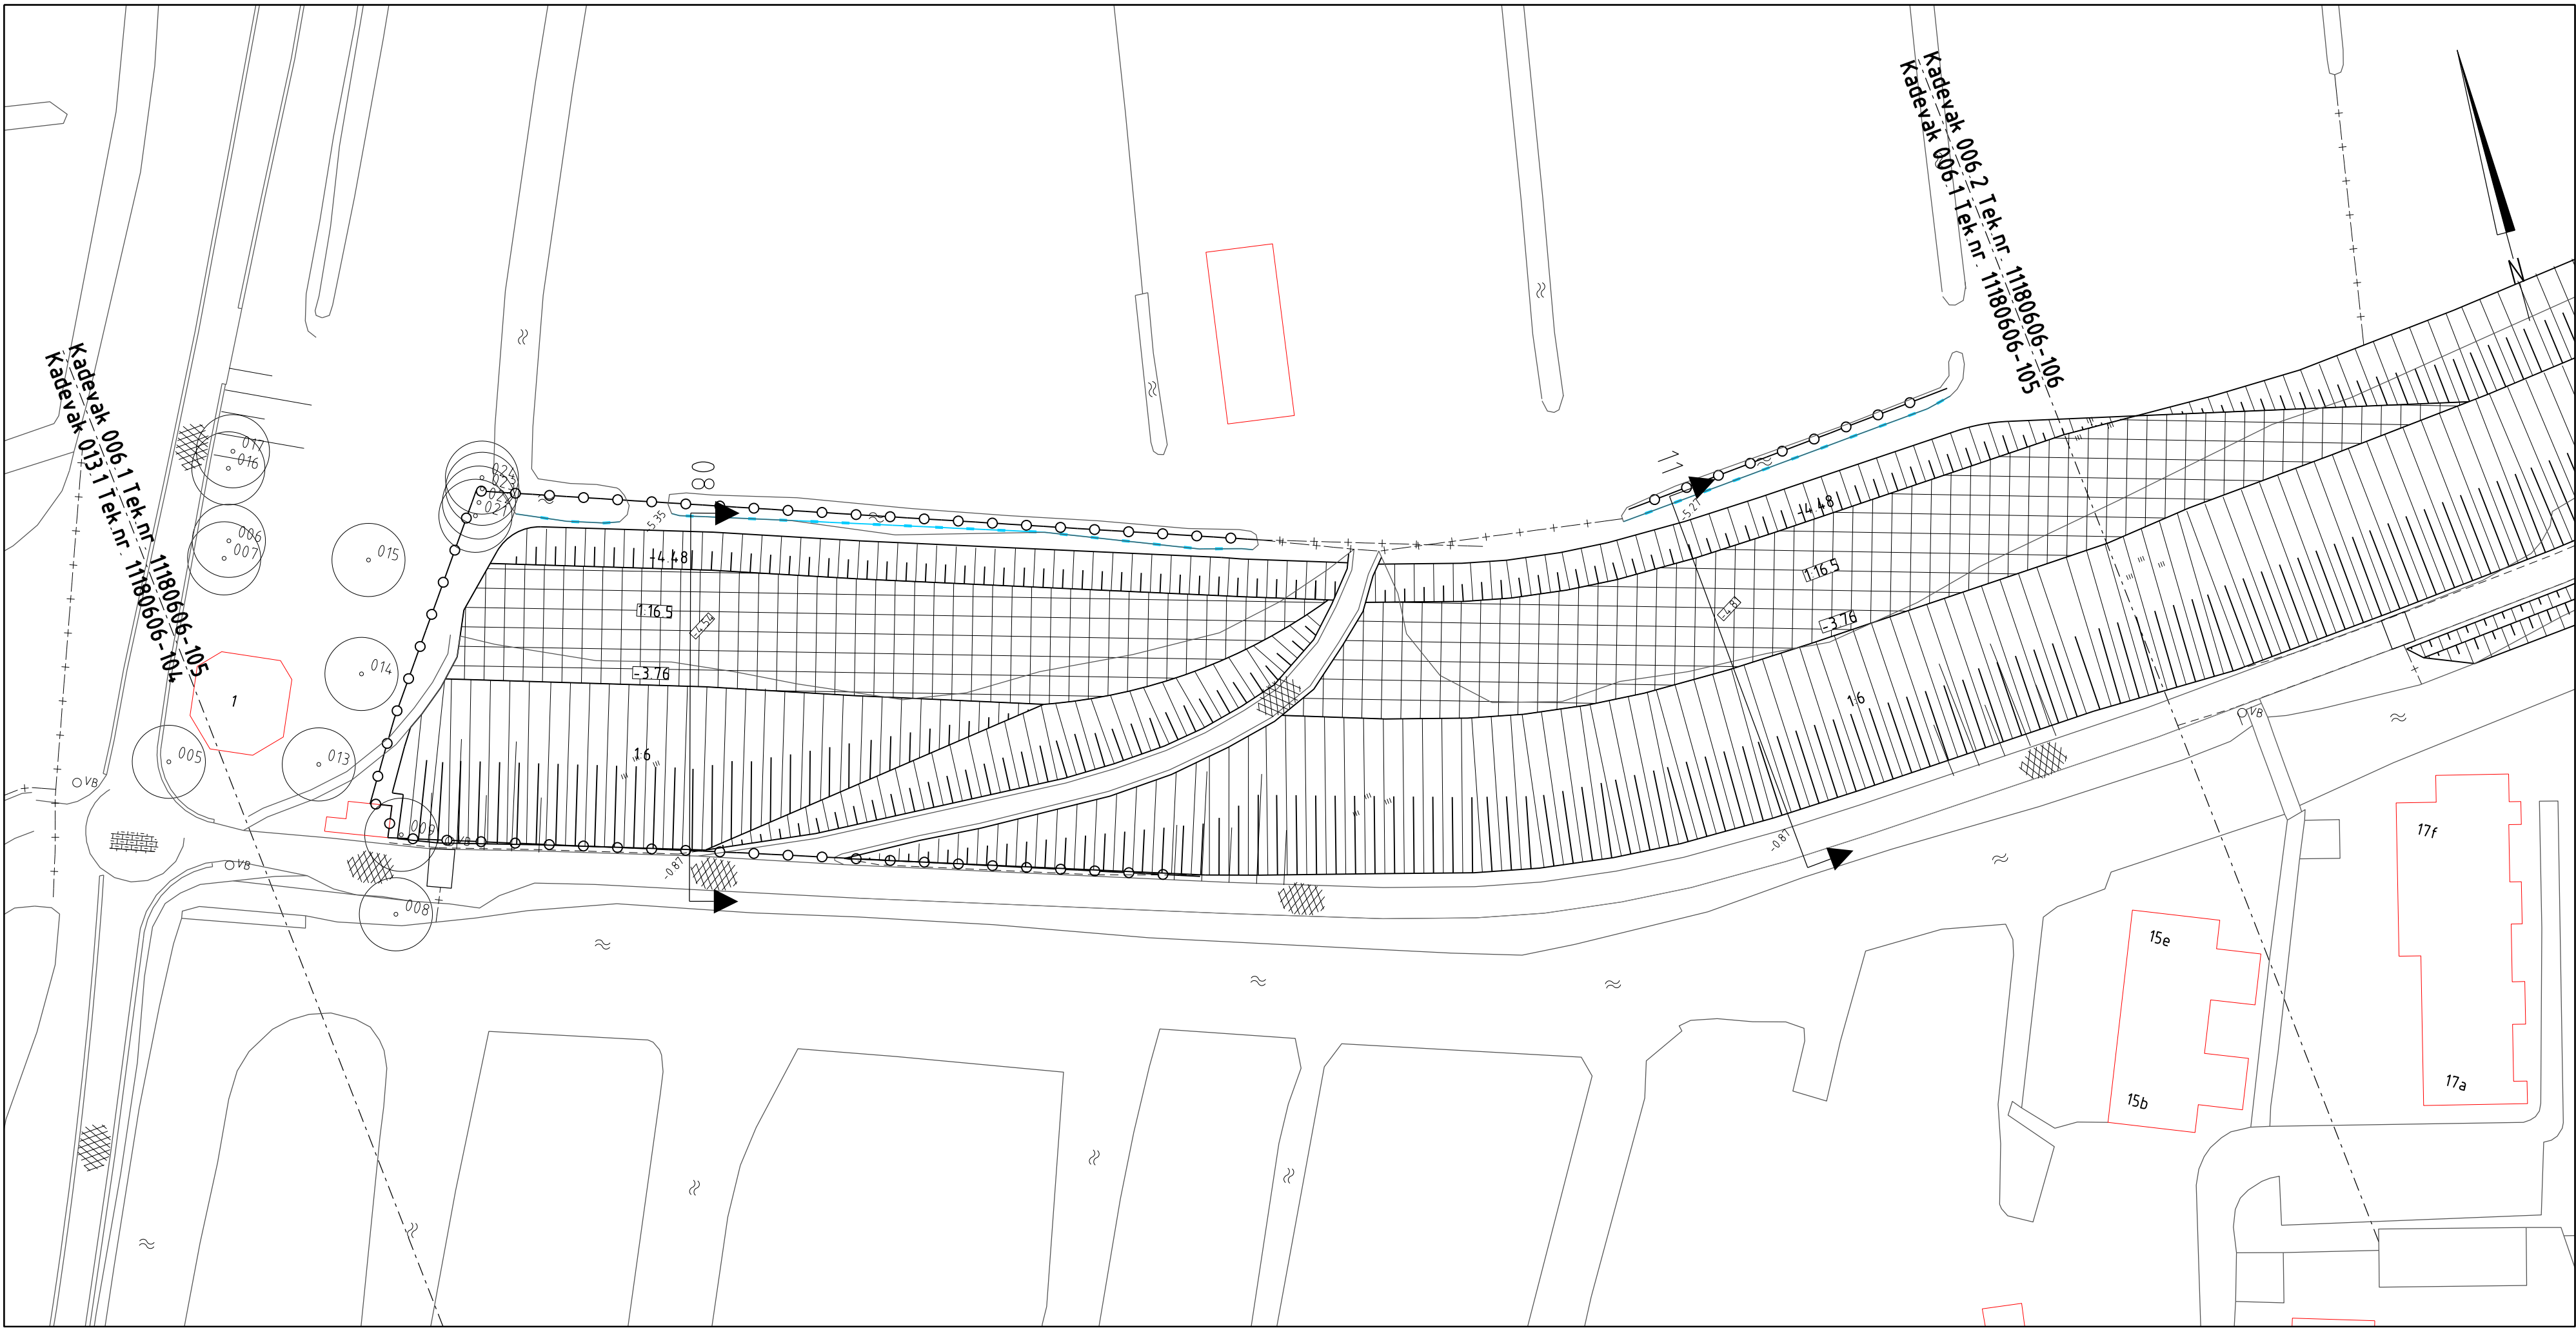


SITUATIE

Schaal 1:500

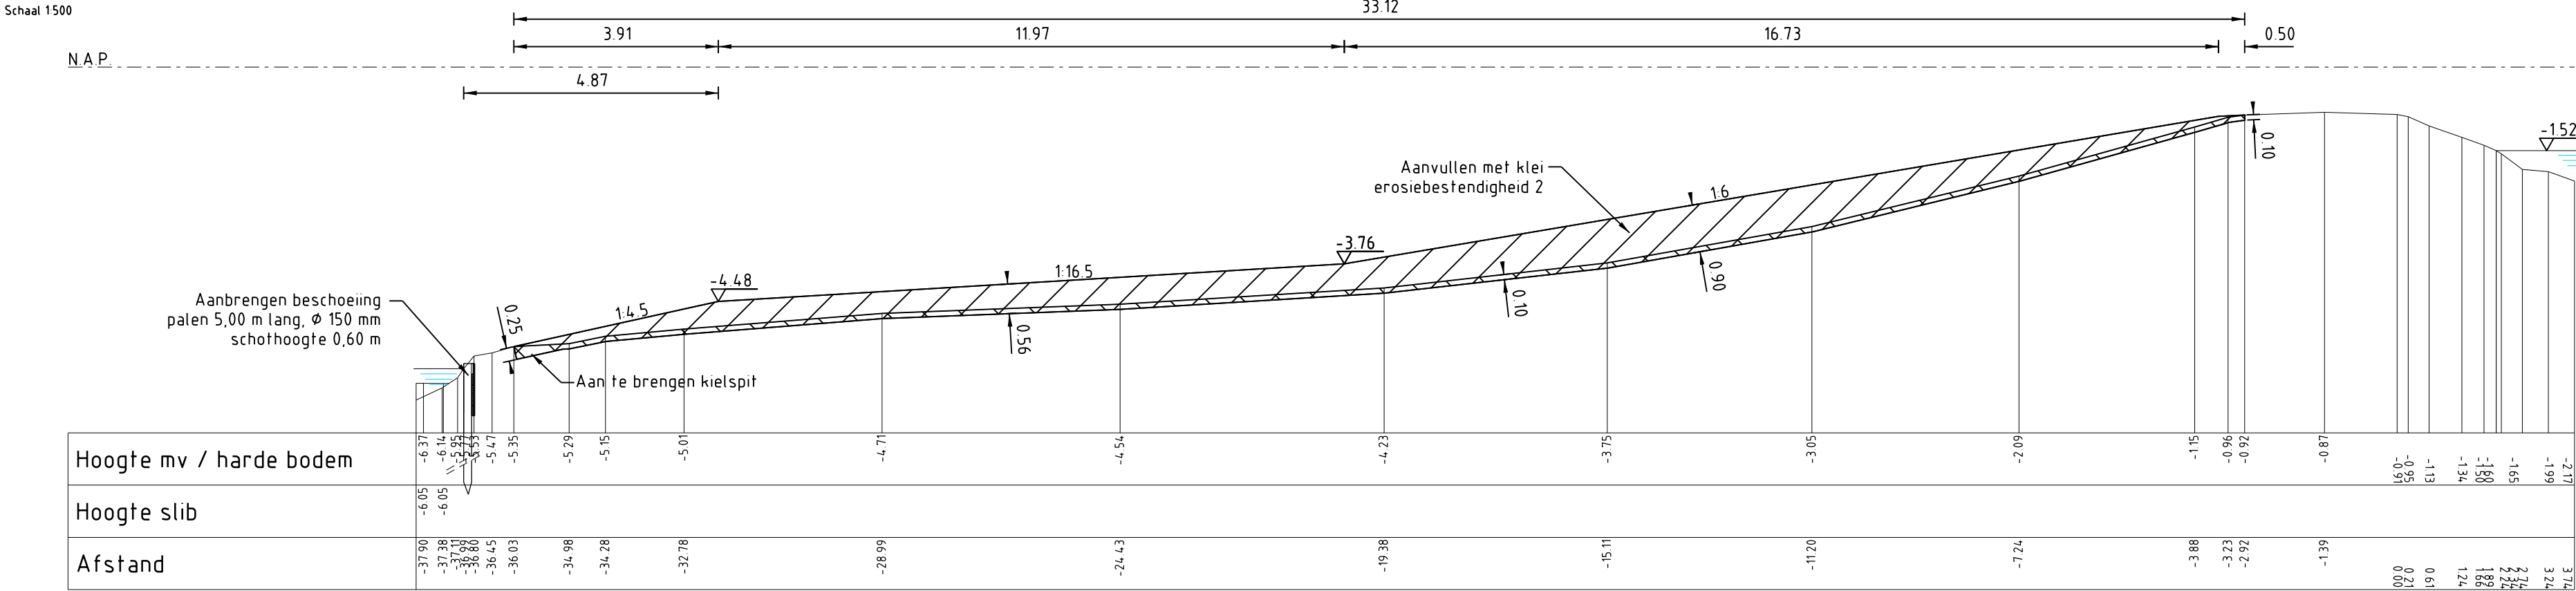

PROFIEL 08

Schaal 1:100

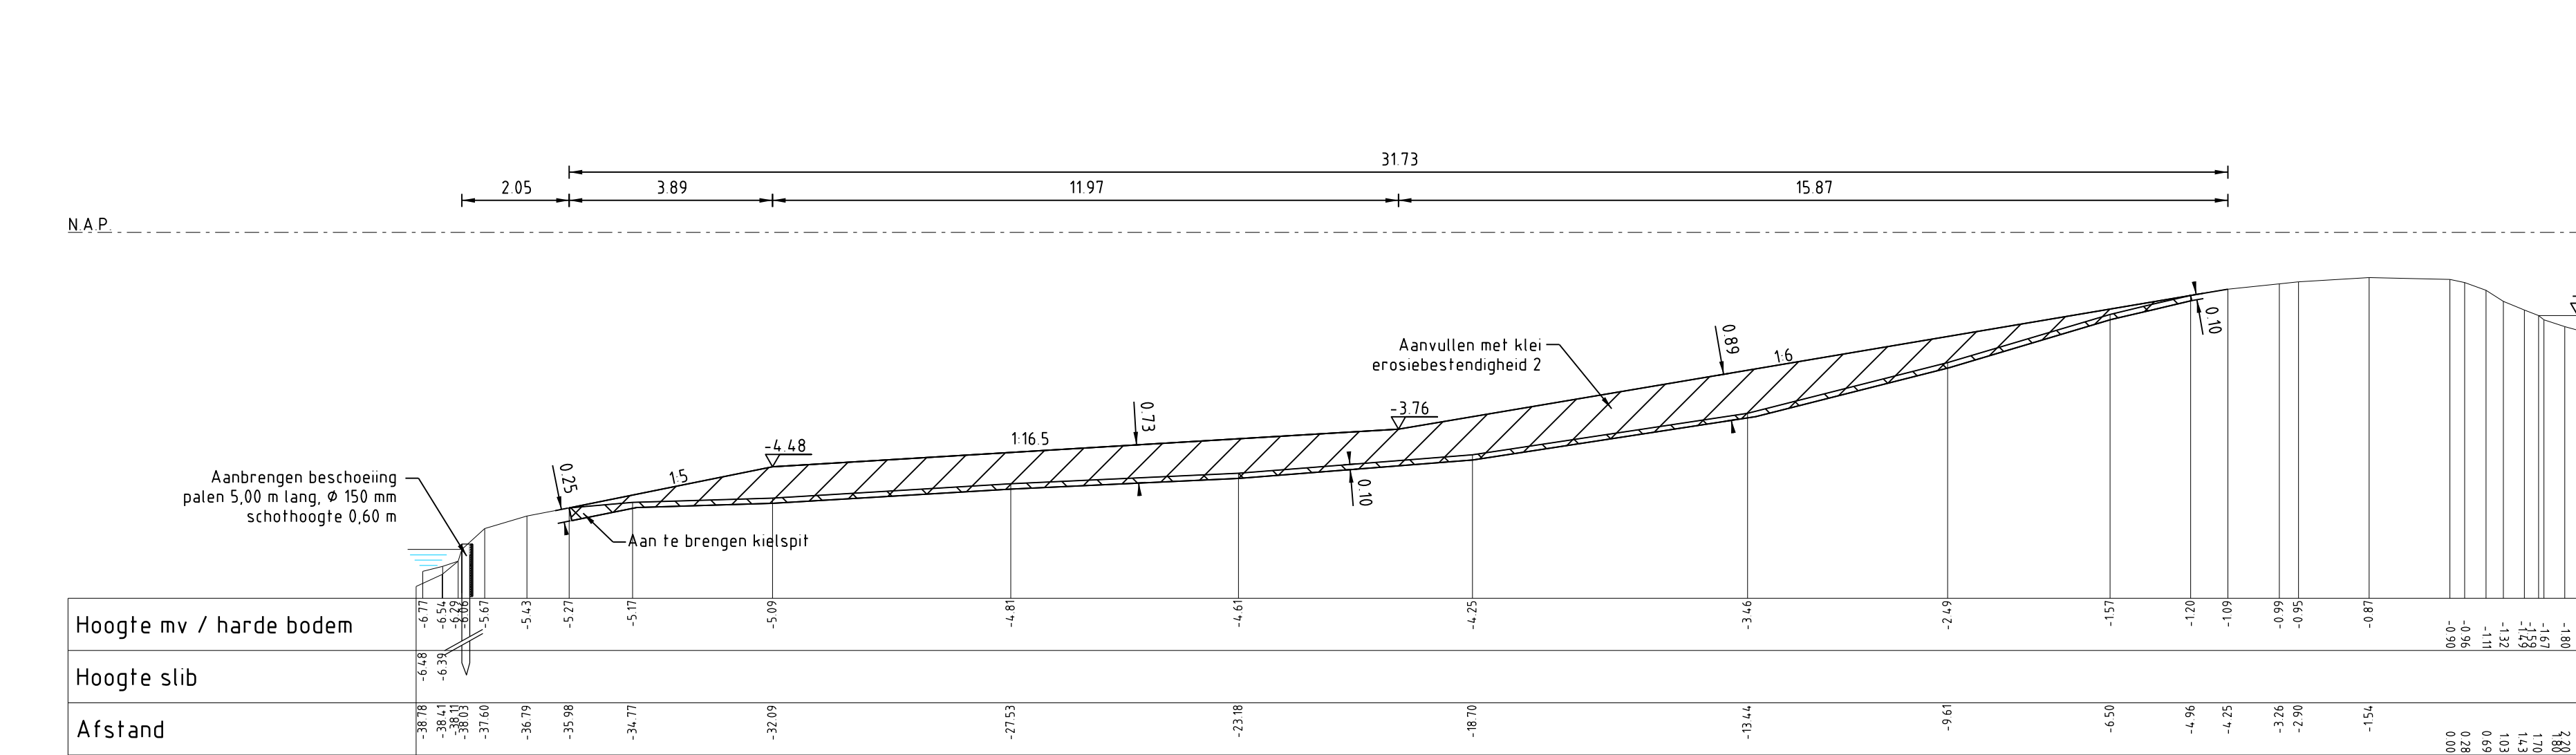

PROFIEL 11

Schaal 1:100

LEGENDA

Bestaande situatie


- Werkgrens
- Aanduiding doorsnede
- Bestaande situatie
- Bestaande bebouwing
- Bestaande boom (behouden)
- Bestaande hoogte

Nieuwe situatie

- Steunberm
- Nieuw te maken (talud)
- Aanleghoogte
- Asfaltverharding
- Houten damwand
- Beschoeiing
- Stalen damwand

Profielen

- Frezen maaiveld
- Aanbrengen klei erosiebestendigheid 1
- Aanbrengen klei erosiebestendigheid 2
- Aanleghoogte
- Ontwerpprofiel

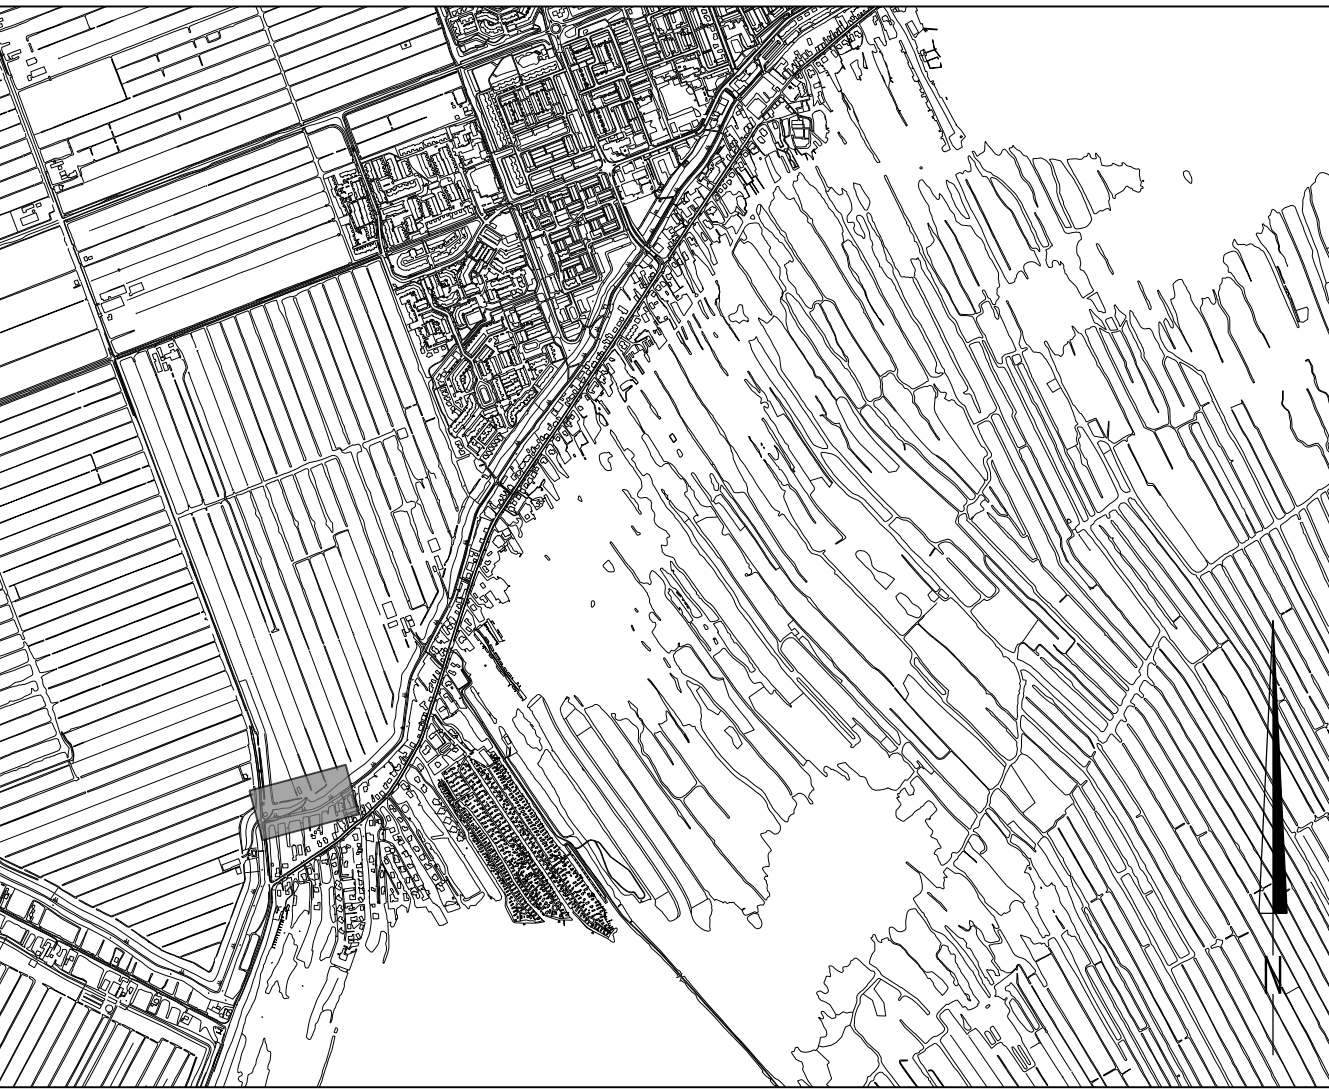

OVERZICHT

Schaal 1:20.000

Maten in meters
Diameters in millimeters
Hoogtematen in meters t.o.v. N.A.P.

Bestaande situatie
Bestaande bebouwing
Bestaande boom (behouden)
Bestaande hoogte

NR	DATUM	WIJZIGING	GET.

OPDRACHTGEVER

Hoogheemraadschap van
Rijnland

TEKENAAR

J. Patilaya

GECONTROLEERD

PROJECTLEIDER

J.J. Wattel

AKKOORD

PROJECTOMSCHRIJVING

Kadeverbetering Nieuwkoop

DATUM

17-09-2014

FORMAAT

A1

SCHAAL

1:100/1:500/

1:20.000

TEKENINGNUMMER

12180120-105

WIJZ.NR

-

TEKENINGOMSCHRIJVING

Definitief ontwerp


Kadevak 006.1

Situatie en dwarsprofielen 08 en 11

STATUS


Definitief

RIO
RPS - Iv-Infra - Oranjewoud

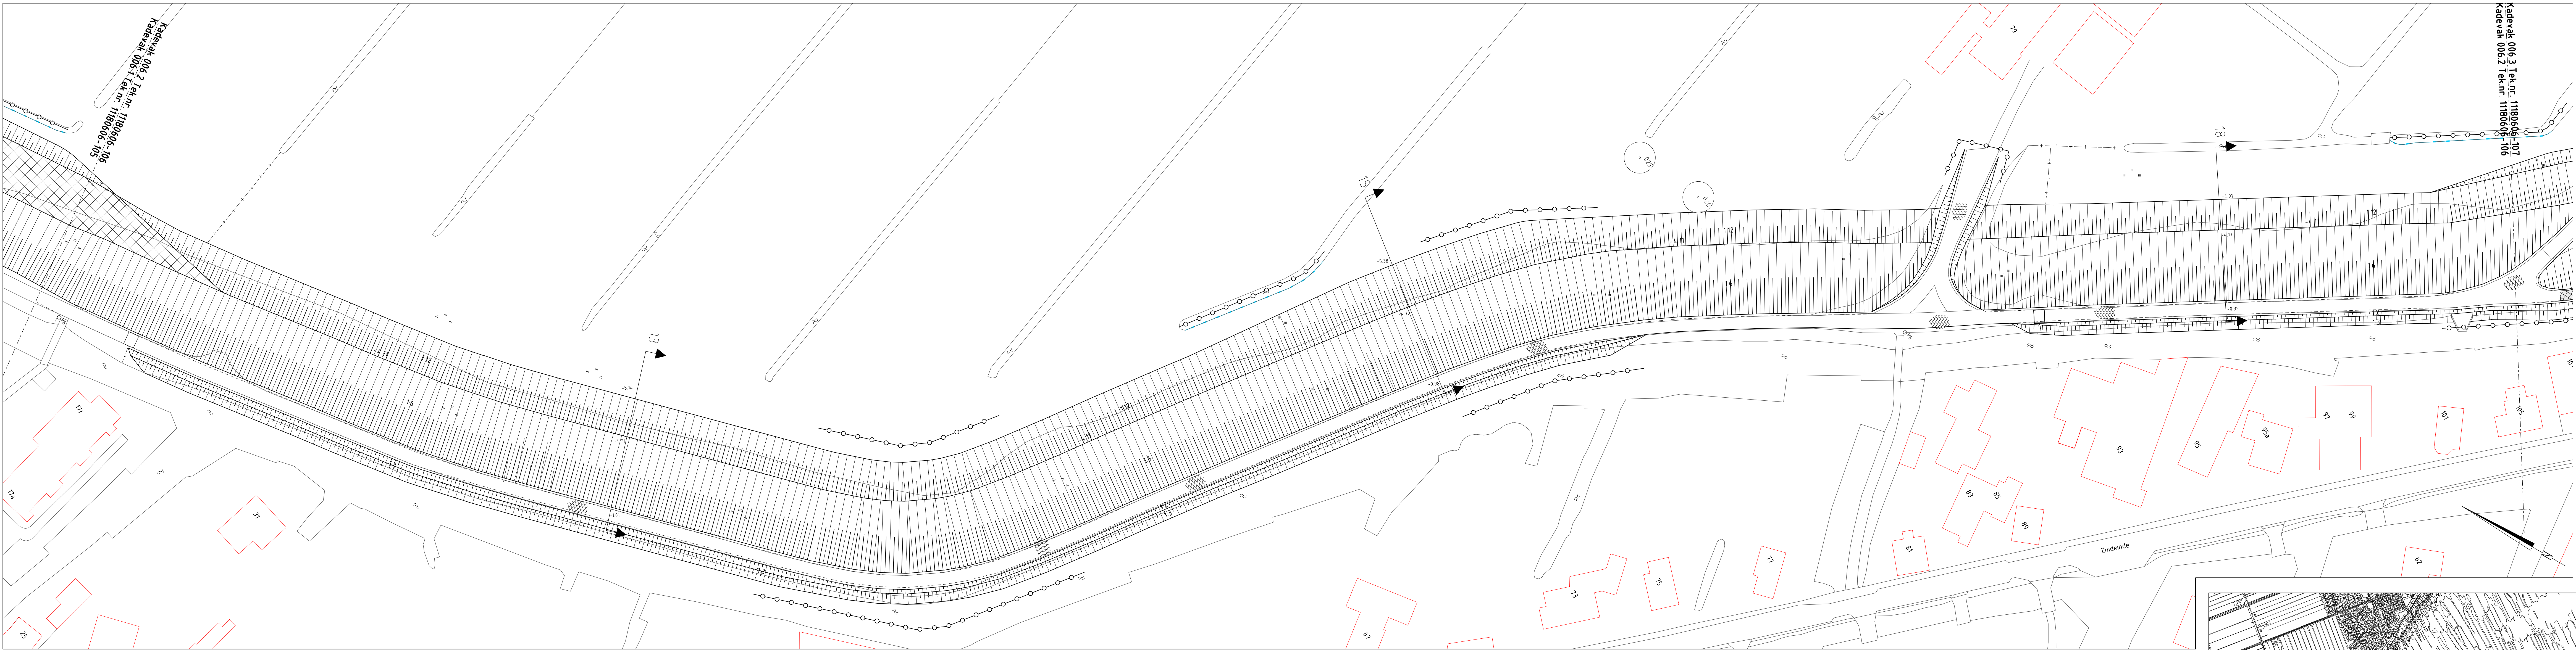


SITUATIE

Schaal 1500

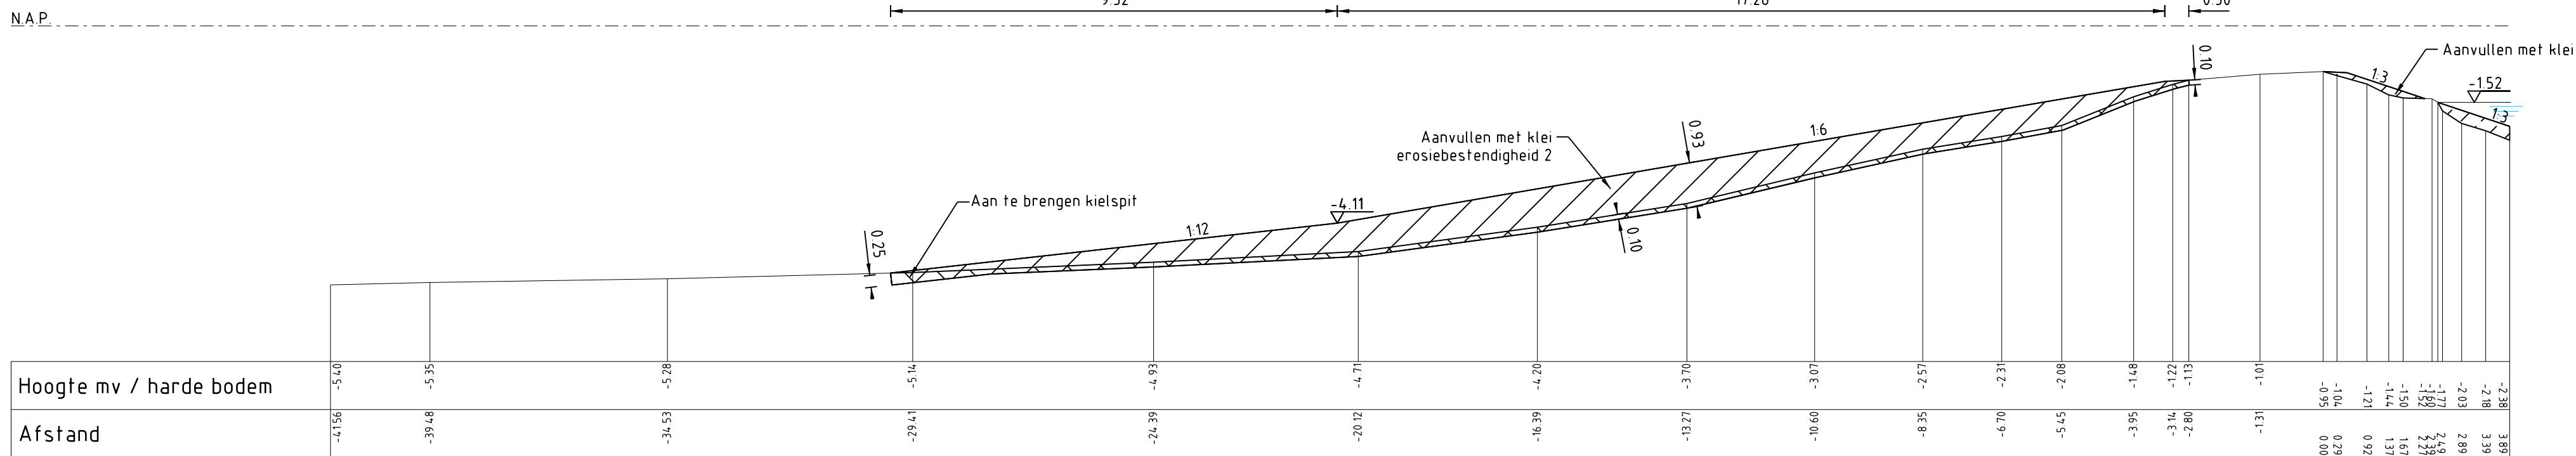


PROFIEL 13

Schaal 1100

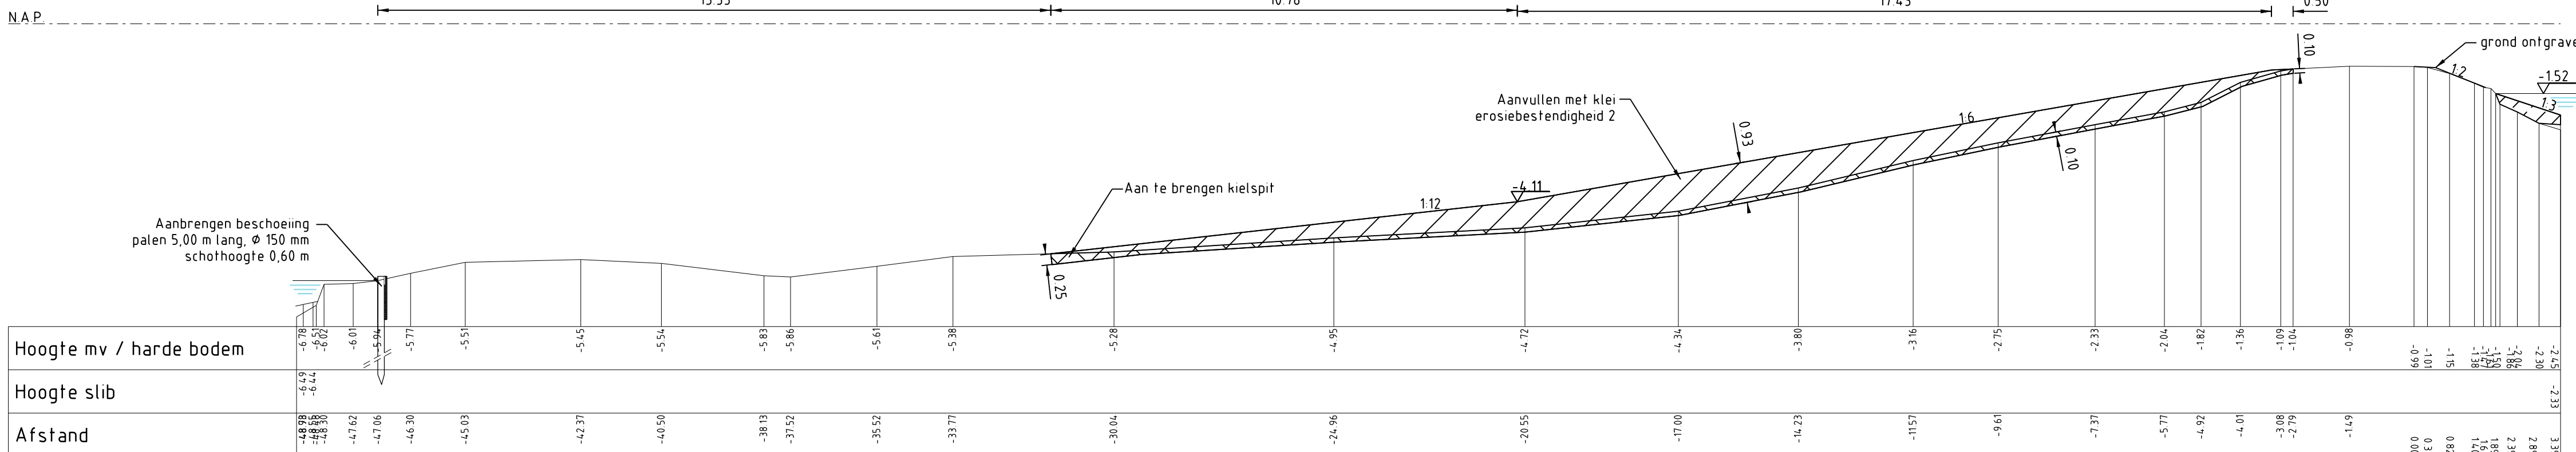

PROFIEL 15

Schaal 1100

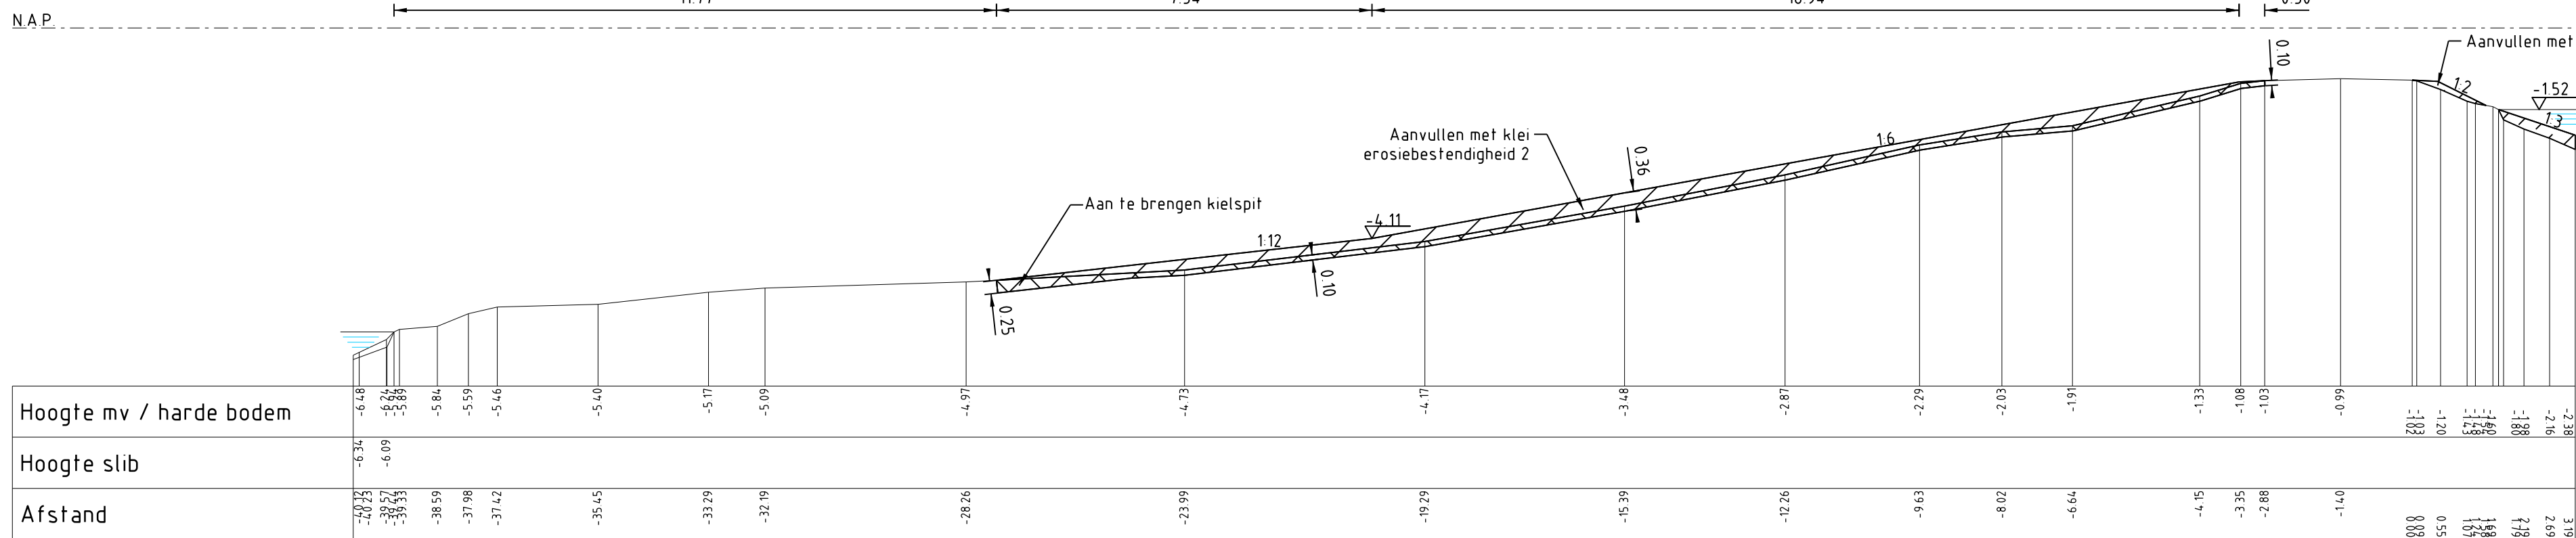


PROFIEL 18

Schaal 1100

LEGENDA

Bestaande situatie

- | | | | |
|--|---------------------------|--|---------------------------------------|
| | Werkgrens | | Houten damwand |
| | Aanduiding doorsnede | | Beschoeiing |
| | Bestaande situatie | | Stalen damwand |
| | Bestaande bebouwing | | Frezen maaiveld |
| | Bestaande boom (behouden) | | Aanbrengen klei erosiebestendigheid 1 |
| | Bestaande hoogte | | Aanbrengen klei erosiebestendigheid 2 |
| | Nieuwe situatie | | Aanleghoogte |
| | Steunborm | | Ontwerp-profiel |
| | Nieuw te maken (talud) | | |
| | Aanleghoogte | | |
| | Asfalt verharding | | |

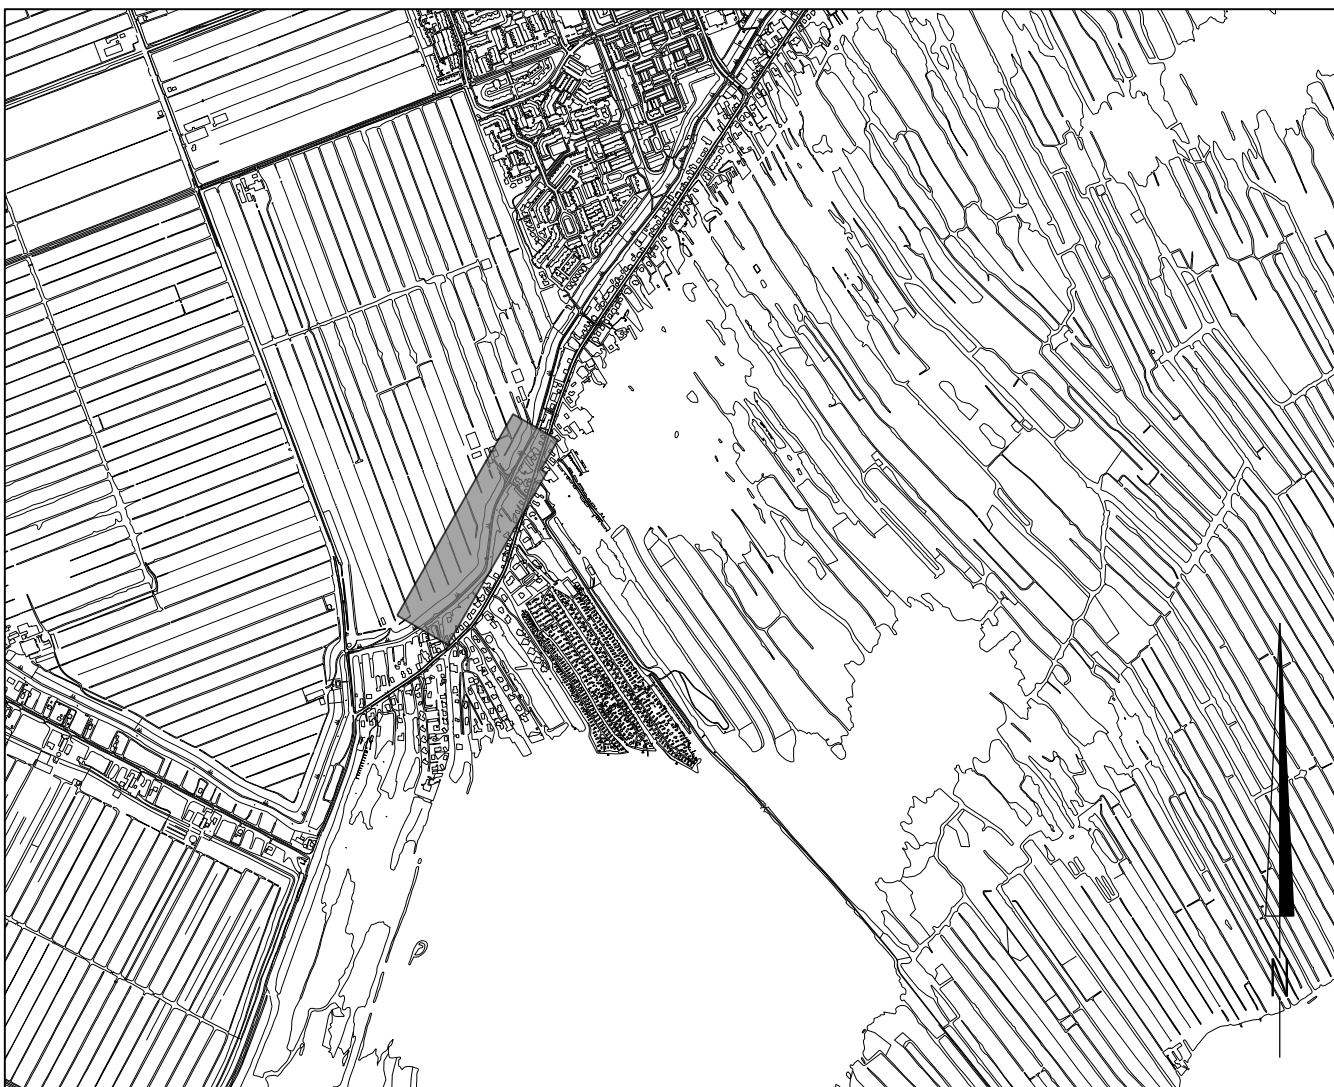

OVERZICHT

Schaal 120 000


Maten in meters
Diameters in millimeters
Hoogtematen in meters t.o.v. N.A.P.

Bestaande situatie
Filenaam:
NC12180120-01.dgn


NR	DATUM	WUZIGING	GET.

OPDRACHTGEVER		TEKENAAR	J.J. Wattel	PROJECTLEIDER	J.J. Wattel
PROJECTOMSCHRIJVING	Kadeverbetering Nieuwkoop	GECONTROLEERD	AKKOORD		
DATUM	17-09-2014	FORMAAT	A1++	SCHAAL	1:1000/1:500/1:20.000
TEKENINGOMSCHRIJVING	Definitief ontwerp Kadevak 006.2 Situatie en dwarsprofielen 13, 15 en 18	TEKENINGNUMMER	12180120-106	WUZ.NR	-
STATUS	Definitief				




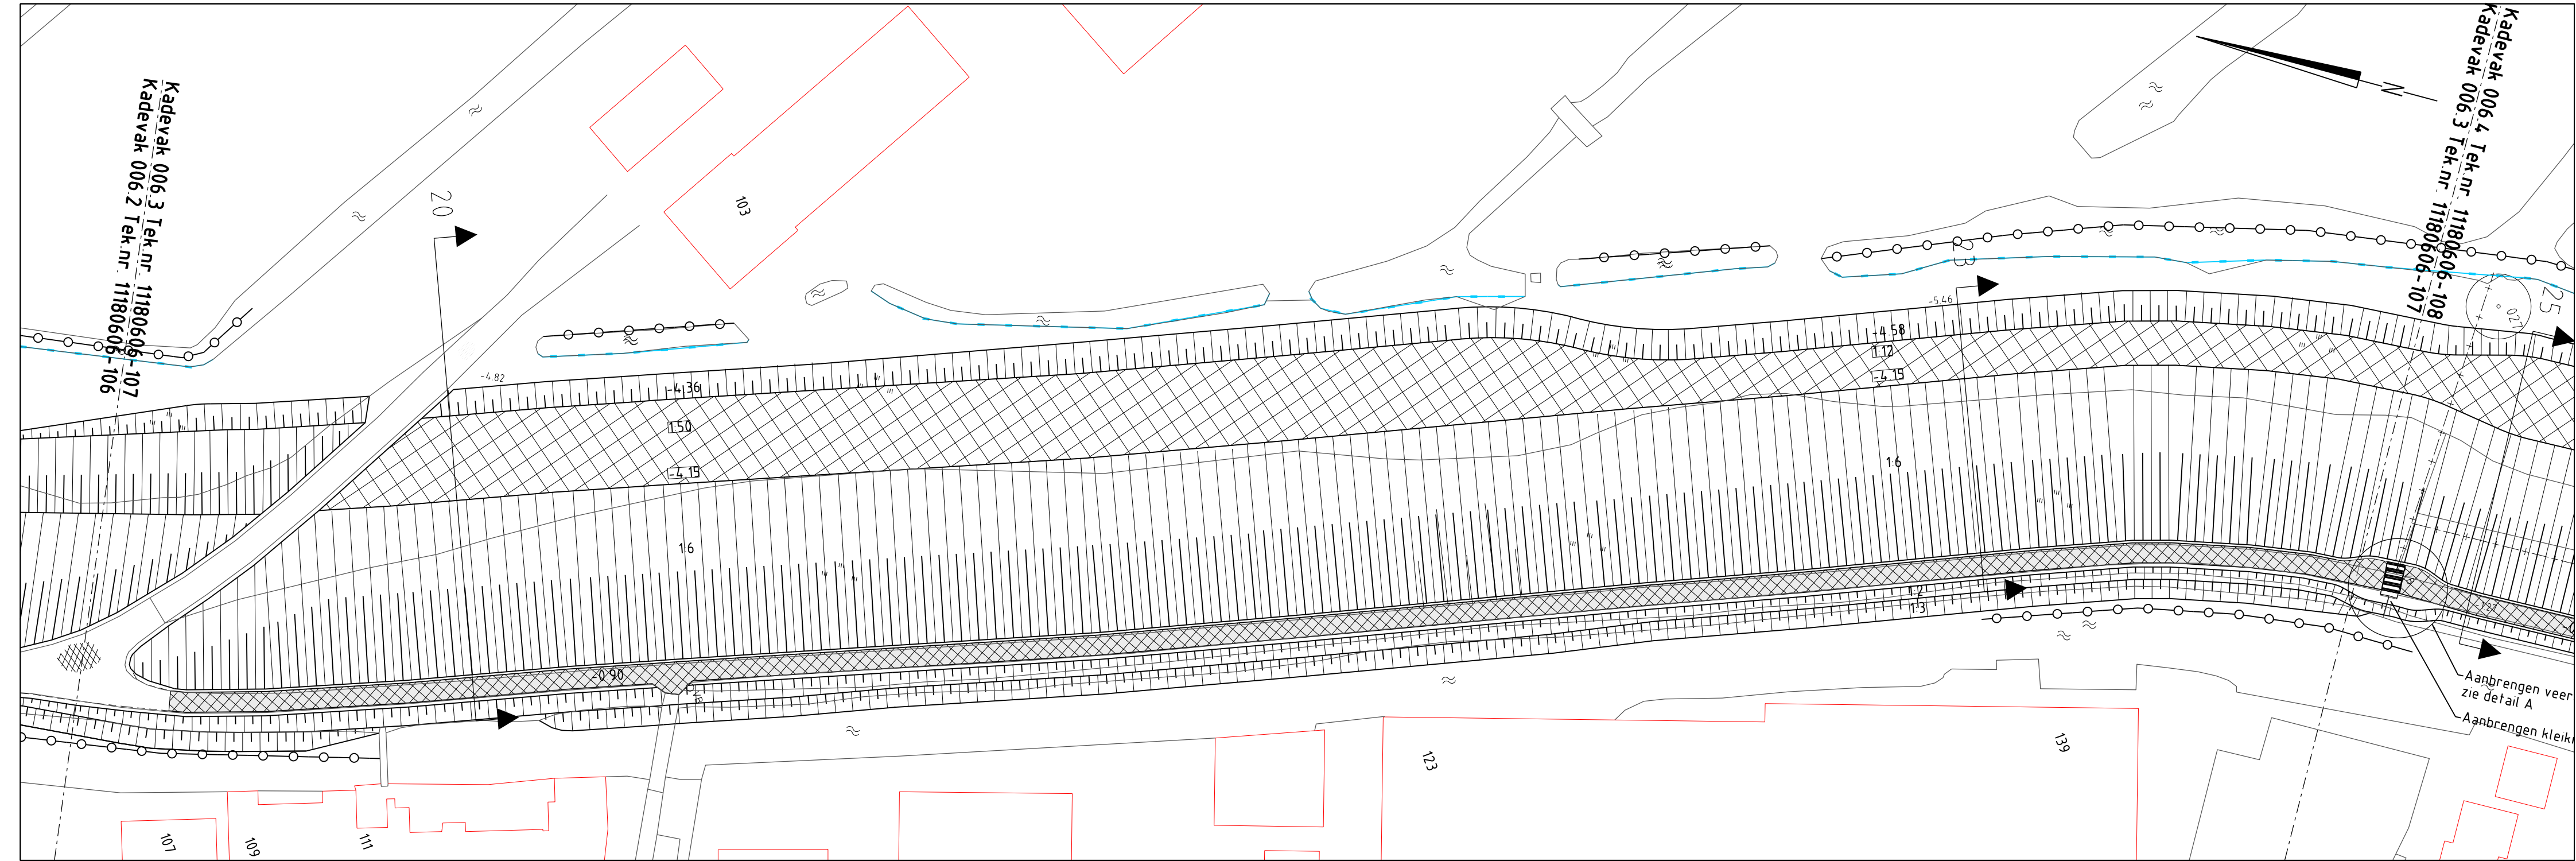


SITUATIE
Schaal 1500

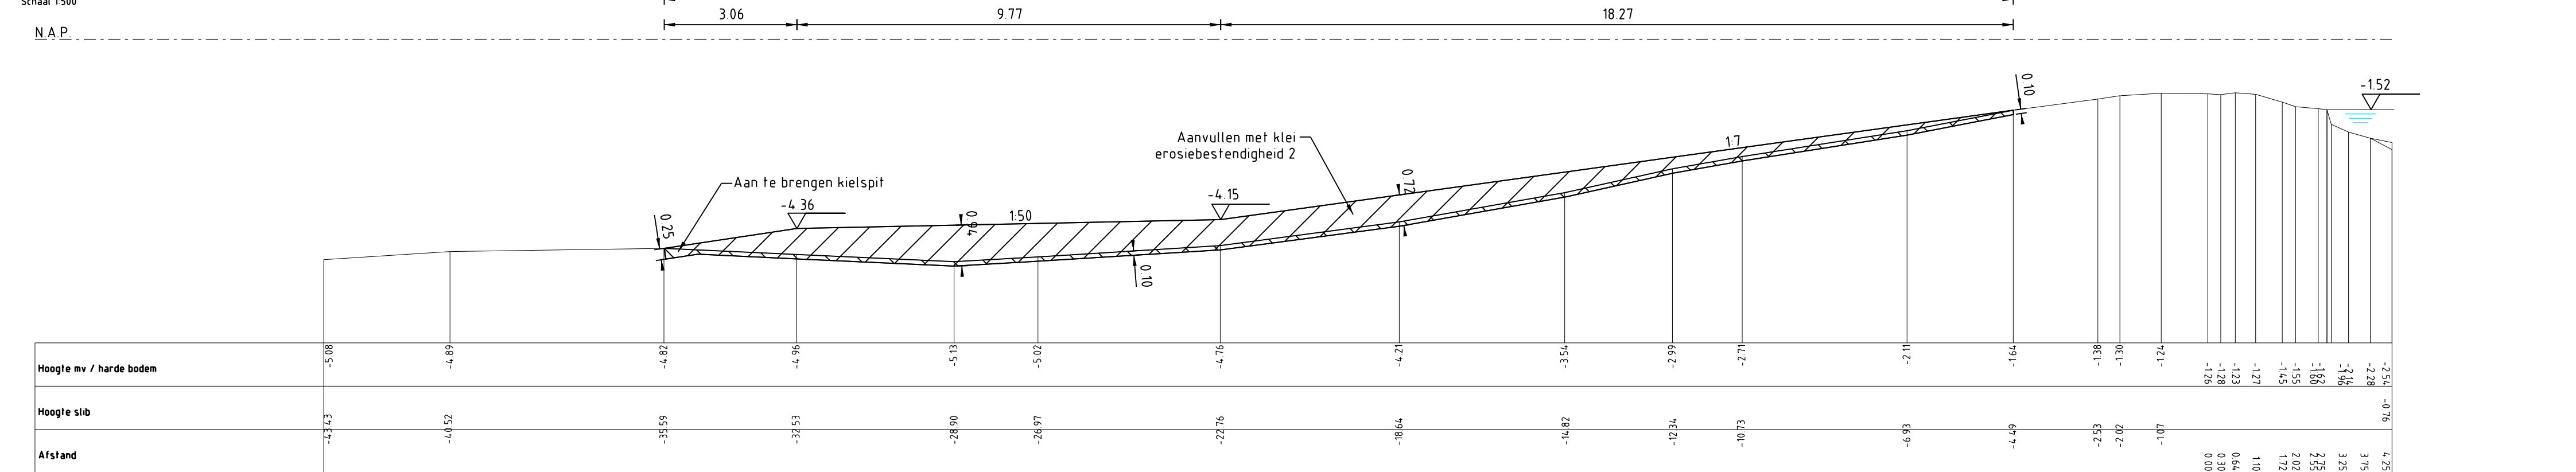


PROFIEL 20 (FASE 1)
Schaal 1100

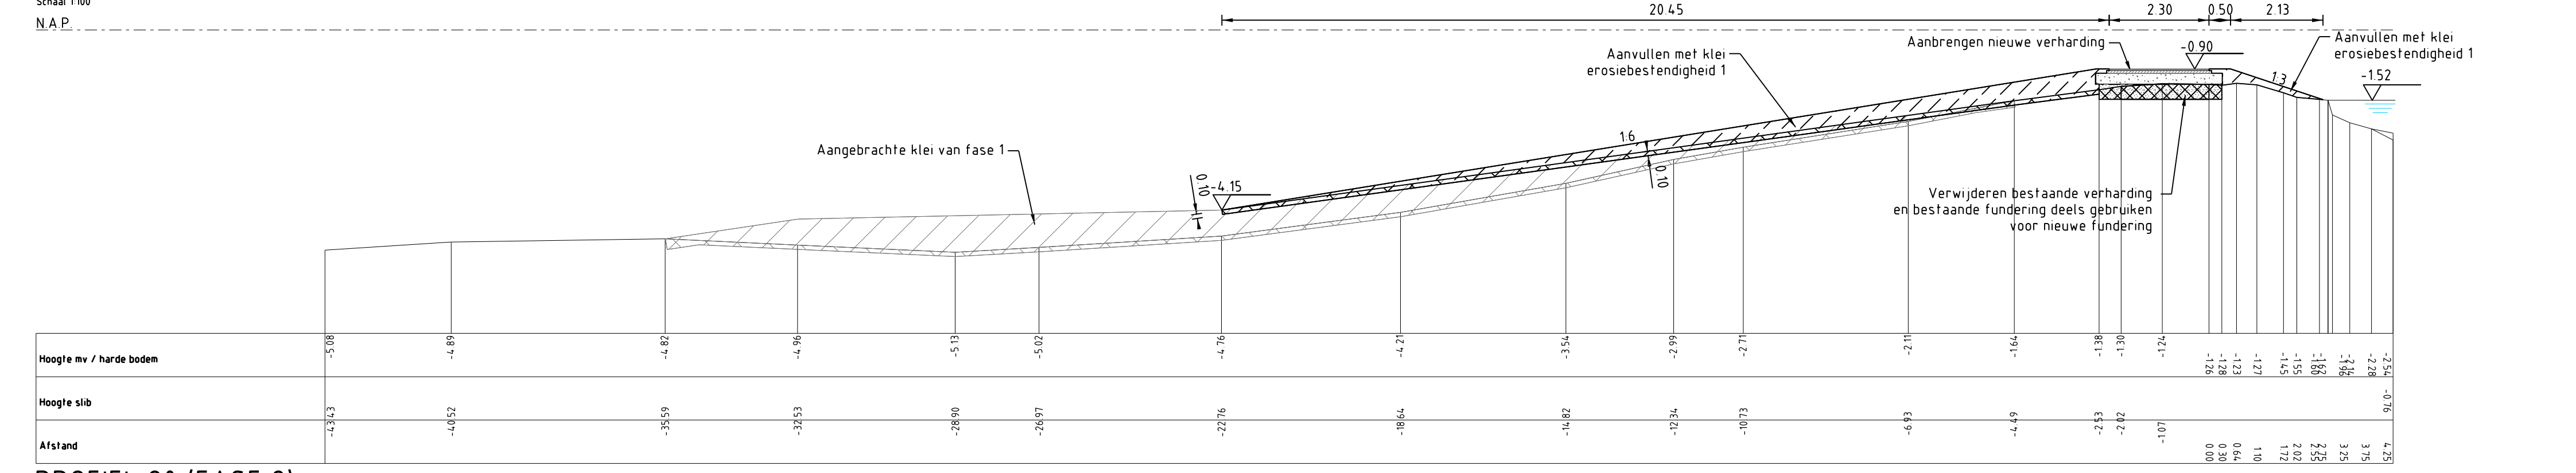

PROFIEL 20 (FASE 2)
Schaal 1100

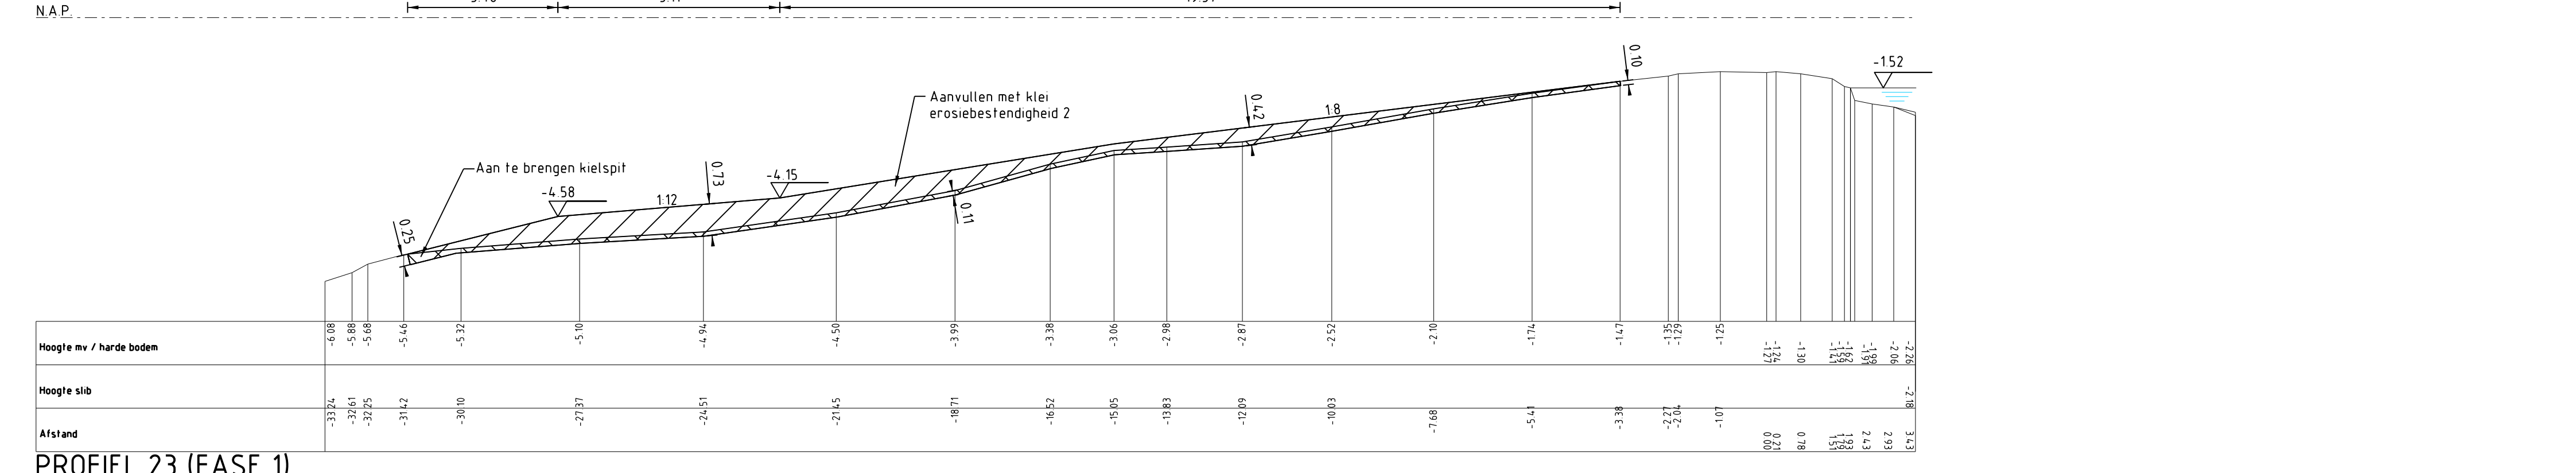

PROFIEL 23 (FASE 1)
Schaal 1100

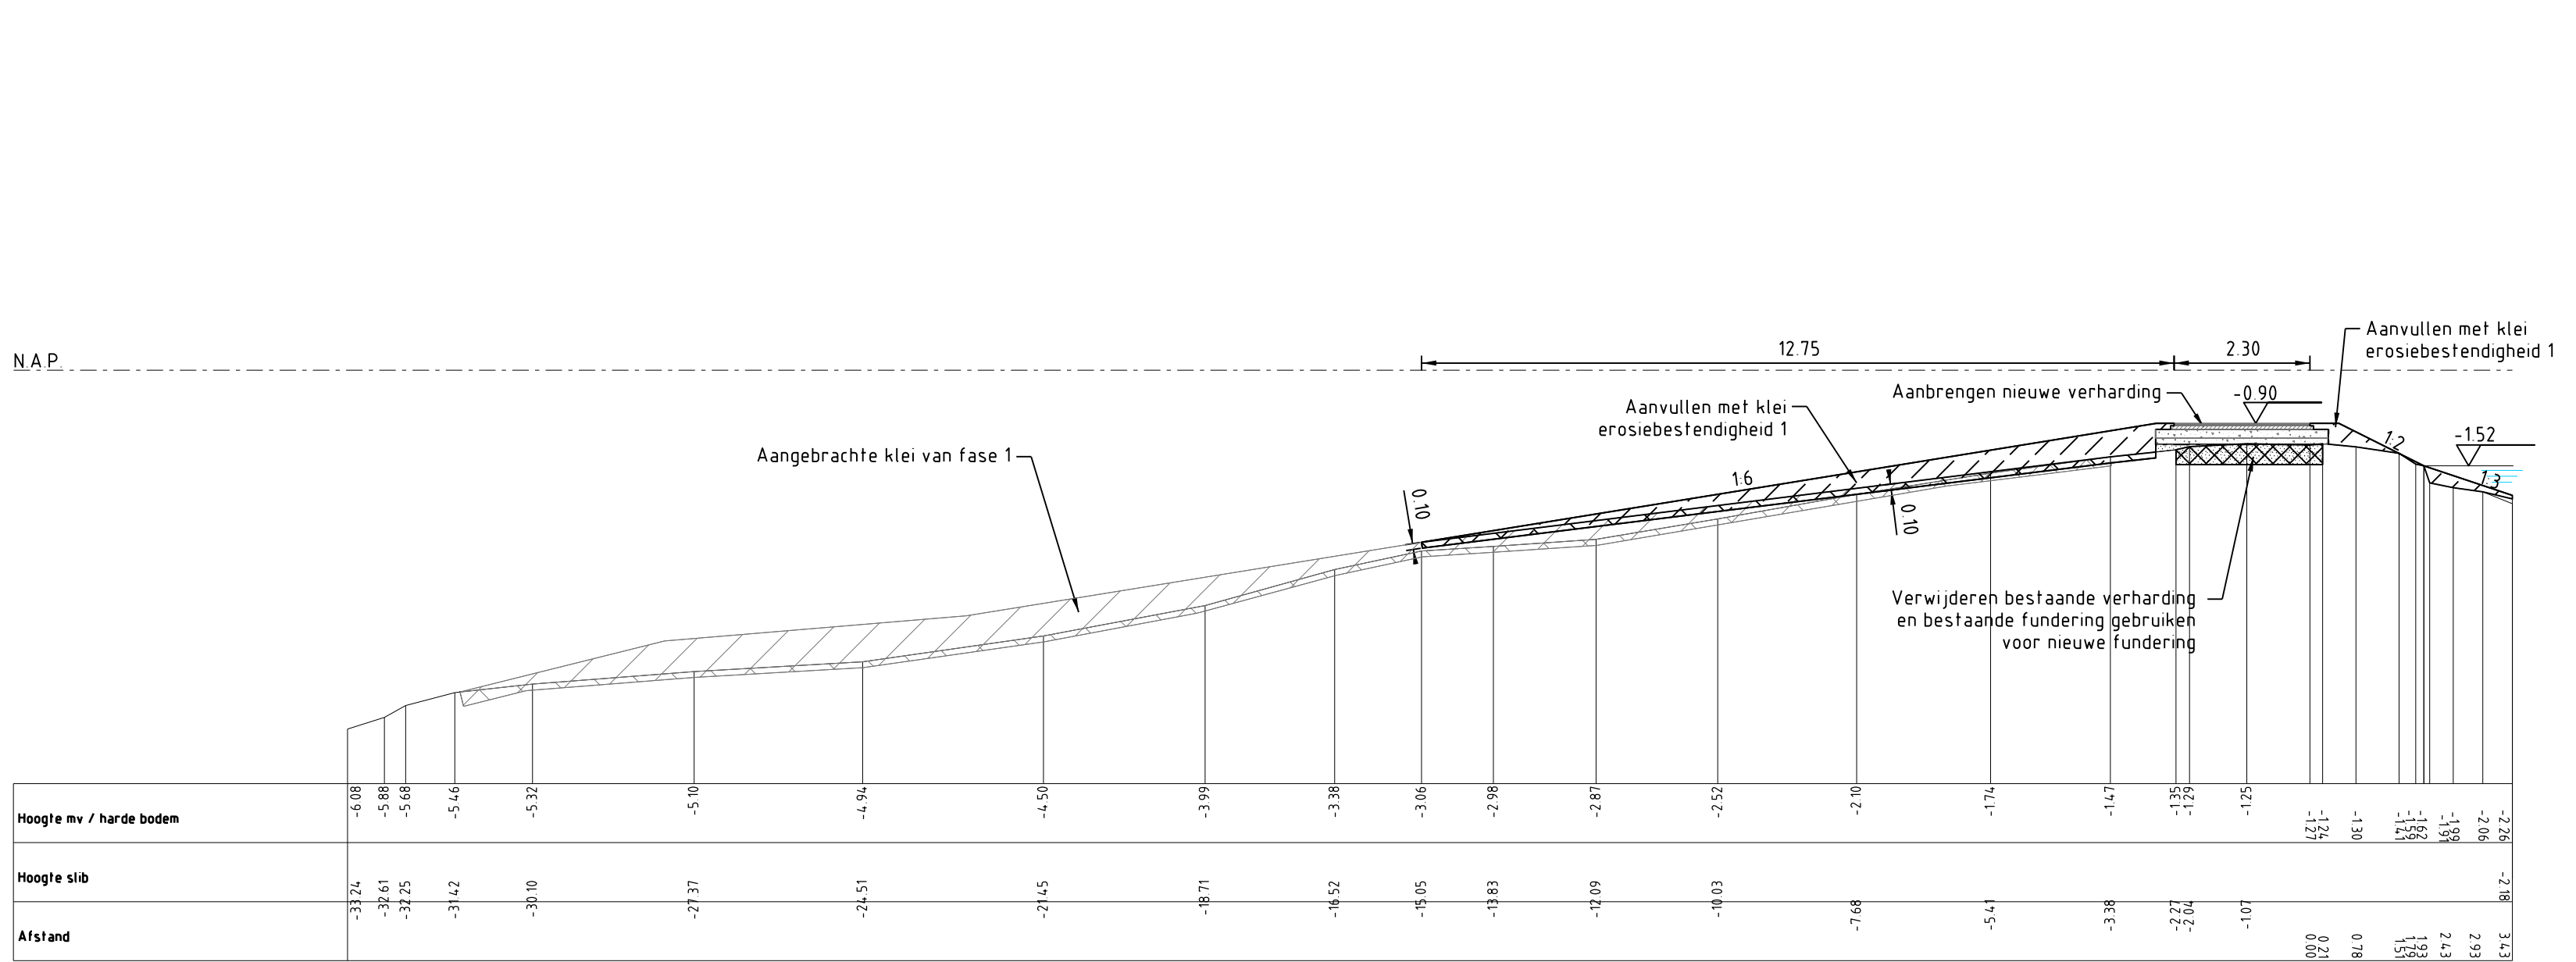

PROFIEL 23 (FASE 2)
Schaal 1100

LEGENDA

Bestaande situatie


- Werkgrens
- Aanduiding doorsnede
- Bestaande situatie
- Bestaande bebouwing
- Bestaande boom (behouden)
- Bestaande hoogte

Nieuwe situatie

- Steunberm
- Nieuw te maken (luid)
- Aanleghoogte
- Asfaltverharding
- Houten damwand
- Beschoeiing
- Stalen damwand

Profielen

- Frezen maaiveld
- Aanbrengen klei erosiebestendigheid 1
- Aanbrengen klei erosiebestendigheid 2
- Aanleghoogte
- Ontwerpprofiel

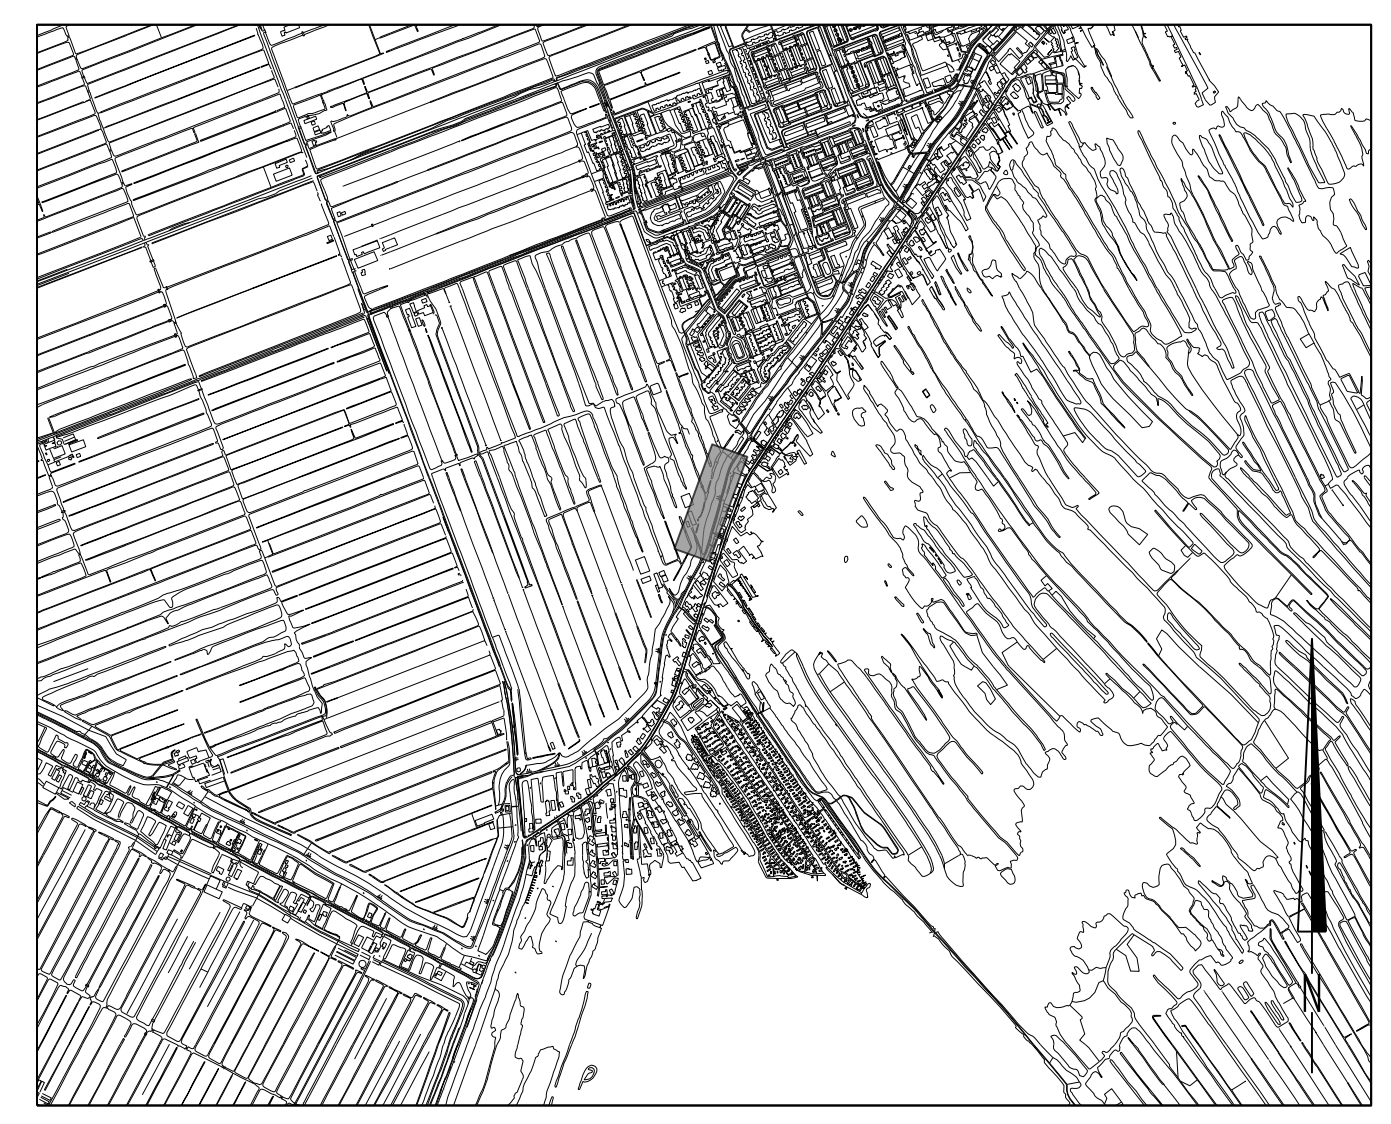

SITUATIE
Schaal 120.000

Maten in meters
Diameters in millimeters
Hoogtematen in meters t.o.v. N.A.P.

NR	DATUM	WIJZIGING	GET.

OPDRACHTGEVER
Hoogheemraadschap van **Rijnland**

TEKENAAR
J.J. Wattel

PROJECTLEIDER
J.J. Wattel

GECONTROLEERD
AKKOORD

PROJECTOMSCHRIJVING
Kadeverbetering Nieuwkoop

DATUM
17-09-2014

FORMAAT
A1+

SCHAAL
1:100/1:500/1:20.000


TEKENINGOMSCHRIJVING
Definitief ontwerp
Kadevak 006.3
Situatie en dwarsprofielen 20 en 23

TEKENINGNUMMER
12180120-107


STATUS
Definitief

Filenaam:
NC12180120-01.dgn


RIO
RPS - Iv-Infra - Oranjewoud

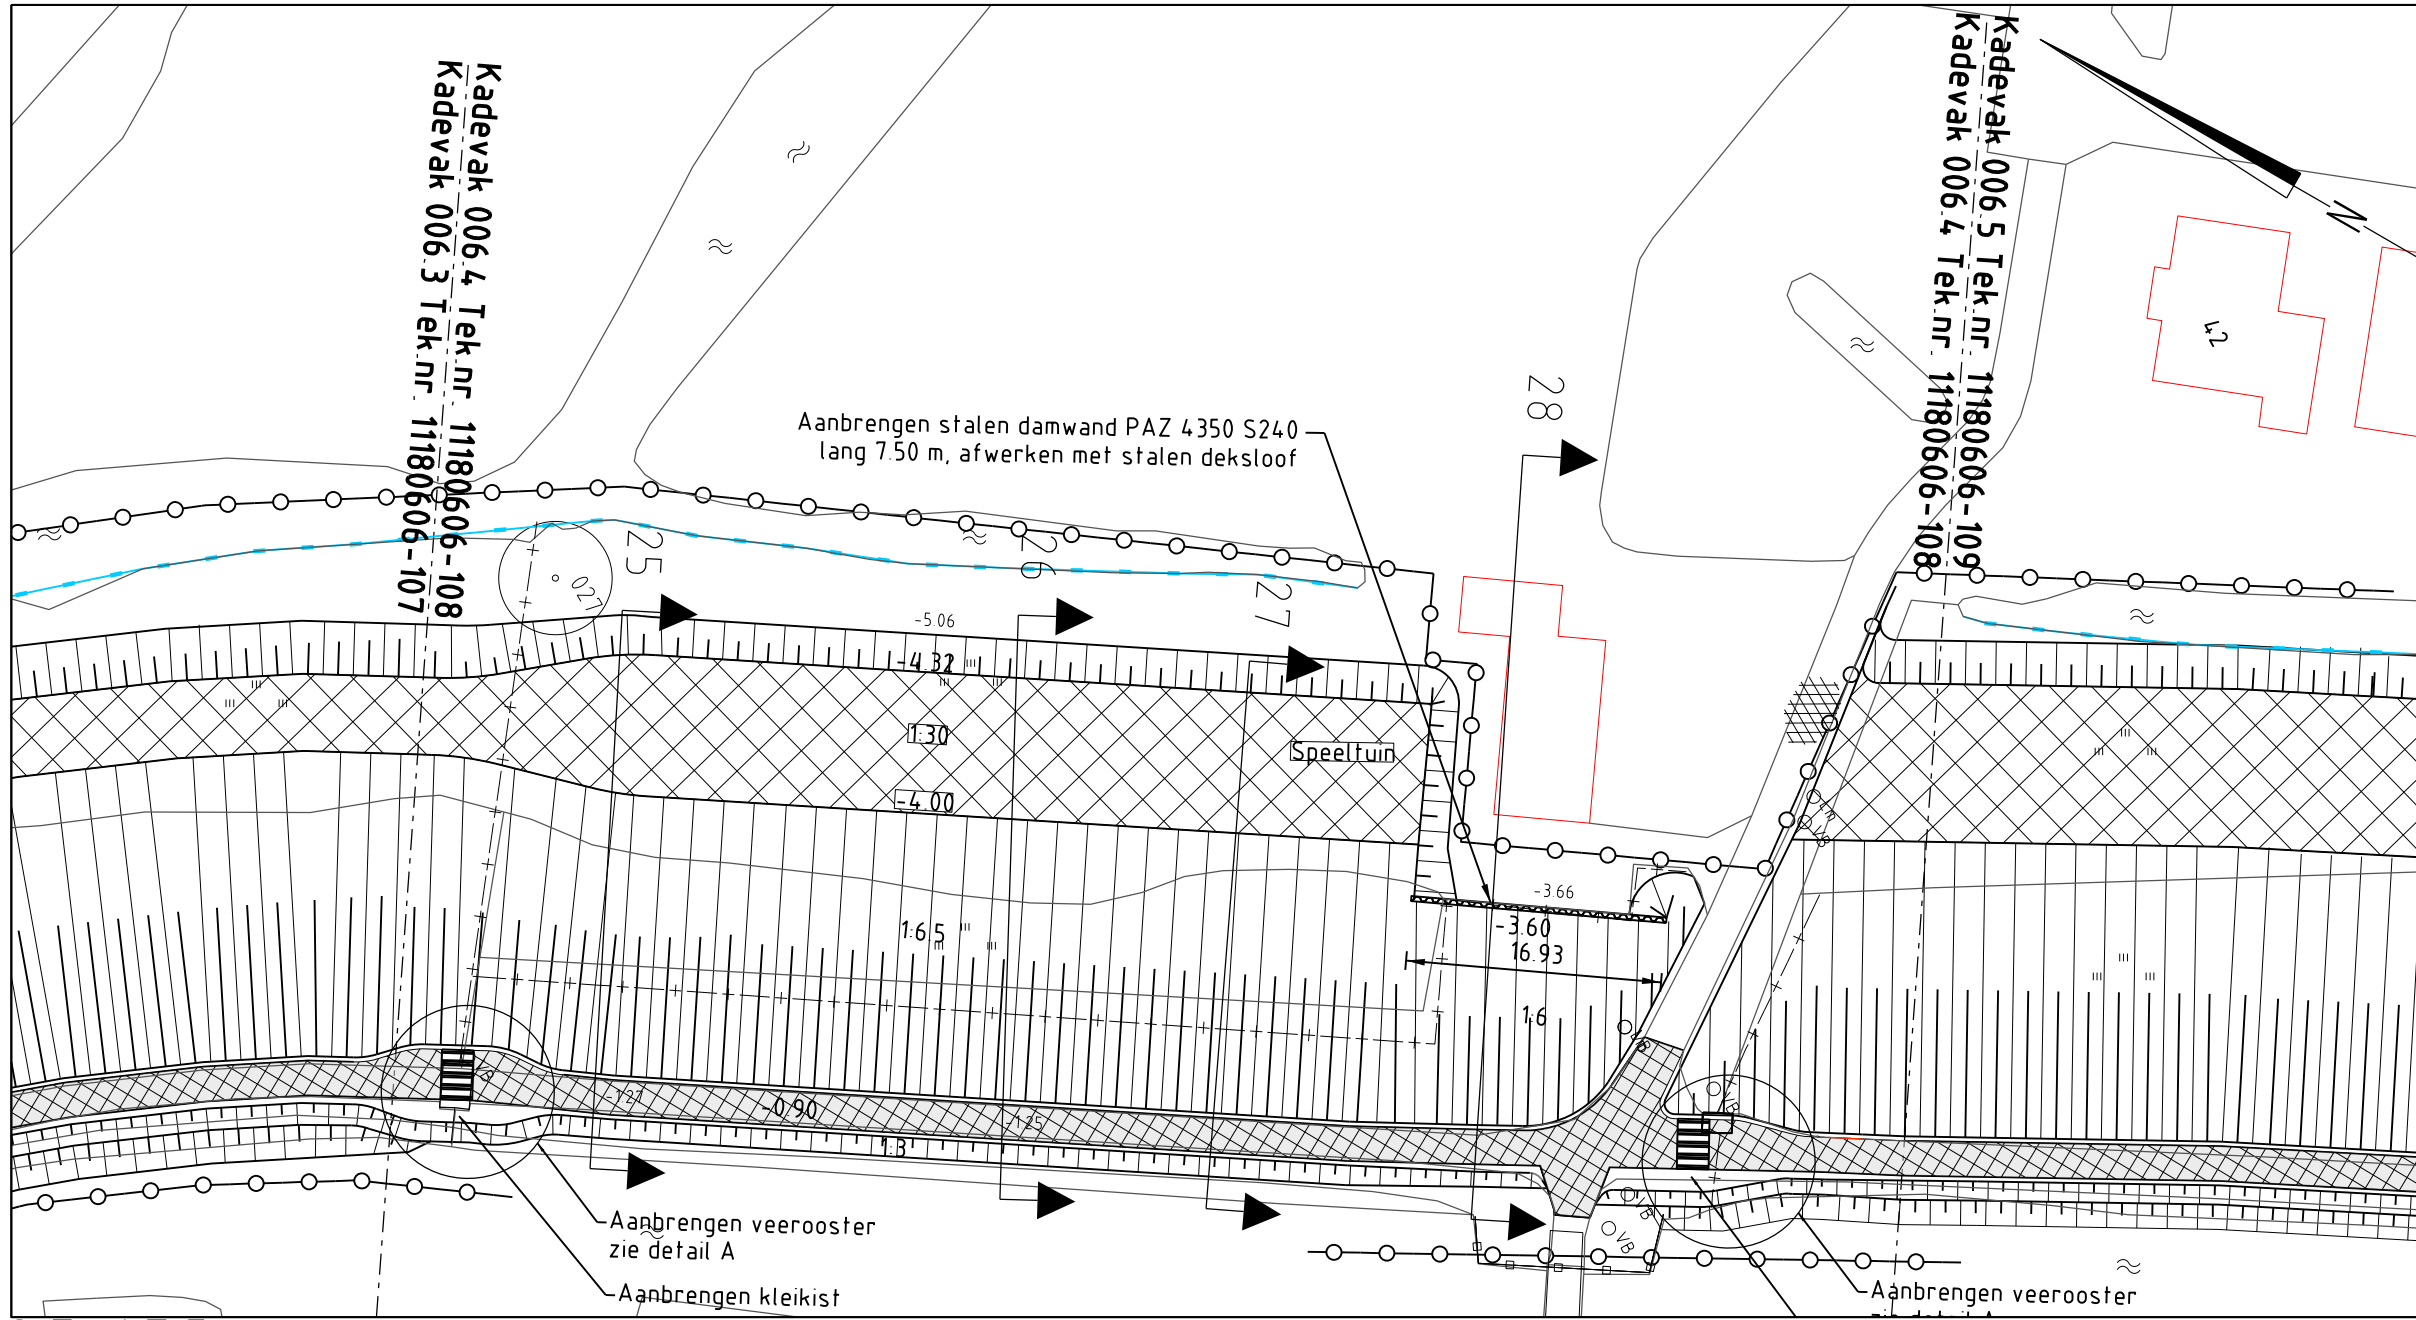


SITUATIE
Schaal 1:500
N.A.P.

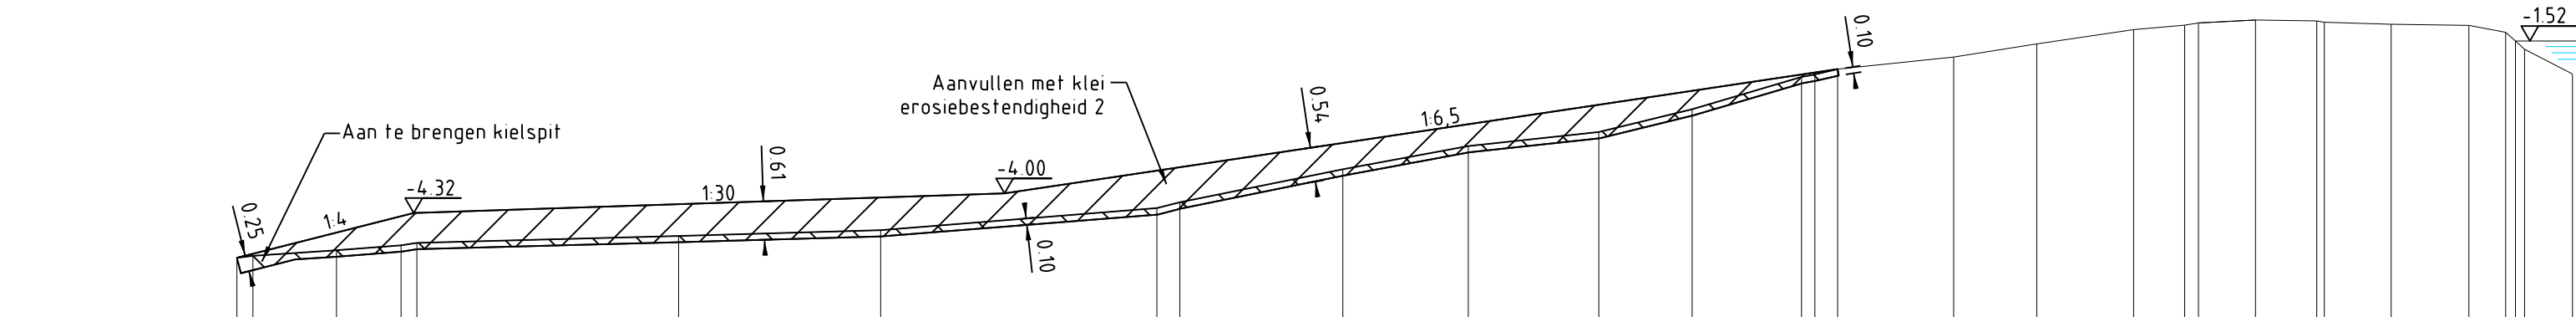


PROFIEL 25 (FASE 1)
Schaal 1:100
N.A.P.

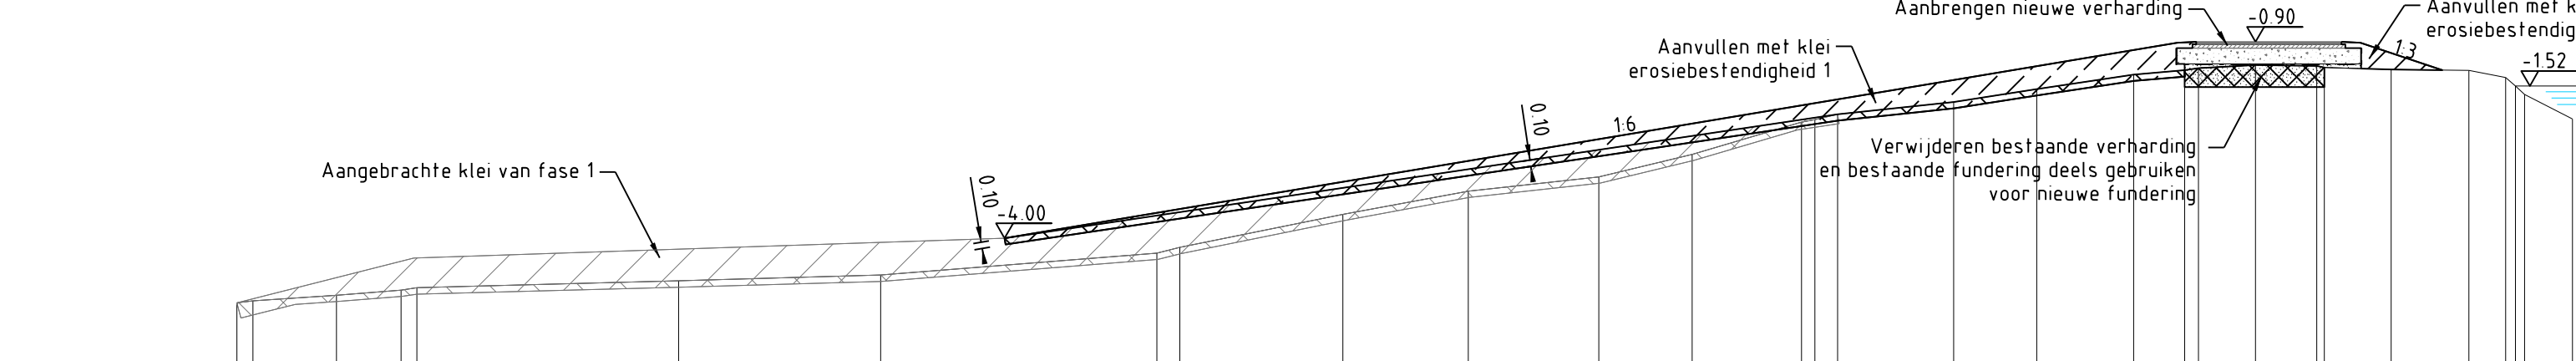


PROFIEL 25 (FASE 2)
Schaal 1:100
N.A.P.

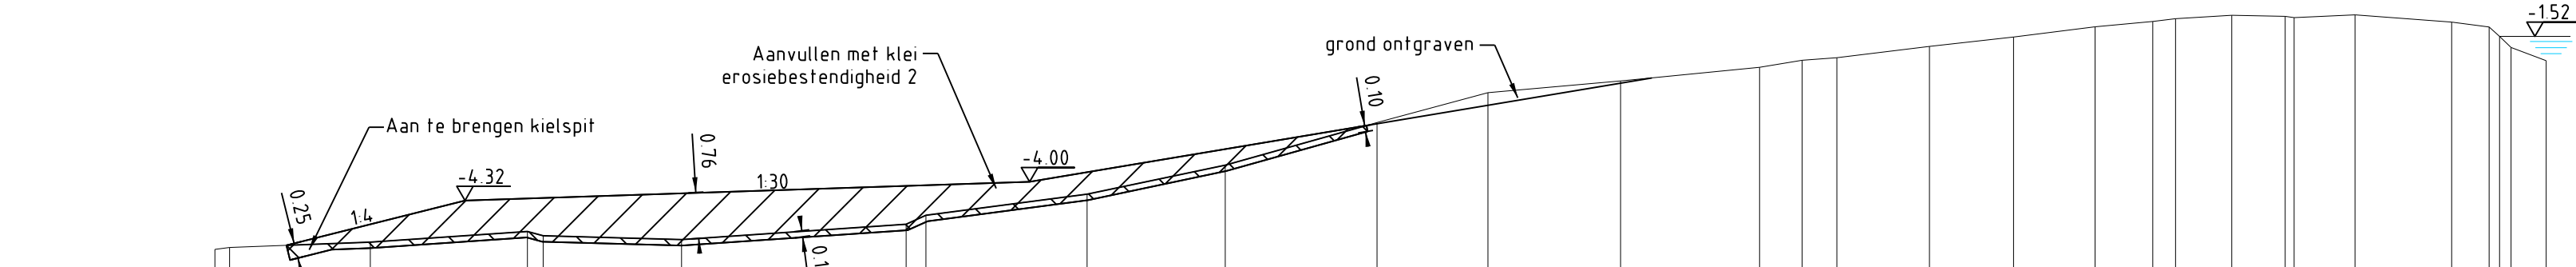


PROFIEL 26 (FASE 1)
Schaal 1:100
N.A.P.

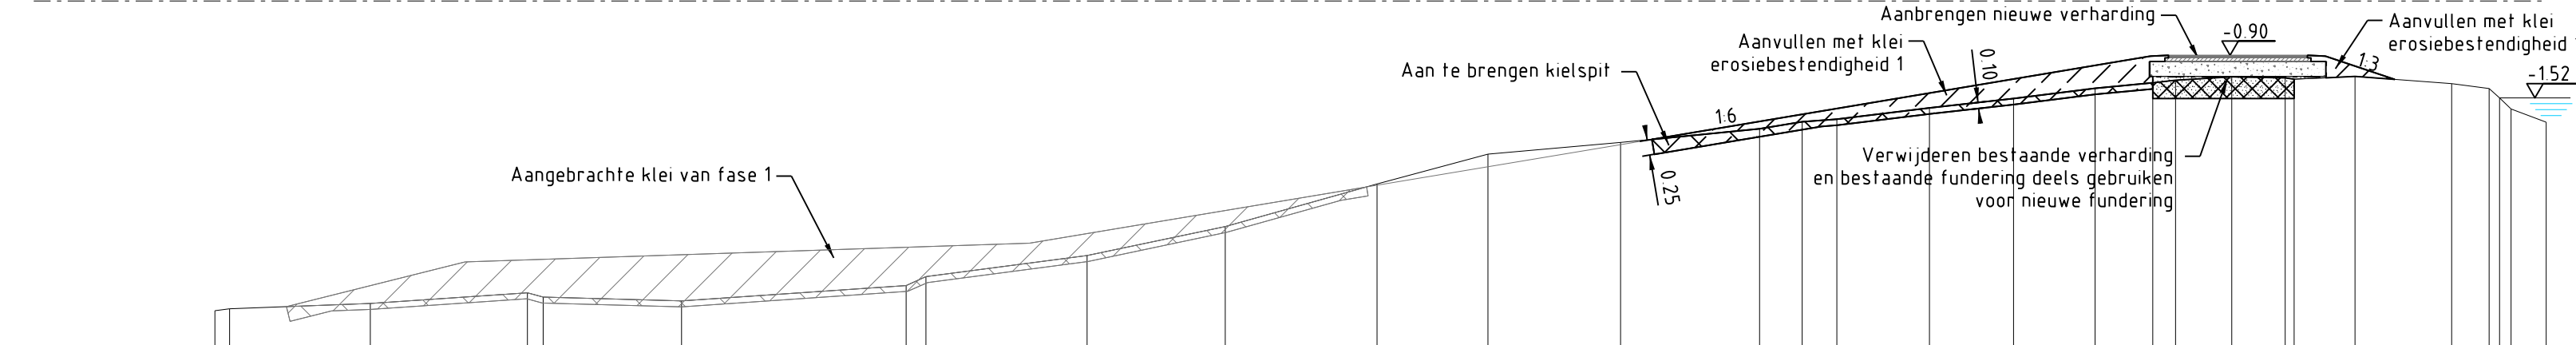


PROFIEL 26 (FASE 2)
Schaal 1:100
N.A.P.

 


PROFIEL 27 (FASE 1)
Schaal 1:100
N.A.P.

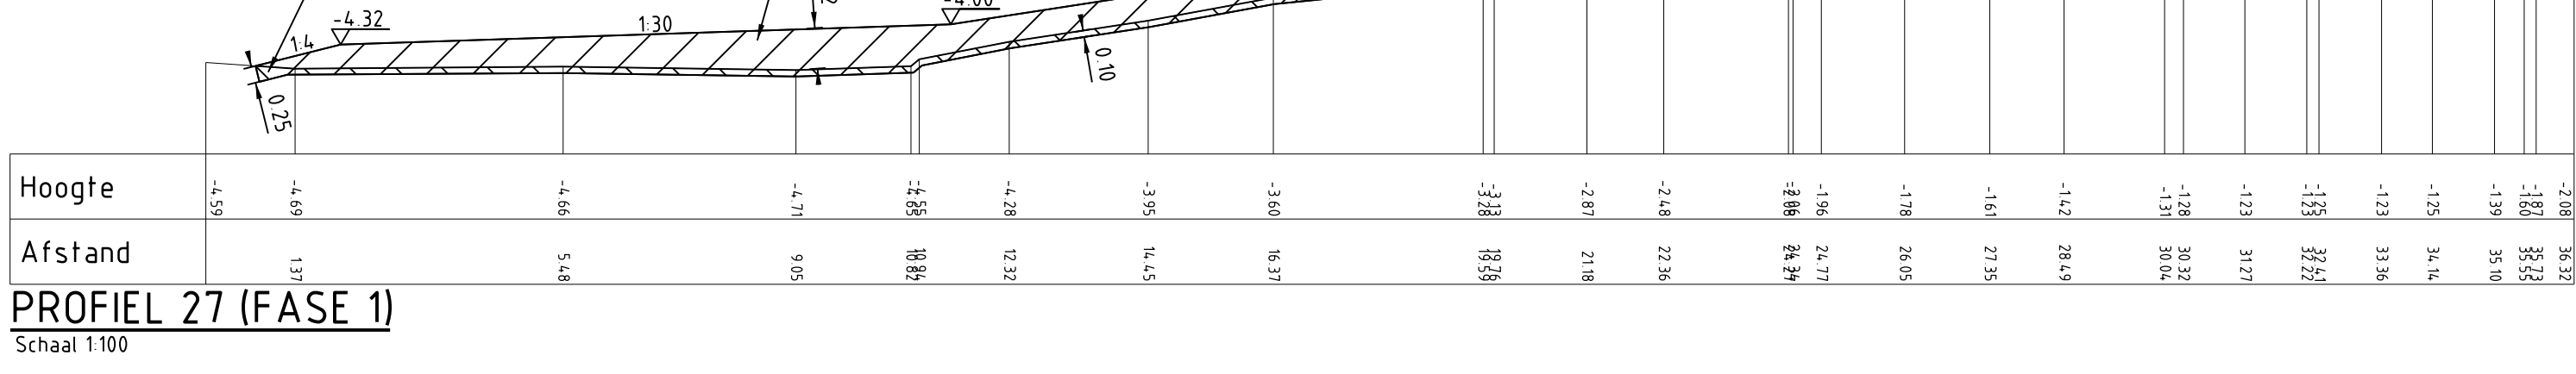


PROFIEL 27 (FASE 2)
Schaal 1:100
N.A.P.

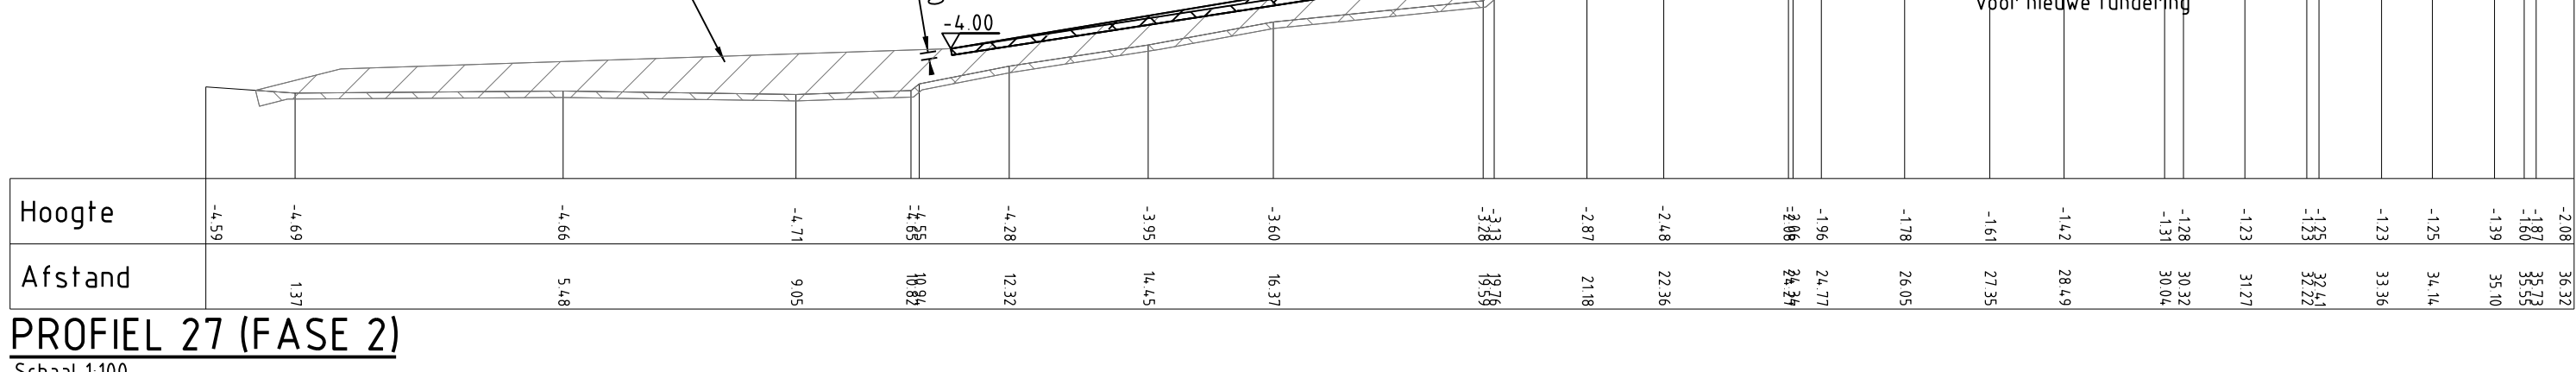

PROFIEL 28 (FASE 1)
Schaal 1:100
N.A.P.

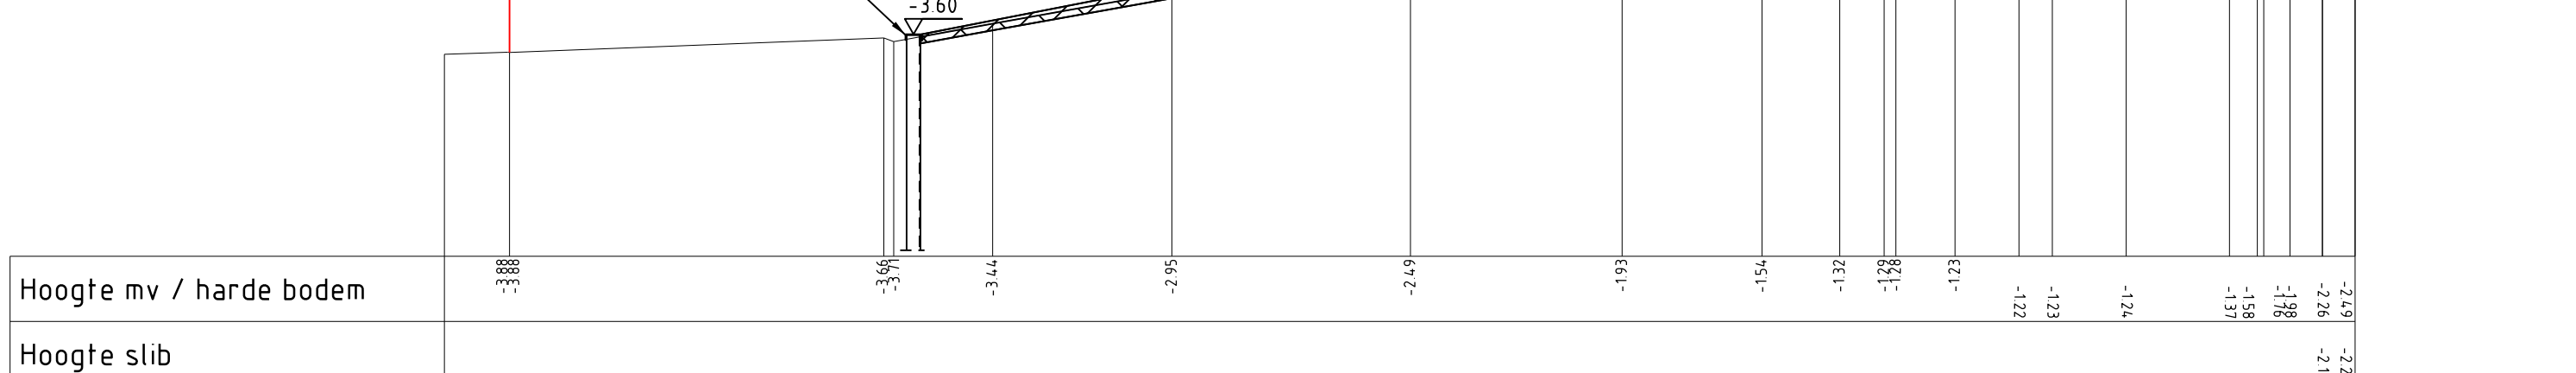

PROFIEL 28 (FASE 2)
Schaal 1:100
N.A.P.

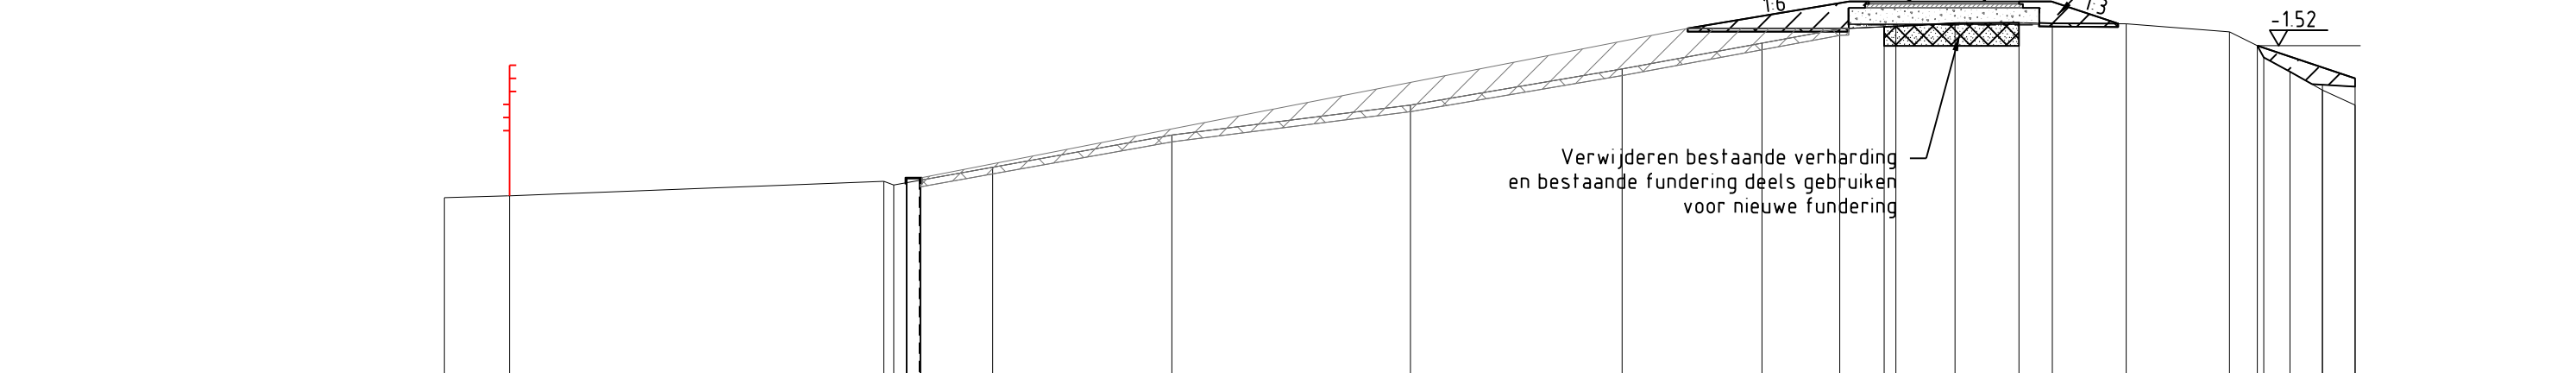

PROFIEL 28 (FASE 2)
Schaal 1:100
N.A.P.

LEGENDA

Bestaande situatie


- Werkgrens
- Aanduiding doorsnede
- Bestaande situatie
- Bestaande bebouwing
- Bestaande boom (behouden)
- Bestaande hoogte

Nieuwe situatie

- Steunberm
- Nieuw te maken (talud)
- Aanleghoogte
- Asfaltverharding
- Houten damwand
- Beschoeiing
- Stalen damwand

Profielen

- Frezen maaiveld
- Aanbrengen klei erosiebestendigheid 1
- Aanbrengen klei erosiebestendigheid 2
- Aanleghoogte
- Ontwerpprofiel

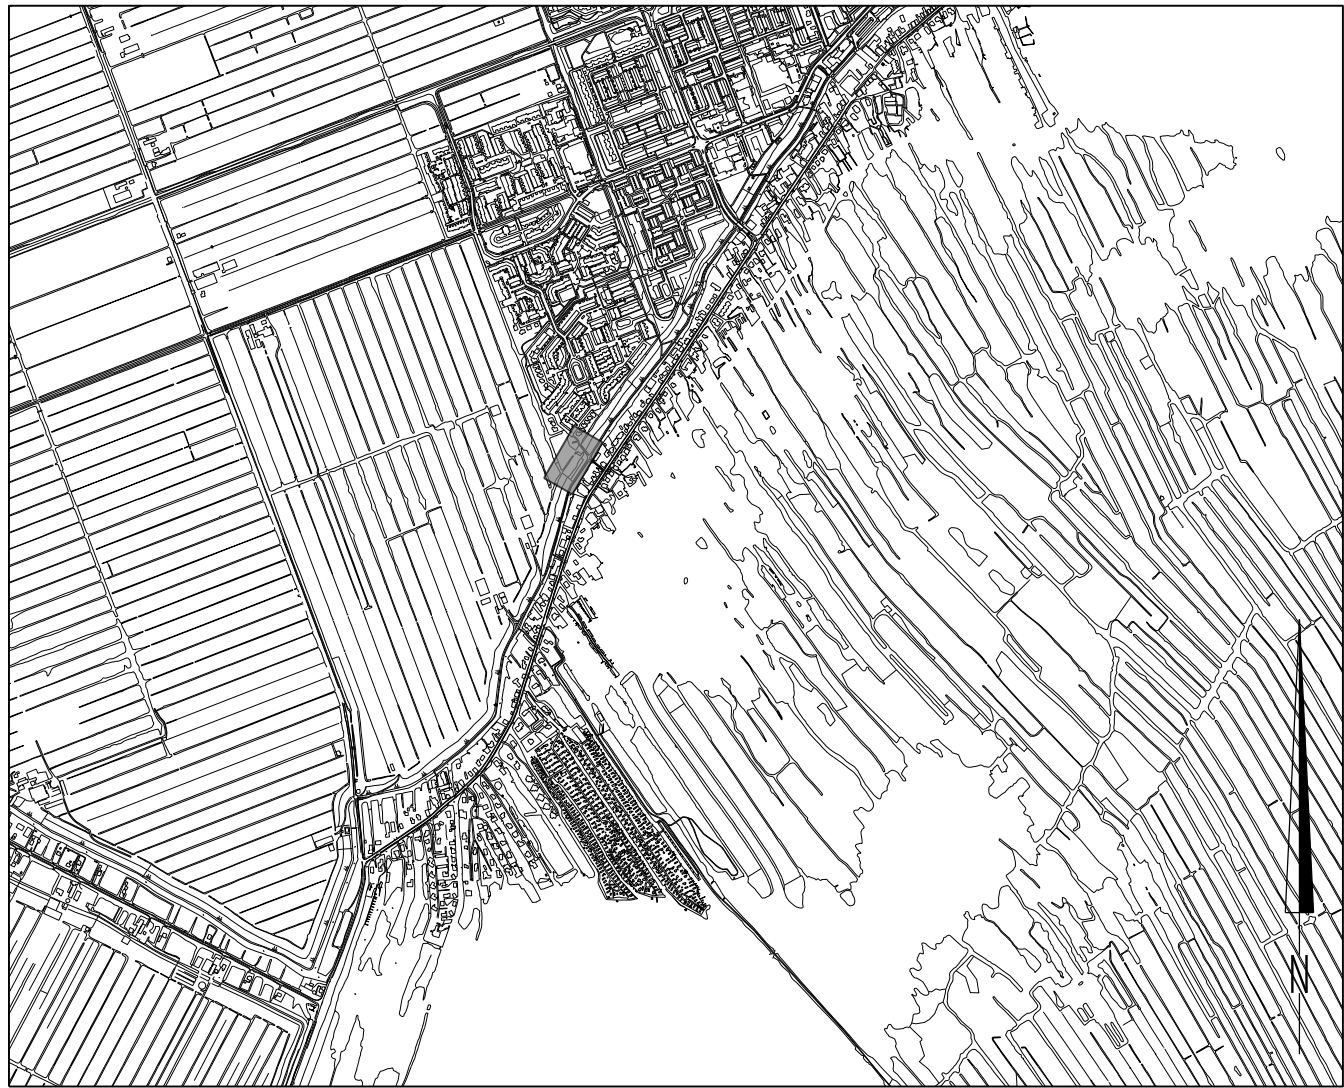

OVERZICHT

Schaal 1:20.000


Maten in meters
Diameters in millimeters
Hoogtematen in meters Lo.v. N.A.P.

Filenaam:
NC12180120-01.dgn







NR	DATUM	WIJZIGING	GET.
----	-------	-----------	------

OPDRACHTGEVER	HOOGHEEMRAADSCHAP VAN RIJNLAND	TEKENAAR	J.J. Wattel	PROJECTLEIDER	J.J. Wattel
PROJECTOMSCHRIJVING	Kadeverbetering Nieuwkoop	DATUM	17-09-2014	FORMAAT	A1+
TEKENINGOMSCHRIJVING	Definitief ontwerp Kadevak 006.4 Situatie en dwarsprofielen 25 t/m 28	TEKENINGNUMMER	12180120-108	SCHAAL	1:100/1:500/1:20.000
STATUS	Definitief	WIJZ.	NR		



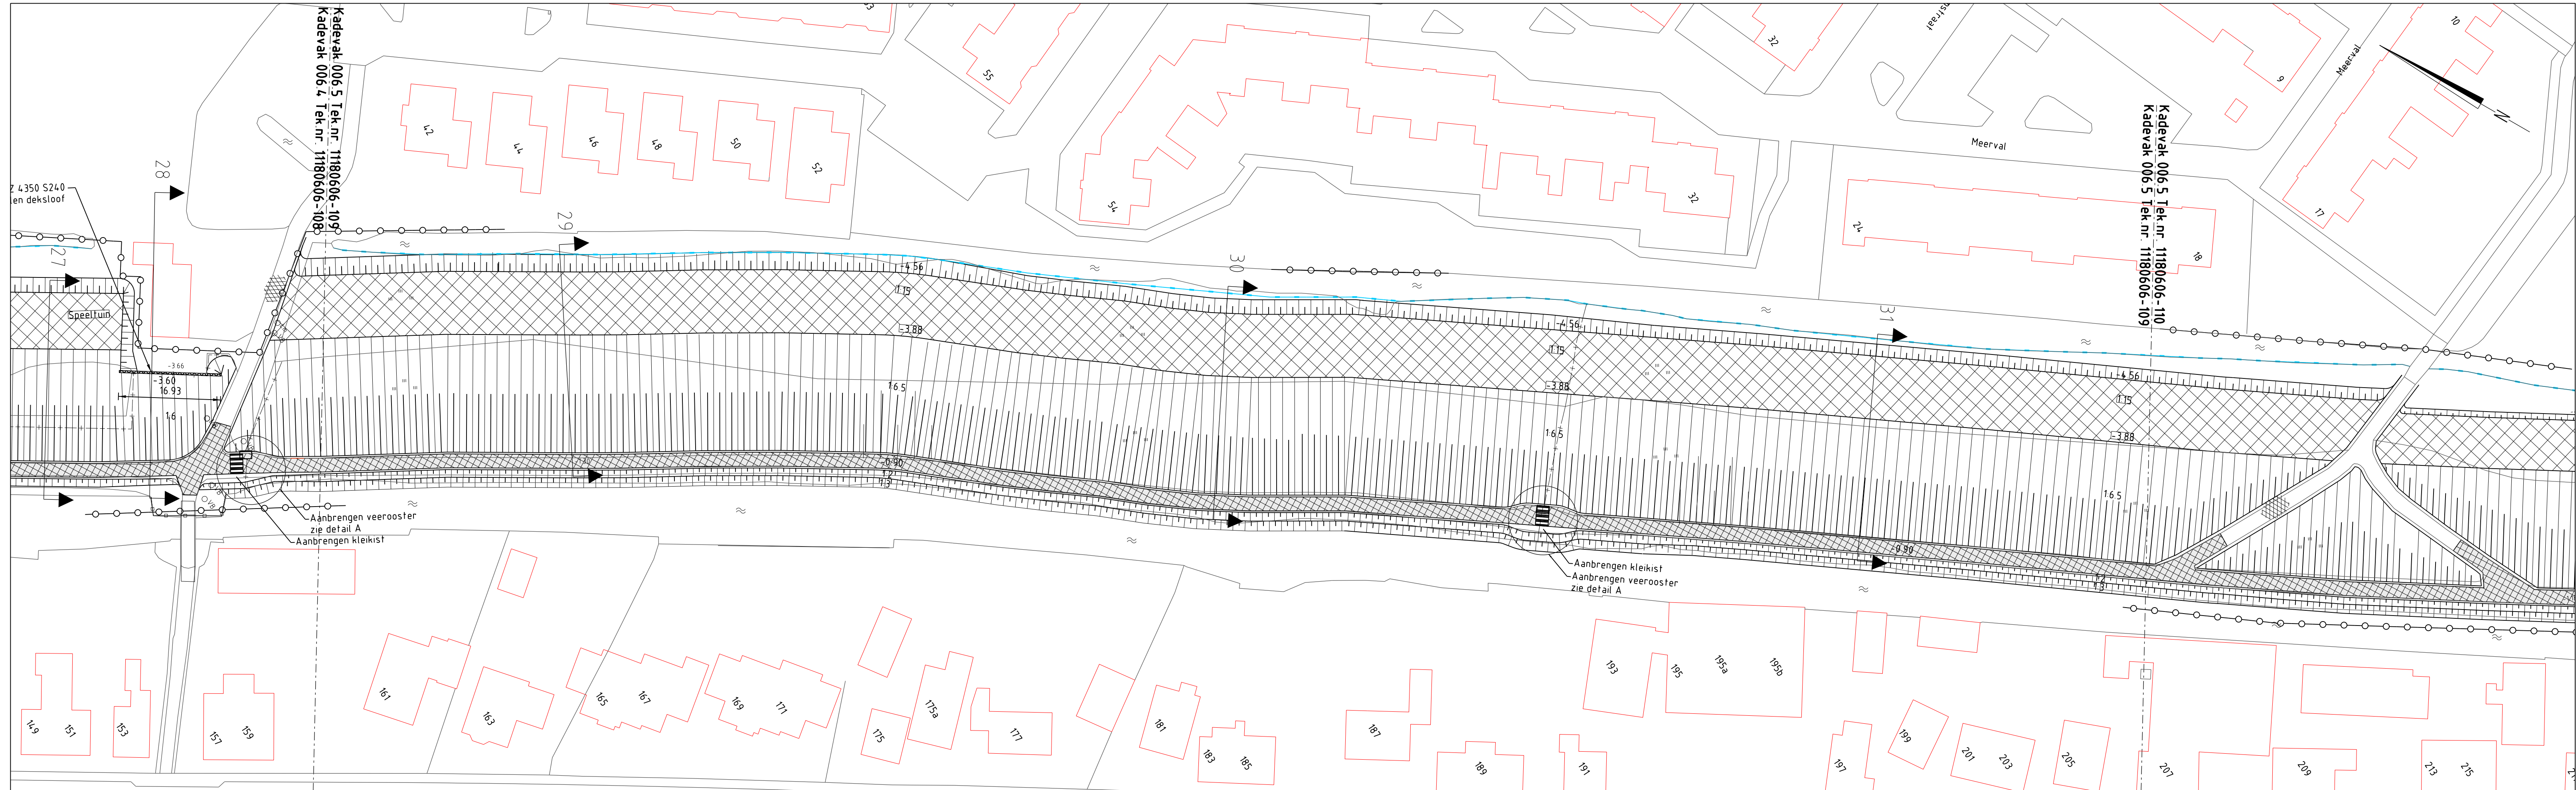

SITUATIE
Schaal 1:500

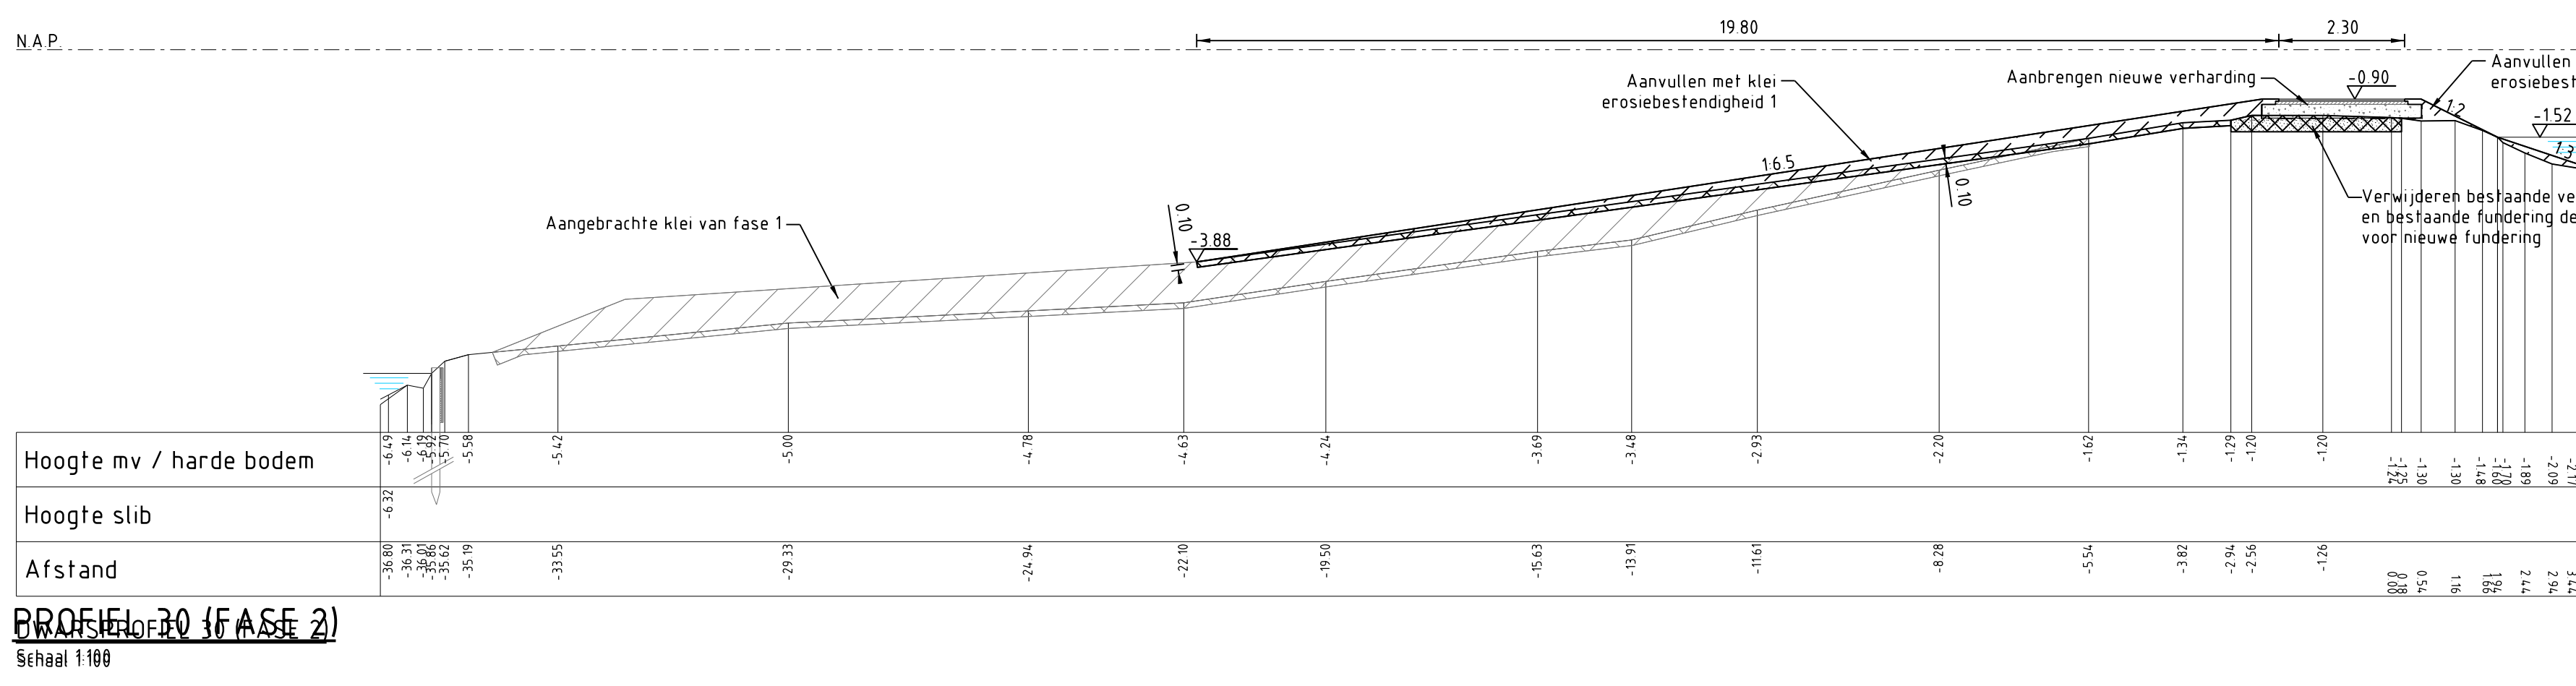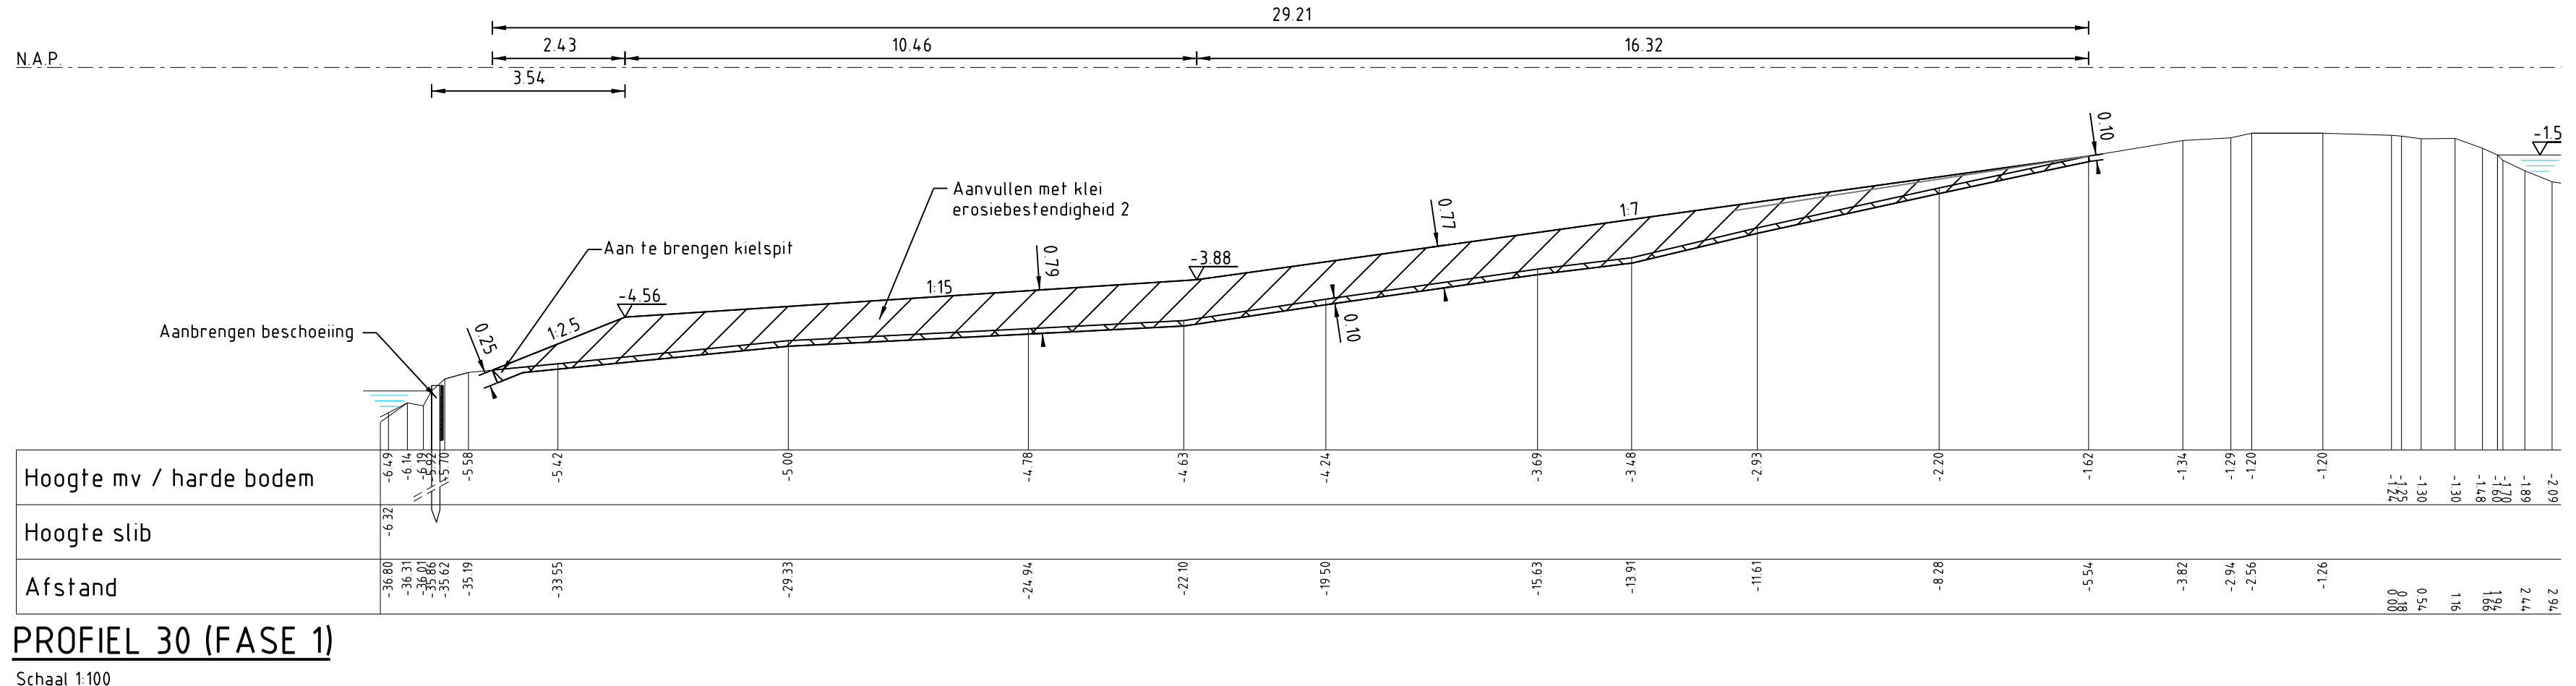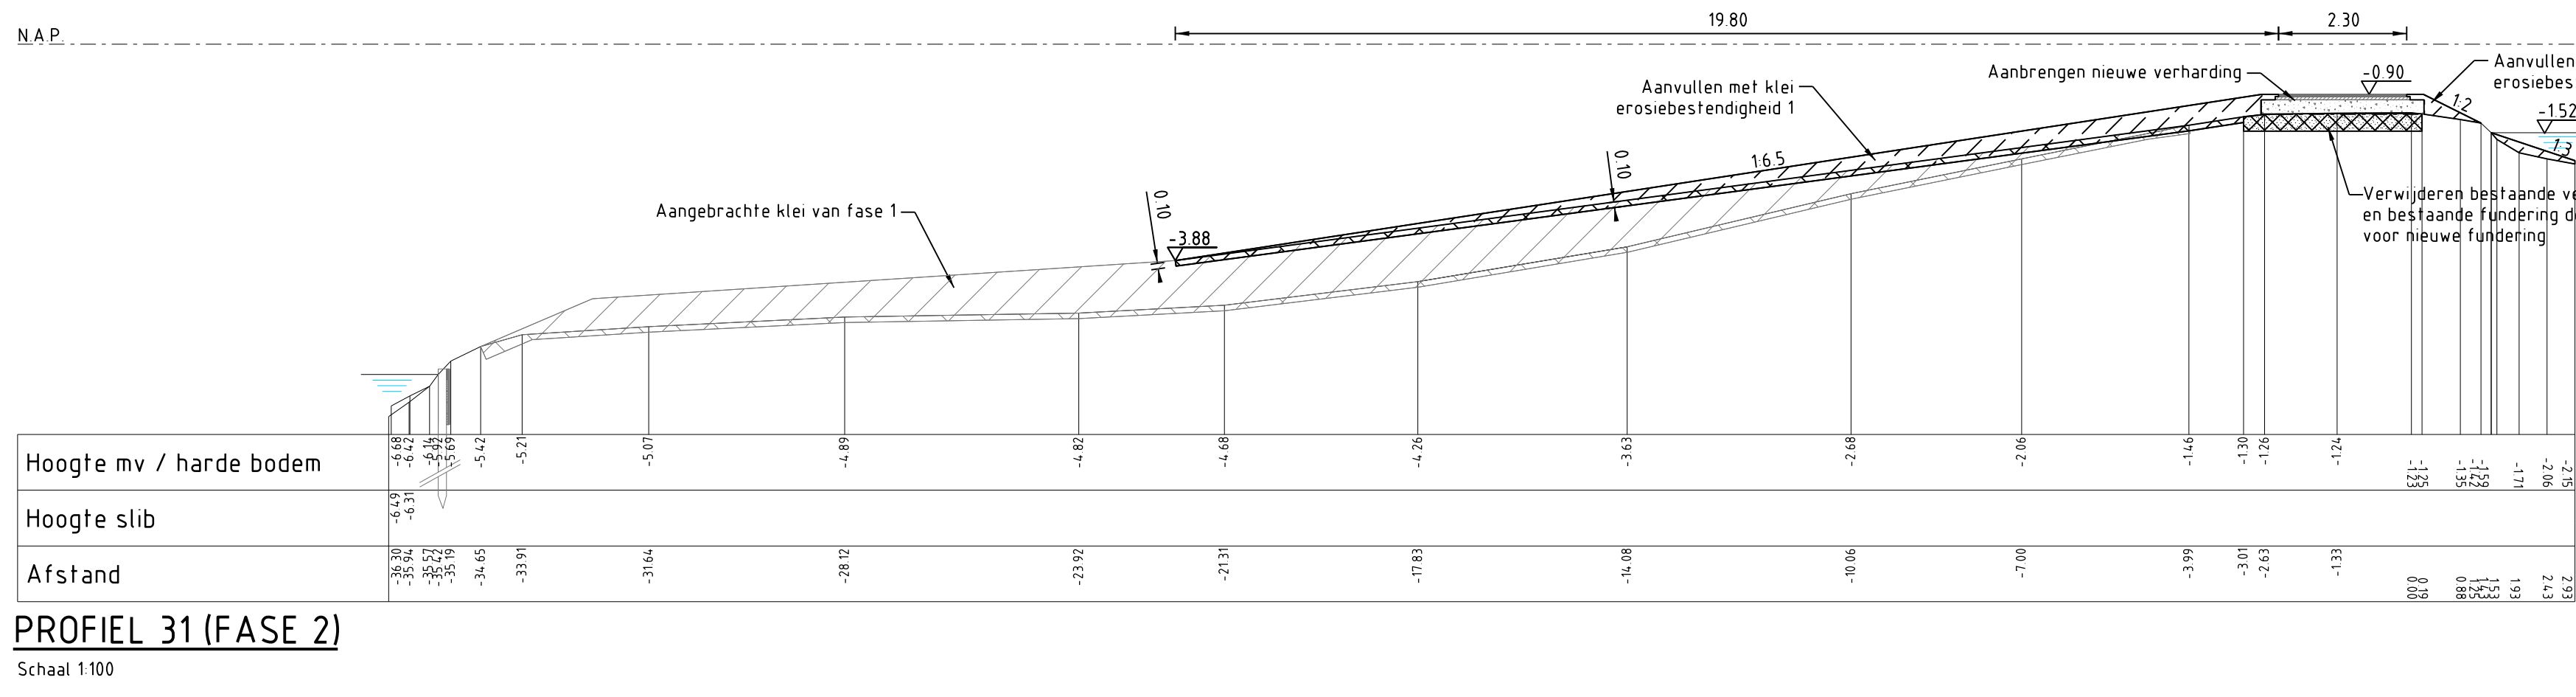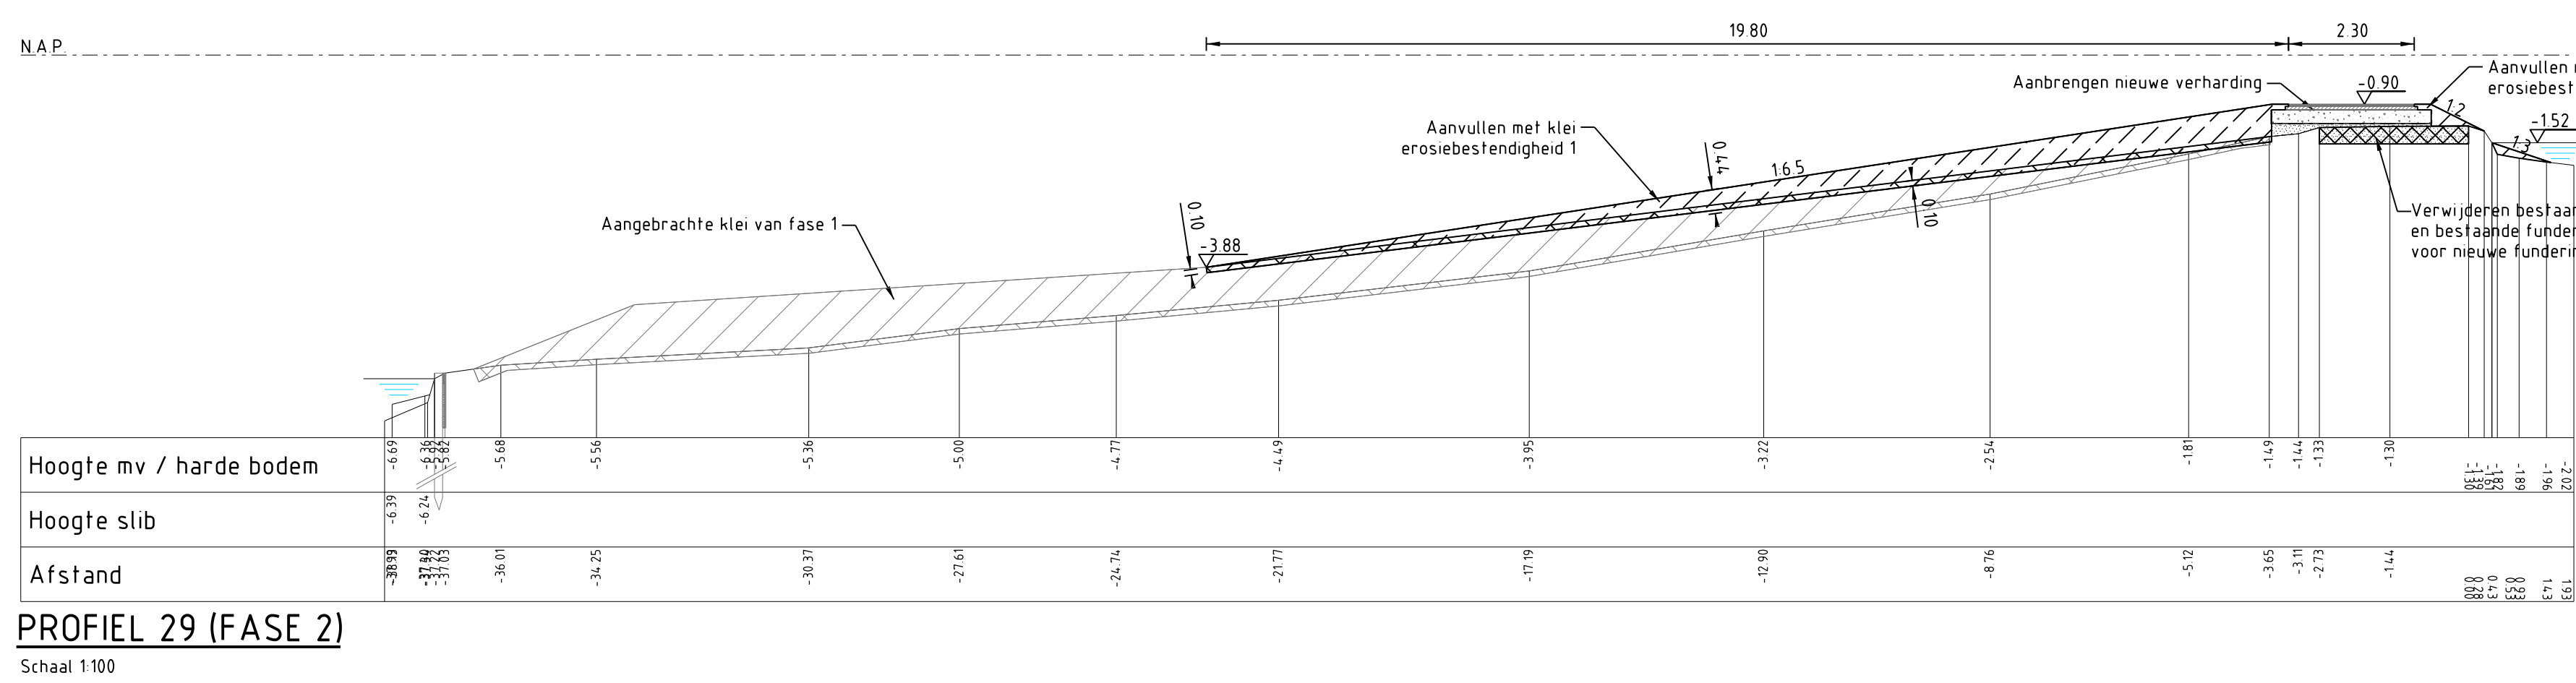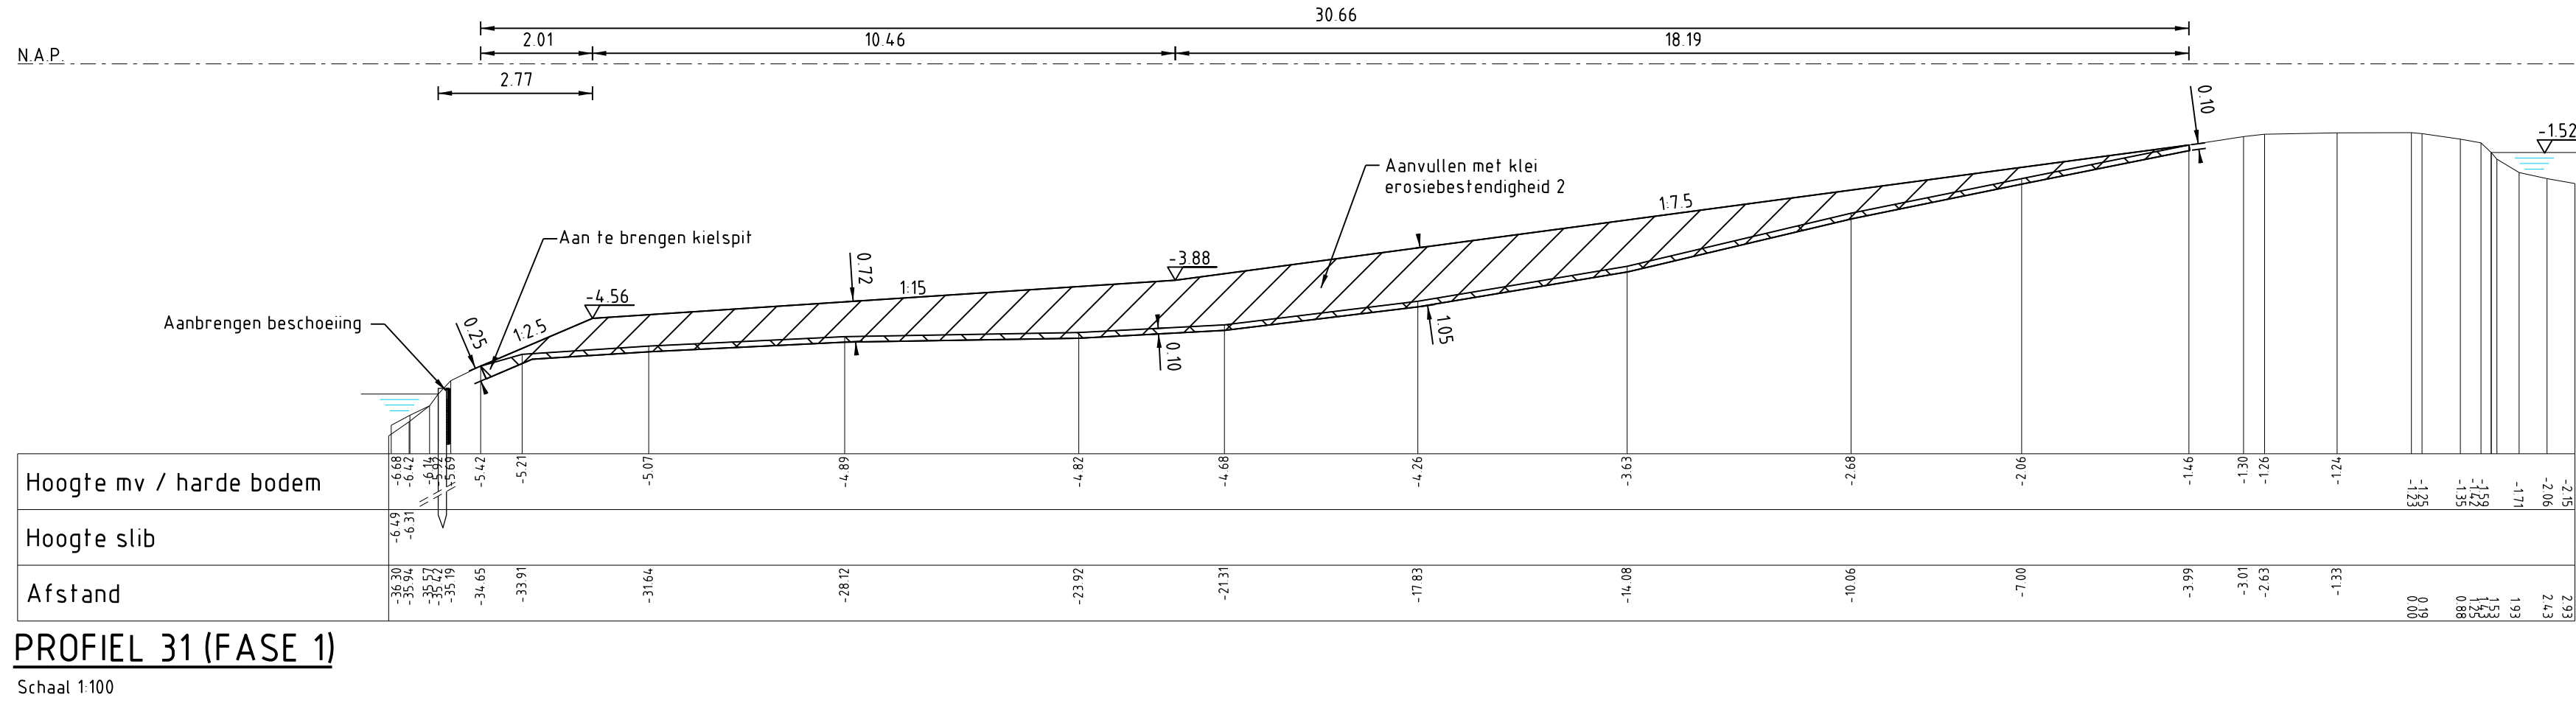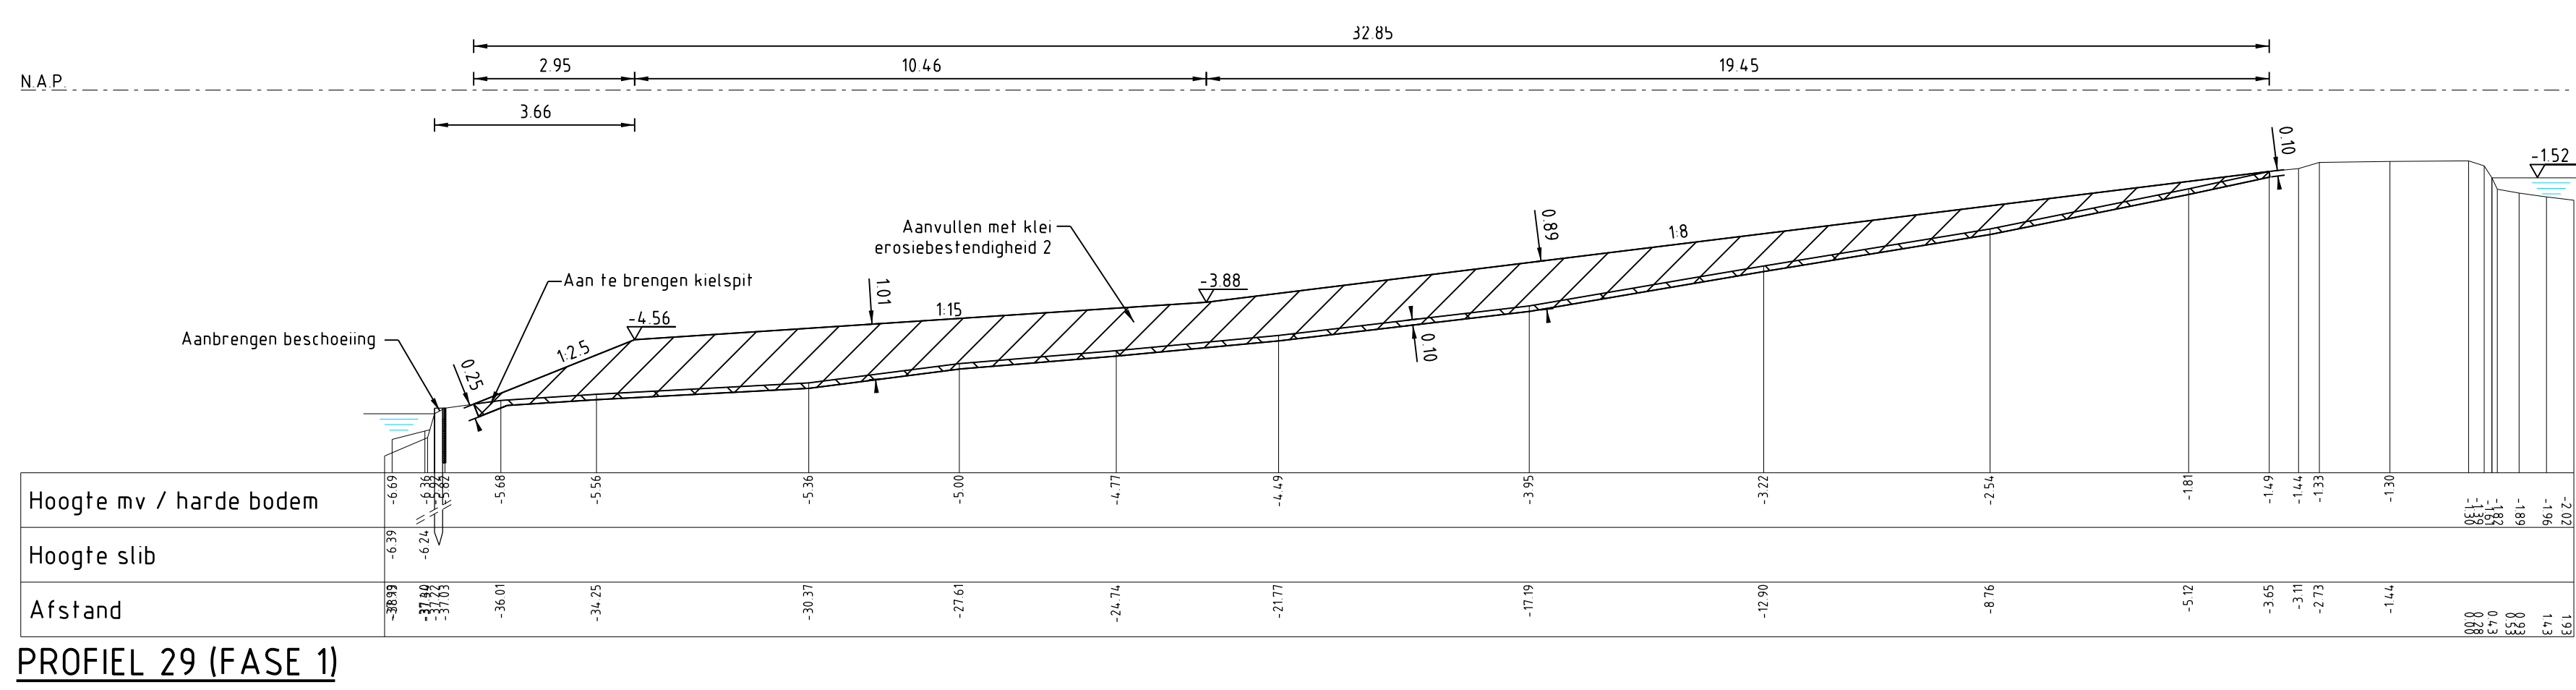

LEGENDA

Bestaande situatie


- Werkgrens
- Aanduiding doorsnede
- Bestaande situatie
- Bestaande bebouwing
- Bestaande boom (behouden)
- Bestaande hoogte

Nieuwe situatie

- Steenbarn
- Aanleghoogte
- Nieuw te maken (talud)
- Asfaltverharding
- Houten damwand
- Beschoeving
- Stalen damwand

Profielen

- Frezen maaiend
- Aanbrengen klei erosiebestendigheid 1
- Aanbrengen klei erosiebestendigheid 2
- Aanleghoogte
- Ontwerpprofiel

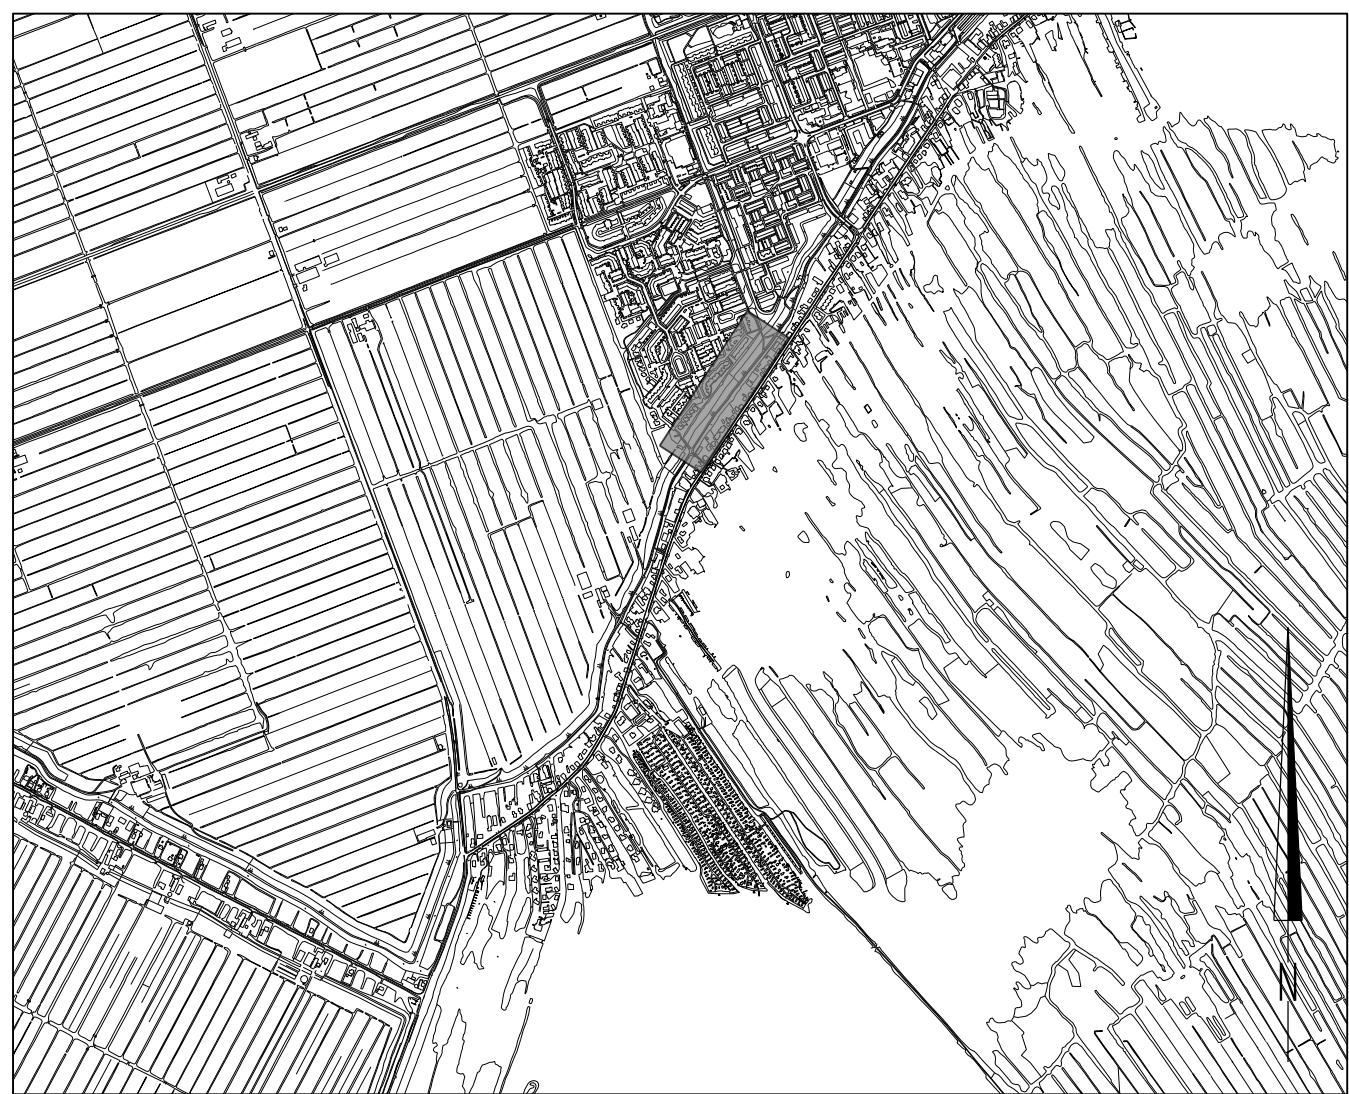

OVERZICHT

Schaal 1:20.000

Maten in meters
Diameters in millimeters
Hoogtematen in meters t.o.v. N.A.P.

Bestaande situatie

NR	DATUM	WILDOING	GET.

OPDRACHTGEVER	HOOGHEMRAADSCHAP VAN RIJNLAND	TEKENAAR	PROJECTLEIDER
		J.J. Wastel	J.J. Wastel
PROJECTOMSCHRIJVING	Kadeverbetering Nieuwkoop	GECONTROLEERD	AKKOORD
DEFINITIEF ONTWERP	Kadevak 006.5	DATUM	17-09-2014
SITUATIE EN DWARSPROFIELEN 29 t/m 31		FORMAAT	A1++
		SCHAAL	1:1000/1:500/1:250.000
TEKENINGNUMMER	12180120-109	WIJZ.NR	-
STATUS	Definitief	Blad 1 van 2	



