



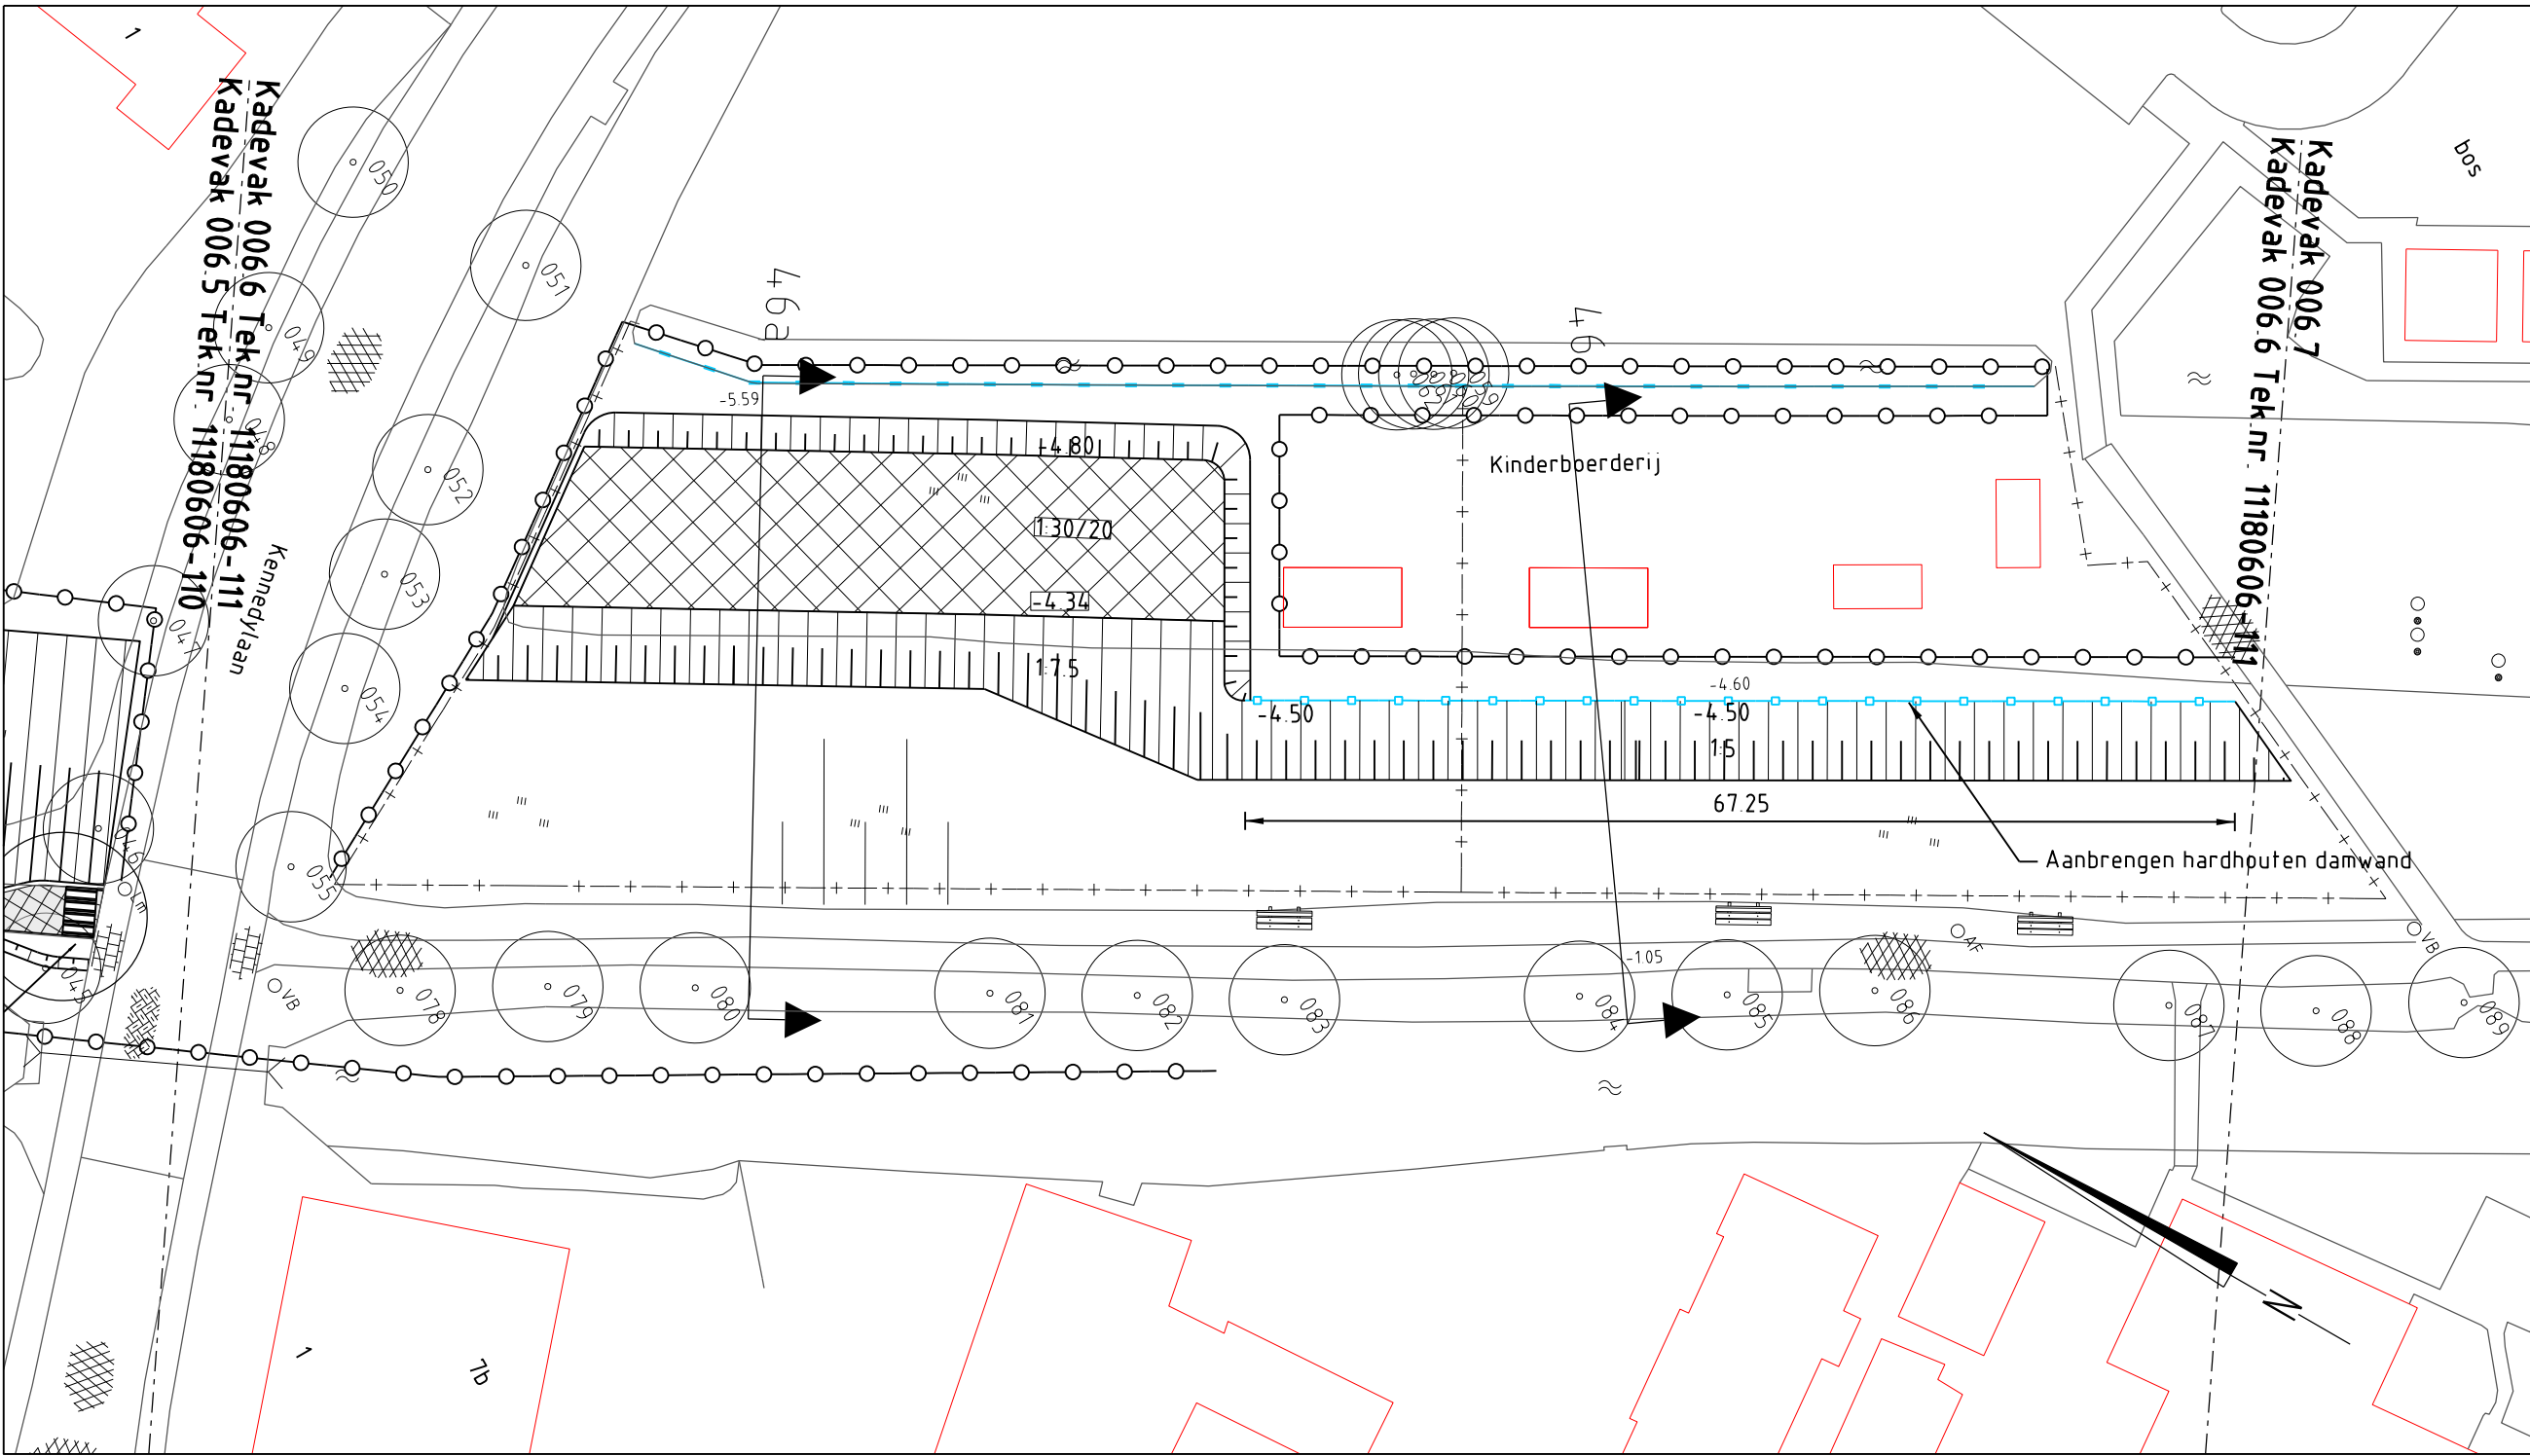


SITUATIE
Schaal 1:500

LEGENDA



Bestaande situatie

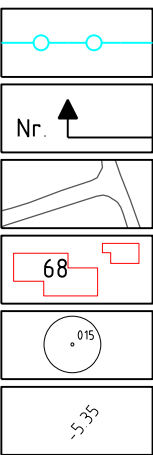


Nieuwe situatie

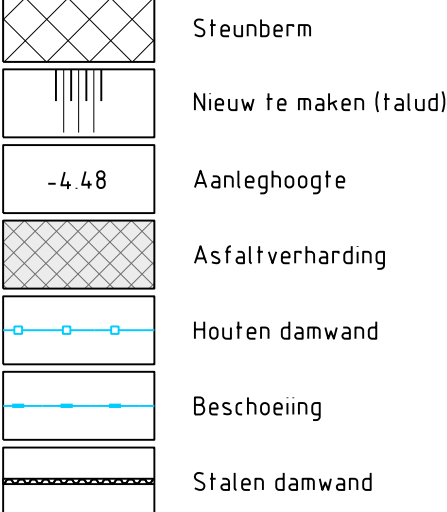

Profielen

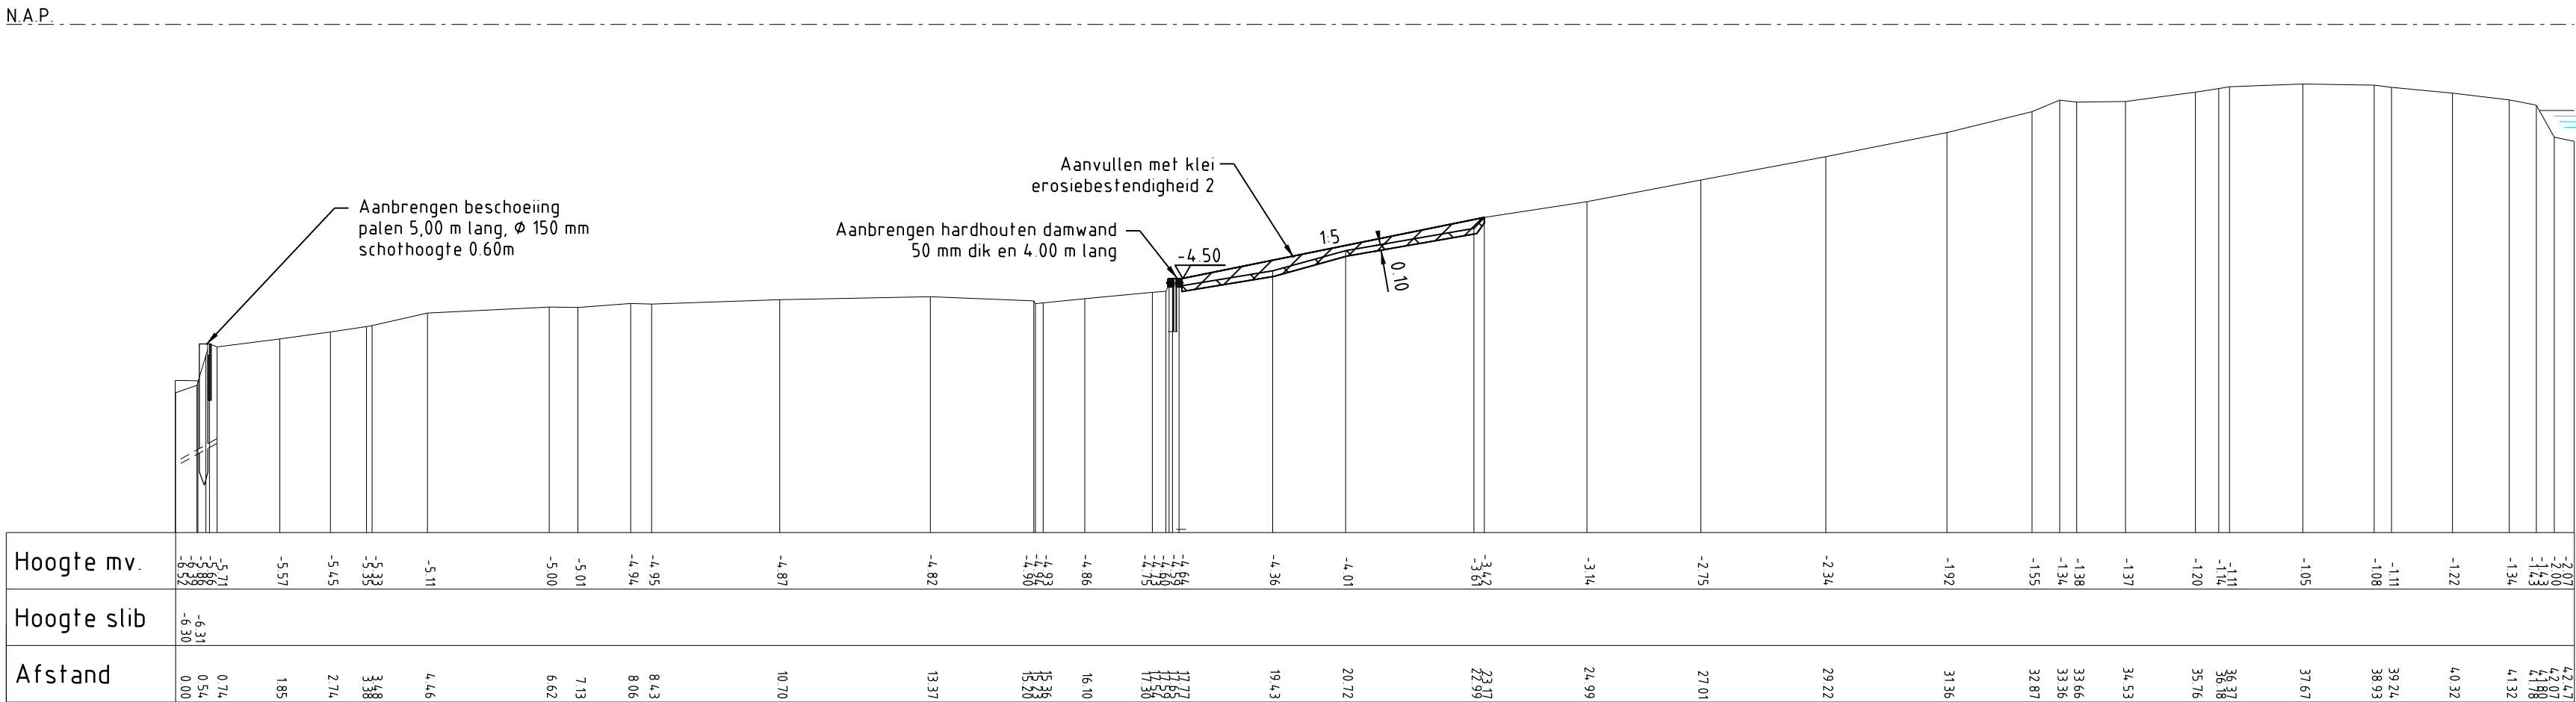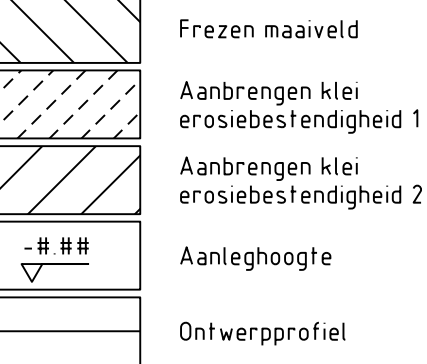

PROFIEL 46
Schaal 1:100

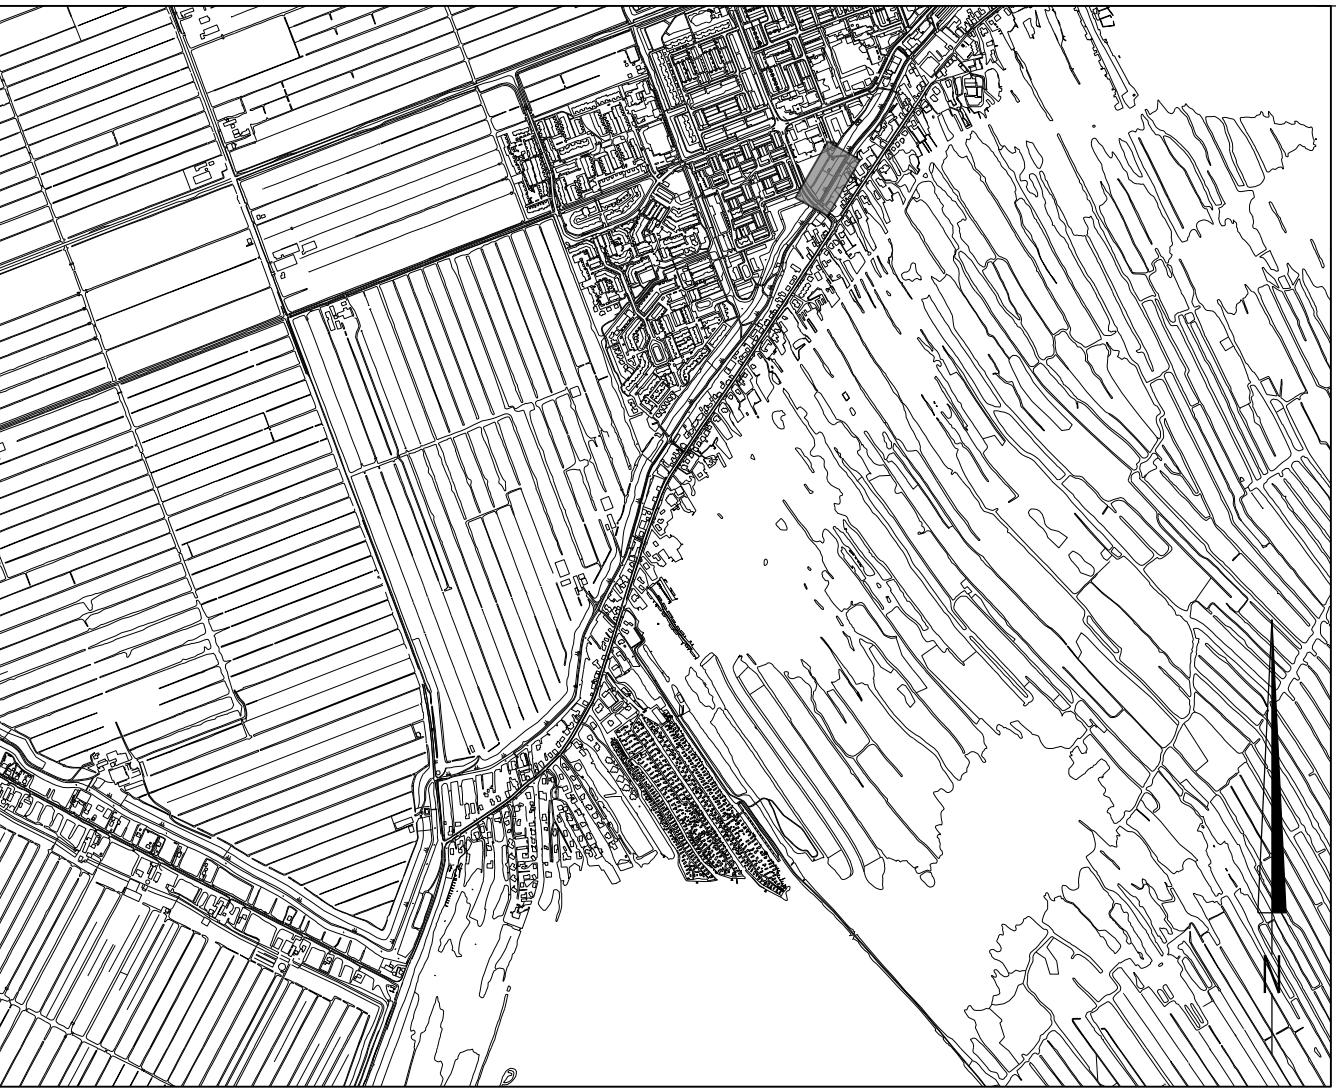

OVERZICHT


Schaal 1:20.000

Maten in meters
Diameters in millimeters
Hoogtematen in meters t.o.v. N.A.P.


Bestand: NC12180120-01.dgn

NR.	DATUM	WIJZIGING	GET.

OPDRACHTGEVER	HOOGHEEMRAADSCHAP VAN RIJNLAND	TEKENAAR J. Patilaya	PROJECTLEIDER J.J. Wattel
PROJECTOMSCHRIJVING	Kadewerbetering Nieuwkoop	GECONTROLEERD	AKKOORD
TEKENINGOMSCHRIJVING	Definitief ontwerp Kadewak 006.6 Situatie en dwarsprofielen 46 en 46a	DATUM 17-09-2014	FORMAAT A1
STATUS	Definitief	TEKENINGNUMMER 12180120-111	WIJZ.NR. -
RPS - Iv-Infra - Oranjewoud			

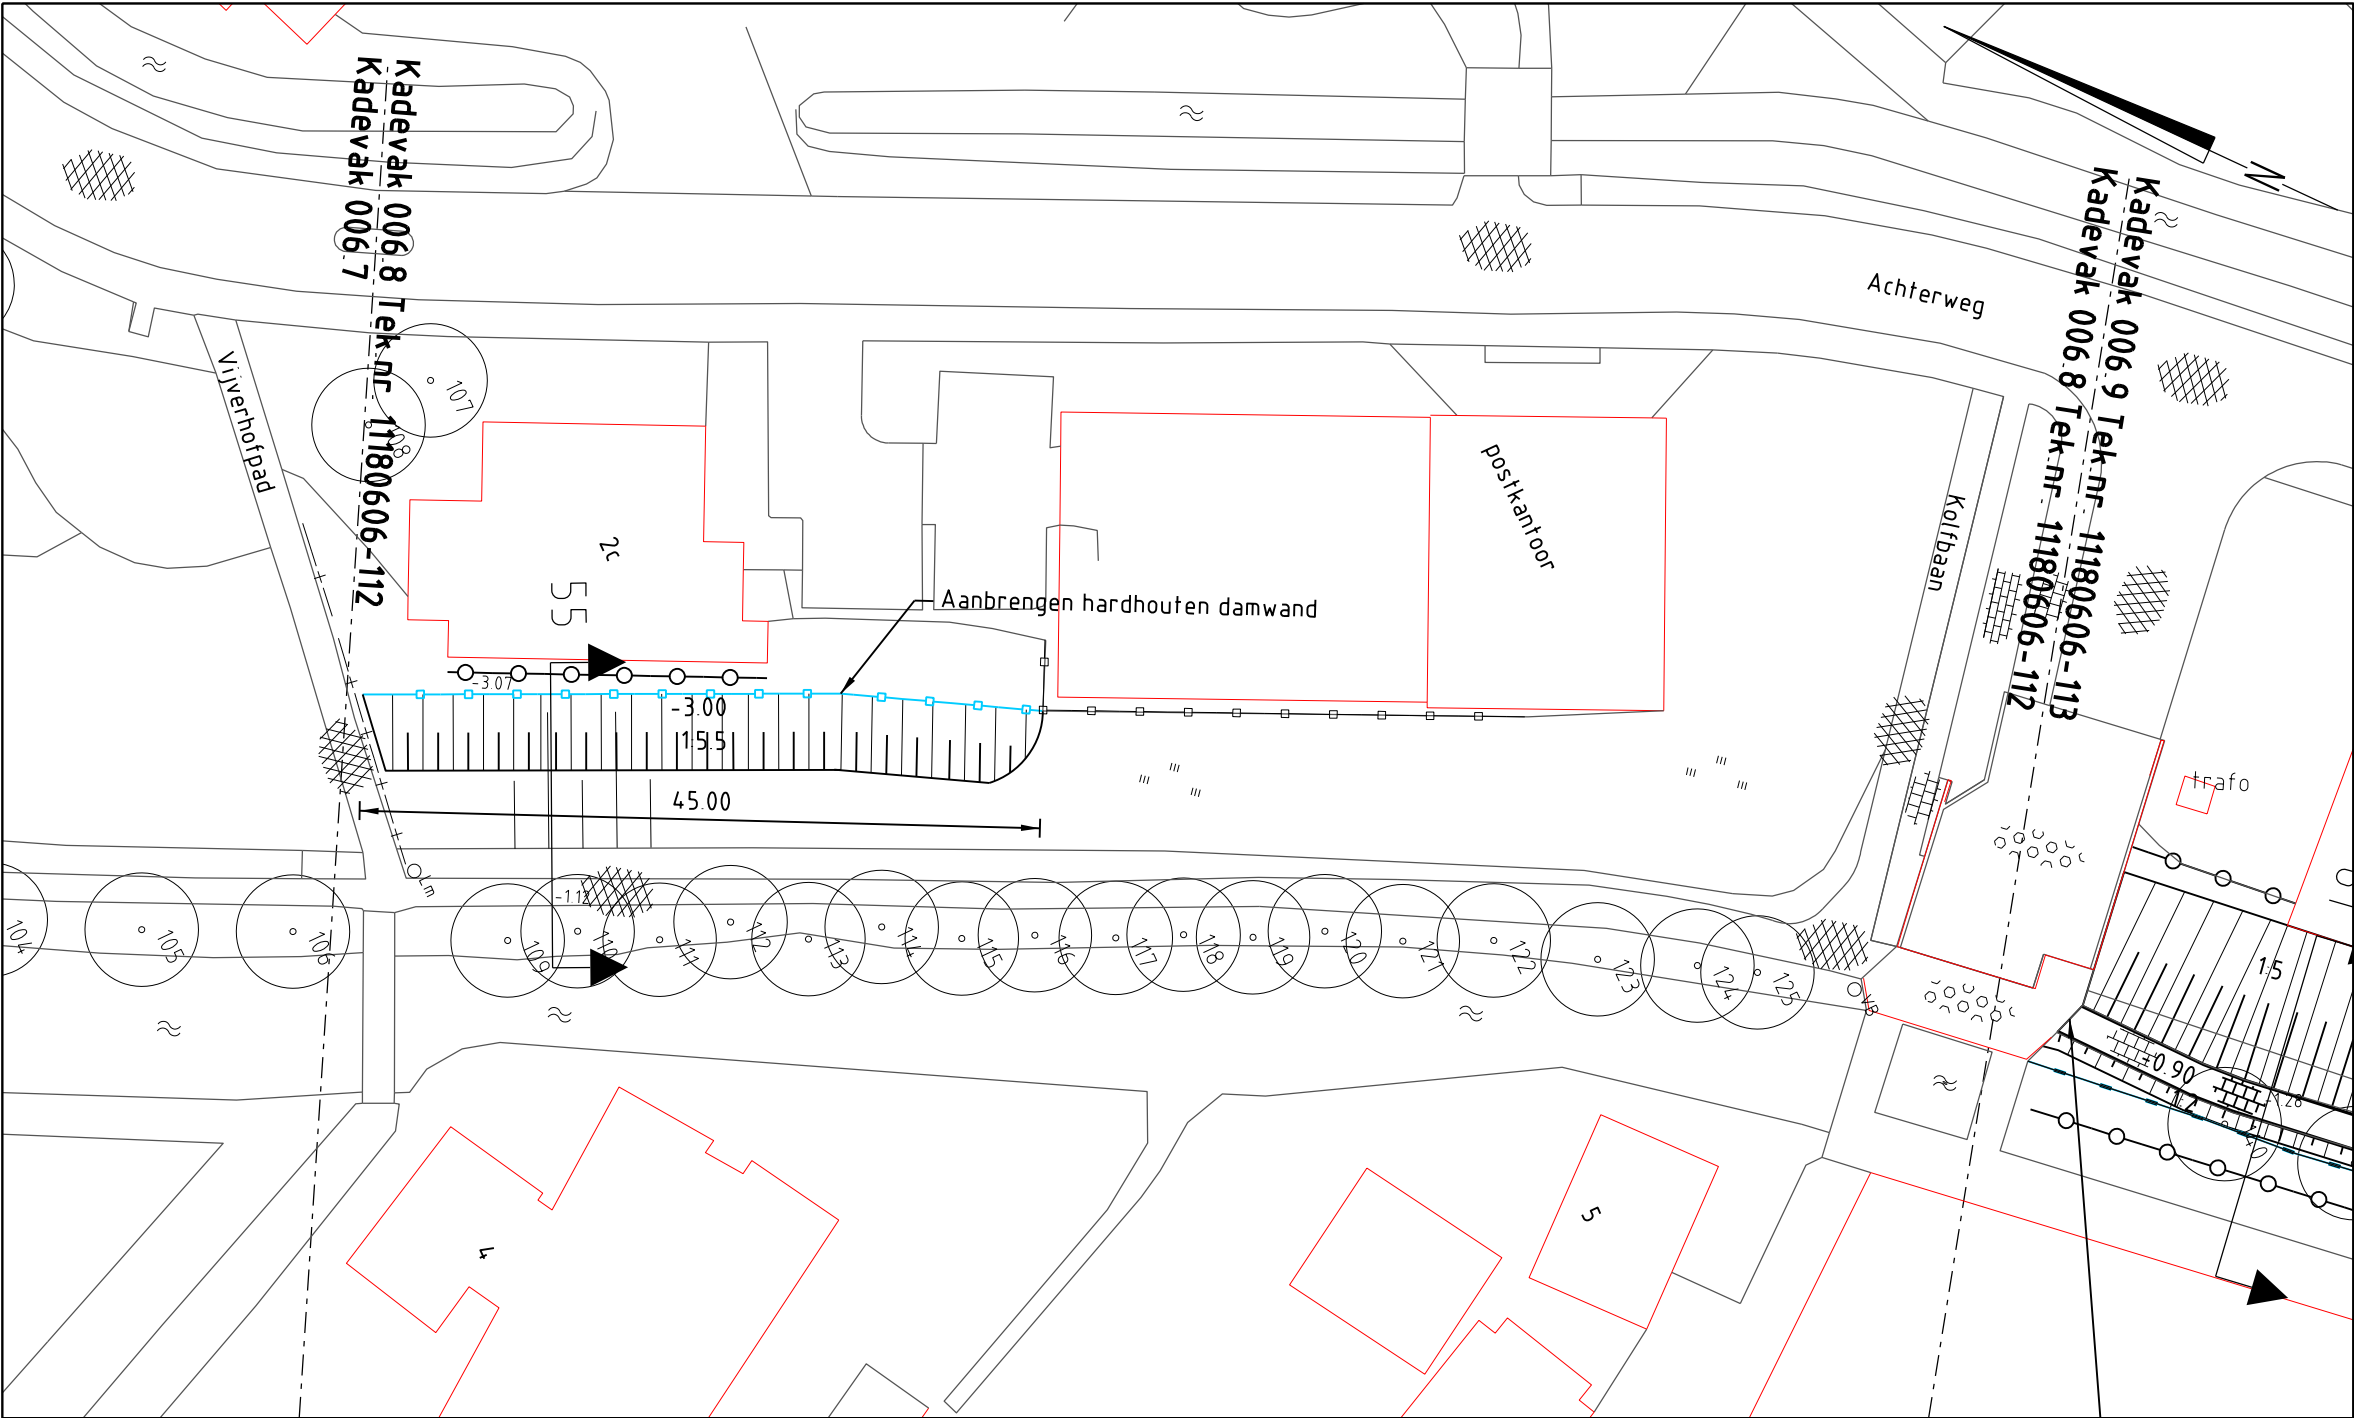


SITUATIE
Schaal 1:500

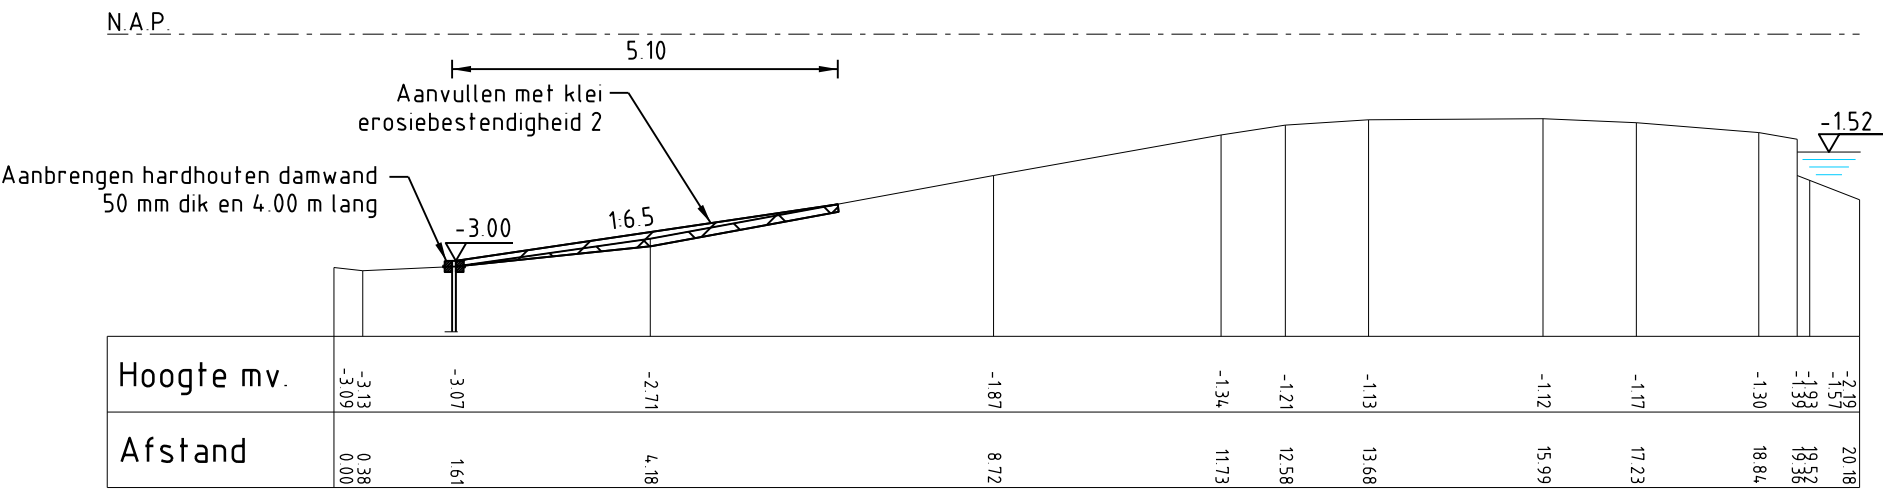

PROFIEL 55
Schaal 1:100


LEGENDA

Bestaande situatie

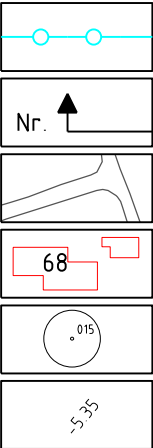


Werkgrens
Aanduiding doorsnede
Bestaande situatie
Bestaande bebouwing
Bestaande boom (behouden)
Bestaande hoogte

Nieuwe situatie

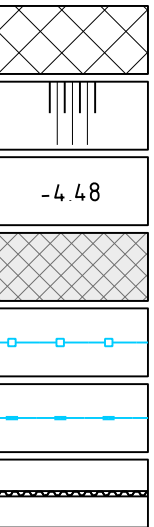


Steunberm
Nieuw te maken (talud)
Aanleghoogte
Asfaltverharding
Houten damwand
Beschoeiing
Stalen damwand

Profielen

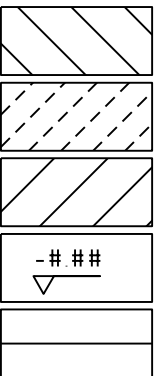

Frezen maaiveld
Aanbrengen klei erosiebestendigheid 1
Aanbrengen klei erosiebestendigheid 2
Aanleghoogte
Ontwerpprofiel

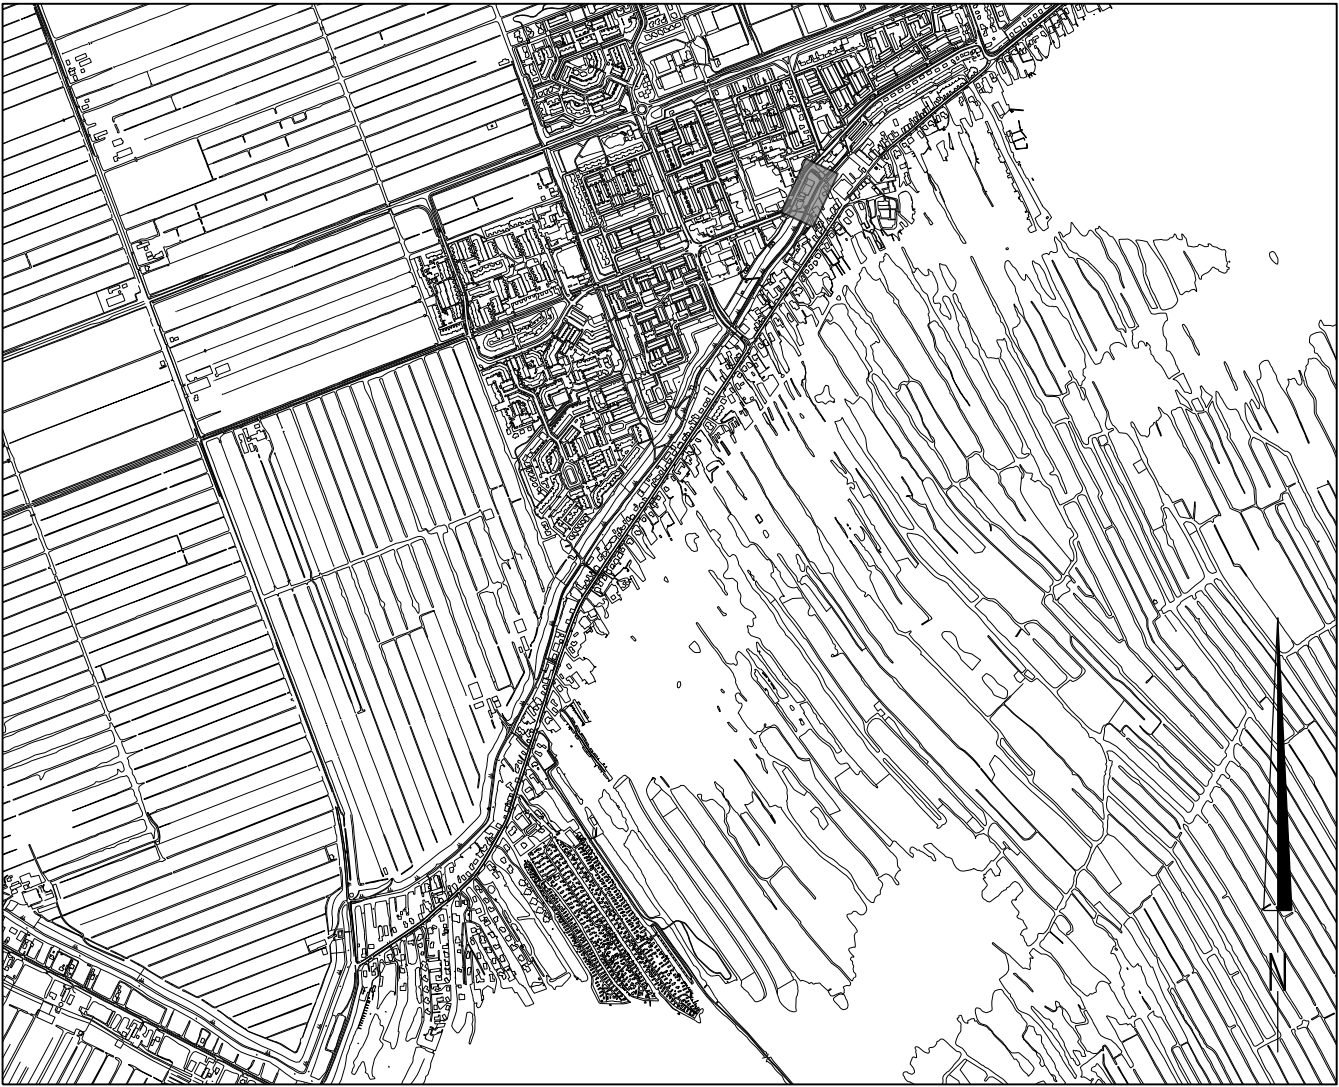

OVERZICHT

Schaal 1:20.000

Maten in meters
Diameters in millimeters
Hoogtematen in meters t.o.v. N.A.P.

Bestandnaam:
NC12180120-01.dgn

NR	DATUM	WIJZIGING	GET.

OPDRACHTGEVER



Hoogheemraadschap van
Rijnland

TEKENAAR
J. Patilaya

PROJECTLEIDER
J.J. Wattel

GECONTROLEERD AKKOORD

PROJECTOMSCHRIJVING
Kadeverbetering Nieuwkoop

DATUM
17-09-2014

FORMAAT
A2

SCHAAL
1:100/1:500/
1:20.000


TEKENINGNUMMER
12180120-112

WIJZ.NR
-


TEKENINGOMSCHRIJVING
Definitief ontwerp
Kadevak 006.8
Situatie en dwarsprofiel 55

STATUS
Definitief




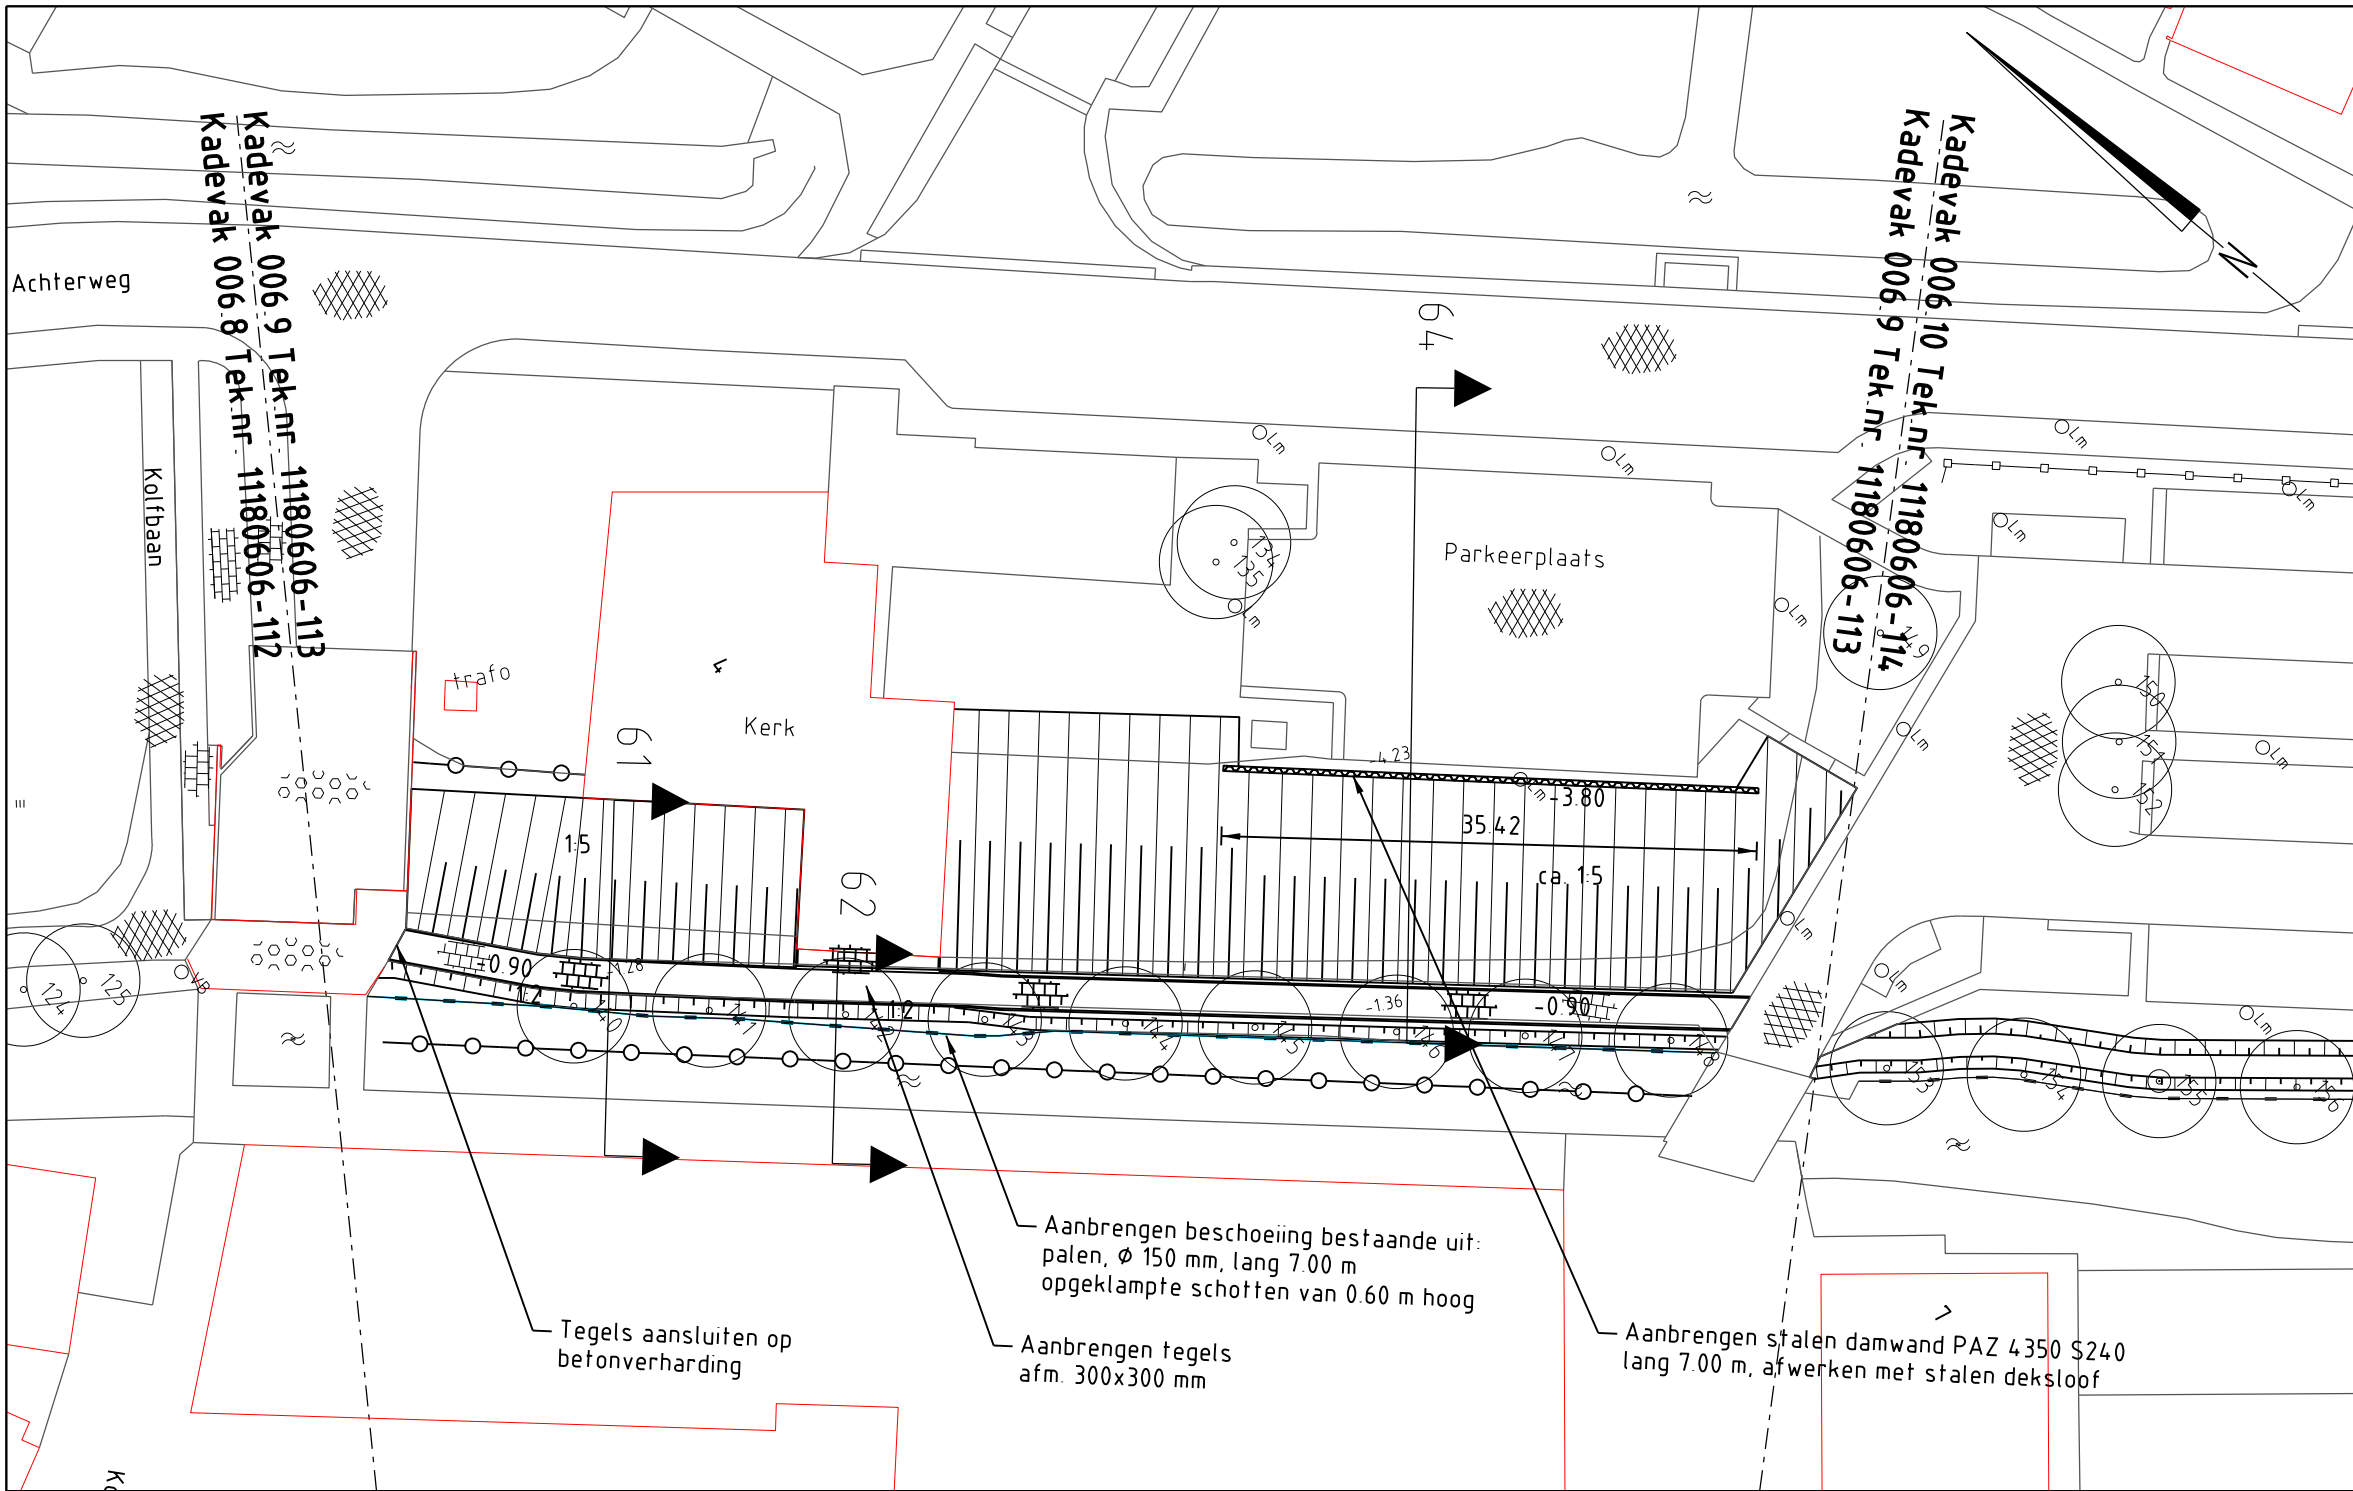


SITUATIE
Schaal 1:500

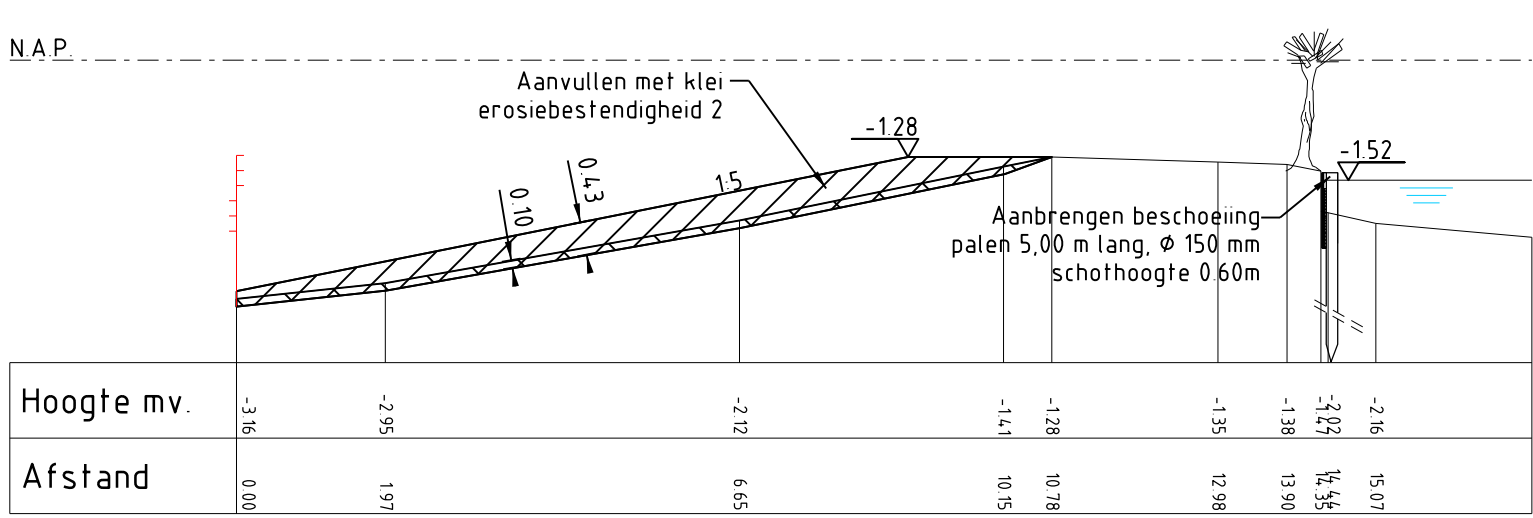


PROFIEL 61 (FASE 1)
Schaal 1:100

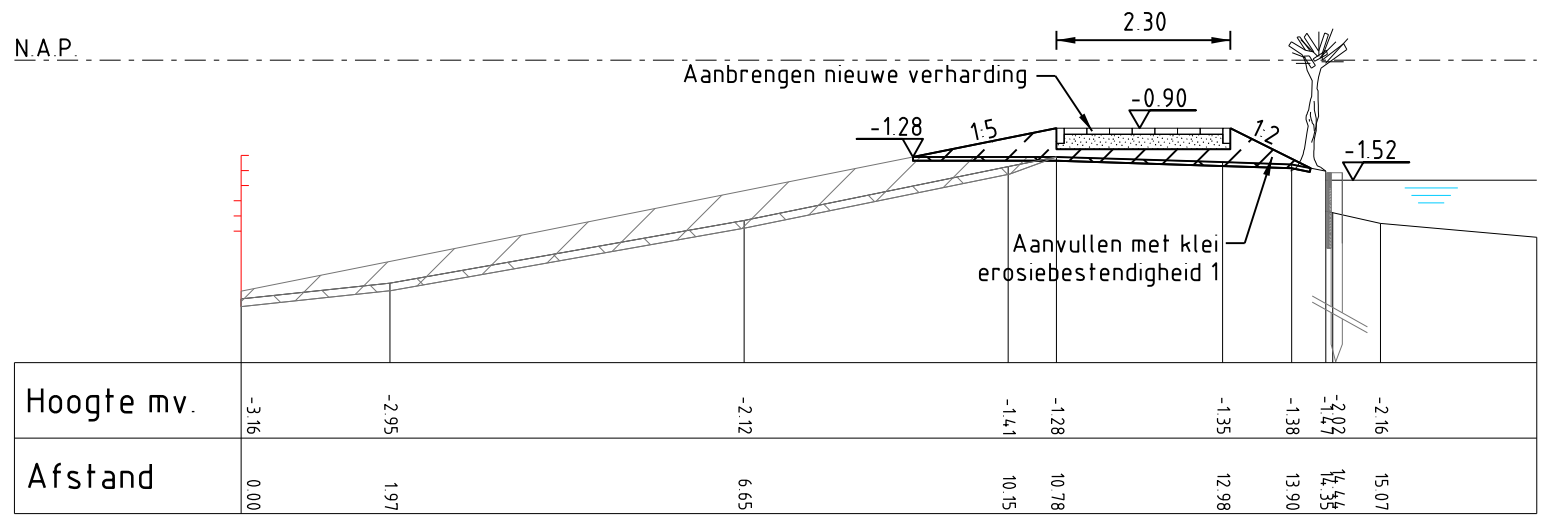


PROFIEL 61 (FASE 2)
Schaal 1:100

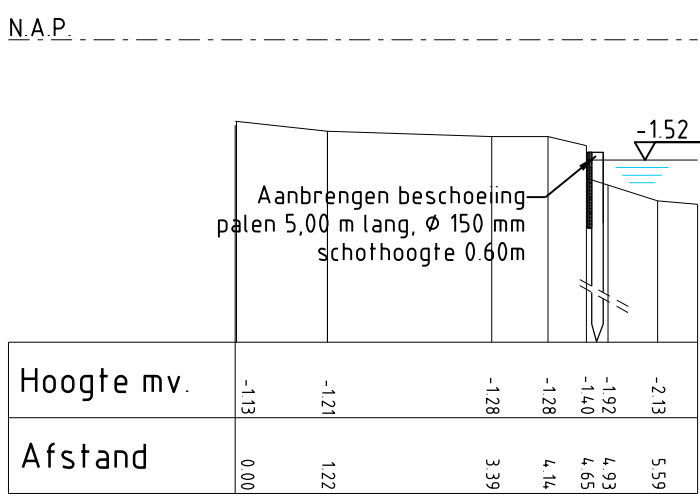


PROFIEL 62 (FASE 1)
Schaal 1:100

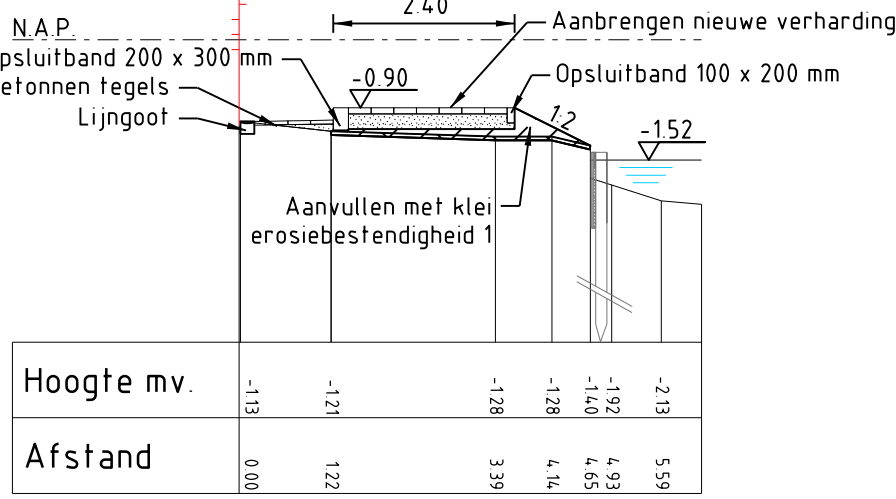

PROFIEL 62 (FASE 2)
Schaal 1:100

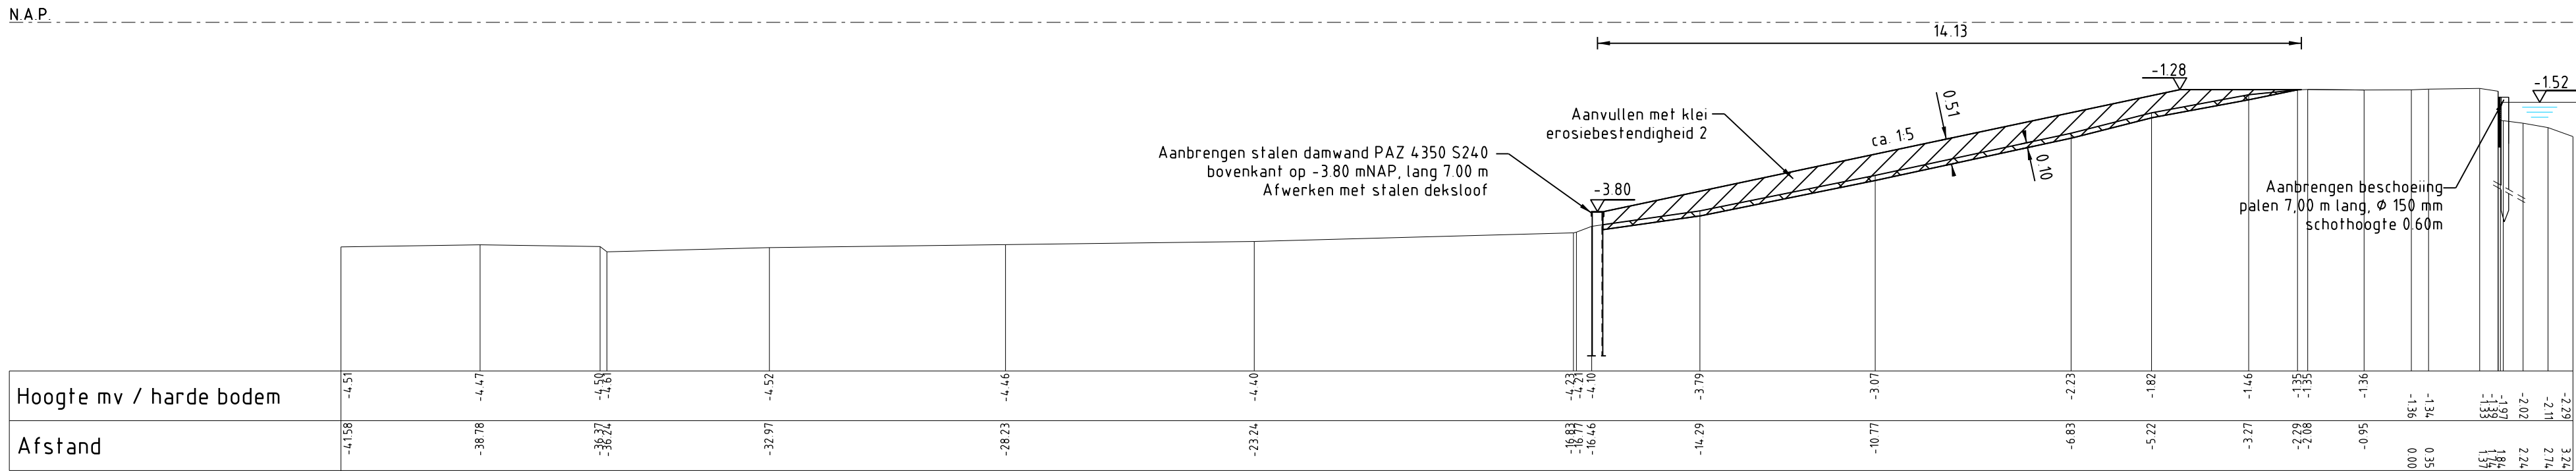

PROFIEL 64 (FASE 1)
Schaal 1:100

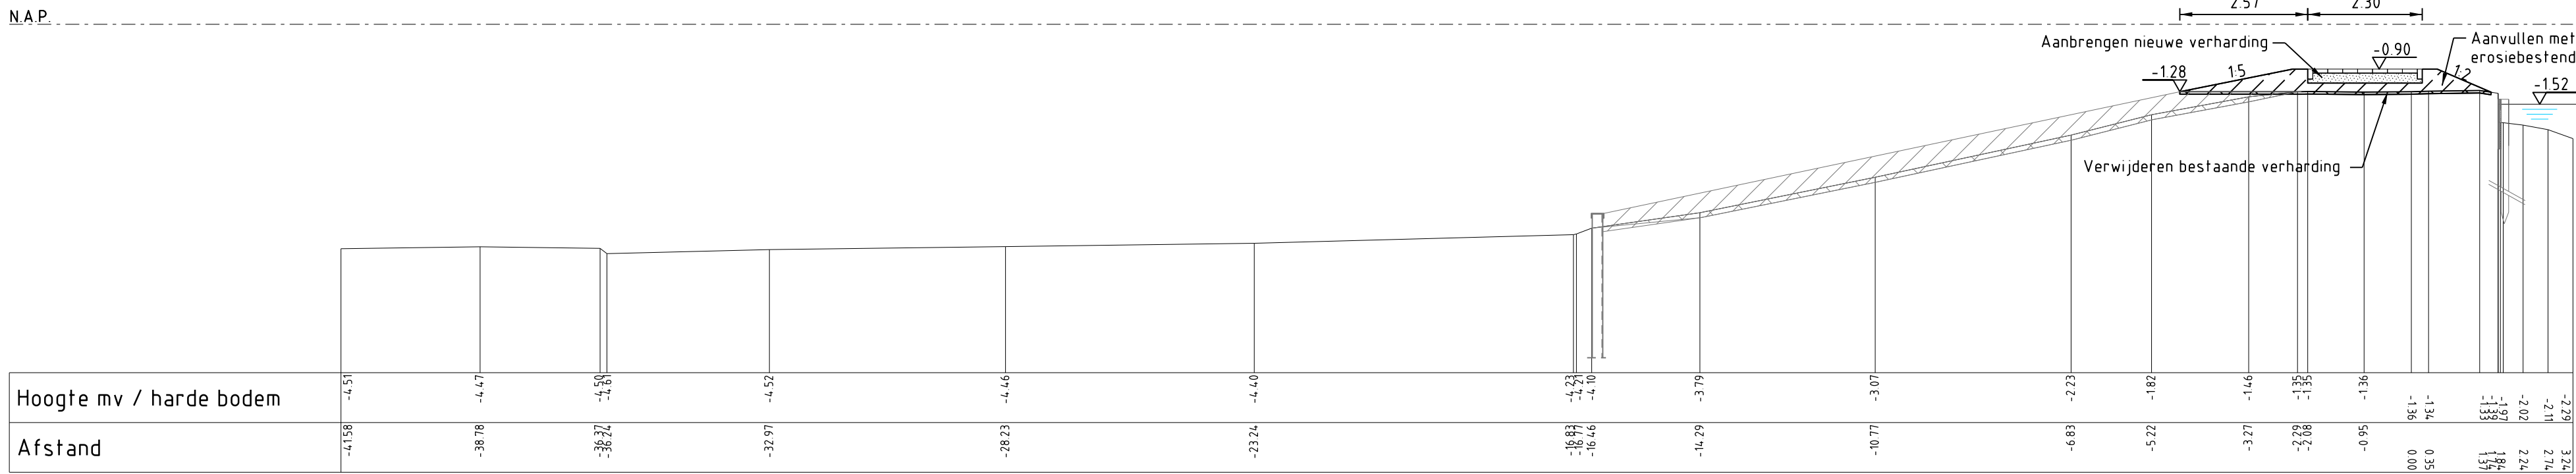

PROFIEL 64 (FASE 2)
Schaal 1:100

LEGENDA

Bestaande situatie


- Werkgrens
- Aanduiding doorsnede
- Bestaande situatie
- Bestaande bebouwing
- Bestaande boom (behouden)
- Bestaande hoogte

Nieuwe situatie

- Steunberm
- Nieuw te maken (talud)
- Aanleghoogte
- Asfaltverharding
- Houten damwand
- Beschoeiing
- Stalen damwand

Profielen

- Frezen maaienveld
- Aanbrengen klei erosiebestendigheid 1
- Aanbrengen klei erosiebestendigheid 2
- Aanleghoogte
- Ontwerpprofiel

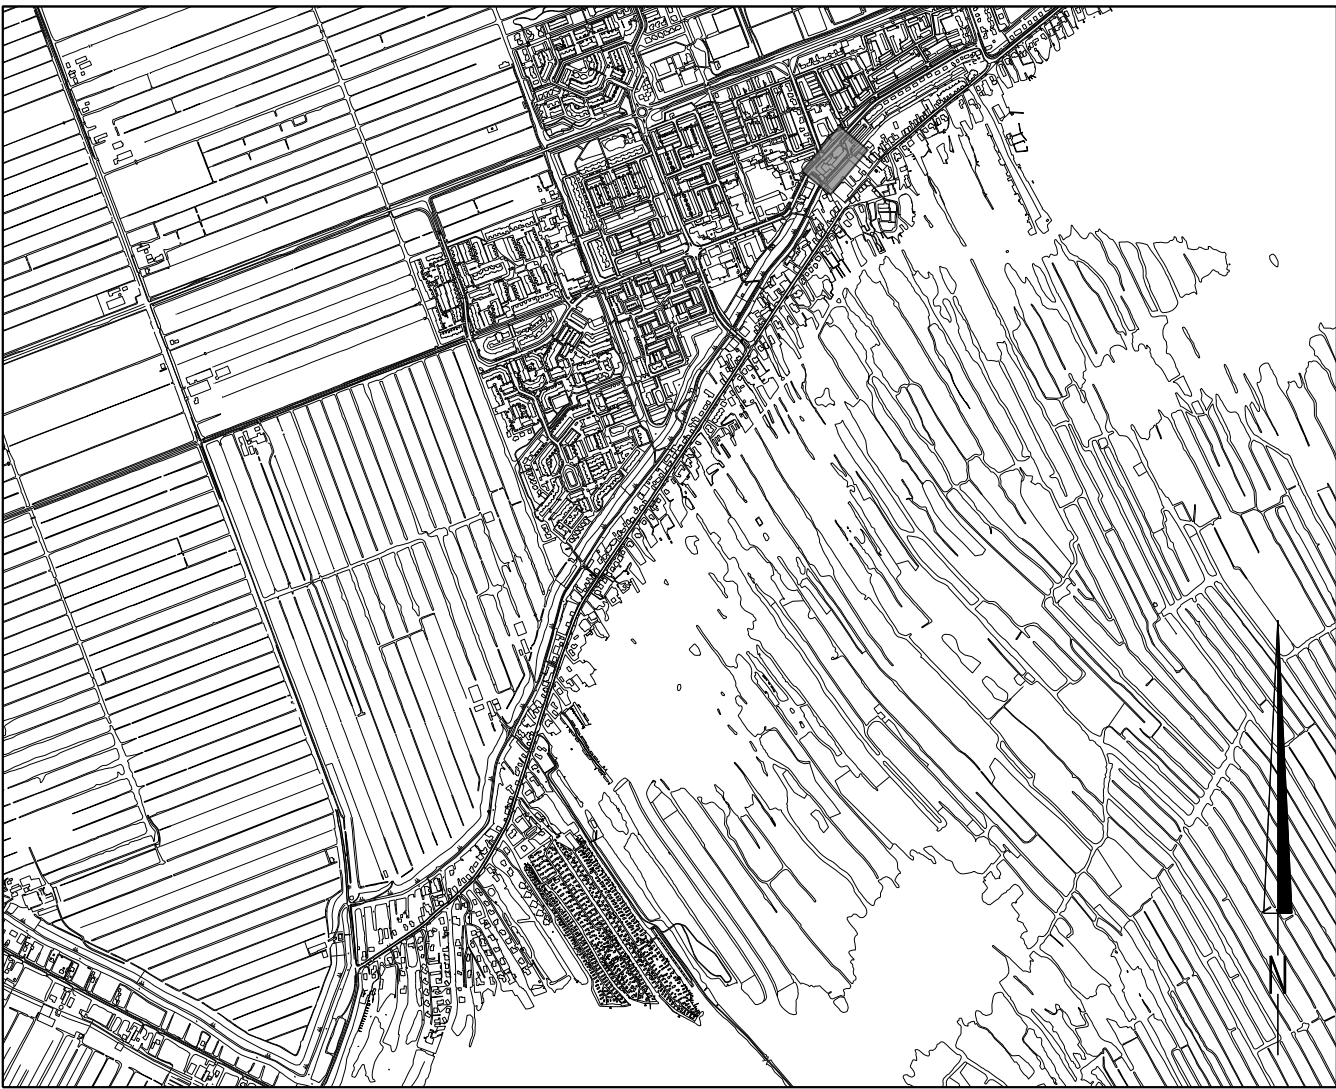

OVERZICHT

Schaal 1:20.000


Maten in meters
Diameters in millimeters
Hoogtematen in meters t.o.v. N.A.P.

Bestandnaam:
NC12180120-01.dgn


NR	DATUM	WIJZIGING	GET.

OPDRACHTGEVER	Hoogheemraadschap van Rijnland	TEKENAAR J. Patilaya	PROJECTLEIDER J.J. Wattel
PROJECTOMSCHRIJVING Kadeverbetering Nieuwkoop	DATUM 17-09-2014	FORMAAT A1	SCHAAL 1:100/1:500/ 1:20.000
TEKENINGOMSCHRIJVING Definitief ontwerp Kadevak 006.9 Situatie en dwarsprofielen 61, 62 en 64	TEKENINGNUMMER 12180120-113	WIJZ.NR -	
STATUS Definitief			



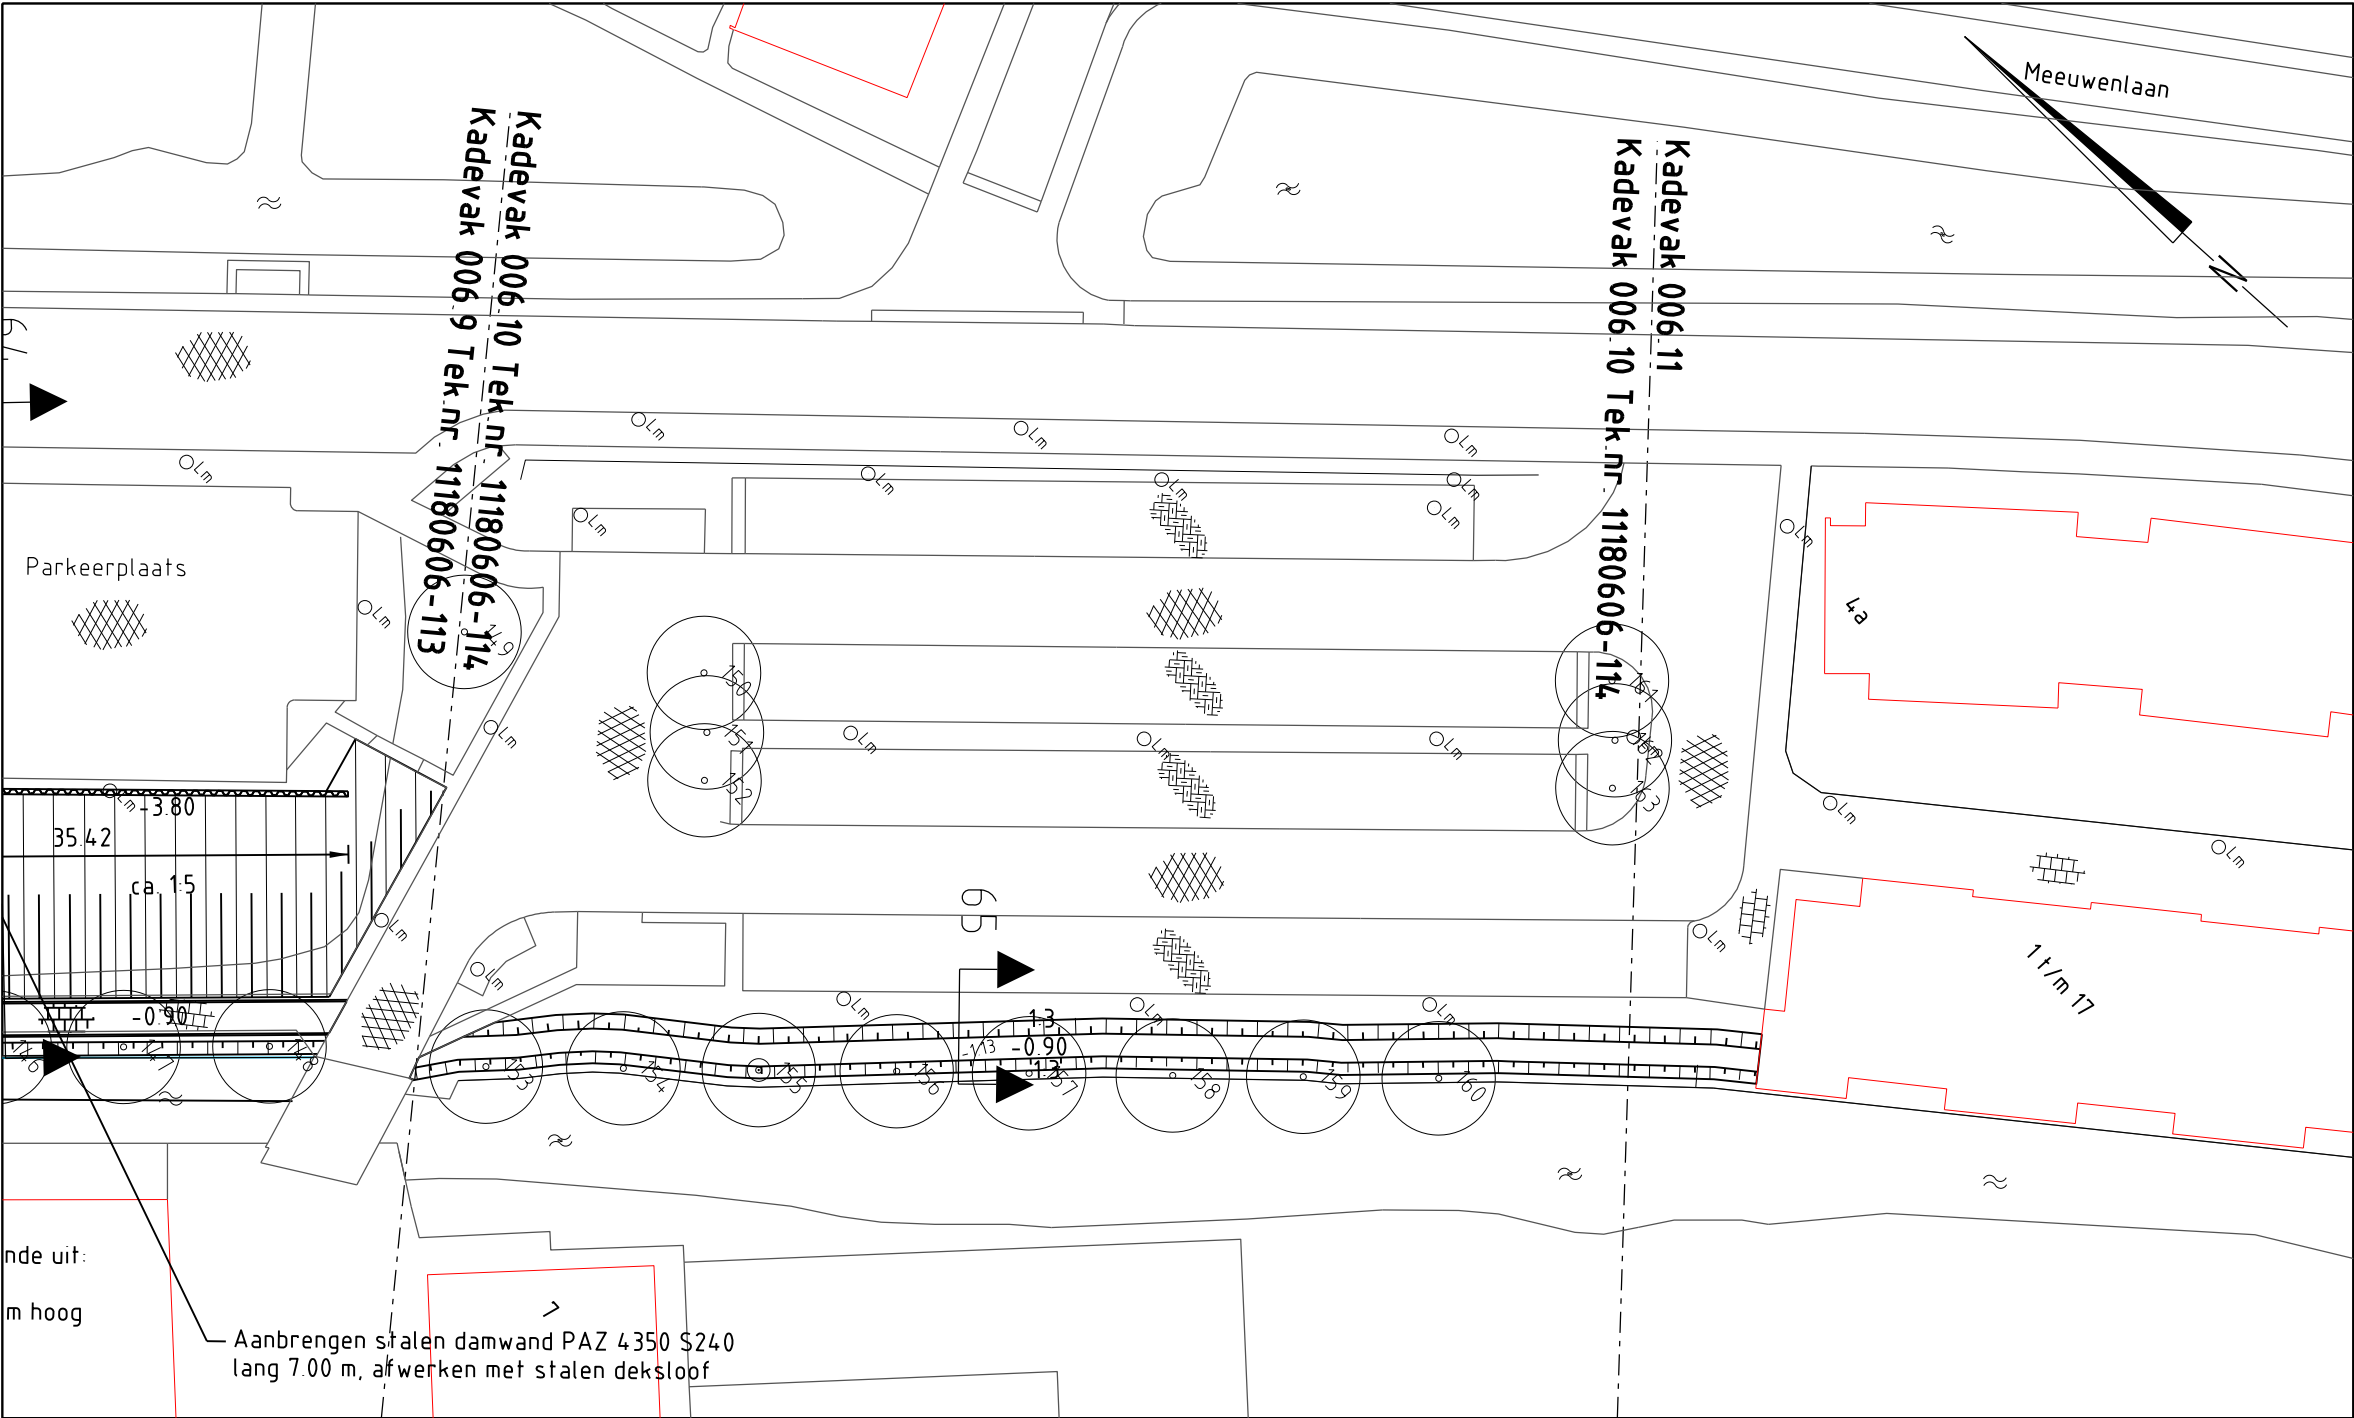

SITUATIE
Schaal 1:500

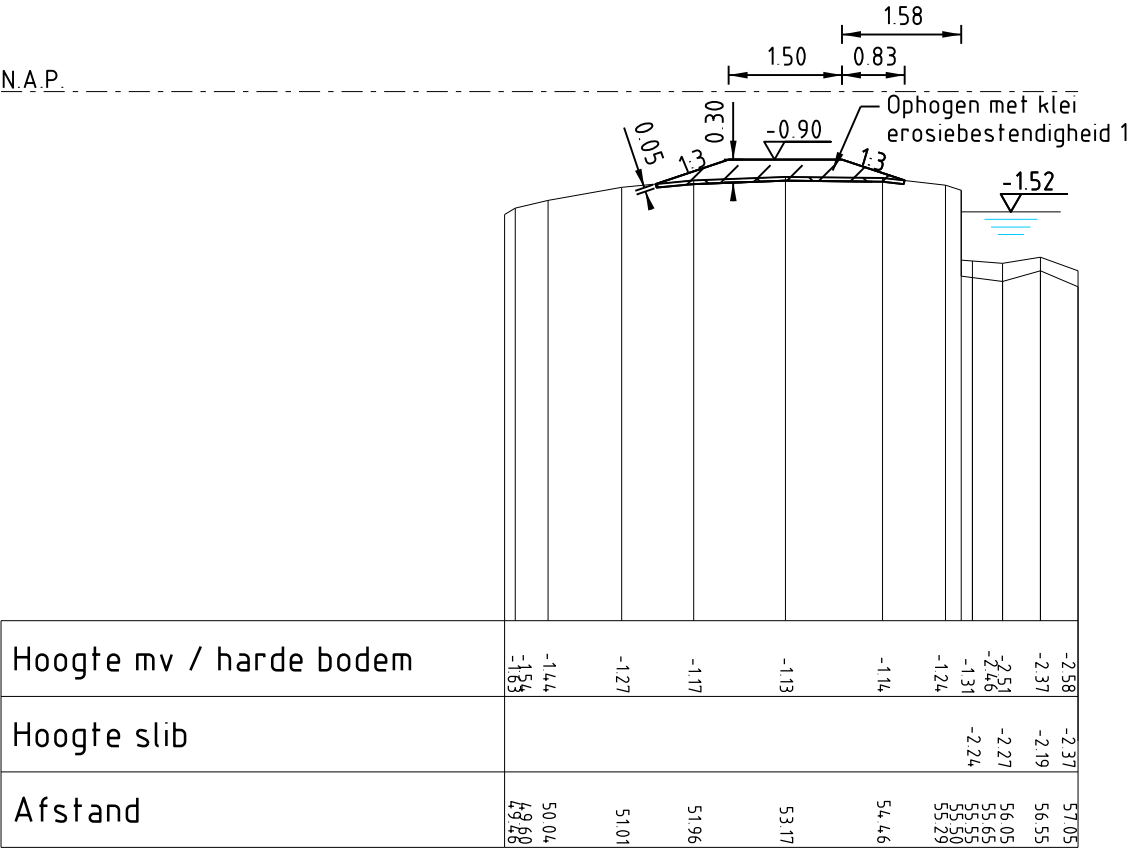

PROFIEL 65
Schaal 1:100

LEGENDA

Bestaande situatie


- Werkgrens
- Nr. Aanduiding doorsnede
- Bestaande situatie
- Bestaande bebouwing
- Bestaande boom (behouden)
- Bestaande hoogte

Profielen

- Frezen maaiveld
- Aanbrengen klei erosiebestendigheid 1
- Aanbrengen klei erosiebestendigheid 2
- Aanleghoogte
- Ontwerpprofiel

Nieuwe situatie

- Steunberm
- Nieuw te maken (talud)
- Aanleghoogte
- Asfaltverharding
- Houten damwand
- Beschoeiing
- Stalen damwand

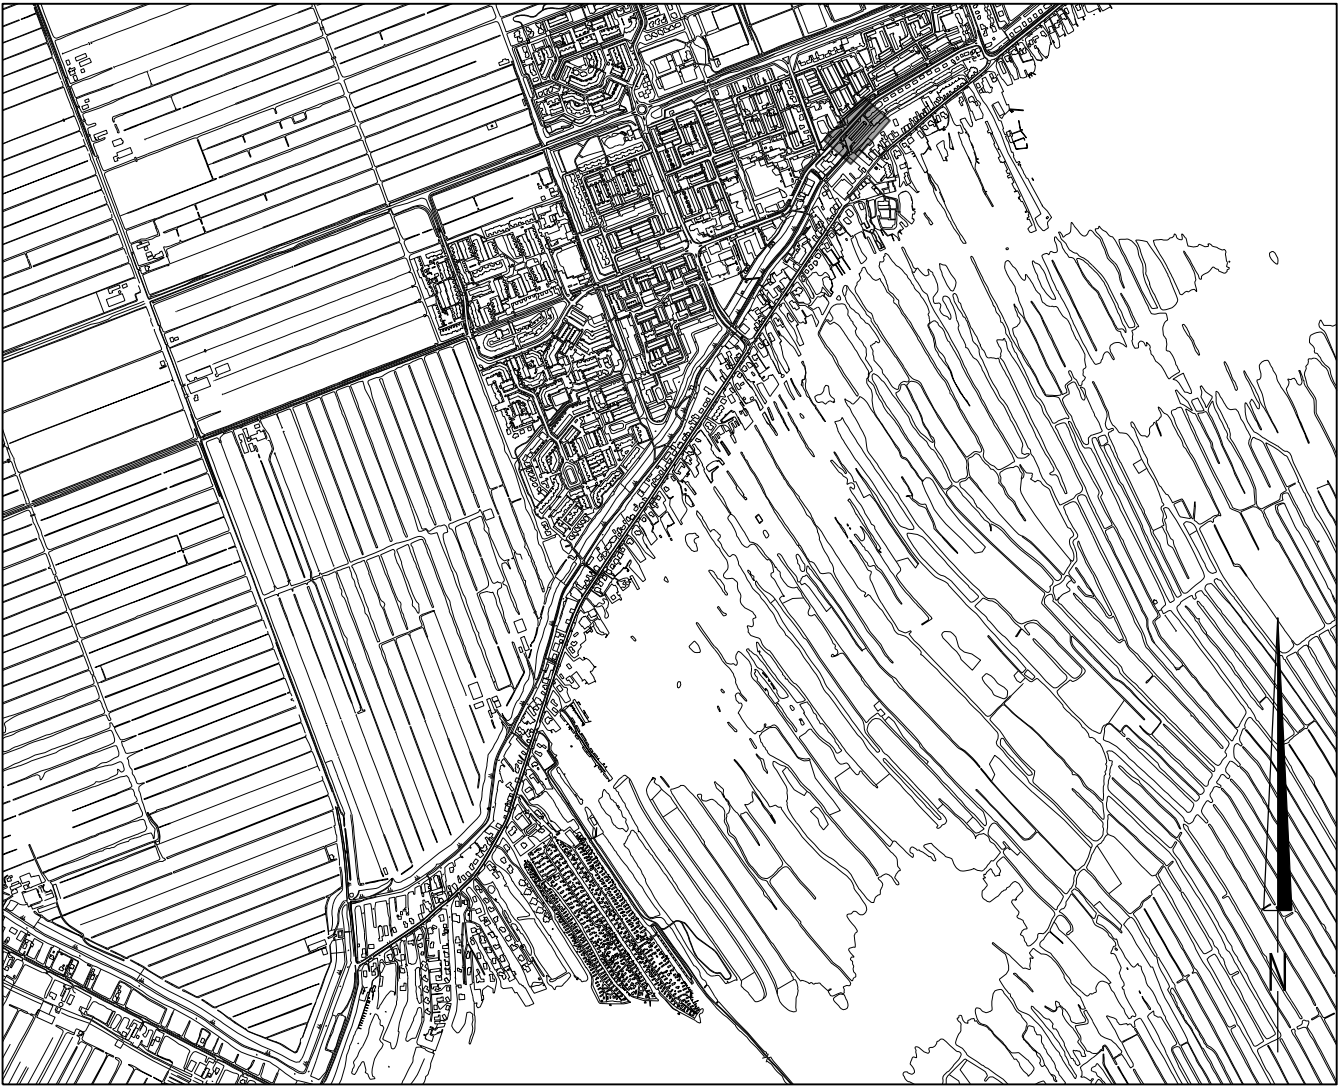

OVERZICHT

Schaal 1:20.000

Maten in meters
Diameters in millimeters
Hoogtematen in meters t.o.v. N.A.P.

Bestandnaam:
NC12180120-01.dgn

NR	DATUM	WIJZIGING	GET.

OPDRACHTGEVER



Hoogheemraadschap van
Rijnland

TEKENAAR

J. Patilaya

PROJECTLEIDER

J.J. Wattel

GECONTROLEERD

AKKOORD

PROJECTOMSCHRIJVING

Kadeverbetering Nieuwkoop

DATUM

15-03-2013

FORMAAT

A2

SCHAAL

1:100/1:500/

1:20.000

TEKENINGNUMMER

12180120-114

WIJZ.NR

-


TEKENINGOMSCHRIJVING

Definitief ontwerp
Kadevak 006.10
Situatie en dwarsprofiel 65


STATUS

Definitief




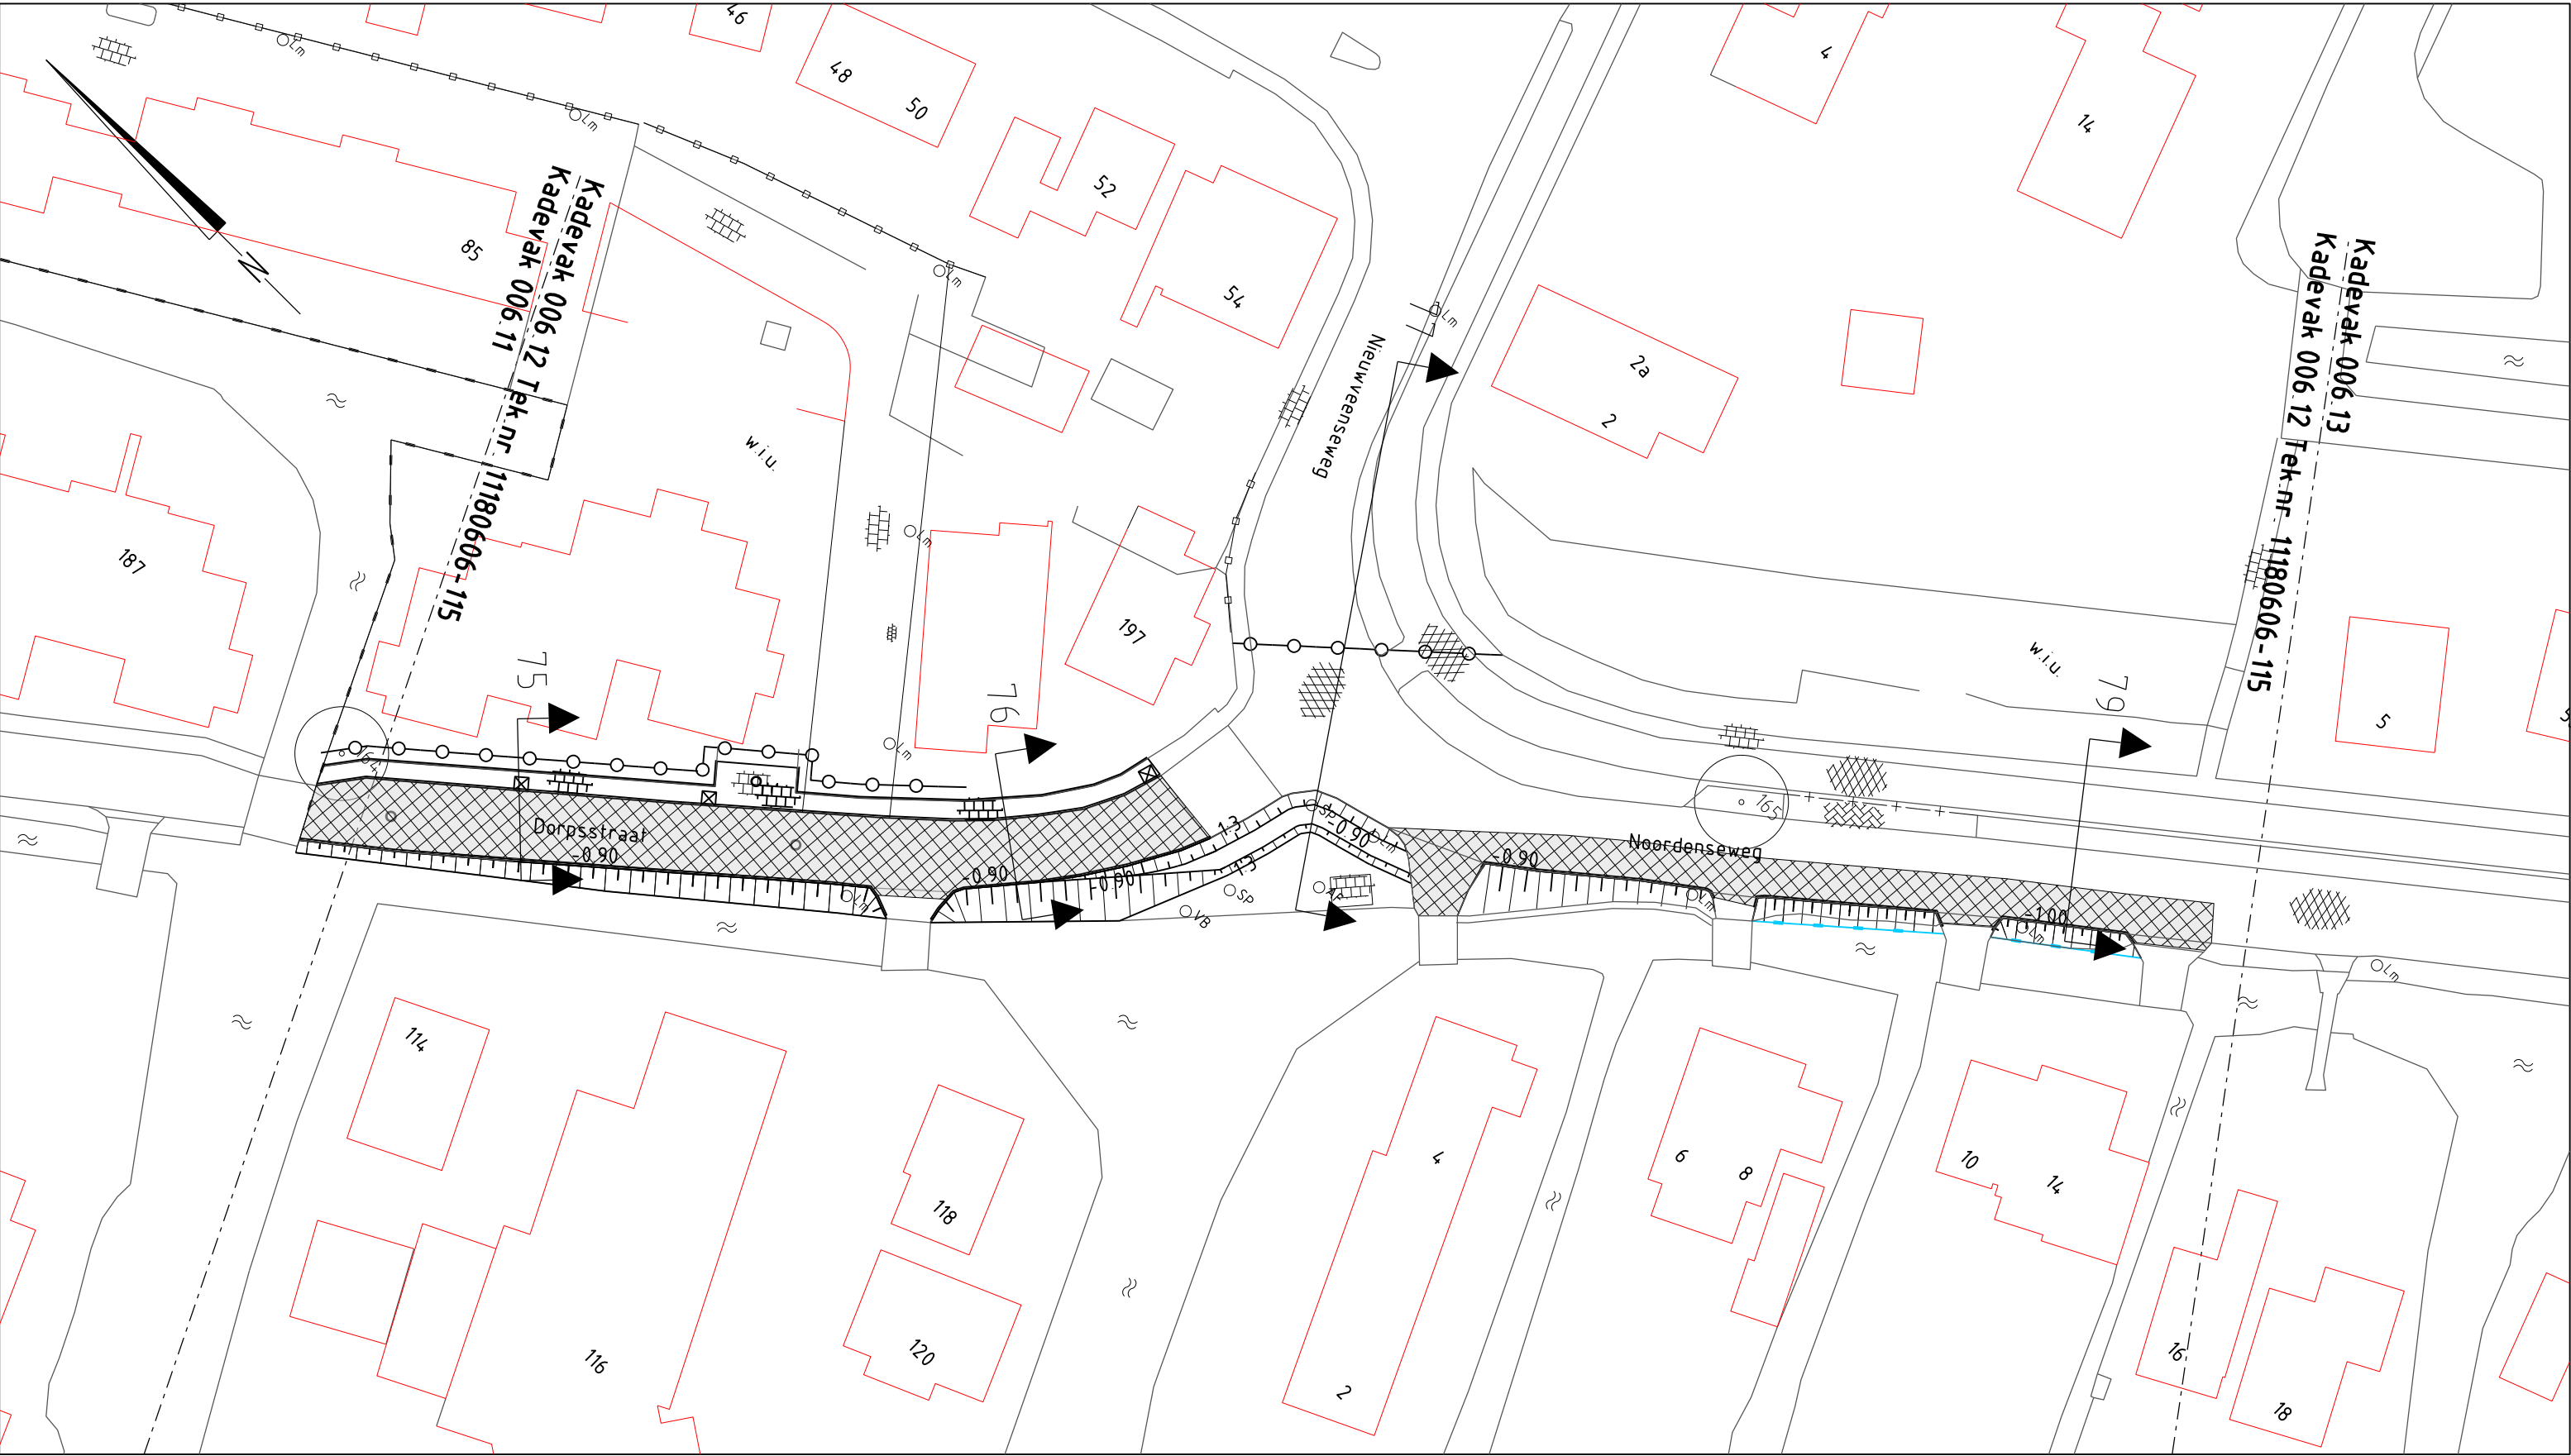


SITUATIE
Schaal 1:500

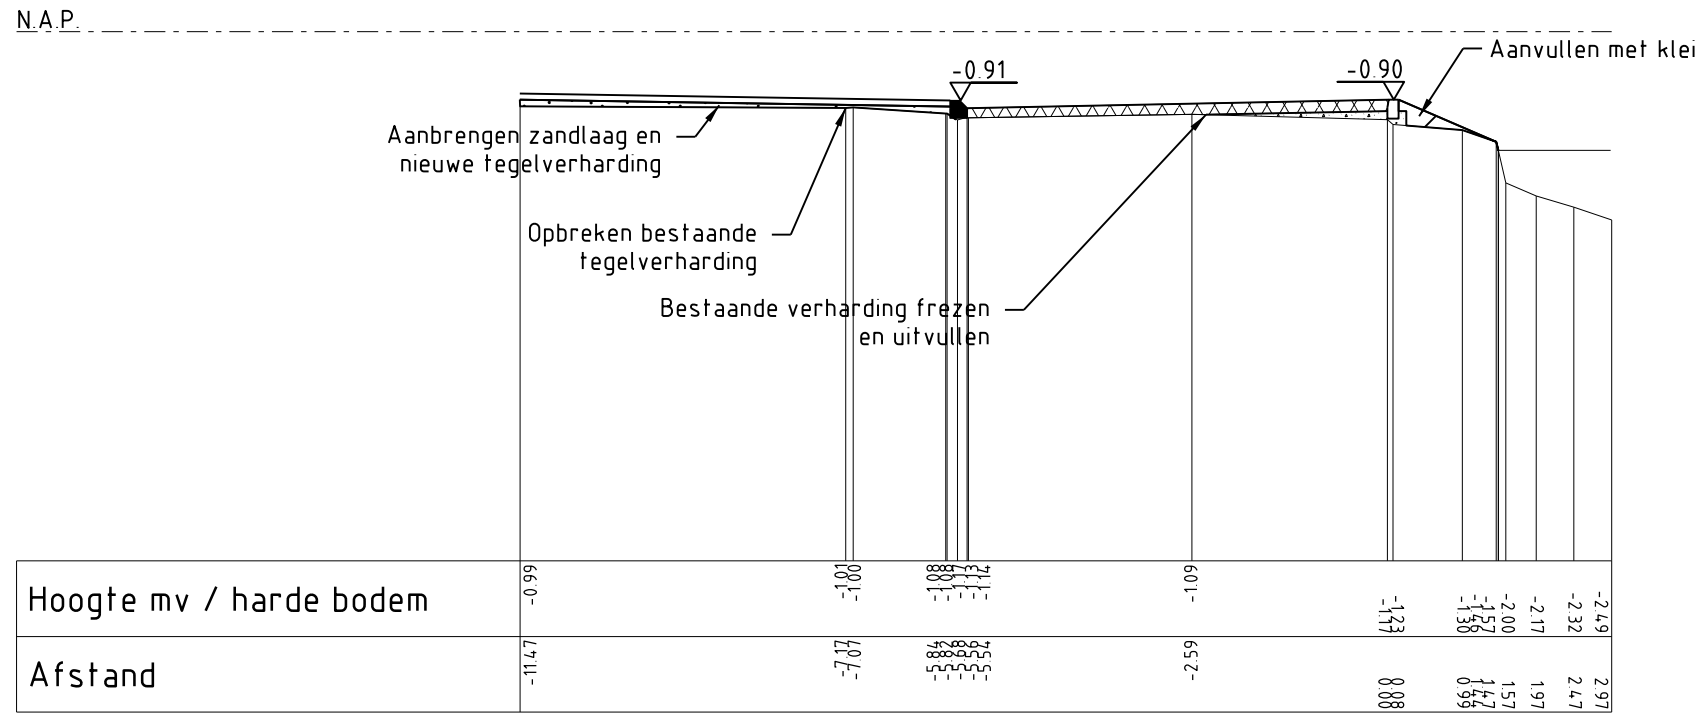


Profiel 75
Schaal 1:100

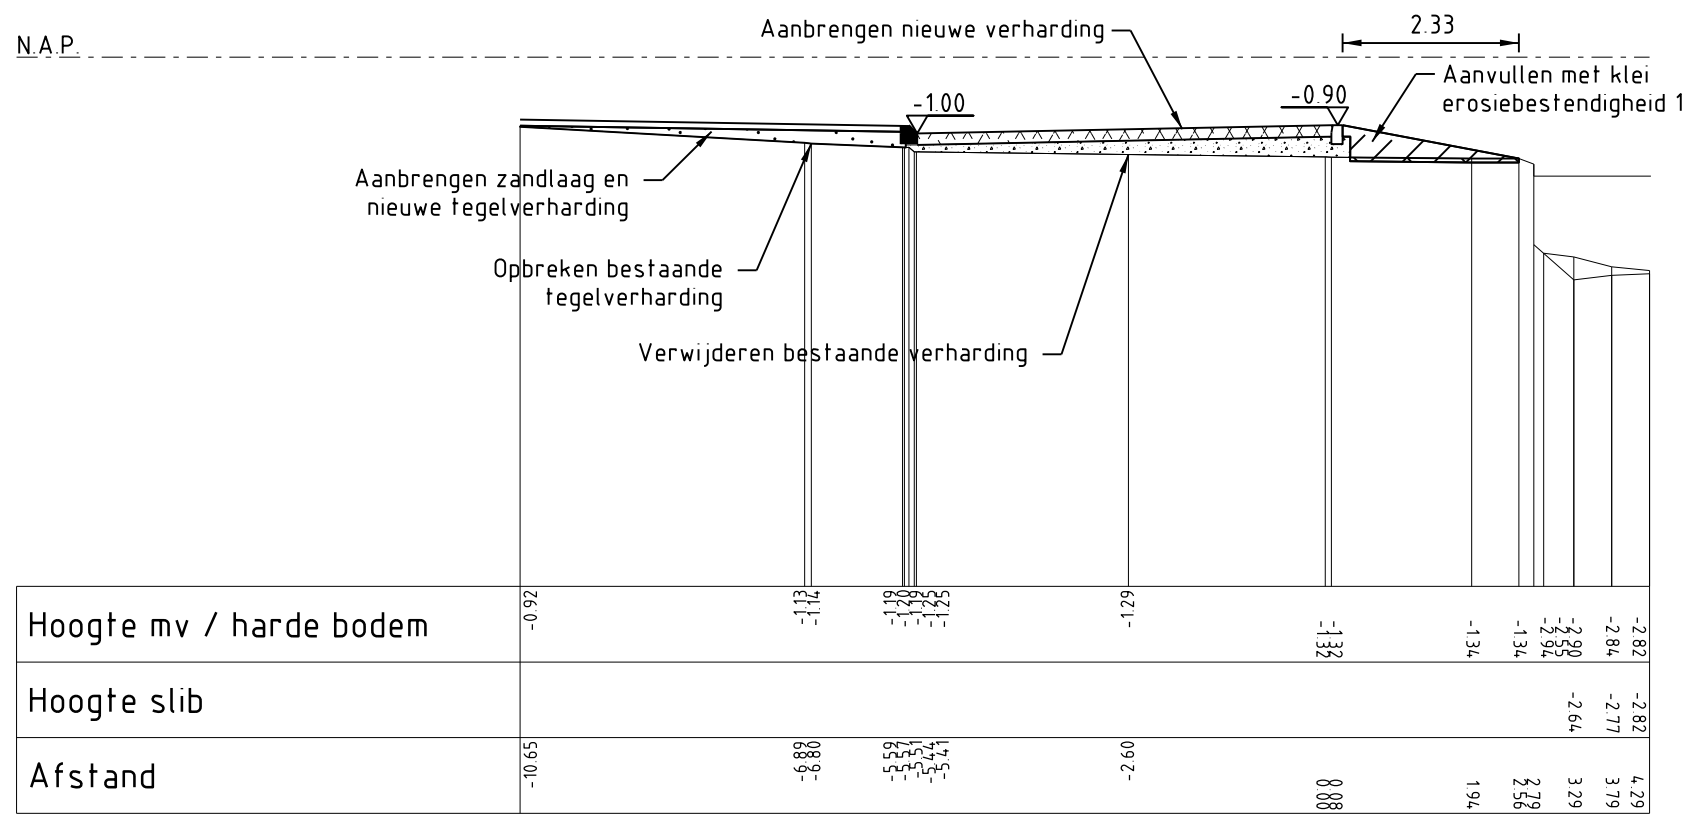

Profiel 76
Schaal 1:100

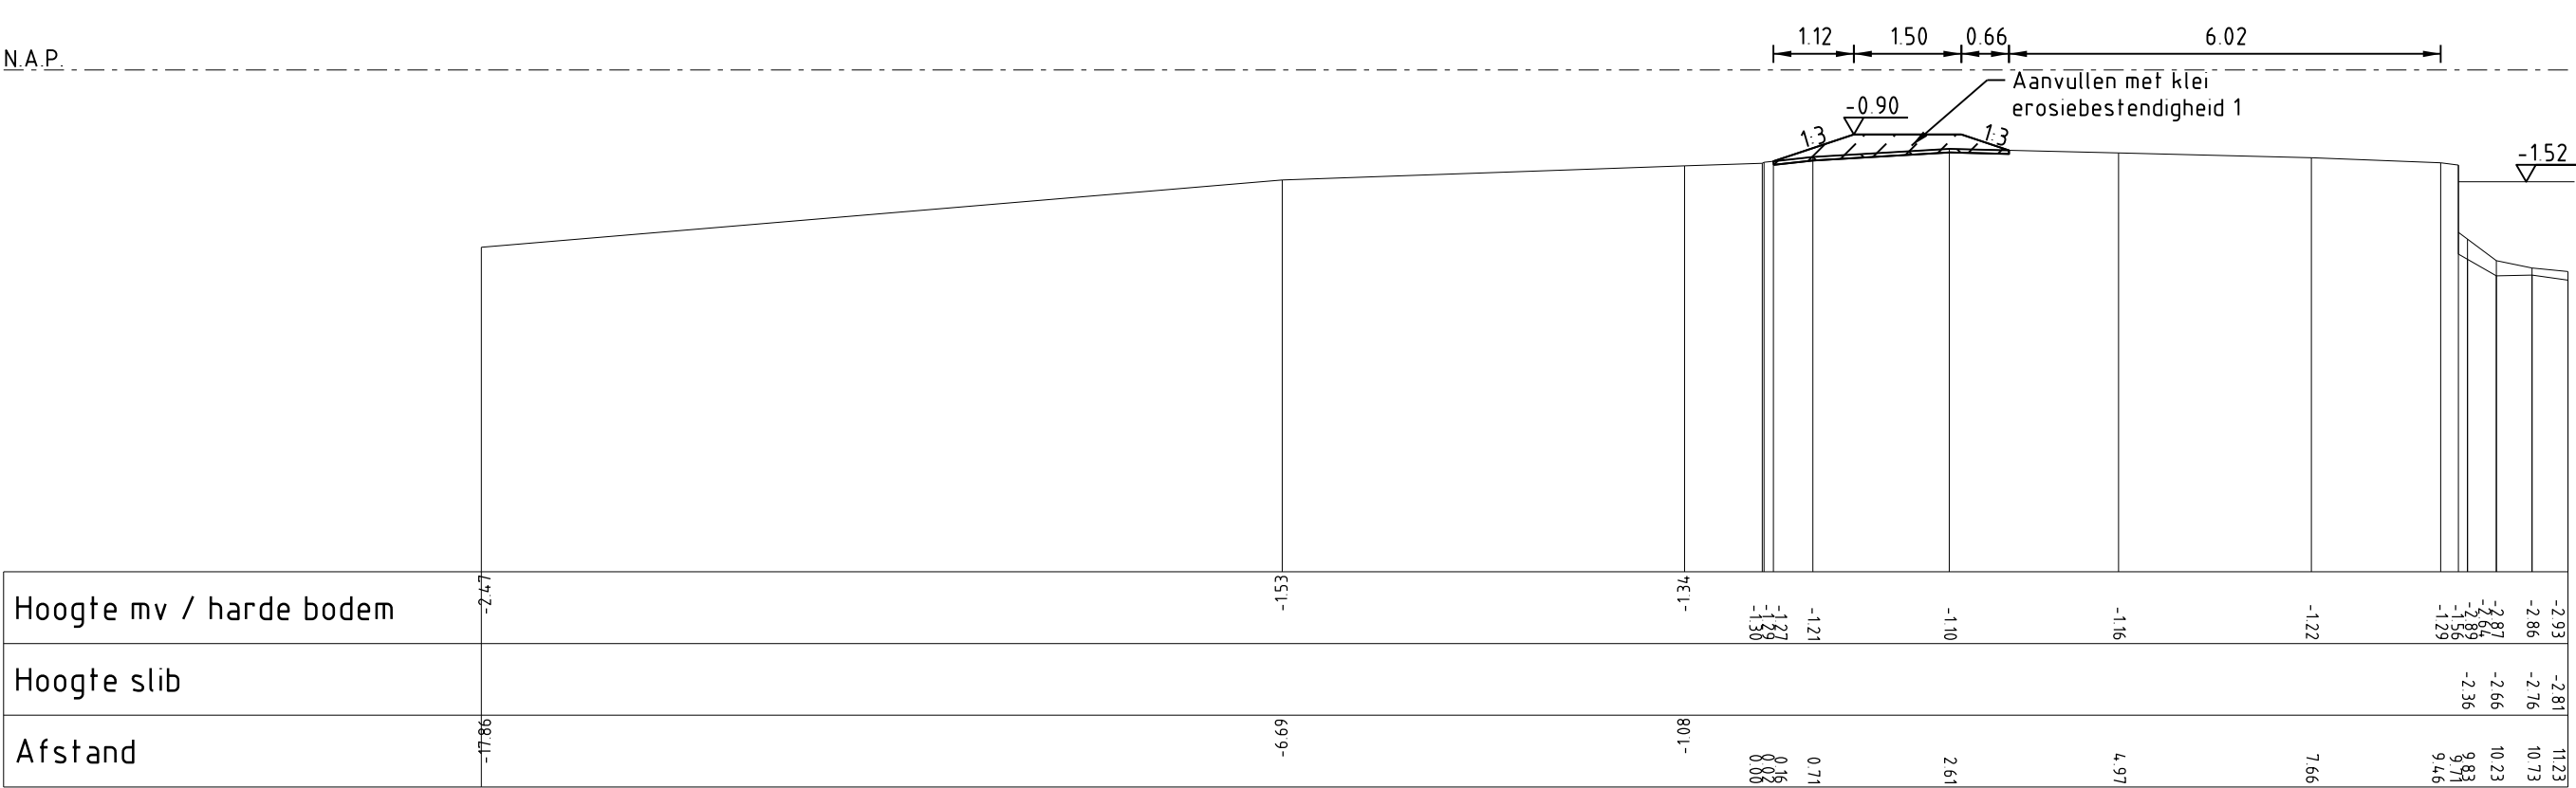

Profiel 77
Schaal 1:100

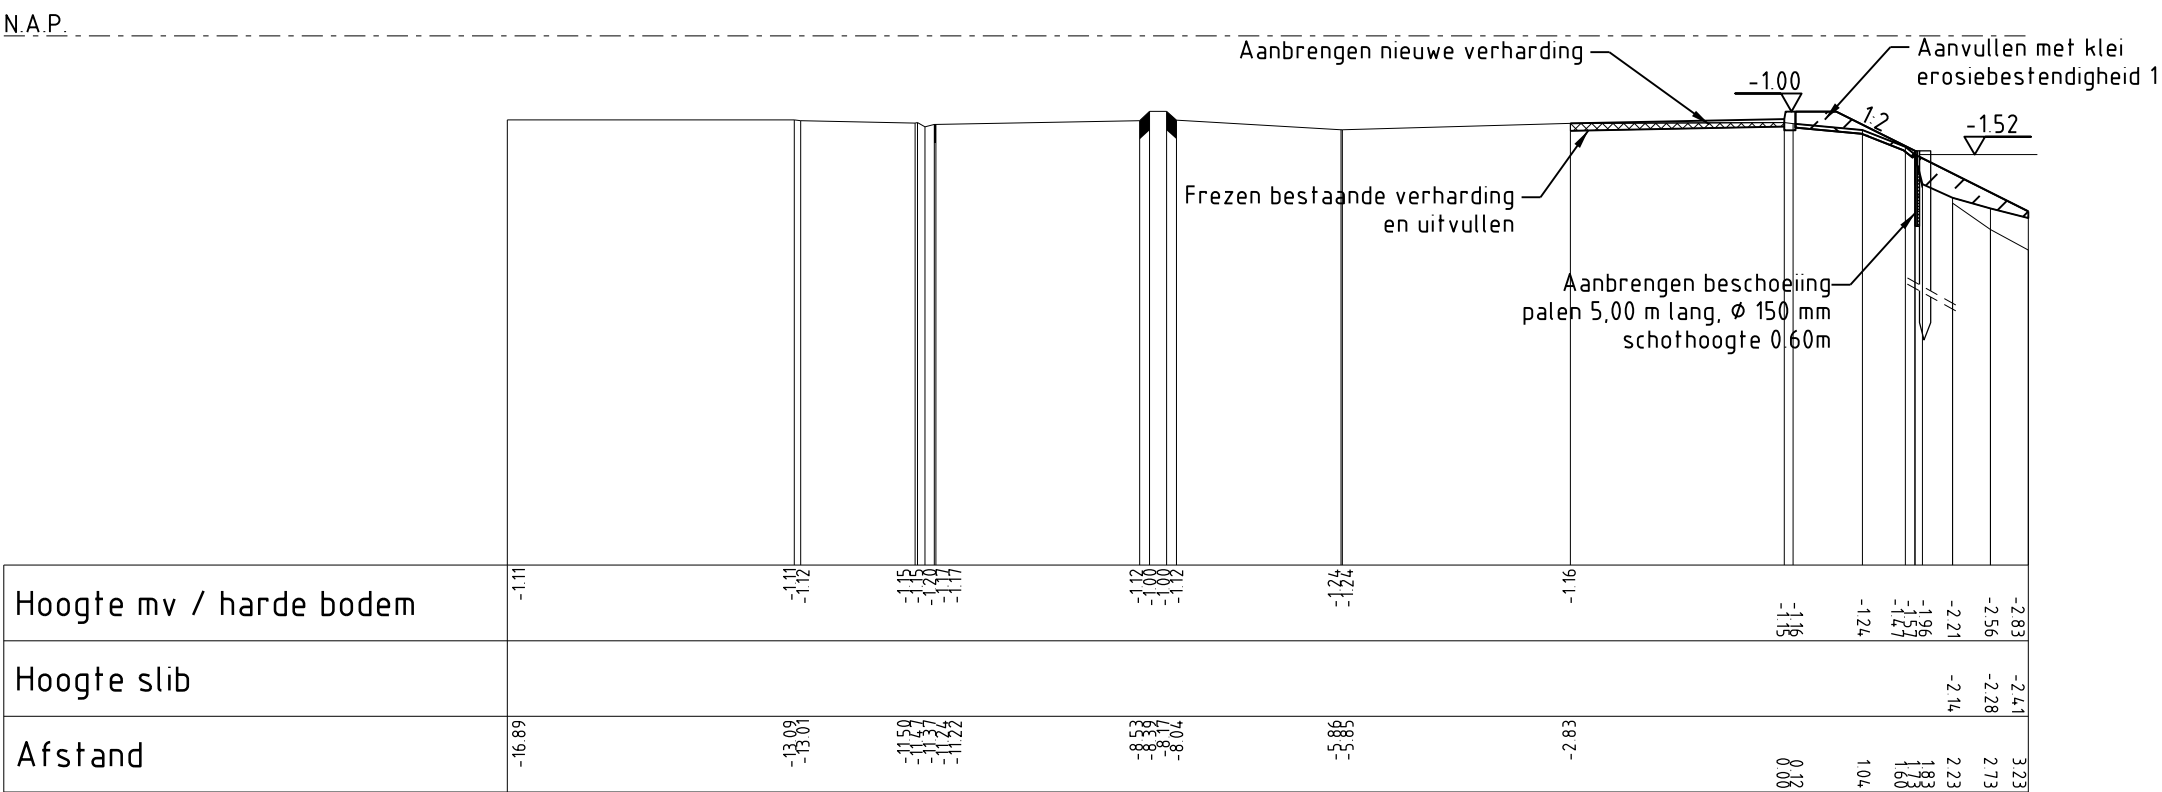

Profiel 79
Schaal 1:100

LEGENDA

Bestaande situatie


- Werkgrens
- Nr. ↑
- Bestaande situatie
- Bestaande bebouwing
- Bestaande boom (behouden)
- Bestaande hoogte

Nieuwe situatie

- Steunberm
- Nieuw te maken (talud)
- Aanleghoogte
- Asfaltverharding
- Houten damwand
- Beschoeiing
- Stalen damwand

Profielen

- Frezen maaiveld
- Aanbrengen klei erosiebestendigheid 1
- Aanbrengen klei erosiebestendigheid 2
- Aanleghoogte
- Ontwerpprofiel

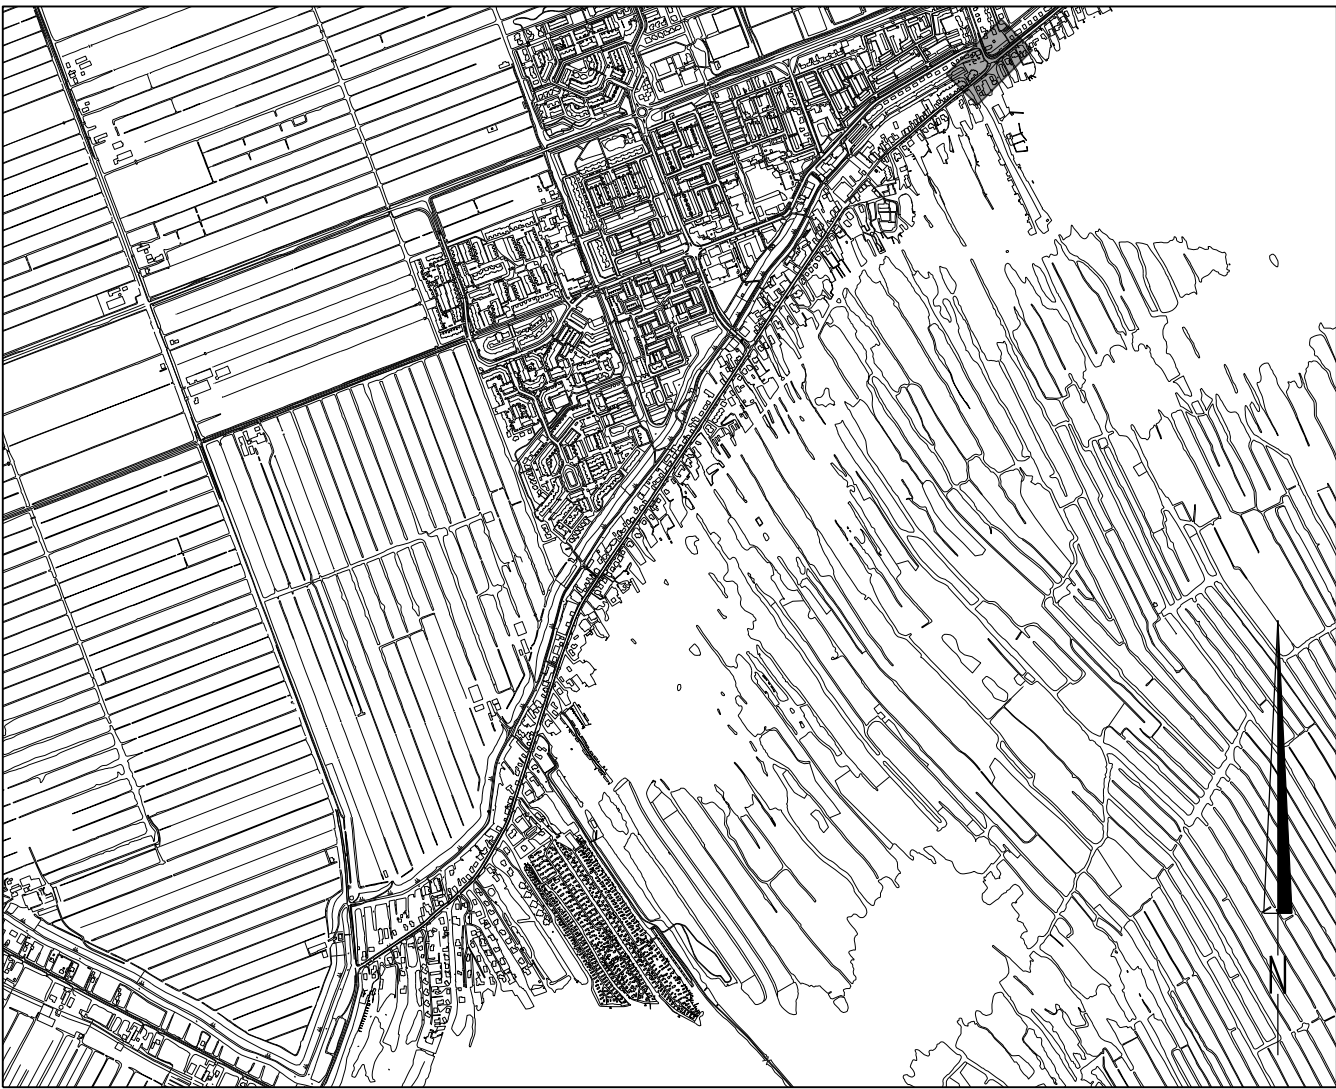

SITUATIE

Schaal 1:20.000

Maten in meters
Diameters in millimeters
Hoogtematen in meters L.o.v. N.A.P.

Bestaande situatie
Nieuwe situatie

NR	DATUM	WIJZIGING	GET.

OPDRACHTGEVER

Hoogheemraadschap van
Rijnland

TEKENAAR

PROJECTLEIDER

J. Patilaya

J.J. Wattel

GECONTROLEERD

AKKOORD

PROJECTOMSCHRIJVING
Kadeverbetering Nieuwkoop

DATUM

FORMAAT

SCHAAL

17-09-2014

A1

1:100/1:500/
1:20.000

TEKENINGNUMMER

WIJZ. NR

12180120-115

-


TEKENINGOMSCHRIJVING

Definitief ontwerp
Kadevak 006.12
Situatie en dwarsprofielen 76, 77 en 79

STATUS


Definitief




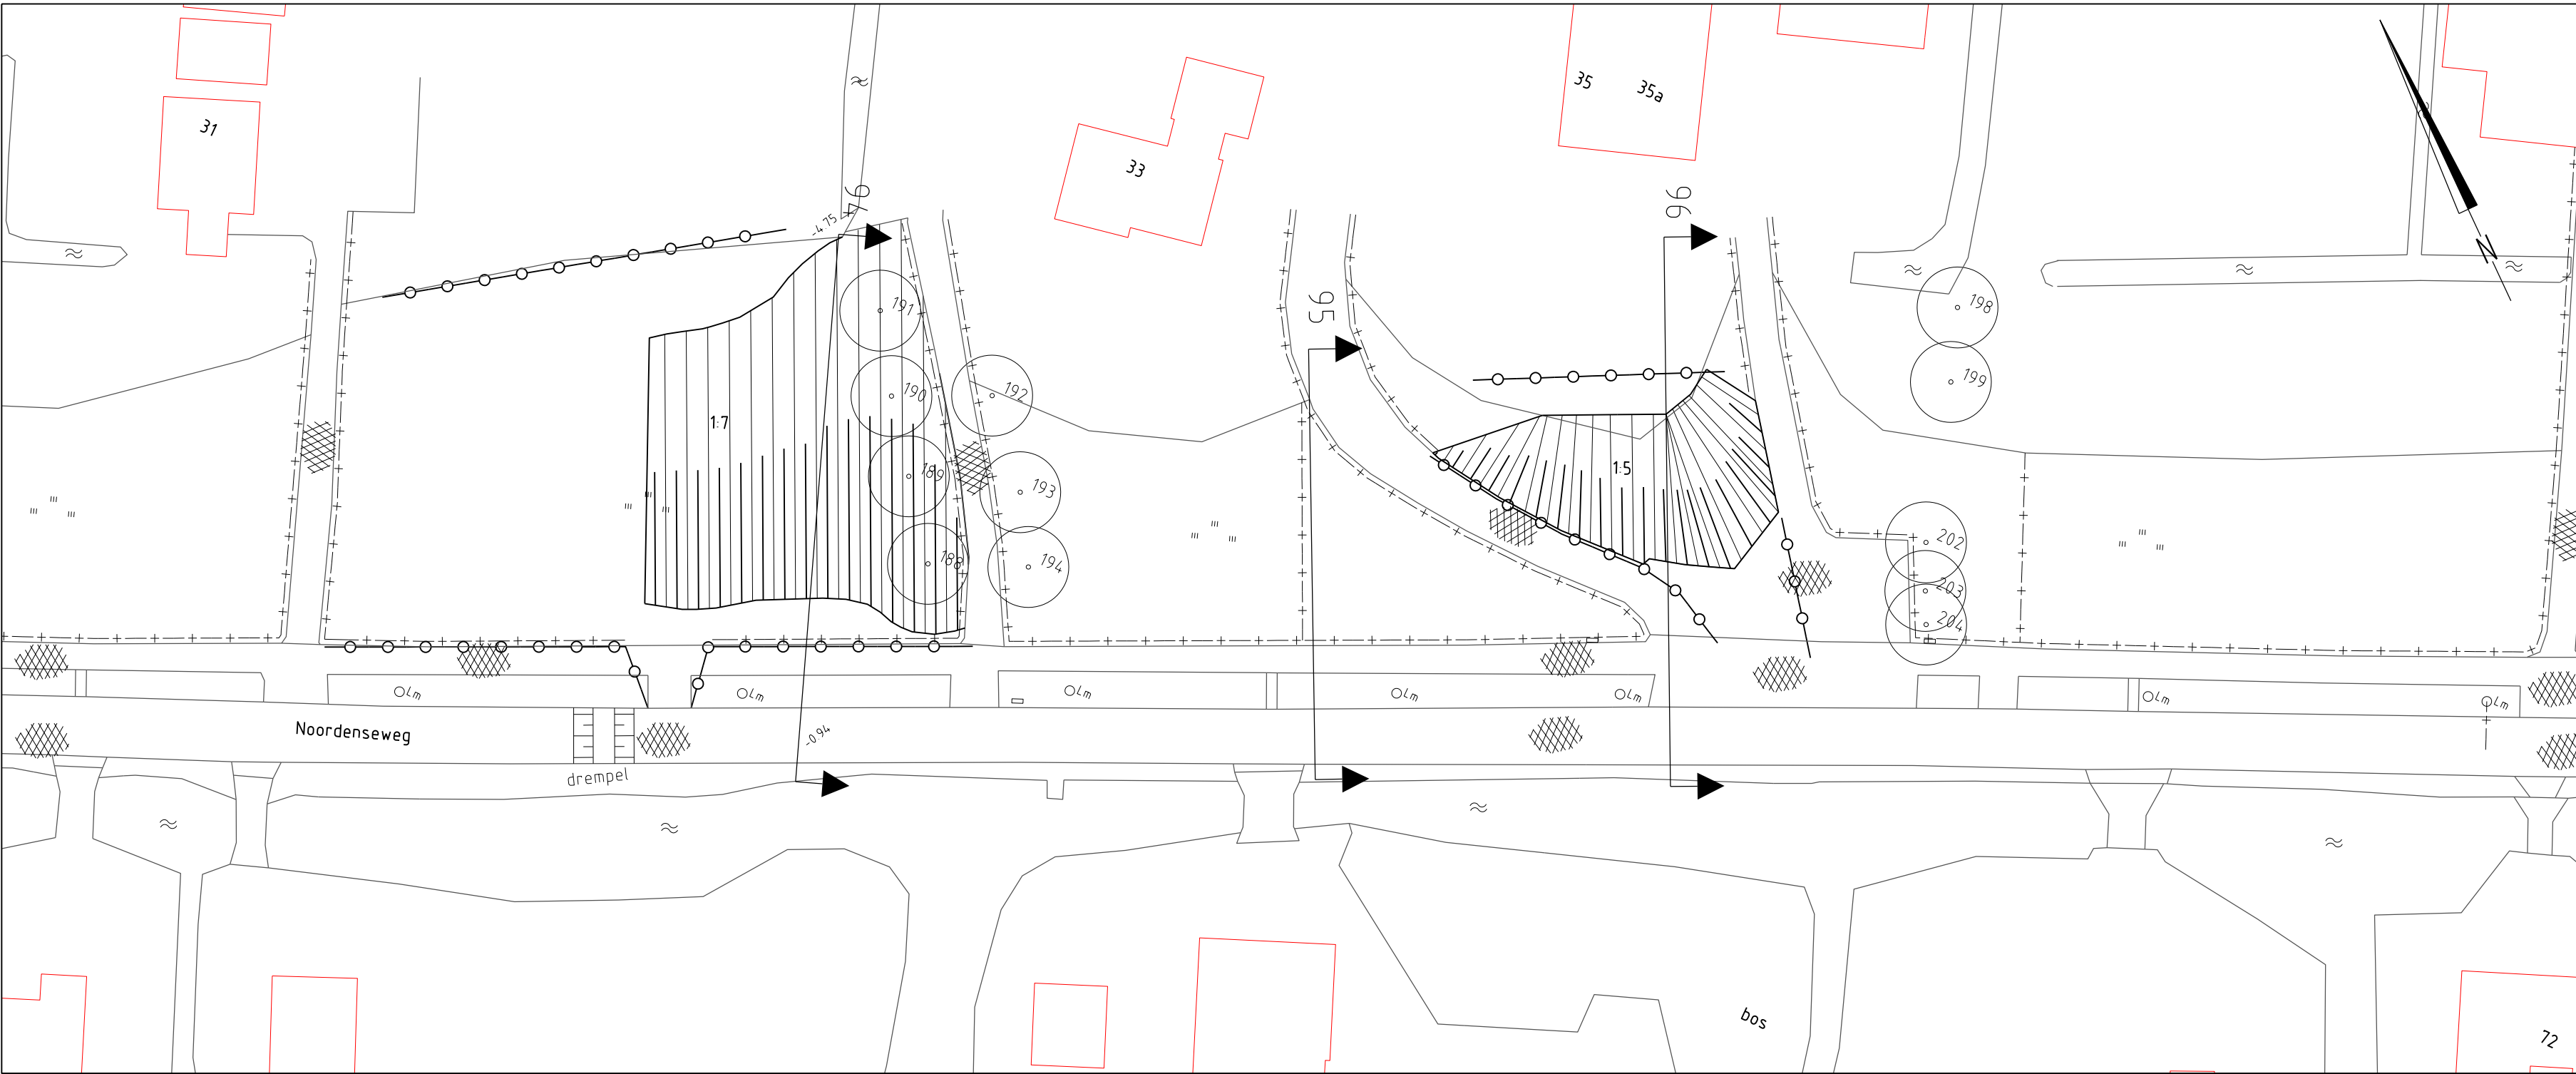


SITUATIE

Schaal 1500

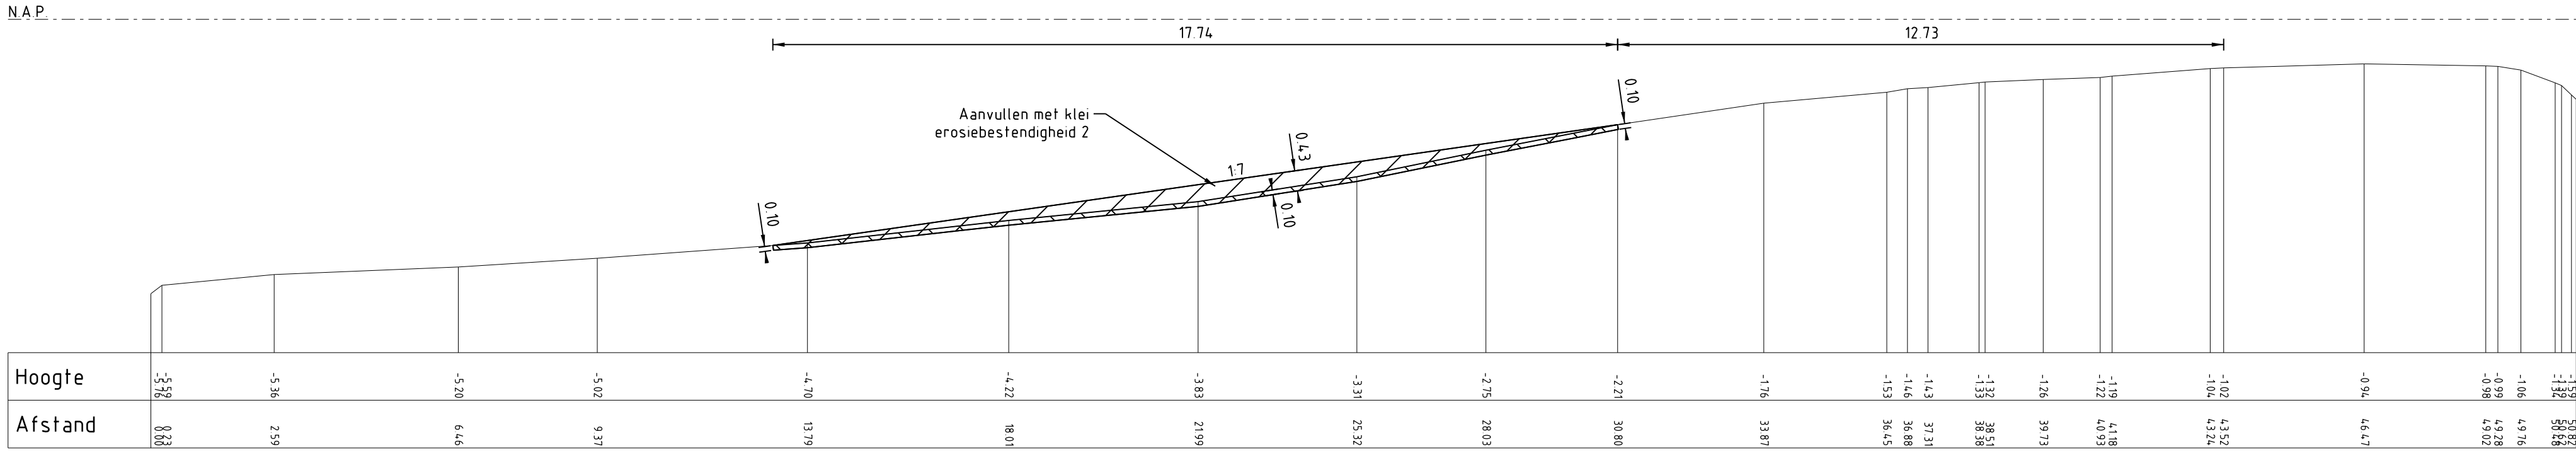


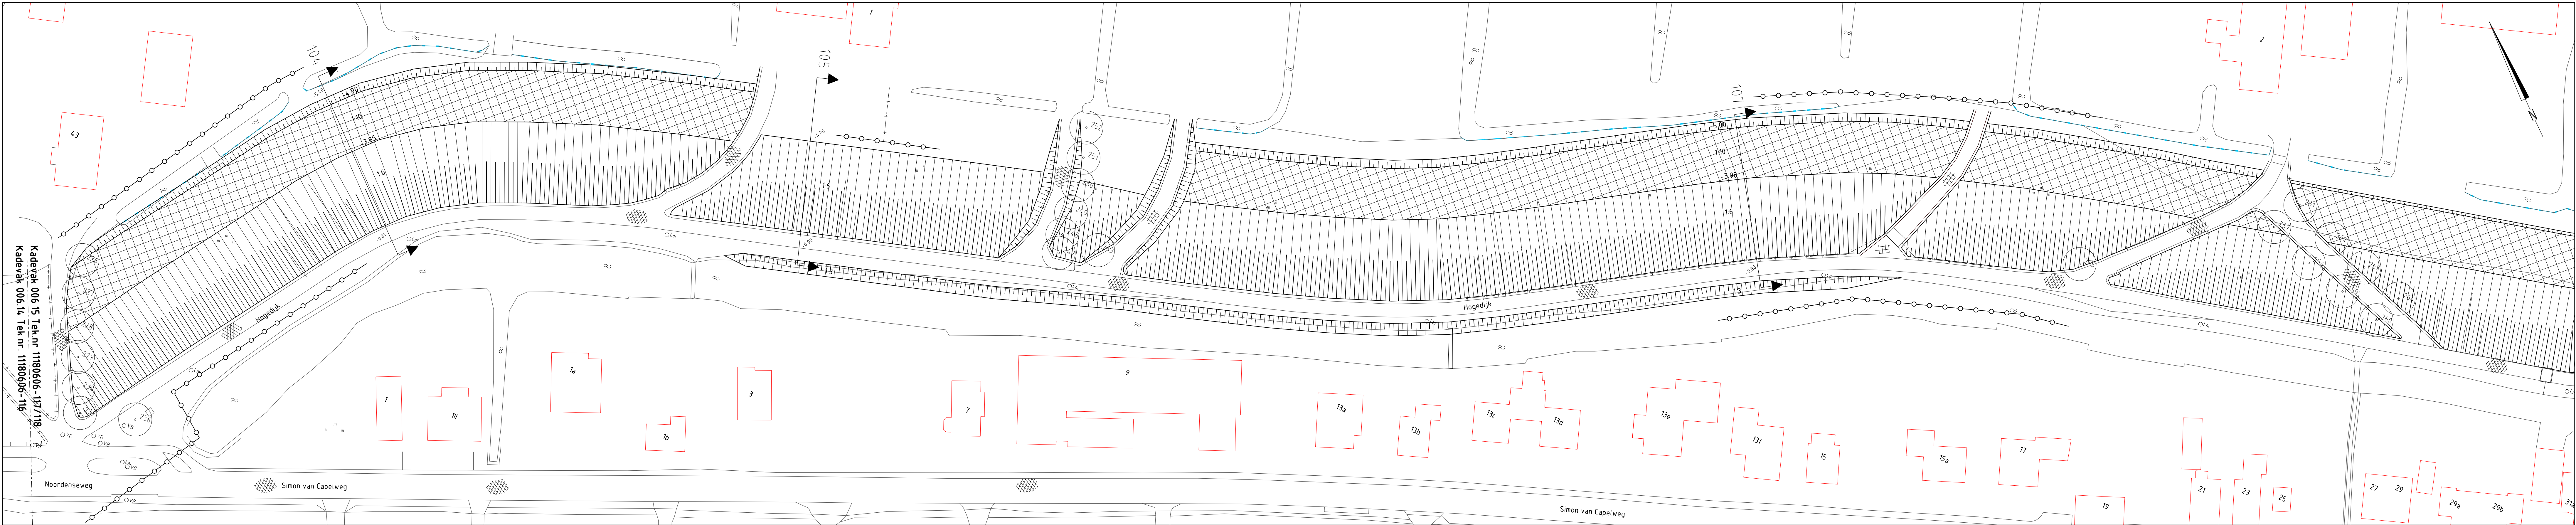

SITUATIE
Schaal 1500

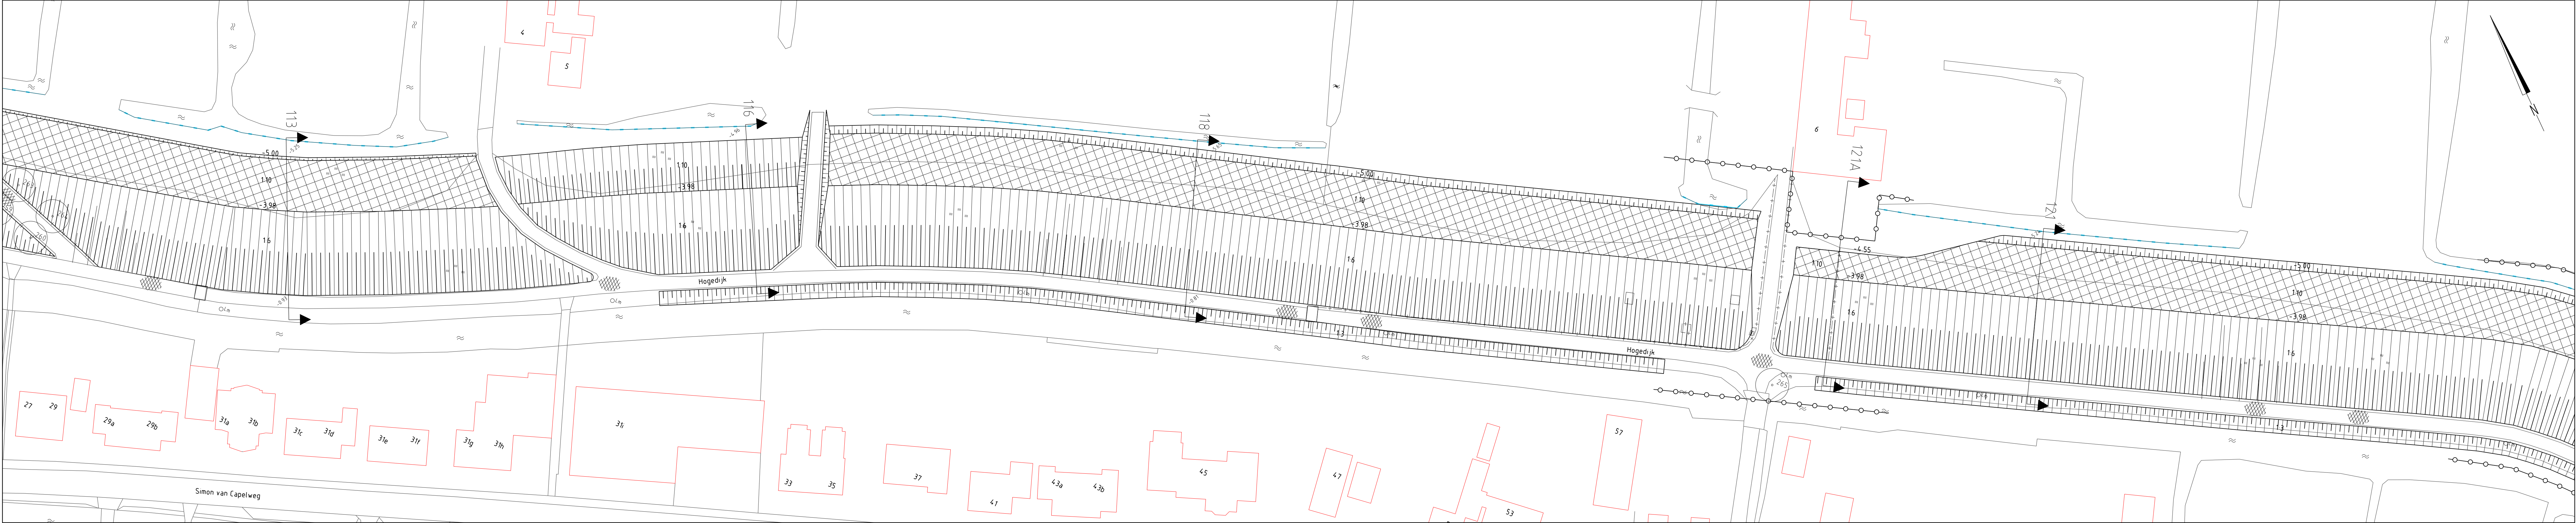


SITUATIE
Schaal 1500

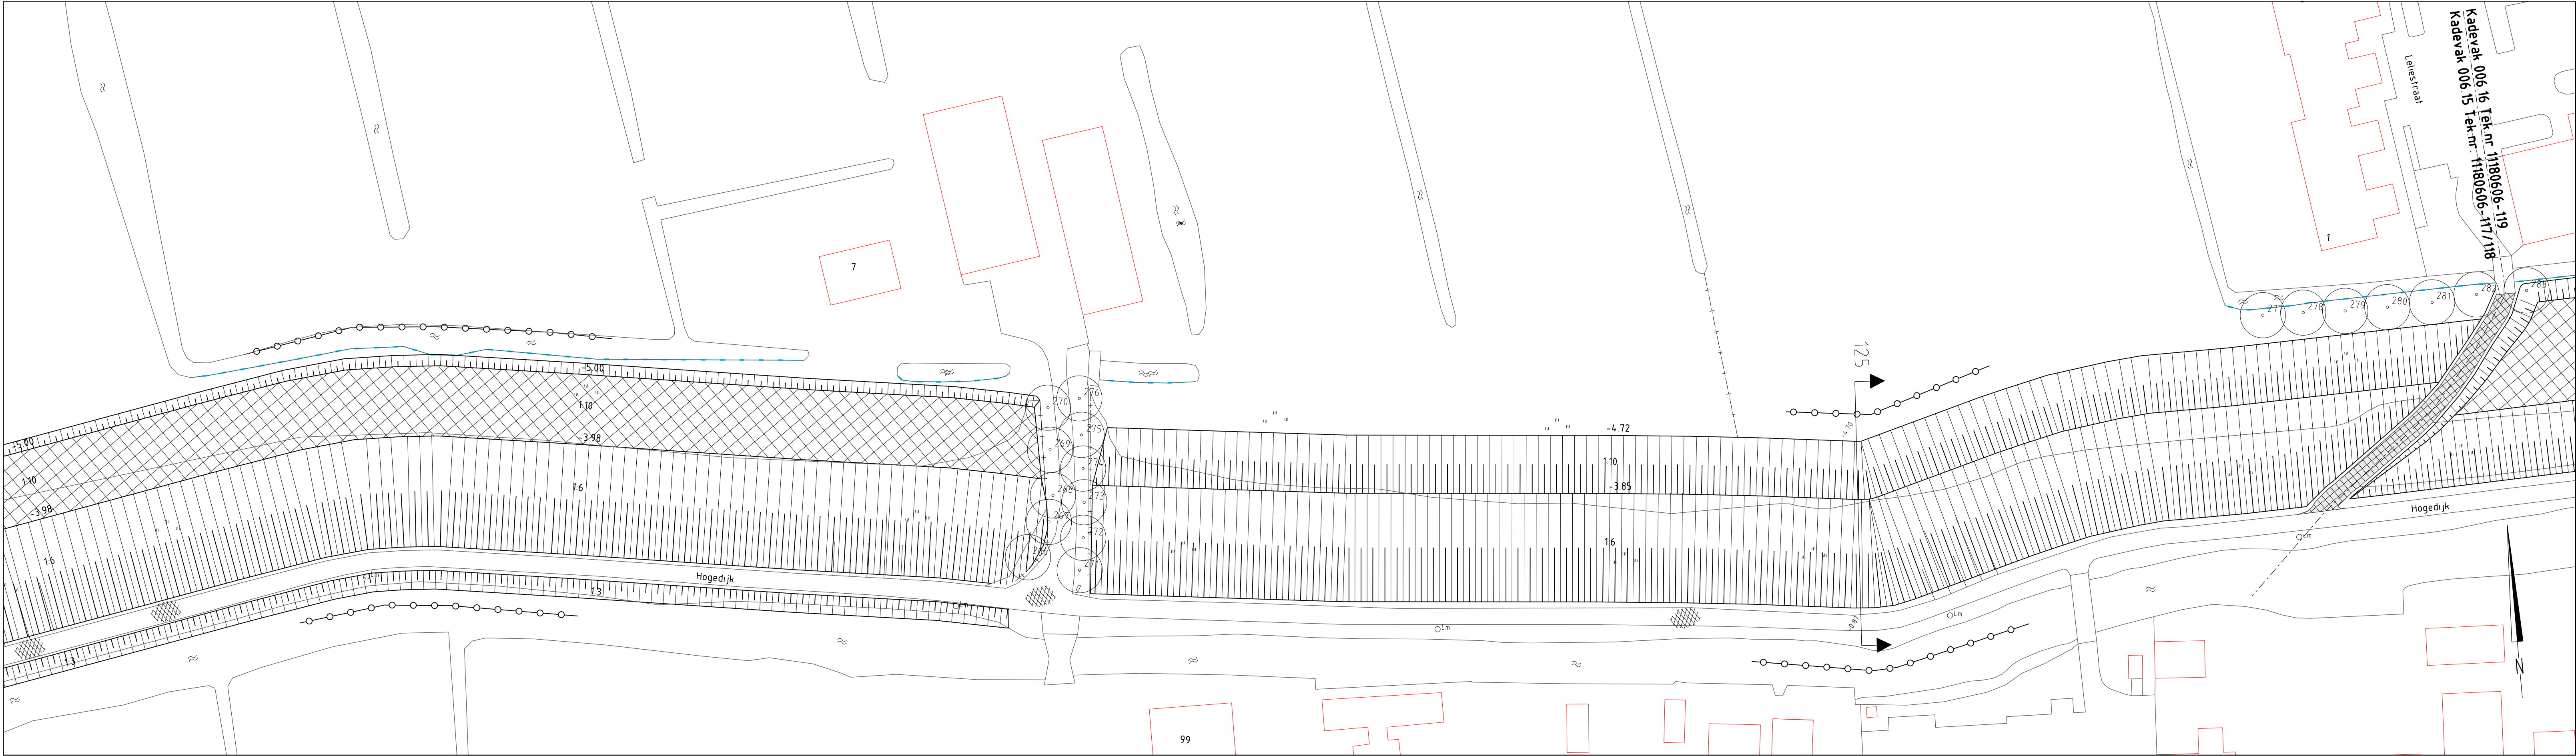

SITUATIE
Schaal 1500


- LEGENDA**
- Bestaande situatie**
- Werkgrens
 - Aanduiding doorsnede
 - Bestaande situatie
 - Bestaande bebouwing
 - Bestaande boom (behouden)
 - Bestaande hoogte


- Nieuwe situatie**
- Steenbodem
 - Nieuw te maken (latu)
 - Aantelgheoogte
 - Asfalt verharding
 - Houten danwand
 - Beschoeing
 - Stalen danwand

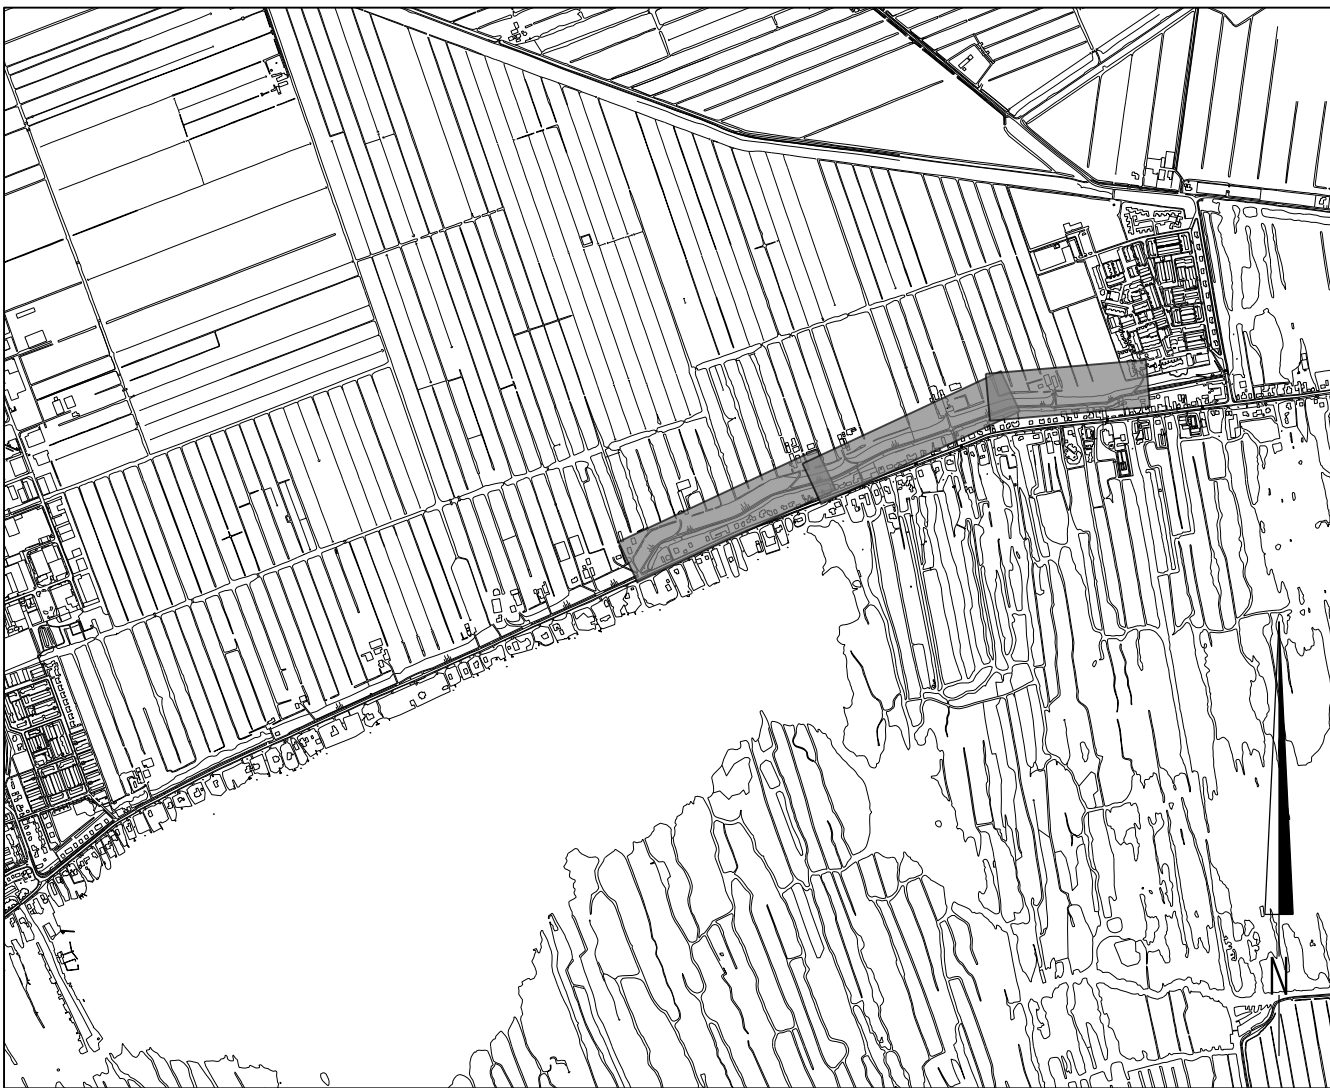

OVERZICHT
Schaal 1:20.000


Maten in meters			Diameters in millimeters			Filenaam NC12180120-01.dgn			
Hoogtematen in meters t.o.v. N.A.P.									
NR		DATUM		VULZIJNING		GET.			
OPDRACHTGEVER				Hoogheemraadschap van Rijnland		TEKENAAR J. P. Lattila		PROJECTLEIDER J.J. Wastel	
PROJECTOMSCHRIJVING Kadeverbetering Nieuwkoop				DEONTOLIEDE		AARDOOD		SCHAALEN 1:5000 1:2000	
TEKENINGOMSCHRIJVING Definitief ontwerp Kadevaak 006.15 Situatie				TEKENINGNUMMER 12180120-117		WIJZ.NR -			
STATUS Definitief				Blad 1 van 2					

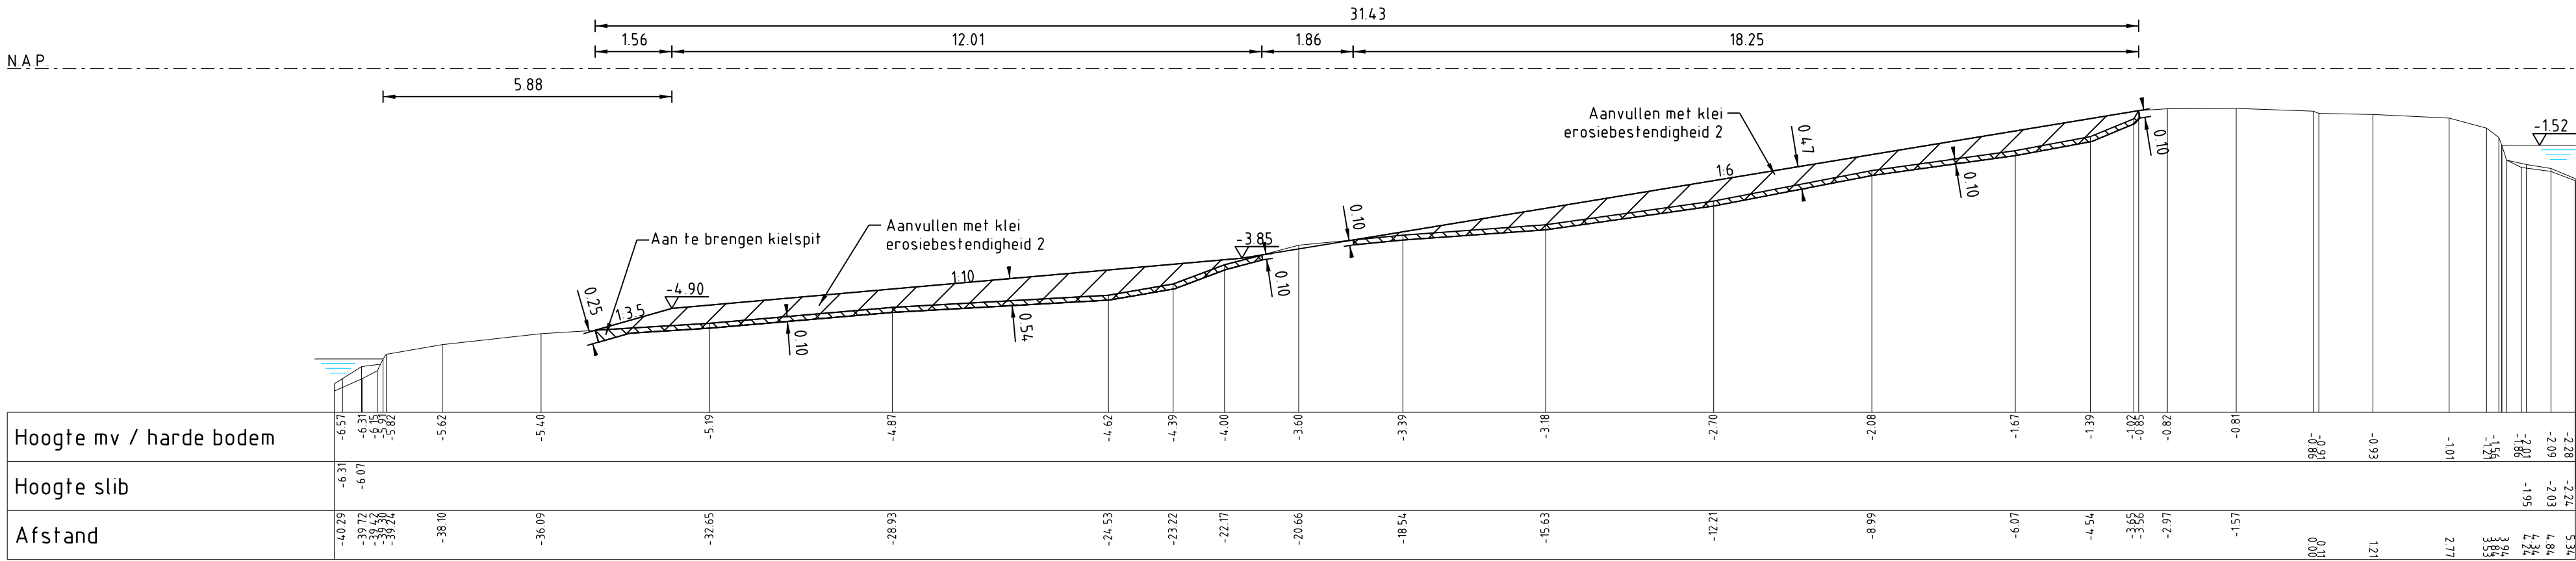

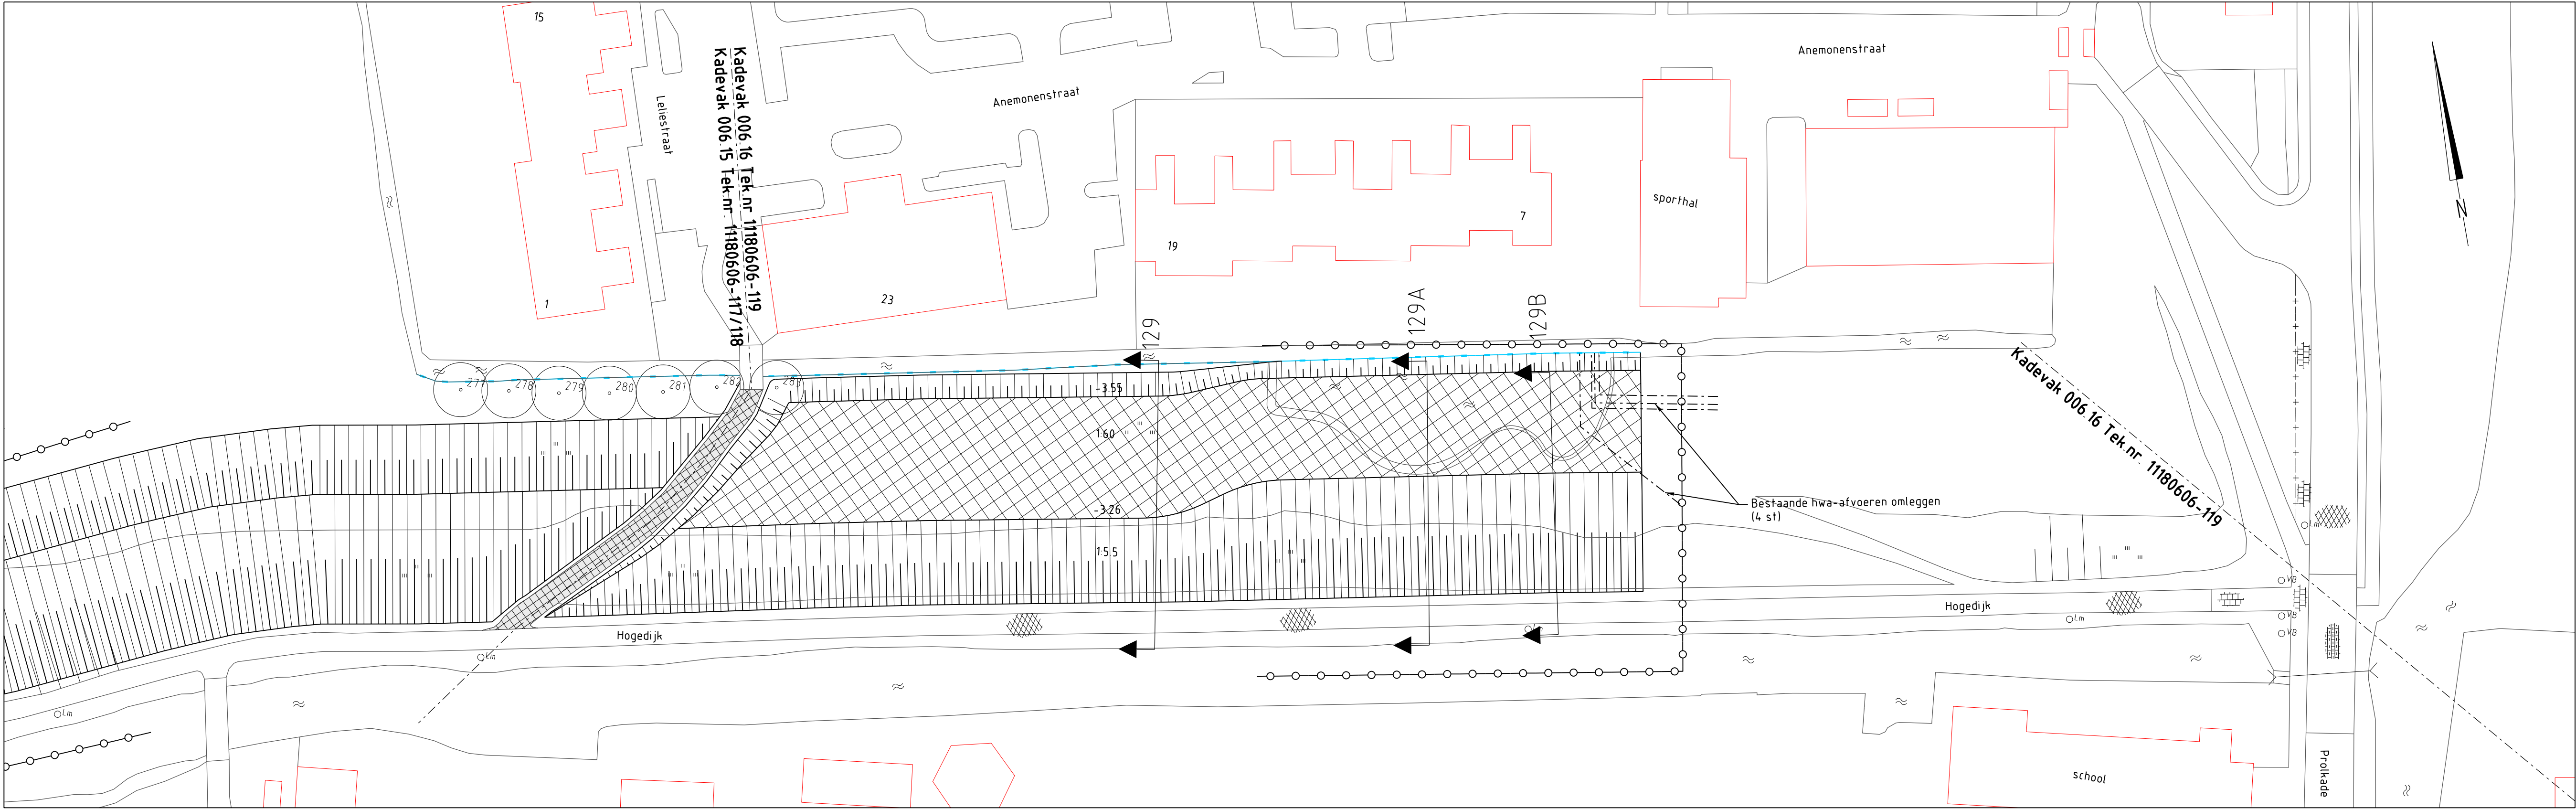


SITUATIE

Schaal 1:100

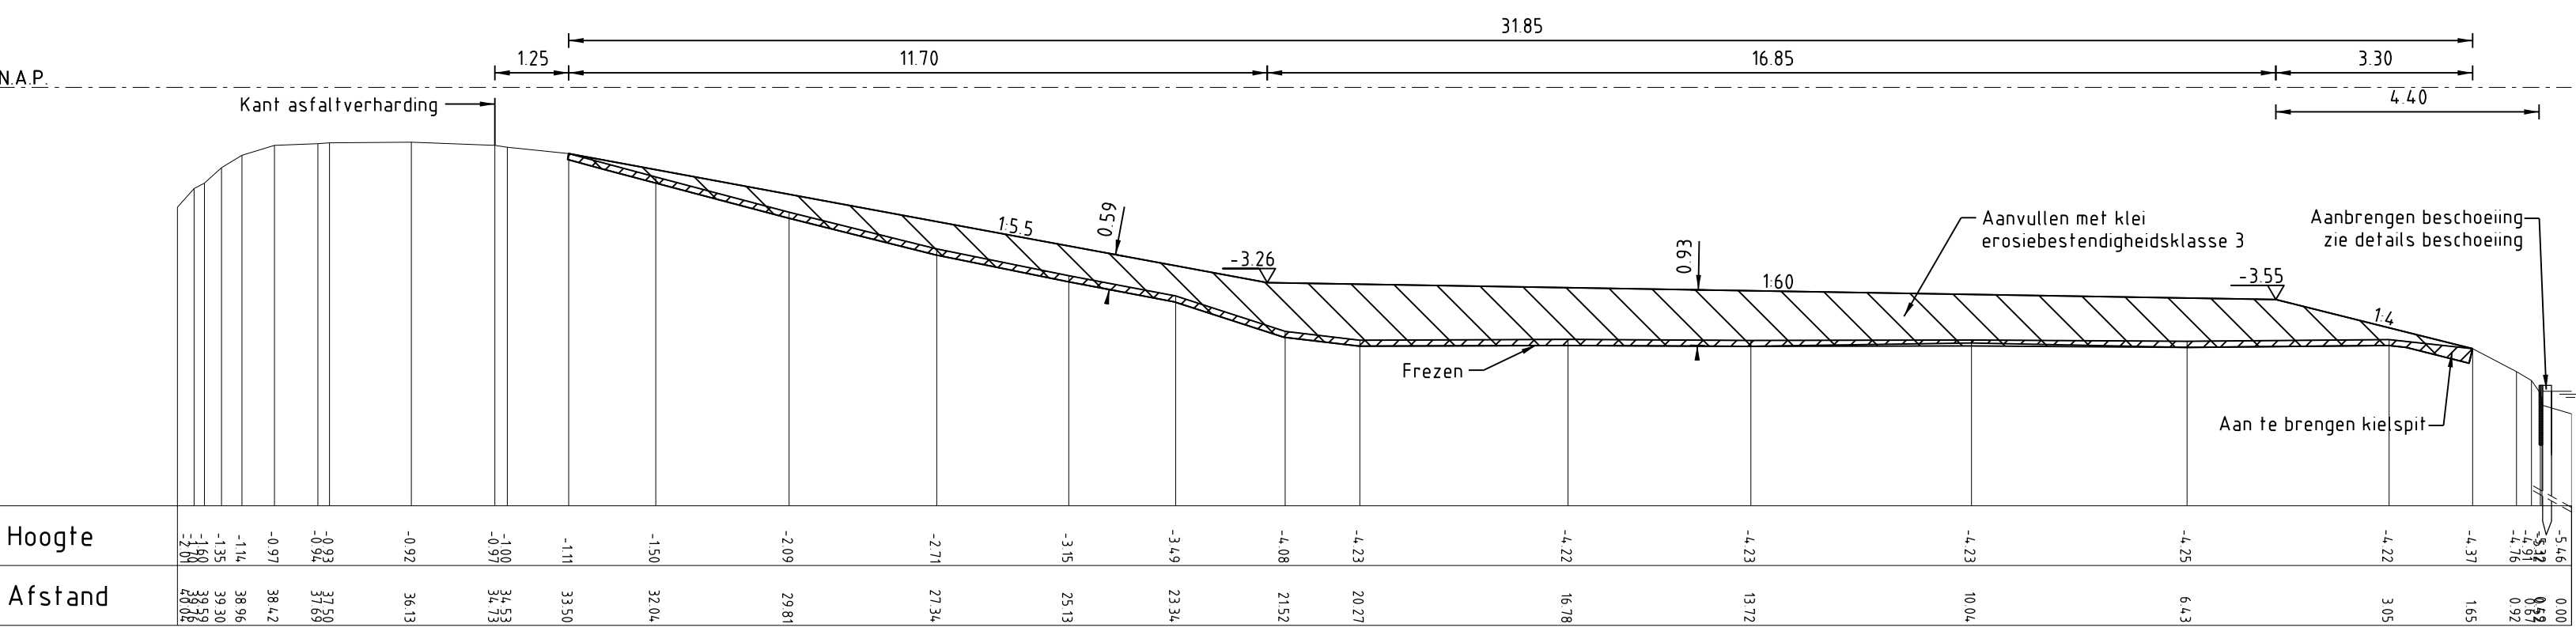


DWARSPROFIEL 129 (FASE 1)

Schaal 1:100

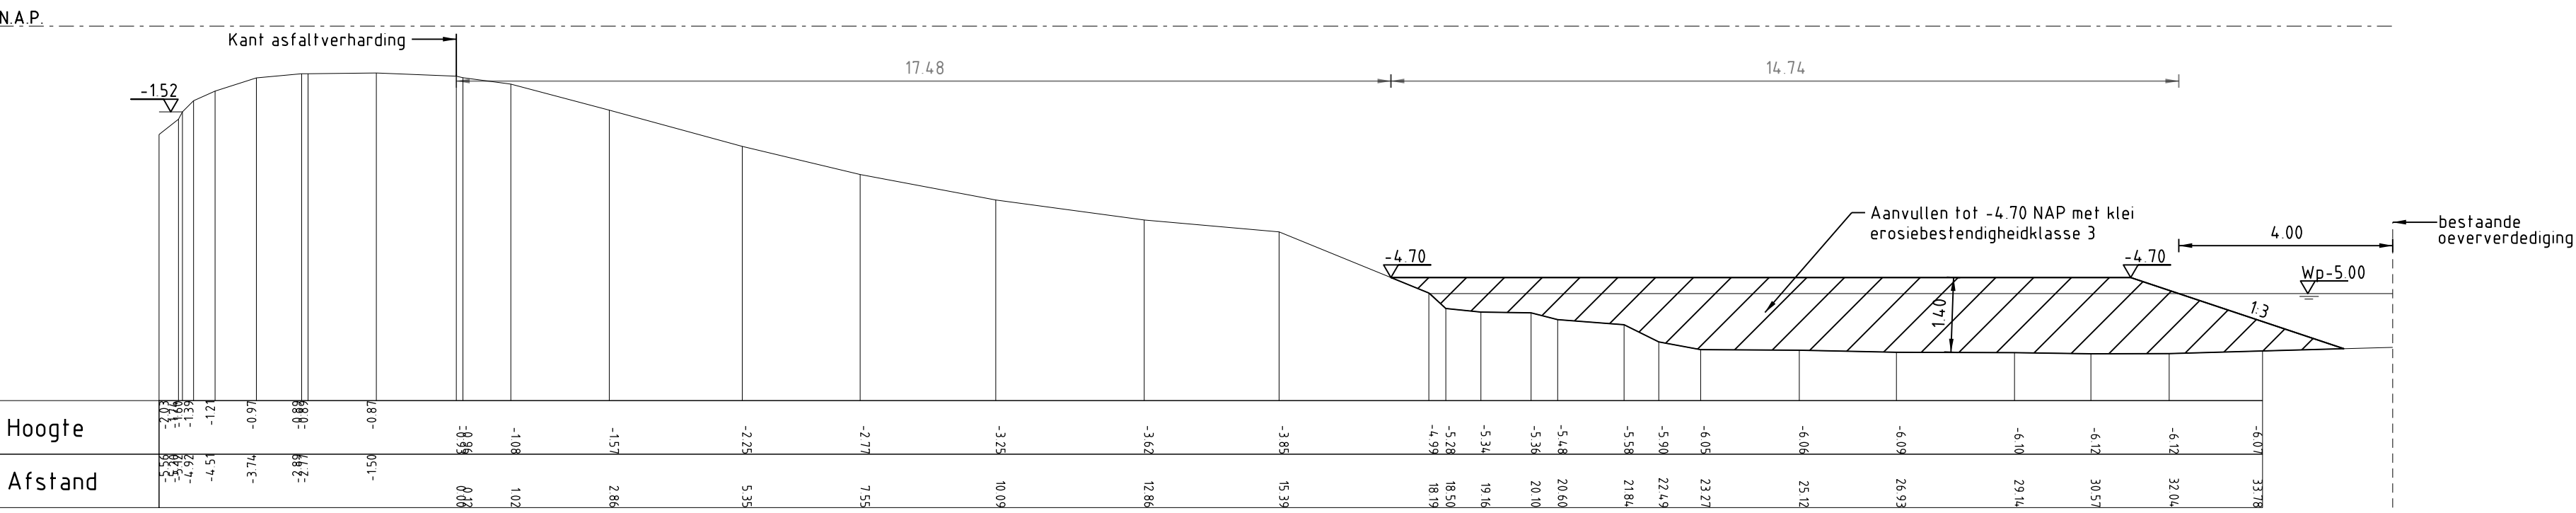


DWARSPROFIEL 129A (FASE 1)

Schaal 1:100

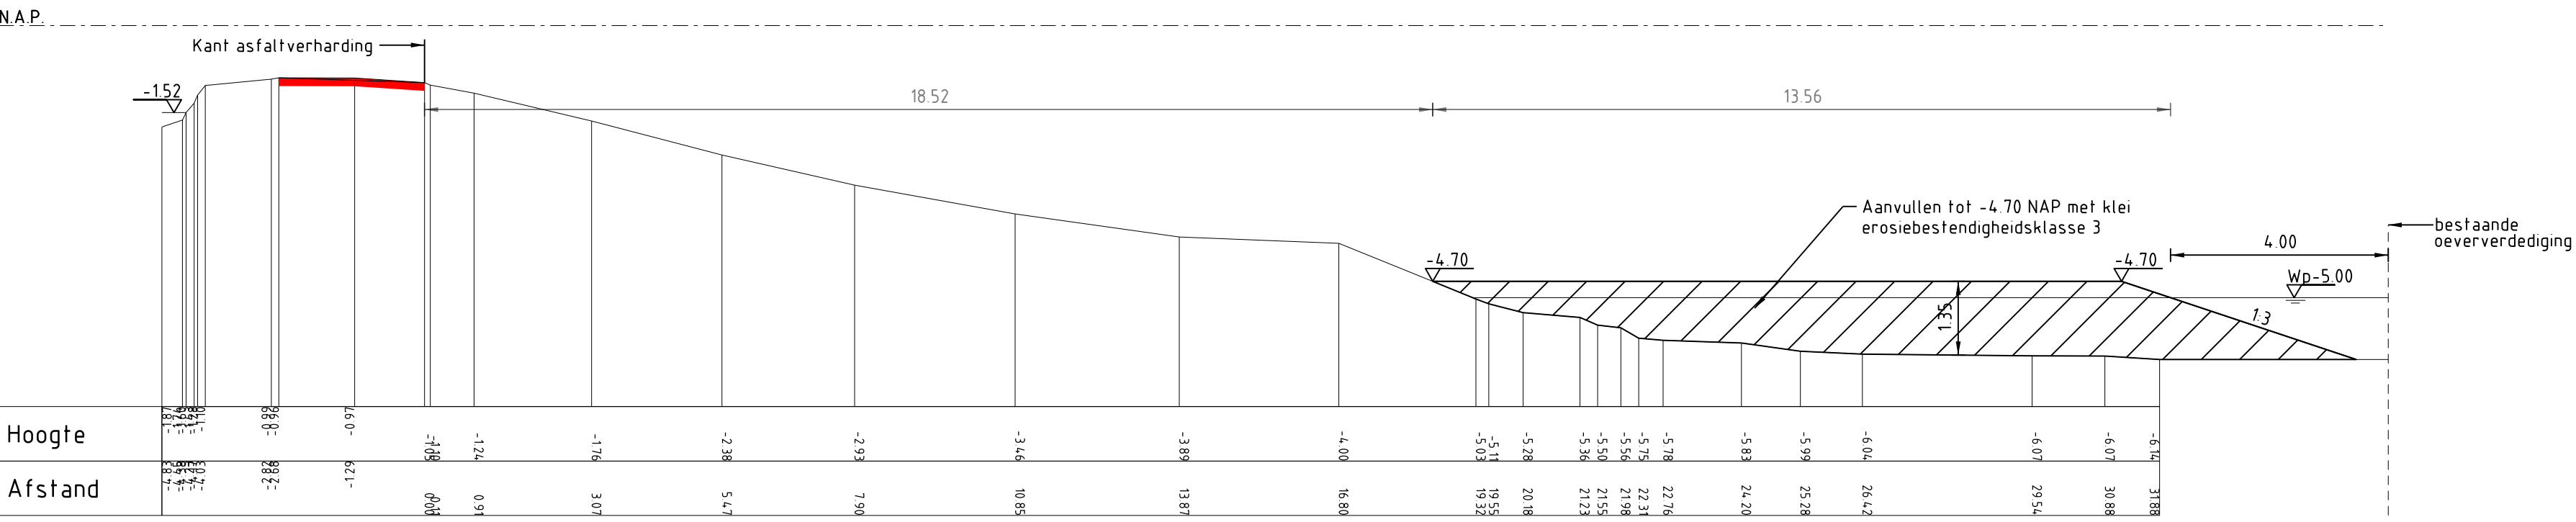


DWARSPROFIEL 129B (FASE 1)

Schaal 1:100

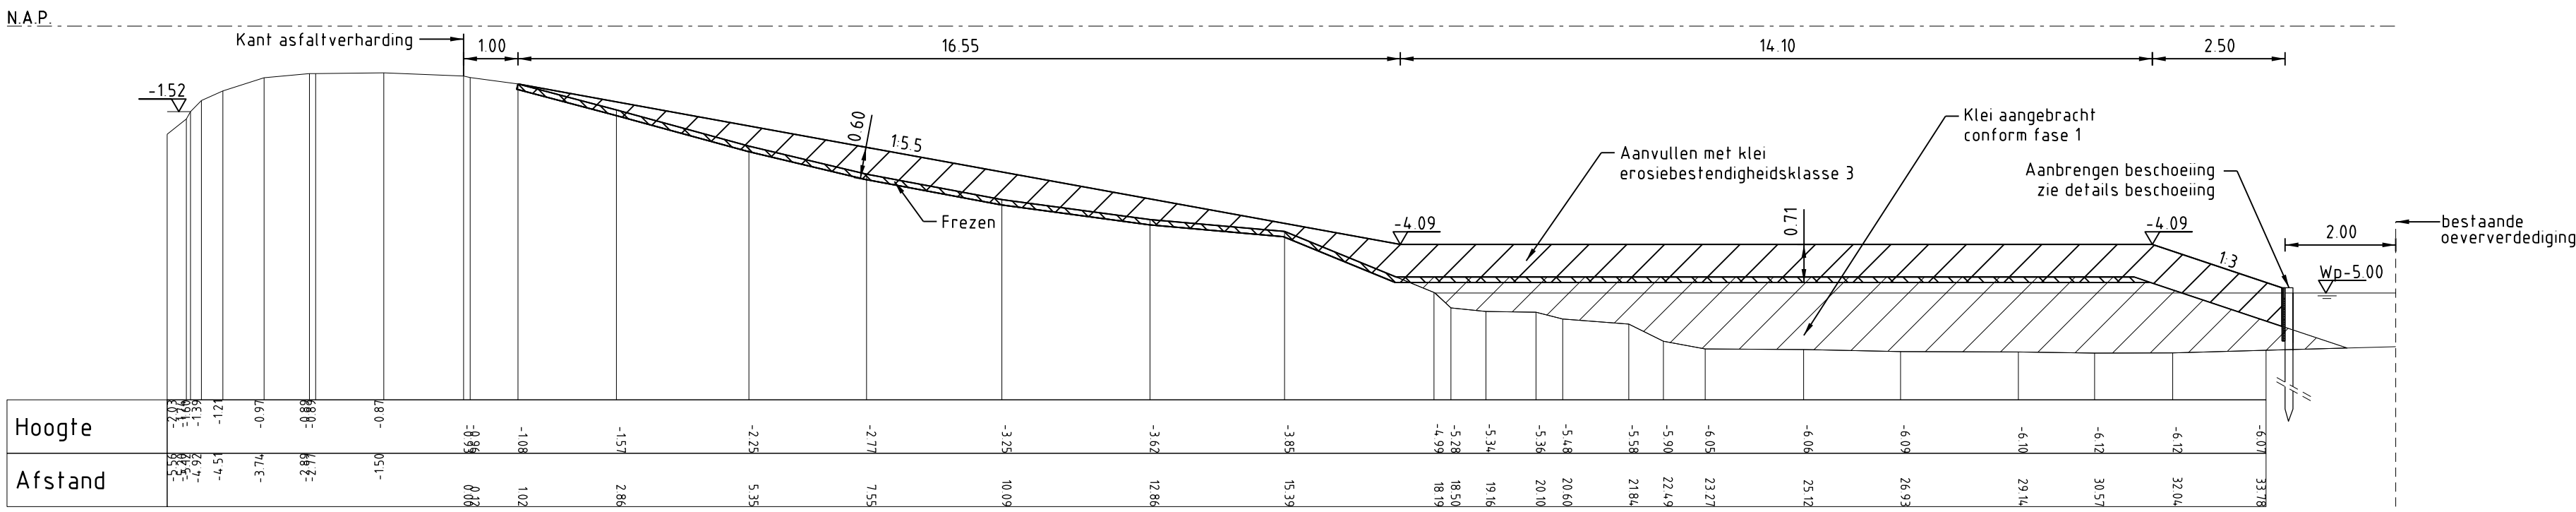

DWARSPROFIEL 129A (FASE 2)

Schaal 1:100

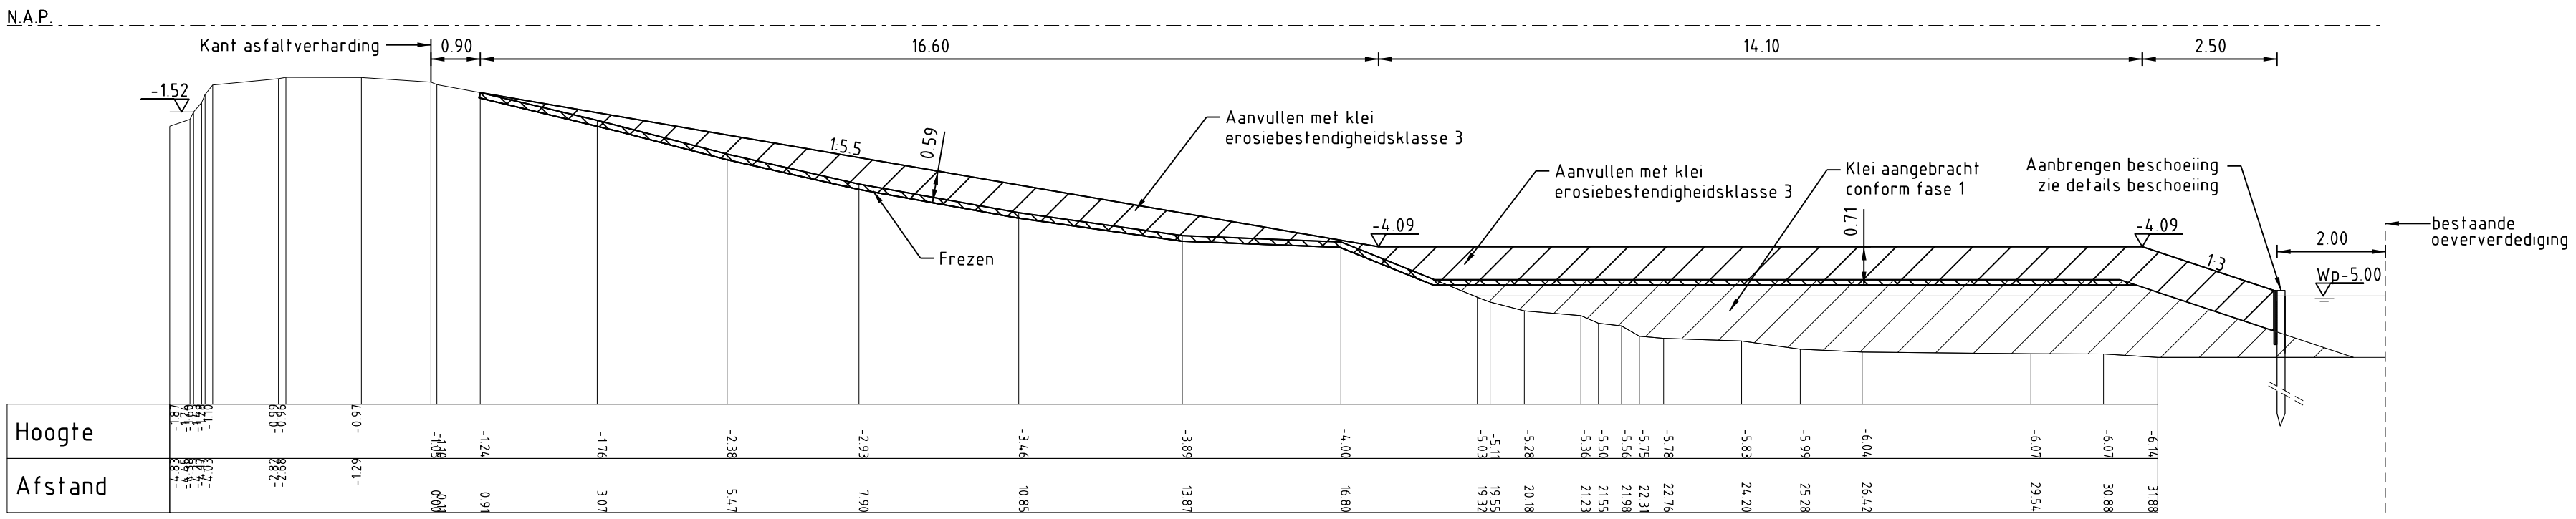

DWARSPROFIEL 129B (FASE 2)

Schaal 1:100


LEGENDA

Bestaande situatie

- Werkgrens
- Aanduiding doorsnede
- Bestaande situatie
- Bestaande bebouwing
- Bestaande boom (behouden)
- Bestaande hoogte

Nieuwe situatie

- Steenbom
- Nieuw te maken (falud)
- Aanleghoogte
- Asfaltverharding
- Houten damwand
- Beschoeiing
- Stalen damwand
- Frezen maaiveld
- Aanbrengen klei erosiebestendigheid 1
- Aanbrengen klei erosiebestendigheid 3
- Aanleghoogte
- Ontwerpssituatie

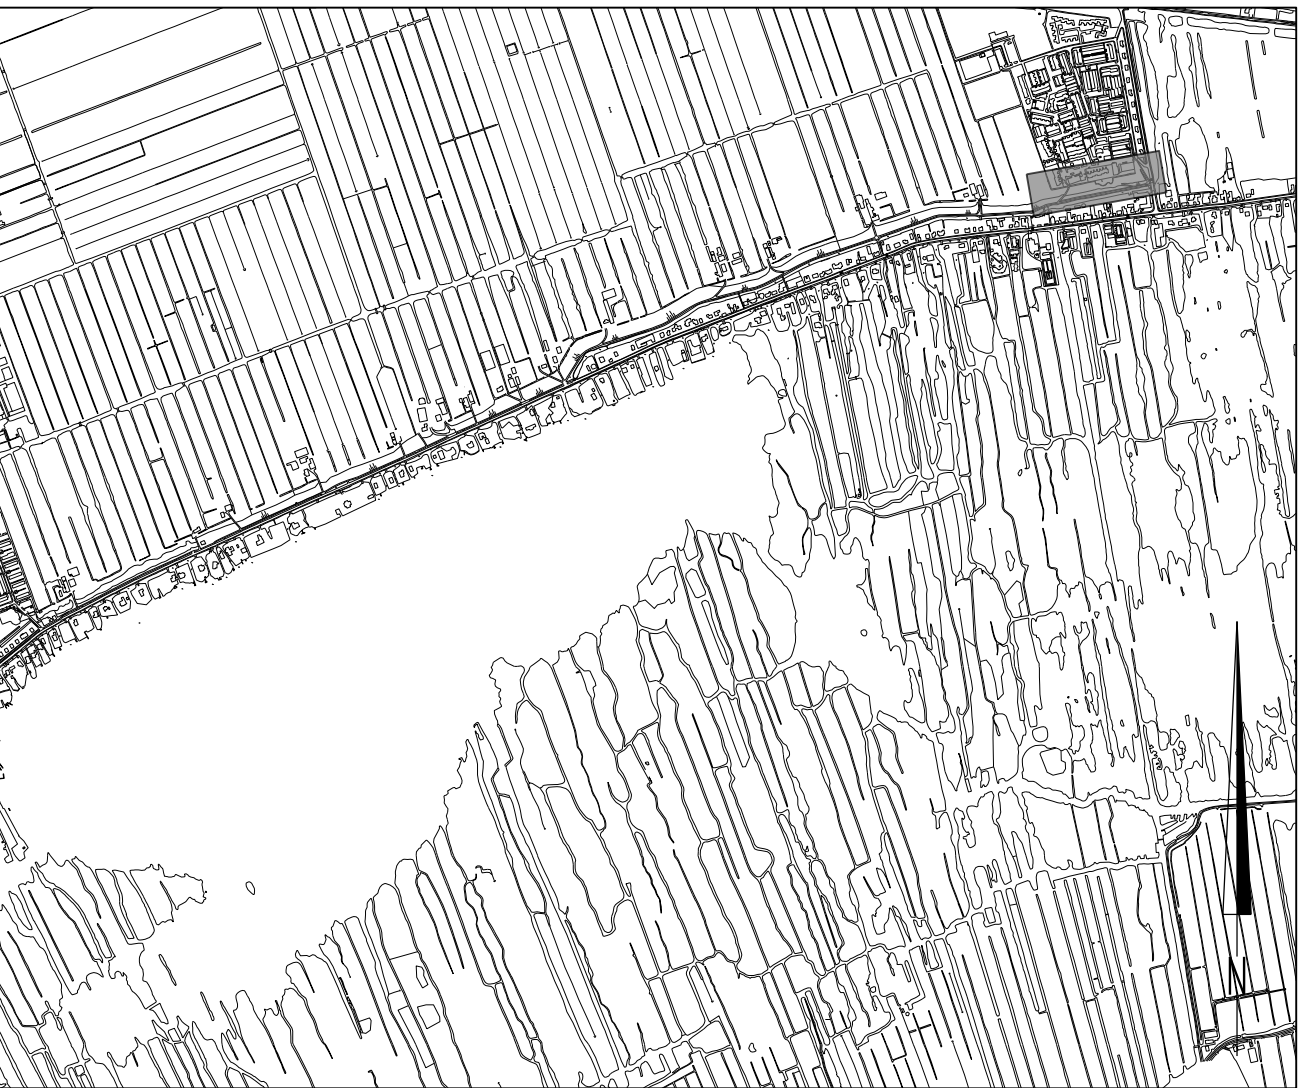

OVERZICHT

Schaal 1:20.000

Maten in meters
Diameters in millimeters
Hoogtematen in meters t.o.v. N.A.P.

Bestaande situatie
Nieuwe situatie

NR DATUM WILDOING GET

OPDRACHTGEVER
Hoogheemraadschap van Rijnland
TEKENAAR
J. P. de Vries
PROJECTLEIDER
J. J. W. de Vries


PROJECTOMSCHRIJVING
Kadewak Nieuwkoop
DATUM
17-09-2014
FORMAAT
A0
SCHAL
1:1000/1:500/1:20.000

TEKENINGOMSCHRIJVING
Definitief ontwerp
Kadewak 006.16
Situatie en dwarsprofielen 129A en 129B
TEKENINGNUMMER
12180120-119

STATUS
Definitief



DETAILS BESCHOEIING

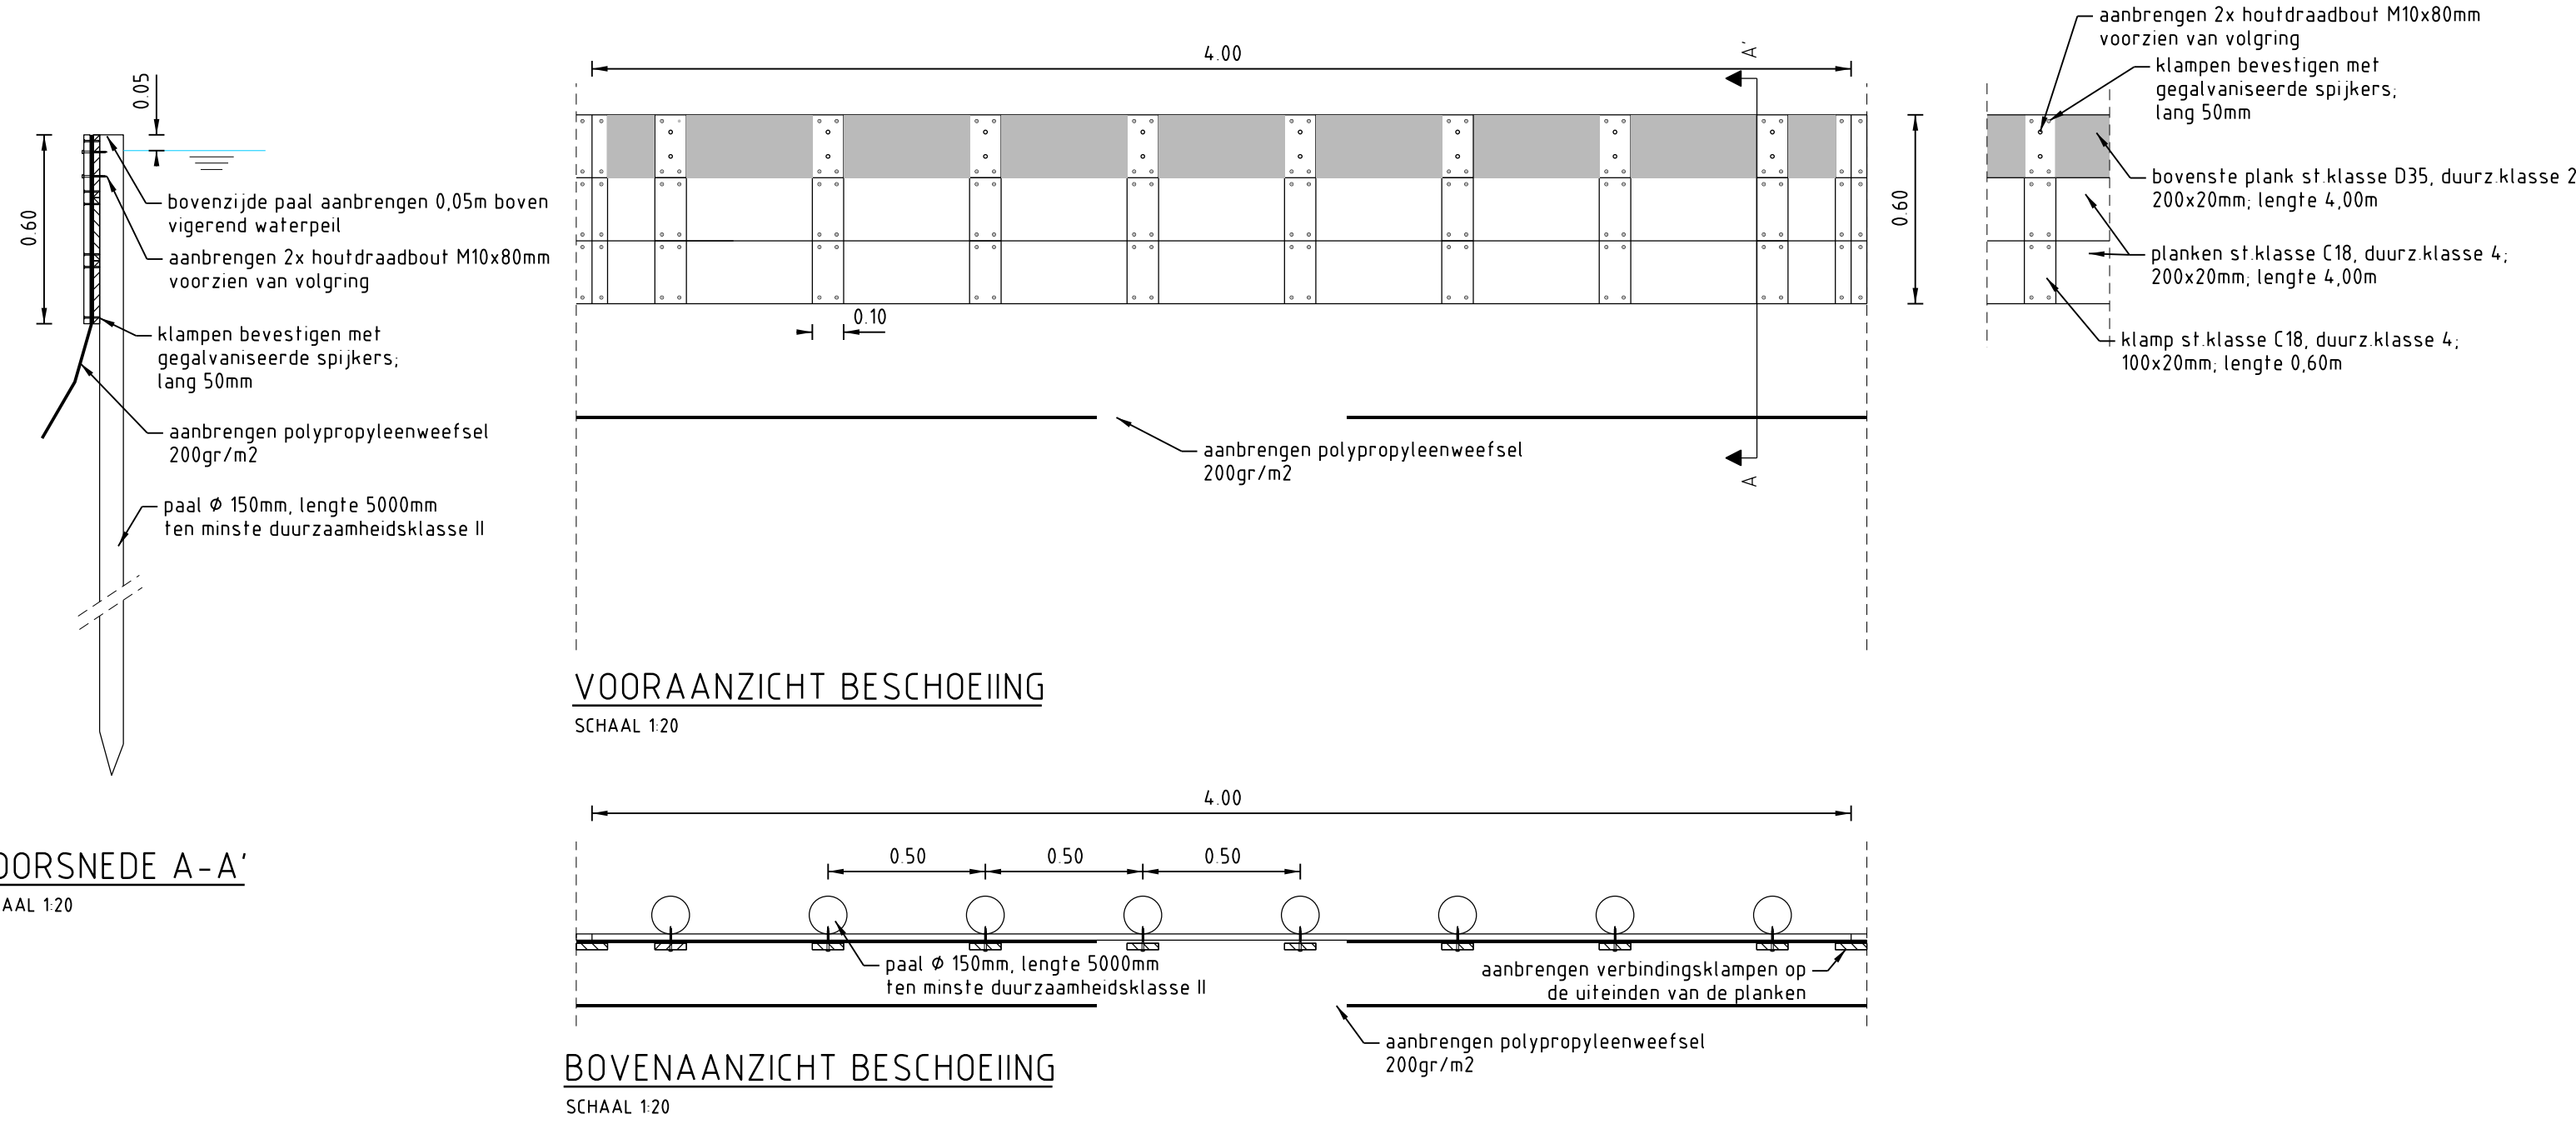


DOORSNEDE A-A'
SCHAAL 120

VOORAANZICHT BESCHOEIING
SCHAAL 120

BOVENAANZICHT BESCHOEIING
SCHAAL 120

DETAILS HOUTEN DAMWAND

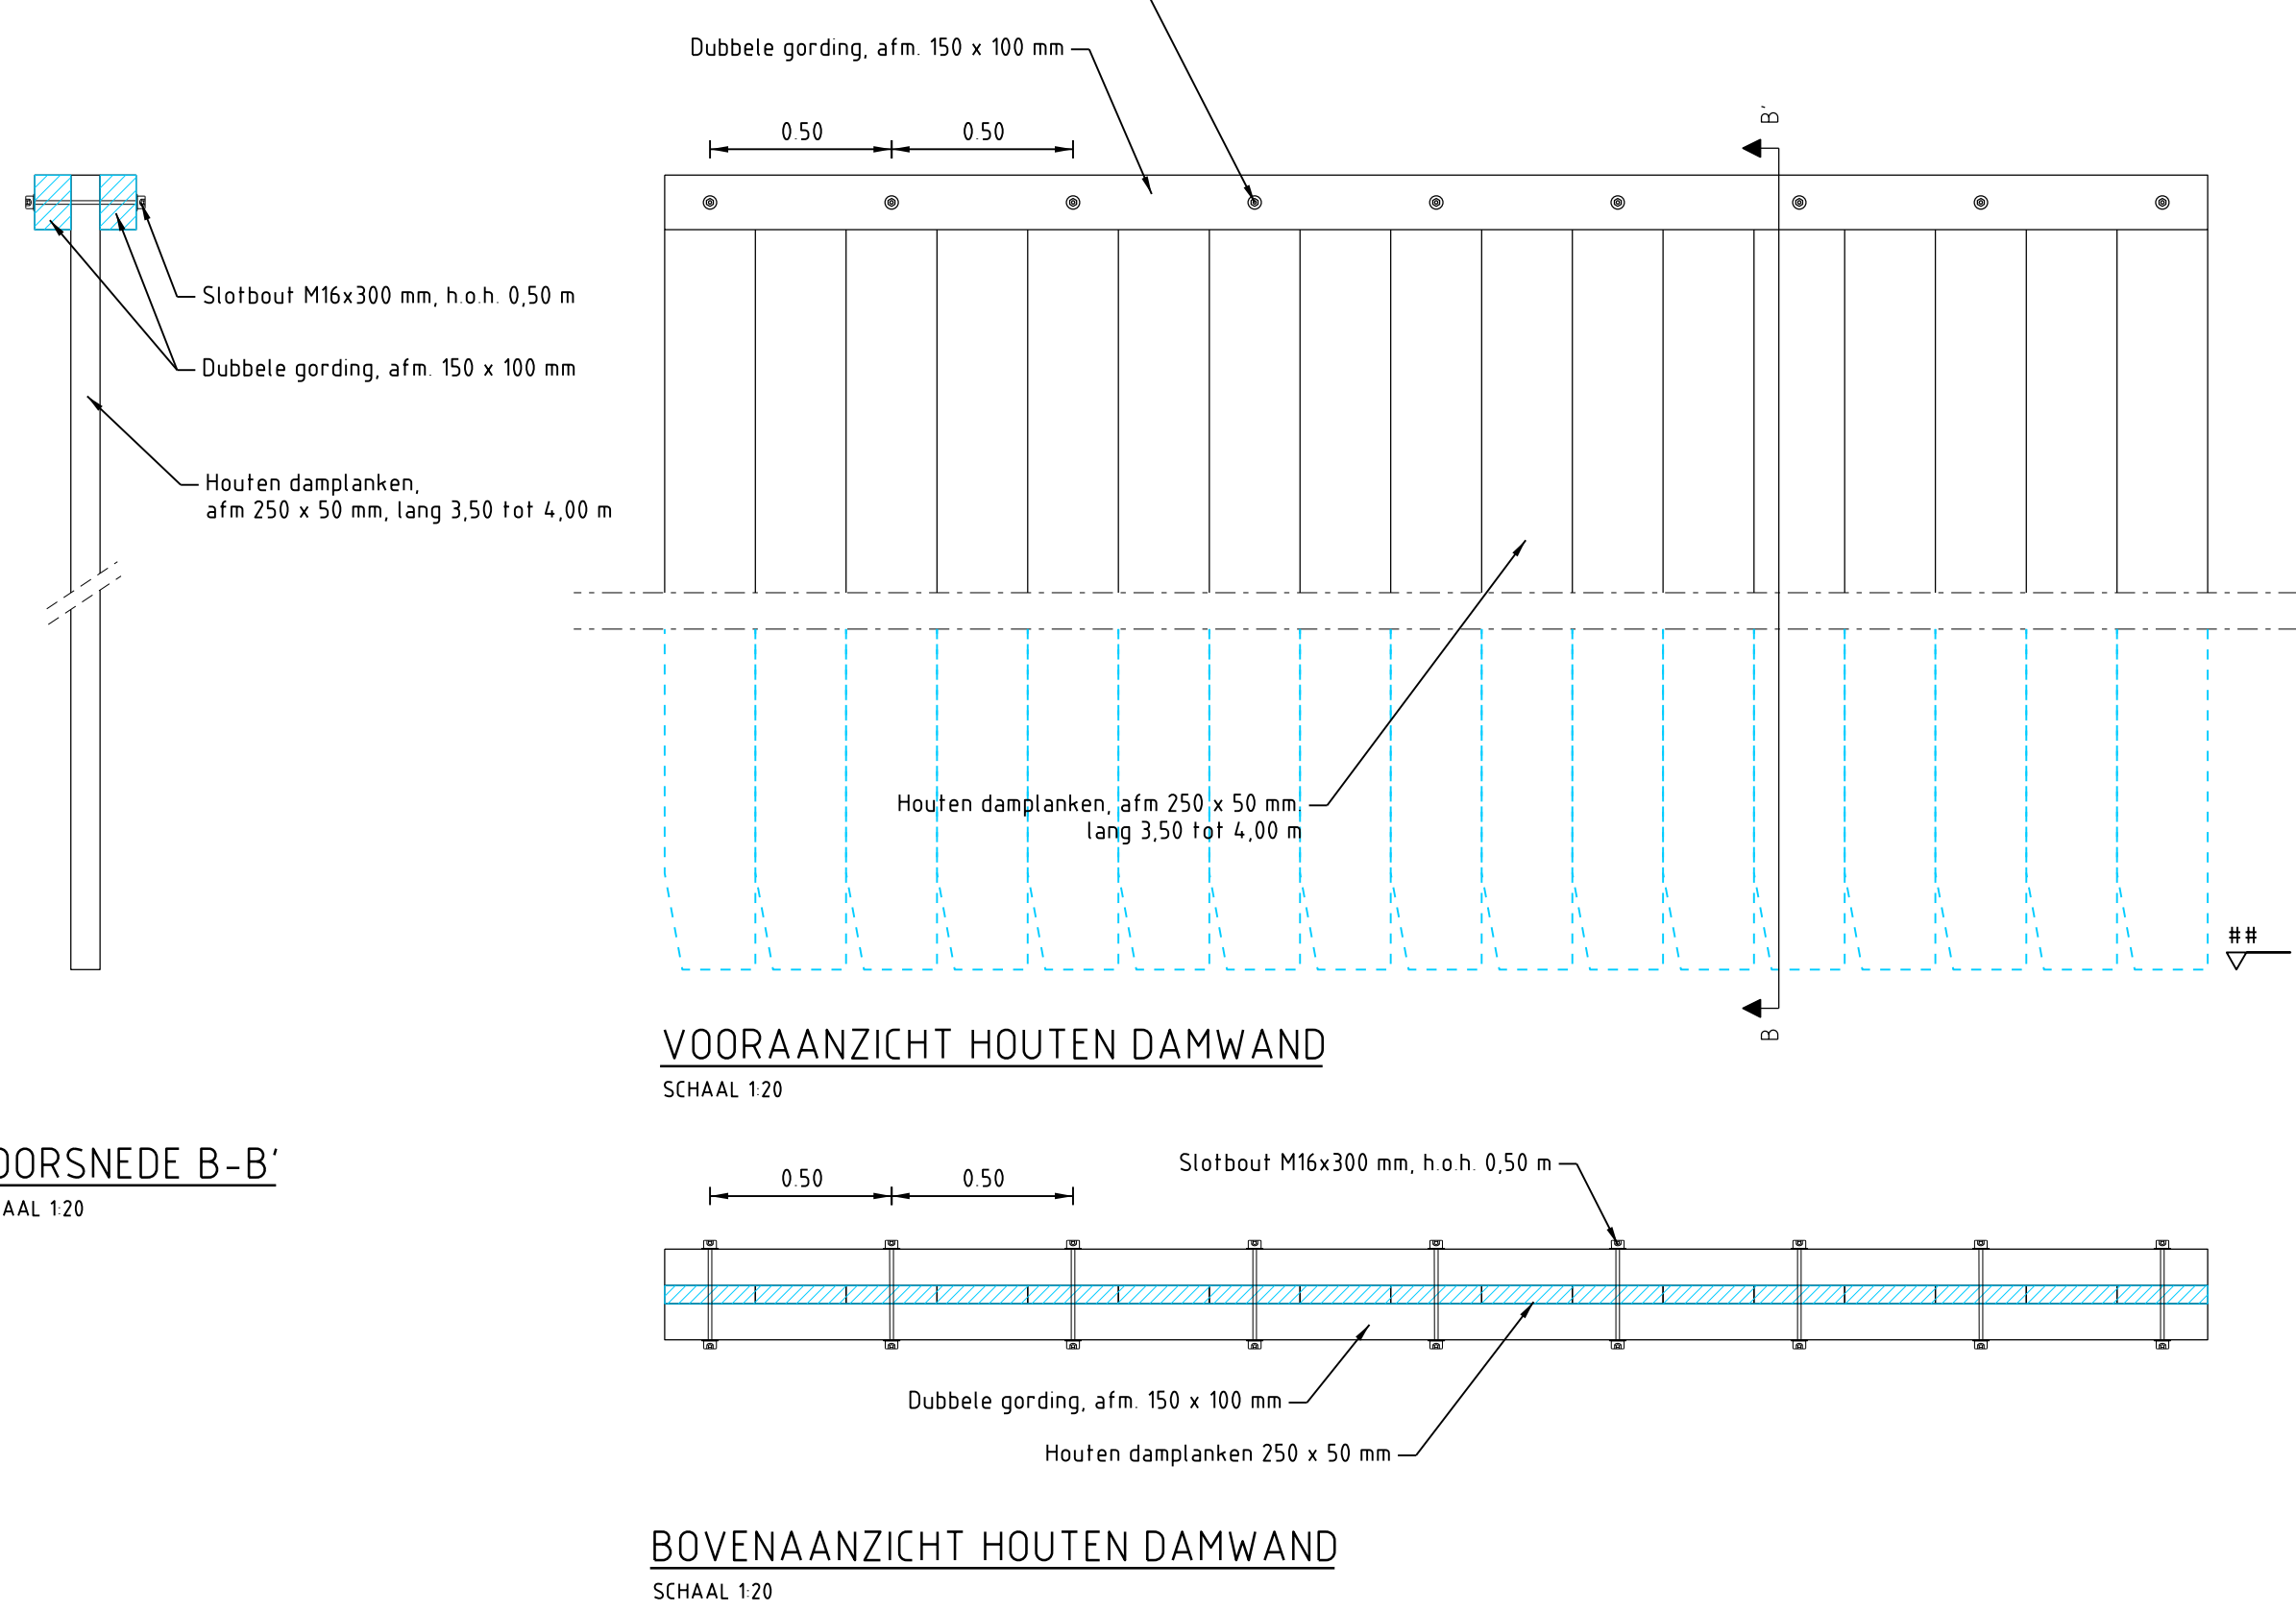


DOORSNEDE B-B'
SCHAAL 120

VOORAANZICHT HOUTEN DAMWAND
SCHAAL 120

BOVENAANZICHT HOUTEN DAMWAND
SCHAAL 120

DETAILS STALEN DAMWAND


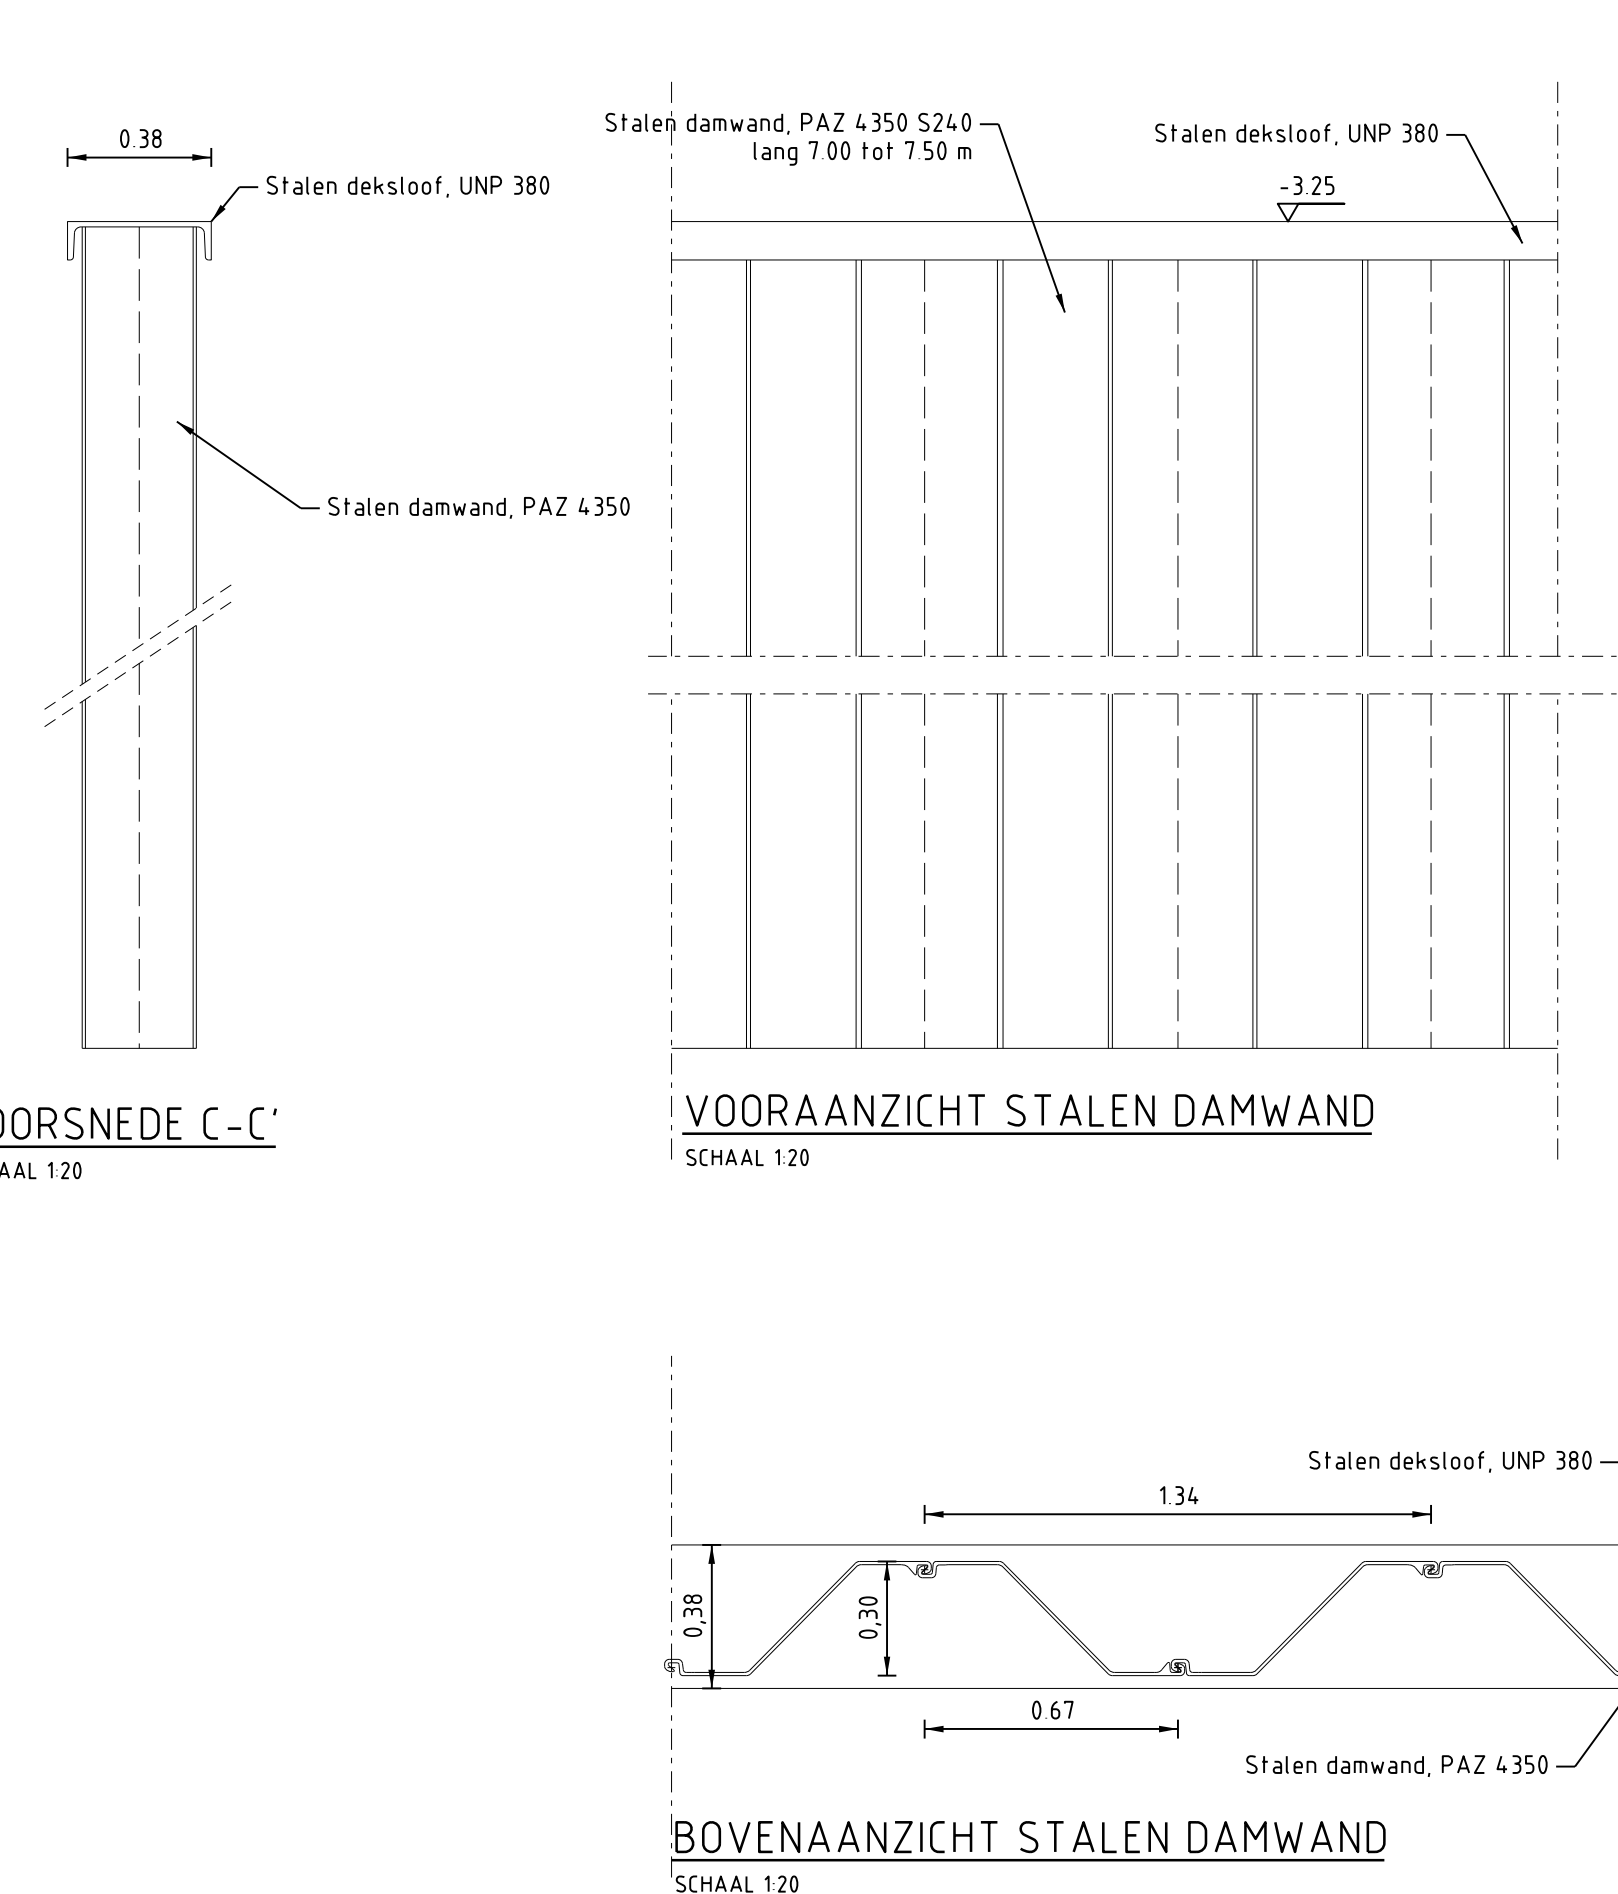


DOORSNEDE C-C'
SCHAAL 120


VOORAANZICHT STALEN DAMWAND
SCHAAL 120

BOVENAANZICHT STALEN DAMWAND
SCHAAL 120

DETAIL WEGCONSTRUCTIE

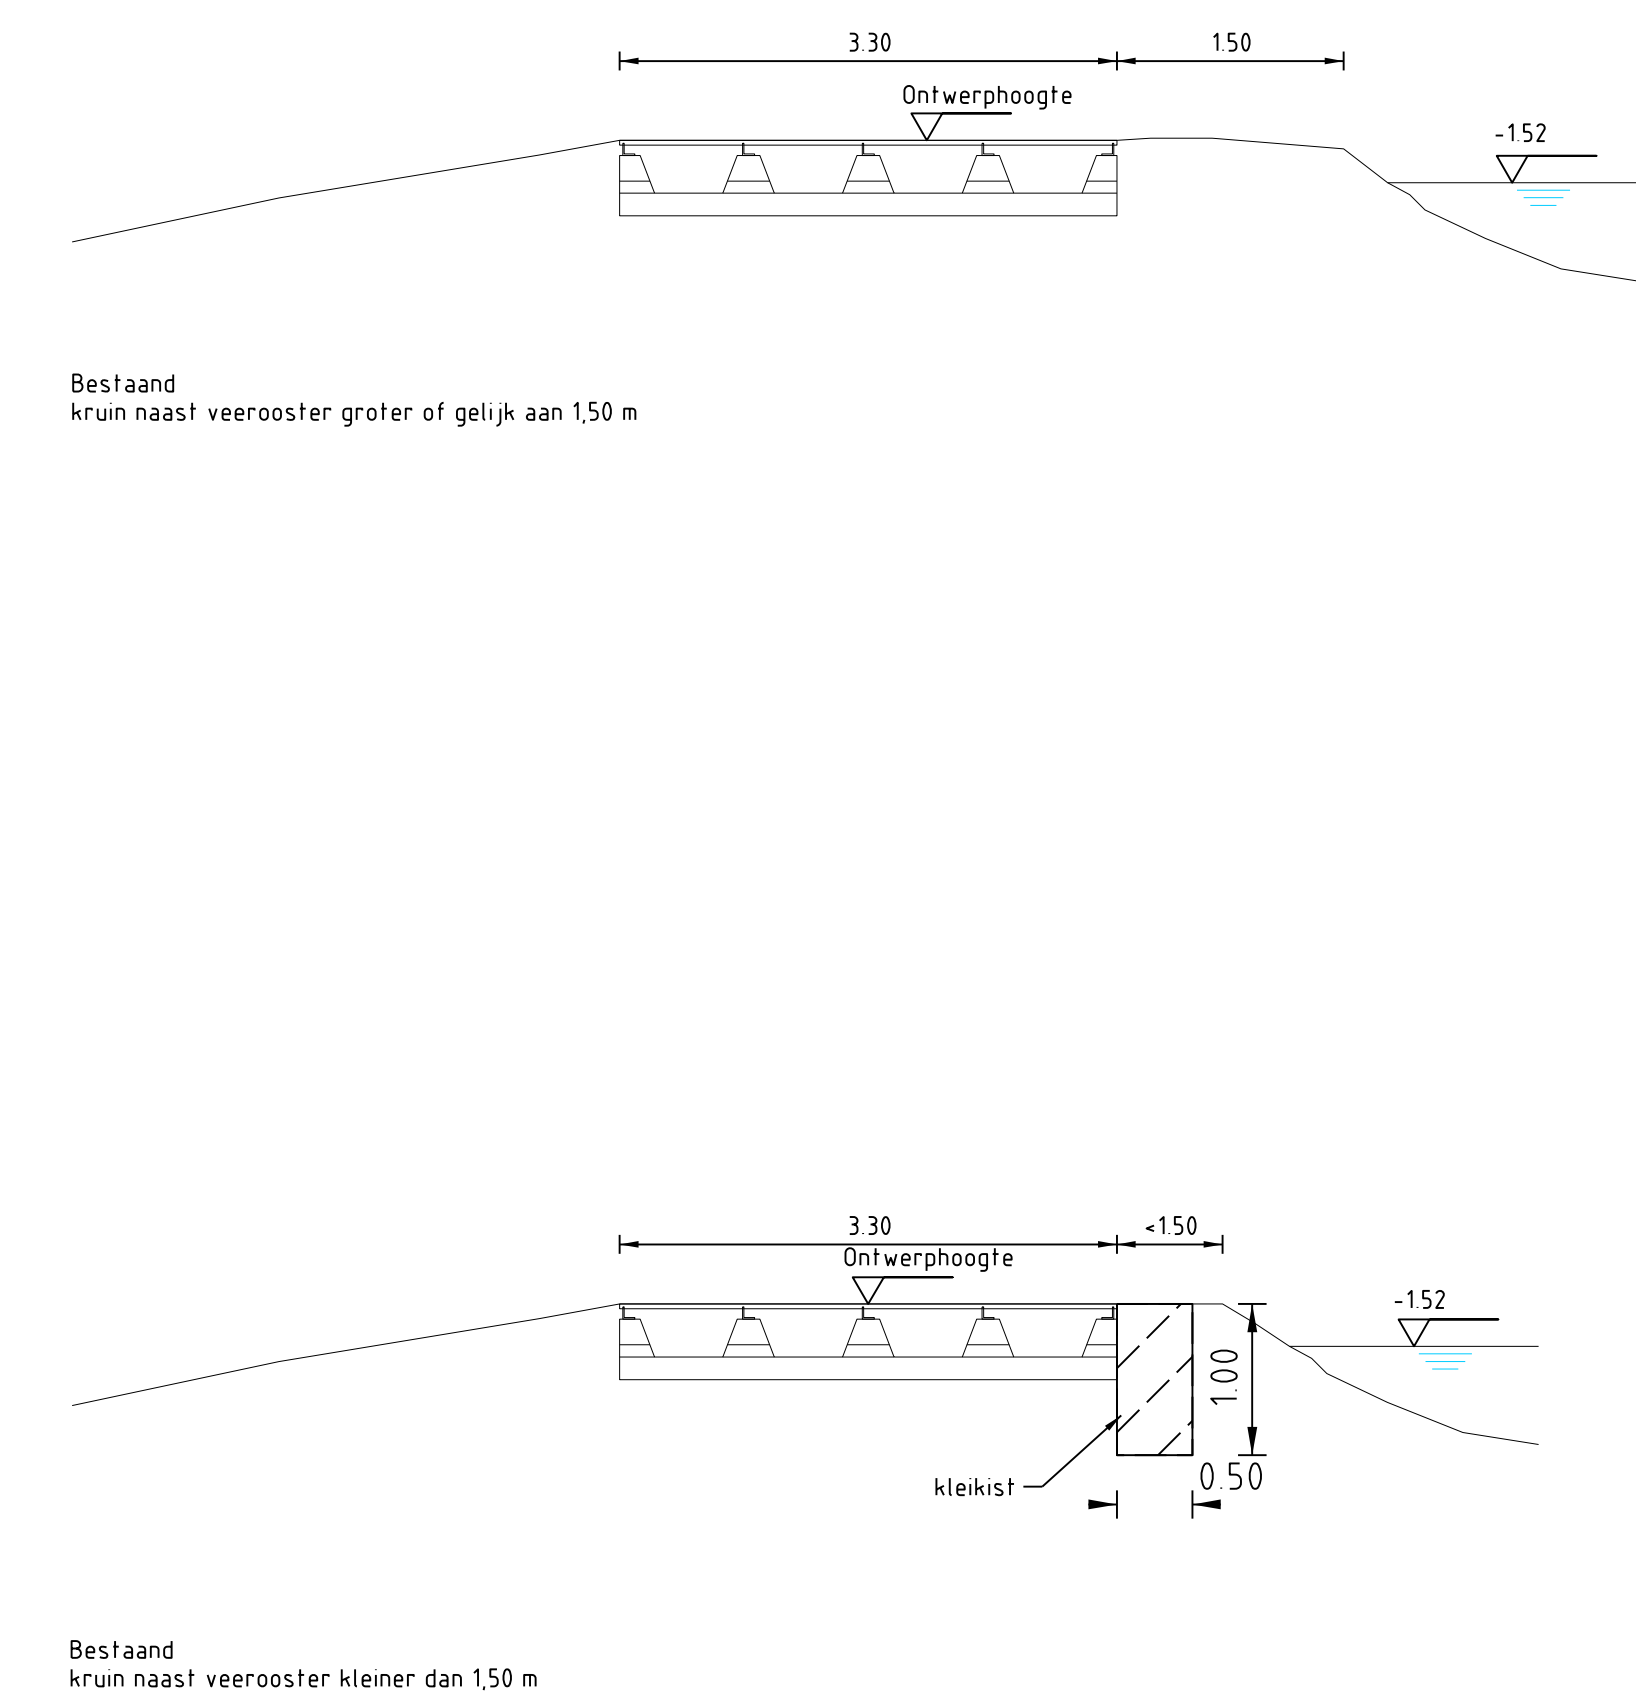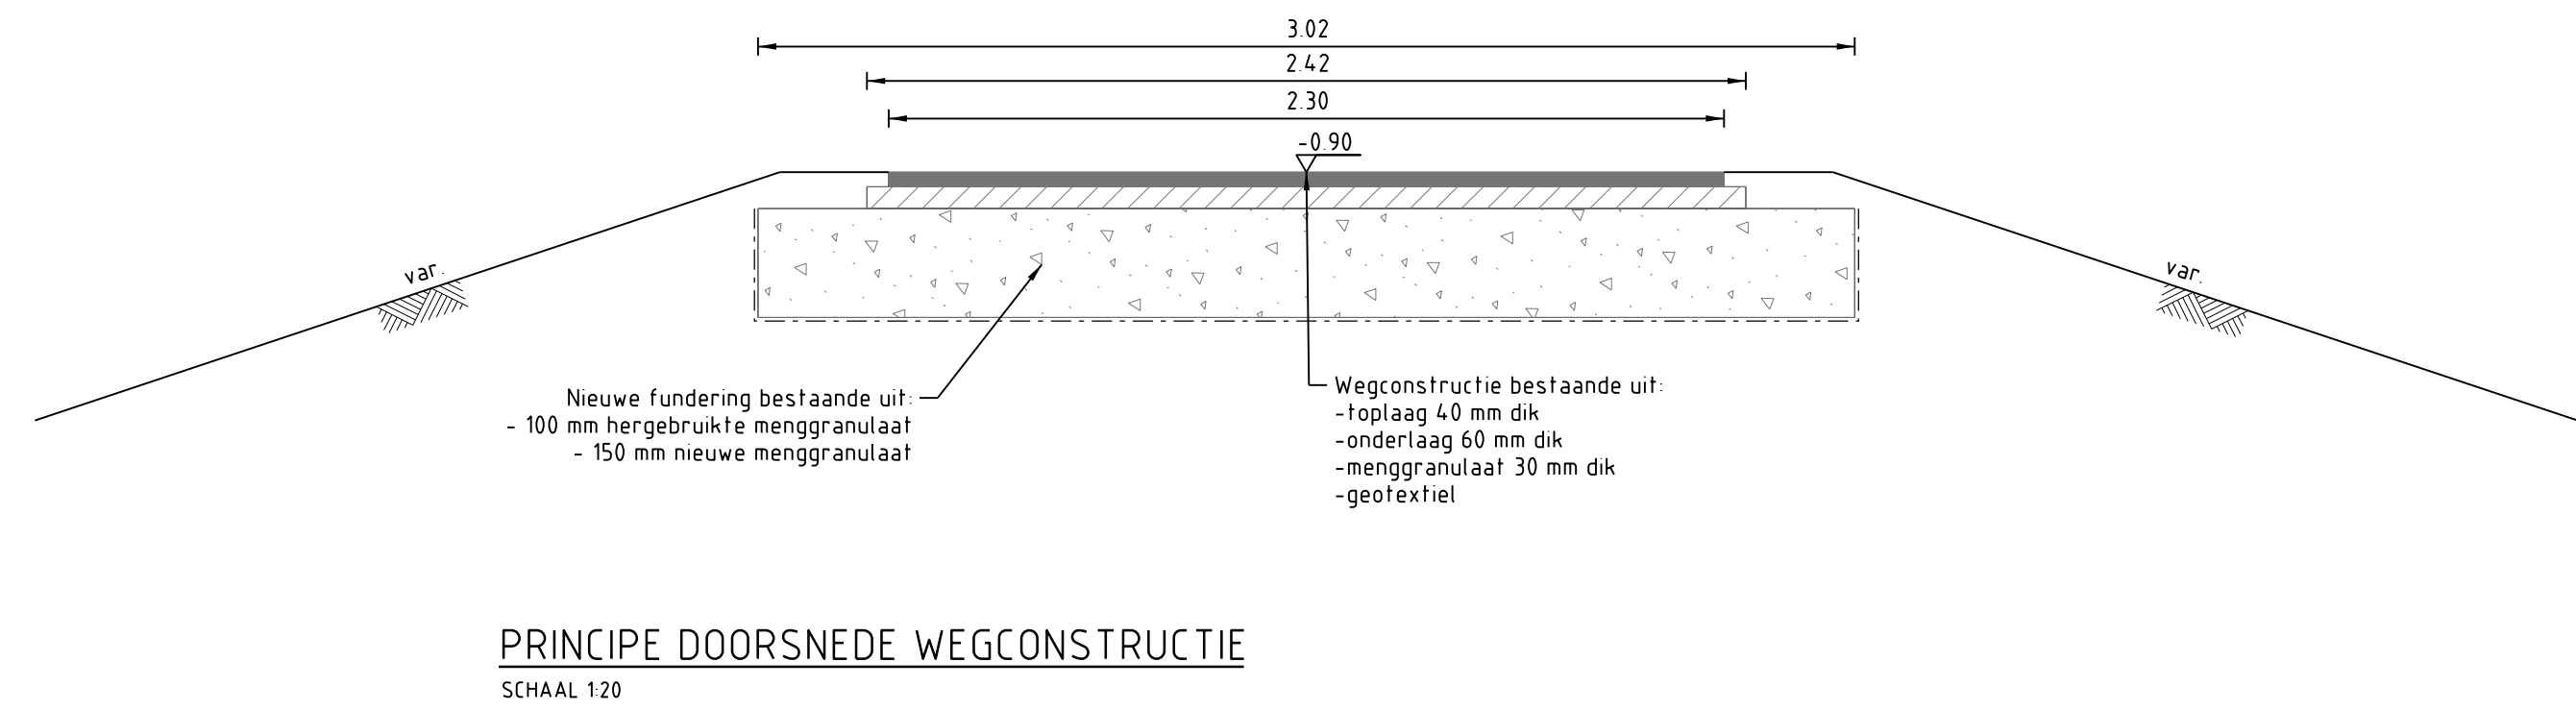

DETAIL A: VEEROOSTER
Schaal 150

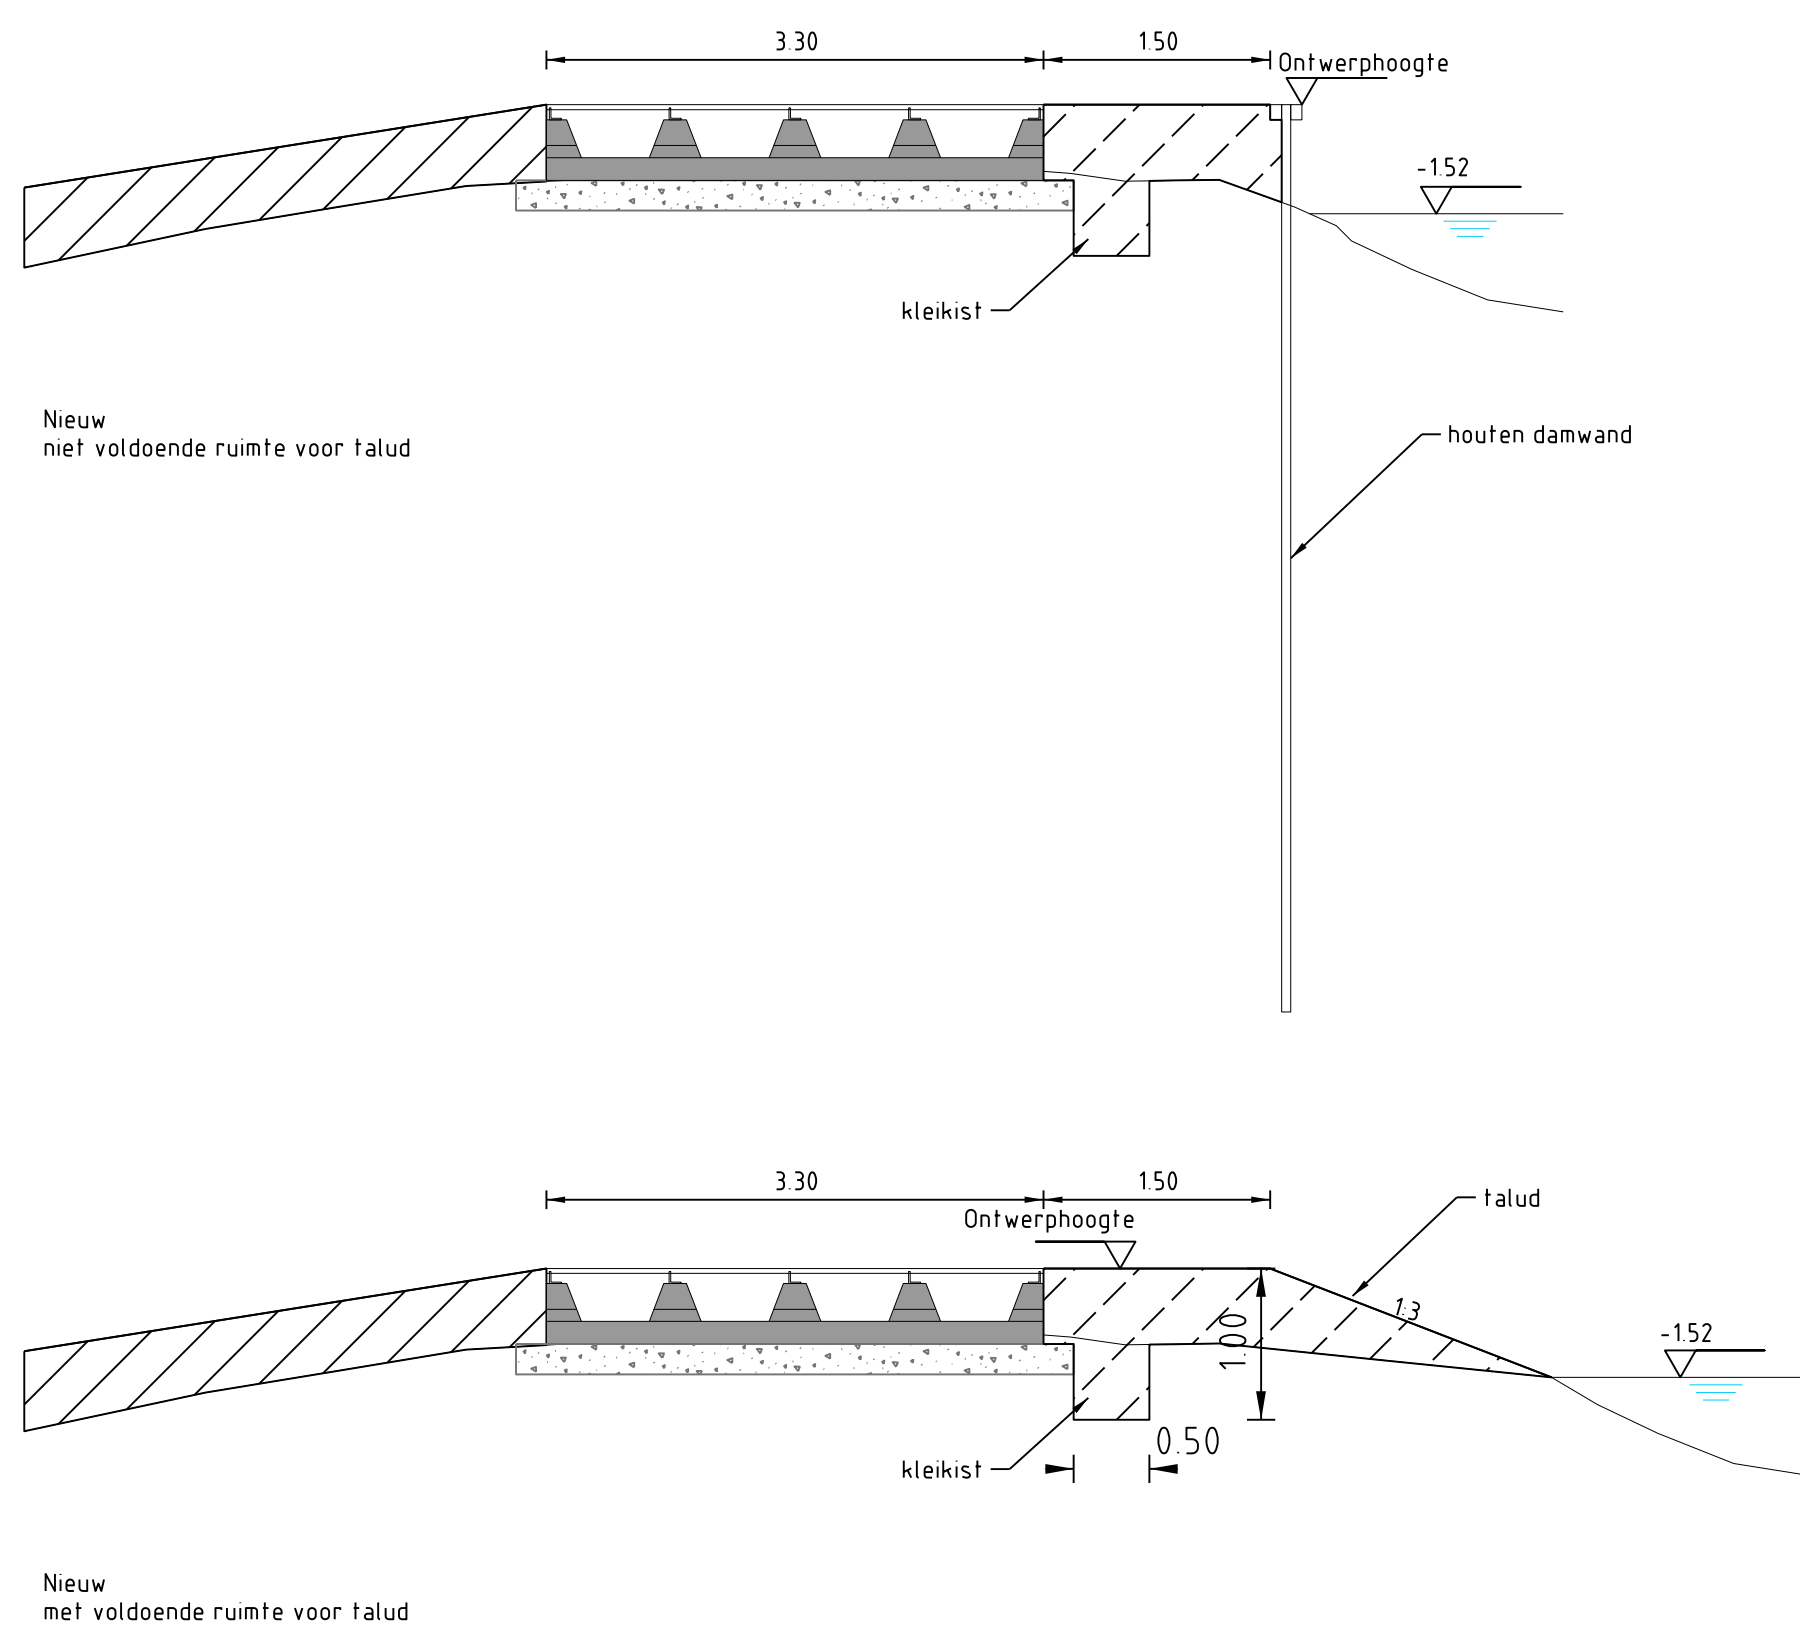

Maten in meters		Filenaam:	
Diameters in millimeters		NC12180120-01.dgn	
Hoogtematen in meters t.o.v. N.A.P.			
NR	DATUM	WIJZIGING	GET.
OPDRACHTGEVER		TEKENAAR	PROJECTLEIDER
Hoogheemraadschap van Rijnland		J. Pailleya	J.J. Wattel
PROJECTOMSCHRIJVING		GECONTROLEERD	AKKOORD
Kadeverbetering Nieuwkoop		DATUM	FORMAAT
		17-09-2014	A0
TEKENINGOMSCHRIJVING		SCHAAL	
Definitief Ontwerp		1:200/1:50	
Definitief beschouwing, houten damwand, stalen damwand		TEKENINGNUMMER	WIJZ NR
Definitief		12180120-120	
STATUS		RPS - In-Infra - Oranjewoud	
Definitief			