


Laad- en losplaats Seinpostweg

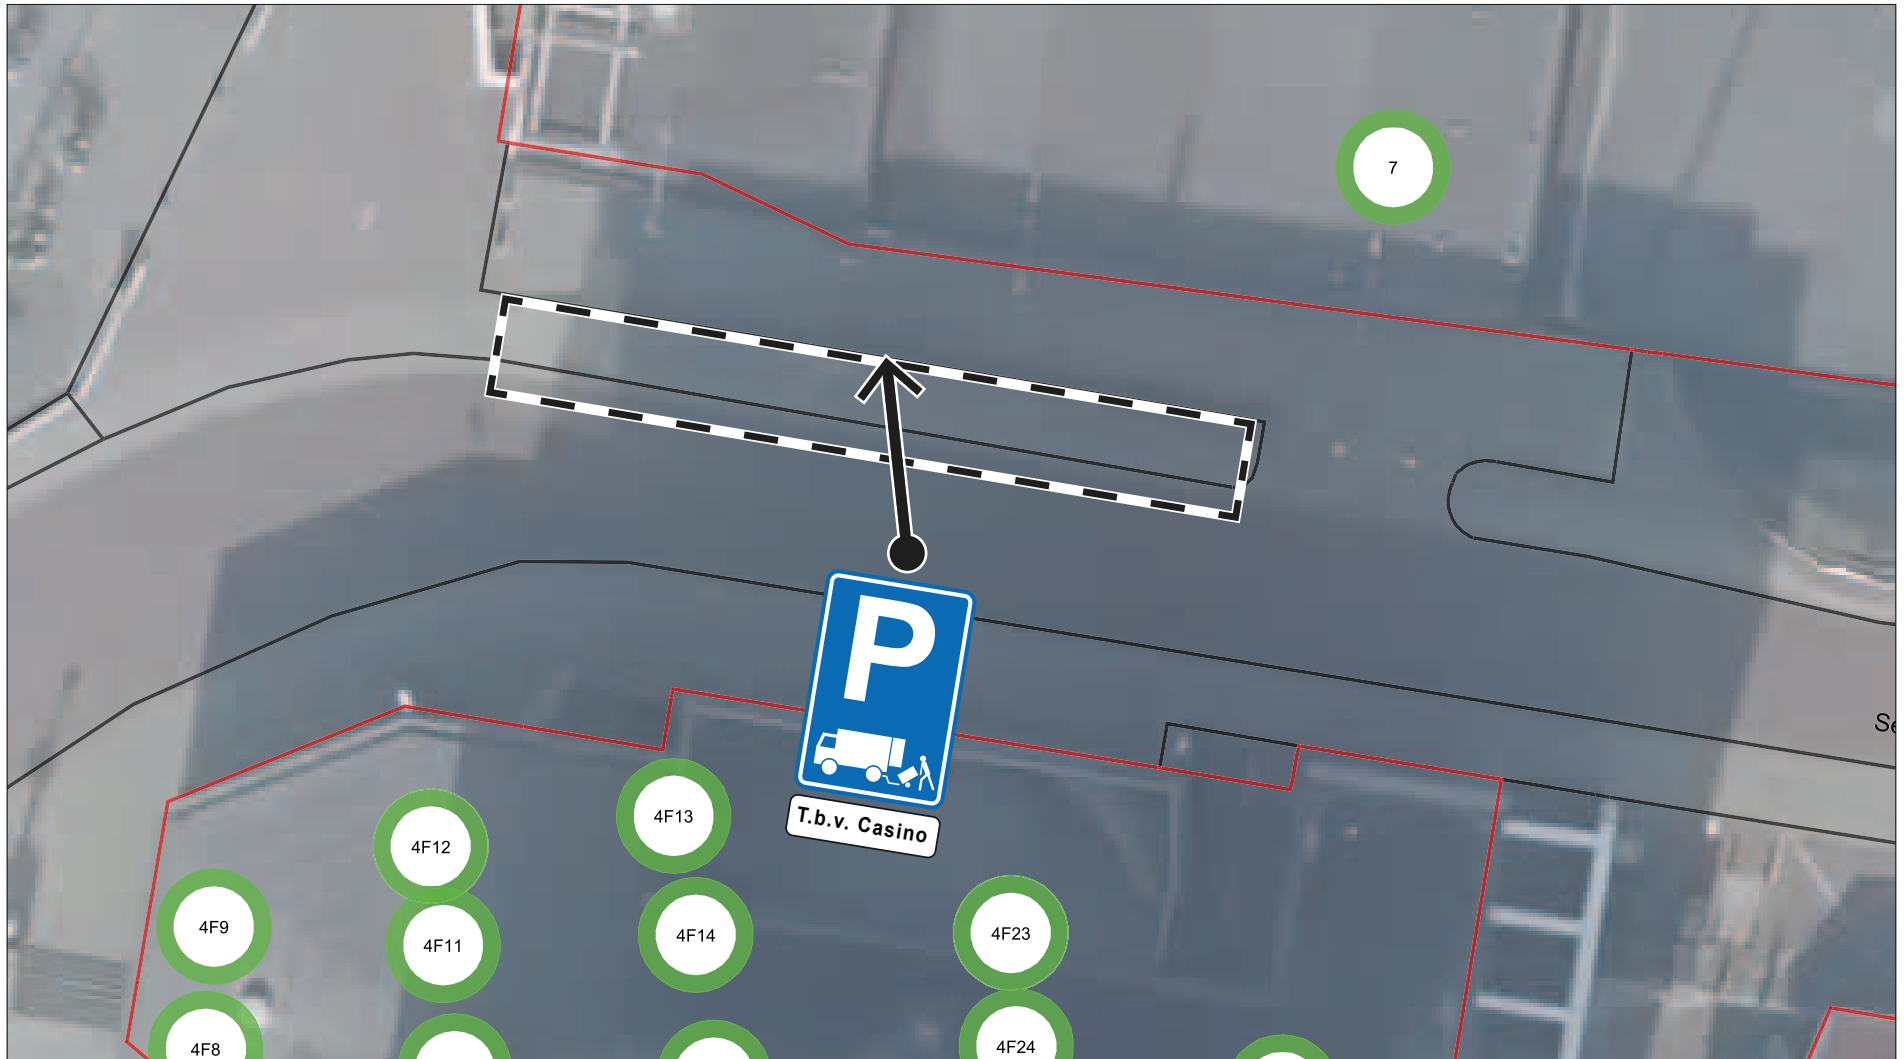

Gemeente Zandvoort



Kaartbijlage bij verkeersbesluit

Schaal 1:200

Datum: 04-08-14 17:22:19