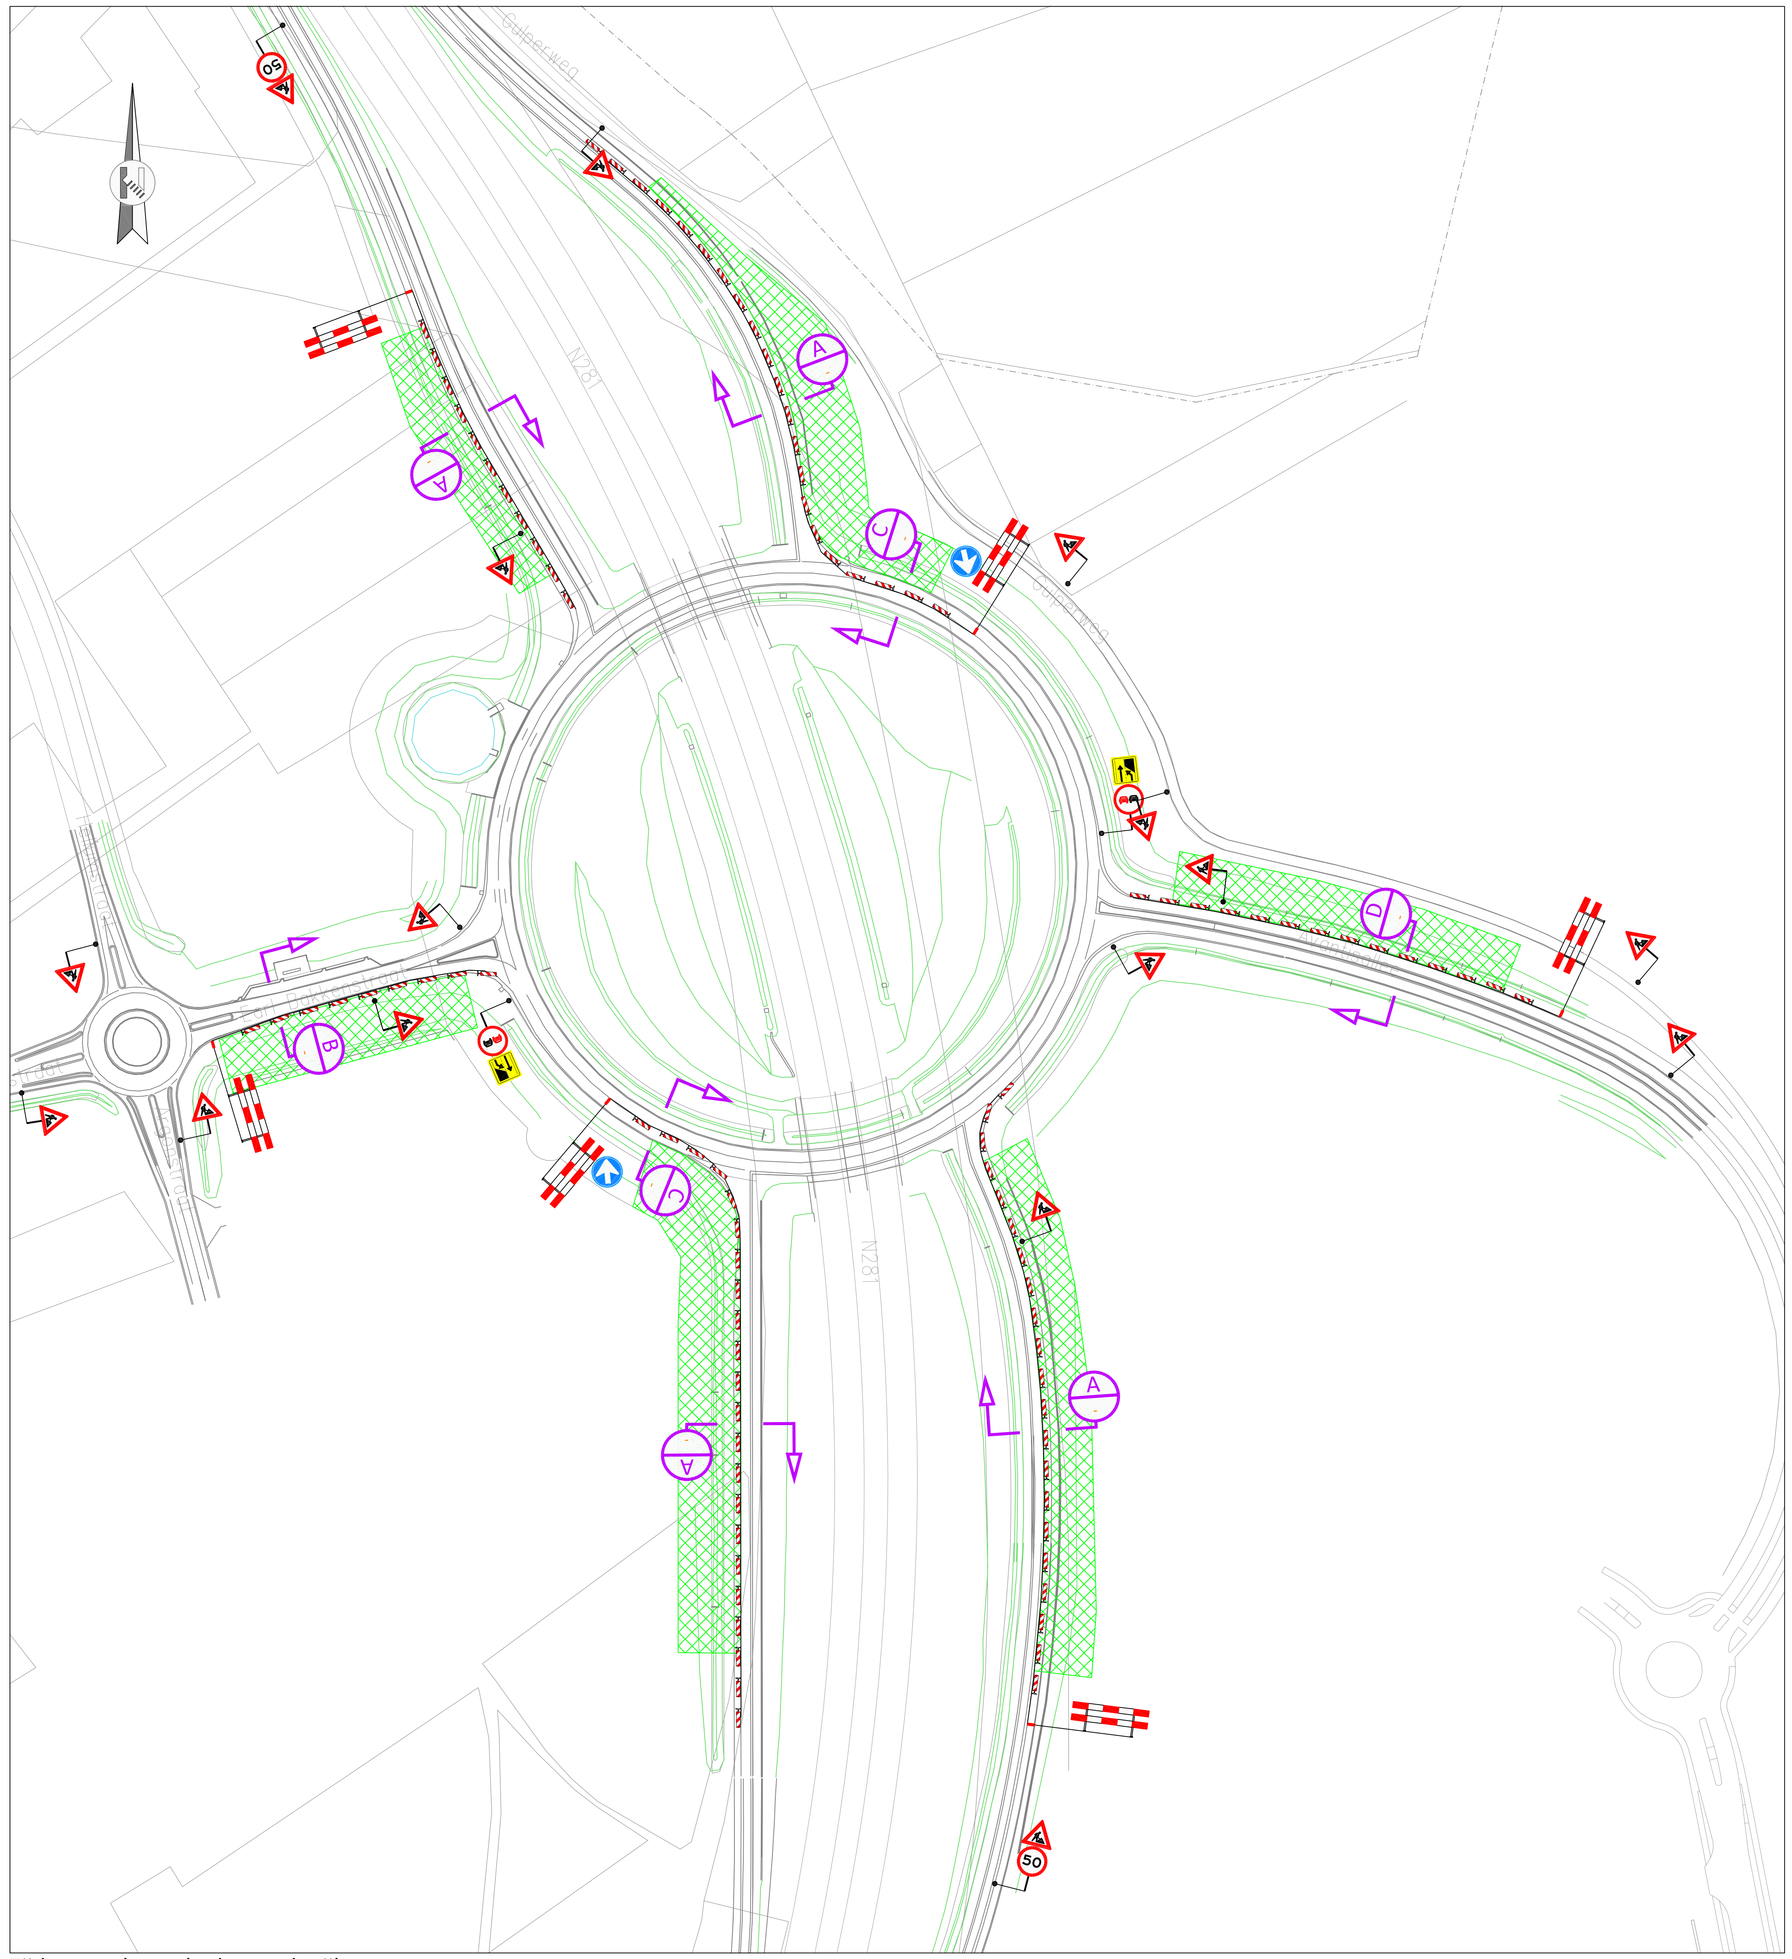

Tijdens werkzaamheden op de rijbaan

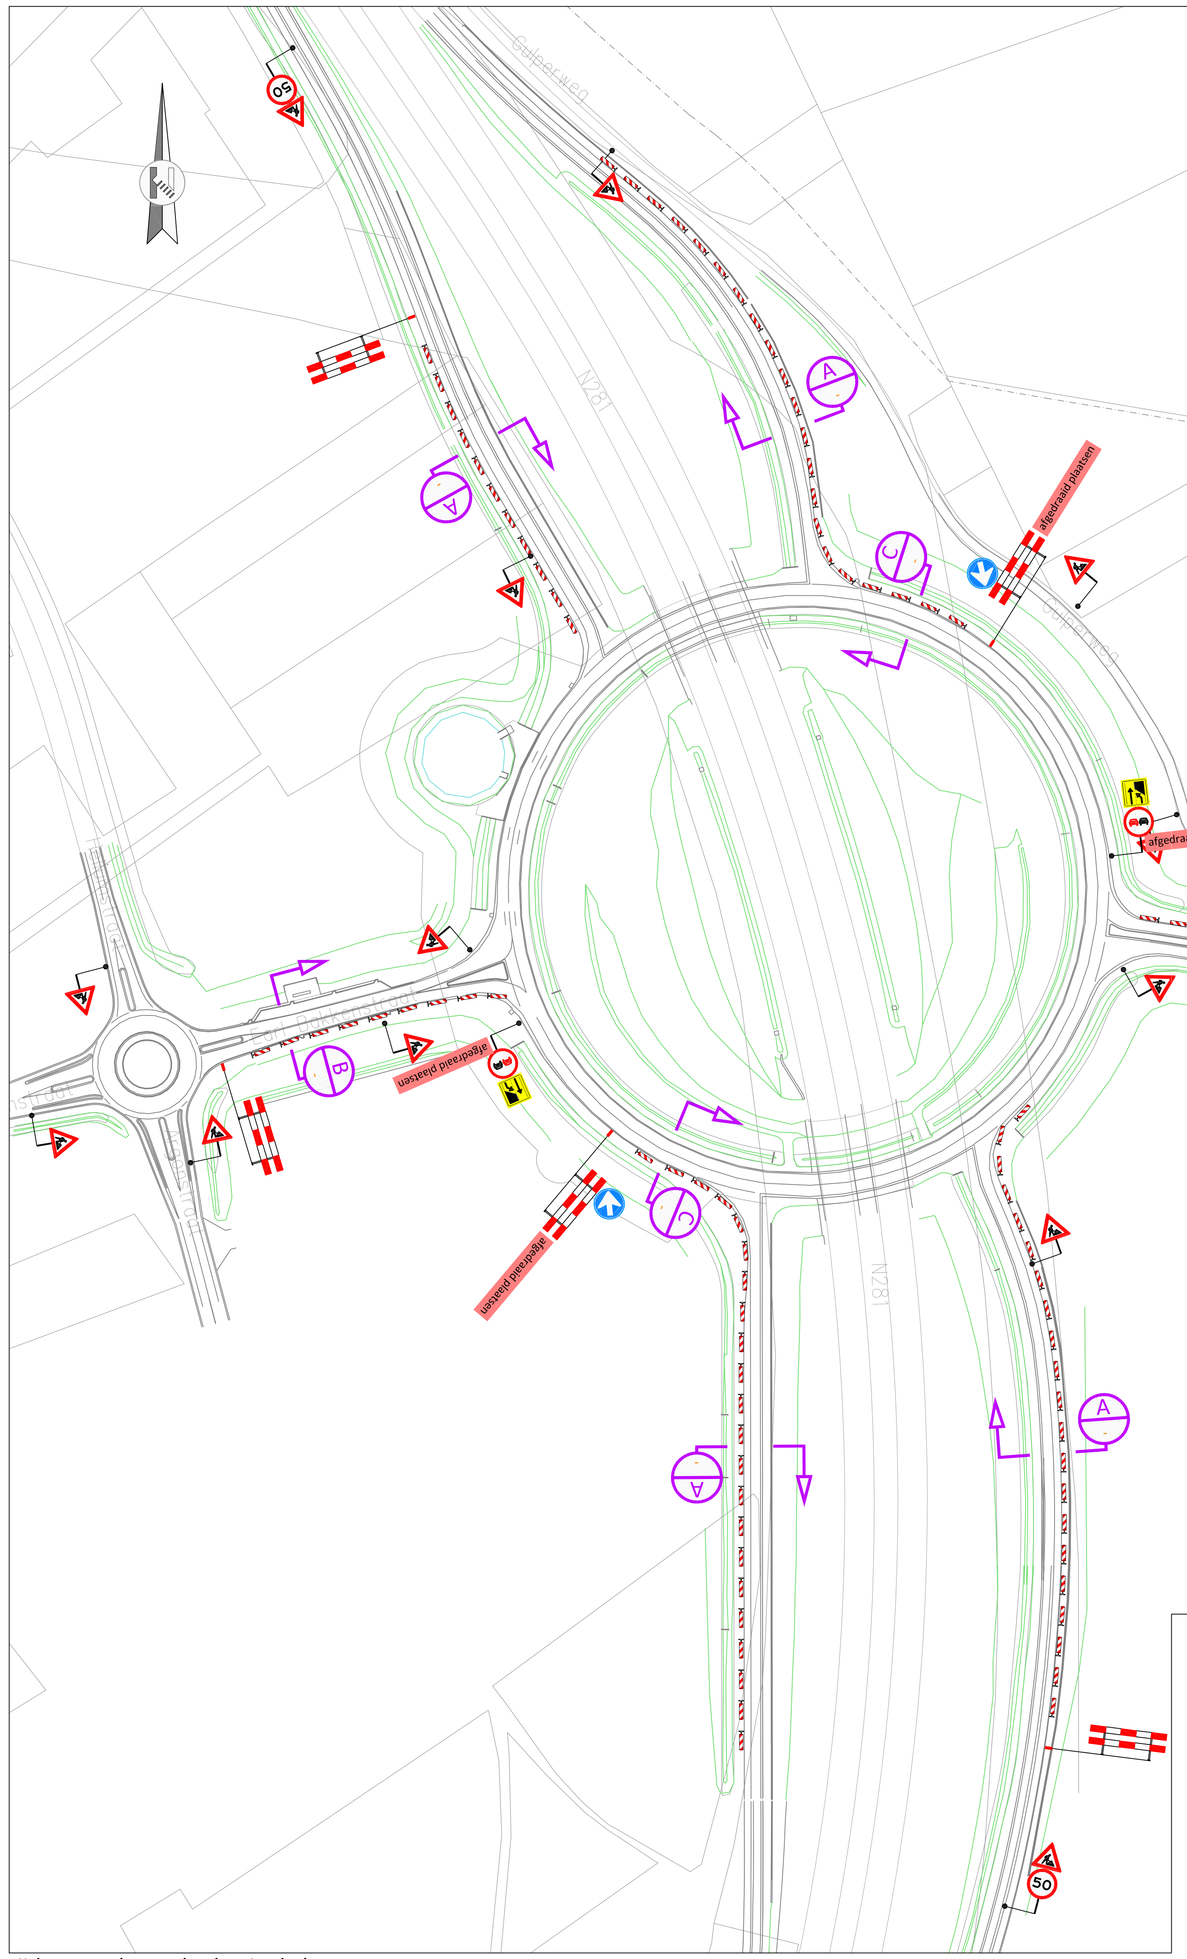

tijdens werkzaamheden in de berm

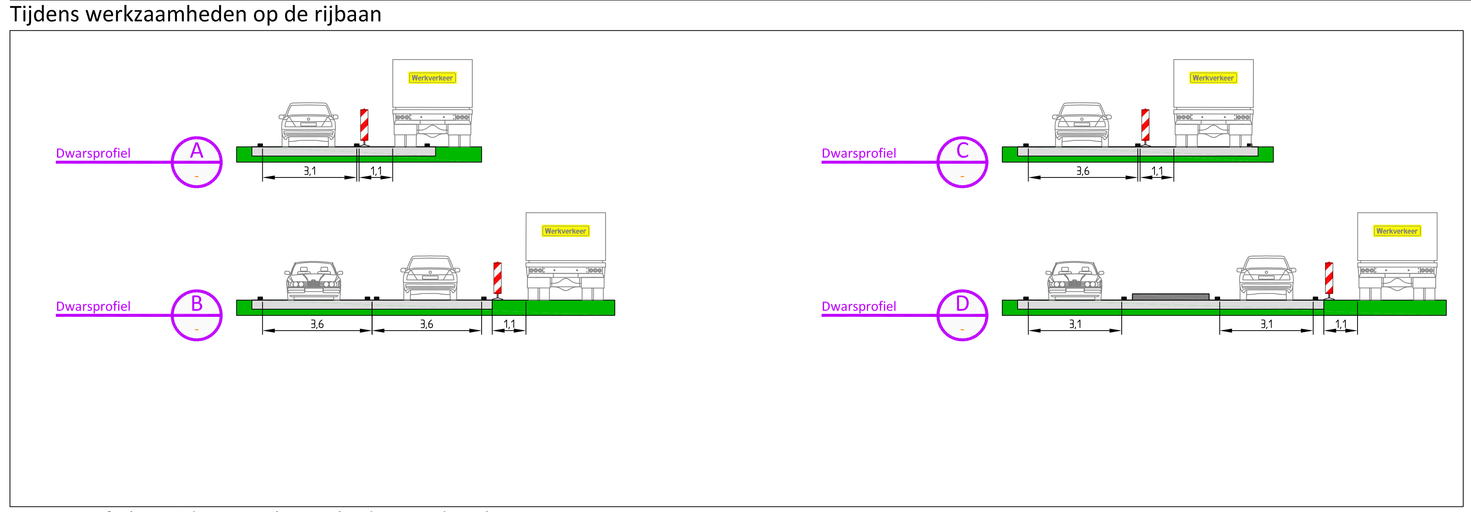

Dwarsprofielen tijdens werkzaamheden op de rijbaan

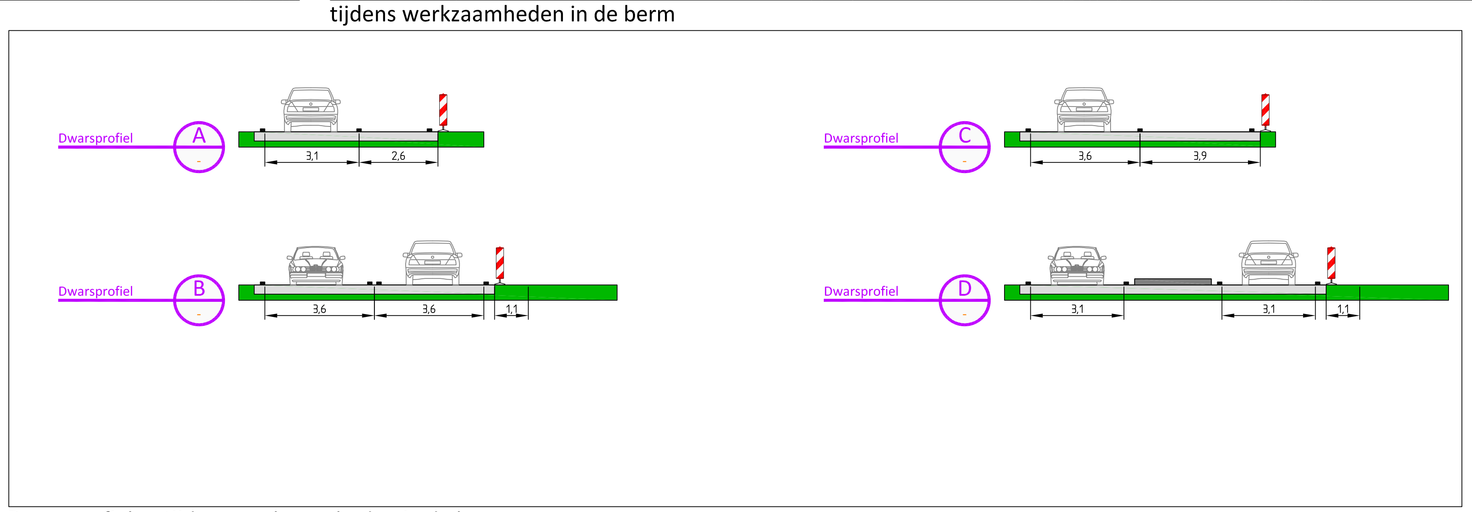

Dwarsprofielen tijdens werkzaamheden in de berm

Opmerkingen

Legenda

- Werkvak
- Te plaatsen verkeersmaatregelen
- Bakens

nr.	Omschrijving wijziging	Datum	Getekend
3.0	Aanpassing aan viewports	9–7–14	RBN
2.0	Aanpassing na VAR–ronde	7–7–14	RBN
1.0	J16 borden toegevoegd op fietspad + Definitief	27–5–14	RBN
0.1	Start ontwerp	16–4–14	RBN

Buitenring Parkstad Limburg

Provincie Limburg

MNO Vervat NL B.V.

Buitenring Parkstad Limburg
VKM-tekening

Afgraven talud

Rotonde Avantis
Fase 1

formaat A0
schaal 1:1000

	naam	functie	paraaf	datum
opgesteld	R. Boeren	Ontwerper VKM		9-7-2014
gehertst	R. v Gemert	Ontwerpleider		9-7-2014
vrijgegeven	R. Klep	Projectl. Wegen		9-7-2014
vrijgegeven	A. Keur	Omg. Manager		9-7-2014

WP: K31
fase TP: Uitvoering
in 1 bladen, blad nr. 1

status Definitief
versie 3.0
reg.nr. 0-BPLxxx-03.12-VKM-2200

BPL WEGEN