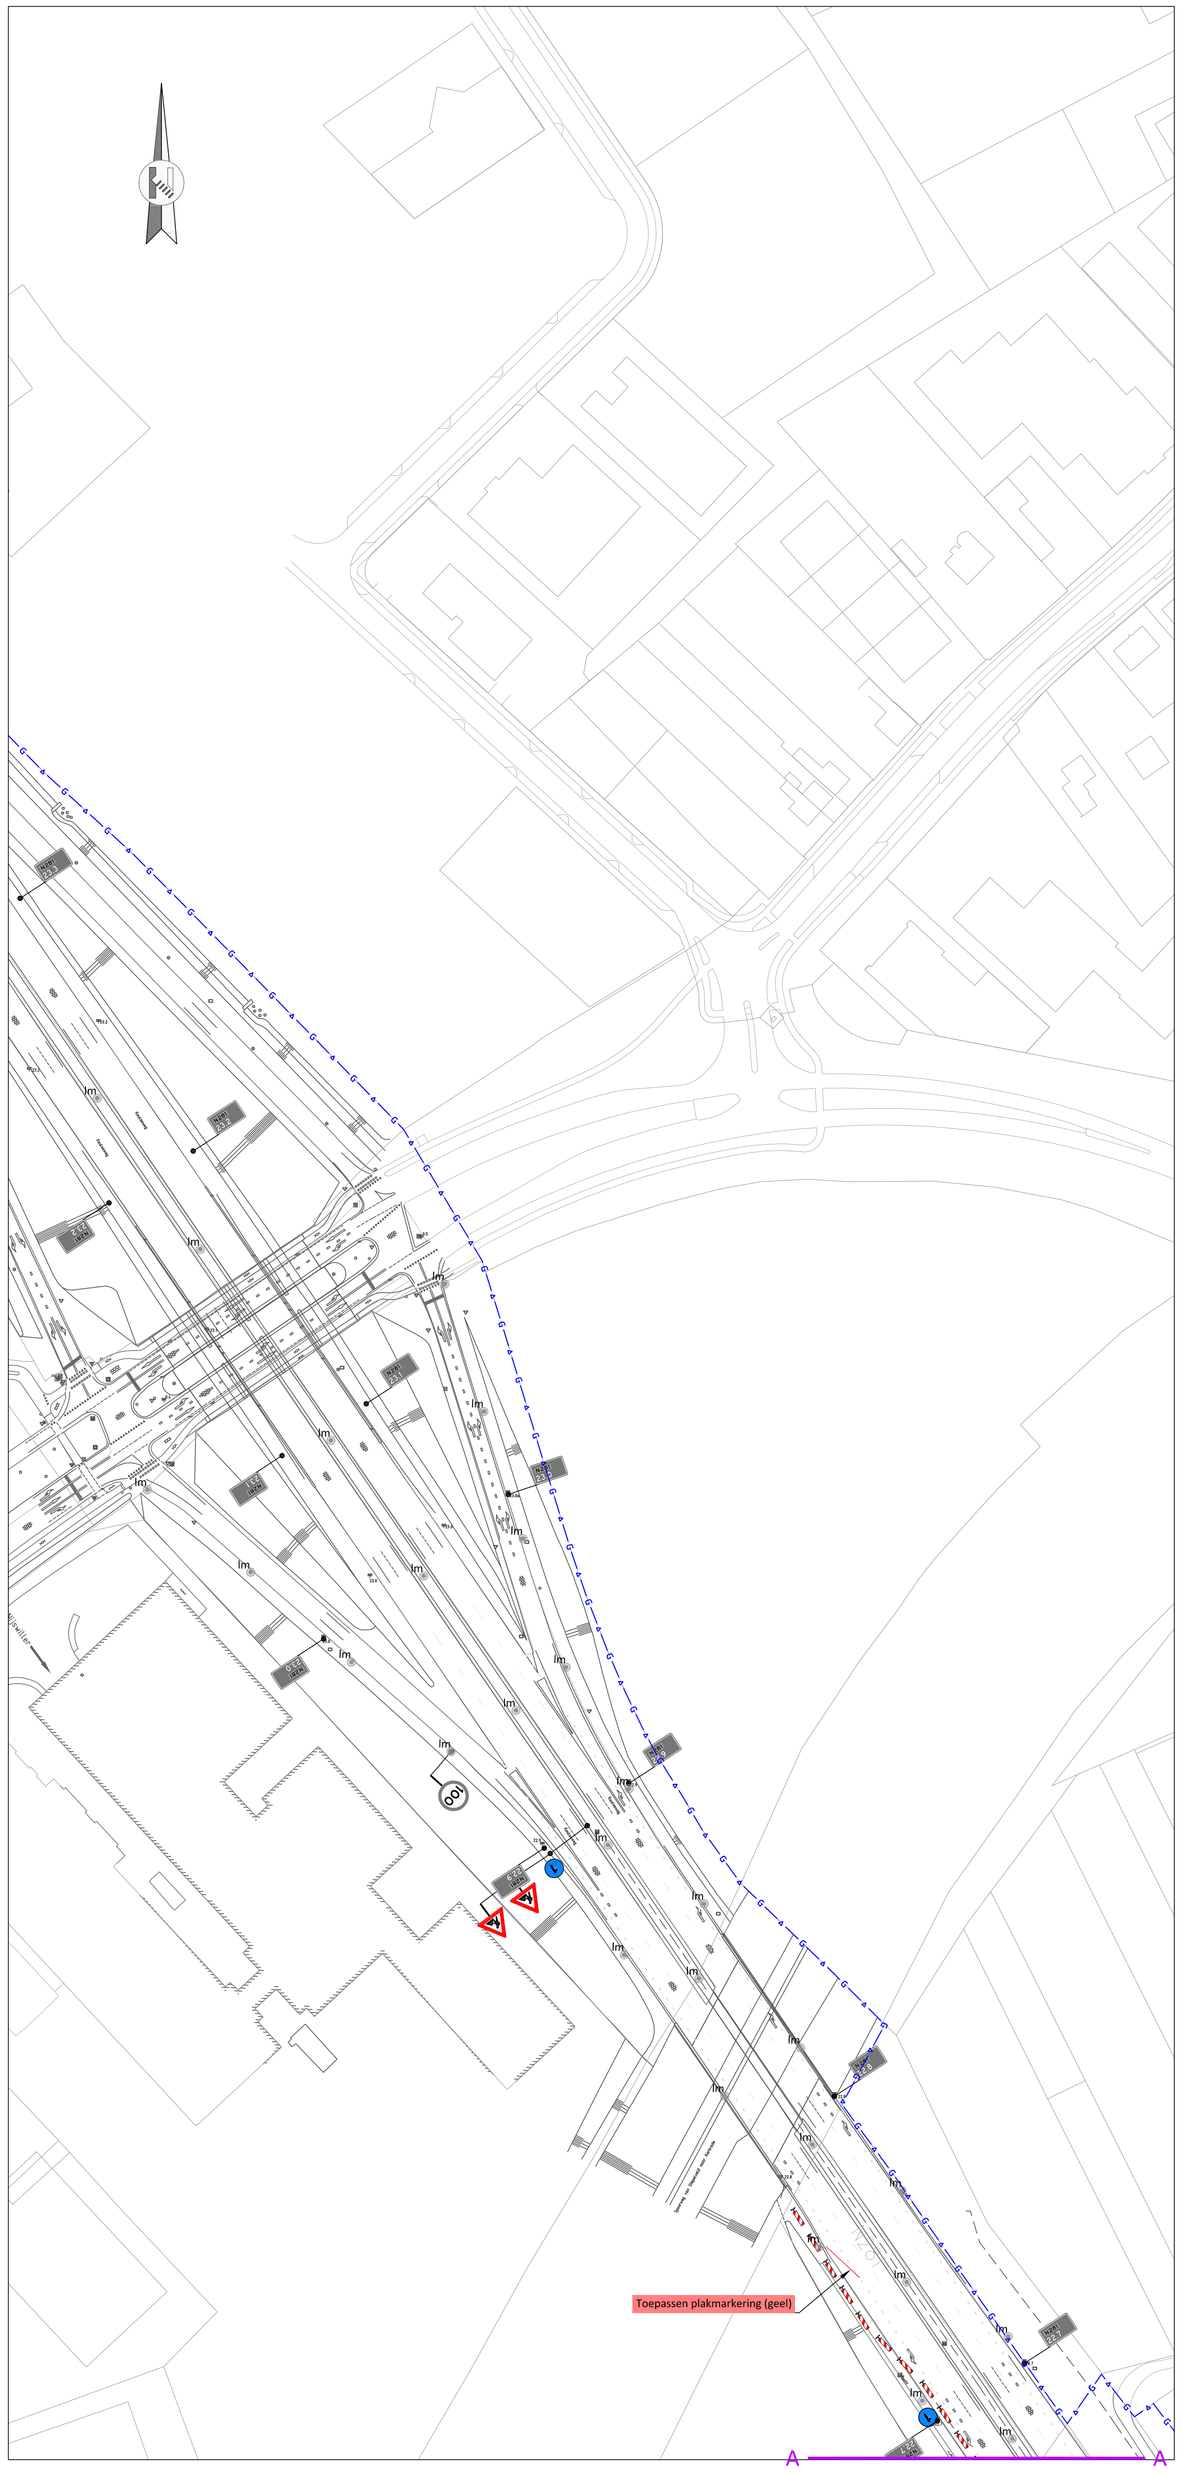

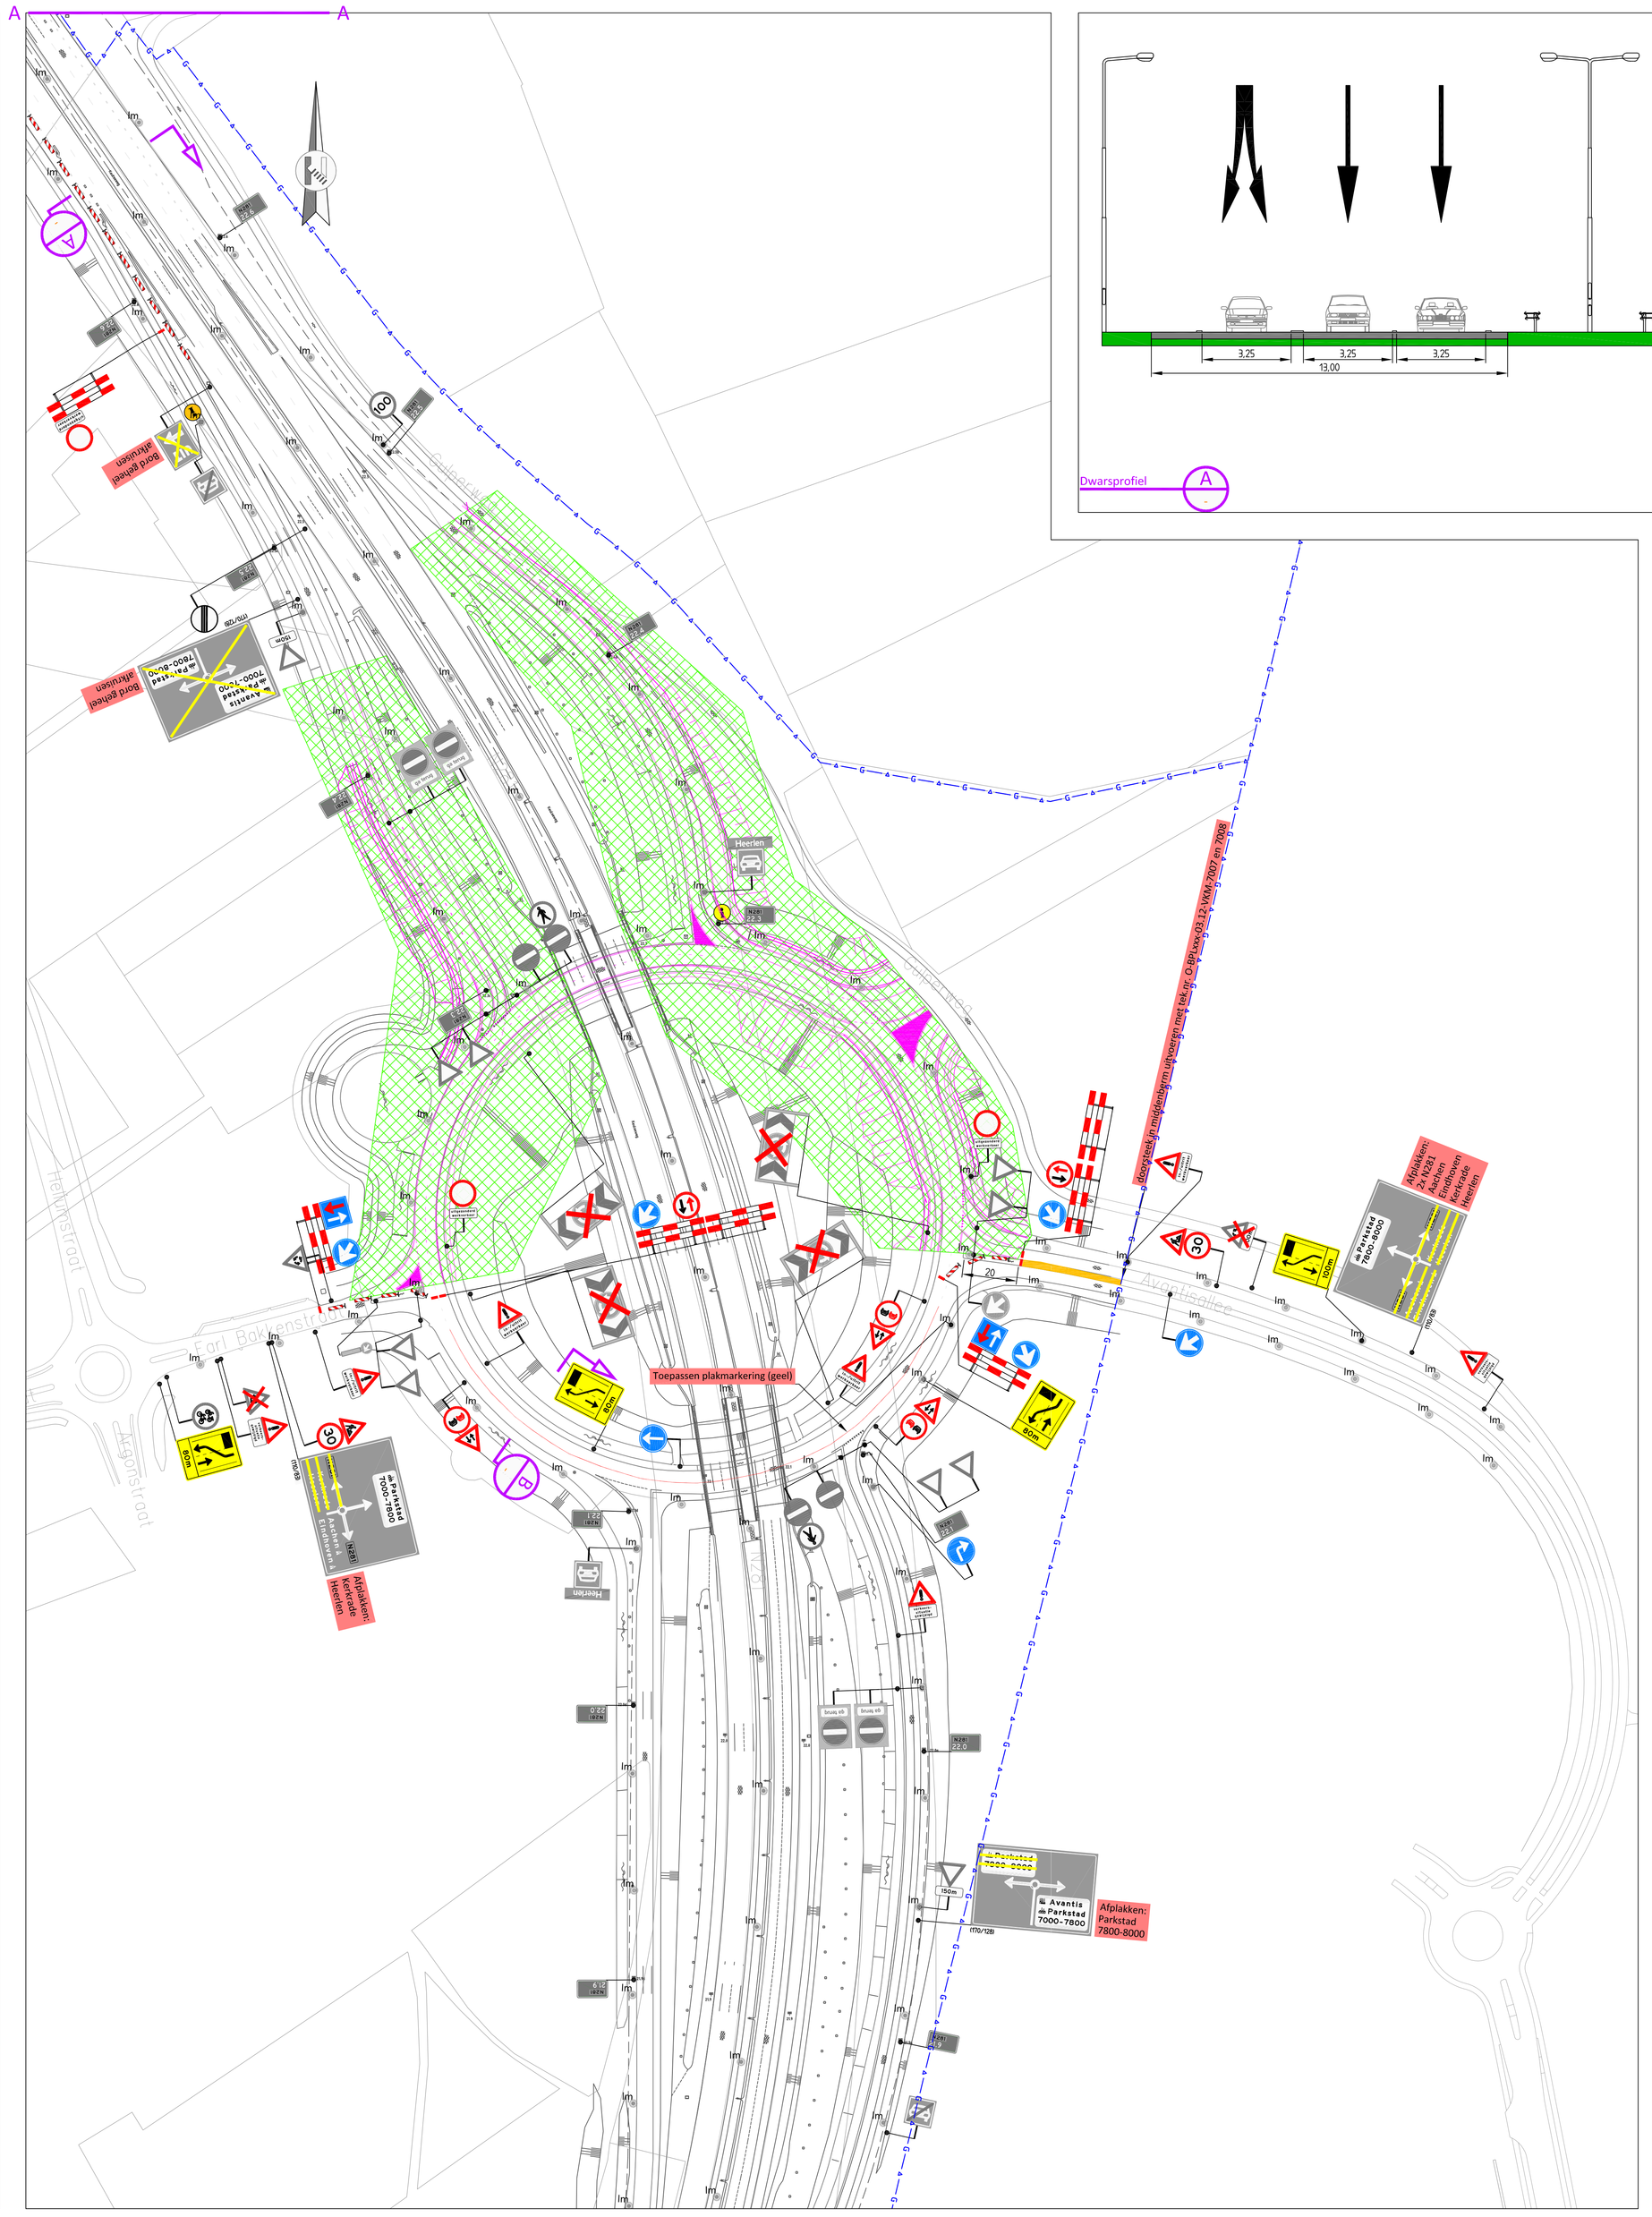

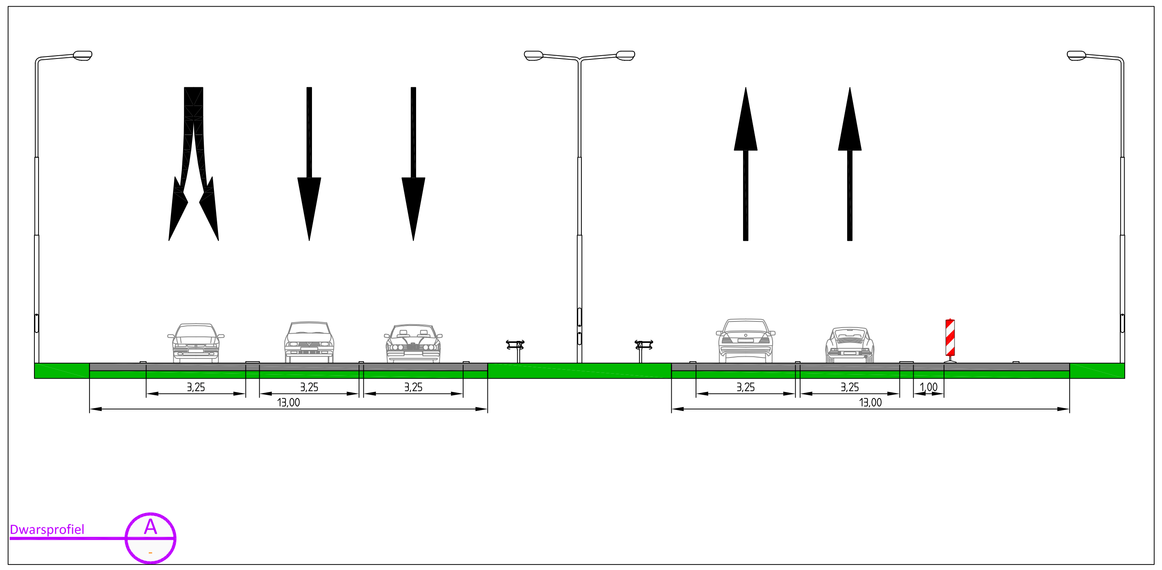

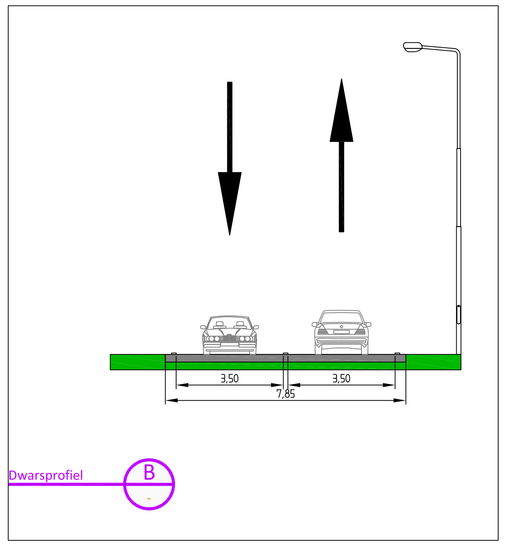

Afplakken ANWB

1 2x portaal afkruisen

Legenda

	Werkvak		BPL
70	Aanweezige verkeersmaatregelen		Te verwijderen verkeersmaatregelen
70	Te plaatsen verkeersmaatregelen		Af te kruisen verkeersmaatregelen
	Bakens		
	Tijdelijke verharding		
1m	Aanweezige lichtmast		
	Tijdelijke markering		
	Vooraankondiging	Afrit (Avantis) van (datum tijd) t/m (datum tijd) afgesloten (170/128)	

- Minimaal 2 weken voor aanvang werkzaamheden plaaten
- Vooraankondiging bij start werkzaamheden verwijderen

Vooraankondiging: Toerit N281 van (datum tijd) t/m (datum tijd) afgesloten (170/128)

- Minimaal 2 weken voor aanvang werkzaamheden plaaten
- Vooraankondiging bij start werkzaamheden verwijderen

nr.	Omschrijving wijziging	Datum	Getekend
3.0	kleine aanpassing voorrangsregeling	21–8–14	RBN
2.0	Volledige doorloopstreep op rotonde	21–7–14	RBN
1.0	Aanpassingen na VAR + Definitief	7–7–14	RBN
0.1	Aanpassingen na VAR	20–3–14	RBN
00	Start ontwerp	4–2–14	RBN

Buitenring Parkstad Limburg

Provincie Limburg

MNO Vervat NL B.V.

Buitenring Parkstad Limburg

VKM-tekening

Afzetting VCP2 Avantis

Fase 2

formaat A0

schaal 1:1000

	naam	functie	paraaf	datum		
opgesteld	R. Boeren	Ontwerper VKM		21-08-2014		
getoetst	R. v Gemert	Ontwerpleider		21-08-2014	wh:	K31
vrijgegeven	R. Klep	Projectl. Wegen		21-08-2014	fase TP:	Realisatie
vrijgegeven	A. Keur	Omg. Manager		21-08-2014	in 1 bladen, blad nr.	1

status Definitief | versie 3.0 | reg.nr. 0-BPLxxx-03.12-VKM-2201

BPL WEGEN