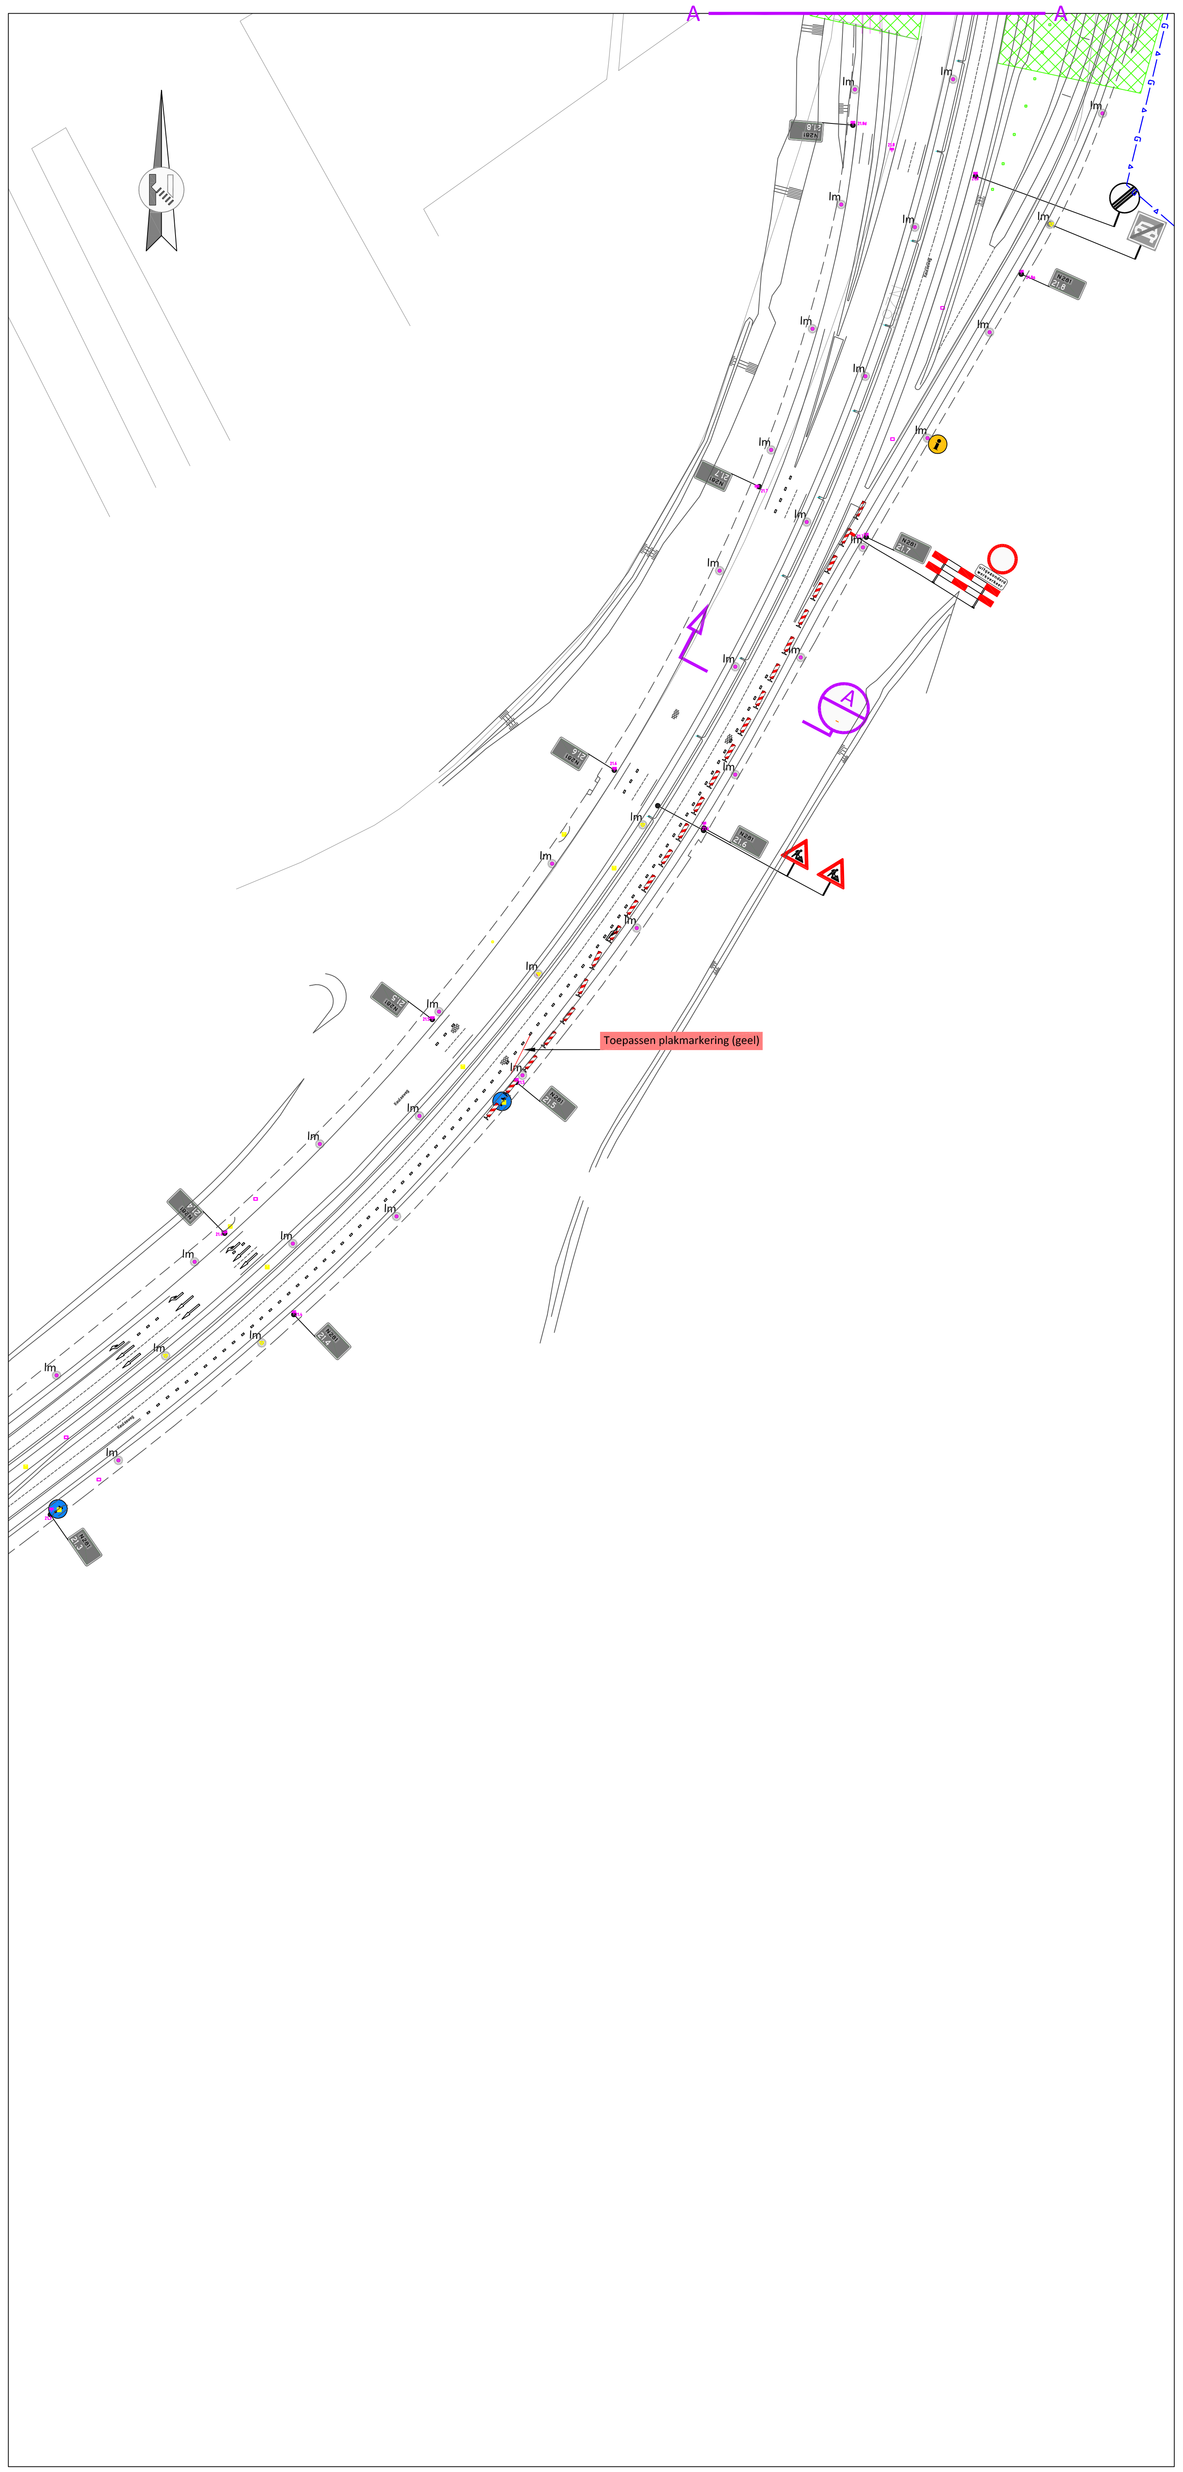

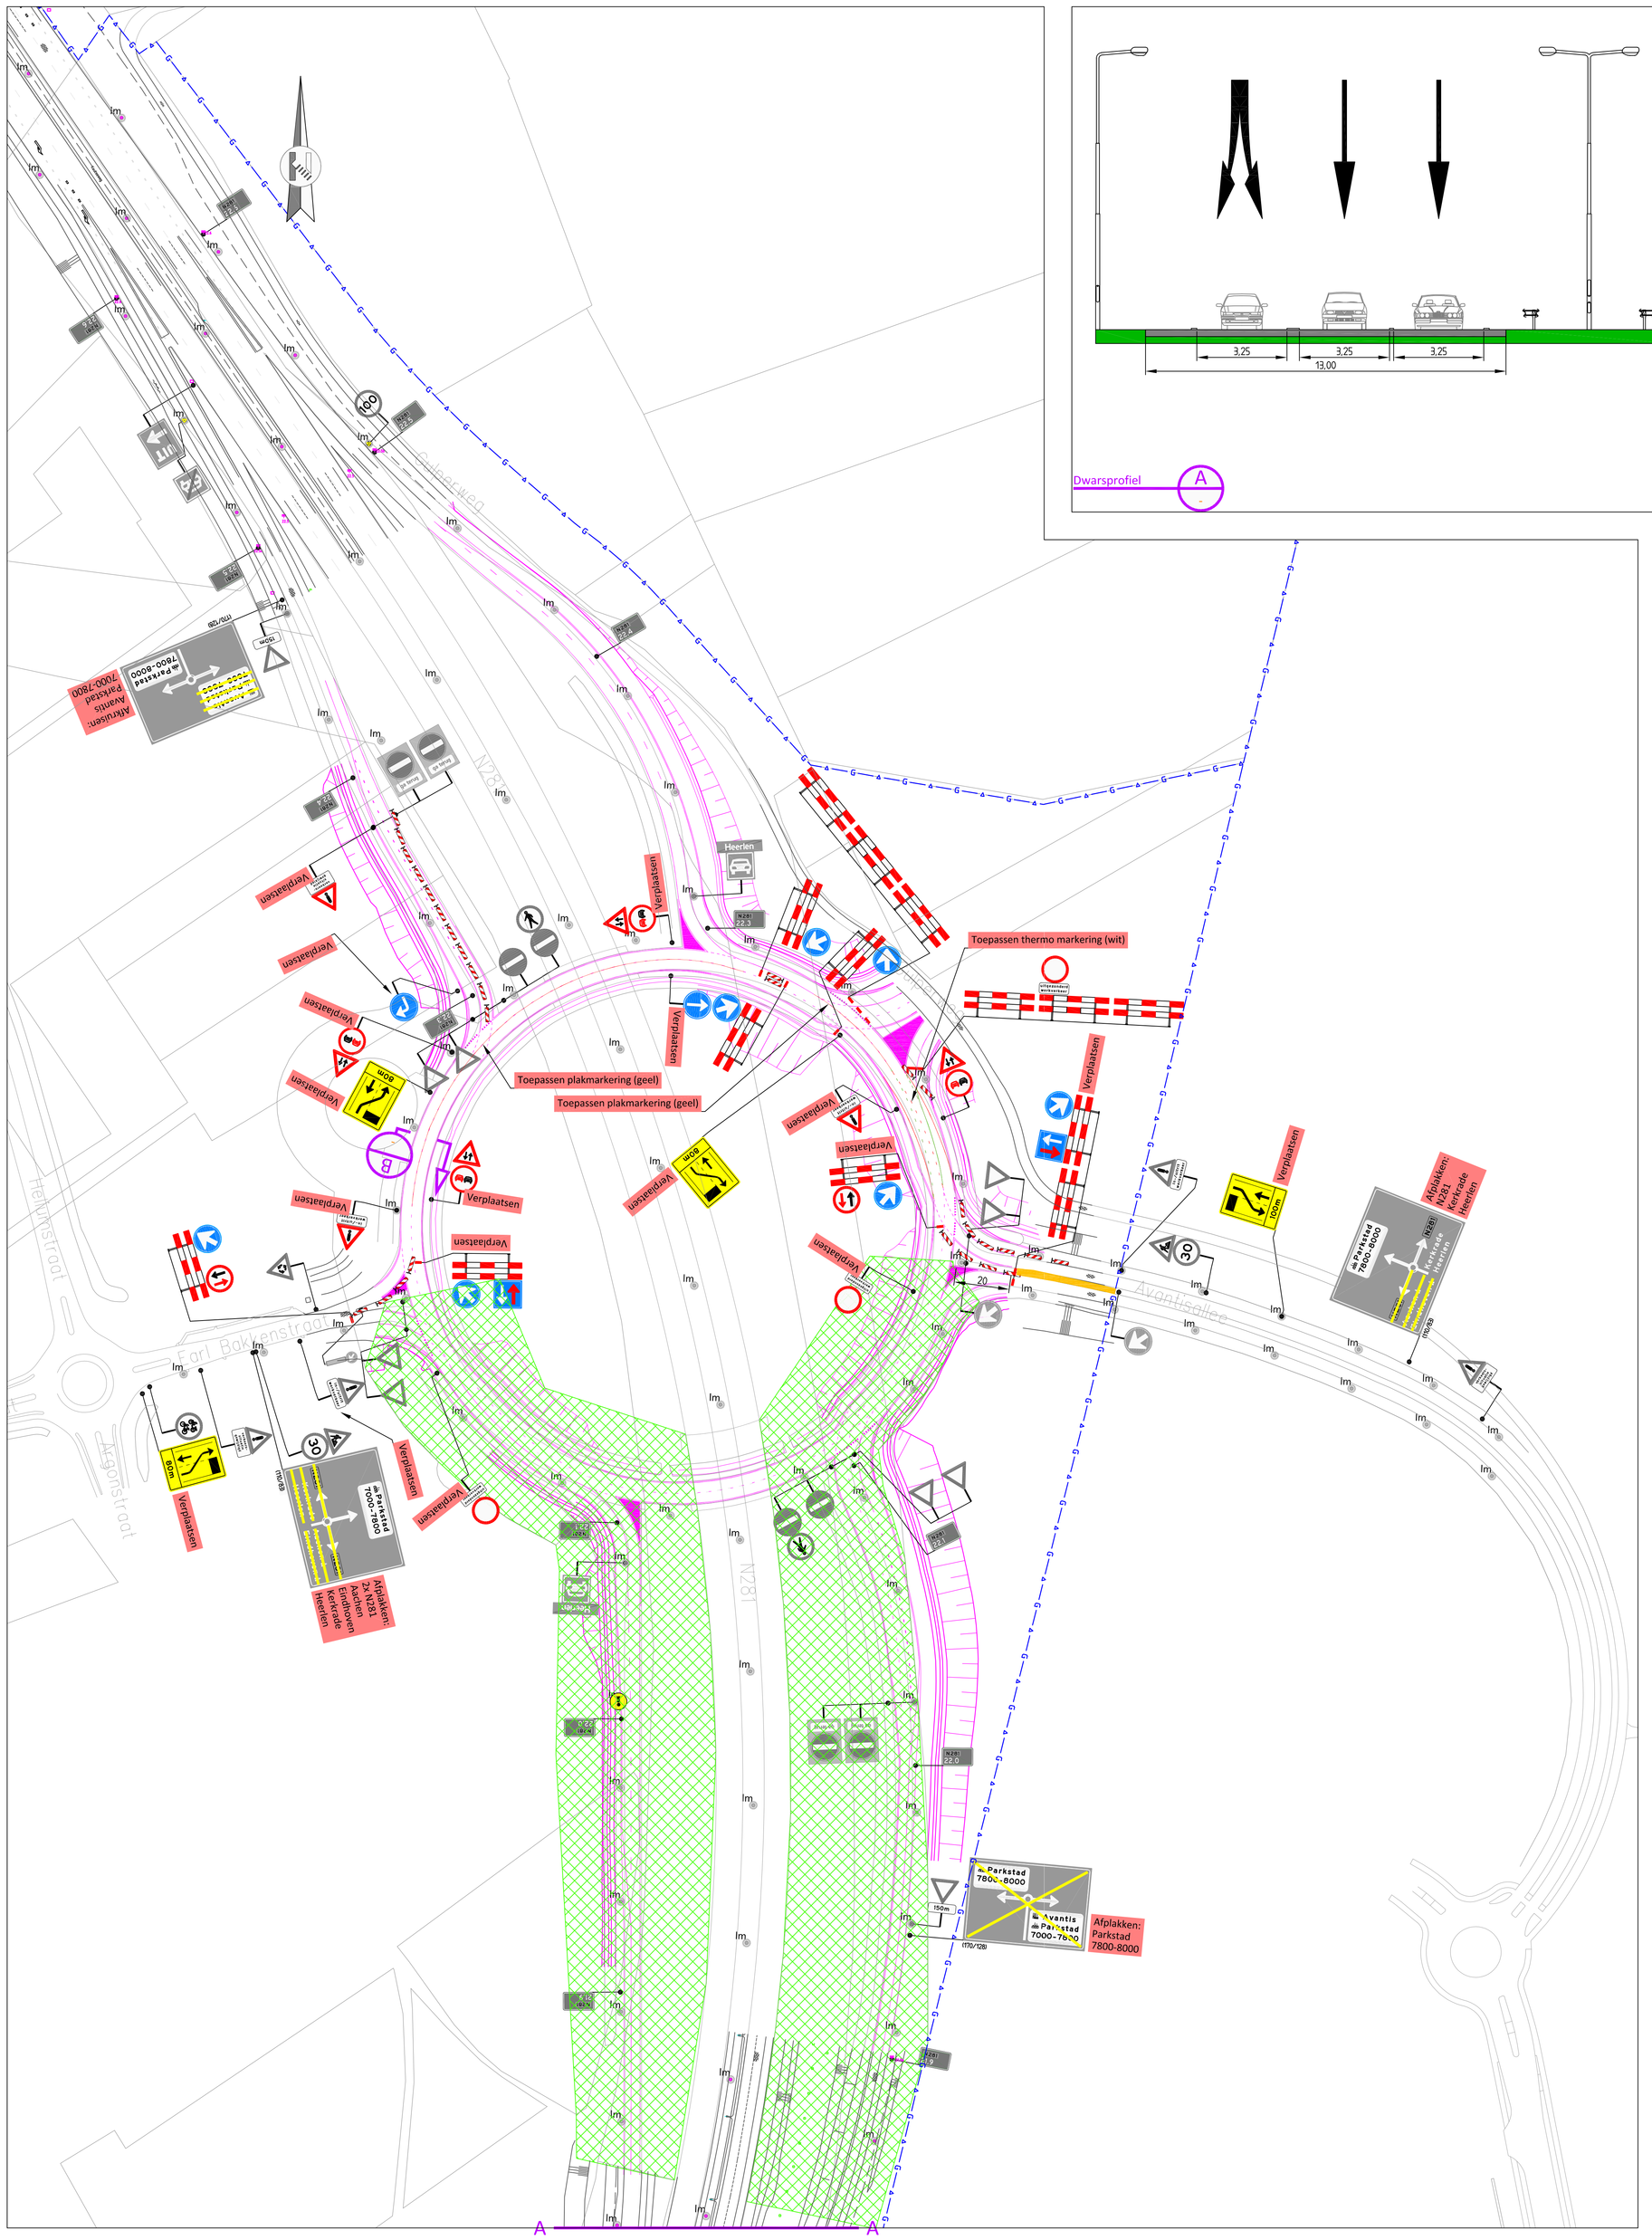

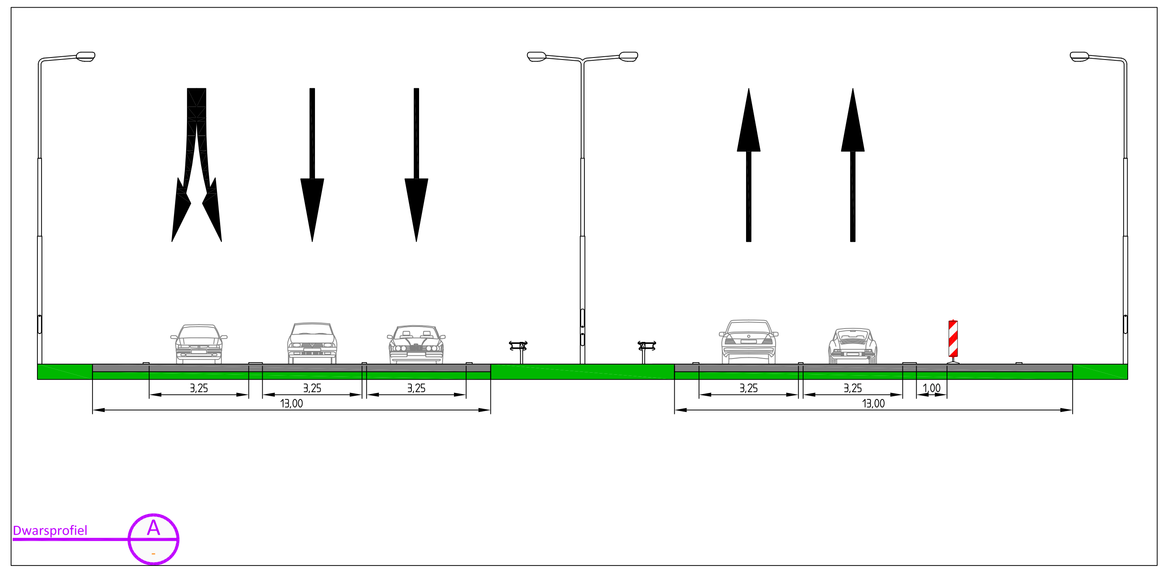

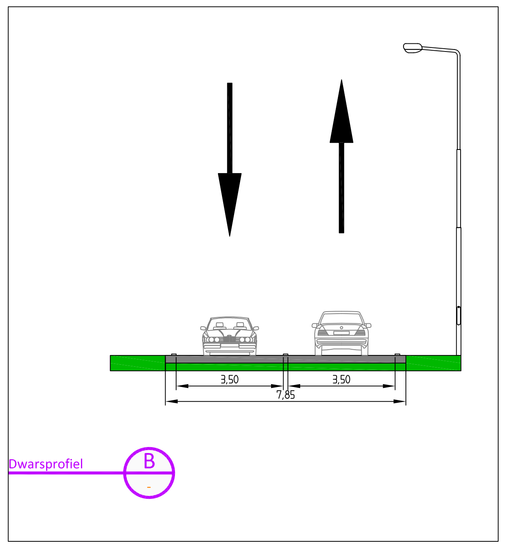

Afplakken ANWB

1 2x portaal afkruisen

Legenda

- Werkvak
- Te plaatsen verkeersmaatregelen
- Aanwezige verkeersmaatregelen
- BPL
- Af te kruisen verkeersmaatregelen
- Bakens
- Tijdelijke verharding
- Aanwezige lichtmast
- Tijdelijke markering
- Niet aan te brengen markering
- Vooraankondiging: Afrit (Avantis) van (datum tijd) t/m (datum tijd) afgesloten (170/128)
  - Minimaal 2 weken voor aanvang werkzaamheden plaaten
  - Vooraankondiging bij start werkzaamheden verwijderen
- Vooraankondiging: Toerit N281 van (datum tijd) t/m (datum tijd) afgesloten (170/128)
  - Minimaal 2 weken voor aanvang werkzaamheden plaaten
  - Vooraankondiging bij start werkzaamheden verwijderen

nr.	Omschrijving wijziging	Datum	Getekend
3.0	kleine aanpassing voorrangsregeling	21–8–14	RBN
2.0	Volledige doorloopstreep op rotonde	21–7–14	RBN
1.0	Aanpassingen na VAR + Definitief	7–7–14	RBN
0.1	Aanpassingen na VAR	27–3–14	RBN
00	Start ontwerp	12–2–14	RBN

Buitenring Parkstad Limburg

Provincie Limburg

MNO Vervat NL B.V.

Buitenring Parkstad Limburg
VKM-tekening

Afzetting VCP2 Avantis

Fase 3

Formaat: A0
schaal: 1:1000

	naam	functie	paraaf	datum
opgesteld	R. Boeren	Ontwerper VKM		21-08-2014
getoetst	R. v. Gemert	Ontwerpleider		21-08-2014
vrijgegeven	R. Klep	Projectl. Wegen		21-08-2014
vrijgegeven	A. Keur	Omg. Manager		21-08-2014

wh: K31
fase TP: Realisatie
in 1 bladen, blad nr. 1

status: Definitief
versie: 3.0
reg.nr: 0-BPLxxx-03.12-VKM-2203

BPL WEGEN