


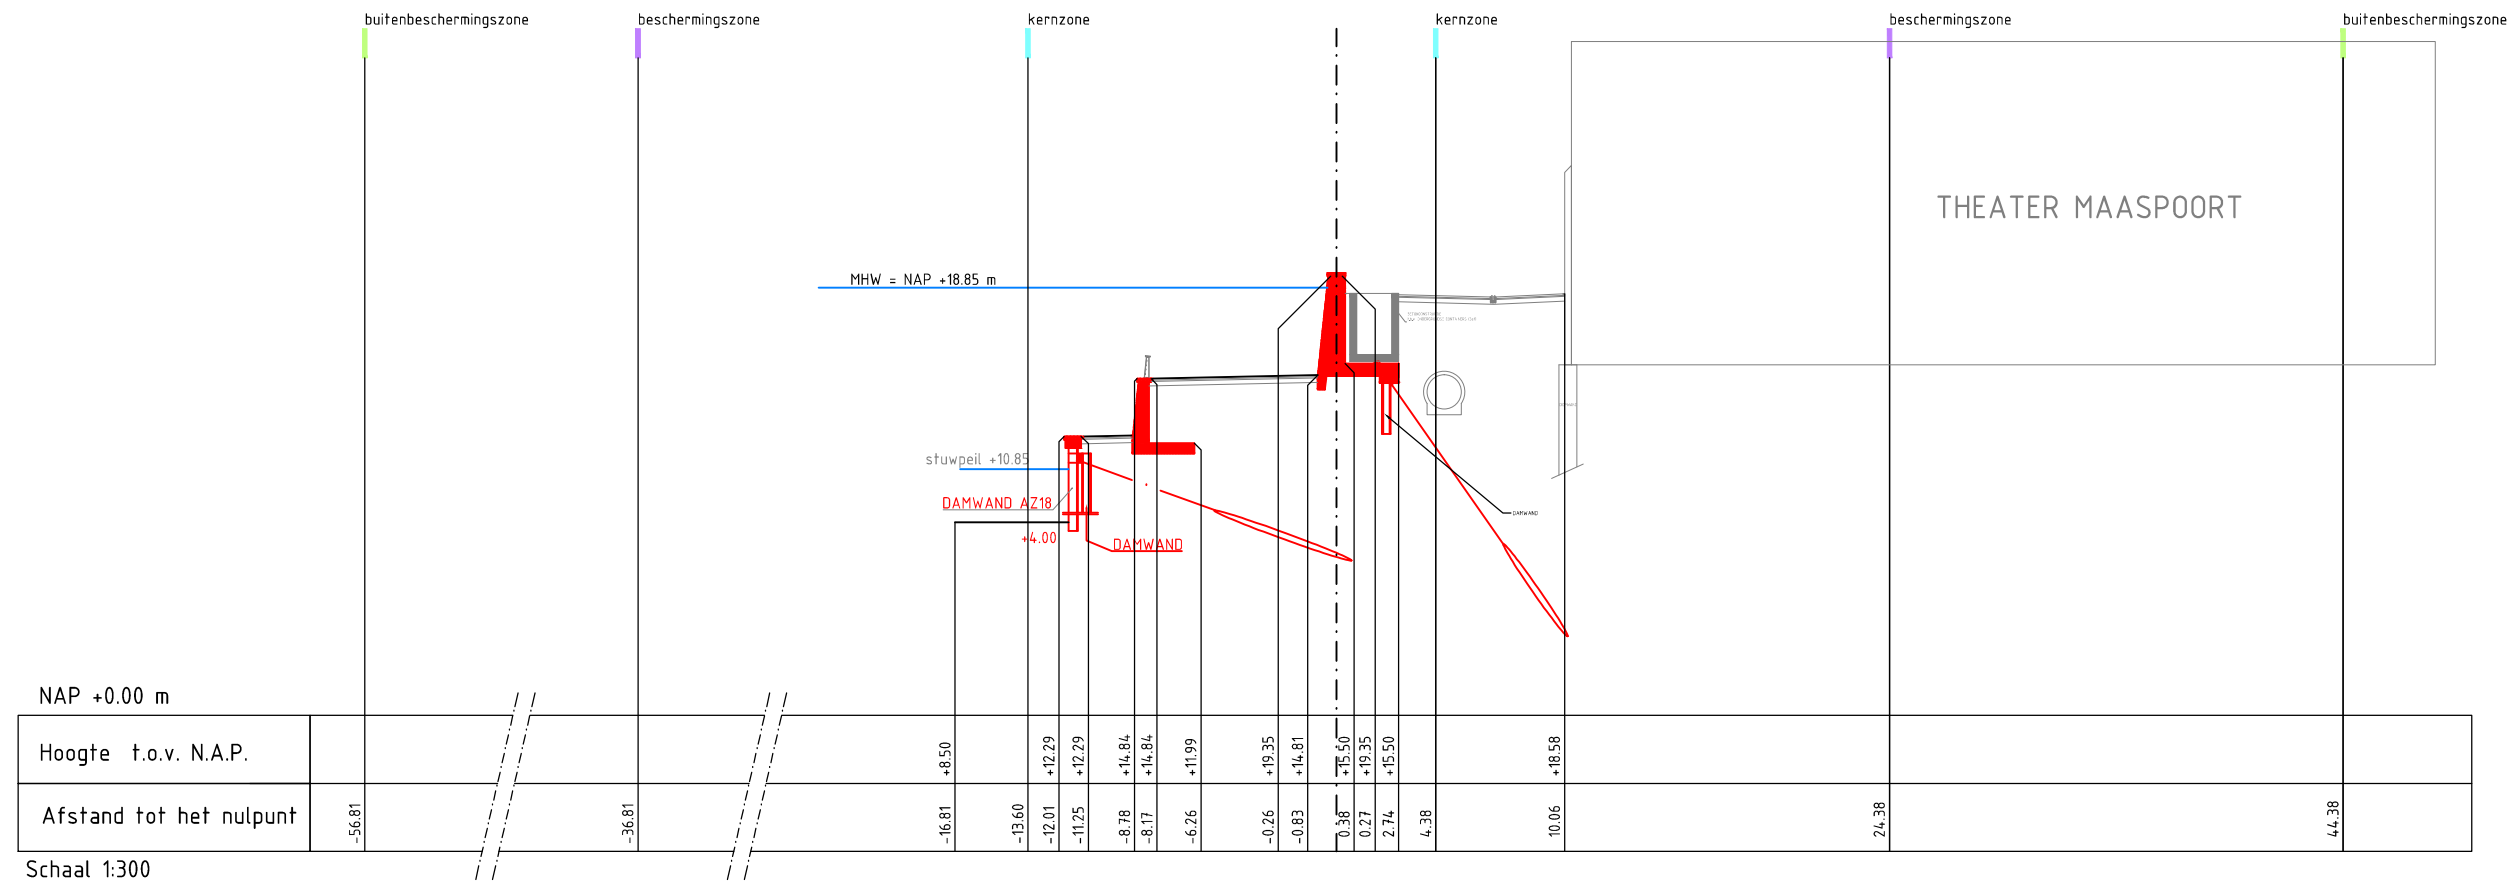

LEGENDA

- maaiveld - onderdeel van legger
- constructieve elementen - onderdeel van legger
- NWO - ter informatie, geen onderdeel van legger

 Royal HaskoningDHV Royal HaskoningDHV Locatie Amersfoort Laan 1914 nr. 35 Tel (+31) 88 - 348 20 00 Fax (+31) 88 - 348 28 01 Leggerprofielen Maasboulevard Leggerprofielen Maasboulevard Dijkkring 68 Dijkvak Venlo Profiel 68.102+29 (geldig van 68.102-68.102+75) Formaat: A3 Schaal: 1:300 In 9 blad(en) blad 9 Opdrachtgever: Waterschap Peel en Maasvallei	6			
	5			
	4			
	3			
	2			
	1	verwerken review	GLe	8-10-2013
	0	basistekening	GLe	6-9-2013
	nr.	omschrijving wijziging	getekend	datum
	gecontroleerd: MSa			
	vrijgegeven: BLa			
Status: DEFINITIEF		1		
Tekeningsnummer:		BC3778-102-100-OVZ-009		