


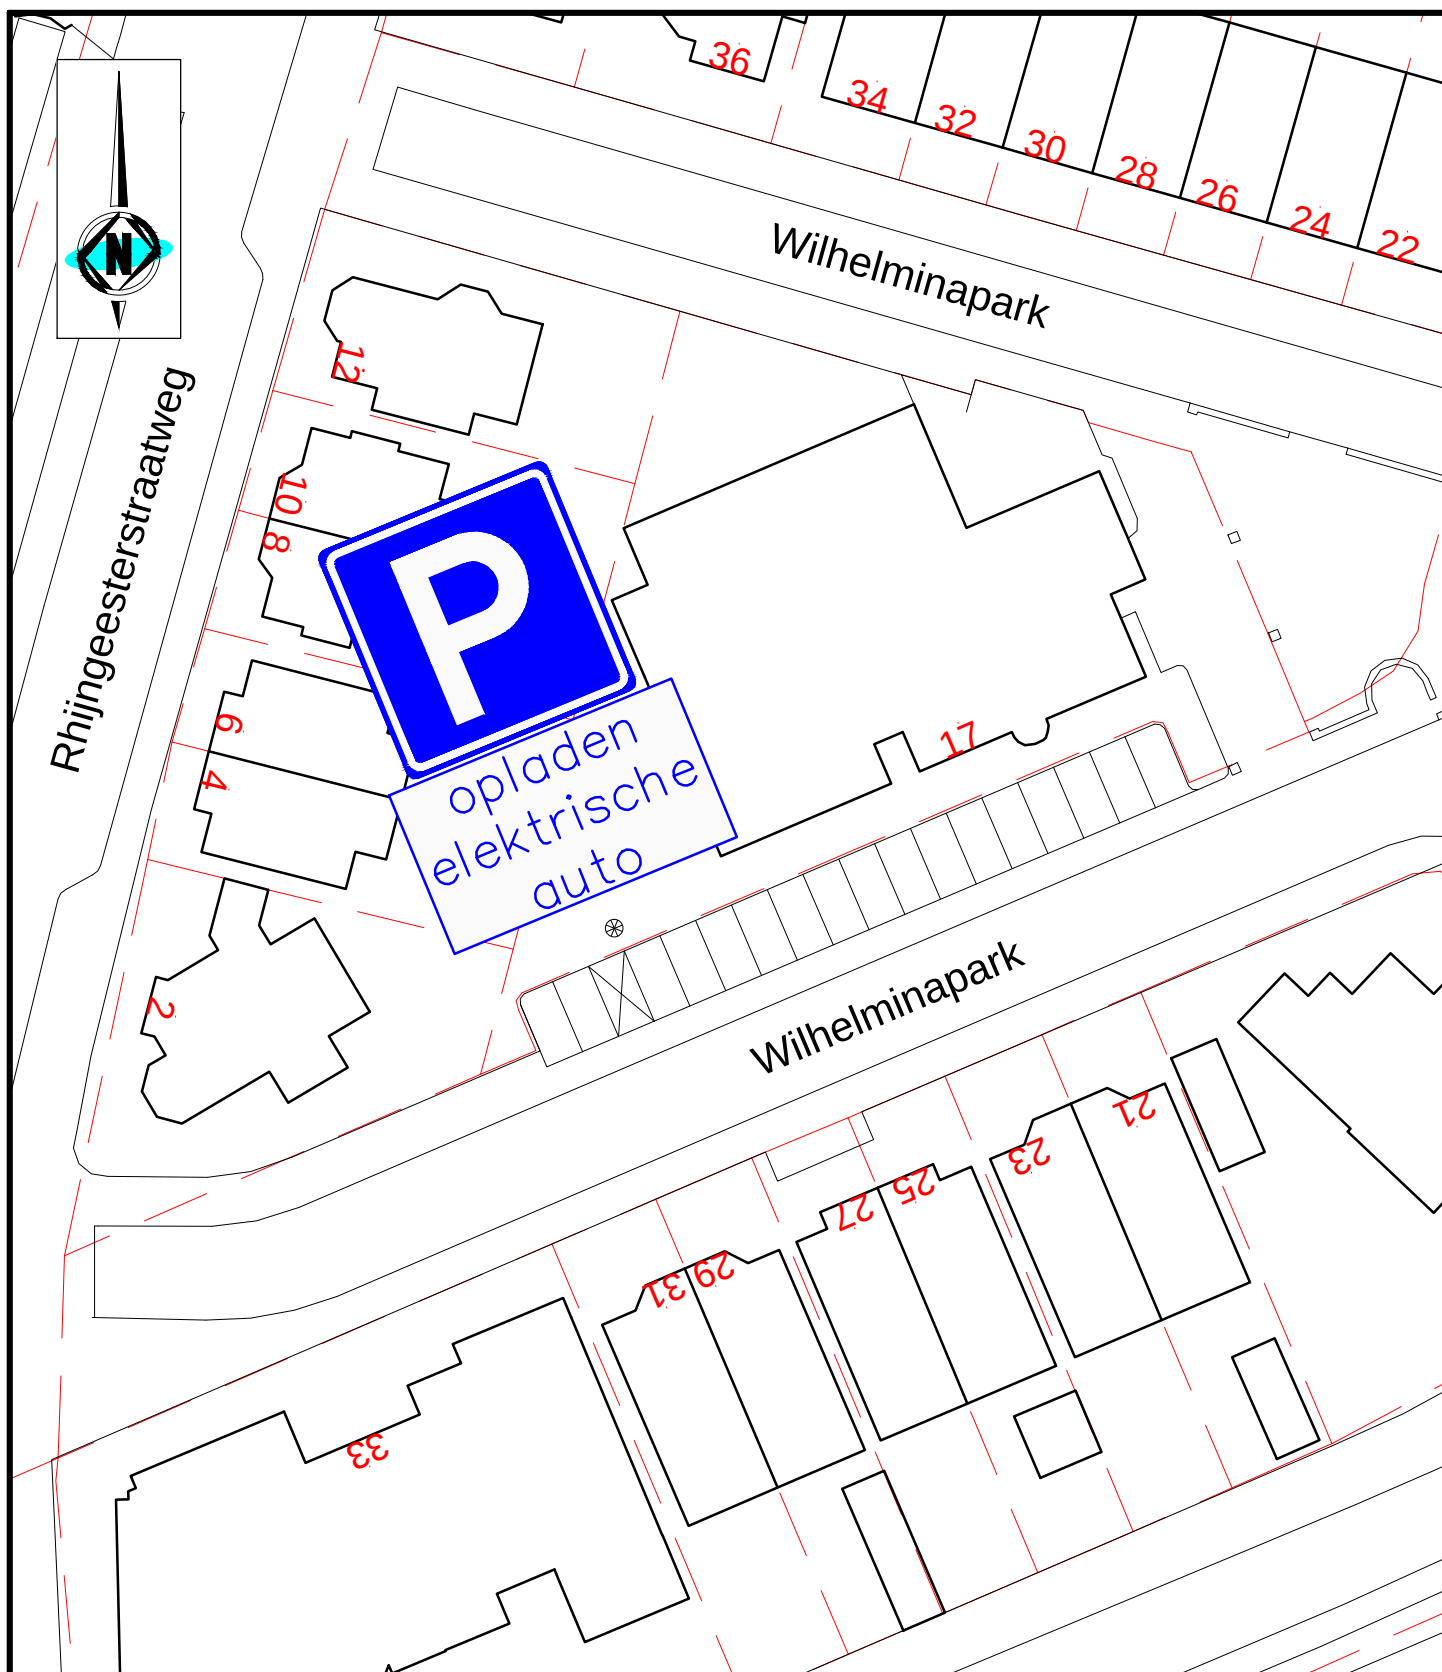

VERKEERSBESLUIT 2014-06

parkeerplaats opladen elektrische auto Wilhelminapark

Getekend:	ing. A. M. de Jong	Datum:	10-06-2014	Vastgesteld in college d.d.
Schaal:	1 : 500	Formaat:	A4	
Zaaknummer:	Z - 14 - 02460	Collegebesluit:	CB - 14 - 394	
gemeente Oegstgeest		 Team Ruimte		de secretaris, J.W. van Tuijl Tekeningsnummer: A - 988

Rhijneesterstraatweg 13
2342 AN Oegstgeest
Postbus 1270
2340 BG Oegstgeest
tel. 071-5191 793
fax. 071-5191 794