



bovenaanzicht vlonder

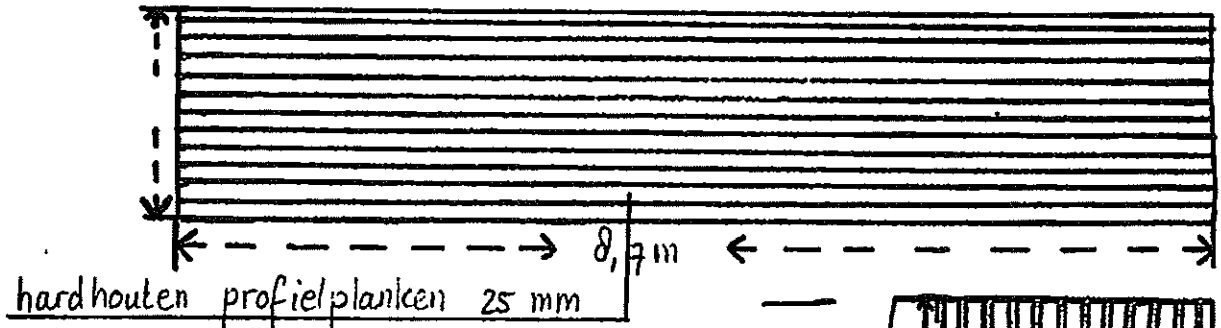


zyaanzicht vlonder

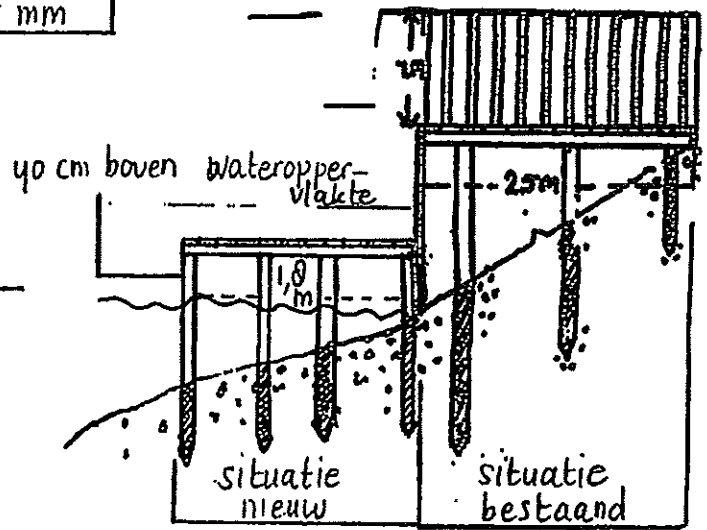


alle materialen zijn van bankirai hardhout

60 cm hardophard

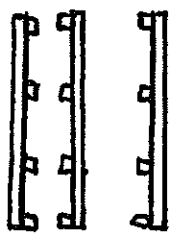

bovenaanzicht raamwerk

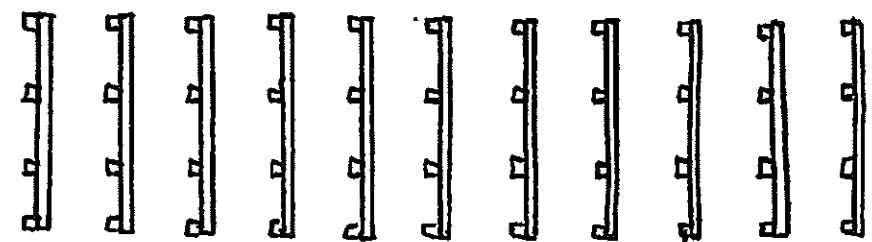

regels 100 x 75 x 40

palen 7 x 7 cm

schaal 1:50

Fam R Kajuter

Augustinusstraat 4



Waterschap
Noorderzijlvest

Datum: sept 2014
Teknr: V&H.14-18233 blad 2