Lengteprofielen

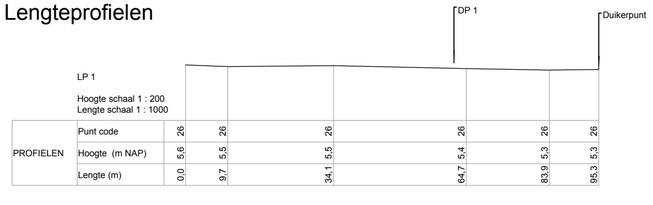

PROFIELEN								
	Punt code	26	26	26	26	26	26	
	Hoogte (m NAP)	5,6	5,5	5,5	5,4	5,3	5,3	
	Lengte (m)	0,0	9,7	34,1	64,7	83,9	95,3	

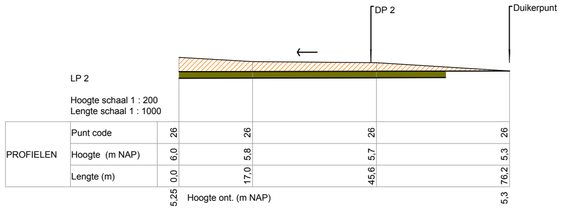

PROFIELEN						
	Punt code	26	26	26	26	26
	Hoogte (m NAP)	6,0	5,8	5,7	5,3	
	Lengte (m)	0,0	17,0	45,6	76,2	
		5,25			5,3	

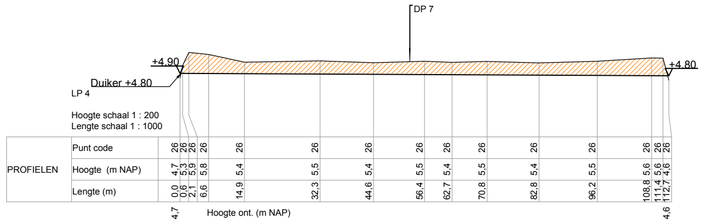

PROFIELEN																		
	Punt code	26	26	26	26	26	26	26	26	26	26	26	26	26	26	26	26	26
	Hoogte (m NAP)	4,7	5,3	5,9	5,8	5,4	5,5	5,4	5,5	5,4	5,5	5,4	5,5	5,4	5,5	5,6	5,6	4,6
	Lengte (m)	0,0	0,6	2,1	6,6	14,9	32,3	44,6	56,4	62,7	70,8	82,8	96,2	108,8	111,4	112,7		
		4,7														4,6		

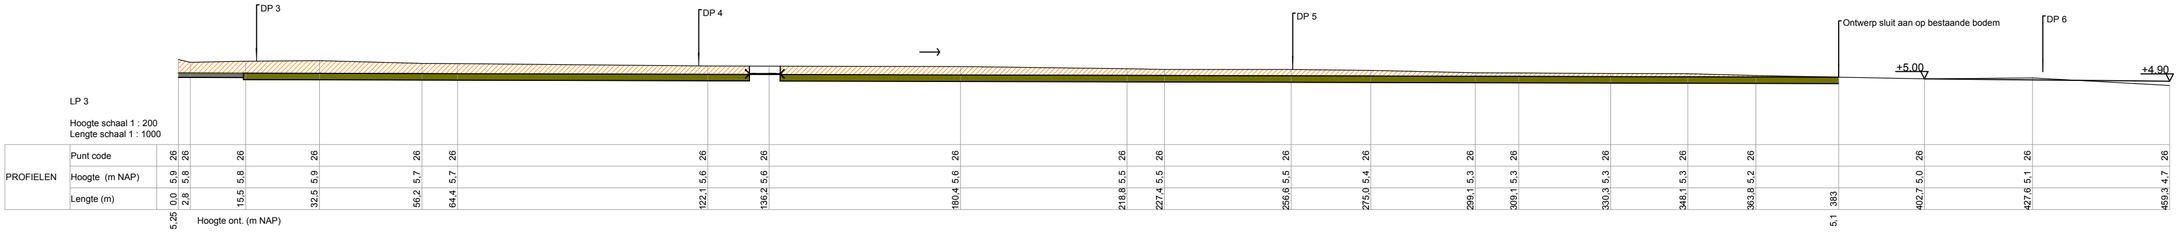

PROFIELEN																														
	Punt code	26	26	26	26	26	26	26	26	26	26	26	26	26	26	26	26	26	26	26	26	26	26	26	26	26	26	26	26	26
	Hoogte (m NAP)	5,9	5,8	5,8	5,9	5,7	5,7	5,6	5,6	5,5	5,6	5,5	5,4	5,3	5,3	5,3	5,2	5,3	5,0	5,1	4,7									
	Lengte (m)	0,0	2,8	15,5	32,5	56,2	64,4	122,1	136,2	180,4	218,8	227,4	256,6	275,0	299,1	309,1	330,3	348,1	363,8	383	402,7	427,6	459,3							
		5,25																		5,1									

Dwarsprofielen

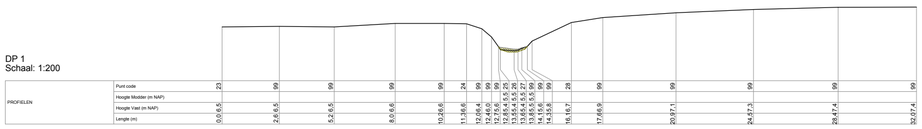

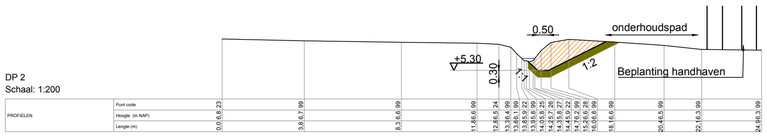

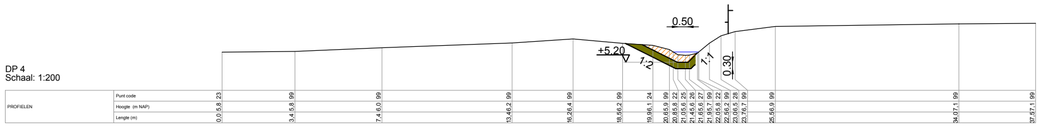

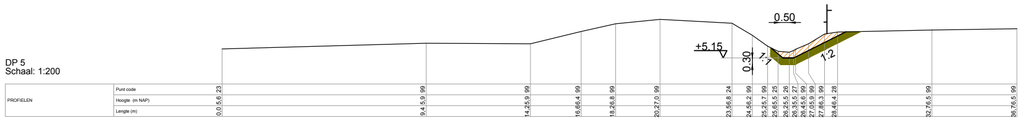

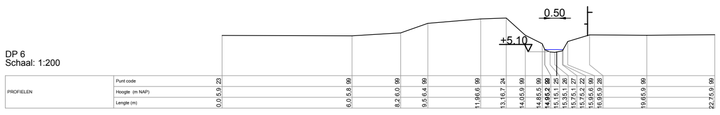

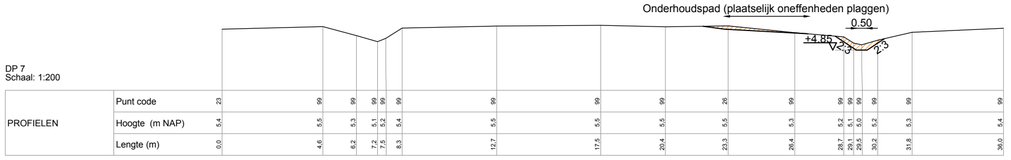

PROFIELEN																														
	Punt code	23	99	99	99	99	99	99	99	99	99	99	26	99	99	99	99	99	99	99	99	99	99	99	99	99	99	99	99	99
	Hoogte (m NAP)	5,4	5,5	5,3	5,1	5,2	5,4	5,5	5,6	5,5	5,5	5,5	5,3	5,2	5,1	5,0	5,2	5,3	5,2	5,3	5,4									
	Lengte (m)	0,0	4,6	6,2	7,2	7,5	8,3	13,7	17,6	17,6	20,4	23,3	26,4	26,7	28,1	29,1	30,2	31,8	33,1	34,0										

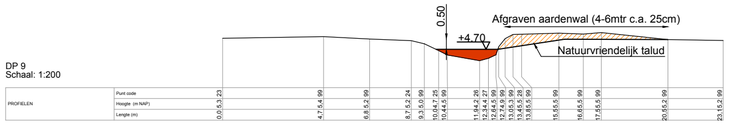

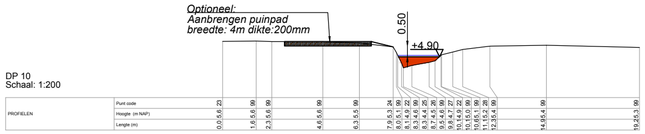

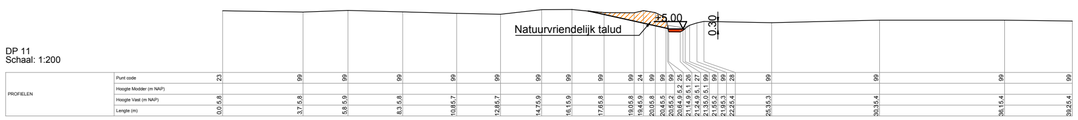

Verklaring

- Ontgraven
- Dempen
- Aanbrengen klei
- Aanbrengen stortsteen in beton

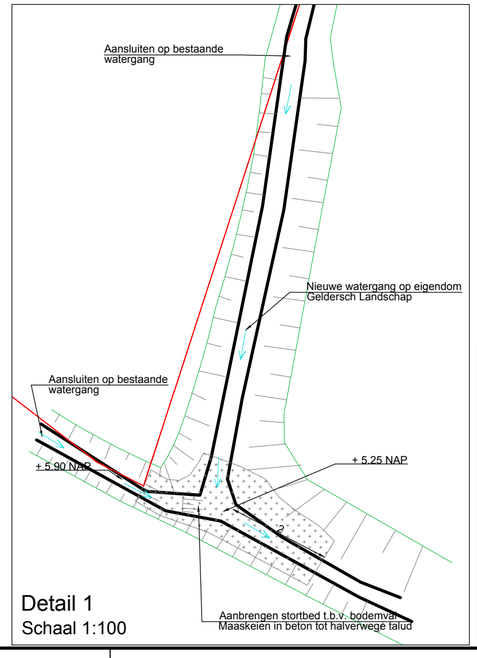

Detail 1
Schaal 1:100

Verdrogingsmaatregelen Vossenbroek

Bijlage 2, Dwarsprofielen en lengteprofielen

Opdrachtgever: Waterschap Vallei en Veluwe
dhr. M. Veldhuis

Tekeningnr: 2
Schaal: divers

Eelerwoude
Kleurt het landelijk gebied

Projectnr.: 6705
Opnamedatum: 13-3-2014
Datum: 26-5-2014
Versie: DO
Formaat: A2
Bestand: werktek./autocad/naam

Getekend: FW
Voor akkoord: FW