



Status watergangen huidige situatie  
(voor uitvoering maatregelen)

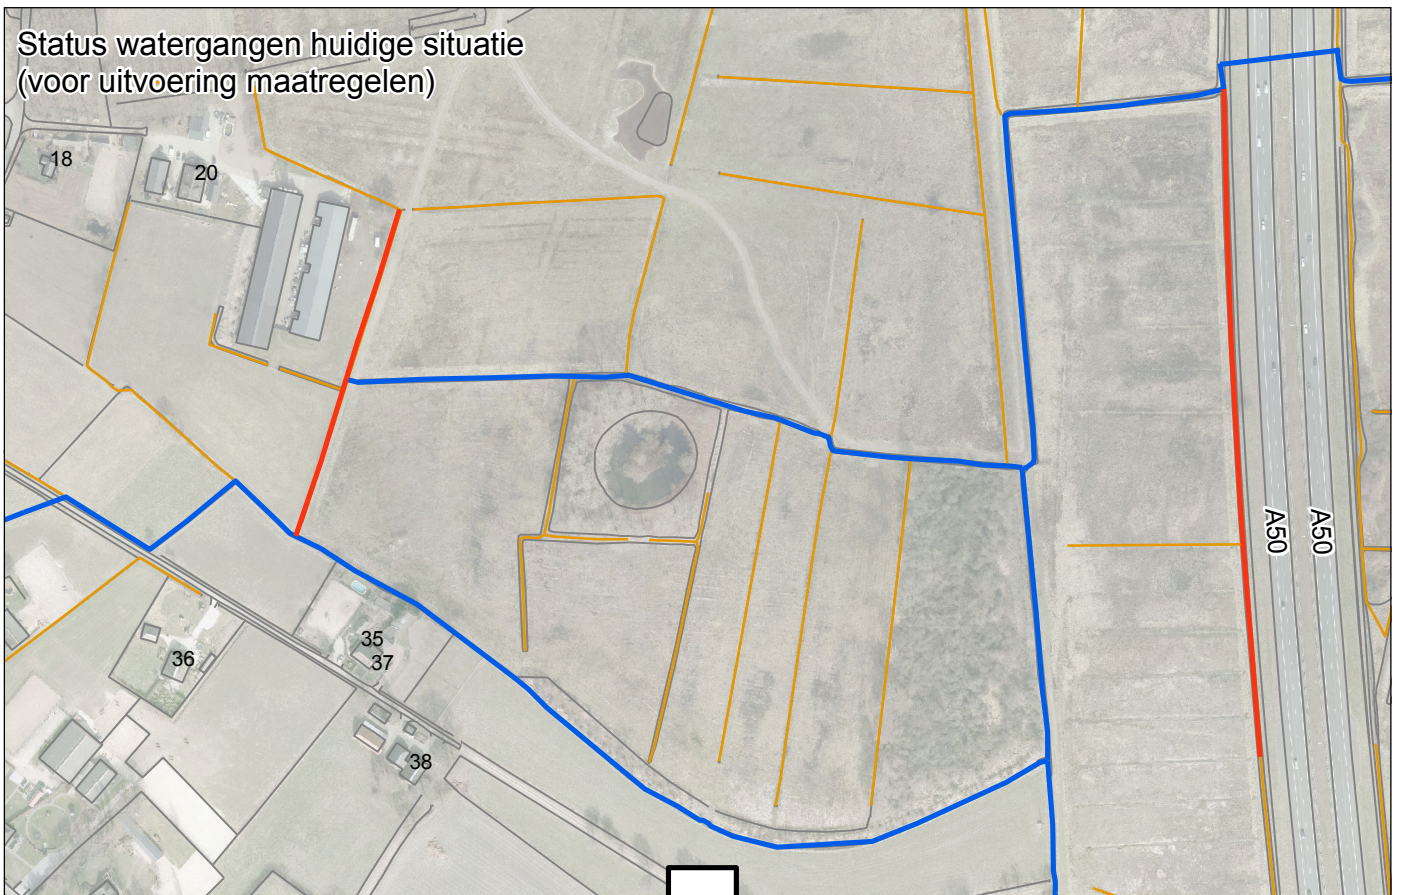

Status watergangen na uitvoering  
maatregelen (kan wijzigen na beleidsharmonisatie  
van onderhoud en beheer van watergangen in 2017)

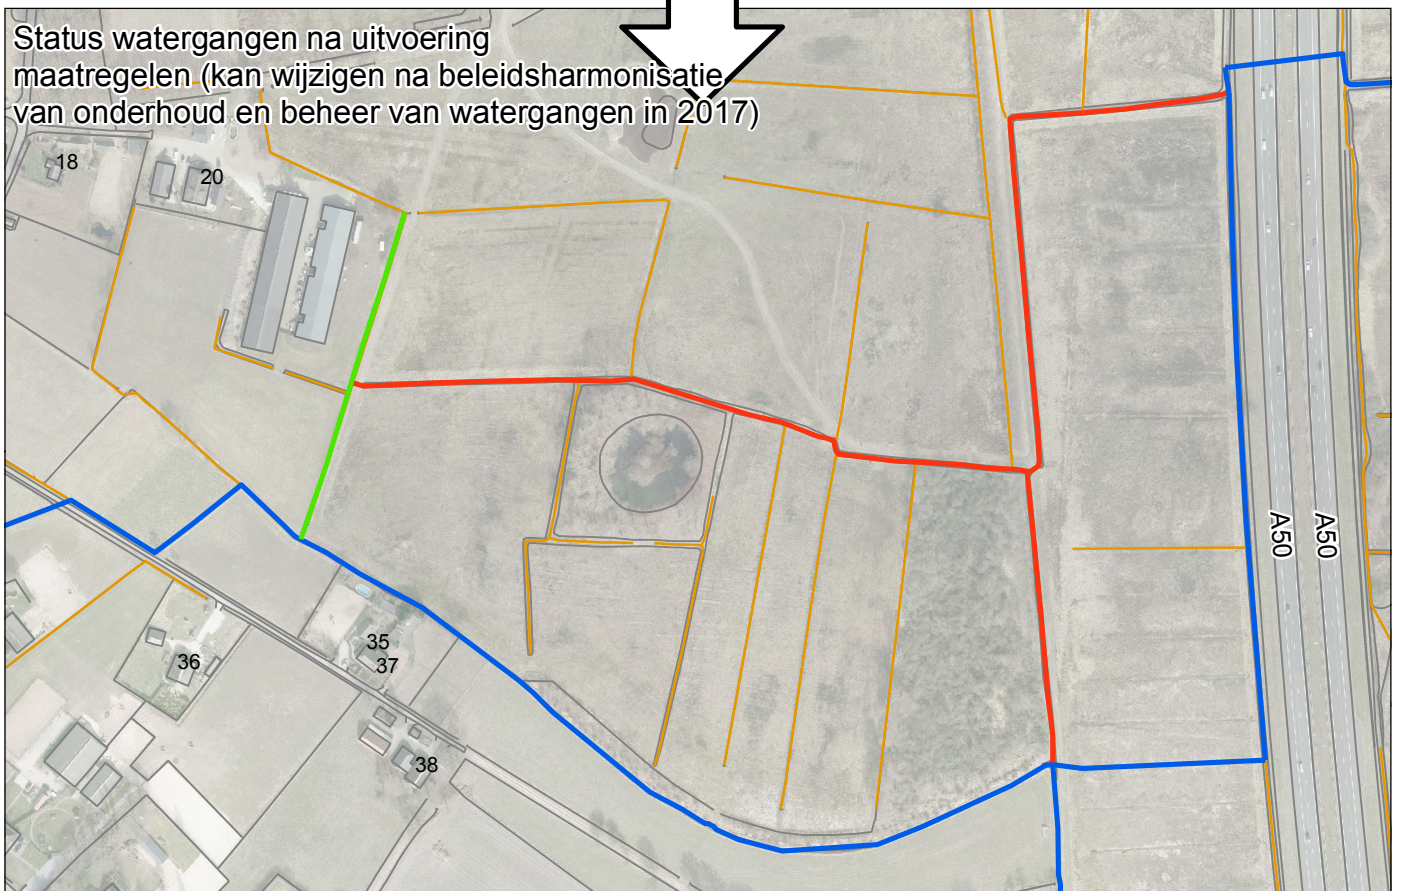

**Legenda**

- A-watergang
- B-watergang
- C-watergang
- Overig C-water



Steenbokstraat 10  
Postbus 4142  
7320 AC Apeldoorn  
tel. 055-5272911  
fax. 055-5272704

Onderwerp:

Bijlage 5: Status watergangen voor en na  
uitvoering maatregelen Vossenbroek

Schaal:  
1:4000

Getekend:  
AH

Datum:  
2014-05-13

Formaat: A4  
Blad: 1 van 1