


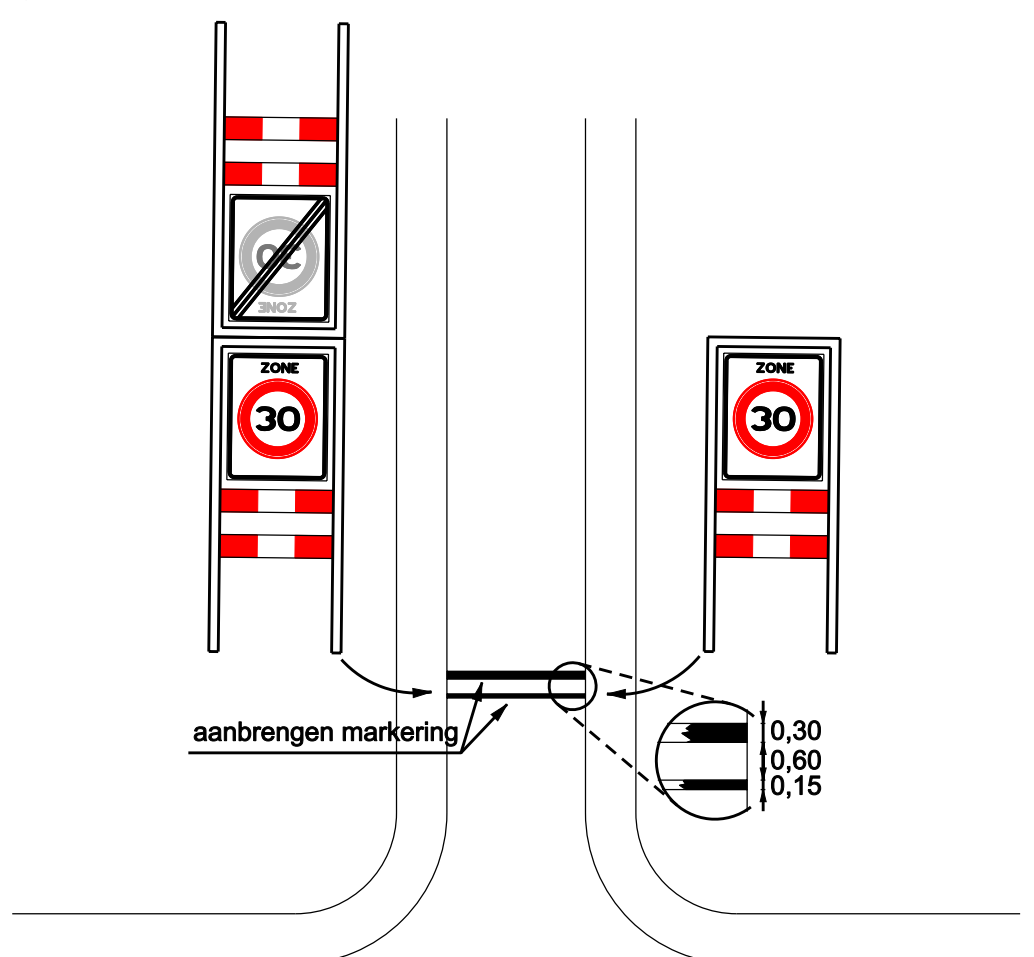

PRINCIPEOPLOSSING POORTCONSTRUCTIE

verklaring

- inritconstructie
- verkeersplateau waarbij fietspad in de voorrang is opgenomen
- vrijliggend fietspad

IN BEWERKING

project:	SELISSENWAL	registratienr.: 2013-34-02
onderdeel:	30 km zoneborden	schaal: 1 : 1500
		datum: 4-6-2013
getekend: hev	gewijzigd:	formaat: A1
ontwerper: *	gewijzigd:	file: 2013-34-02.dgn
gemeente		af.d. Openbare Ruimte
BOXTel		Postbus 10000 5280 DA Boxtel
		Telefoon: (0411) 655911 Telefax: (0411) 655225
		E-mail: gemeente@boxtel.nl