



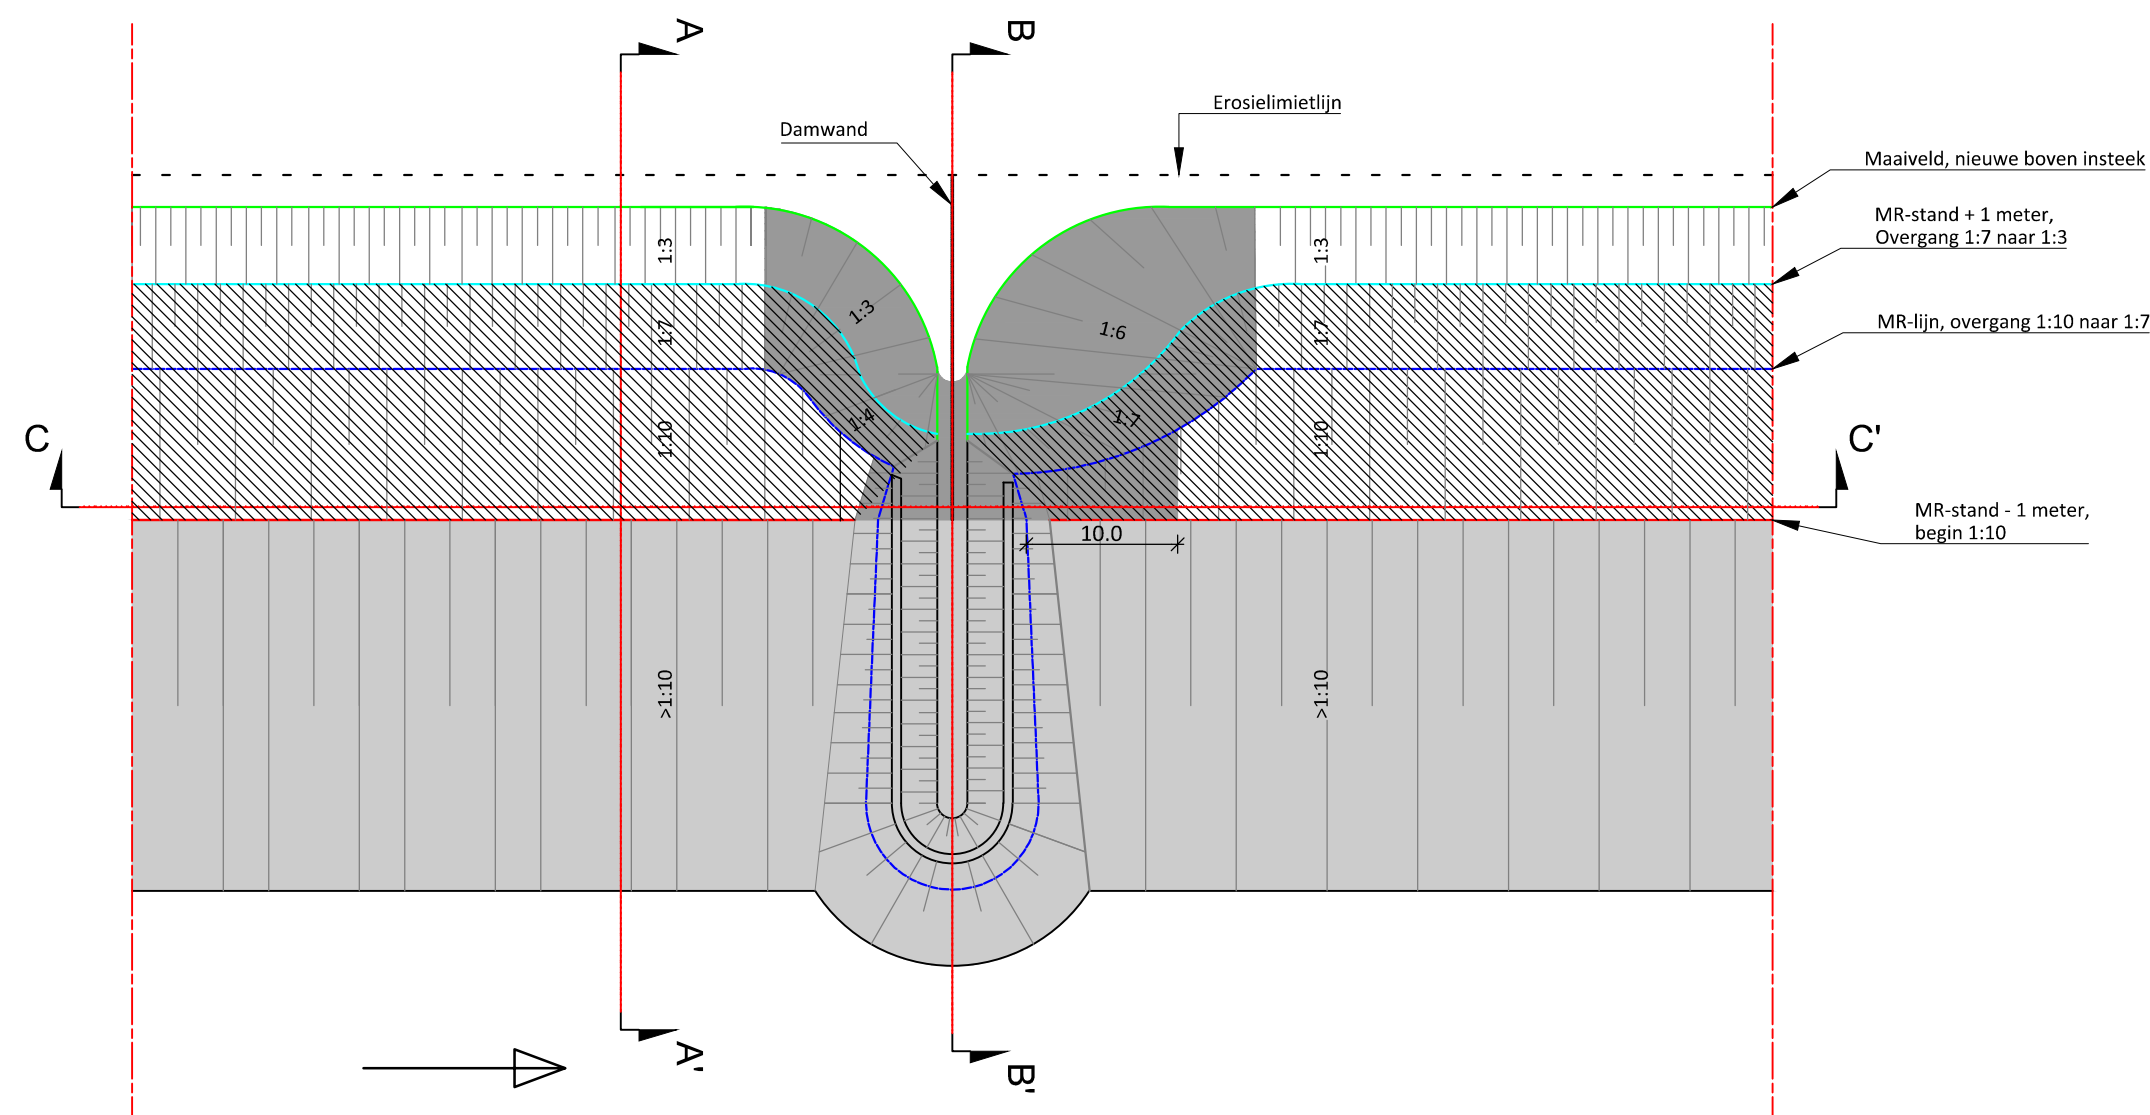


Bovenaanzicht (1:500)

Principedetail oeveraanpassing type 1
Overgang optimalisatie kribvakoever - optimalisatie kribvakoever

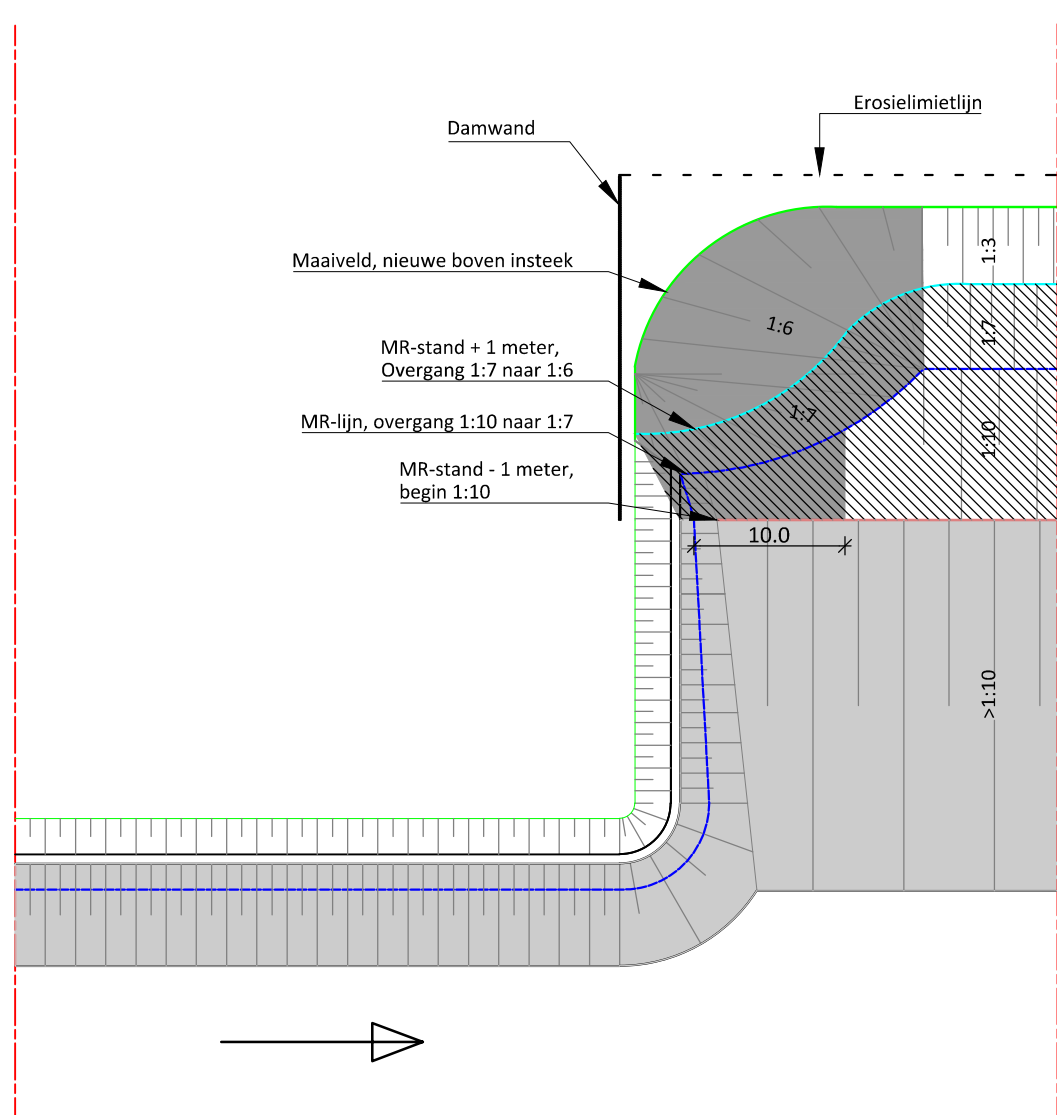


Bovenaanzicht (1:500)

Principedetail oeveraanpassing type 2
Overgang gestrekte oever - optimalisatie kribvakoever

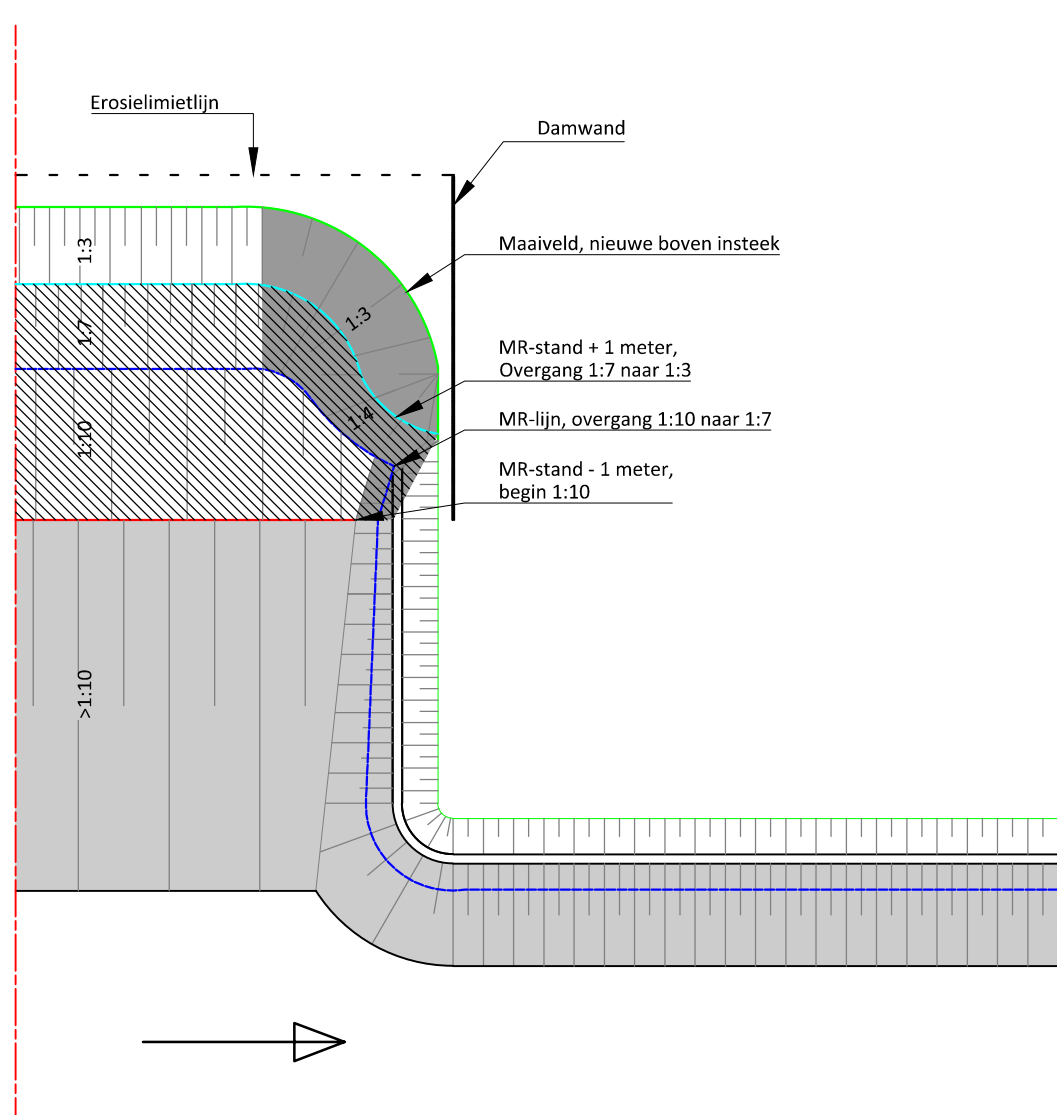


Bovenaanzicht (1:500)

Principedetail oeveraanpassing type 3
Overgang optimalisatie kribvakoever - gestrekte oever

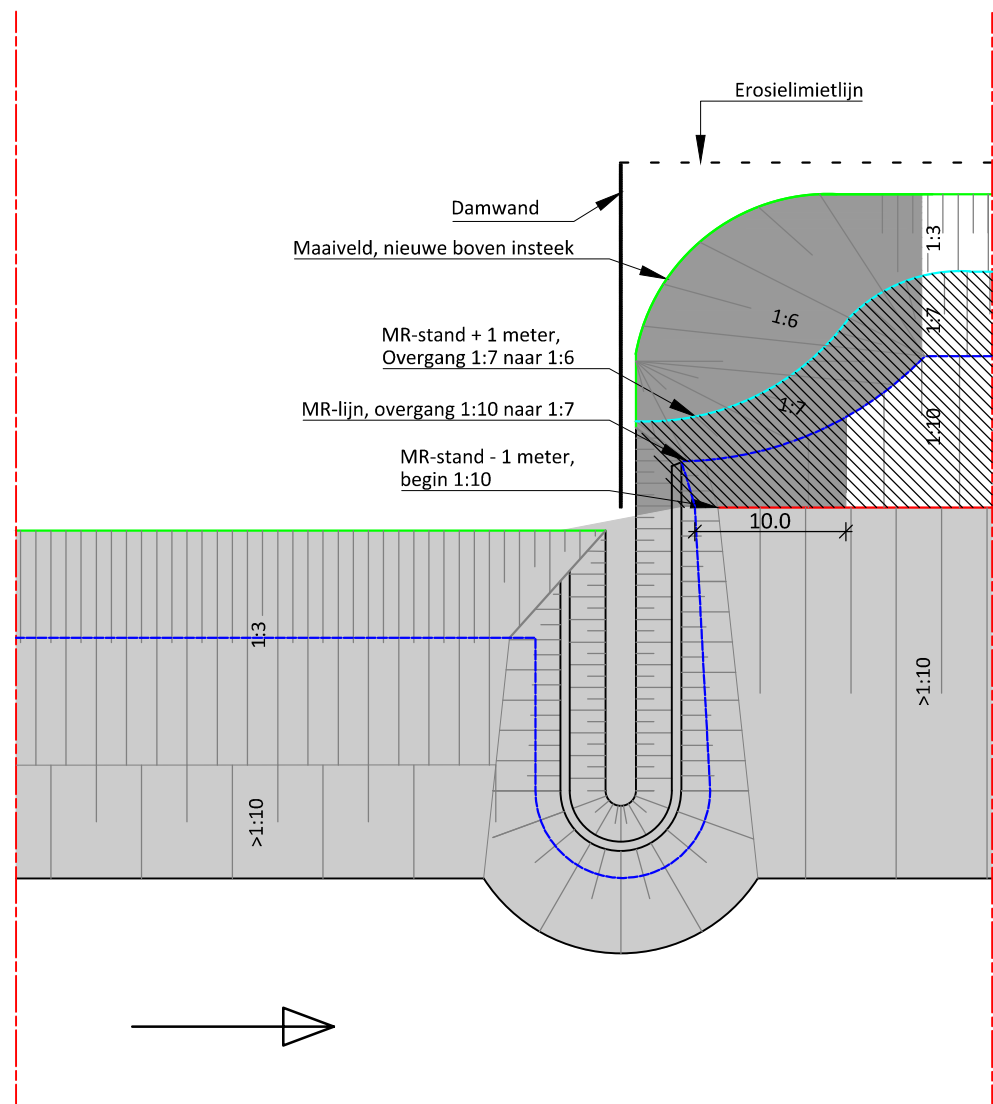


Bovenaanzicht (1:500)

Principedetail oeveraanpassing type 4
Overgang te handhaven kribvakoever - optimalisatie kribvakoever

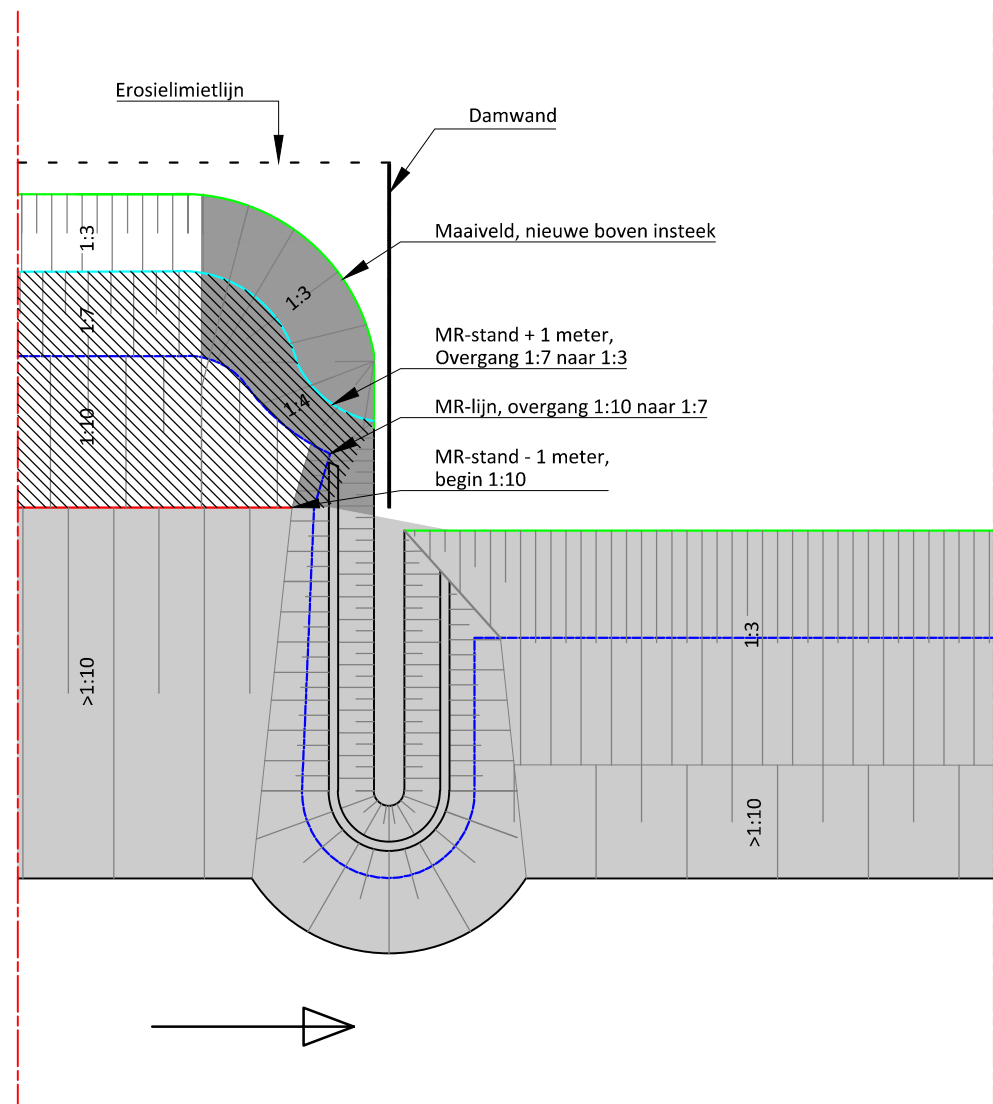


Bovenaanzicht (1:500)


Principedetail oeveraanpassing type 5
Overgang optimalisatie kribvakoever - te handhaven kribvakoever

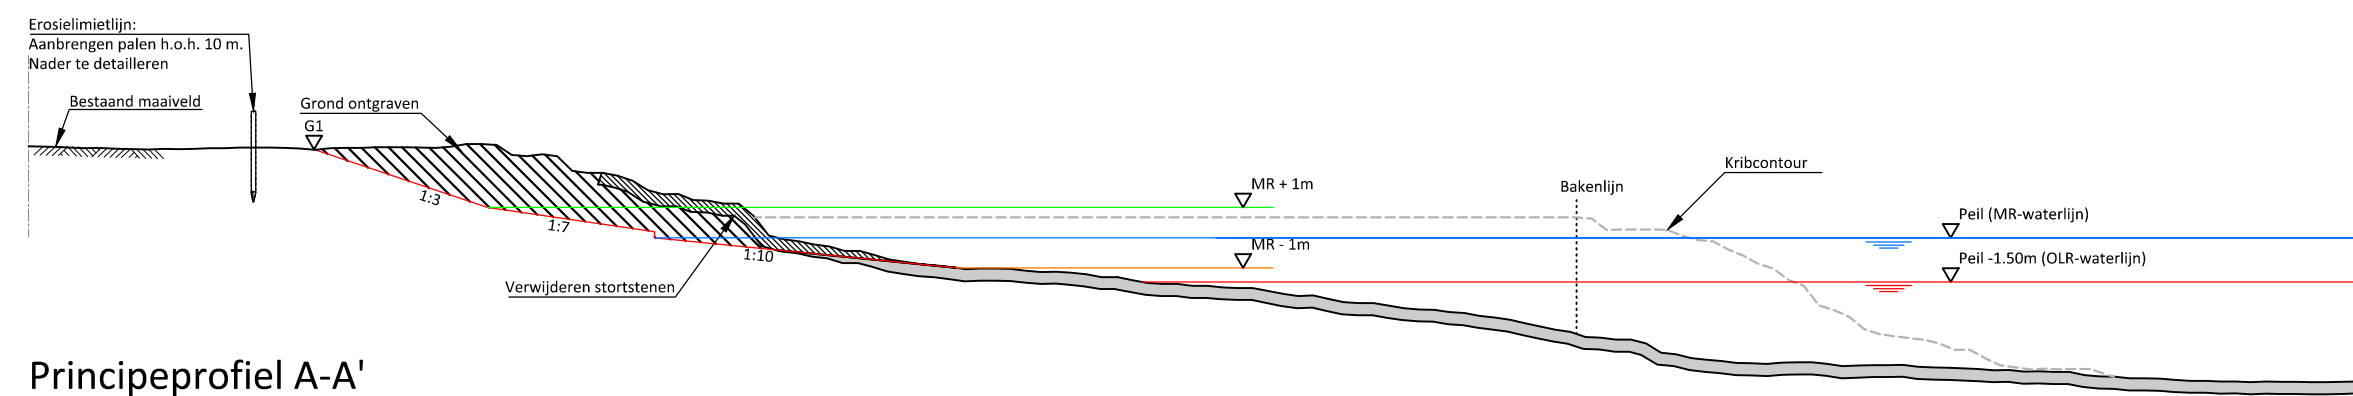

Principeprofiel A-A'
Geoptimaliseerde kribvakoever
Schaal: 1:250

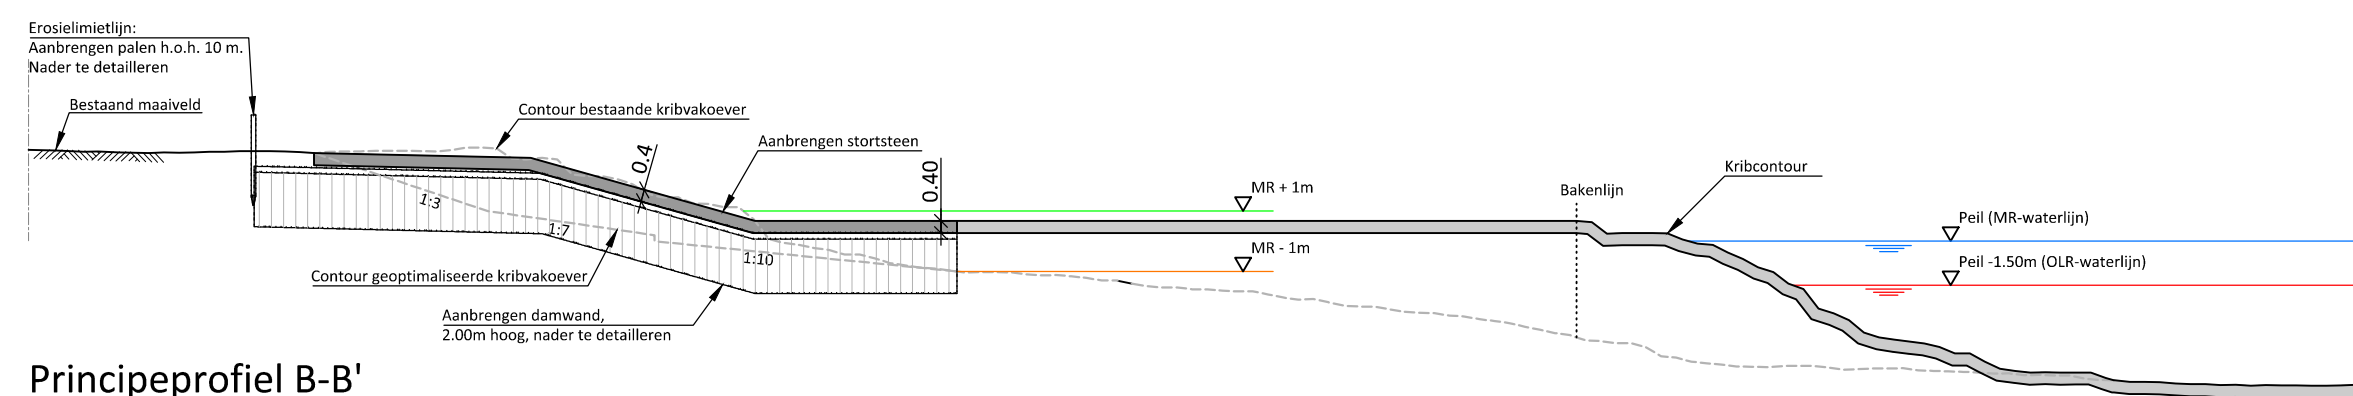

Principeprofiel B-B'
Achterwaartse verlenging van de krib
Schaal: 1:250

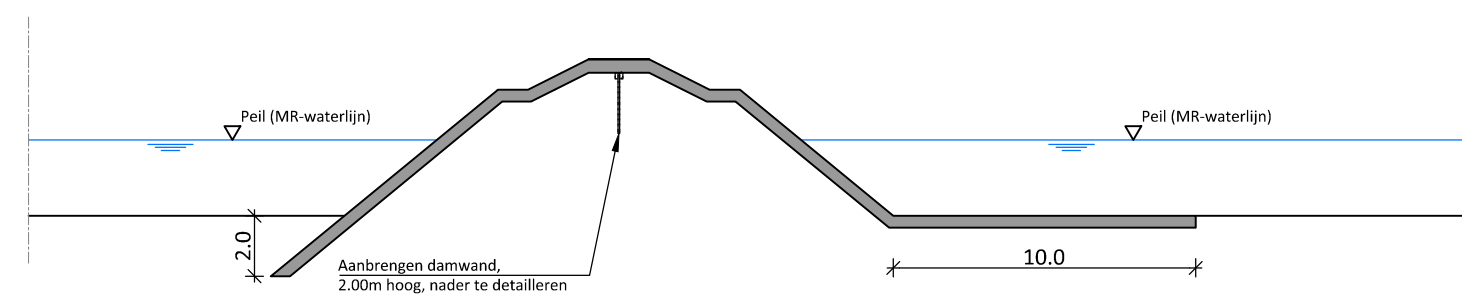

Doorsnede C-C'
Dwarsdoorsnede van de verlengde krib
Schaal: 1:250

VERKLARING	
	Stortsteen verwijderen
	Stortsteen handhaven
	Stortsteen aanbrengen
	Stroomrichting
Erosielimietlijn type A op particulier perceel	
Erosielimietlijn type B op perceel overheid	

PROJECT OEVERS KRW IJSSEL	
TEKENING PRINCIPEDetails OEVERAANPASSINGEN, type 1 t/m 5	
TEKENINGNUMMER 00-KRIB-DET-01	DATUM 03-03-2014
FORMAAT A1	SCHAAL 1:500 / 1:250