



Dwarsprofiel 1

Schaal 1:200

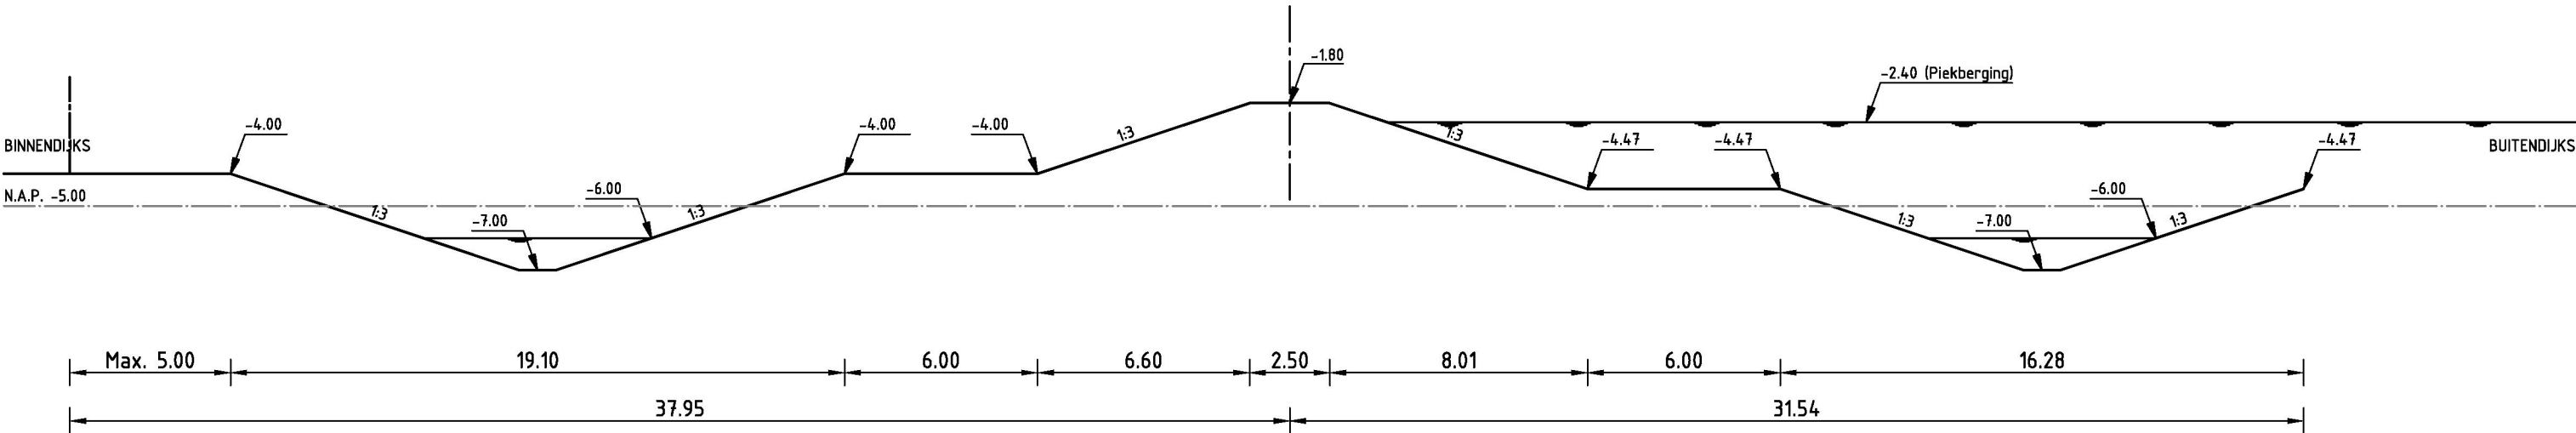

Dwarsprofiel 2

Schaal 1:200

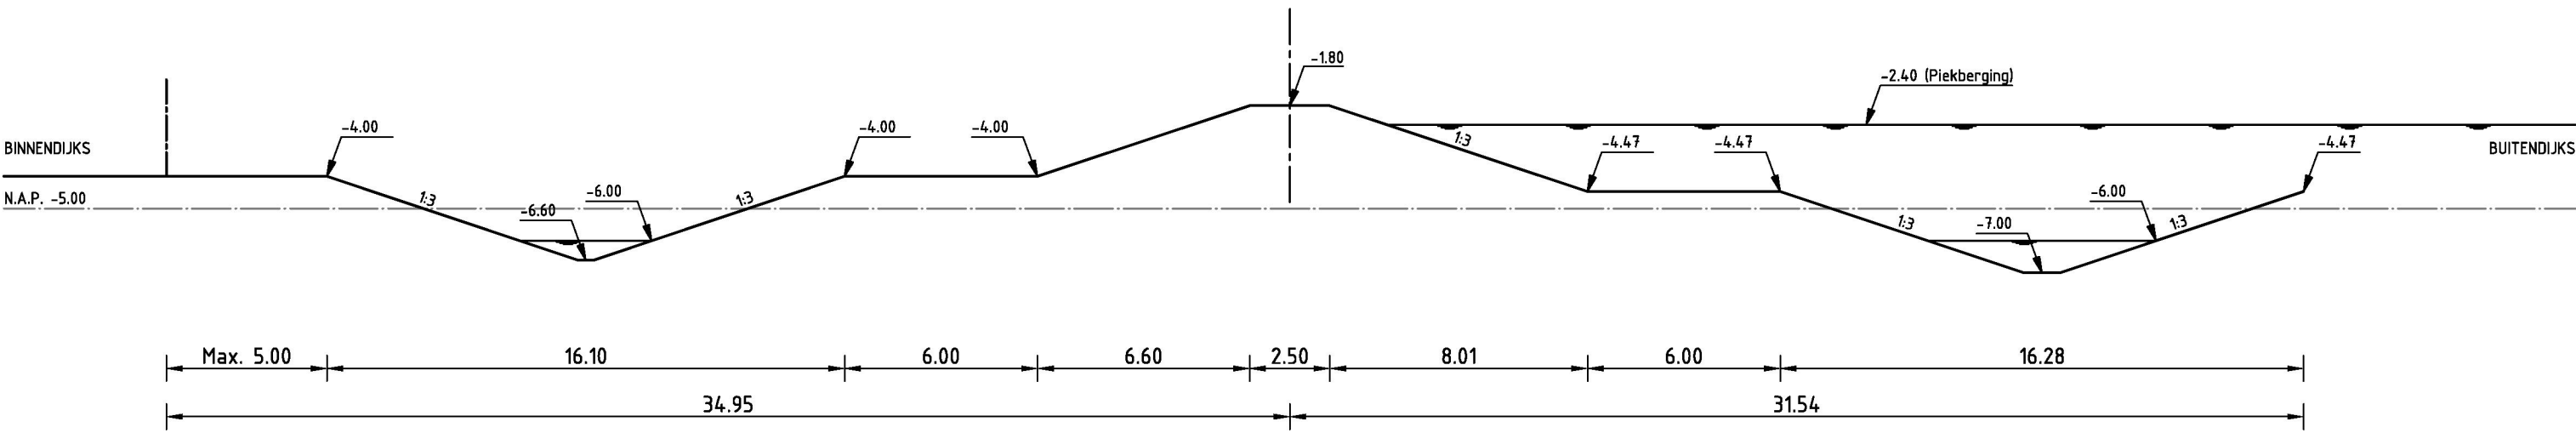

Dwarsprofiel 3

Schaal 1:200

KADEHOOGTE BEPAALD ZONDER CORRECTIE VOOR ZETTINGEN
KADEHOOGTE BEPAALD OP BASIS VAN HUIDIGE MAAVELDHOOGTES IN NAP
(GEEN REKENING GEHOUDEN MET ONTGRAVING HUIDIG MAAVELD T.B.V. KADES)
WATERGANGEN BUITENDIJKS ZIJN INDICATIEF

0 25 50 75 100m

D0	25-11-2013	DEFINITIEF	R.L.
C0	20-06-2013	CONCEPT	R.L.
NR	DATUM	WIJZIGING	GET.

OPDRACHTGEVER
HOOGHHEEMRAADSCHAP VAN RIJNLAND

PROJECTOMSCHRIJVING
RIO PIEKBERGING HAARLEMMERMEER

TEKENINGOMSCHRIJVING
**TECHNISCH PRINCIPE ONTWERP
DWARSPROFIELEN WATERKERING EN WATERSYSTEEM
BUITENZIJDE PIEKBERGING HAARLEMMERMEER**

STATUS
DEFINITIEF

TEKENAAR
RD LAGCHER

PROJECTLEIDER
W.A. MATLA

SCHAAL
1:200

FORMAAT
A2

BLAD IN BLADEN
1 IN 1

TEKENINGNUMMER
231824-DP-1-01

WIJZ.NR
D0

ORANJEWOUDE ALMERE
postbus 10044
1301 AA Almere-Stad

Monitorweg 29
TEL (036) 5308000
FAX (036) 5308188

