


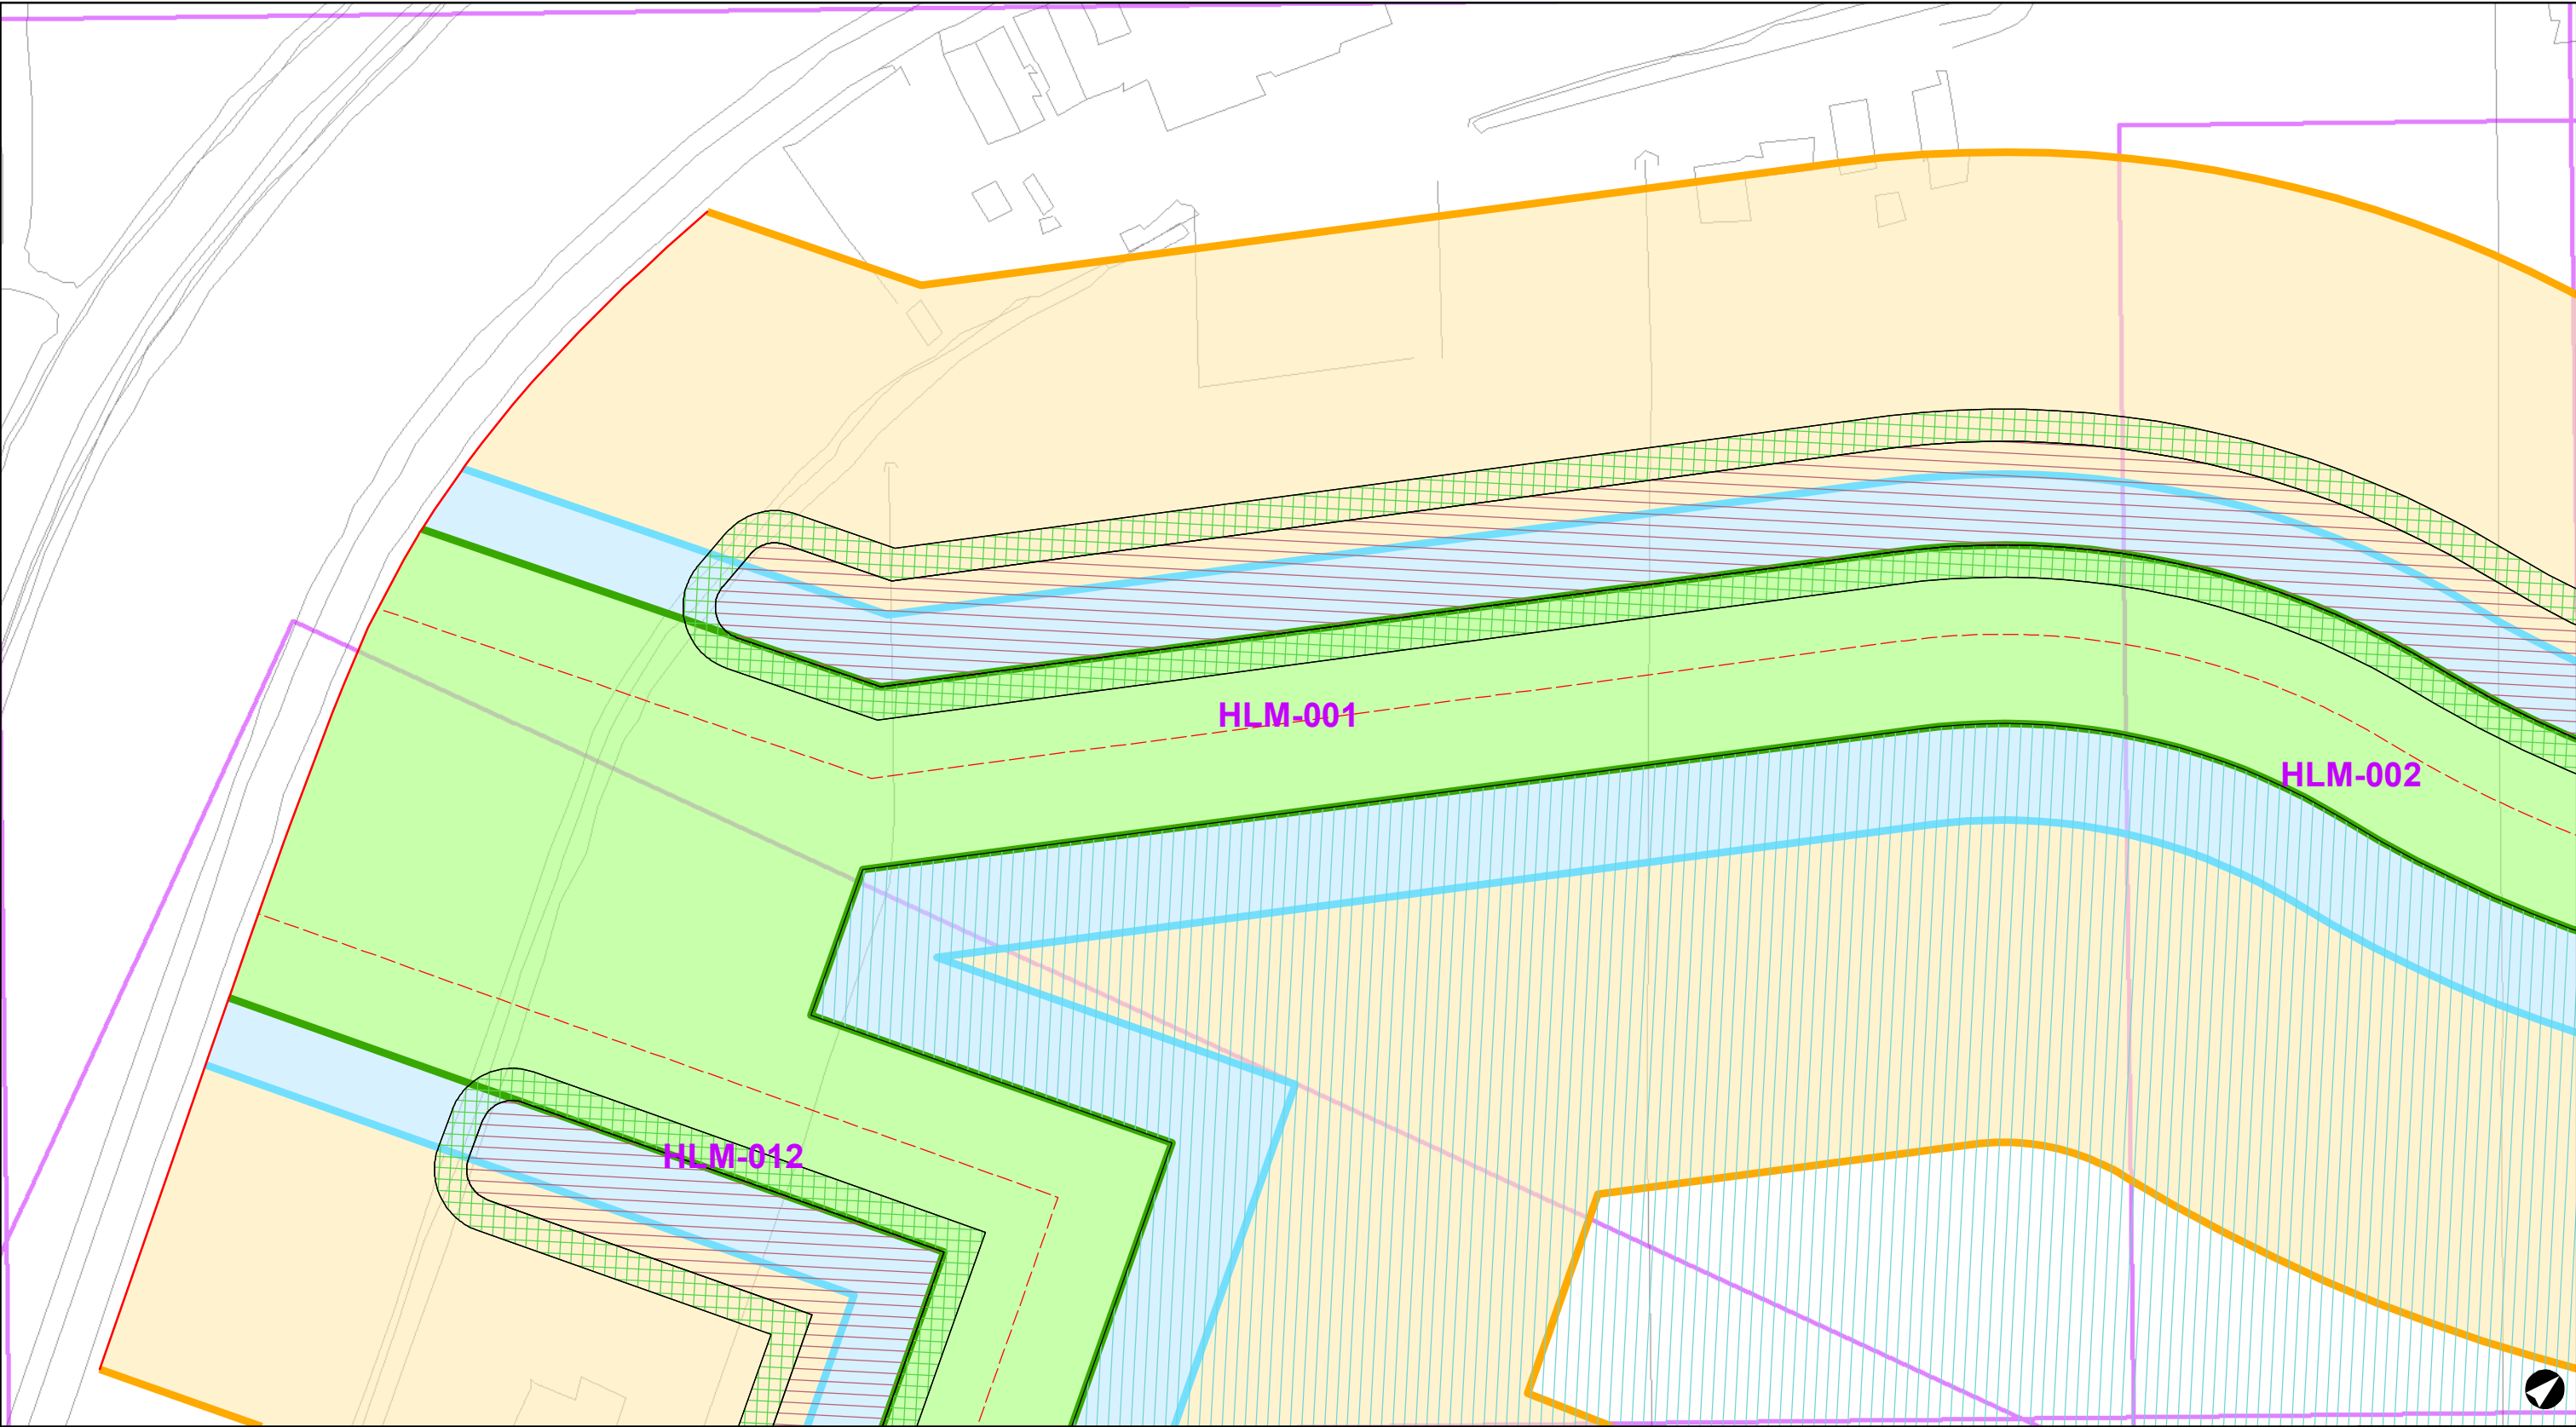


Legenda

- AS_KADE
- Kernzone
- Beschermingszone
- Buiten beschermingszone
- Zonegrens
- Kernzone
- Beschermingszone
- Buiten beschermingszone
- Oppervlaktewater
- Beschermingszone oppervlaktewater
- Bergingsgebied

Laatste wijzigingen	Status	Datum	Legger dijkkring Haarlemmermeer piekberging	Bladnr:
A	Voorontwerp	14-11-2013		HLM-001
B	Ontwerp		Berekeningsjaar	
C	Legger		2012	

Schaal: 1:1 000
Formaat: A3

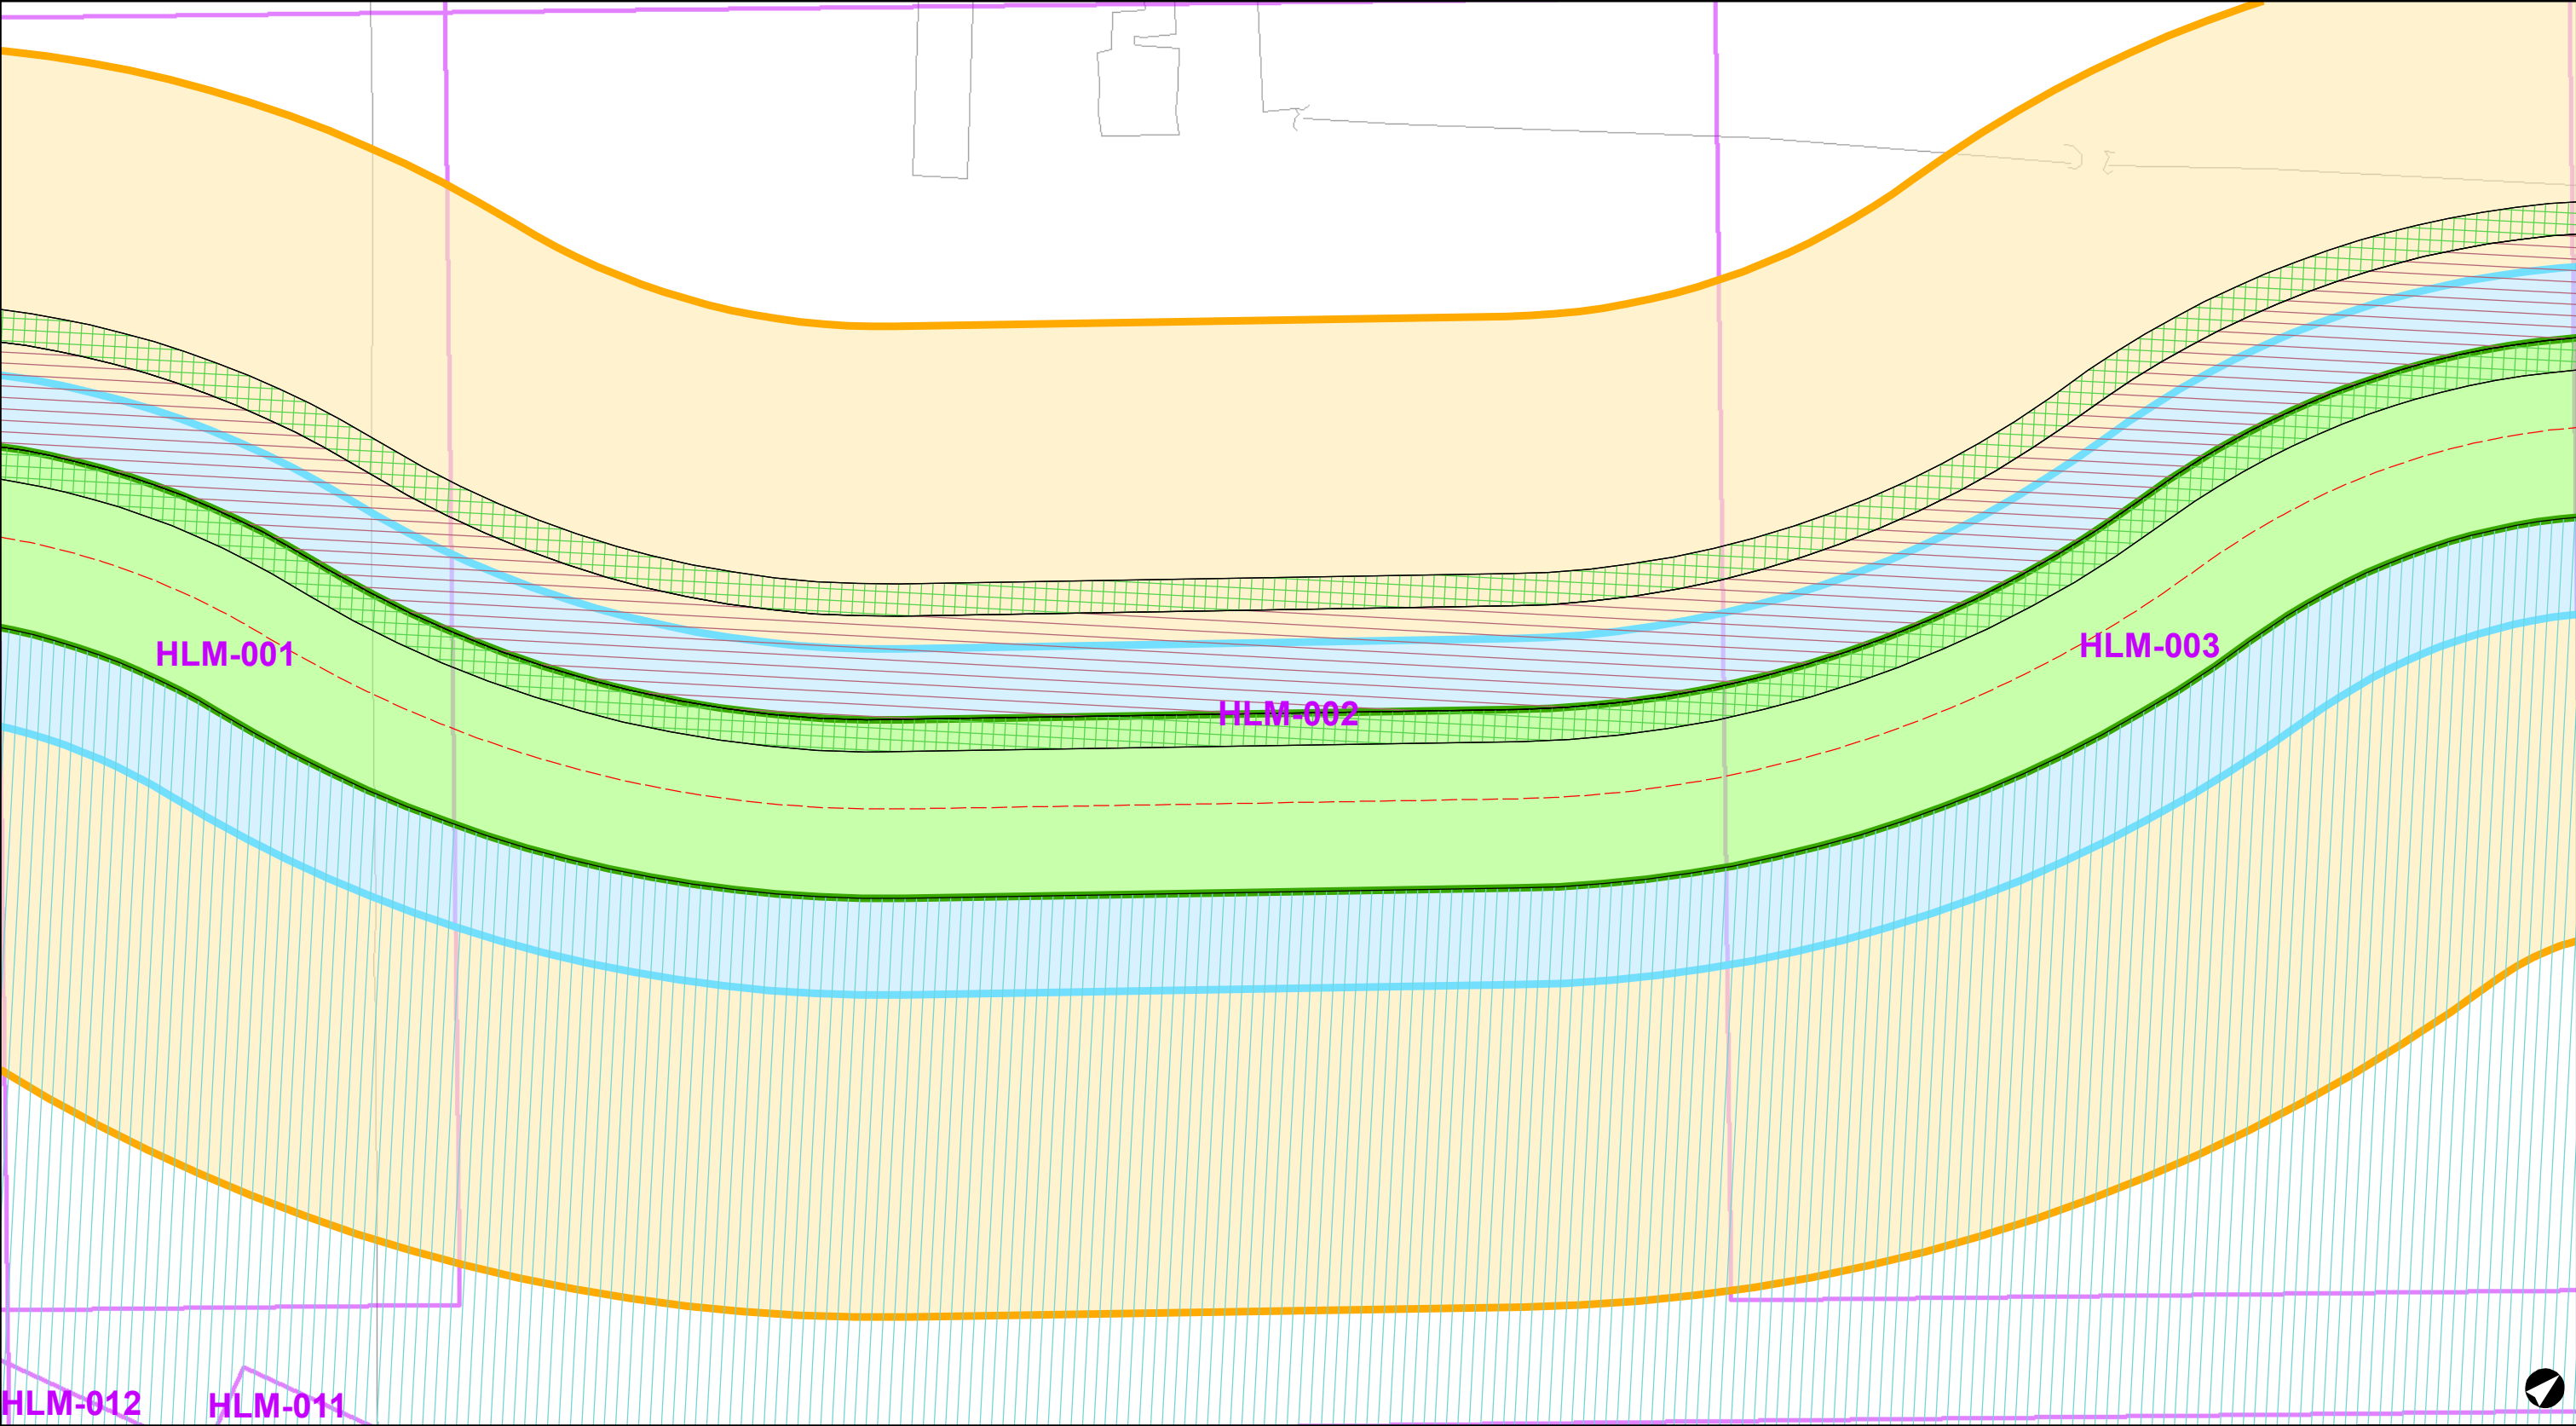

Legenda

- AS_KADE

Kernzone

Beschermingszone

Buiten beschermingszone

Zonegrens

Kernzone


Beschermingszone

Buiten beschermingszone

Oppervlaktewater

Beschermingszone oppervlaktewater

Bergingsgebied
- | | | | | |
|---------------------|-------------|------------|--|---------|
| Laatste wijzigingen | Status | Datum | Legger dijkkring
Haarlemmermeer piekberging | Bladnr: |
| A | Voorontwerp | 14-11-2013 | | HLM-002 |
| B | Ontwerp | | Berekeningsjaar | |
| C | Legger | | 2012 | |
- r:\00235000\00238326\238326-07_legger\Acad\haarlemmermeer\03_Gis\Kaart\238326-07-2013\1204_LvR_HLM.mxd

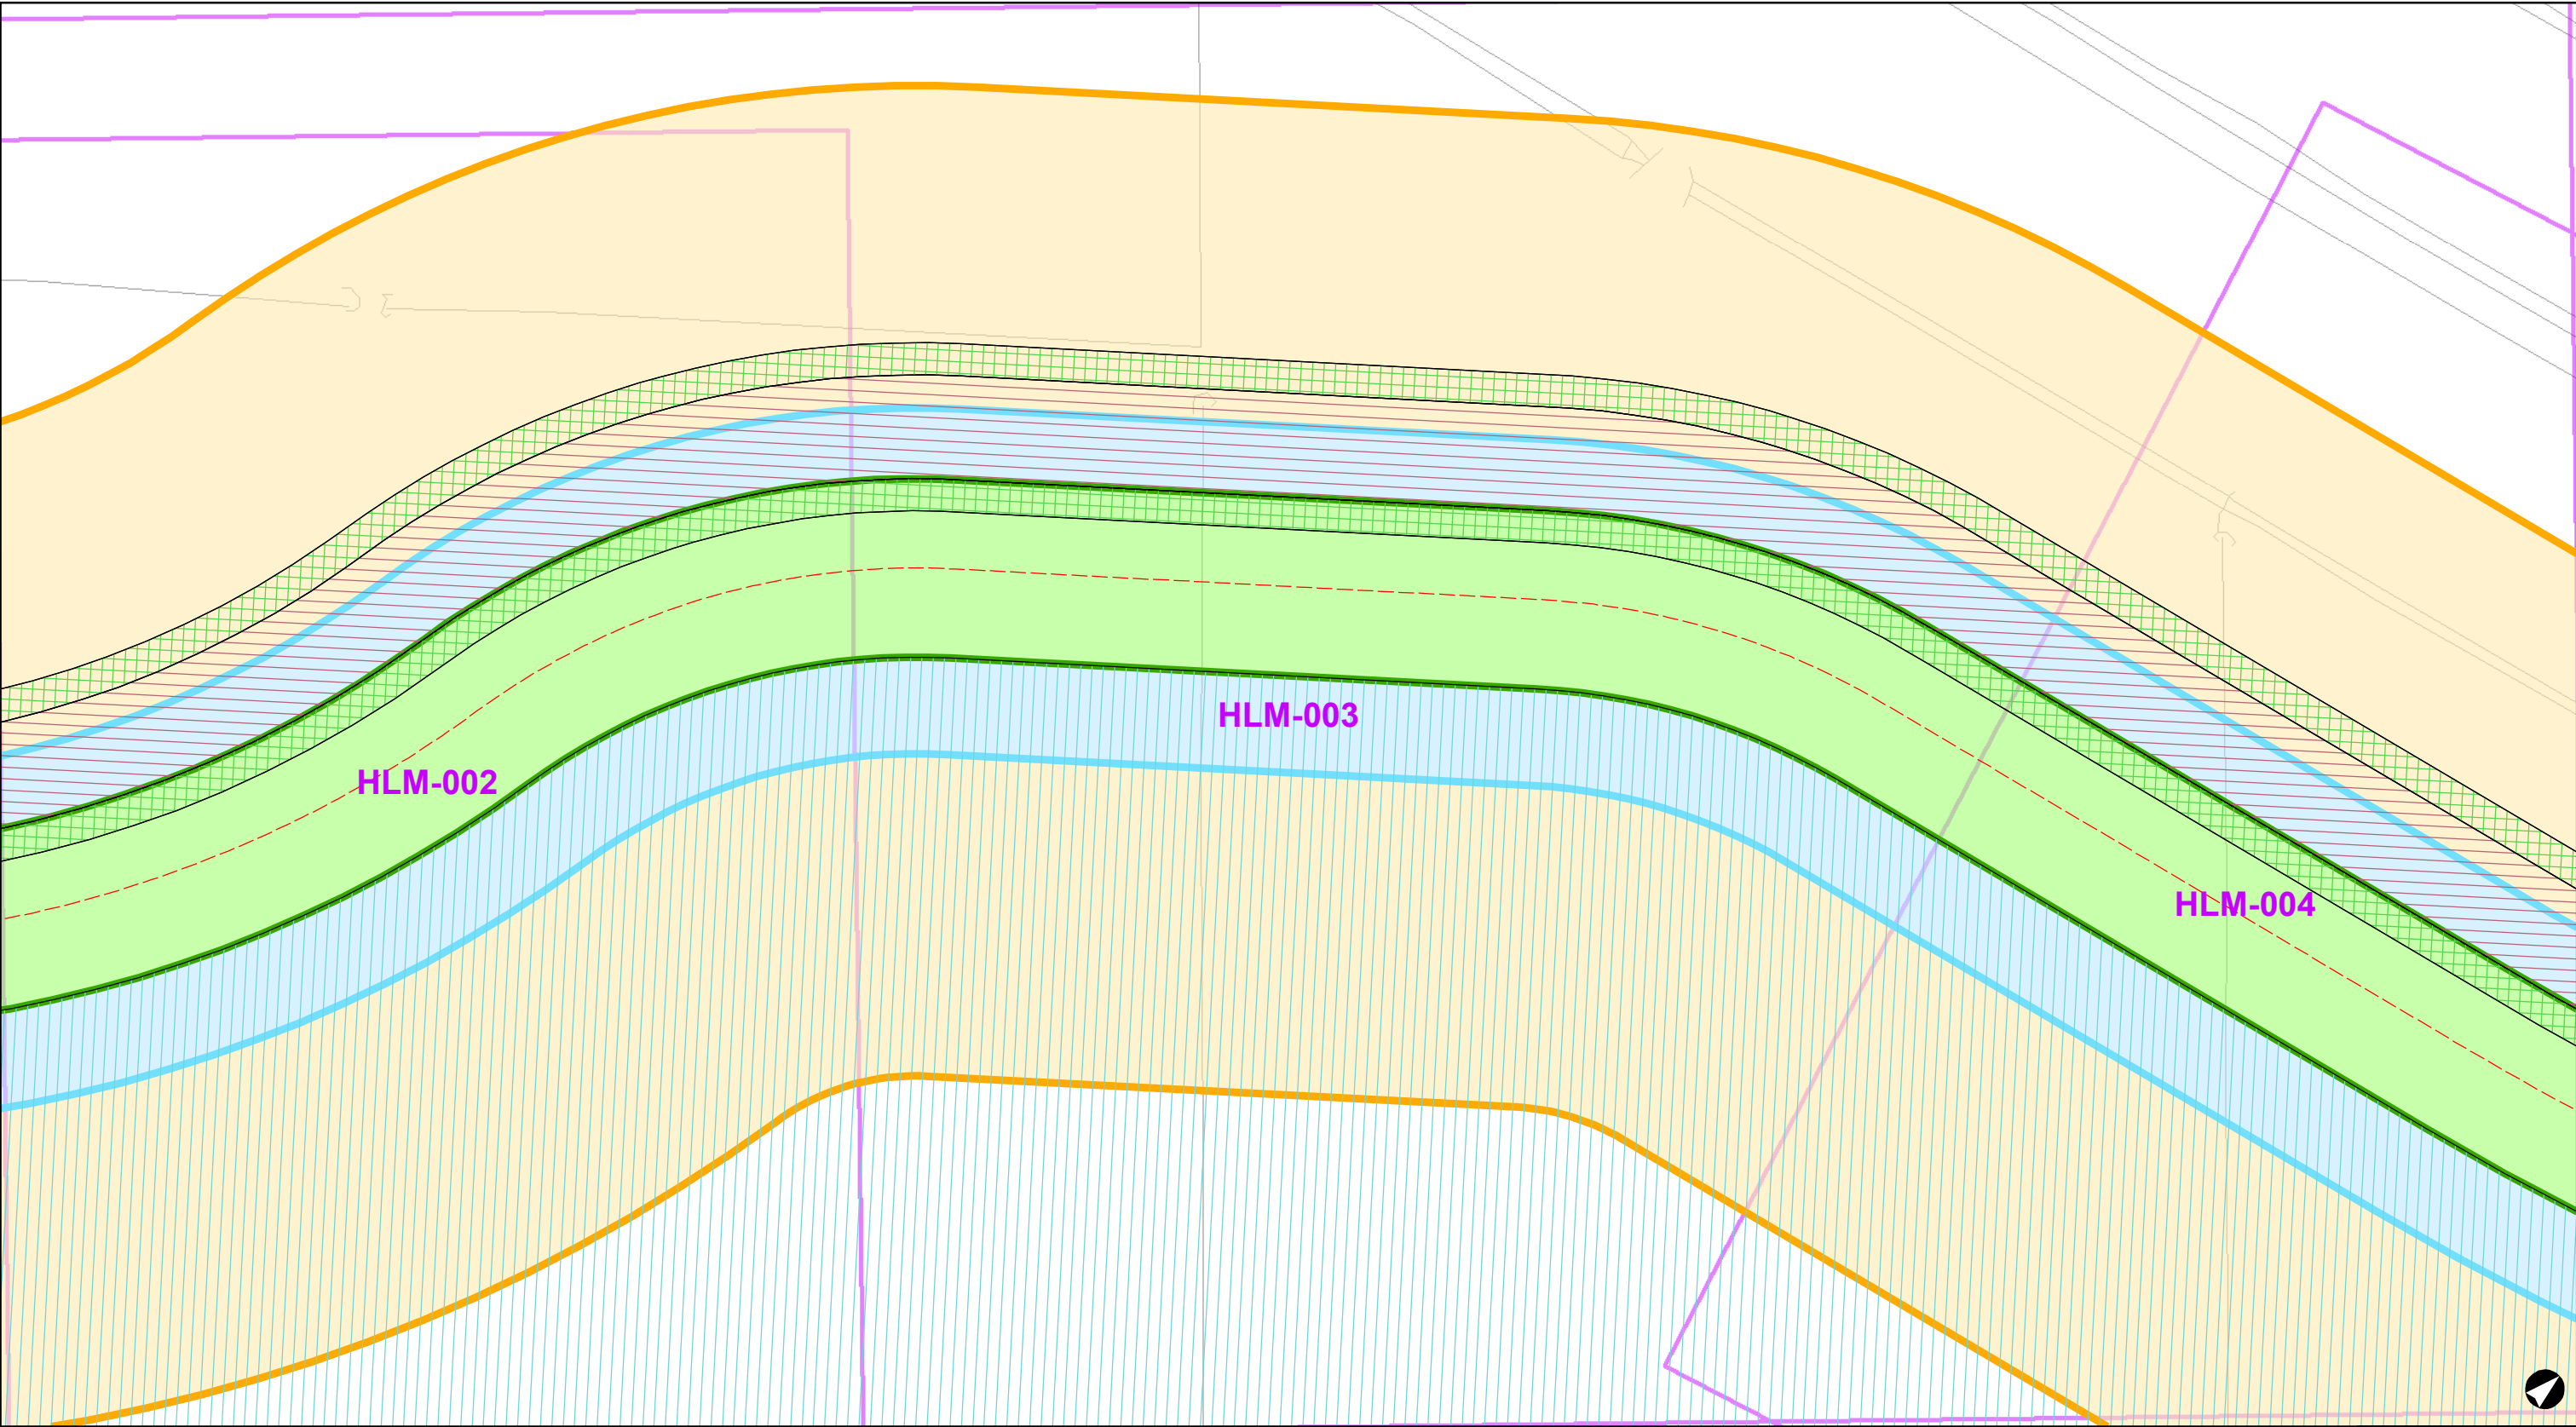

Legenda

- AS_KADE

Kernzone

Beschermingszone

Buiten beschermingszone

Zonegrens

Kernzone

Beschermingszone


Buiten beschermingszone

Oppervlaktewater

Beschermingszone oppervlaktewater

Bergingsgebied
- | | | | | | | | | | | | |
|---------------------|--|--|--|-------------|--|------------|--|--|--|--------------------|--|
| Laatste wijzigingen | | | | Status | | Datum | | Legger dijkkring
Haarlemmermeer piekberging | | Bladnr:
HLM-003 | |
| A | | | | Voorontwerp | | 14-11-2013 | | | | | |
| B | | | | Ontwerp | | | | Berekeningsjaar | | | |
| C | | | | Legger | | | | 2012 | | | |
- 

Hoogheemraadschap van
Rijnland
- r:\00235000\00238326\238326-07_legger\Acad\haarlemmermeer\03_Gis\Kaart\238326-07-20131204_LvR_HLM.mxd

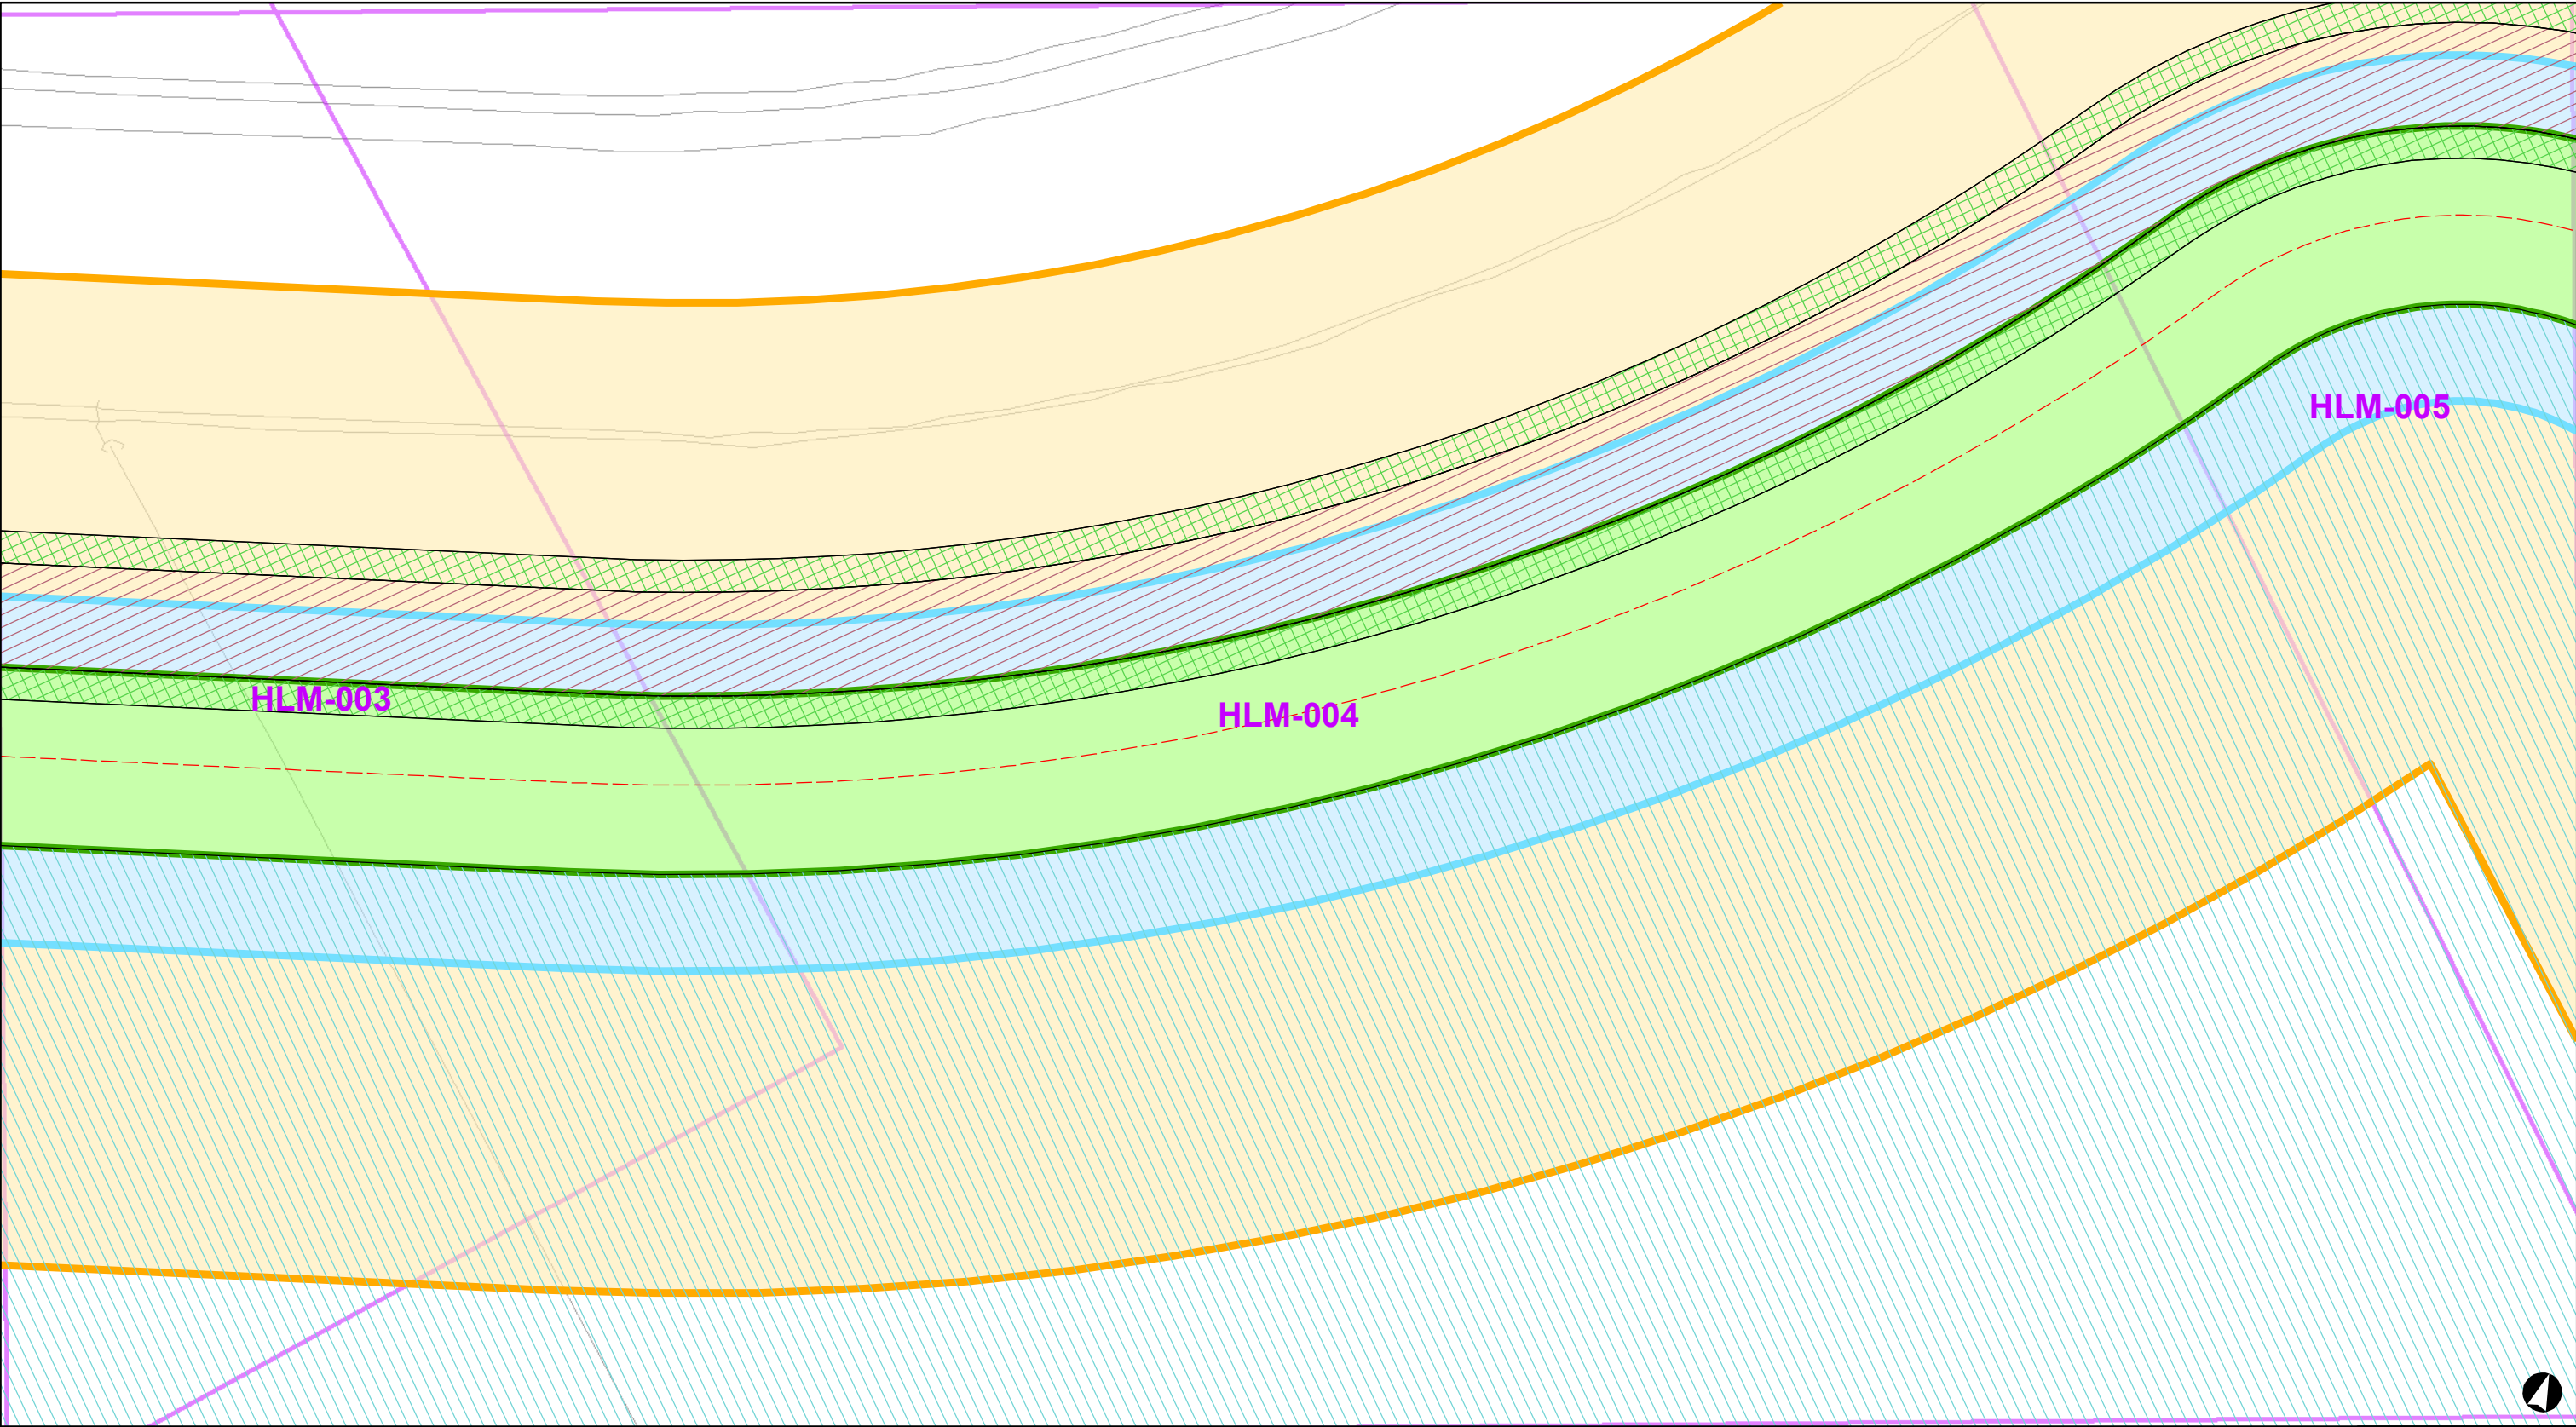

Legenda

- AS_KADE

Kernzone

Beschermingszone

Buiten beschermingszone

Zonegrens
- Kernzone

Beschermingszone

Buiten beschermingszone


Oppervlaktewater

Beschermingszone oppervlaktewater

Bergingsgebied

Schaal: 1:1 000
Formaat: A3

Laatste wijzigingen	Status	Datum	Legger dijkkring Haarlemmermeer piekberging	Bladnr:
A	Voorontwerp	14-11-2013	Berekeningsjaar 2012	HLM-004
B	Ontwerp			
C	Legger			

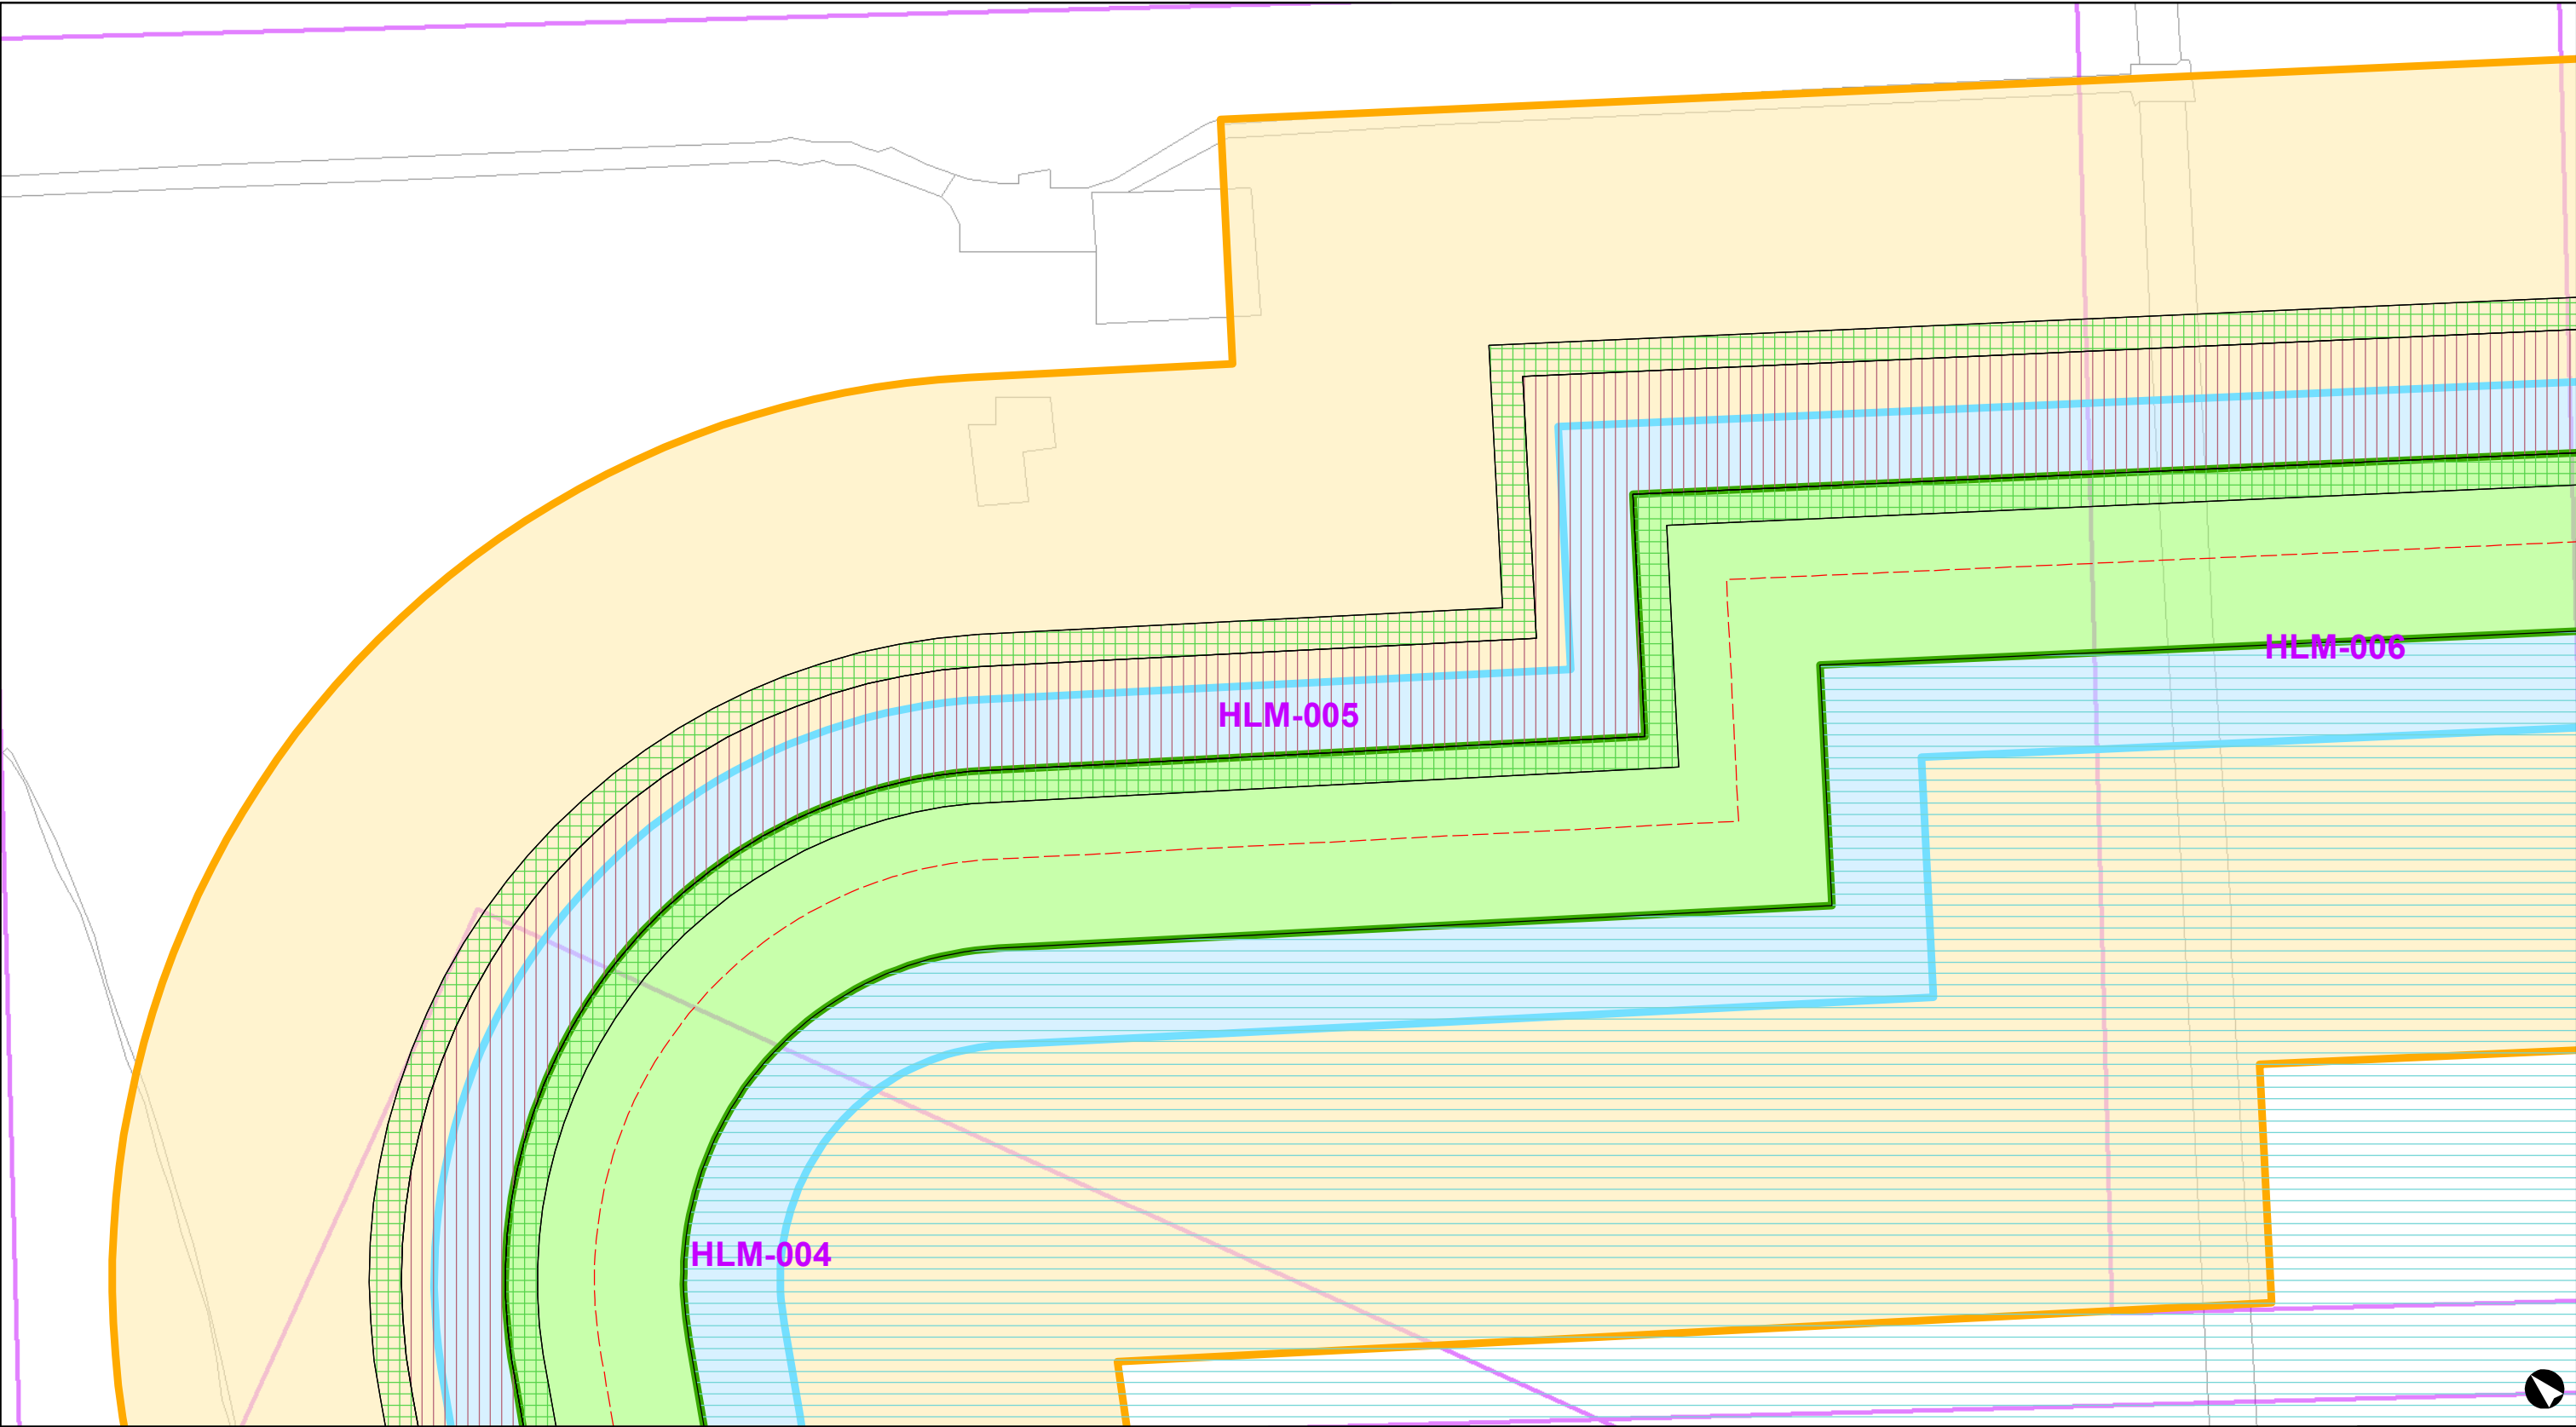

Legenda

- AS_KADE

Kernzone

Beschermingszone

Buiten beschermingszone

Zonegrens
- Kernzone

Beschermingszone

Buiten beschermingszone


Oppervlaktewater

Beschermingszone oppervlaktewater

Bergingsgebied

Laatste wijzigingen	Status	Datum	Legger dijkkring Haarlemmermeer piekberging	Bladnr: HLM-005
A	Voorontwerp	14-11-2013		
B	Ontwerp		Berekeningsjaar	
C	Legger		2012	

Schaal: 1:1 000
Formaat: A3

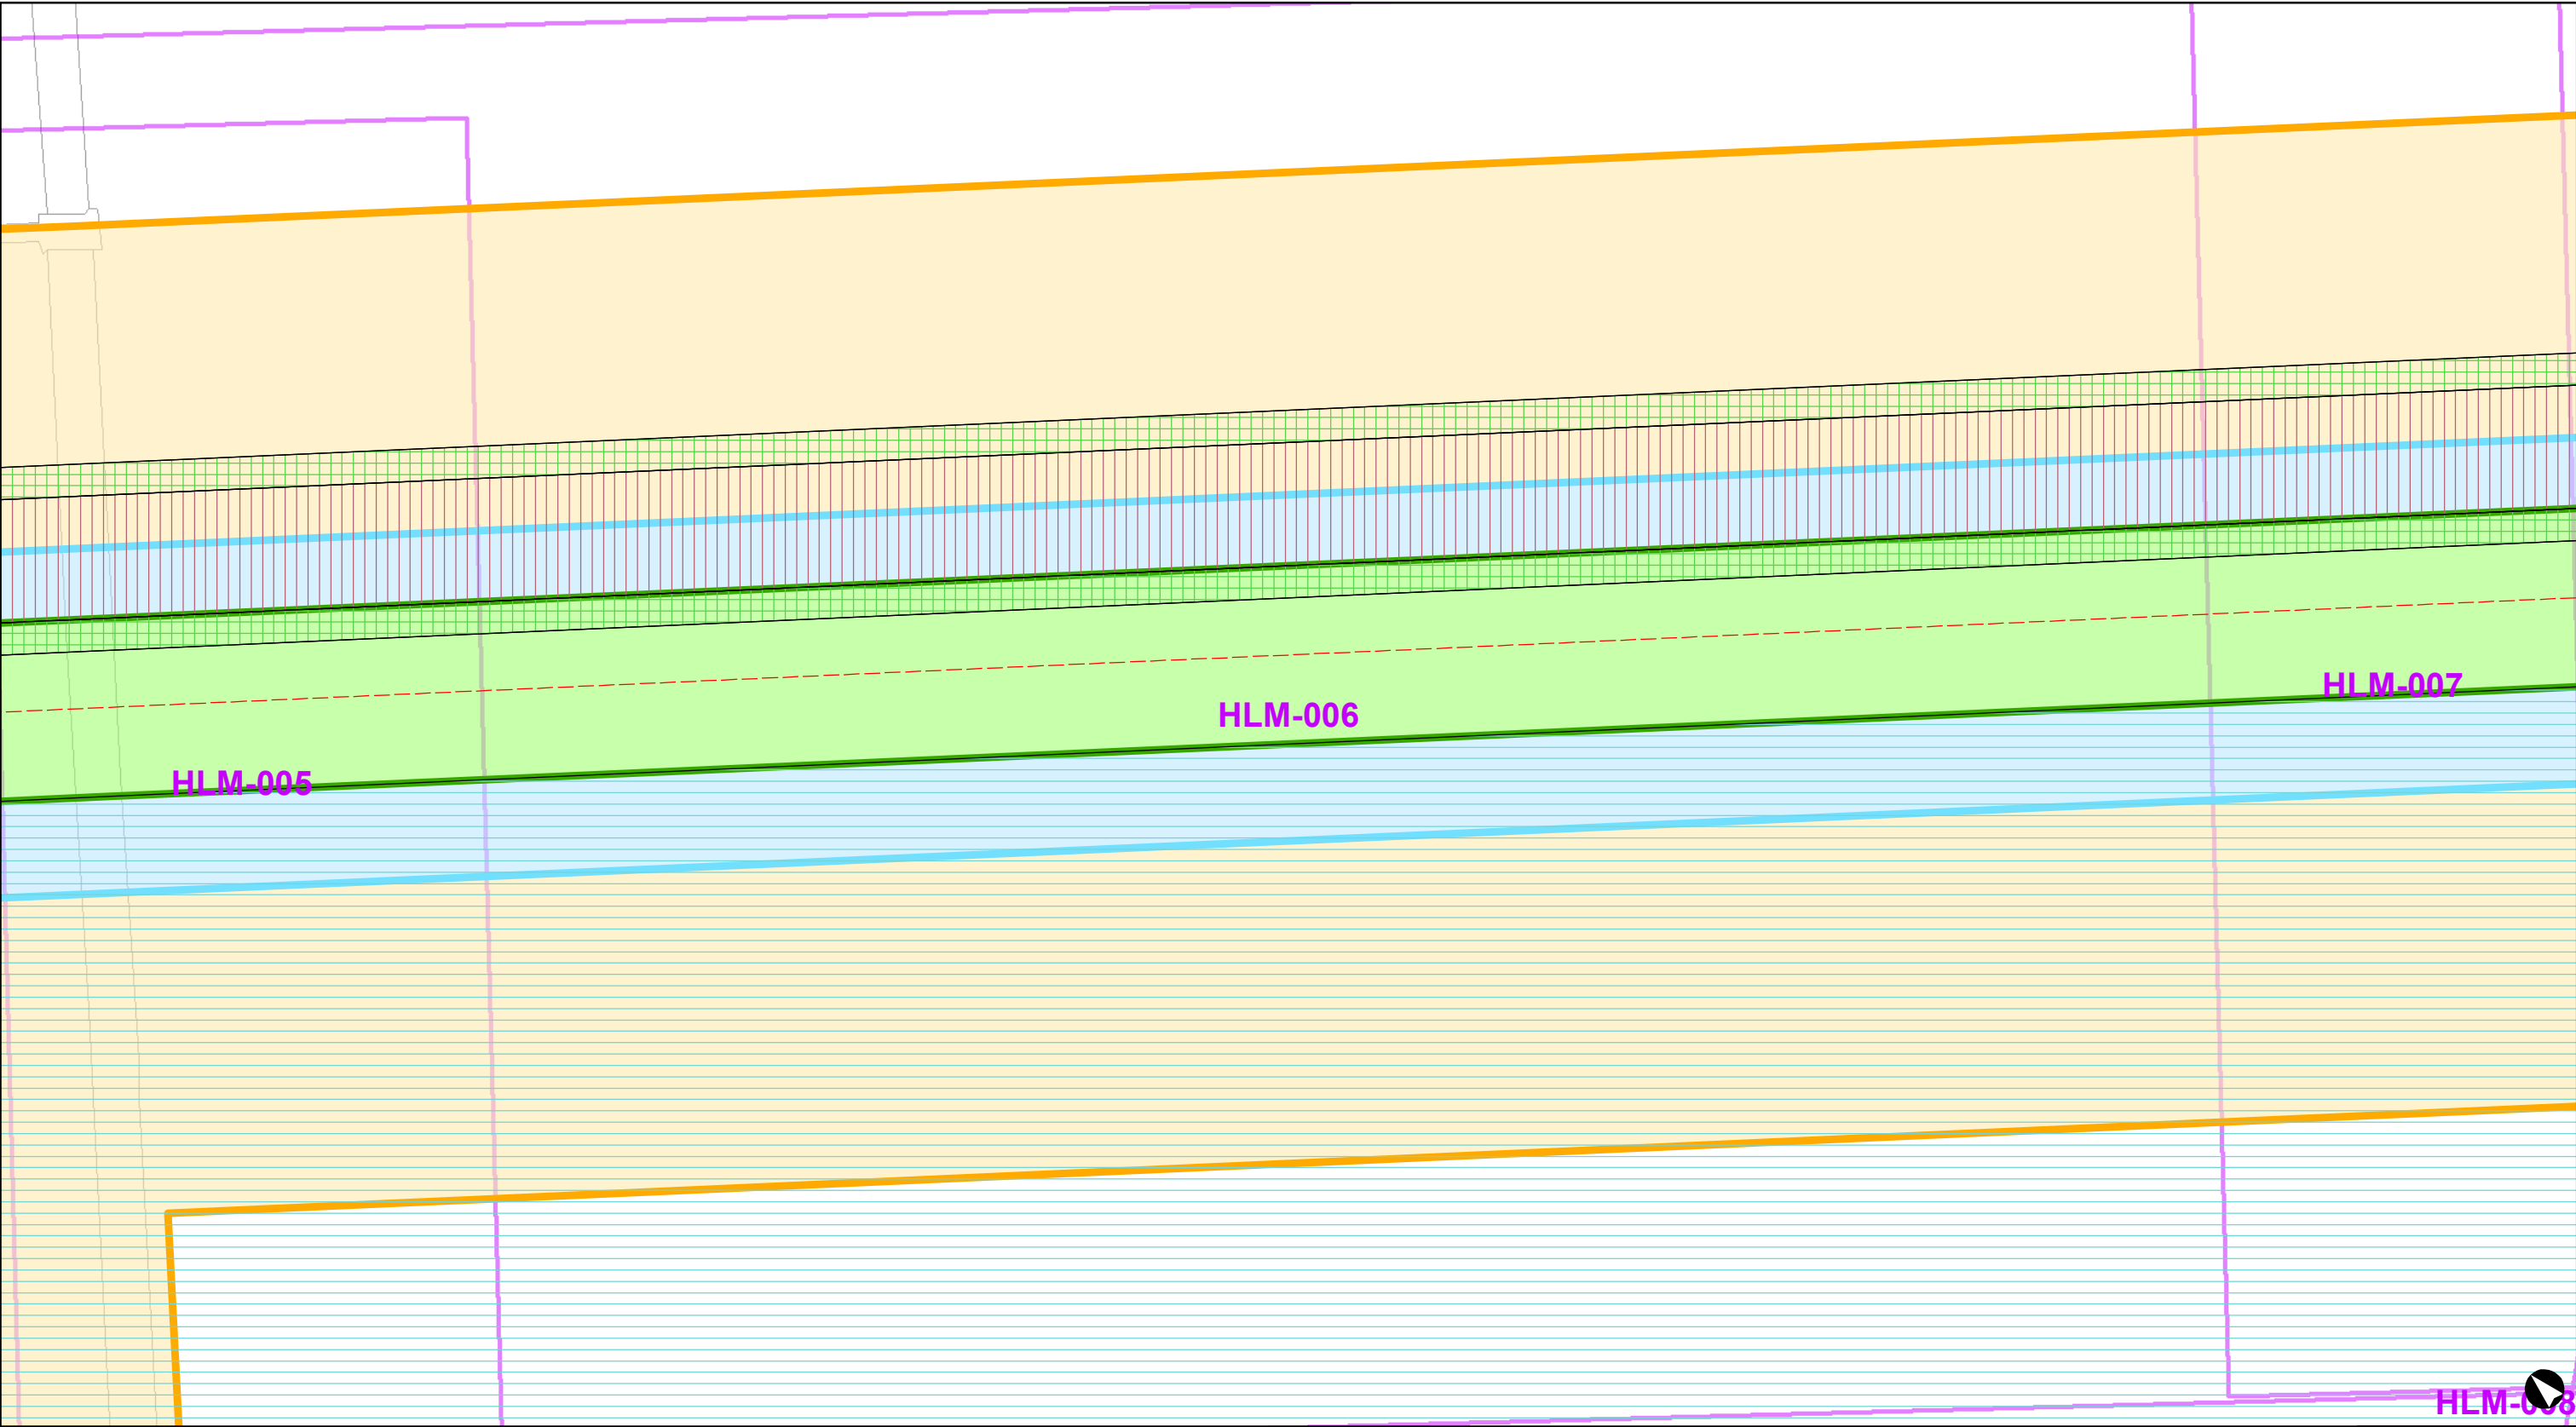

Legenda

- AS_KADE

Kernzone

Beschermingszone

Buiten beschermingszone

Zonegrens
- Kernzone

Beschermingszone

Buiten beschermingszone


Oppervlaktewater

Beschermingszone oppervlaktewater

Bergingsgebied

Laatste wijzigingen	Status	Datum	Legger dijkkring Haarlemmermeer piekberging	Bladnr:
A	Voorontwerp	14-11-2013		HLM-006
B	Ontwerp		Berekeningsjaar	
C	Legger		2012	

Schaal: 1:1 000
Formaat: A3

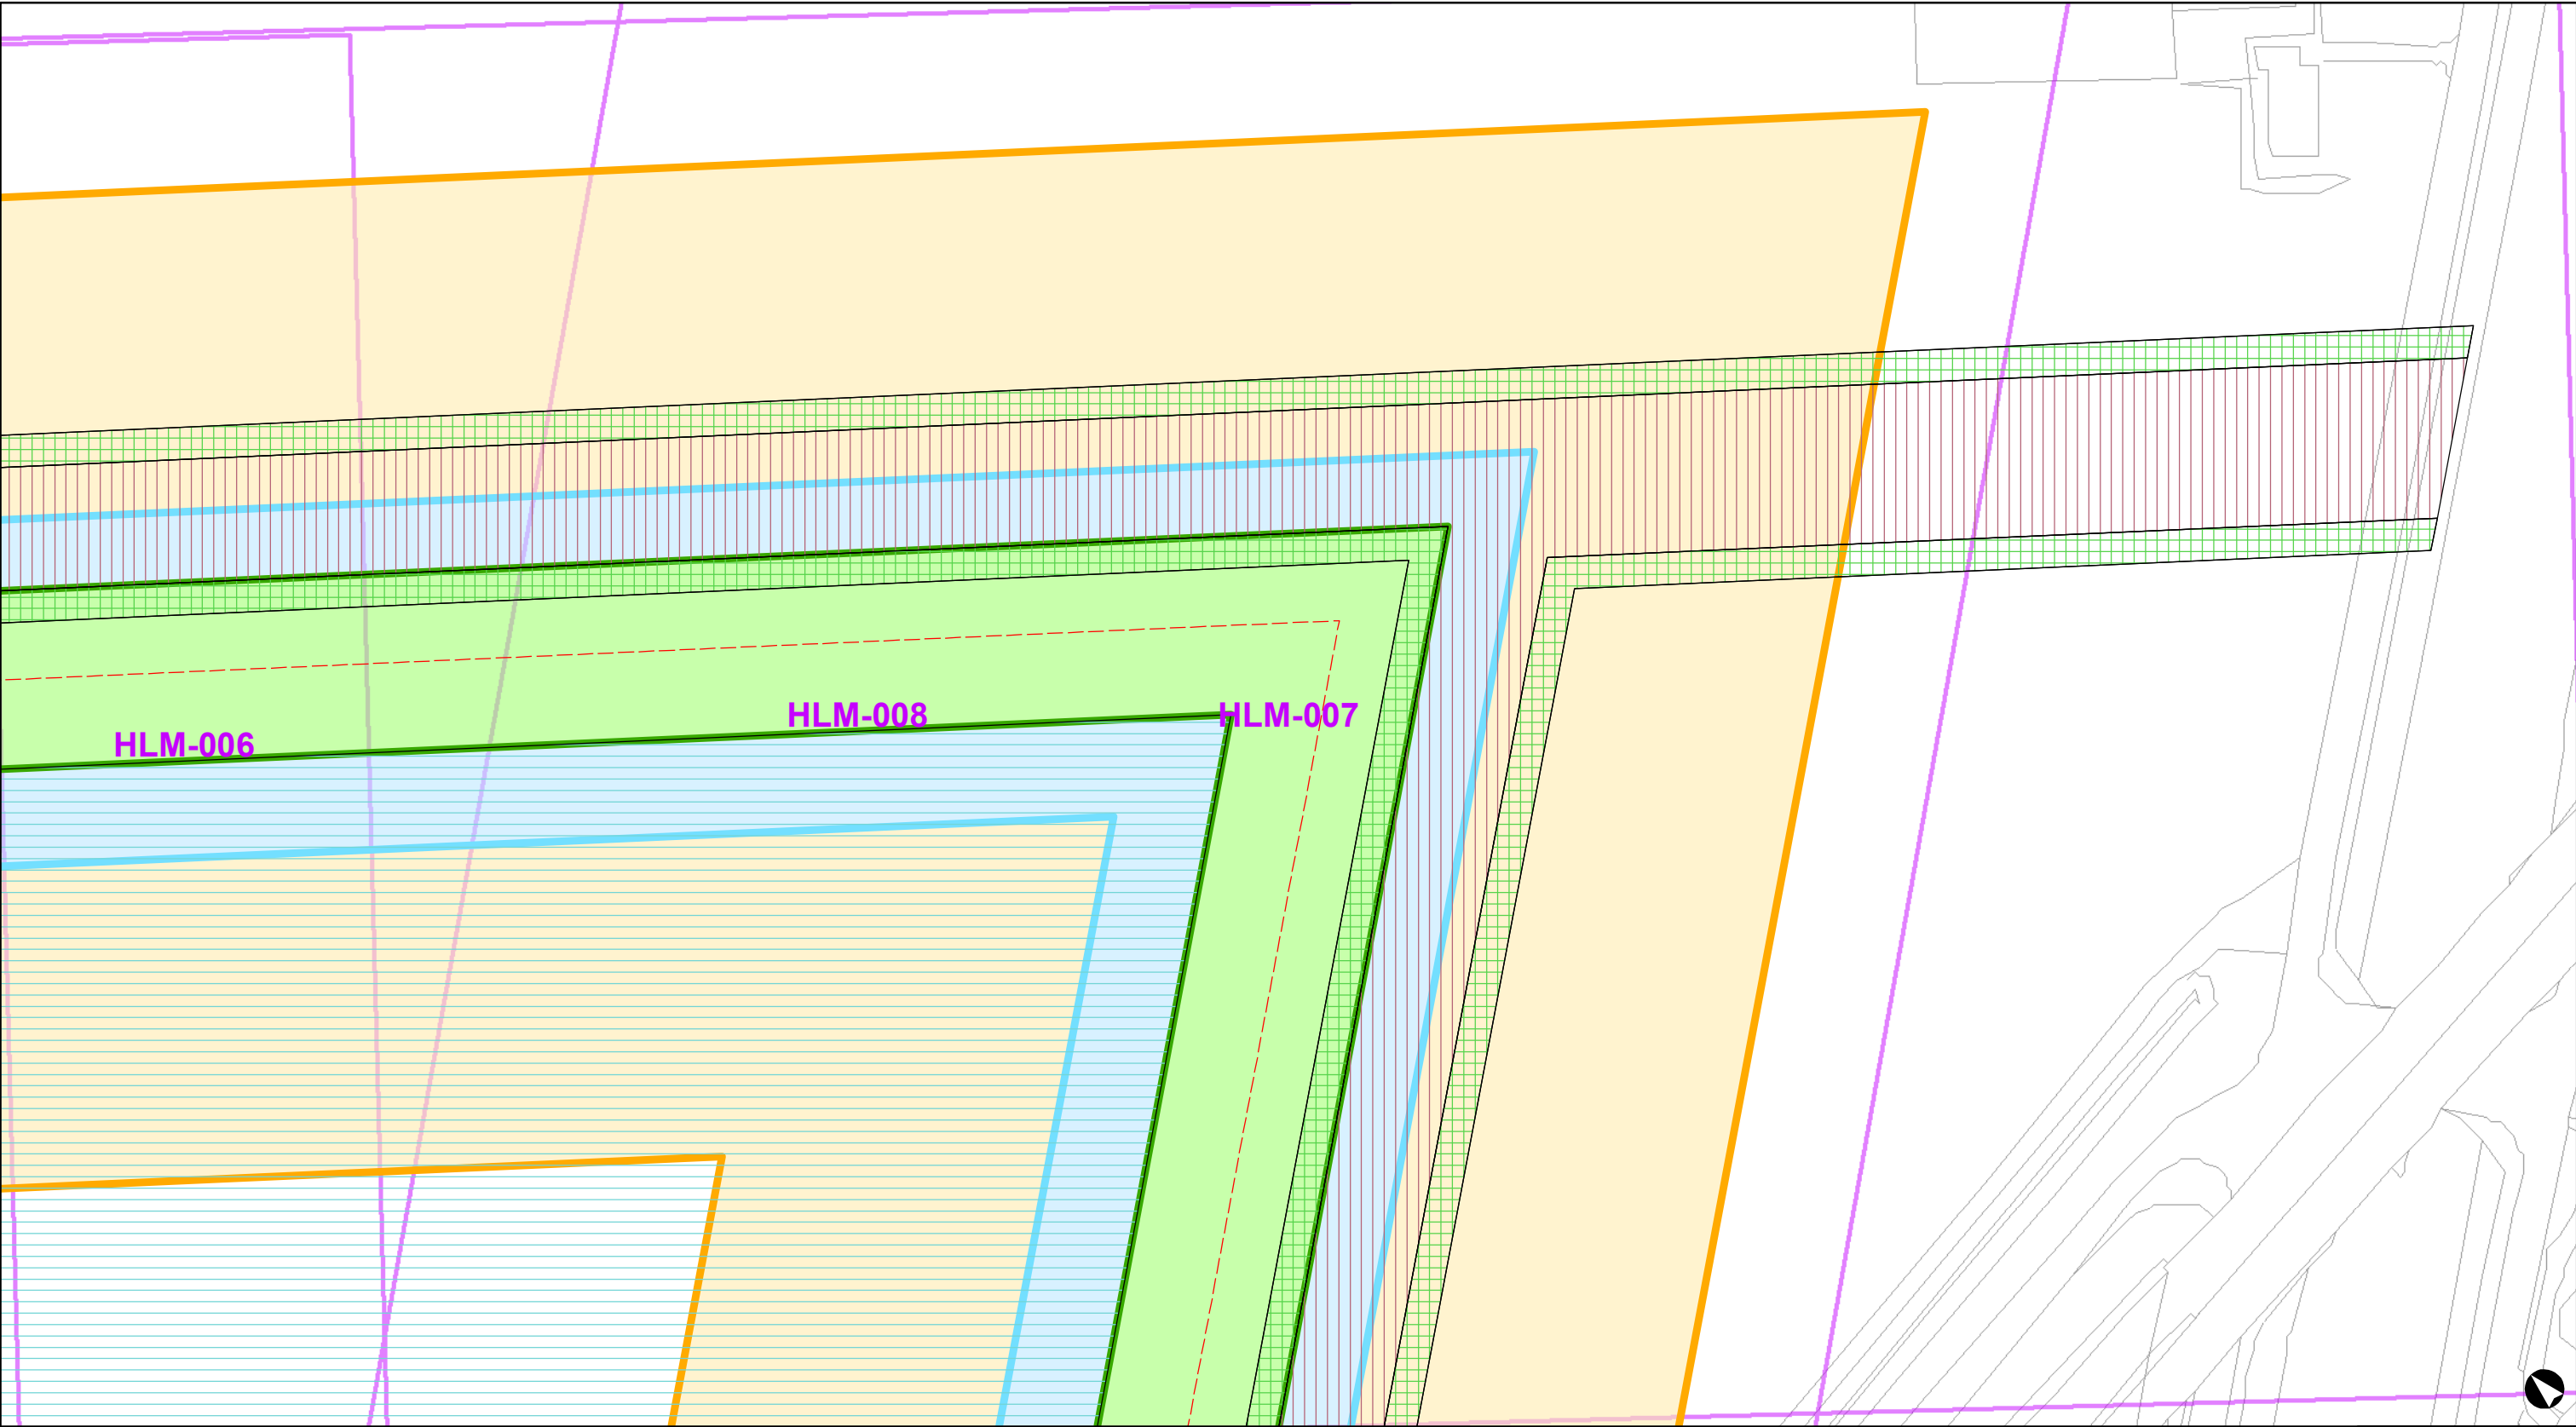

Legenda

AS_KADE

Kernzone

Beschermingszone

Buiten beschermingszone

Zonegrens

Kernzone

Beschermingszone

Buiten beschermingszone

Oppervlaktewater

Beschermingszone oppervlaktewater

Bergingsgebied

Schaal: 1:1 000

Formaat: A3

Laatste wijzigingen

A

B

C

Status

Voorontwerp

Ontwerp

Legger

Datum

14-11-2013

Legger dijkkring
Haarlemmermeer piekberging

Berekeningsjaar


2012

Bladnr:

HLM-007

Hoogheemraadschap van
Rijnland

r:\00235000\00238326\238326-07_legger\Acad\haarlemmermeer\03_03\Kaart\238326-07-20131204_LvR_HLM.mxd

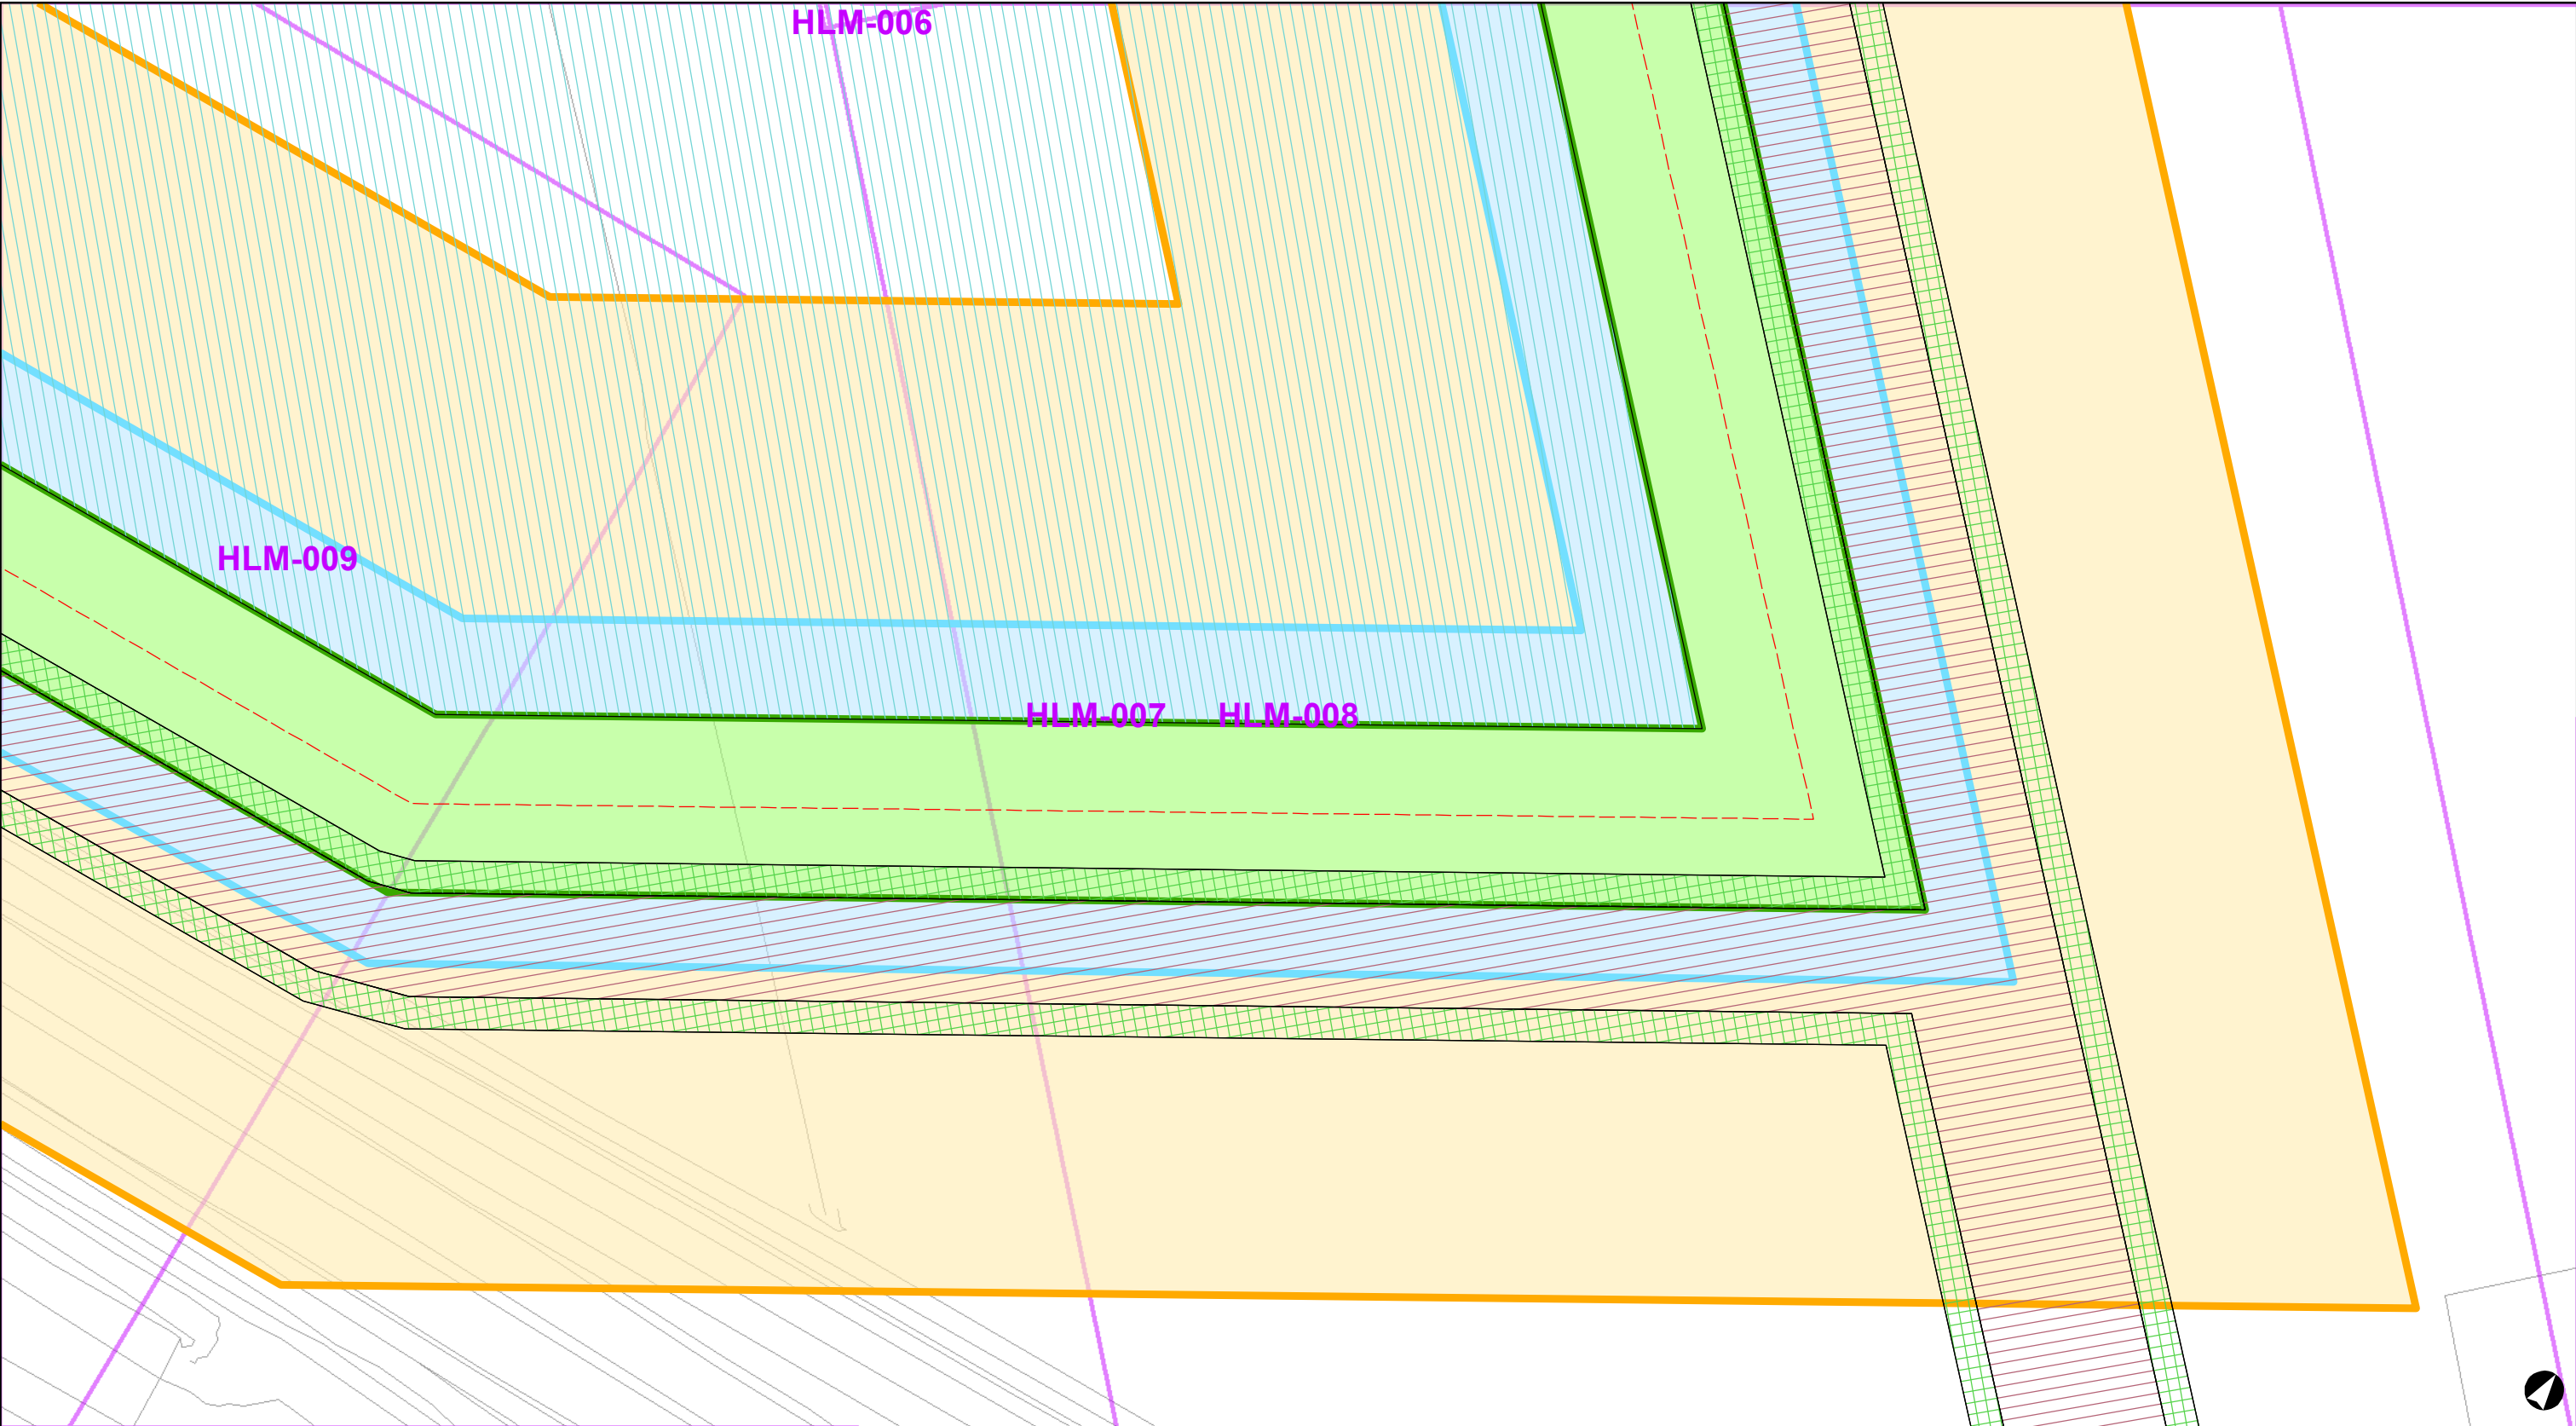

Legenda

- AS_KADE

Kernzone

Beschermingszone

Buiten beschermingszone

Zonegrens
- Kernzone

Beschermingszone


Buiten beschermingszone

Oppervlaktewater

Beschermingszone oppervlaktewater

Bergingsgebied

Laatste wijzigingen	Status	Datum	Legger dijkkring Haarlemmermeer piekberging	Bladnr:
A	Voorontwerp	14-11-2013		HLM-008
B	Ontwerp		Berekeningsjaar	
C	Legger		2012	 Hoogheemraadschap van Rijnland

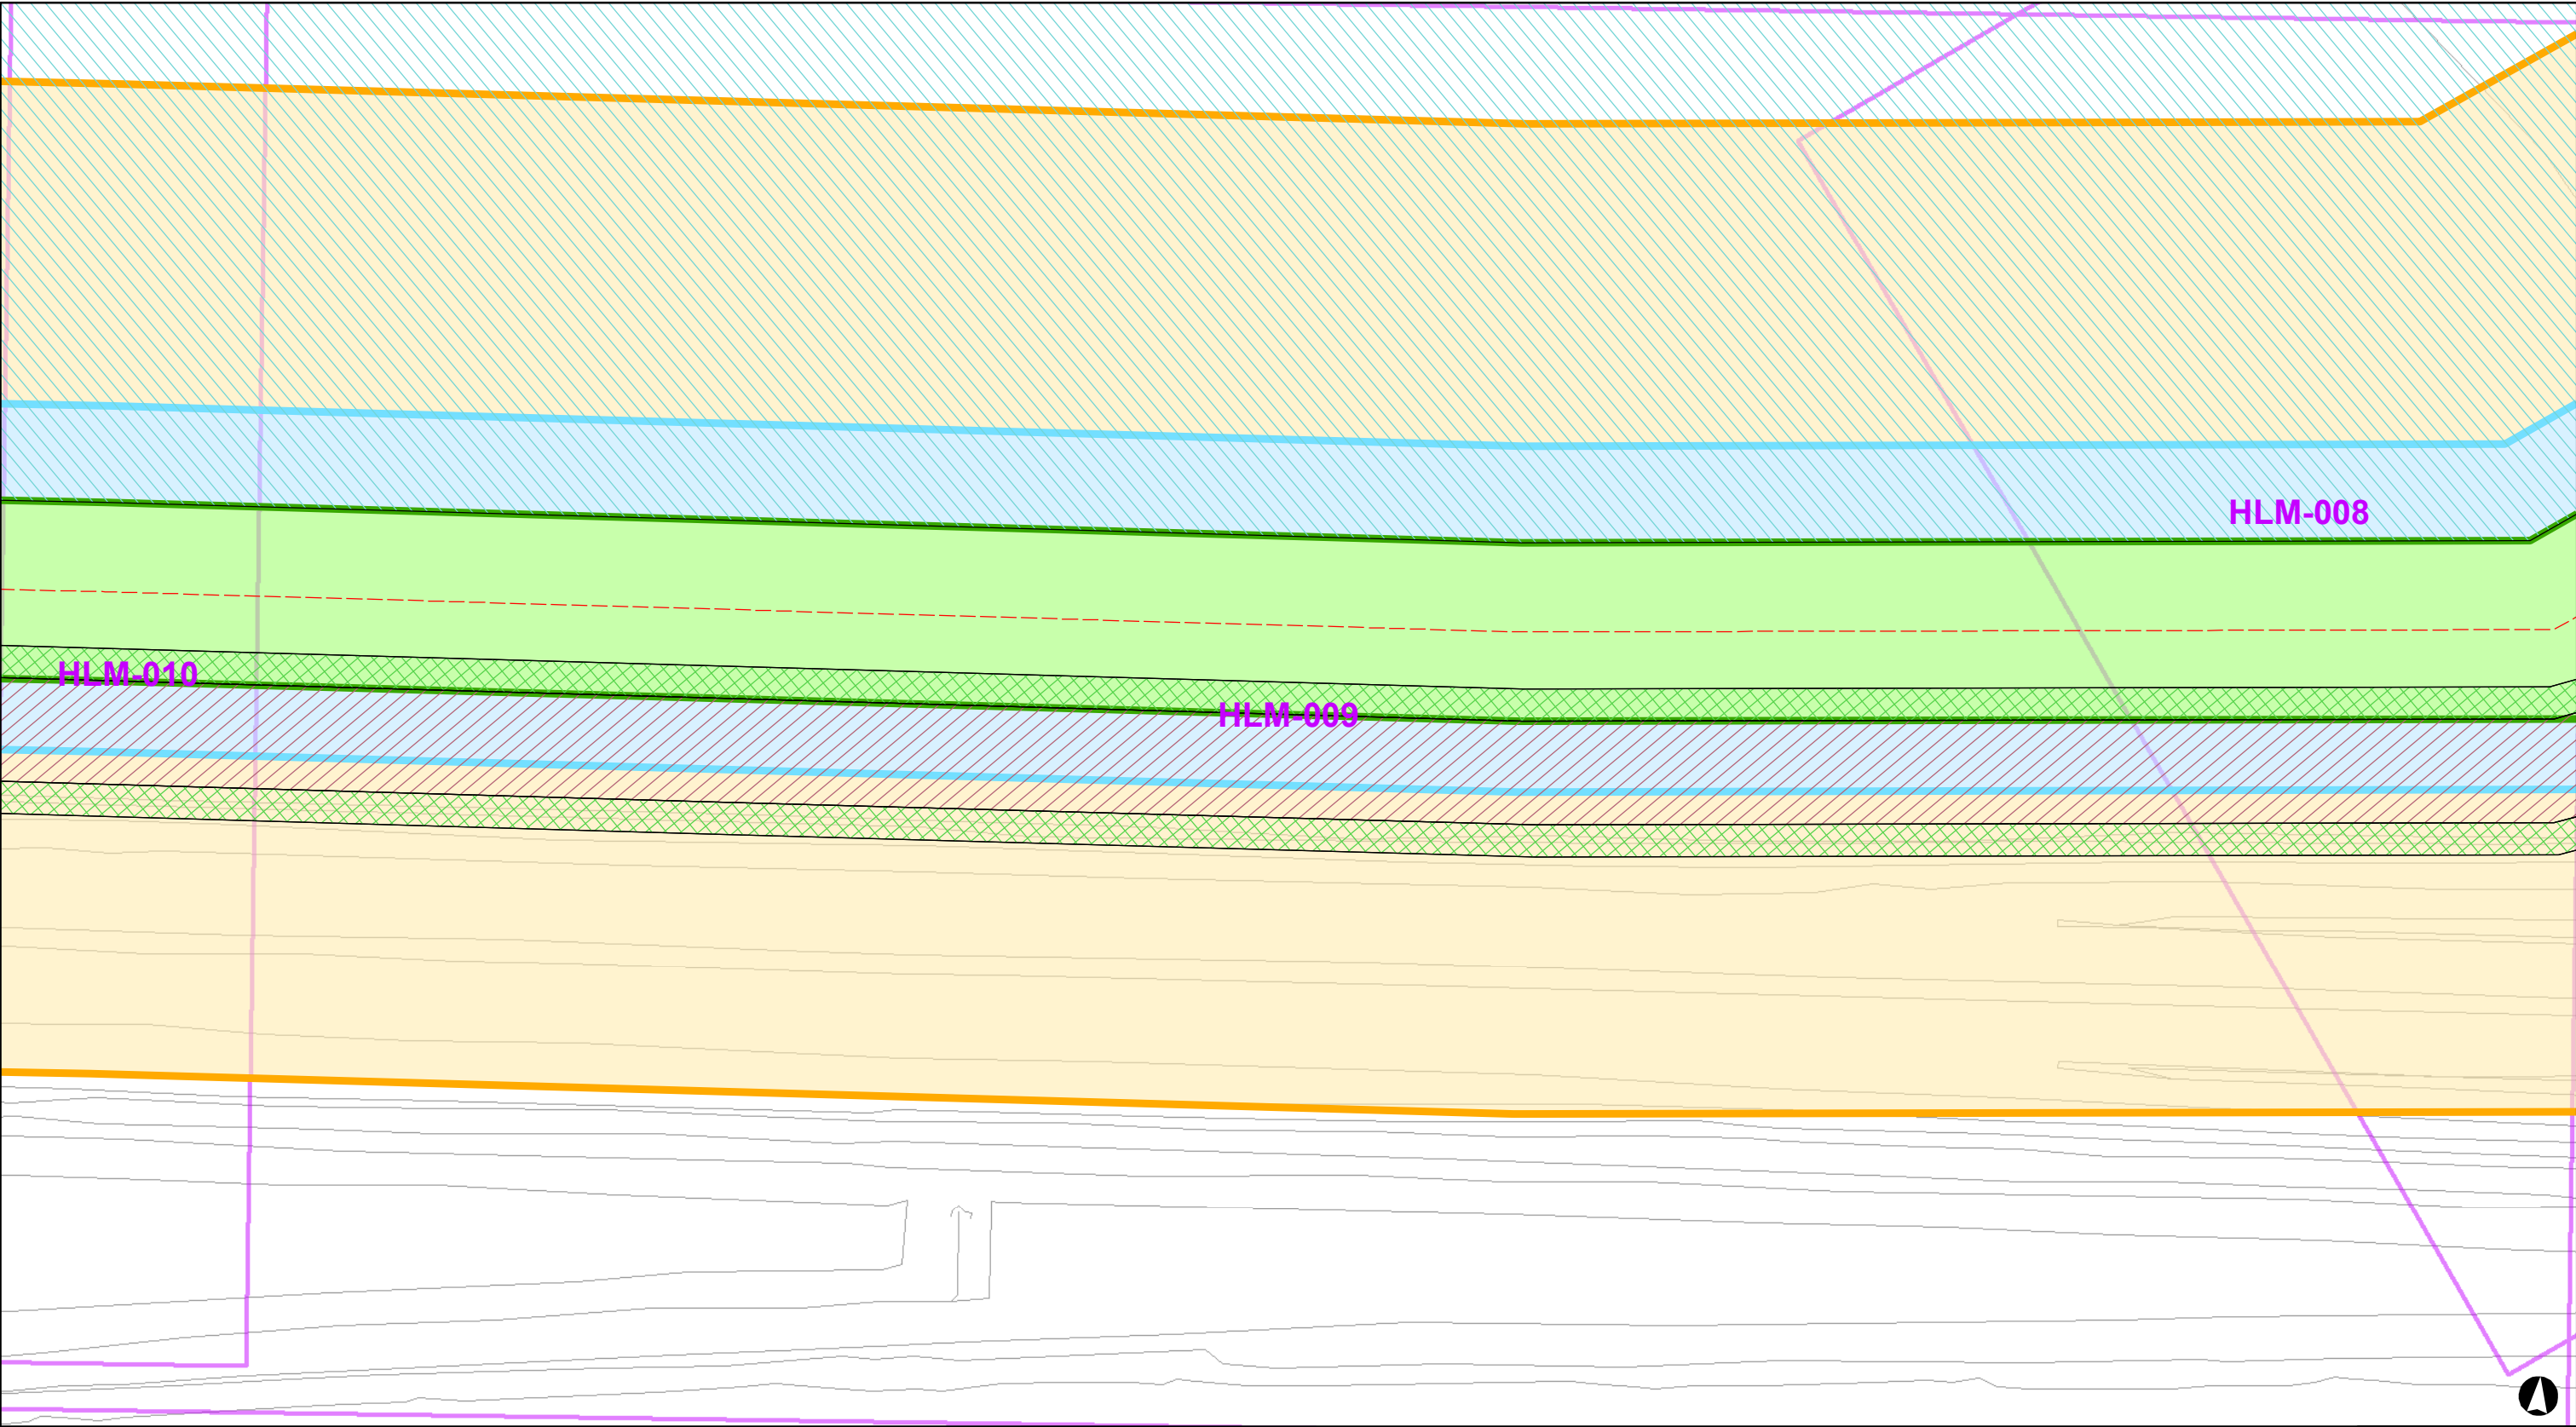

Legenda

- AS_KADE

Kernzone

Beschermingszone

Buiten beschermingszone

Zonegrens
- Kernzone

Beschermingszone

Buiten beschermingszone

Oppervlaktewater

Beschermingszone oppervlaktewater


Bergingsgebied

Laatste wijzigingen	Status	Datum	Legger dijkkring Haarlemmermeer piekberging
A	Voorontwerp	14-11-2013	
B	Ontwerp		Berekeningsjaar
C	Legger		2012

Schaal: 1:1 000
Formaat: A3

Bladnr:
HLM-009



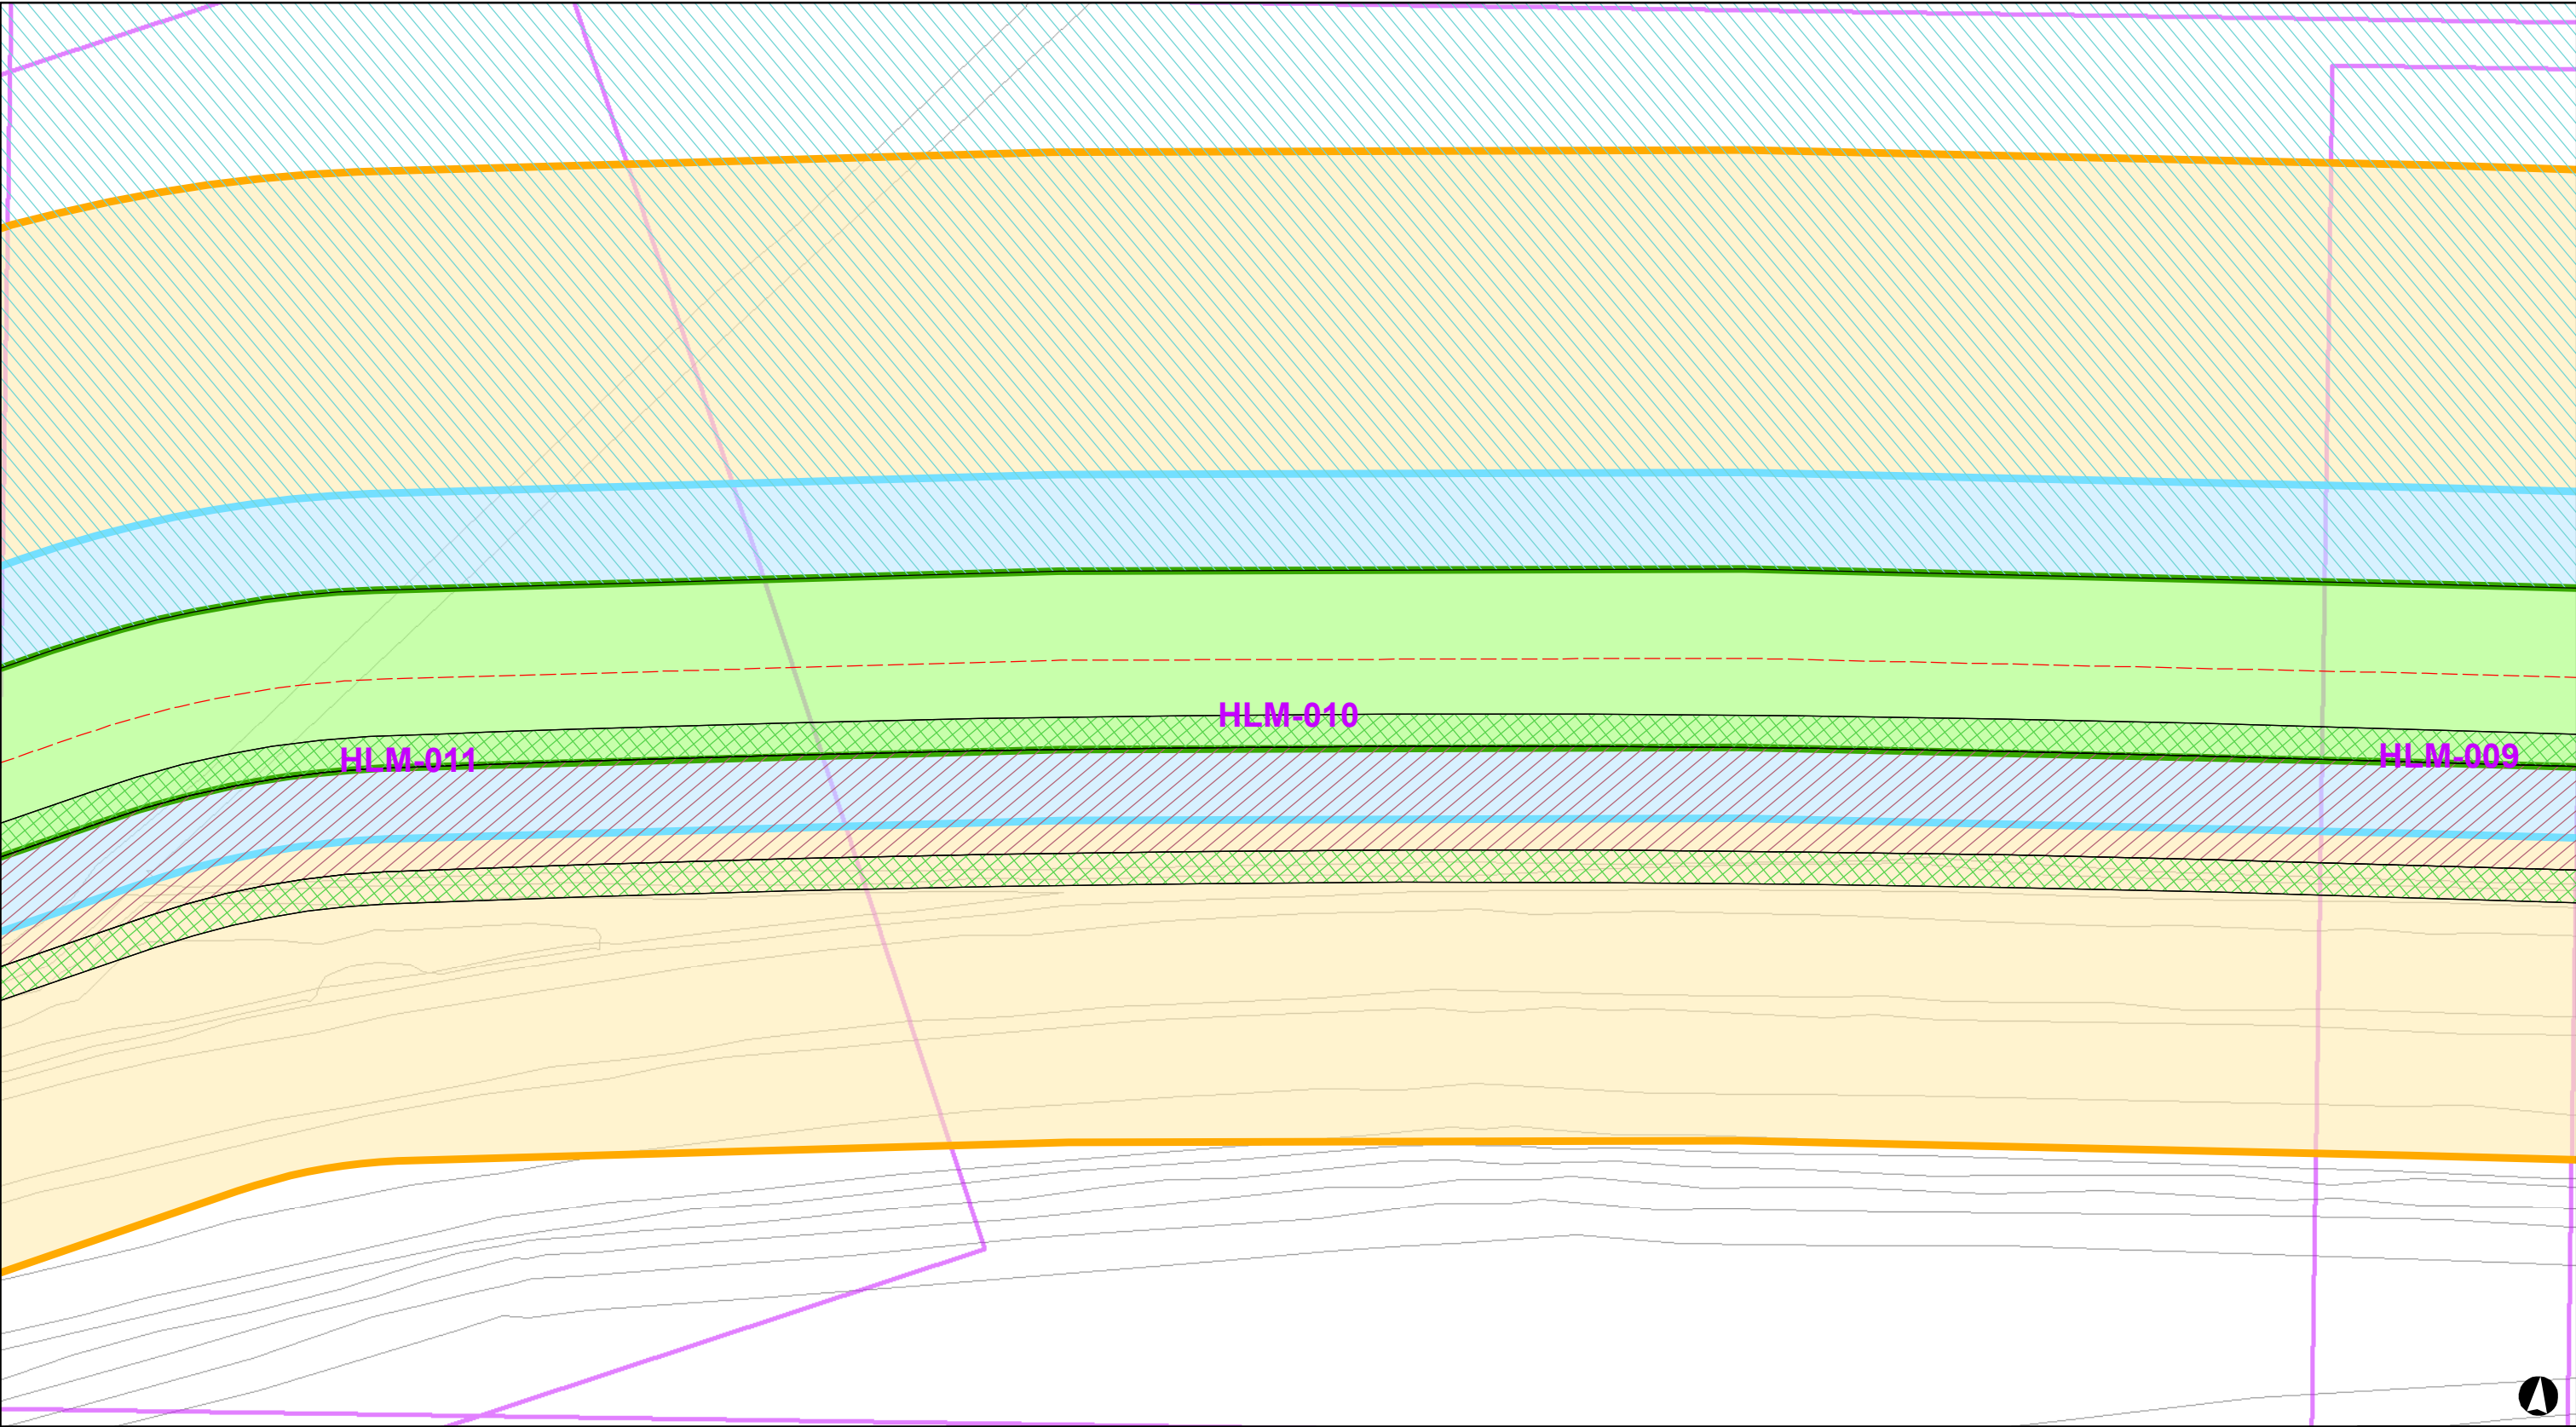

Legenda

- AS_KADE

Kernzone

Bescherminingszone

Buiten beschermingszone

Zonegrens
- Kernzone

Bescherminingszone

Buiten beschermingszone

Oppervlaktewater


Bescherminingszone oppervlaktewater

Bergingsgebied

Laatste wijzigingen	Status	Datum	Legger dijkkring Haarlemmermeer piekberging
A	Voorontwerp	14-11-2013	
B	Ontwerp		Berekeningsjaar
C	Legger		2012

Schaal: 1:1 000
Formaat: A3


Bladnr:
HLM-010

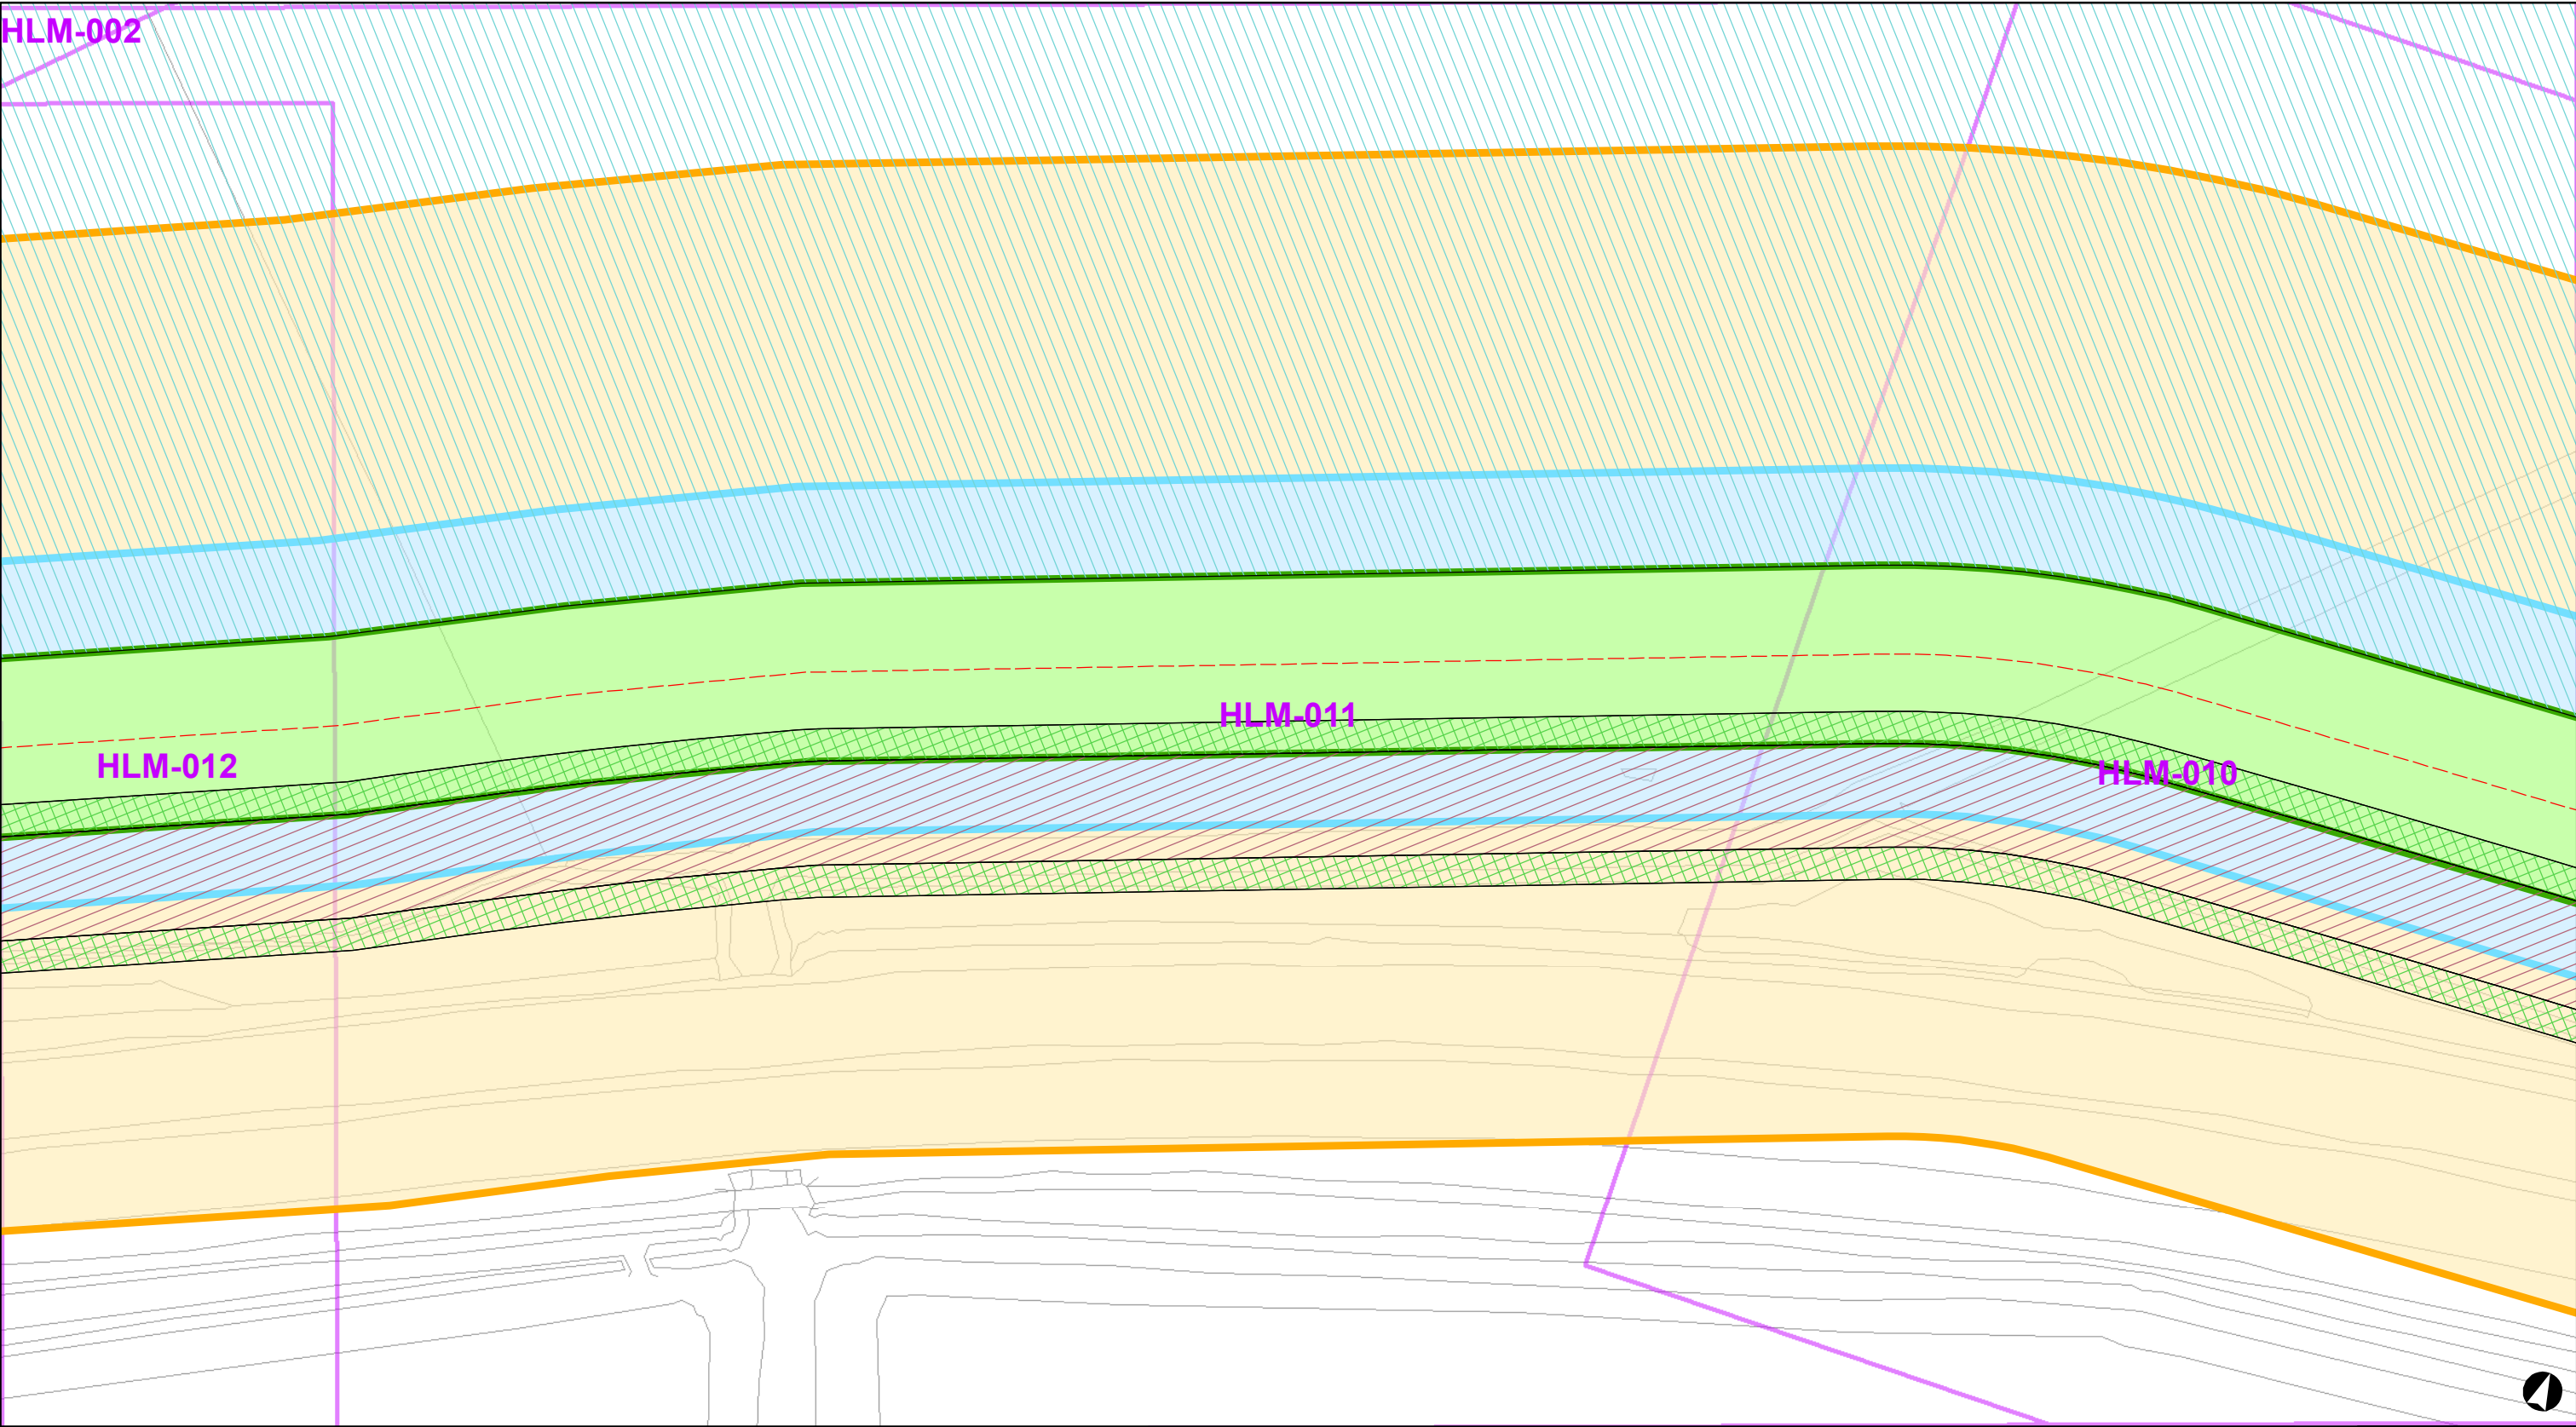

Legenda

- AS_KADE
- Kernzone
- Beschermingszone
- Buiten beschermingszone
- Zonegrens
- Kernzone
- Beschermingszone
- Buiten beschermingszone
- Oppervlaktewater
- Beschermingszone oppervlaktewater
- Bergingsgebied

Laatste wijzigingen	Status	Datum	Legger dijkkring Haarlemmermeer piekberging	Bladnr:
A	Voorontwerp	14-11-2013		HLM-011
B	Ontwerp		Berekeningsjaar	
C	Legger		2012	

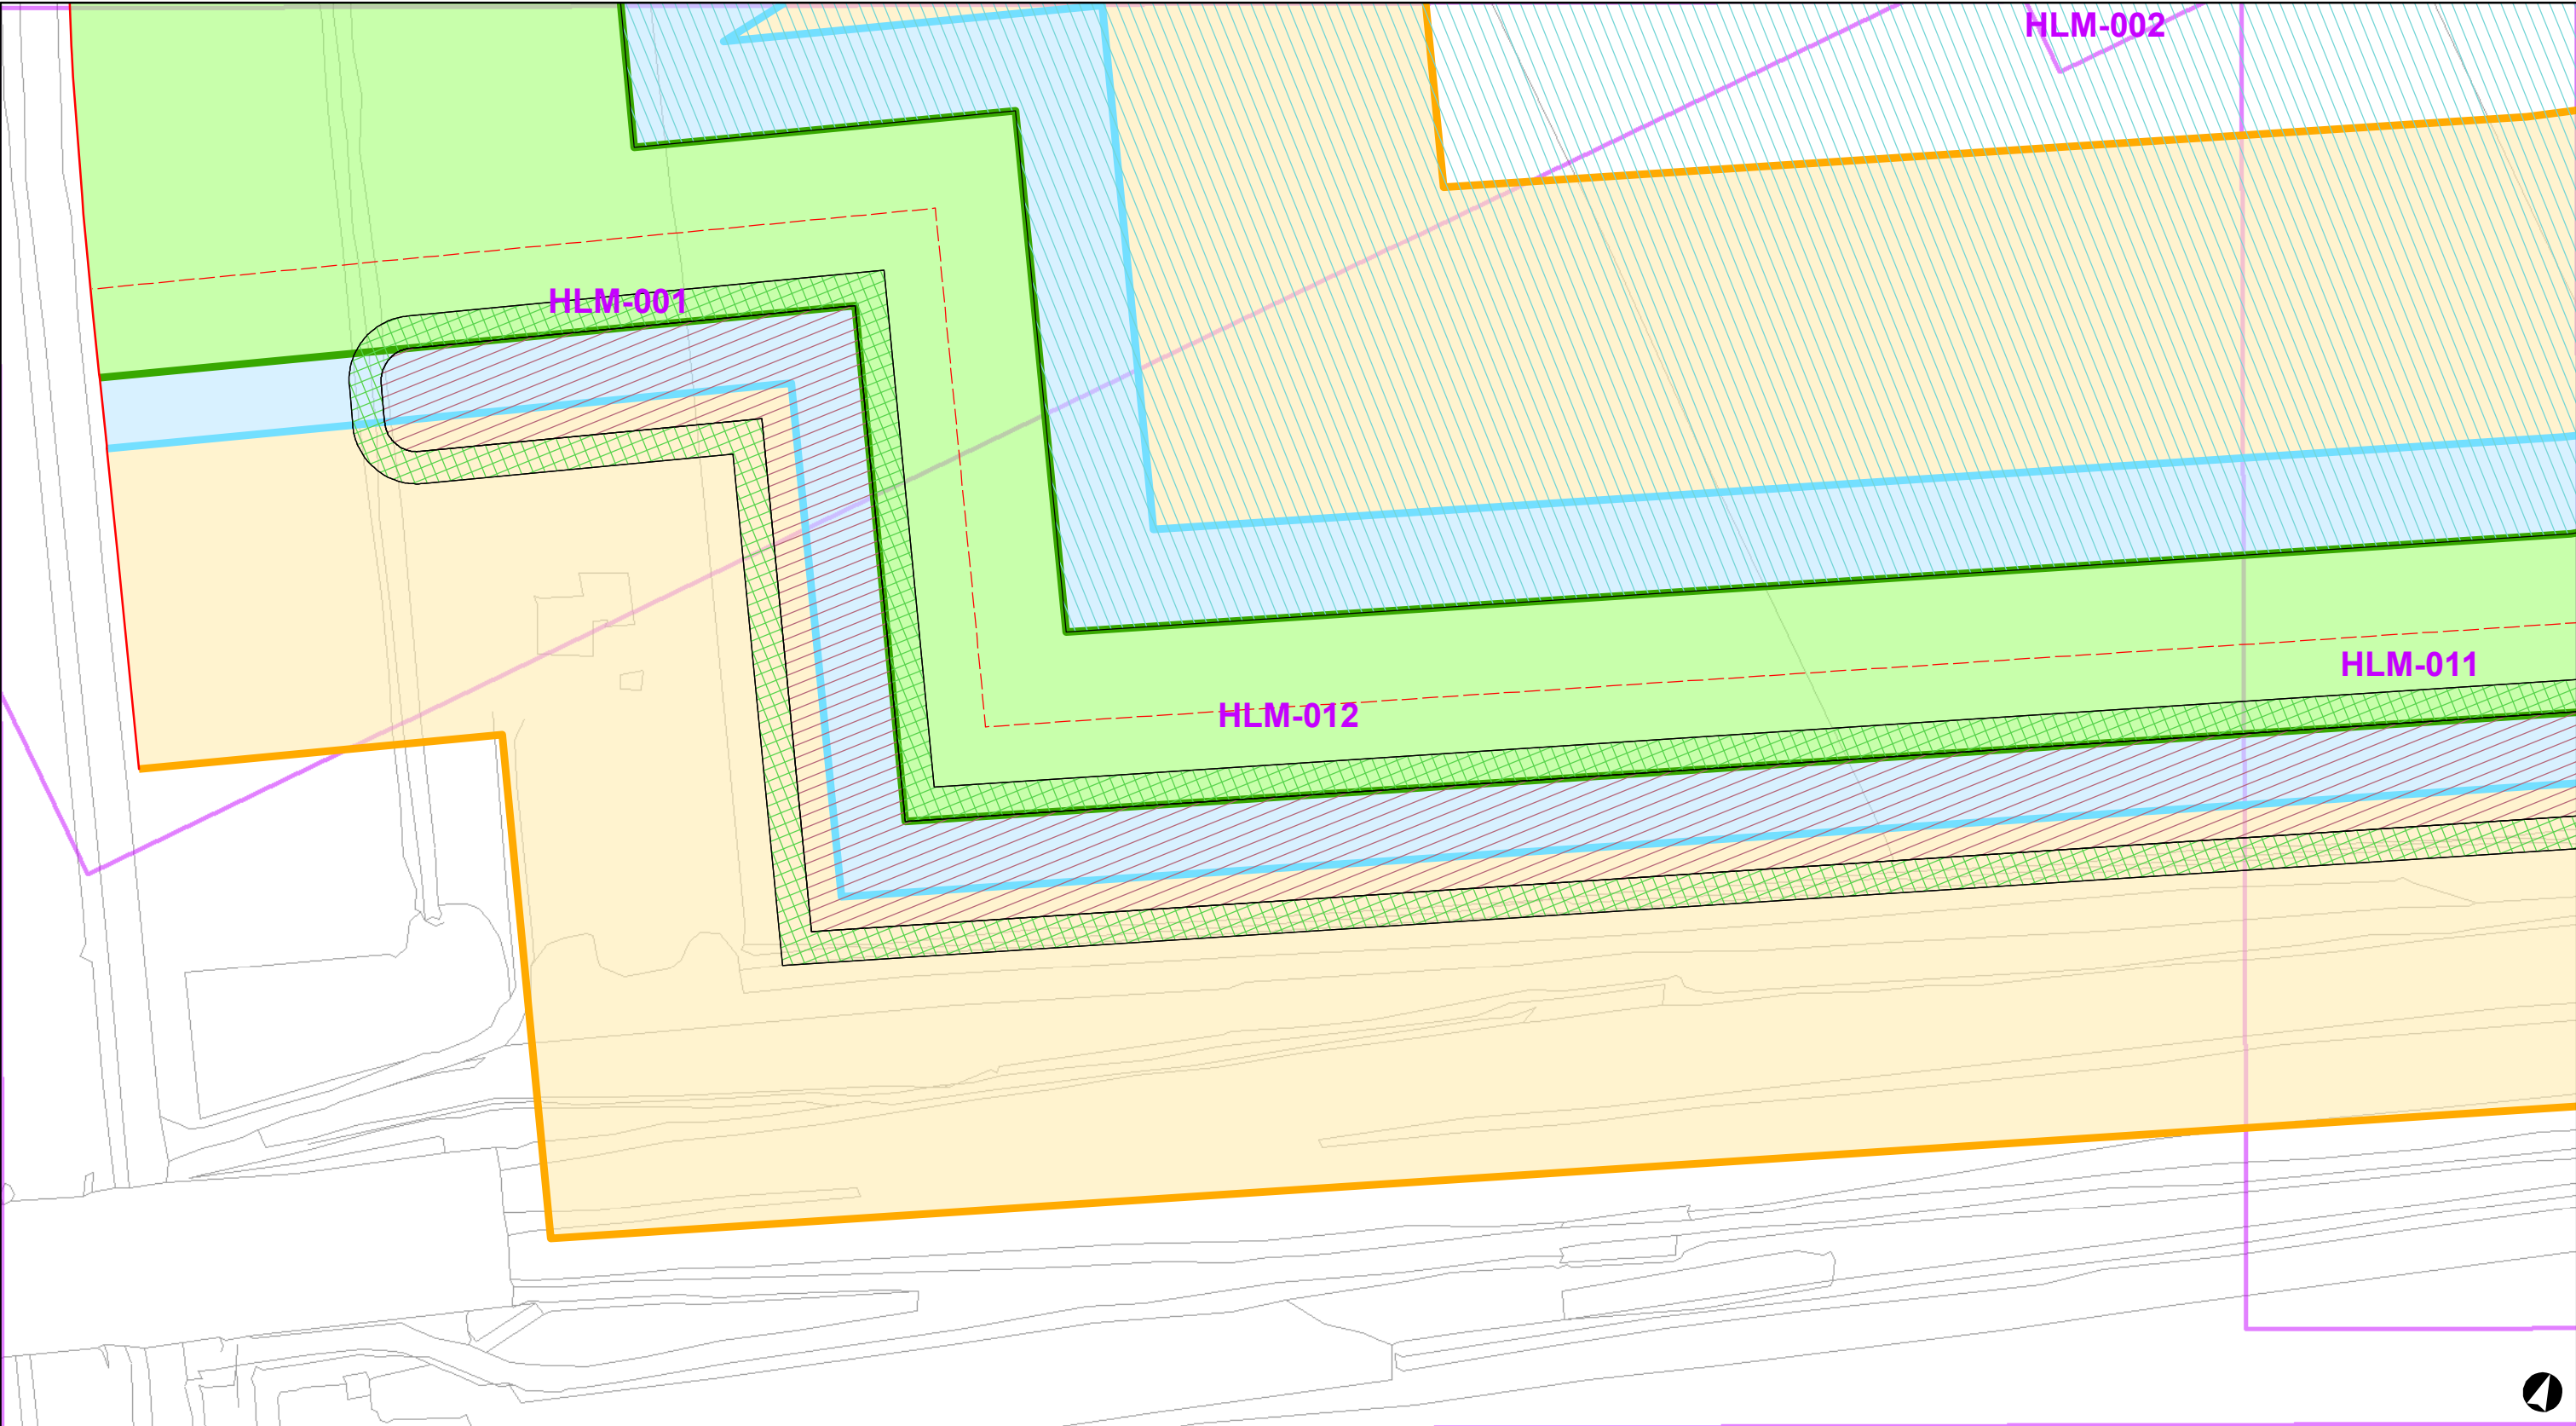

Legenda

- AS_KADE

Kernzone

Beschermingszone

Buiten beschermingszone

Zonegrens
- Kernzone

Beschermingszone

Buiten beschermingszone

Oppervlaktewater


Beschermingszone oppervlaktewater

Bergingsgebied

Laatste wijzigingen	Status	Datum	Legger dijkkring Haarlemmermeer piekberging
A	Voorontwerp	14-11-2013	
B	Ontwerp		
C	Legger		

Schaal: 1:1 000
Formaat: A3

Bladnr:
HLM-012

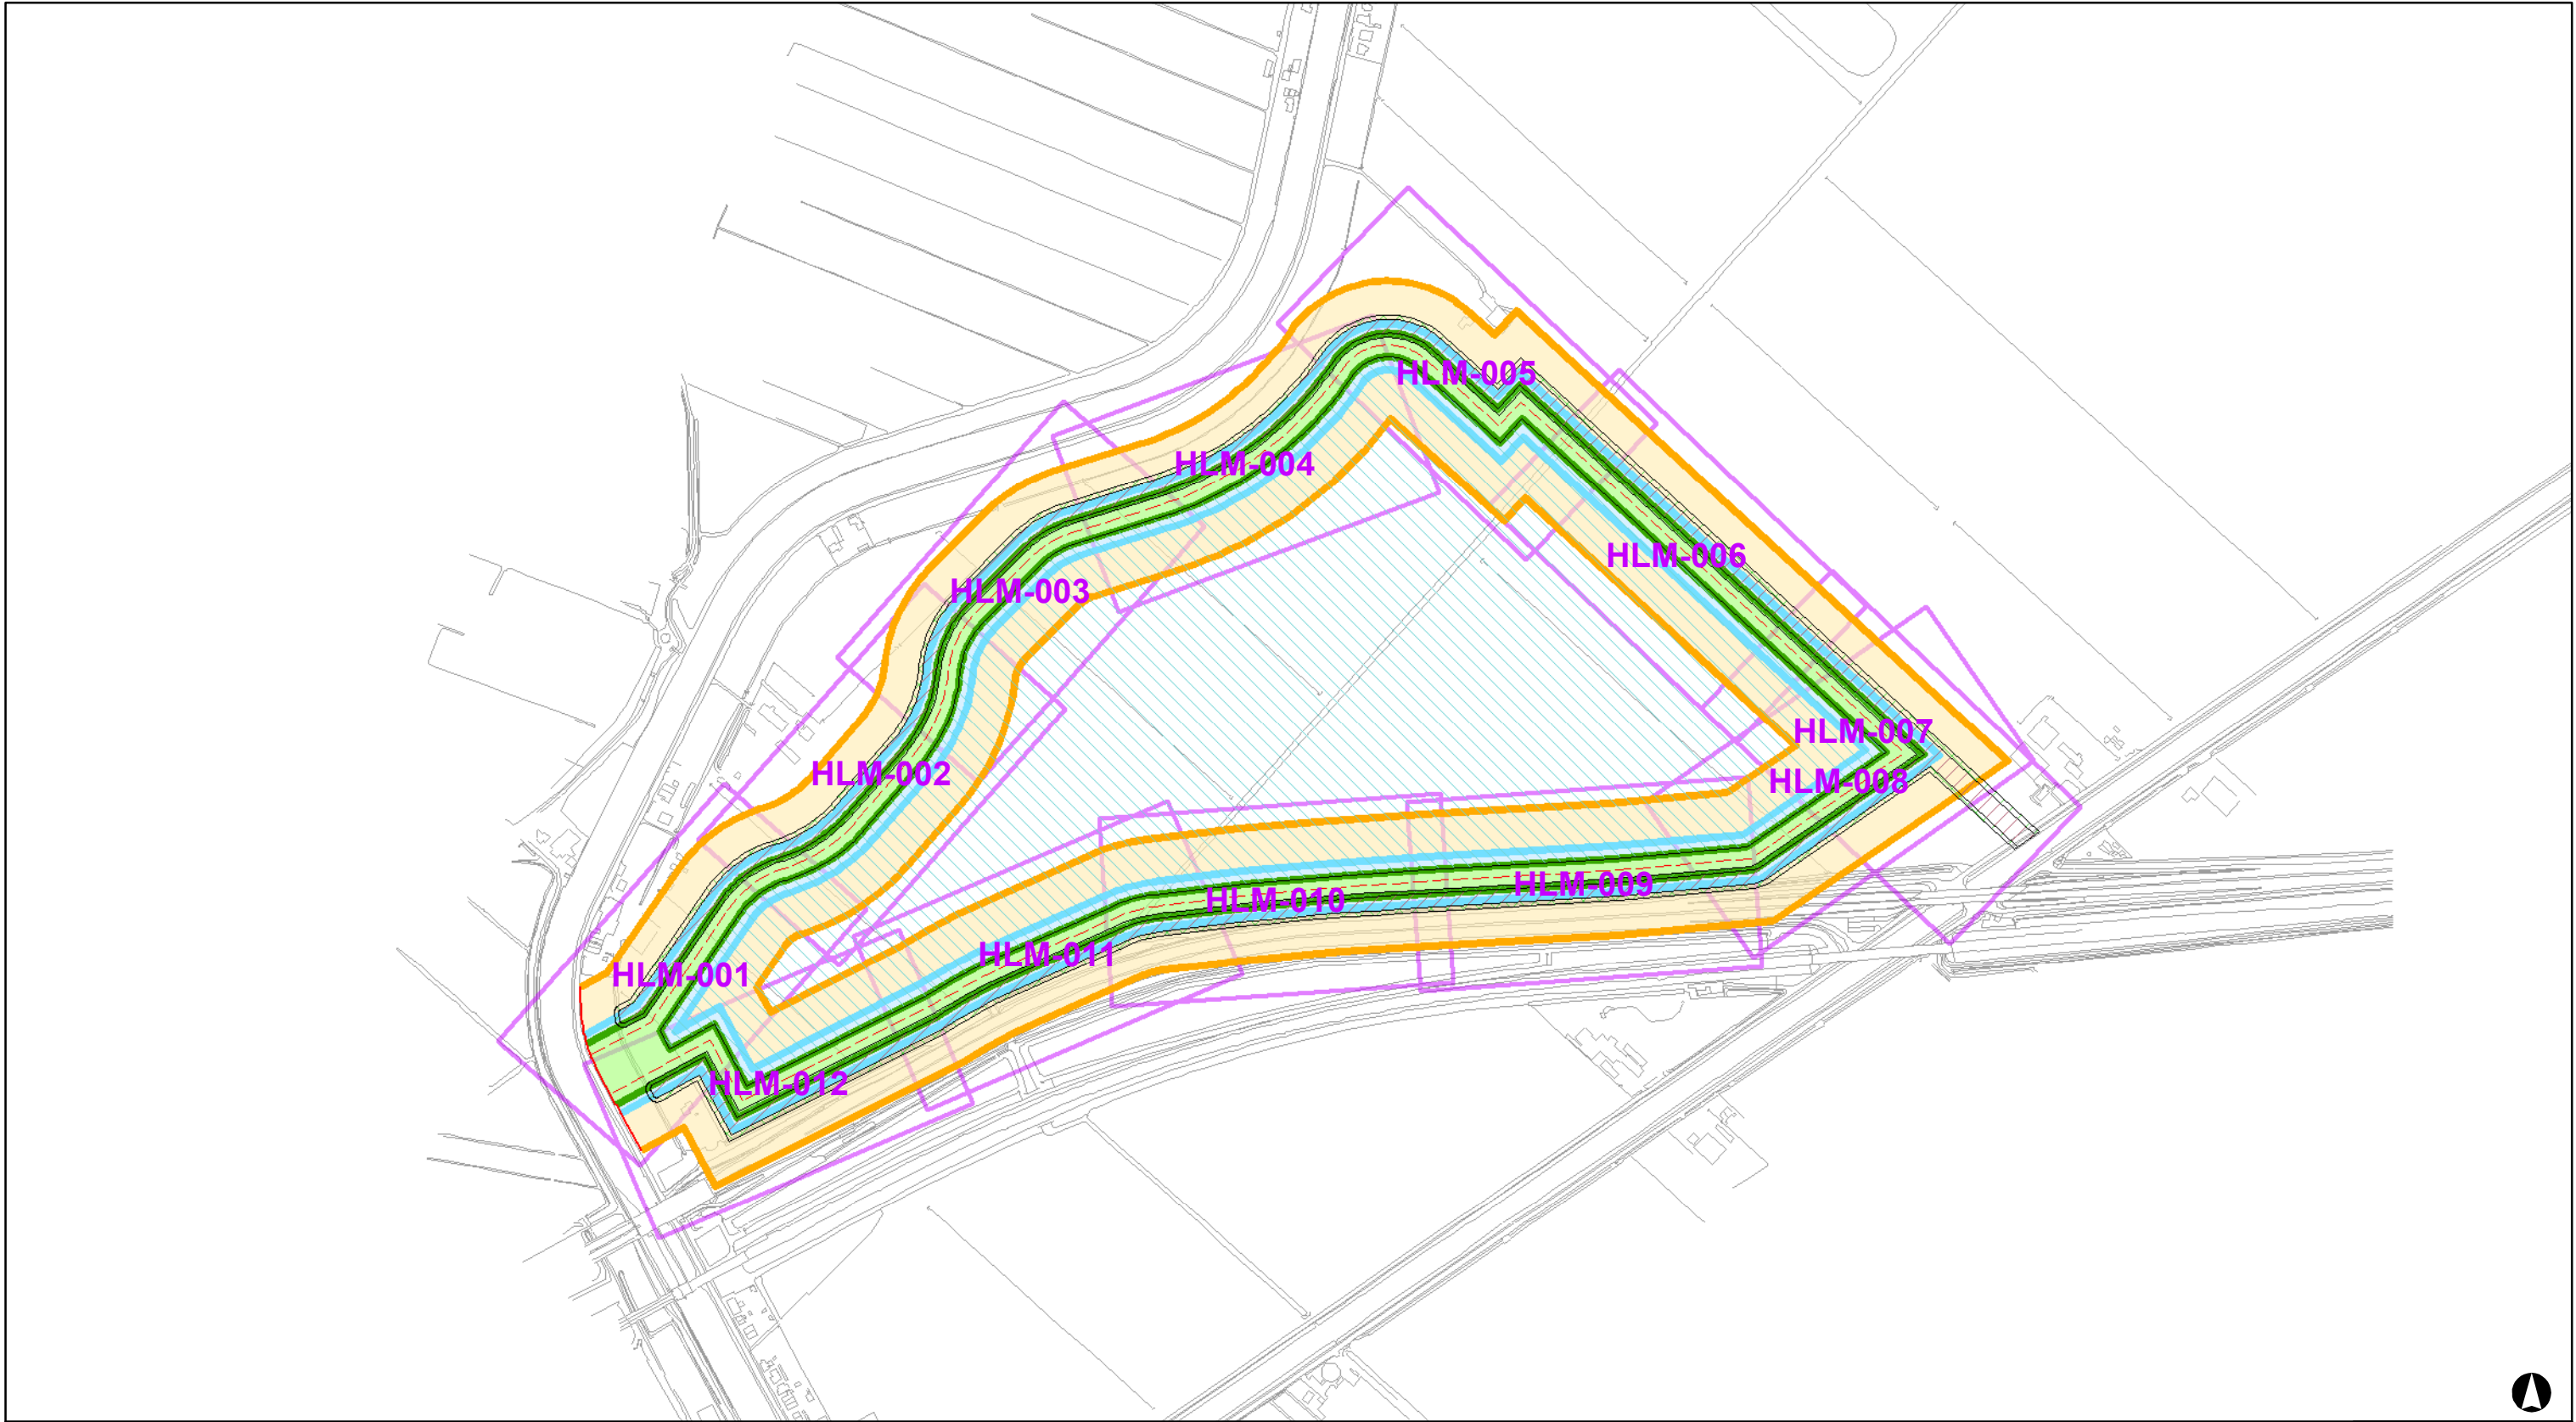

Legenda

- AS_KADE

Kernzone

Beschermingszone

Buiten beschermingszone

Zonegrens
- Kernzone

Beschermingszone

Buiten beschermingszone

Oppervlaktewater


Beschermingszone oppervlaktewater

Bergingsgebied

Laatste wijzigingen	Status	Datum	Legger dijkkring Haarlemmermeer piekberging	Bladnr: Overzicht
A	Voorontwerp	14-11-2013		
B	Ontwerp		Berekeningsjaar	
C	Legger		2012	

r:\00235000\00238326\238326-07_legger\Acad\Haarlemmermeer\03_Gis\Kaart\238326-07-2013\2014_LvR_HLM-overzicht.mxd

N.A.P. 0.00 m

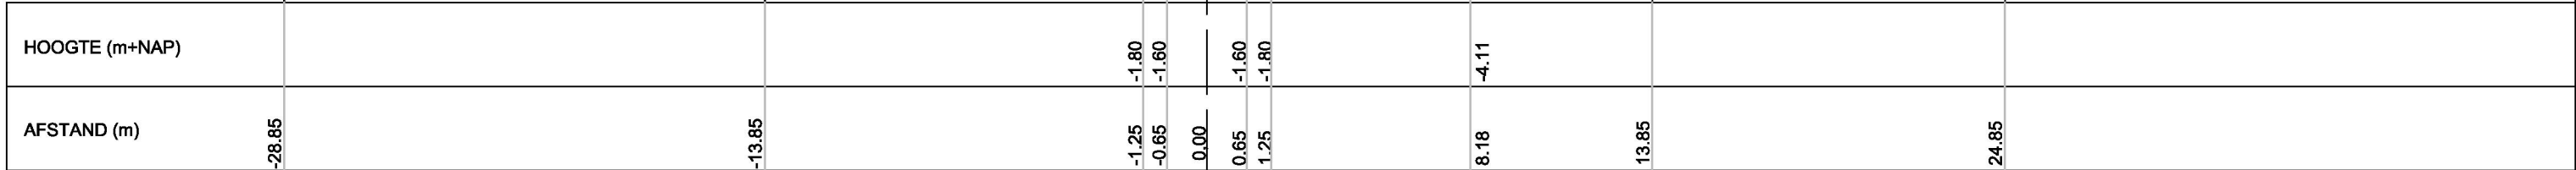


VERKLARING


 Leggerprofiel

 Profiel van vrije ruimte

 Hartlijn kruin

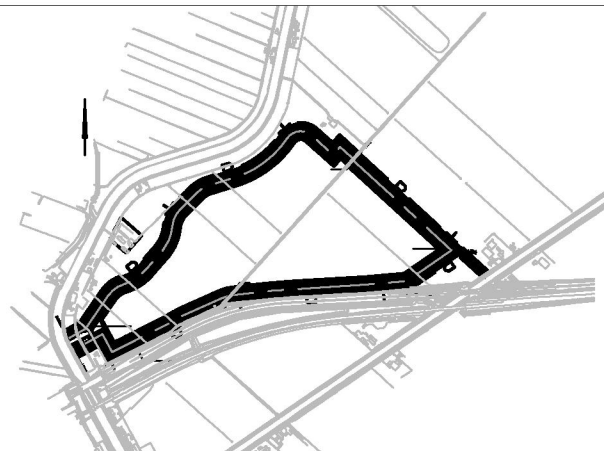


OPSTELLEN LEGGER RIJNLAND
Piekberging Haarlemmermeer
Profiel 1

SCHAAL:
HOR. 1:200
VERT. 1:50
FORMAAT: A3


LAATSTE WIJZIGING	STATUS DEFINITIEF	DATUM	Legger Piekberging	BLADNR:
A	VOORONTWERP	03-12-2013		n.n.n.
B	ONTWERP		BEREKENINGSJAAR	 Hoogheemraadschap van Rijnland
C	LEGGER		2013	

N.A.P. 0.00 m

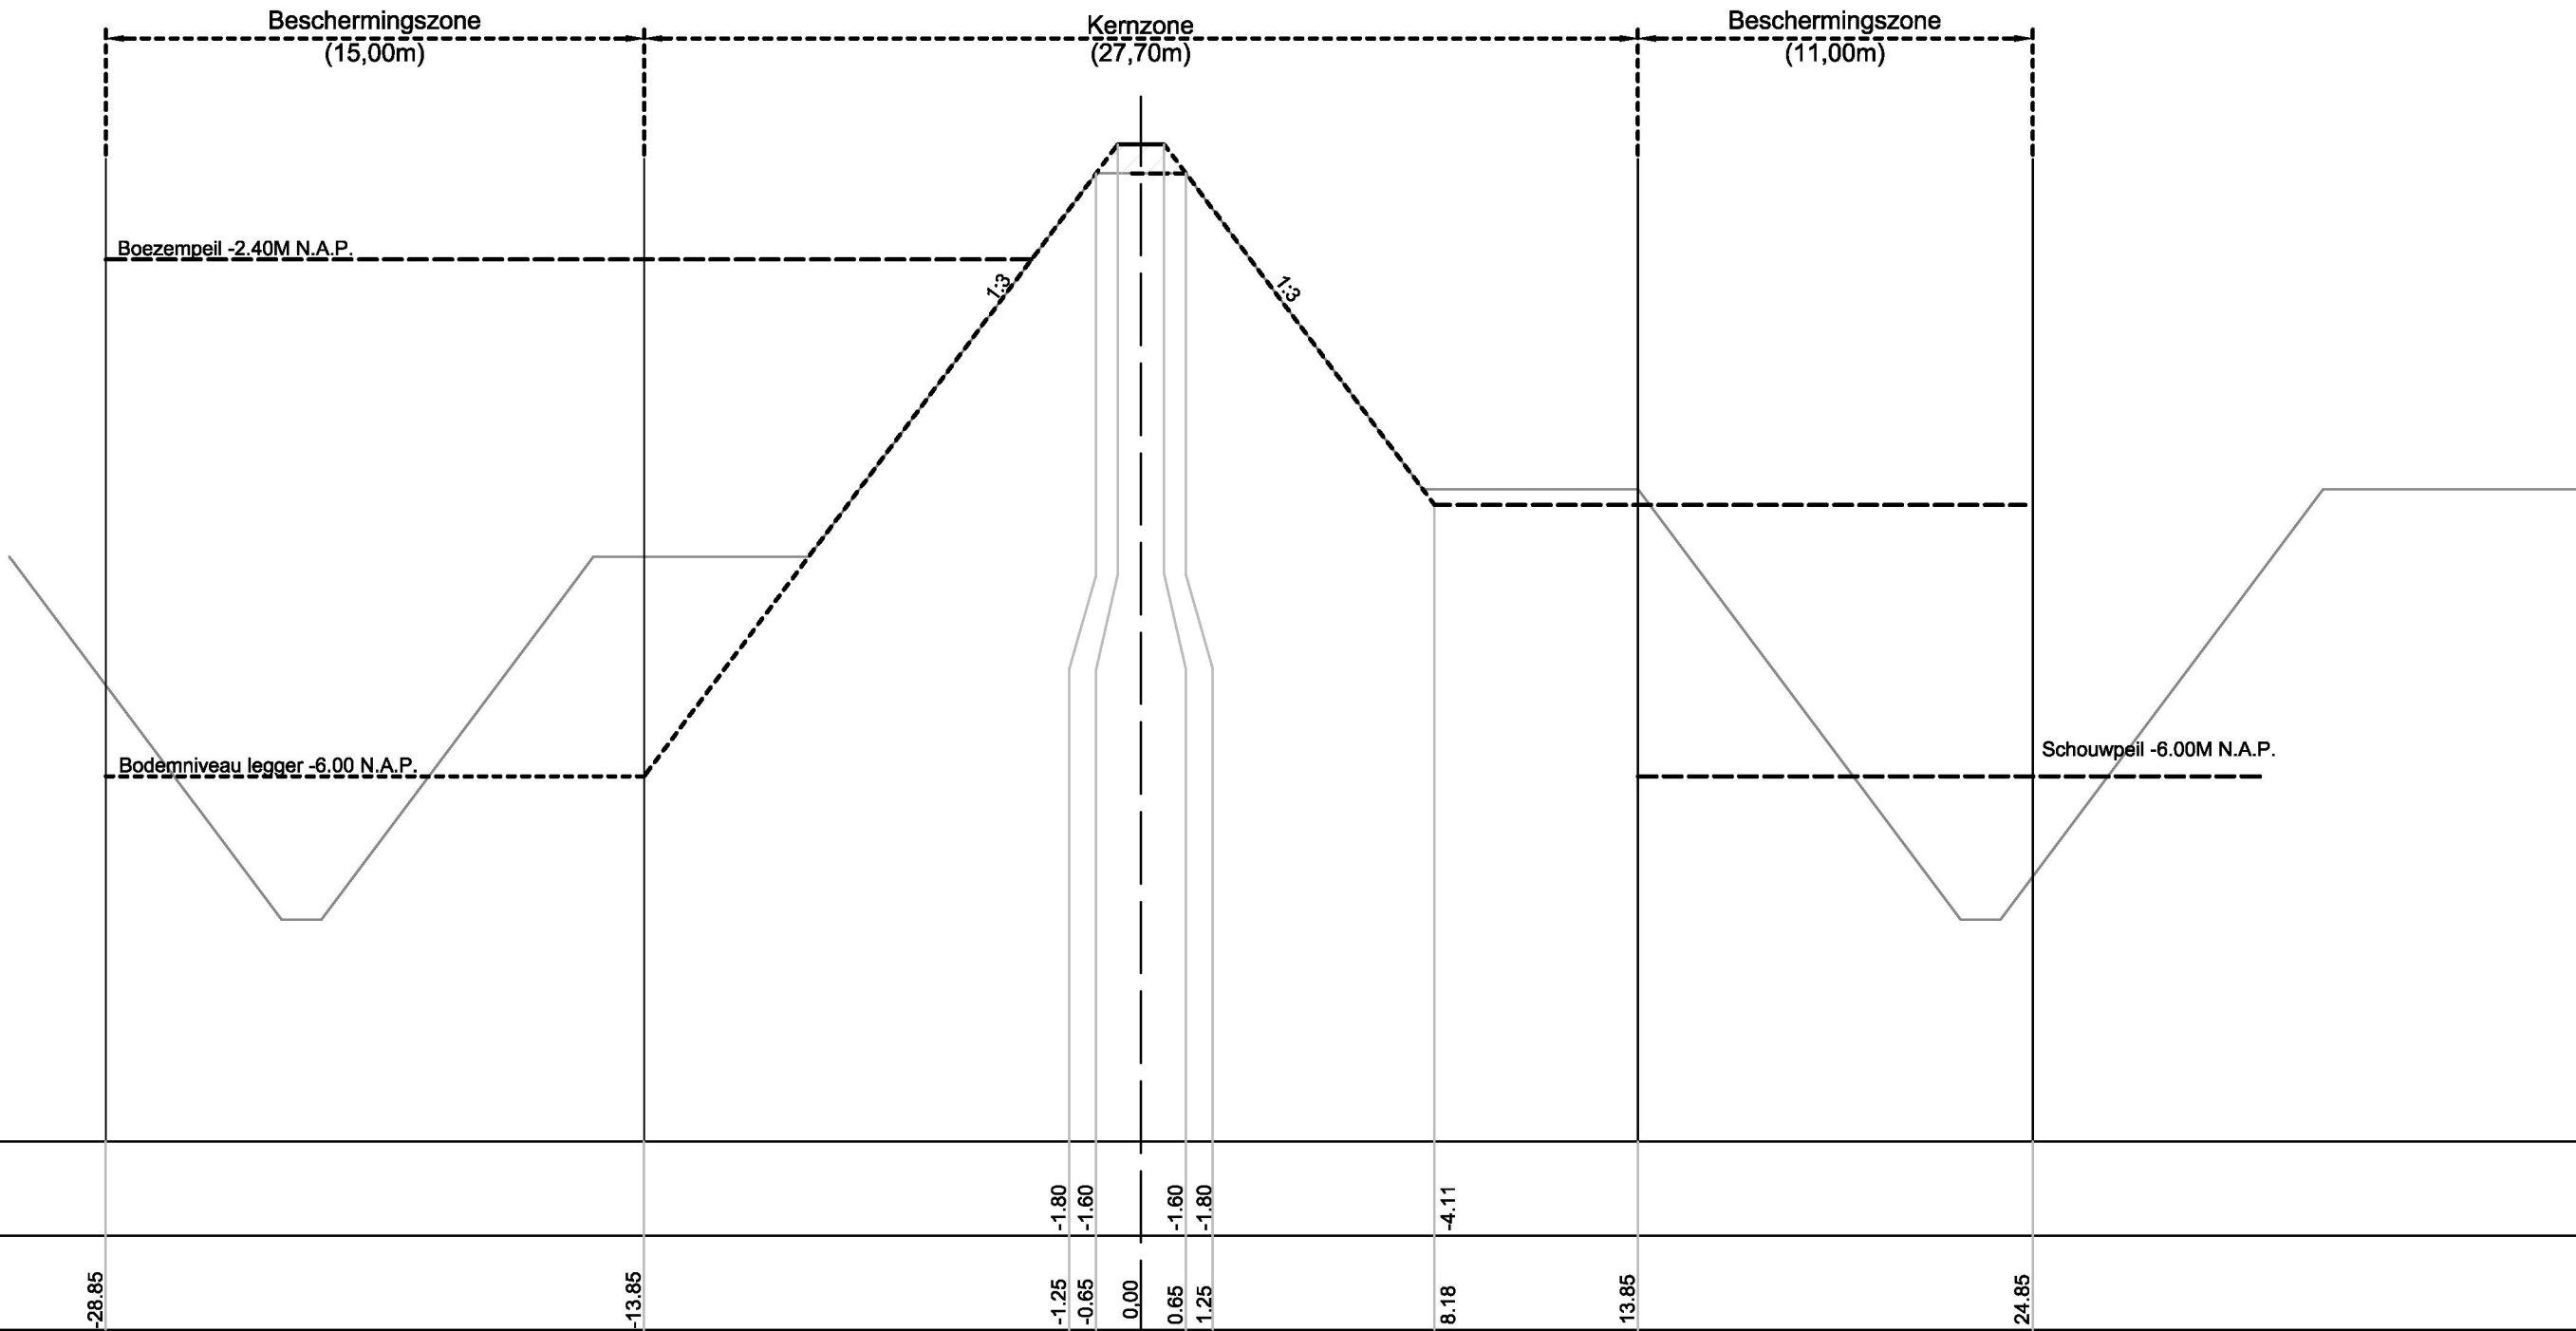

VERKLARING

- Leggerprofiel
- Profiel van vrije ruimte
- Hartlijn kruin

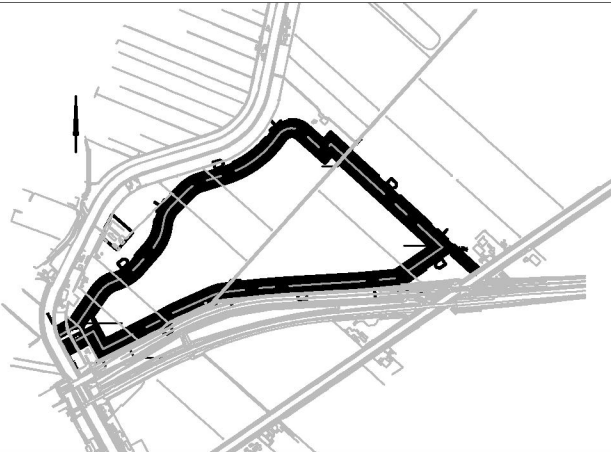


OPSTELLEN LEGGER RIJNLAND
Piekberging Haarlemmermeer
Profiel 2

SCHAAL:
HOR. 1:200
VERT. 1:50
FORMAAT: A3


LAATSTE WIJZIGING	STATUS	DEFINITIEF	DATUM	Legger Piekberging	BLADNR:
A	VOORONTWERP		03-12-2013		n.n.n.
B	ONTWERP			BEREKENINGSJAAR	
C	LEGGER			2013	

N.A.P. 0.00 m

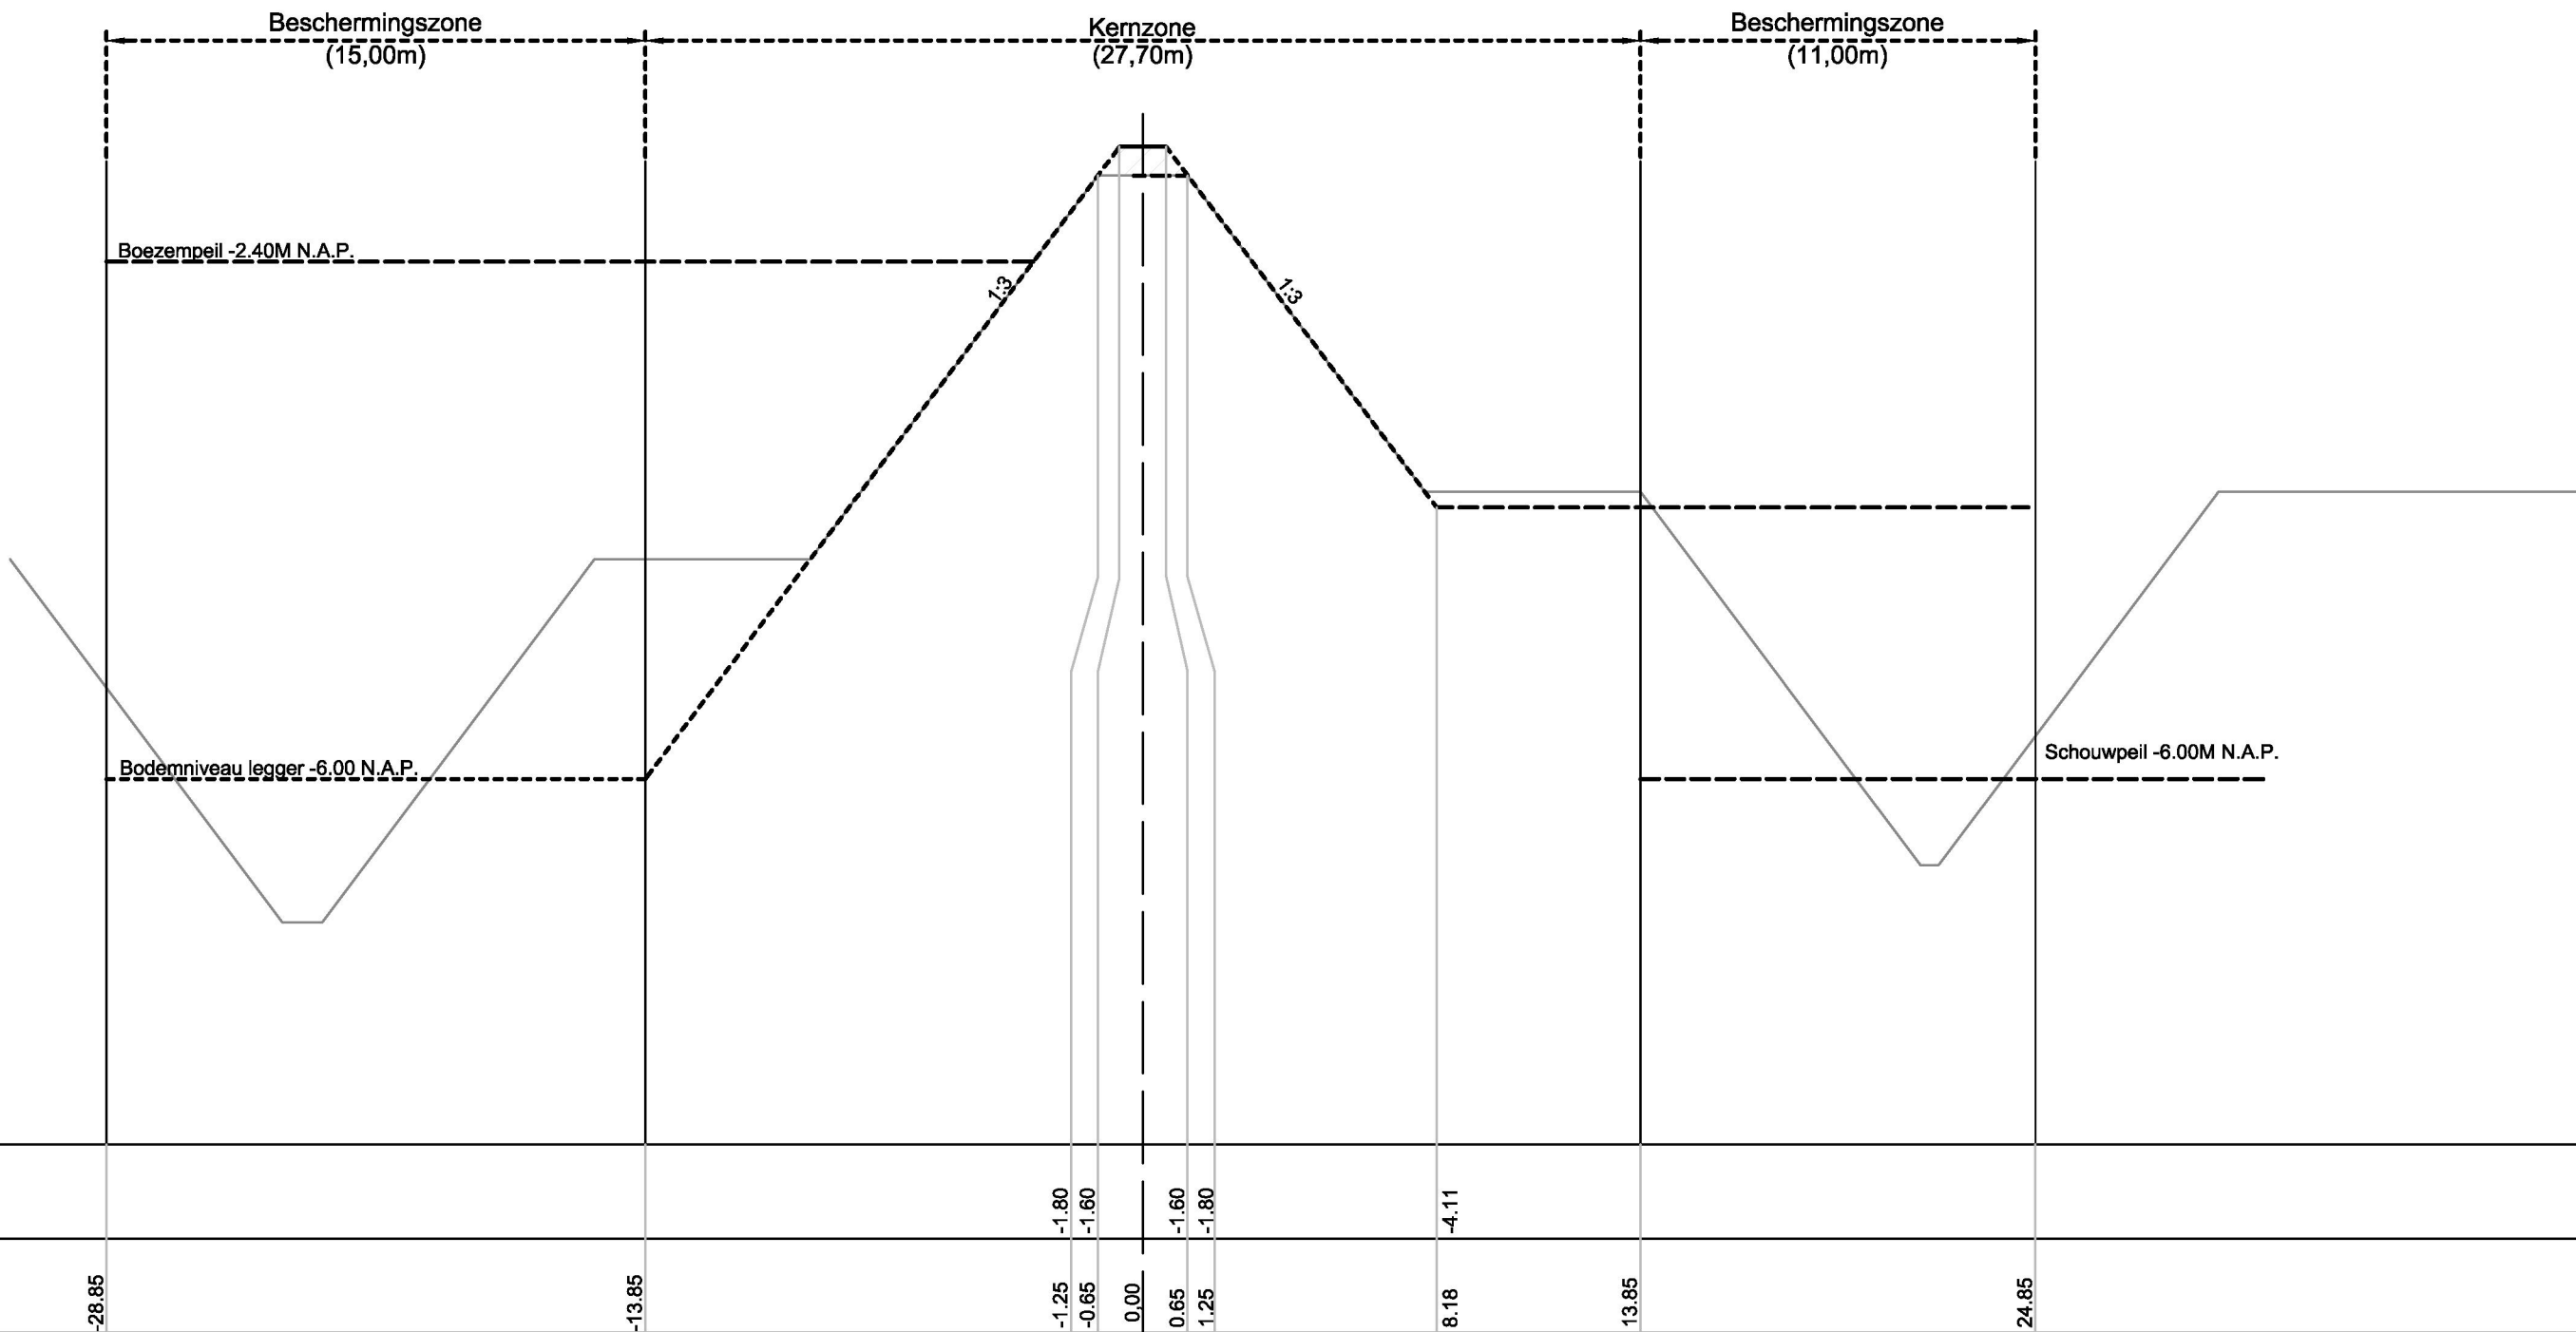

VERKLARING

- Leggerprofiel
- Profiel van vrije ruimte
- Hartlijn kruin

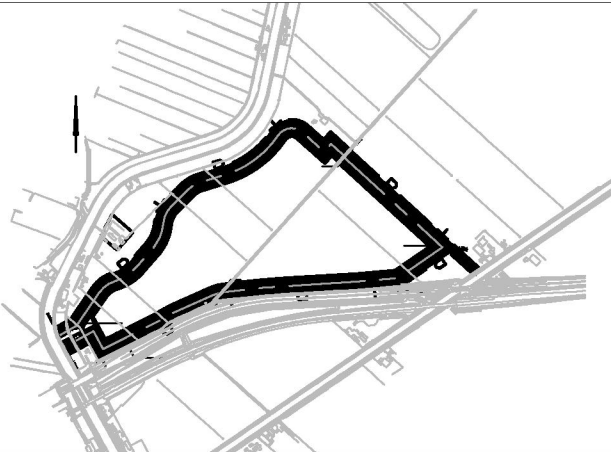

OPSTELLEN LEGGER RIJNLAND
Piekberging Haarlemmermeer
Profiel 3

SCHAAL:
HOR. 1:200
VERT. 1:50
FORMAAT: A3

LAATSTE WIJZIGING	STATUS	DEFINITIEF	DATUM	Legger Piekberging	BLADNR:
A	VOORONTWERP		03-12-2013		n.n.n.
B	ONTWERP			BEREKENINGSJAAR	
C	LEGGER			2013	