


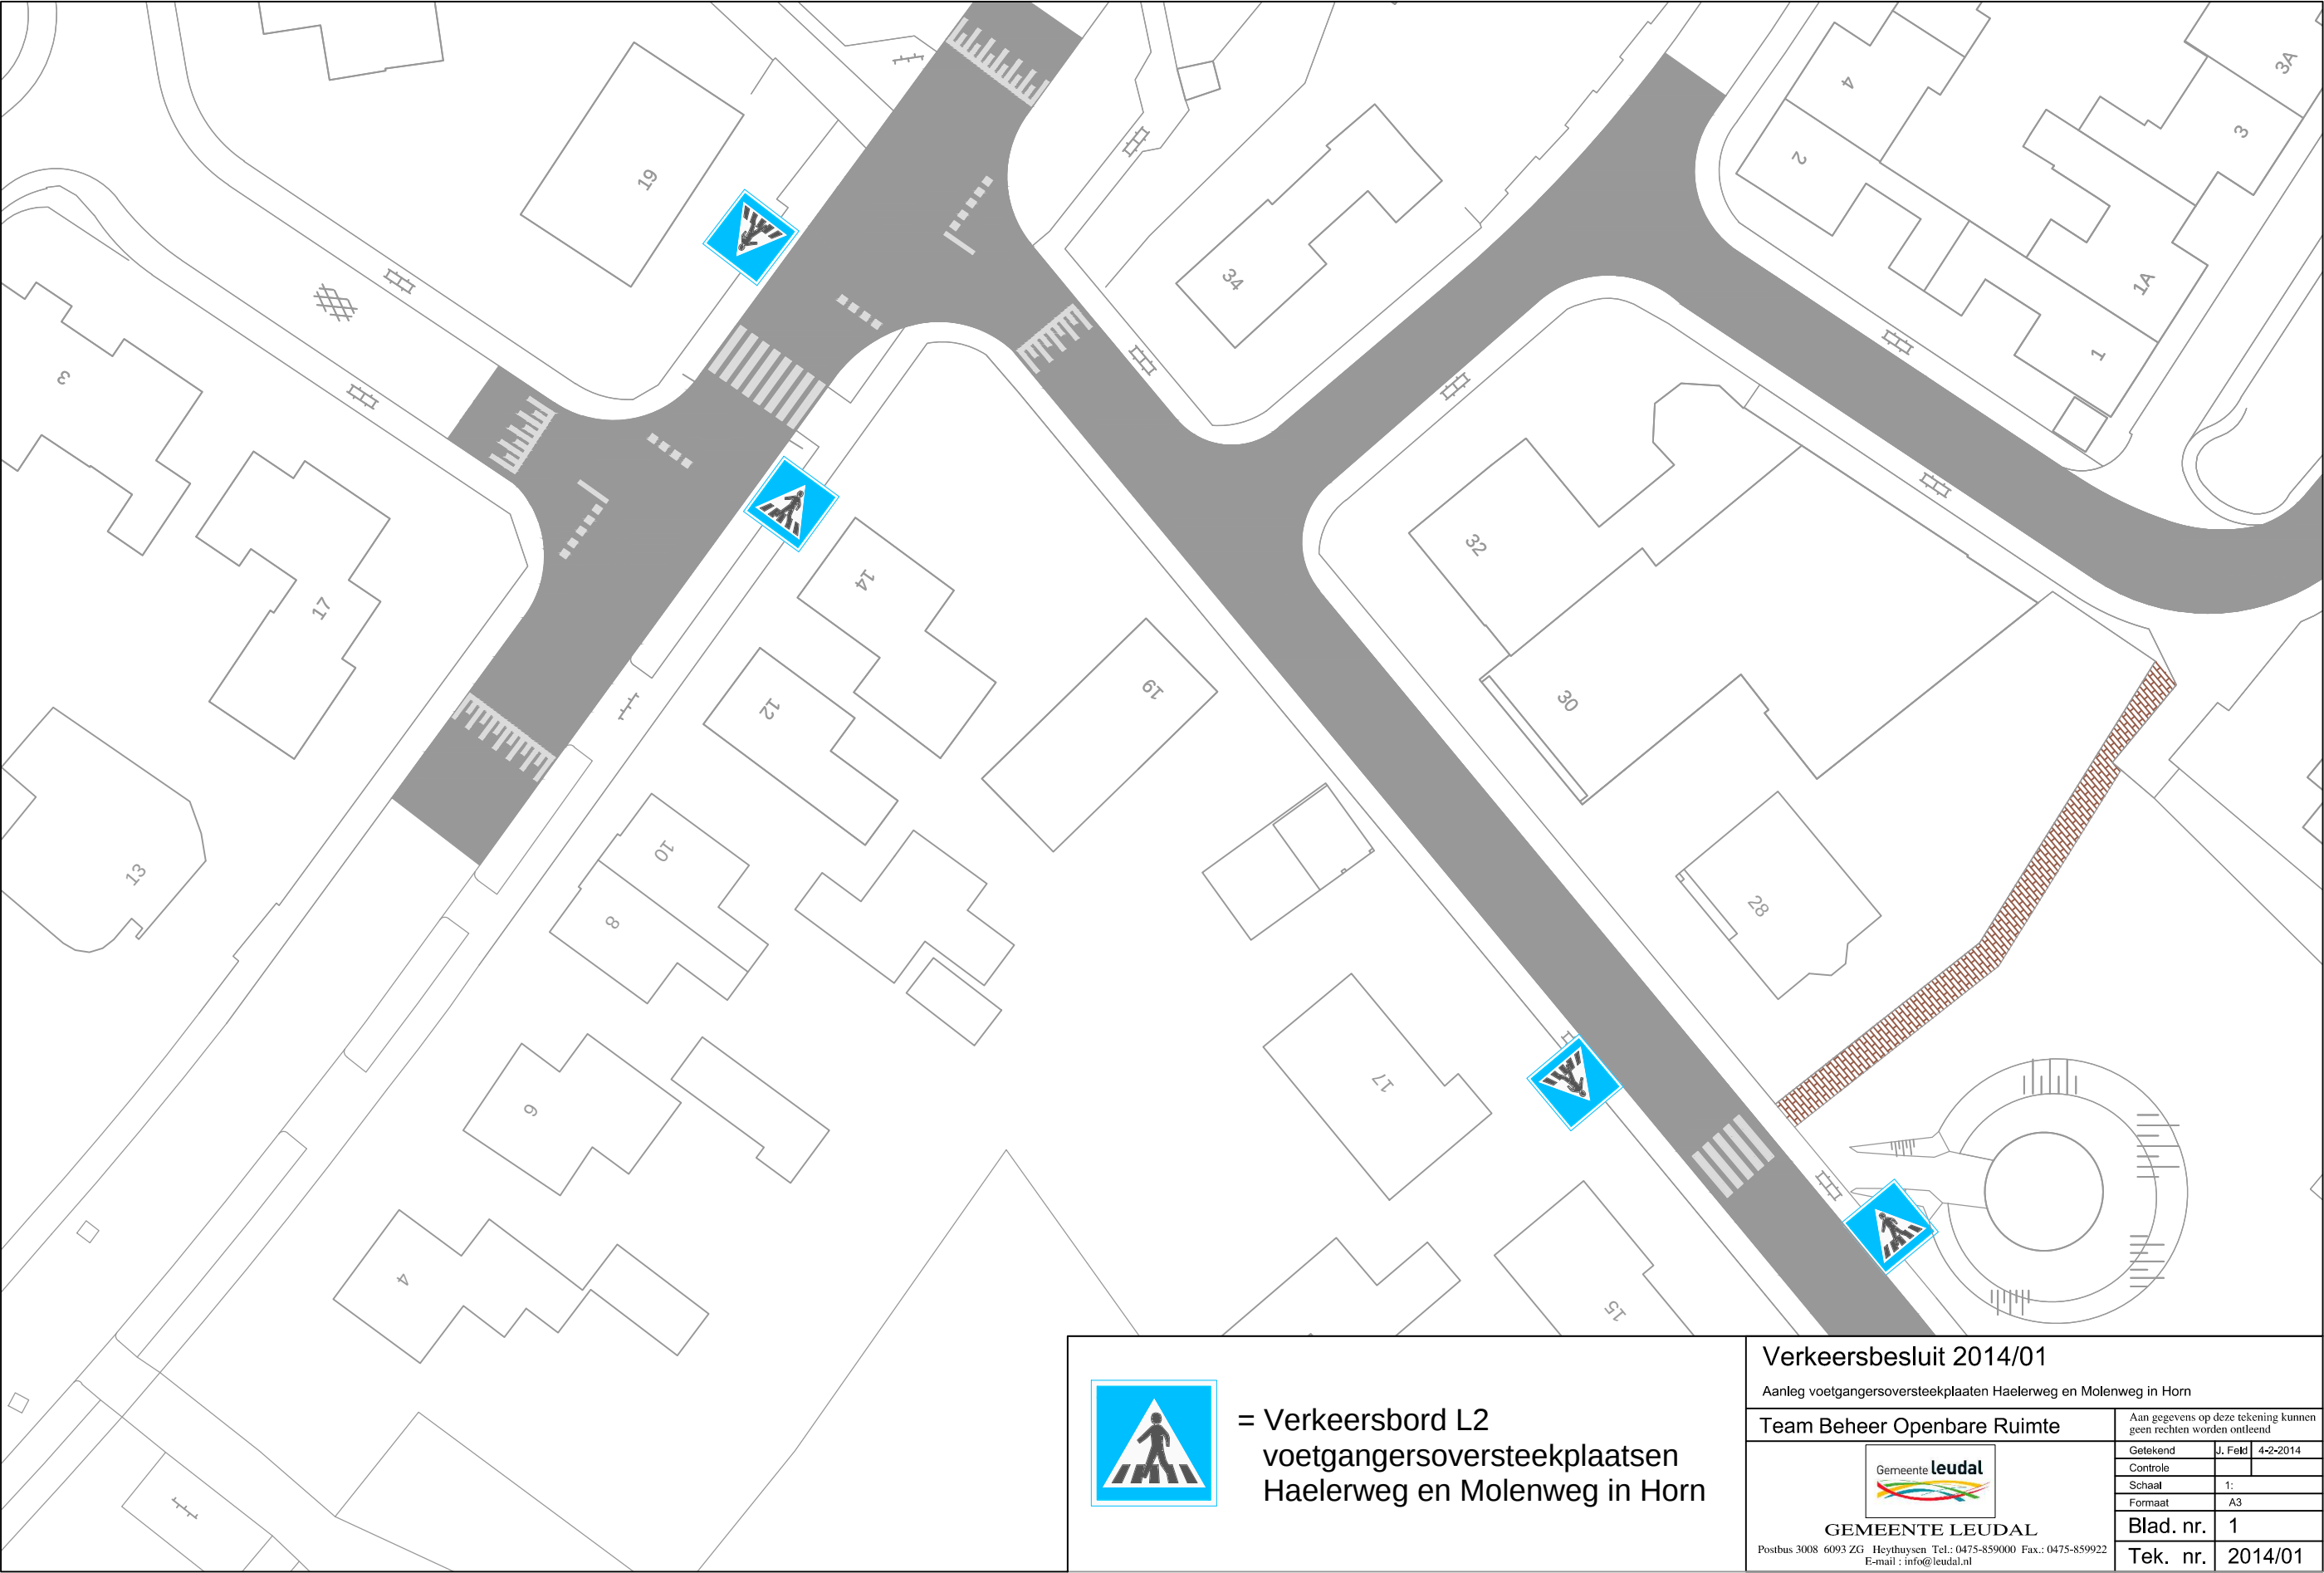

= Verkeersbord L2
voetgangersoversteekplaatsen
Haelerweg en Molenweg in Horn

Verkeersbesluit 2014/01

Aanleg voetgangersoversteekplaatsen Haelerweg en Molenweg in Horn

Team Beheer Openbare Ruimte



GEMEENTE LEUDAL
Postbus 3008 6093 ZG · Heythuysen Tel.: 0475-859000 Fax.: 0475-859922
E-mail : info@leudal.nl

Aan gegevens op deze tekening kunnen
geen rechten worden ontleend

Getekend	J. Feld	4-2-2014
Controle		
Schaal	1:	
Formaat	A3	

Blad. nr.	1
Tek. nr.	2014/01