


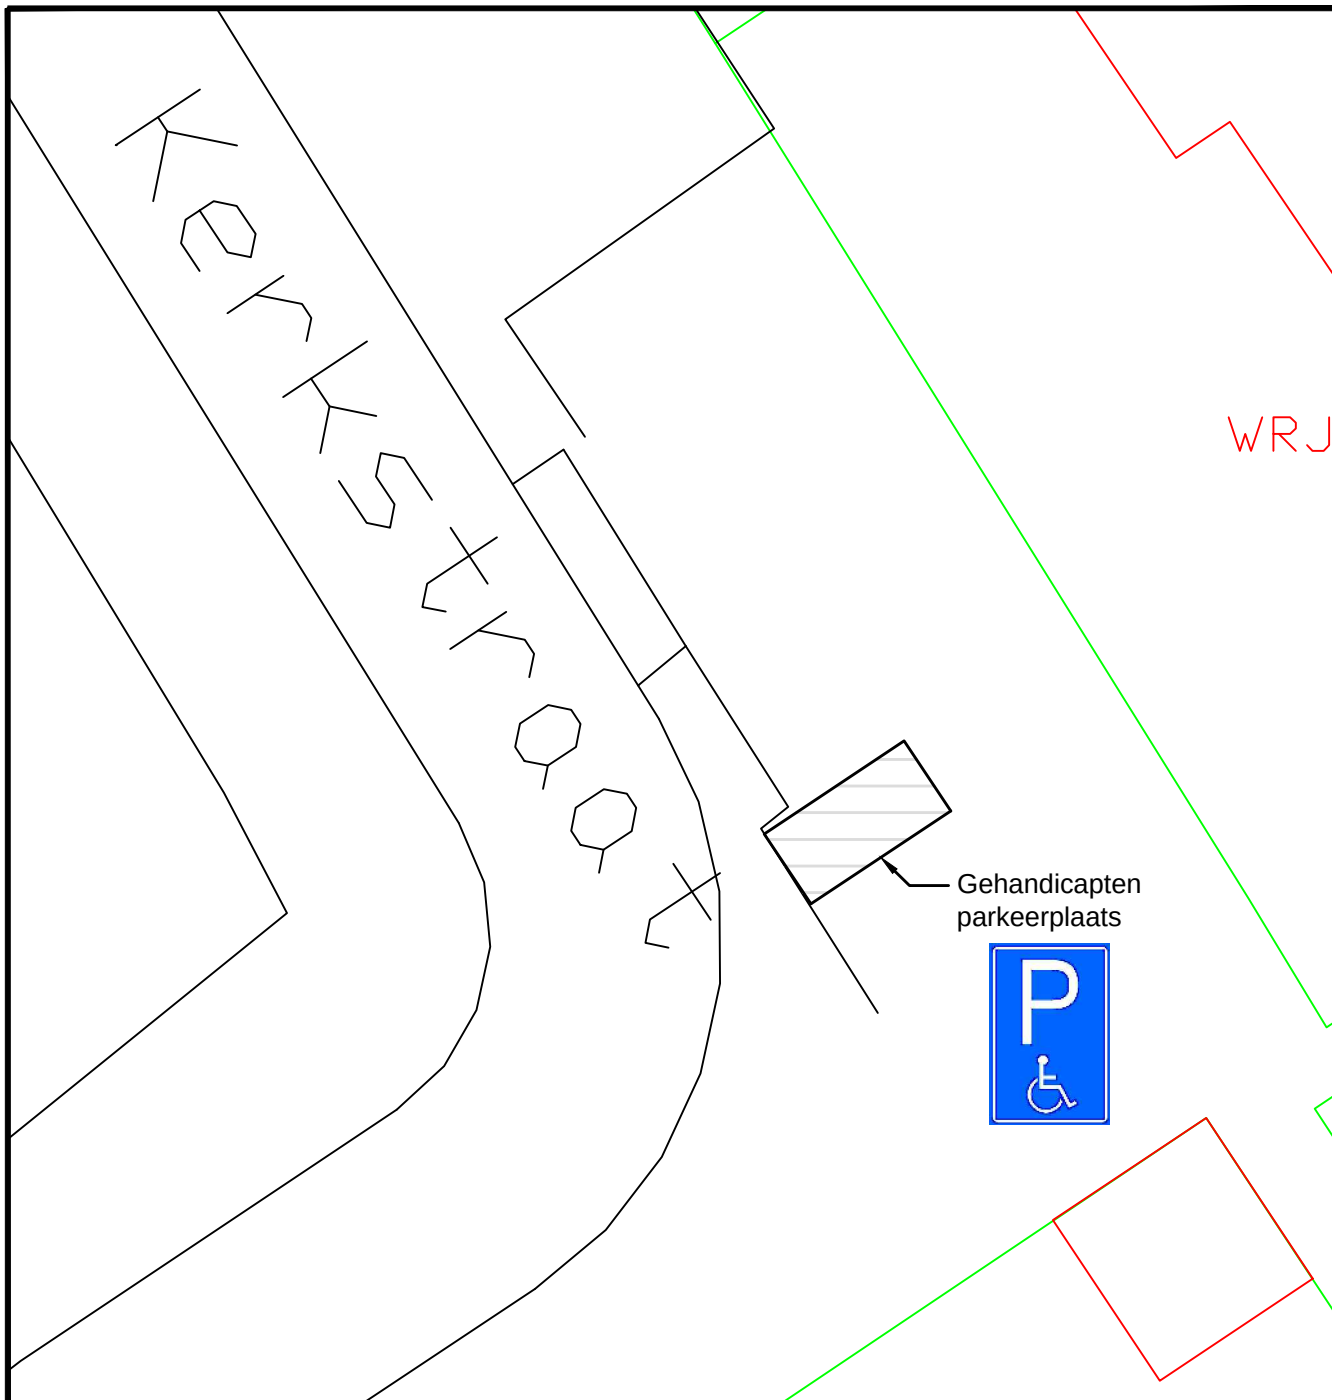

Werk: Verkeersbesluit - Gehandicaptenparkeerplaats

Onderdeel: Kerkstraat, Landhorst

Projectfase: Definitief

GEMEENTE SINT ANTHONIS

Team Realisatie en Beheer

Postbus 40

5845 ZG Sint Anthonis

T: (0485) 38 88 88

W: www.sintanthonis.nl

T: #sintanthonisnb



gemeente
Sint Anthonis

C	...	...	...
B	...	...	...
A	...	...	...

get.: datum: Wijziging

Get.:	Gez.:	Datum:
R.M.	...	08-10-2014

Schaal: NVT

Formaat: A4

Project: Verkeersbesluiten

Status: Definitief

Tek no.:

R&B0810141