


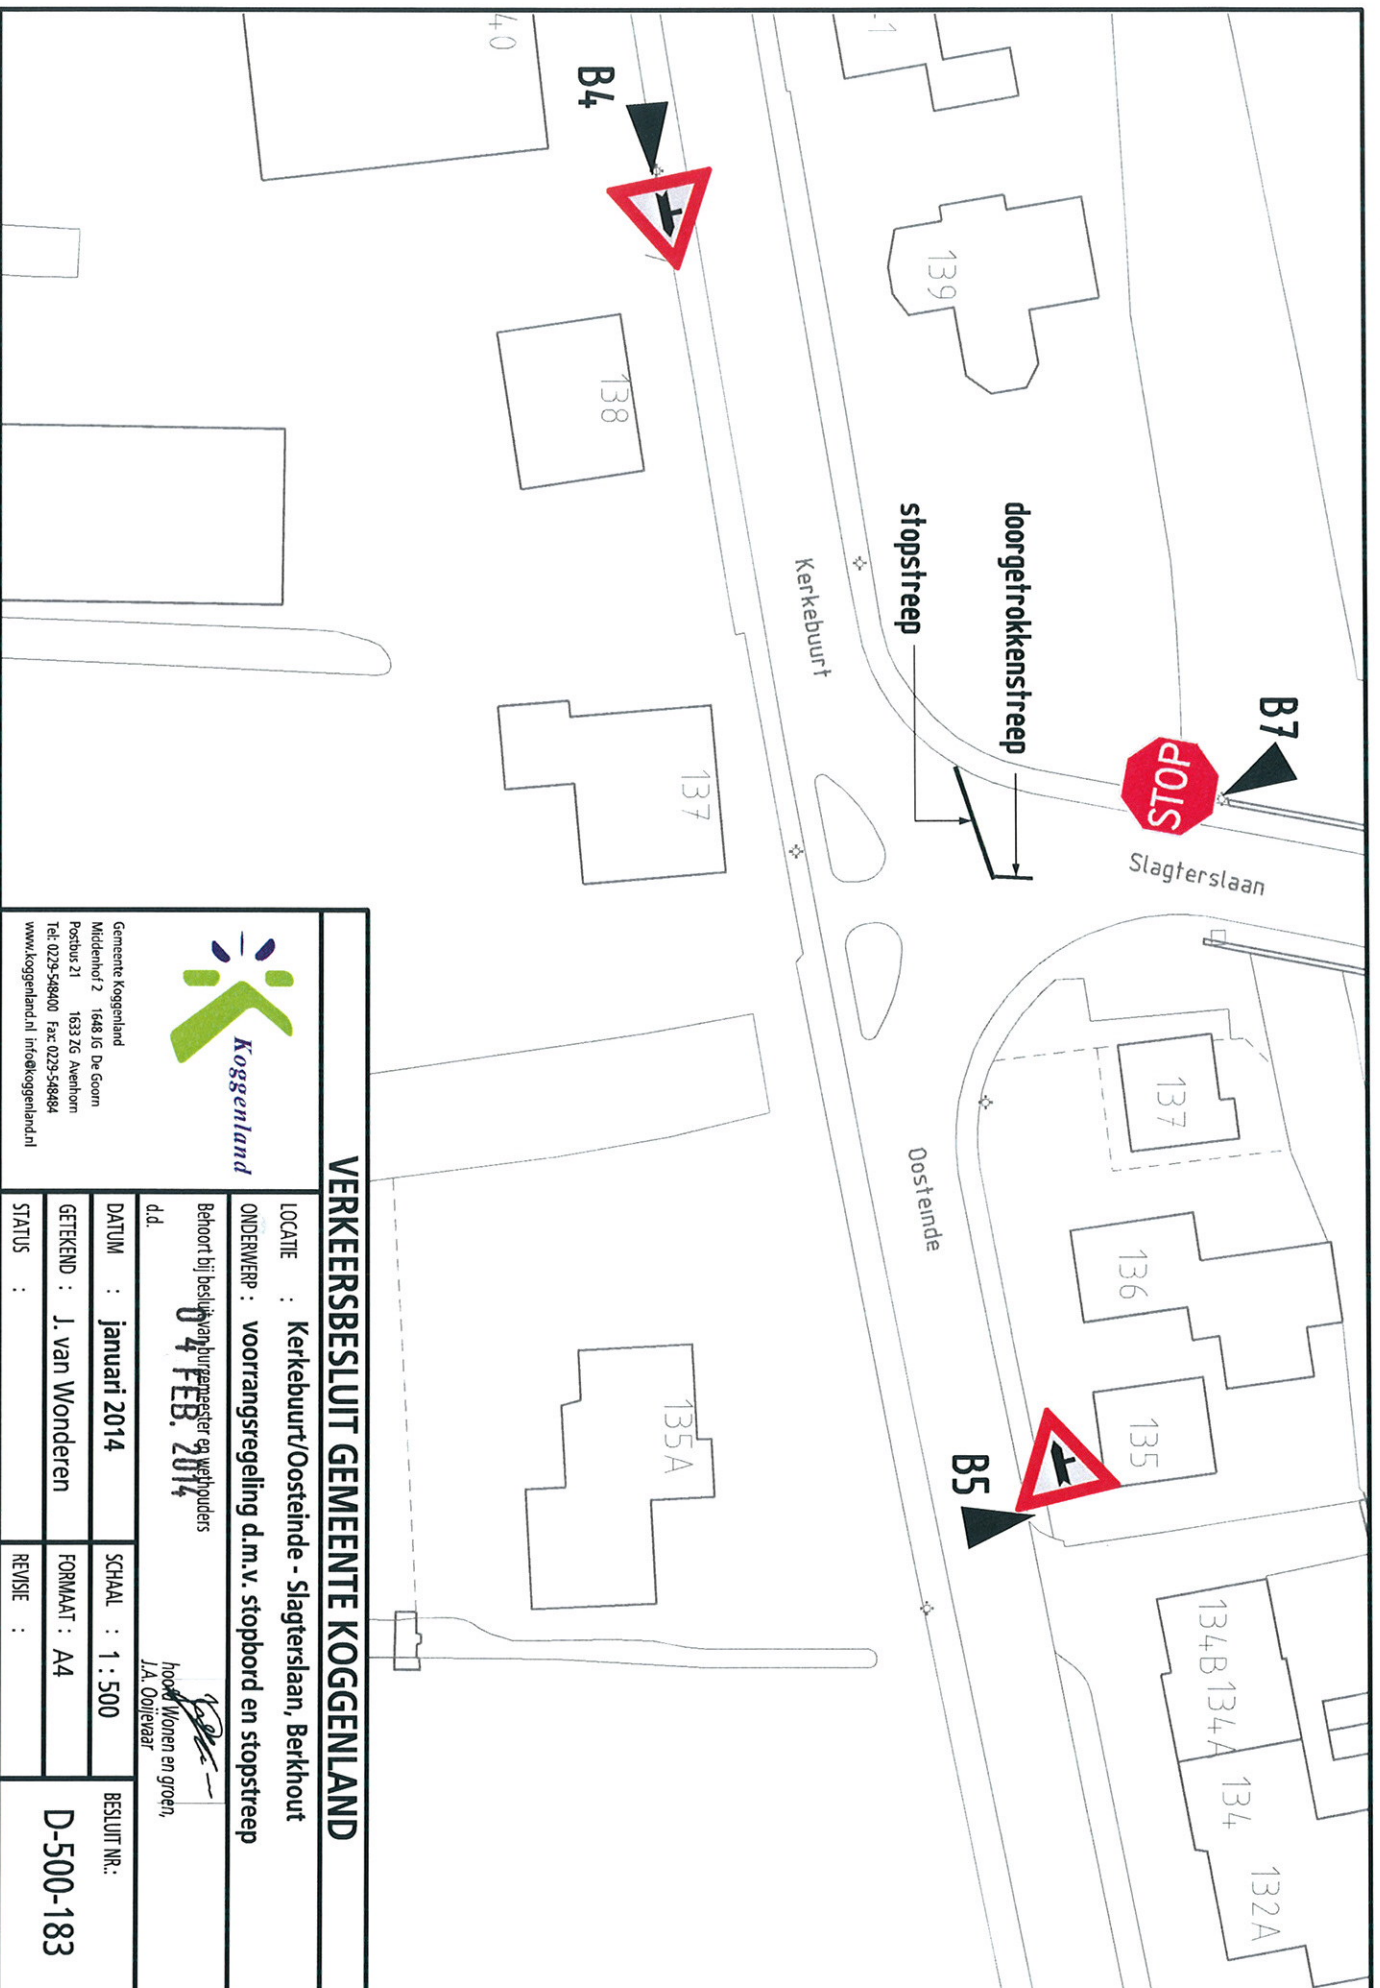

VERKEERSBESLUIT GEMEENTE KOGGENLAND



Gemeente Koggenland
Middenhof 2 1648 JG De Goorn
Postbus 21 1633 ZG Avenhorn
Tel: 0229-548400 Fax: 0229-548484
www.koggenland.nl info@koggenland.nl

LOCATIE : Kerkebuurt/Oosteinde - Slagterslaan, Berkhout

ONDERWERP : voorrangregeling d.m.v. stopbord en stopstreep

Behoort bij besluit van burgemeester en wethouders

04 FEB. 2014

d.d.  hoofd wonen en groen,
J.A. Oolijevaar

DATUM : januari 2014

SCHAAL : 1 : 500

BESLUIT NR.:

GETEKEND : J. van Wonderen

FORMAAT : A4

D-500-183

STATUS :

REVISIE :

bestandsnaam :