Foto 1

Foto 2

Foto 3

Foto 4

Foto 5

Foto 6

Foto 7

Foto 8

Foto 9

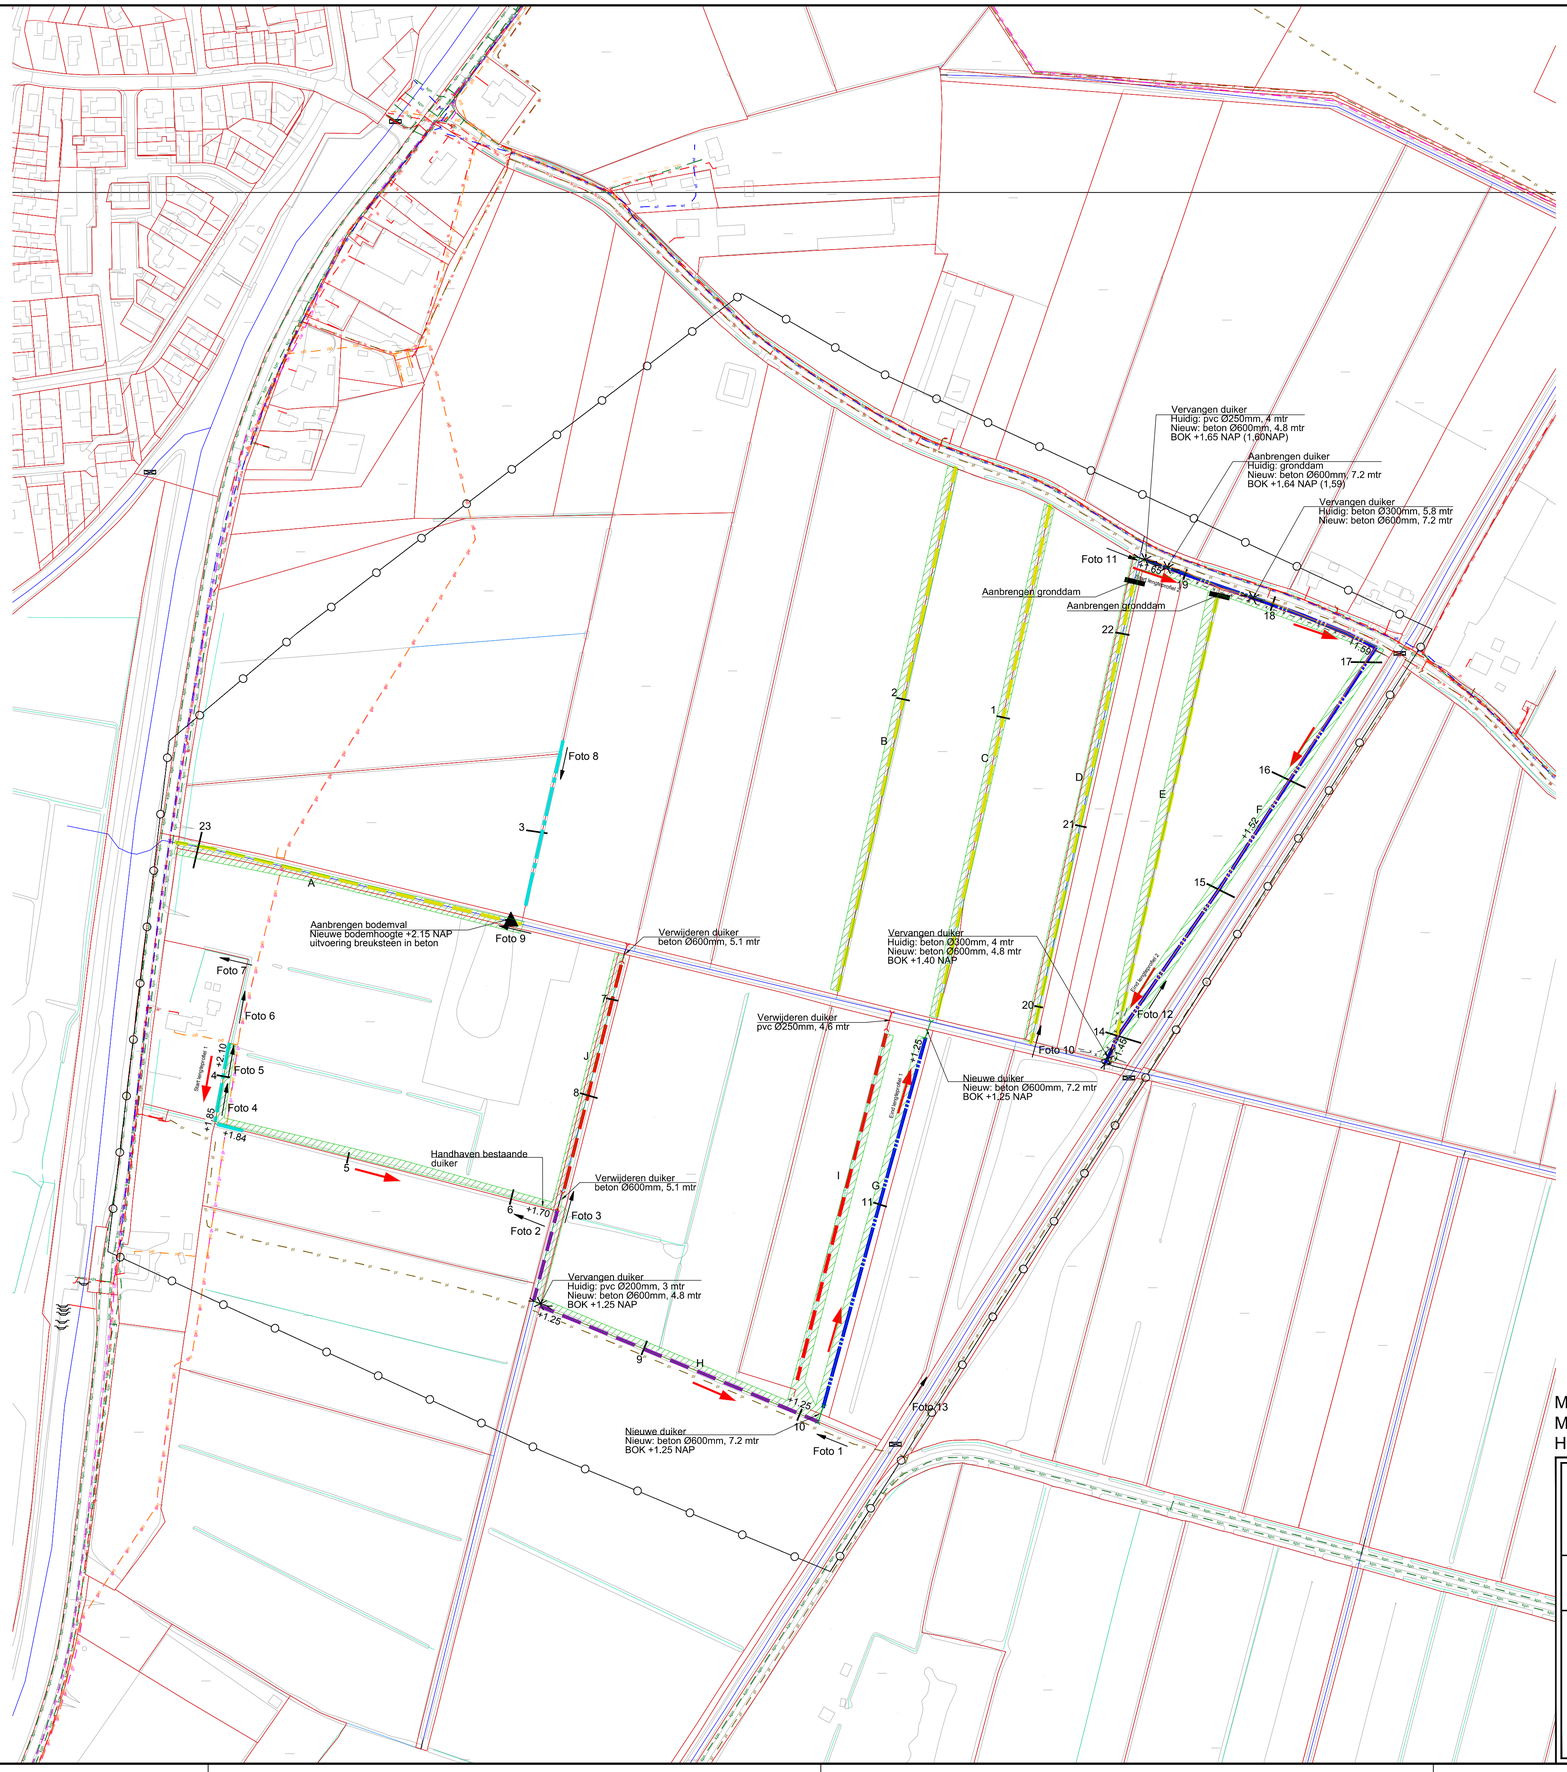

Foto 10

Foto 11

Foto 12

Foto 13

Verklaring

- Dempen A watergang
- Graven watergang (omleiding)
- Opschonen watergang
- Verondiepen watergang
- Vergraven watergang
- Nieuwe stroomrichting
- Locatie lengteprofiel
- +1.50 Nieuwe bodemhoogte
- Vervangen duiker
- Aanbrengen duiker
- Verwijderen duiker
- Werkgrens
- Verwijderen raster
- Maaien werkstrook en talud

Hoeveelheden per watergang		
Watergang nr.	Ontgraven	Aanvullen
A		230x0,8=184
B		350x0,4=140
C		340x0,35=119
D		310x0,45=140
E		290x0,4=116
F	320x1,2=384+96=480	
G	250x2,6=650	
H	260x1,25=325	
I		230x1,2=276
J		150x2=300
Totaal	1455	1275

Verklaring Kabels en Leidingen:

- ls — Electra laagspanning Gemeente heerde / liander
- ms — Electra middenspanning
- gld — Gas lagedruk
- ghd — Gas hogedruk
- kpn — KPN
- gv — Data Liander
- cai — Data UPC
- rio — Vrijverval riolering
- pl — Persleiding
- wt — Waterleiding

N

Maten in meters
Materiaalmaten in millimeters
Hoogtematen t.o.v. N.A.P.

Verdrogingsbestrijding Gulbroek

Werktekening Inrichtingsmaatregelen (incl. NVI)

Opdrachtgever: Waterschap Vallei en Veluwe

Tekeningnr: 1
Schaal: 1:2000

Eelerwoude
Kleurt het landelijk gebied

Projectnummer:	6705
Opnamedatum:	31-3-2014
Datum:	27-08-2014
Versie:	Definitief
Formaat:	A1
Bestand:	werktek./autocad
	Werktek. Gulbroek
Getekend:	RZ
Voor akkoord:	FW