



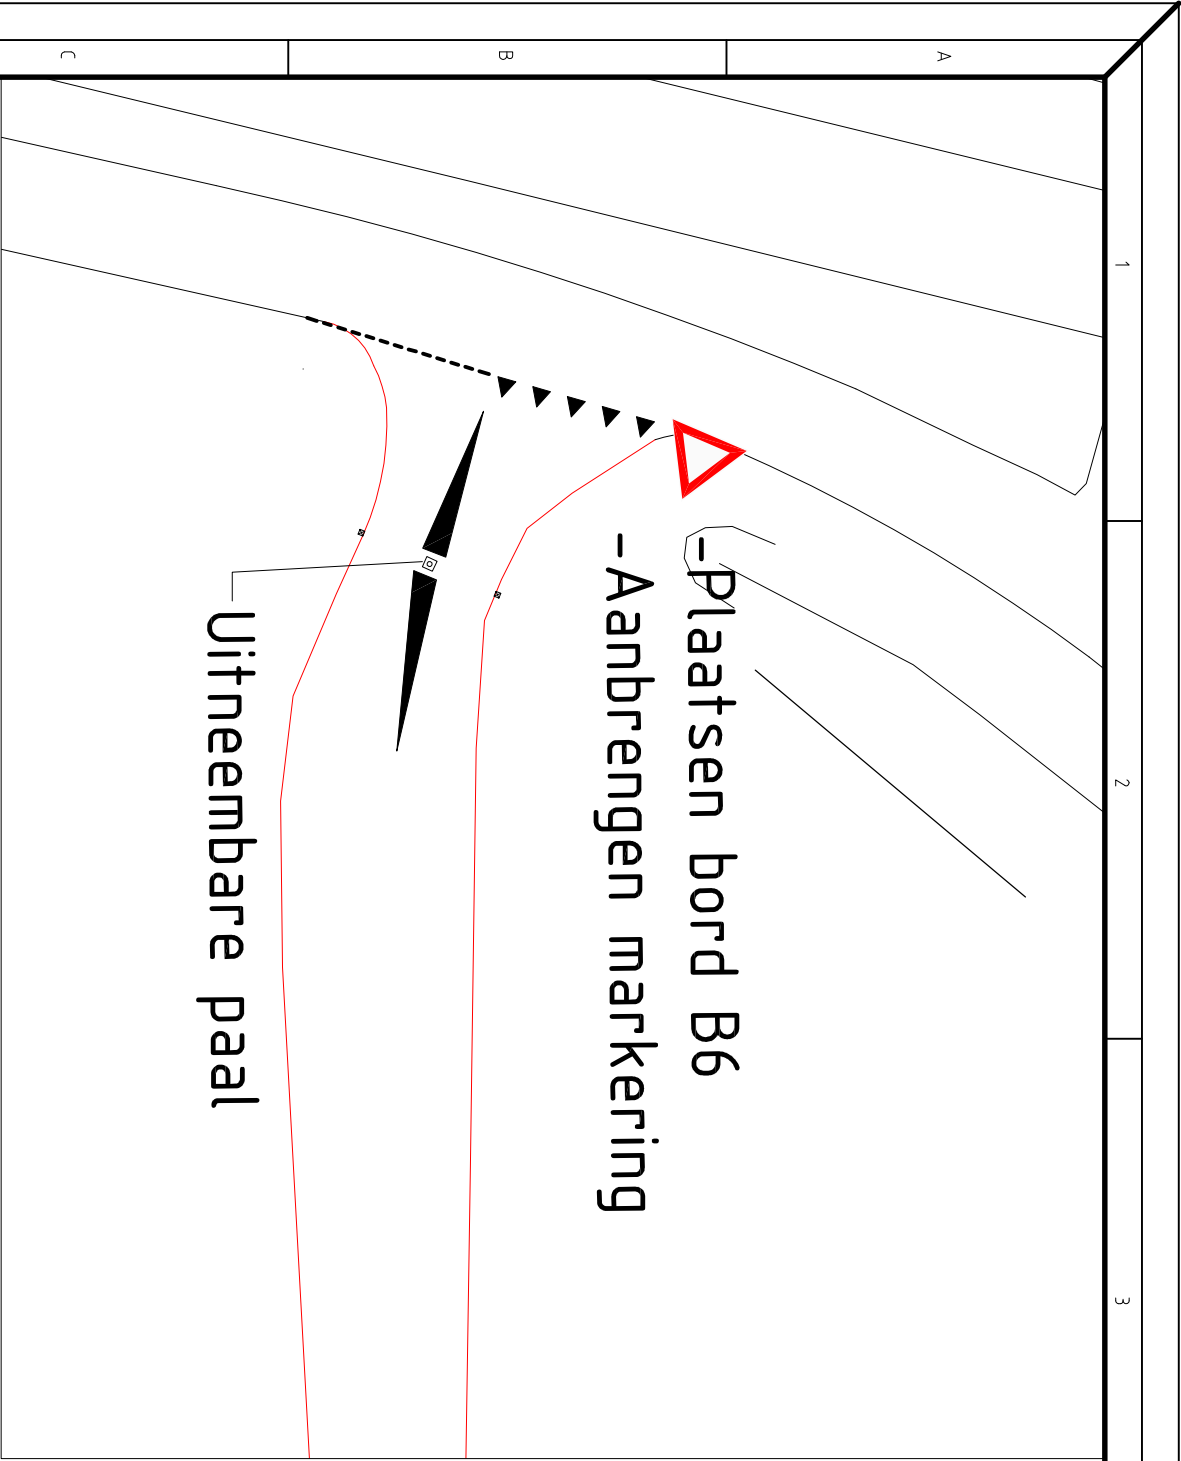

Situatie 1 op 200

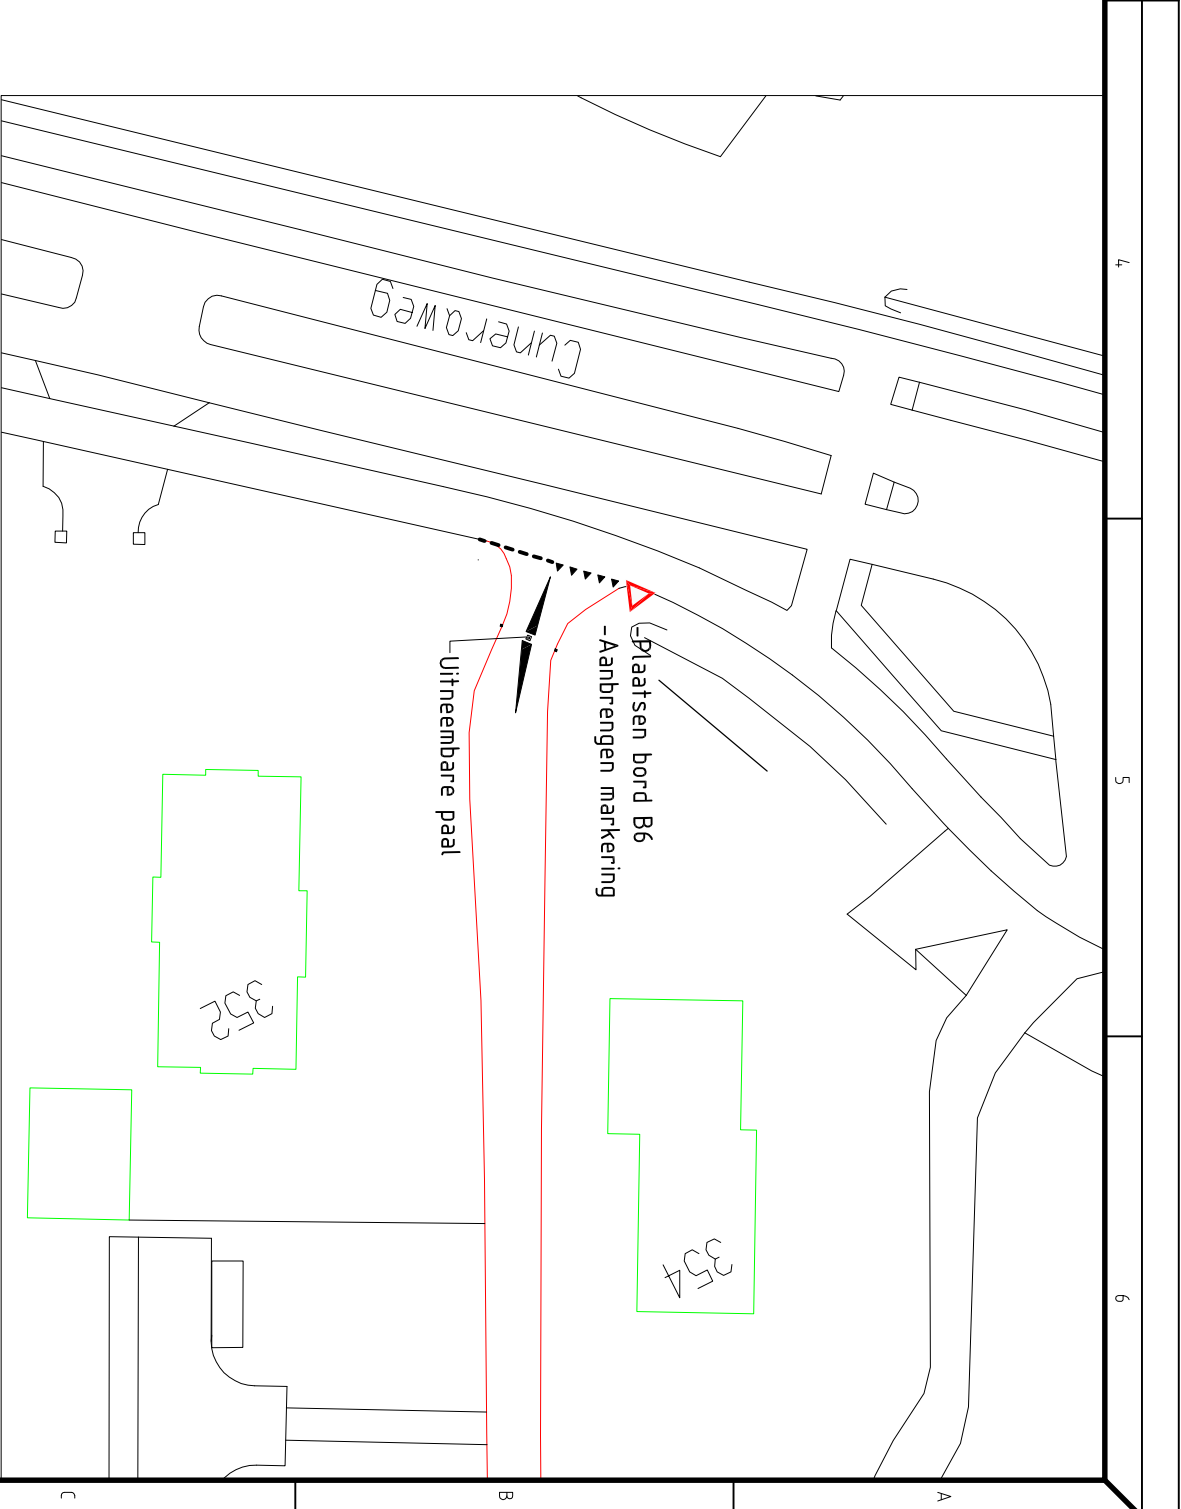

Situatie 1 op 500



GEMEENTE

VEENENDAAL

• AFDELING Wijk- & Stadsbeheer

• Ingenieursbureau

Concept					
Wijz.	Get.	D.D.	Cont.	D.D.	Opmerkingen
A	---	---	---	---	---
B	---	---	---	---	---
C	---	---	---	---	---

Werk:

Verkeersbesluit

Onderdeel:

Fietspad Cuneraweg/ Engelse Werklaan

Tekeningnr:

1421-VB-01

Schaal:

1:500

Get:

Redij

Cont:

RoHar

Formaat:

A3

Datum:

21-07-2014

Raadhuisplein 13900 BC Veenendaal

Telefoon (0318) 53 85 38 Fax (0318) 53 84 01