

Er ontstaat een restruimte buiten de parkeervakken. Deze ruimte aan laten sluiten bij het trottoir en twee fietsnietjes plaatsen.

Wijziging Omschrijving Getekend Datum

Gemeente Leidschendam-Voorburg

Postbus 905
2270 AX Voorburg
Telefoon 14 070

Getekend	A. Kranenburg	Projectnr.	-
Gecontroleerd		Besteknr.	-
Datum	17-09-2014	Fase	-
Schaal	1:200	Status	Concept

Afdeling

Stadsbeheer

Akkoord O.N.

Akkoord O.G.

Tekeningnummer

01

Formaat

A4




Onderdeel

Situatie

Project

Plaatsing E-laadpalen
Locatie: Heeswijkstraat, Voorburg



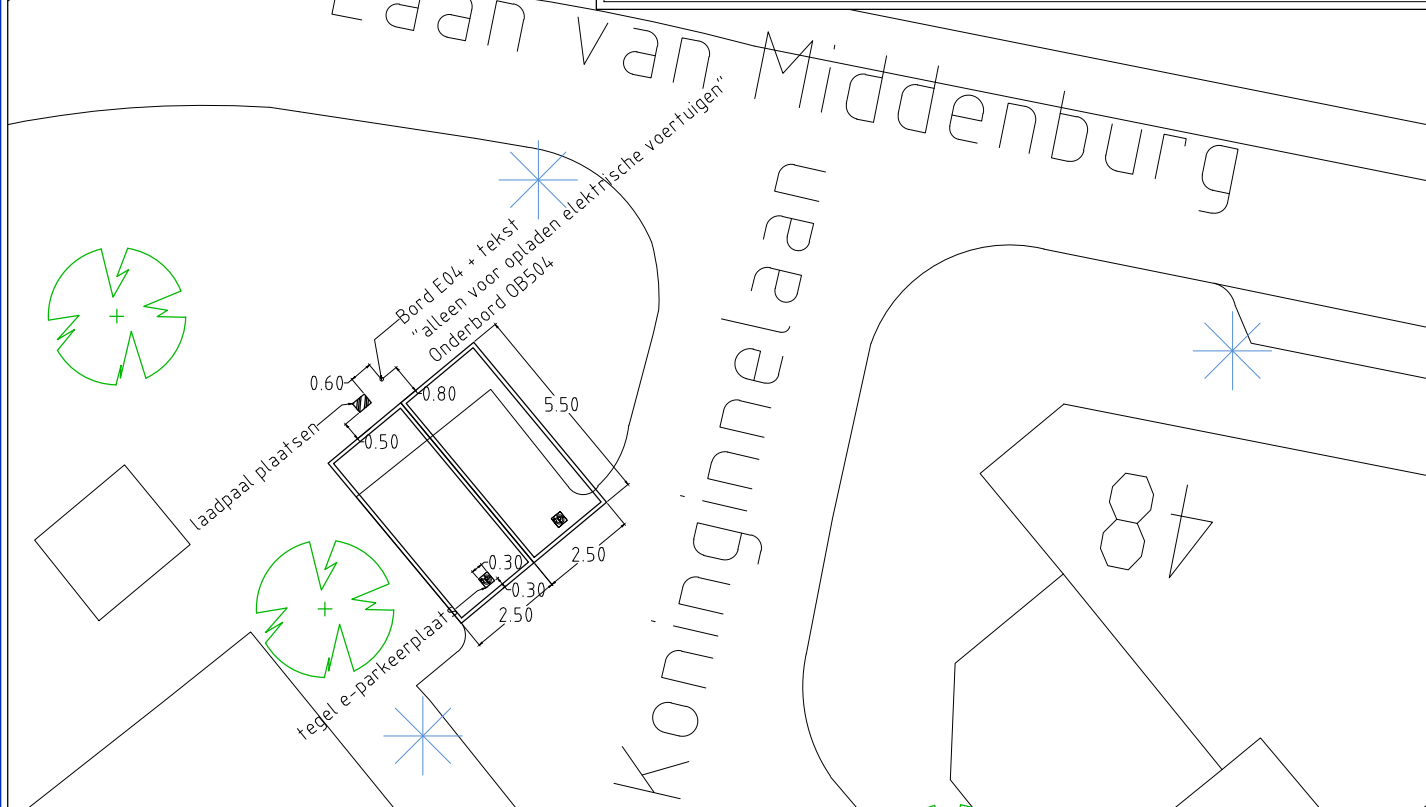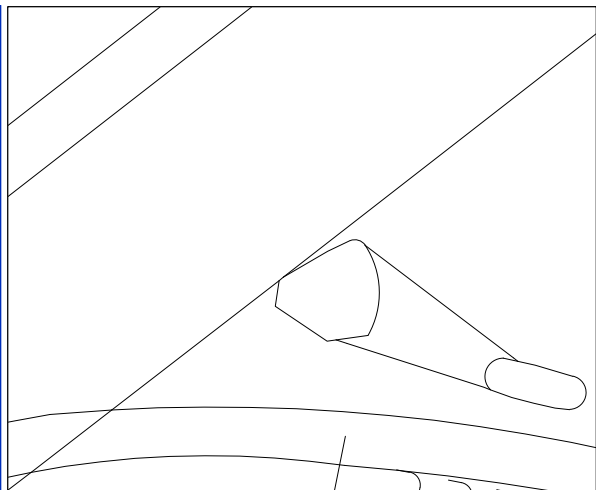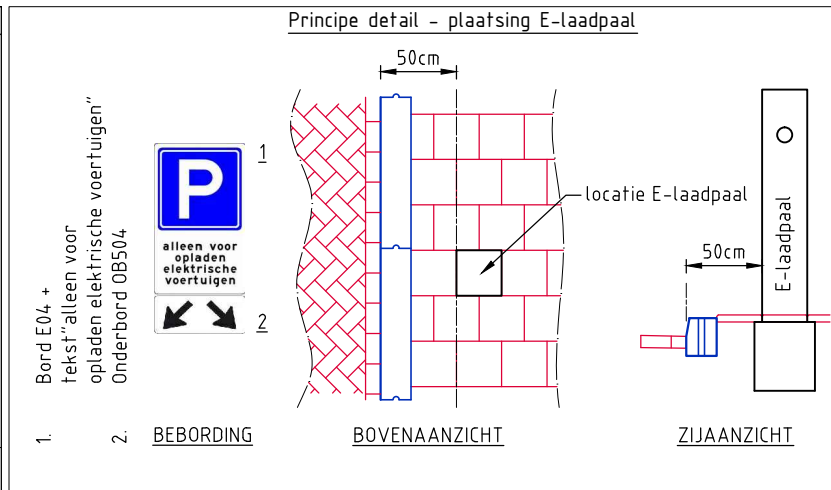

De parkeervakken vergroten.

Wijziging	Omschrijving	Getekend	Datum

Gemeente Leidschendam-Voorburg
 Postbus 905
 2270 AX Voorburg
 Telefoon 14 070

Afdeling
 Stadsbeheer



Akkoord O.N. **Akkoord O.G.**

Tekeningnummer **Formaat**
 02 A4

Onderdeel
 Situatie

Getekend	A. Kranenburg	Projectnr.	-
Gecontroleerd		Besteknr.	-
Datum	17-09-2014	Fase	-
Schaal	1:200	Status	Concept

Project
 Plaatsing E-laadpalen
 Locatie: Koninginnelaan, Voorburg

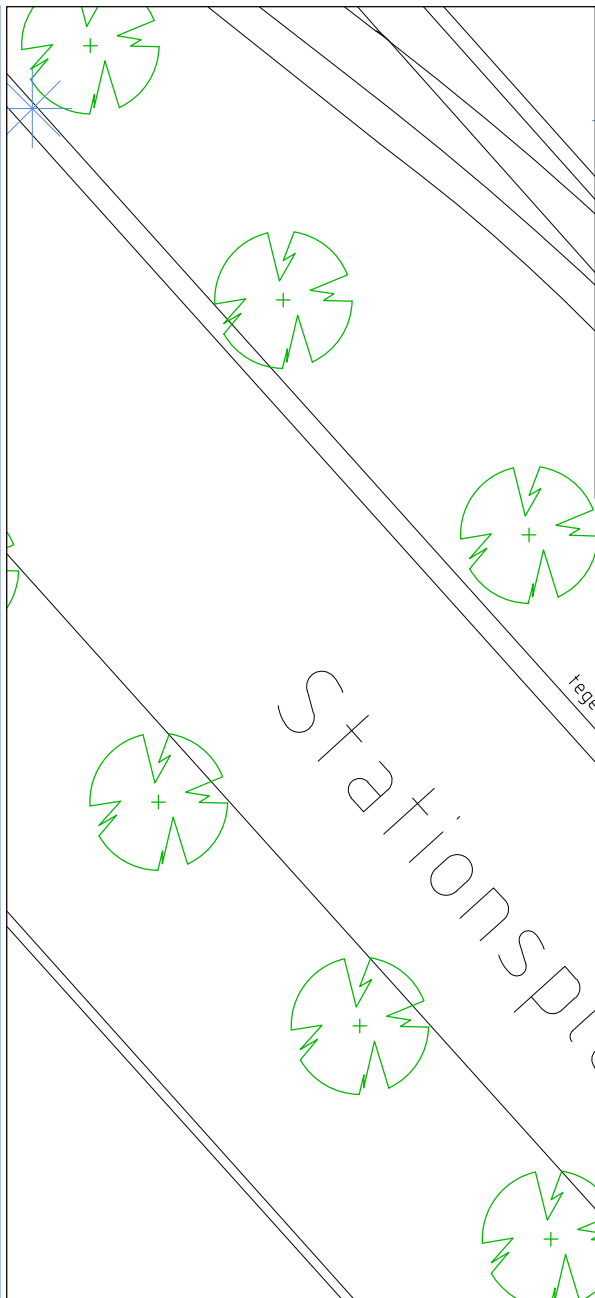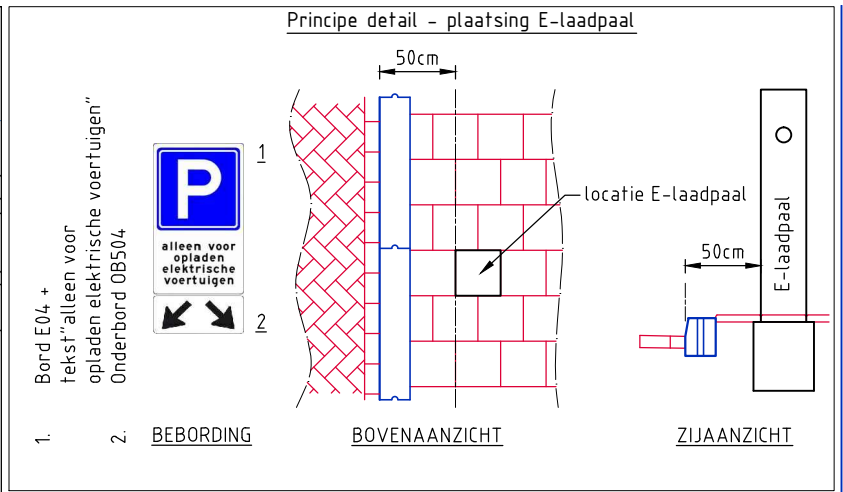

Wijziging	Omschrijving	Getekend	Datum

Gemeente Leidschendam-Voorburg
 Postbus 905
 2270 AX Voorburg
 Telefoon 14 070

Afdeling
 Stadsbeheer


Akkoord O.N. **Akkoord O.G.**

Tekeningnummer **Formaat**
 03 A4

Onderdeel
 Situatie

Getekend	A. Kranenburg	Projectnr.	-
Gecontroleerd		Besteknr.	-
Datum	17-09-2014	Fase	-
Schaal	1:200	Status	Concept

Project
 Plaatsing E-laadpalen, Voorburg
 Locatie: Stationsplein

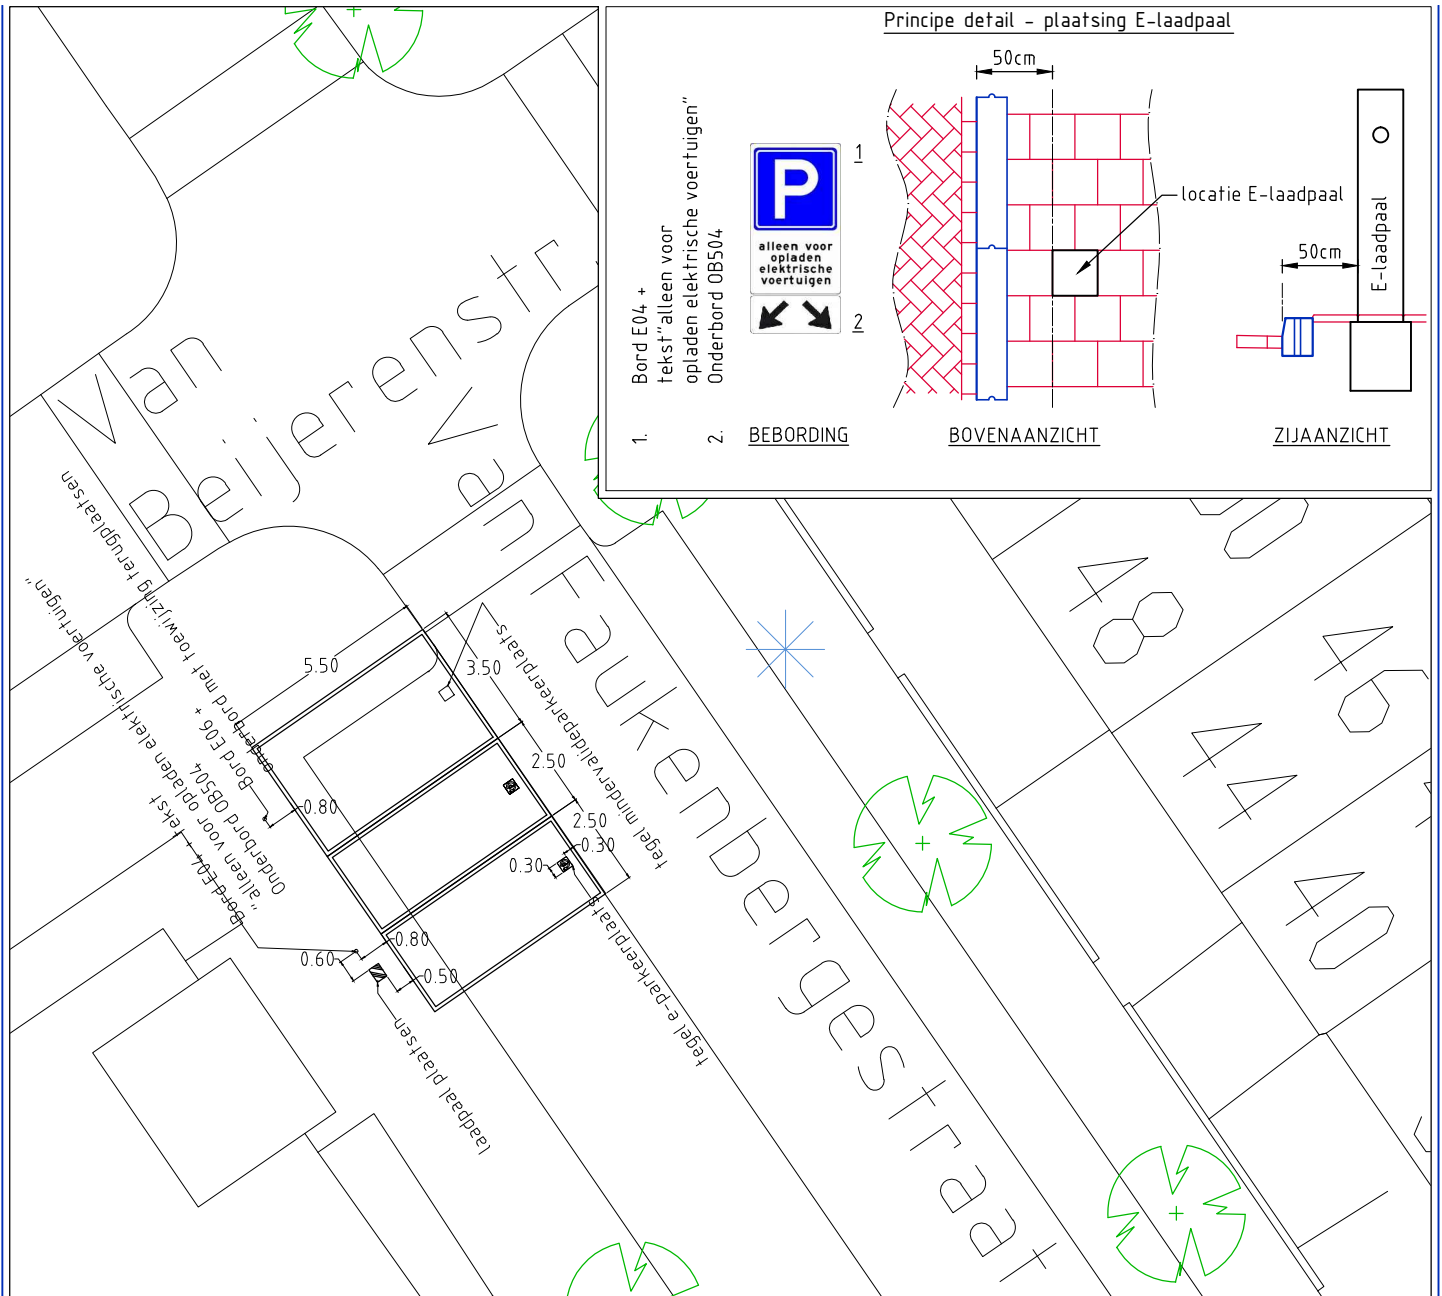

Drie parkeervakken vergroten. Het parkeervak op de hoek is een mindervalideplaats en wordt 3,50 meter breed en 5,50 meter lang.

Wijziging	Omschrijving	Getekend	Datum

Gemeente Leidschendam-Voorburg

Postbus 905
2270 AX Voorburg
Telefoon 14 070

Getekend	A. Kranenburg	Projectnr.	-
Gecontroleerd		Besteknr.	-
Datum	17-09-2014	Fase	-
Schaal	1:200	Status	Concept

Afdeling

Stadsbeheer

Akkoord O.N.

Akkoord O.G.

Tekeningnummer

04

Formaat

A4


Onderdeel

Situatie

Project

Plaatsing E-laadpalen
Locatie: Van Faukenbergstraat, Voorburg



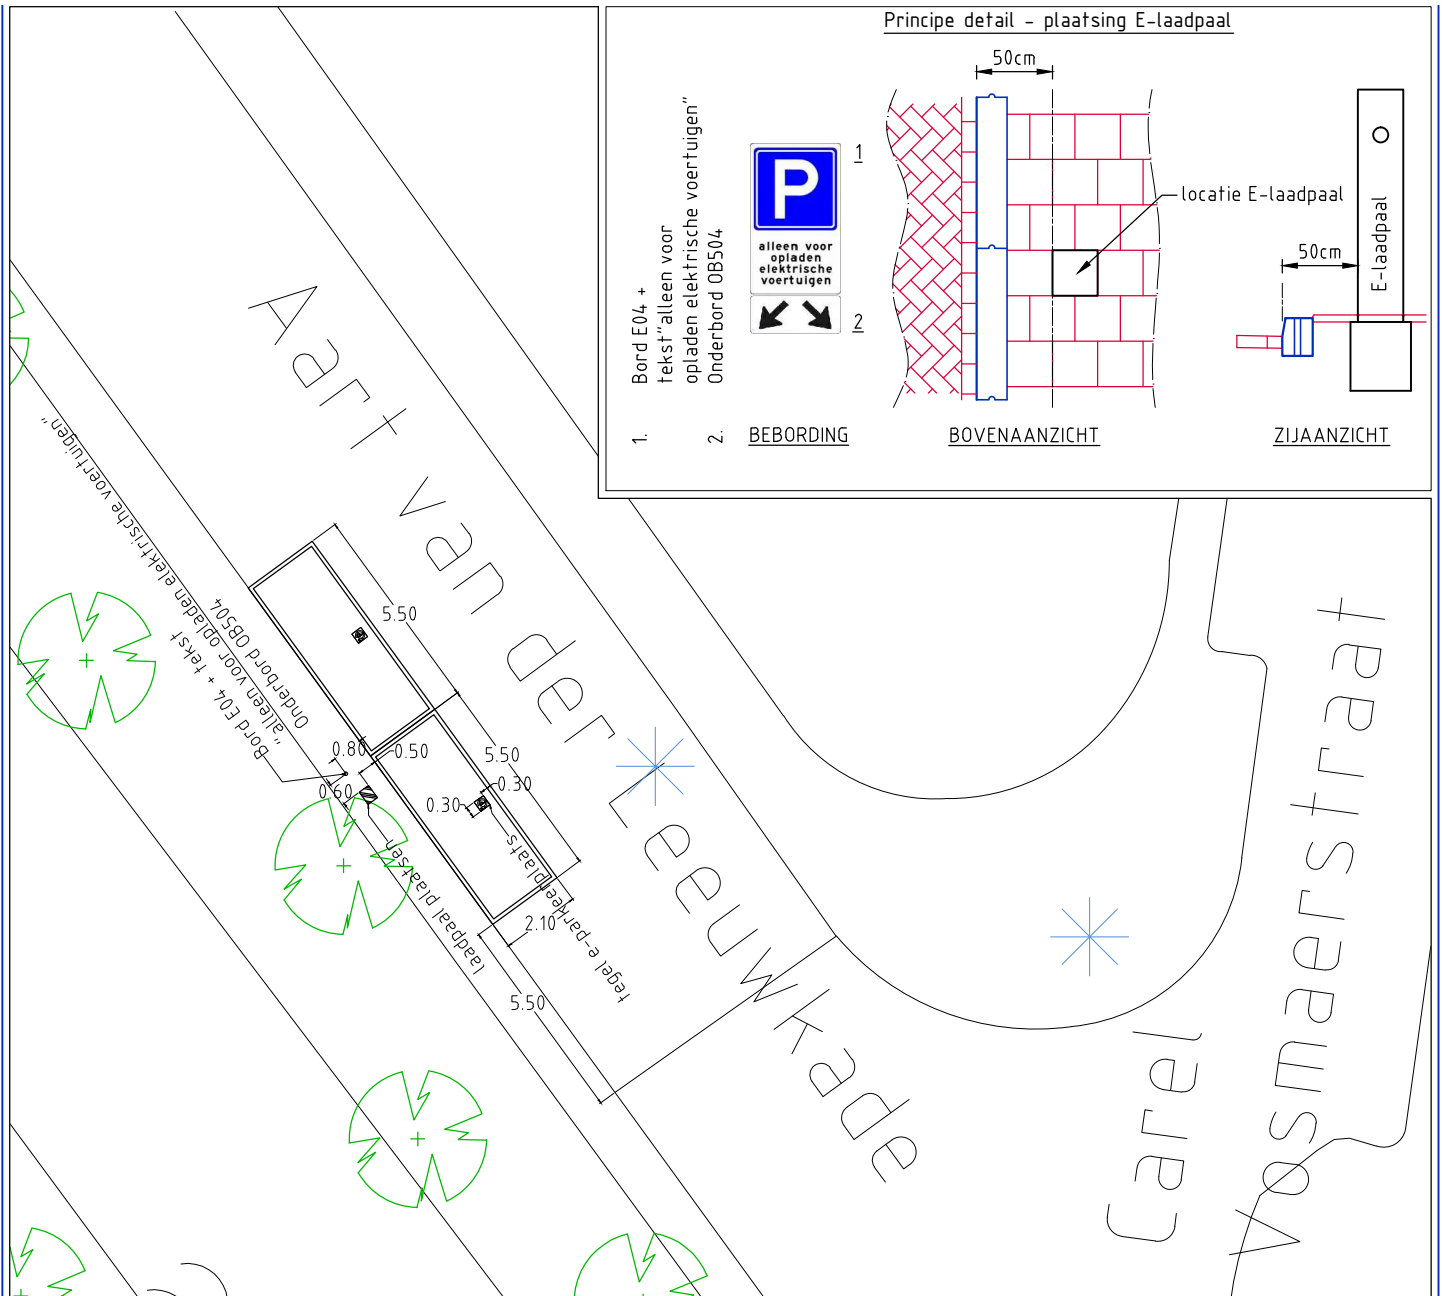

Let bij het situeren van de parkeervakken tot de afstand van de T-splitsing met de Carel Vosmaerstraat.

Wijziging

Omschrijving

Getekend

Datum

Gemeente Leidschendam-Voorburg

Postbus 905
2270 AX Voorburg
Telefoon 14 070

Getekend	A. Kranenburg	Projectnr.	-
Gecontroleerd		Besteknr.	-
Datum	17-09-2014	Fase	-
Schaal	1:200	Status	Concept

Afdeling

Stadsbeheer

Akkoord O.N.

Akkoord O.G.

Tekeningnummer

05

Formaat

A4



Onderdeel

Situatie

Project

Plaatsing E-laadpalen
Locatie: Aart van der Leeuwkade, Voorburg



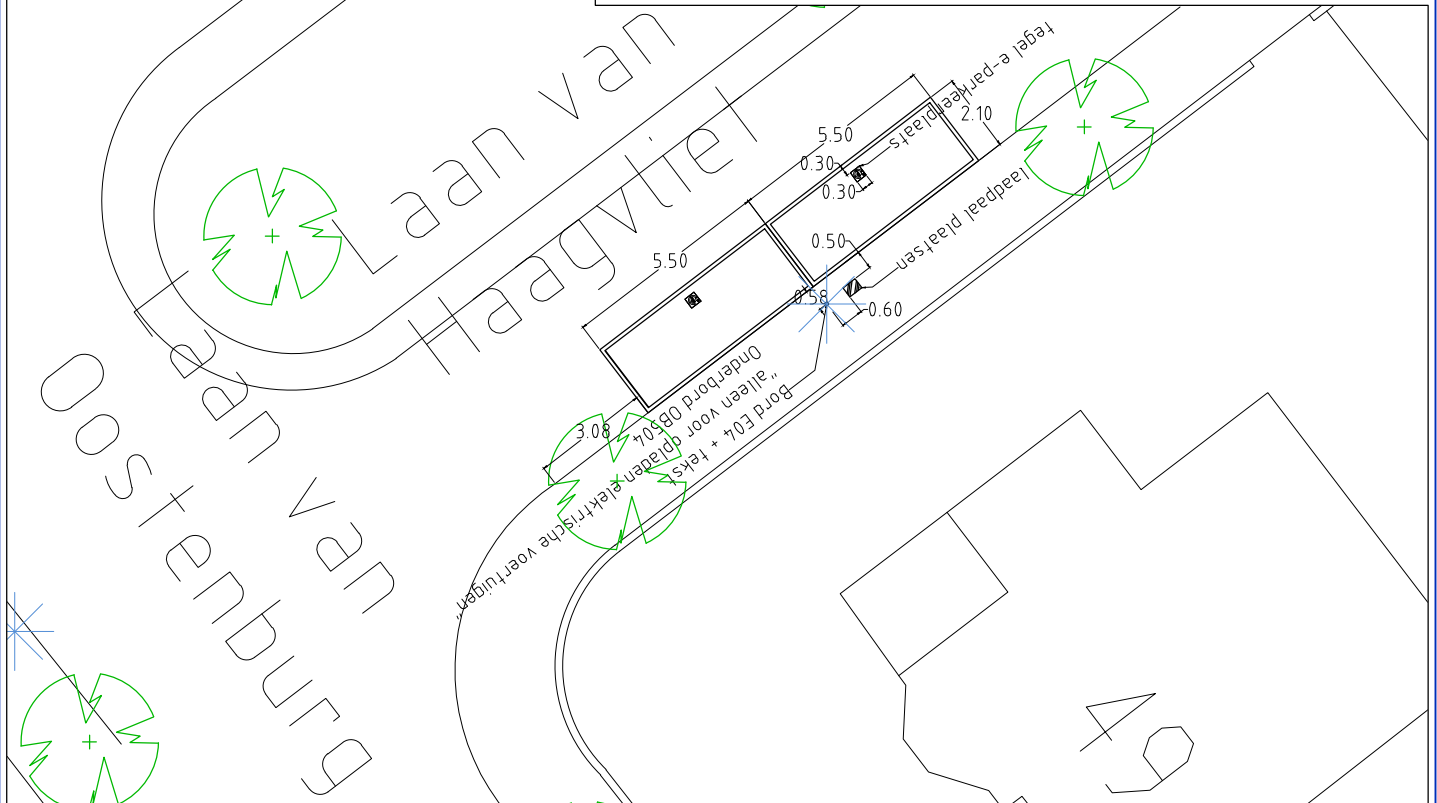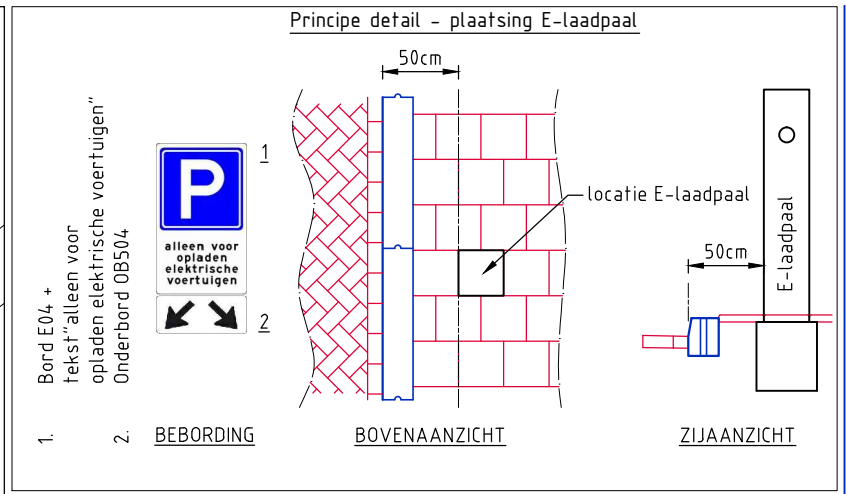

Let bij het situeren van de parkeervakken tot de afstand van de kruising met de Laan van Oostenburg.
Bebording aan lichtmast bevestigen.

Wijziging

Omschrijving

Getekend

Datum

Gemeente
Leidschendam-Voorburg

Postbus 905
2270 AX Voorburg
Telefoon 14 070

Getekend	A. Kranenburg	Projectnr.	-
Gecontroleerd		Besteknr.	-
Datum	17-09-2014	Fase	-
Schaal	1:200	Status	Concept

Afdeling

Stadsbeheer

Akkoord O.N.

Akkoord O.G.

Tekeningnummer

06

Formaat

A4


Onderdeel

Situatie

Project

Plaatsing E-laadpalen
Locatie: Laan van Haagvliet, Voorburg



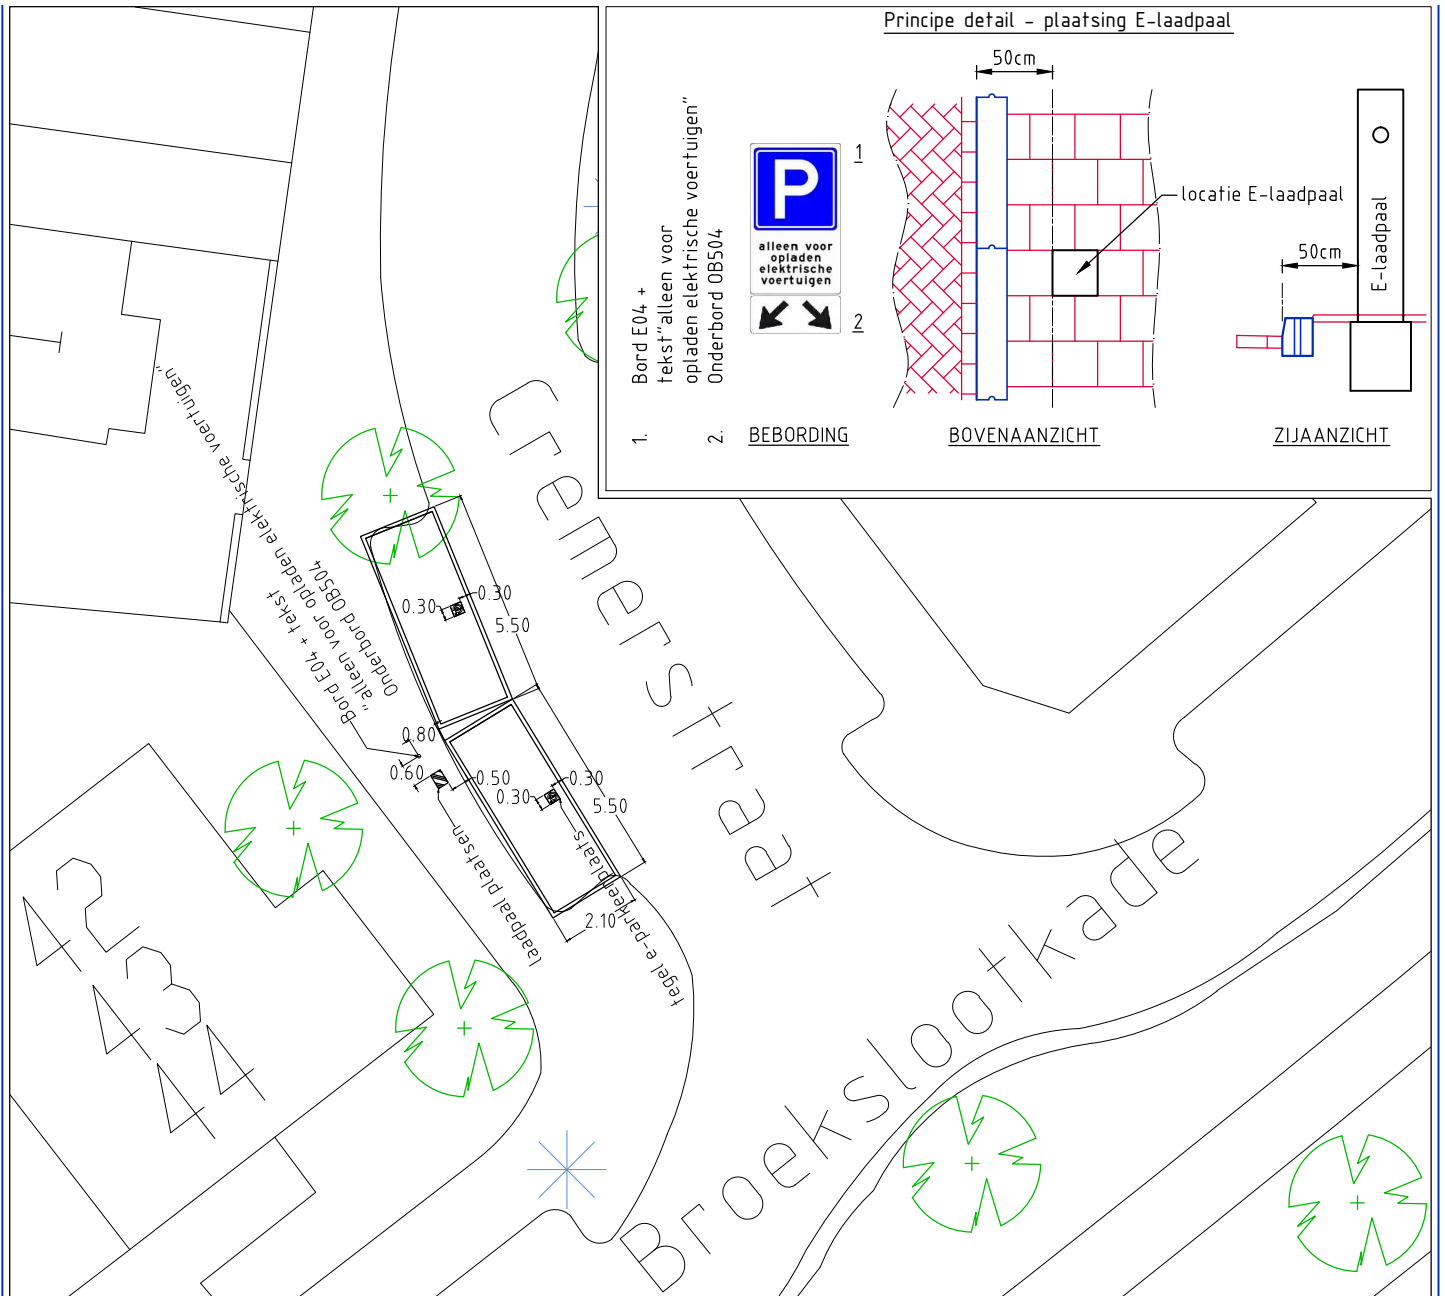

Wijziging	Omschrijving	Getekend	Datum

Gemeente Leidschendam-Voorburg
 Postbus 905
 2270 AX Voorburg
 Telefoon 14 070

Afdeling Stadsbeheer


Akkoord O.N. **Akkoord O.G.**

Getekend	A. Kranenburg	Projectnr.	-
Gecontroleerd		Besteknr.	-
Datum	17-09-2014	Fase	-
Schaal	1:200	Status	Concept

Tekeningnummer 07 **Formaat** A4


Onderdeel Situatie

Project Plaatsing E-laadpalen
 Locatie: Cremerstraat, Voorburg

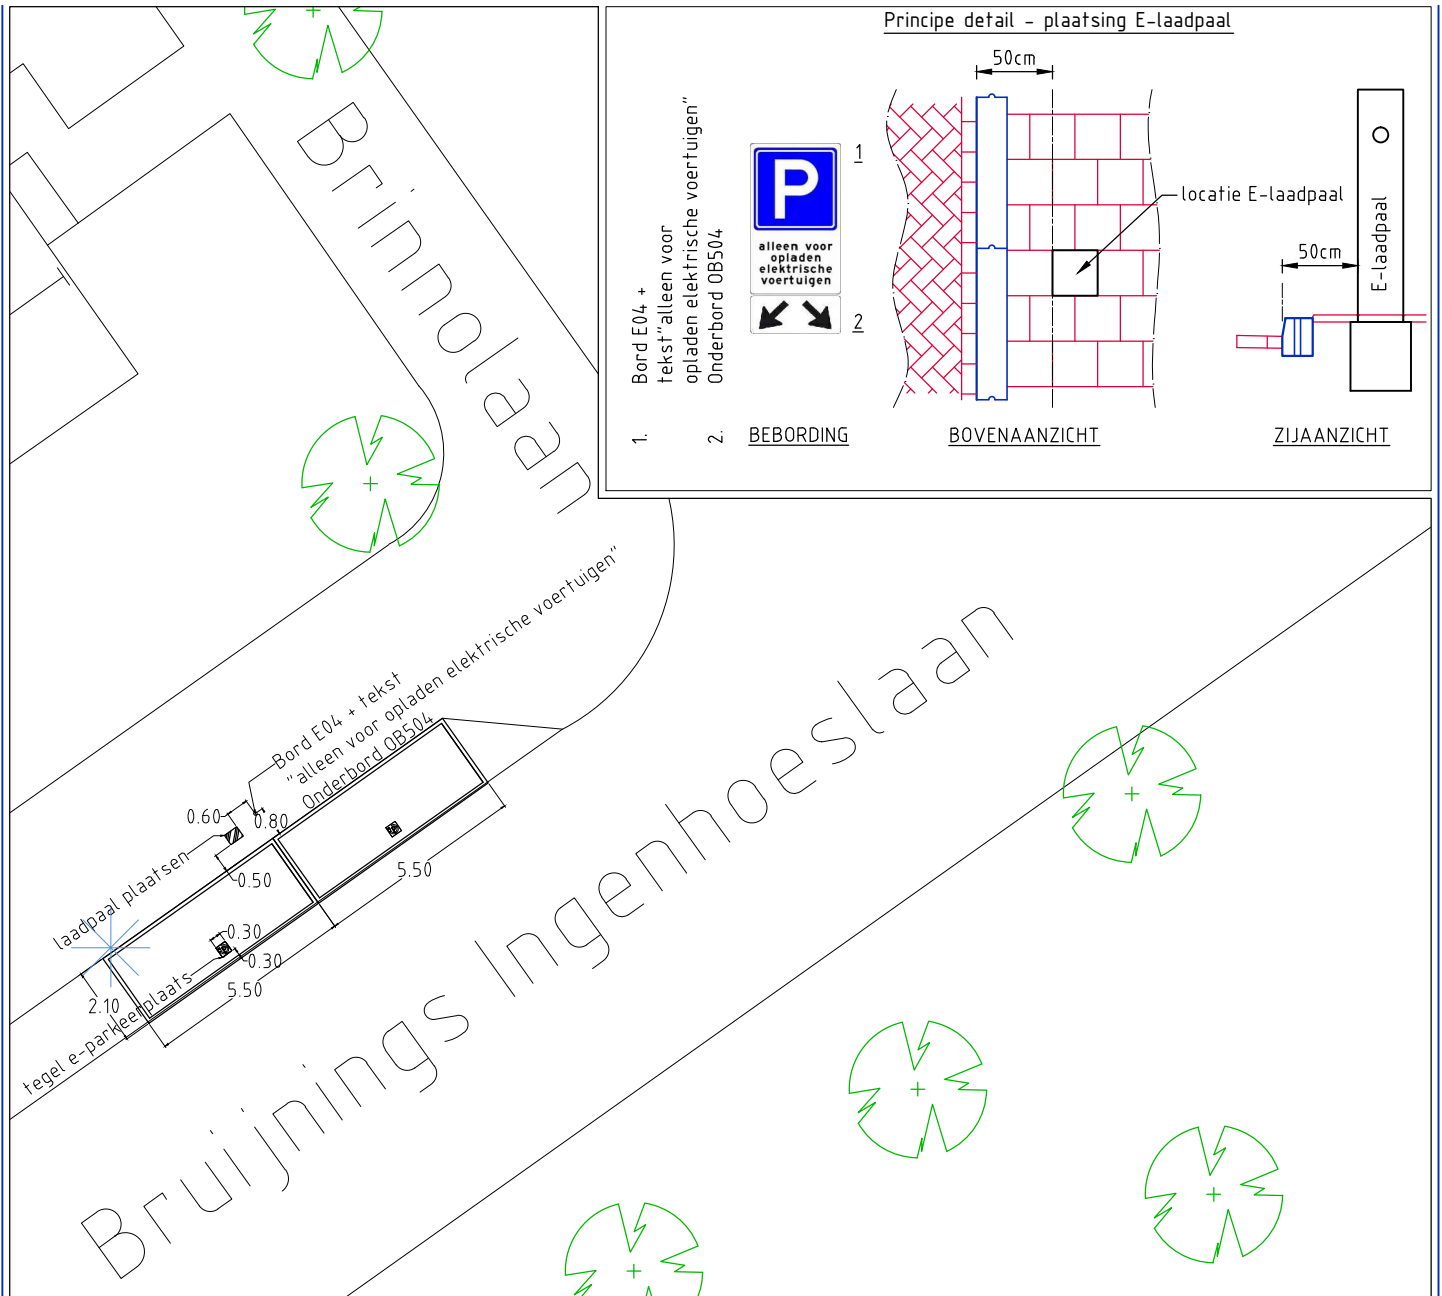

Wijziging	Omschrijving	Getekend	Datum

Gemeente Leidschendam-Voorburg Postbus 905 2270 AX Voorburg Telefoon 14 070		Afdeling Stadsbeheer	
Getekend A. Kranenburg Gecontroleerd Datum 17-09-2014 Schaal 1:200		Akkoord O.N. Akkoord O.G.	
Projectnr. - Besteknr. - Fase - Status Concept		Tekeningnummer 08 Formaat A4	
Project Plaatsing E-laadpalen Locatie: Bruijnings Ingenhoeslaan, Voorburg		Onderdeel Situatie	

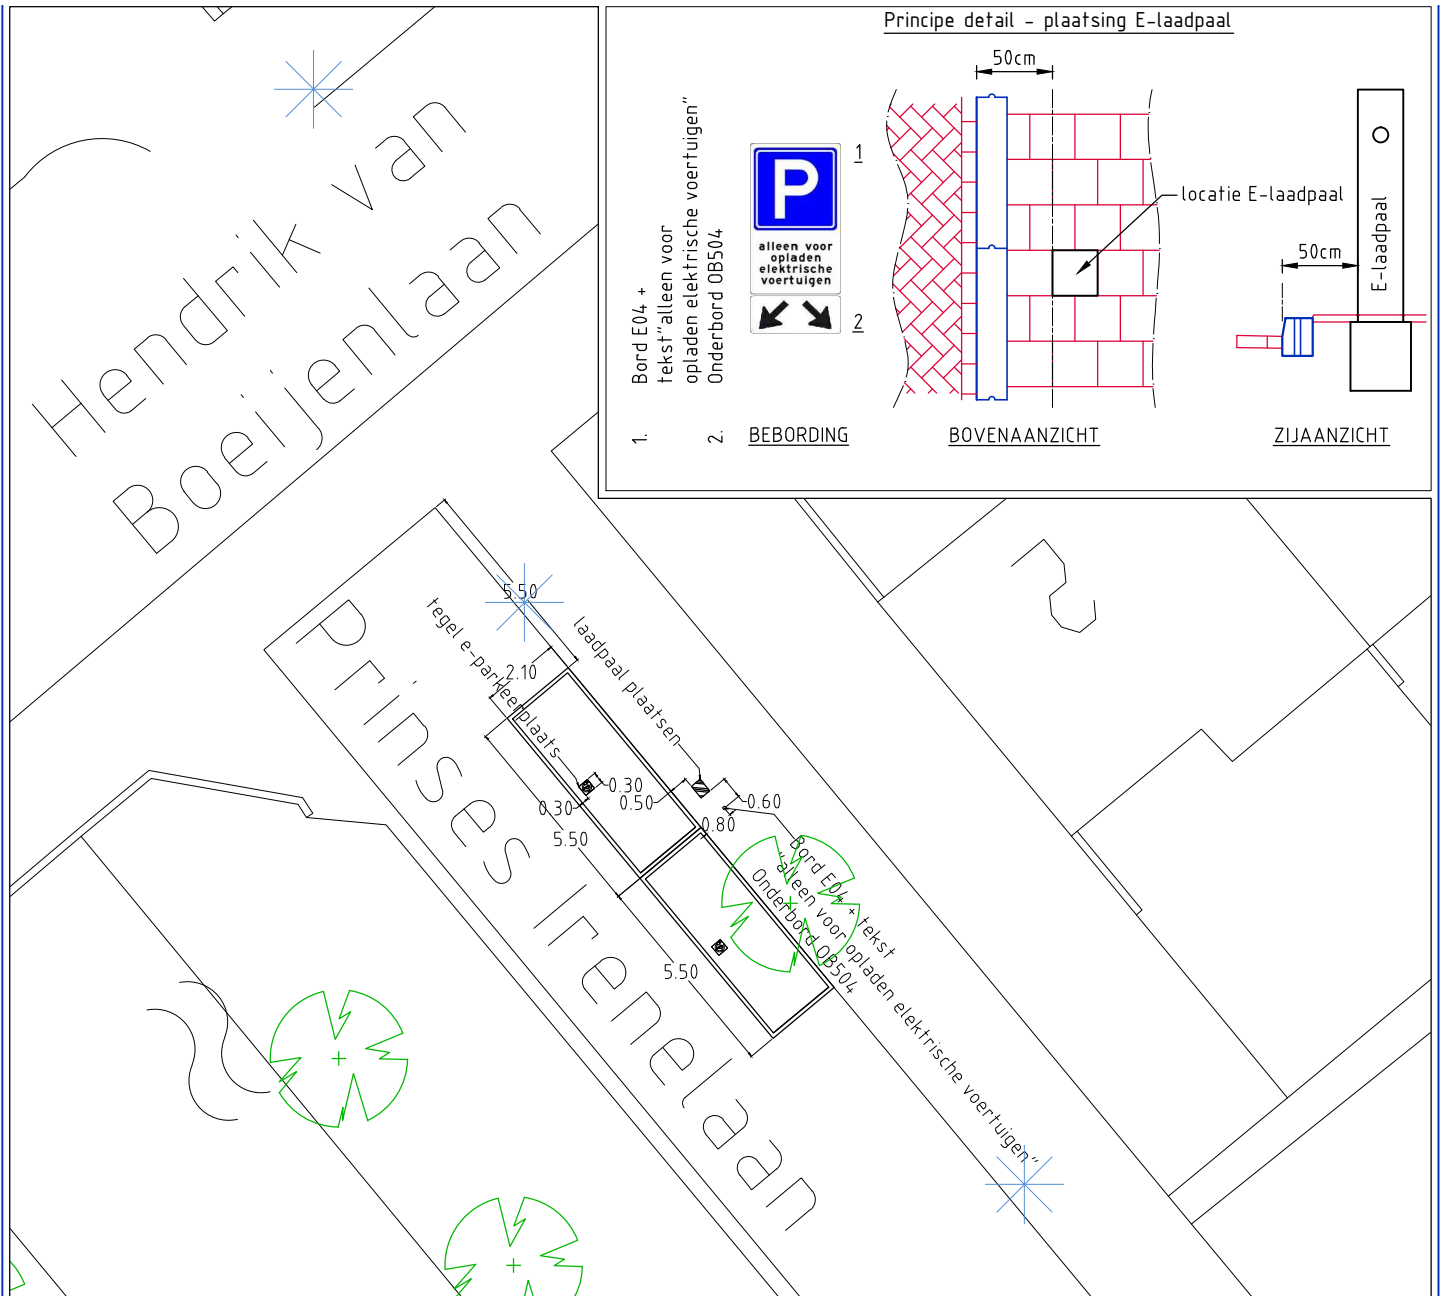

Let bij de plaatsing van de parkeervakken op de afstand tot de T-splitsing met de Hendrik van Boeijentlaan.

Wijziging	Omschrijving	Getekend	Datum

Gemeente Leidschendam-Voorburg

Postbus 905
2270 AX Voorburg
Telefoon 14 070

Getekend	A. Kranenburg	Projectnr.	-
Gecontroleerd		Besteknr.	-
Datum	17-09-2014	Fase	-
Schaal	1:200	Status	Concept

Afdeling

Stadsbeheer

Akkoord O.N.

Akkoord O.G.

Tekeningnummer

09

Formaat

A4


Onderdeel

Situatie

Project

Plaatsing E-laadpalen
Locatie: Prinses Irenelaan, Voorburg





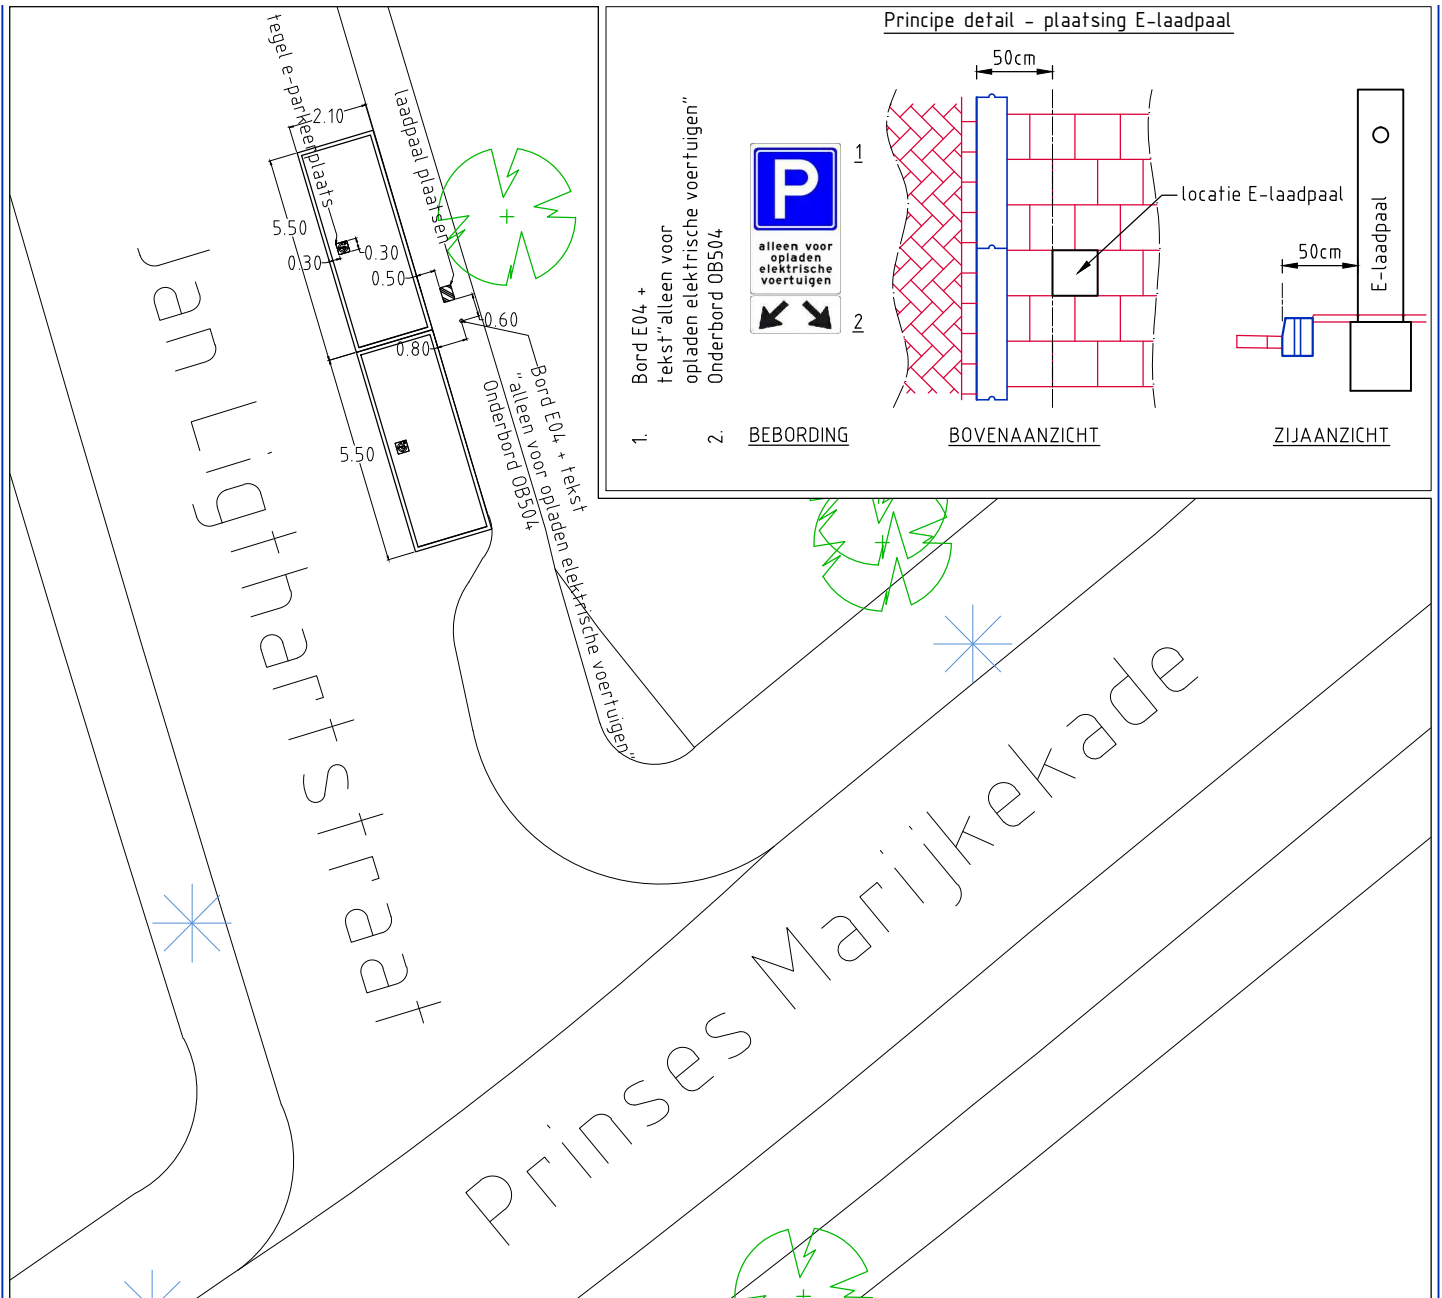


Wijziging	Omschrijving	Getekend	Datum

Gemeente Leidschendam-Voorburg Postbus 905 2270 AX Voorburg Telefoon 14 070		Afdeling Stadsbeheer	
Getekend A. Kranenburg Gecontroleerd Datum 17-09-2014 Schaal 1:200		Akkoord O.N. Akkoord O.G.	
Projectnr. - Besteknr. - Fase - Status Concept		Tekeningnummer 10 Formaat A4	
Project Plaatsing E-laadpalen Locatie: Jan Ligthartstraat, Voorburg		Onderdeel Situatie	



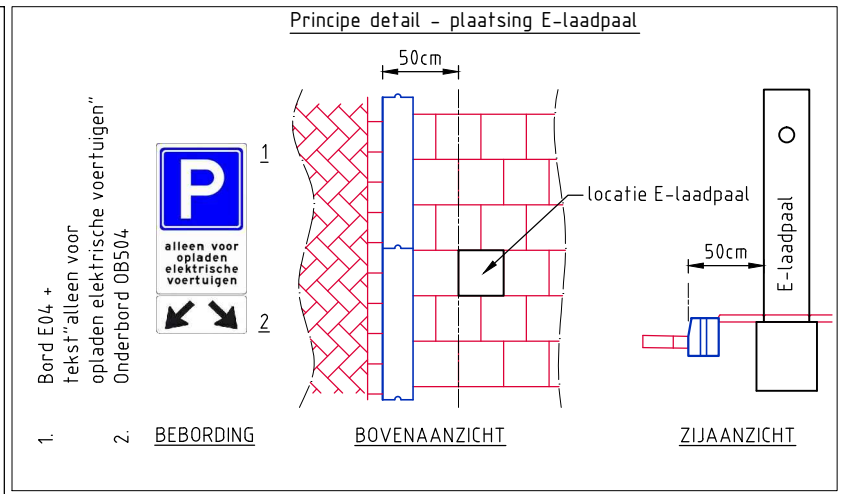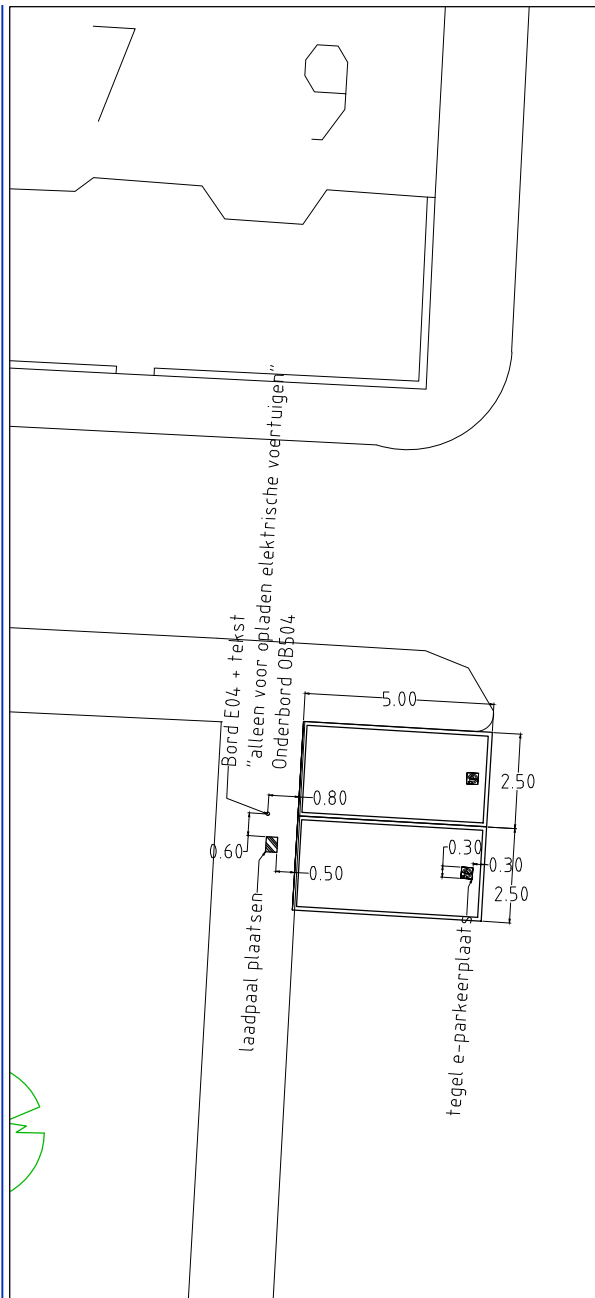

Buitenrustplein

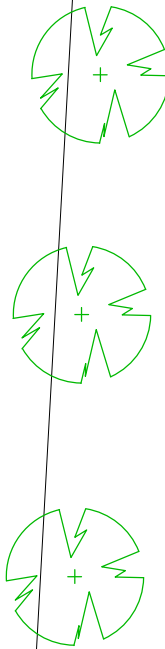

15
17
19



Nader bepalen of bescherming om de laadpaal noodzakelijk is.

Wijziging

Omschrijving

Getekend

Datum

Gemeente
Leidschendam-Voorburg

Postbus 905
2270 AX Voorburg
Telefoon 14 070

Getekend	A. Kranenburg	Projectnr.	-
Gecontroleerd		Besteknr.	-
Datum	17-09-2014	Fase	-
Schaal	1:200	Status	Concept

Afdeling

Stadsbeheer

Akkoord O.N.

Akkoord O.G.

Tekeningnummer

11

Formaat

A4




Onderdeel

Situatie

Project

Plaatsing E-laadpalen
Locatie: Buitenrustplein, Voorburg



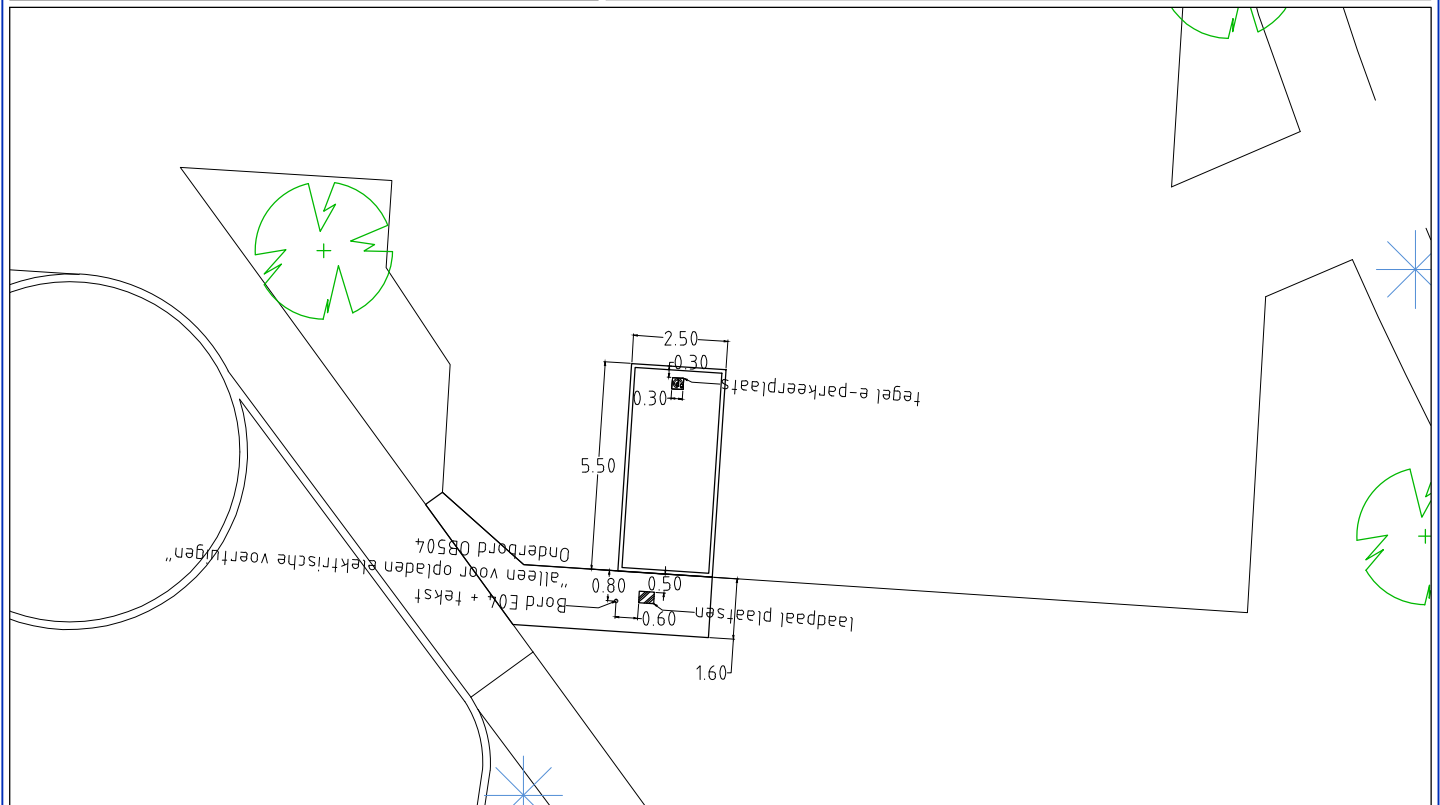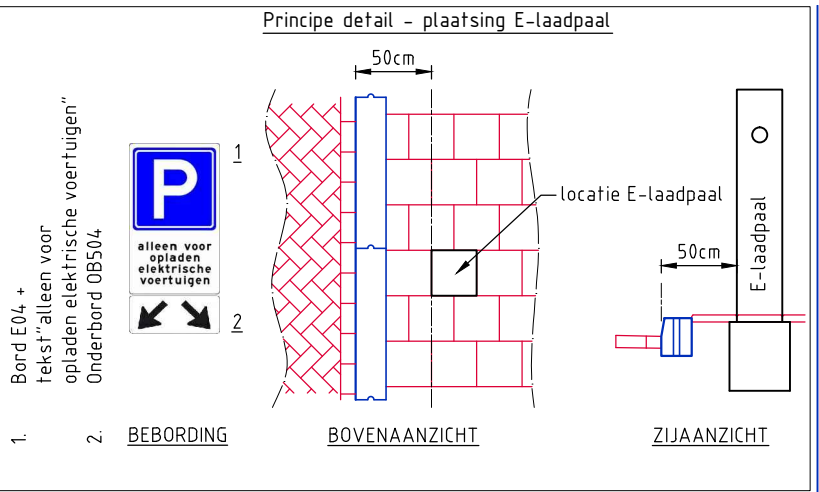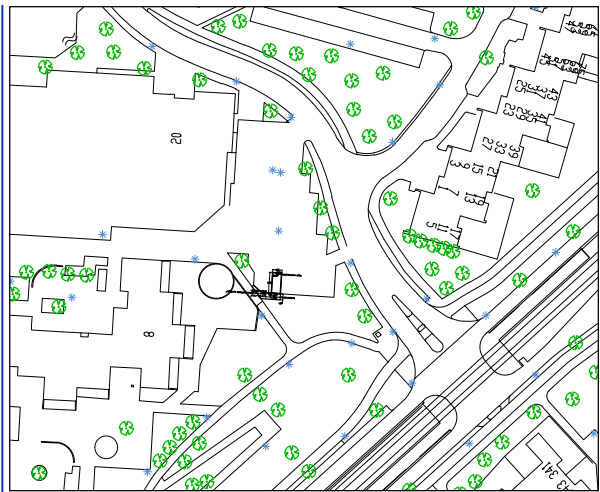

Een parkeervak markeren i.p.v. twee. Achter het parkeervak een trottoir aanleggen rondom de laadpaal en bebording.

Witte sticker over rechter pijl op onderbord OB504 plakken.

Wijziging Omschrijving Getekend Datum

Gemeente Leidschendam-Voorburg

Postbus 905
2270 AX Voorburg
Telefoon 14 070

Getekend	A. Kranenburg	Projectnr.	-
Gecontroleerd		Besteknr.	-
Datum	17-09-2014	Fase	-
Schaal	1:200	Status	Concept

Afdeling

Stadsbeheer

Akkoord O.N.

Akkoord O.G.

Tekeningnummer

12

Formaat

A4


Onderdeel

Situatie

Project

Plaatsing E-laadpalen
Locatie: Parkeerterrein sporthal Essesteyn, Voorburg



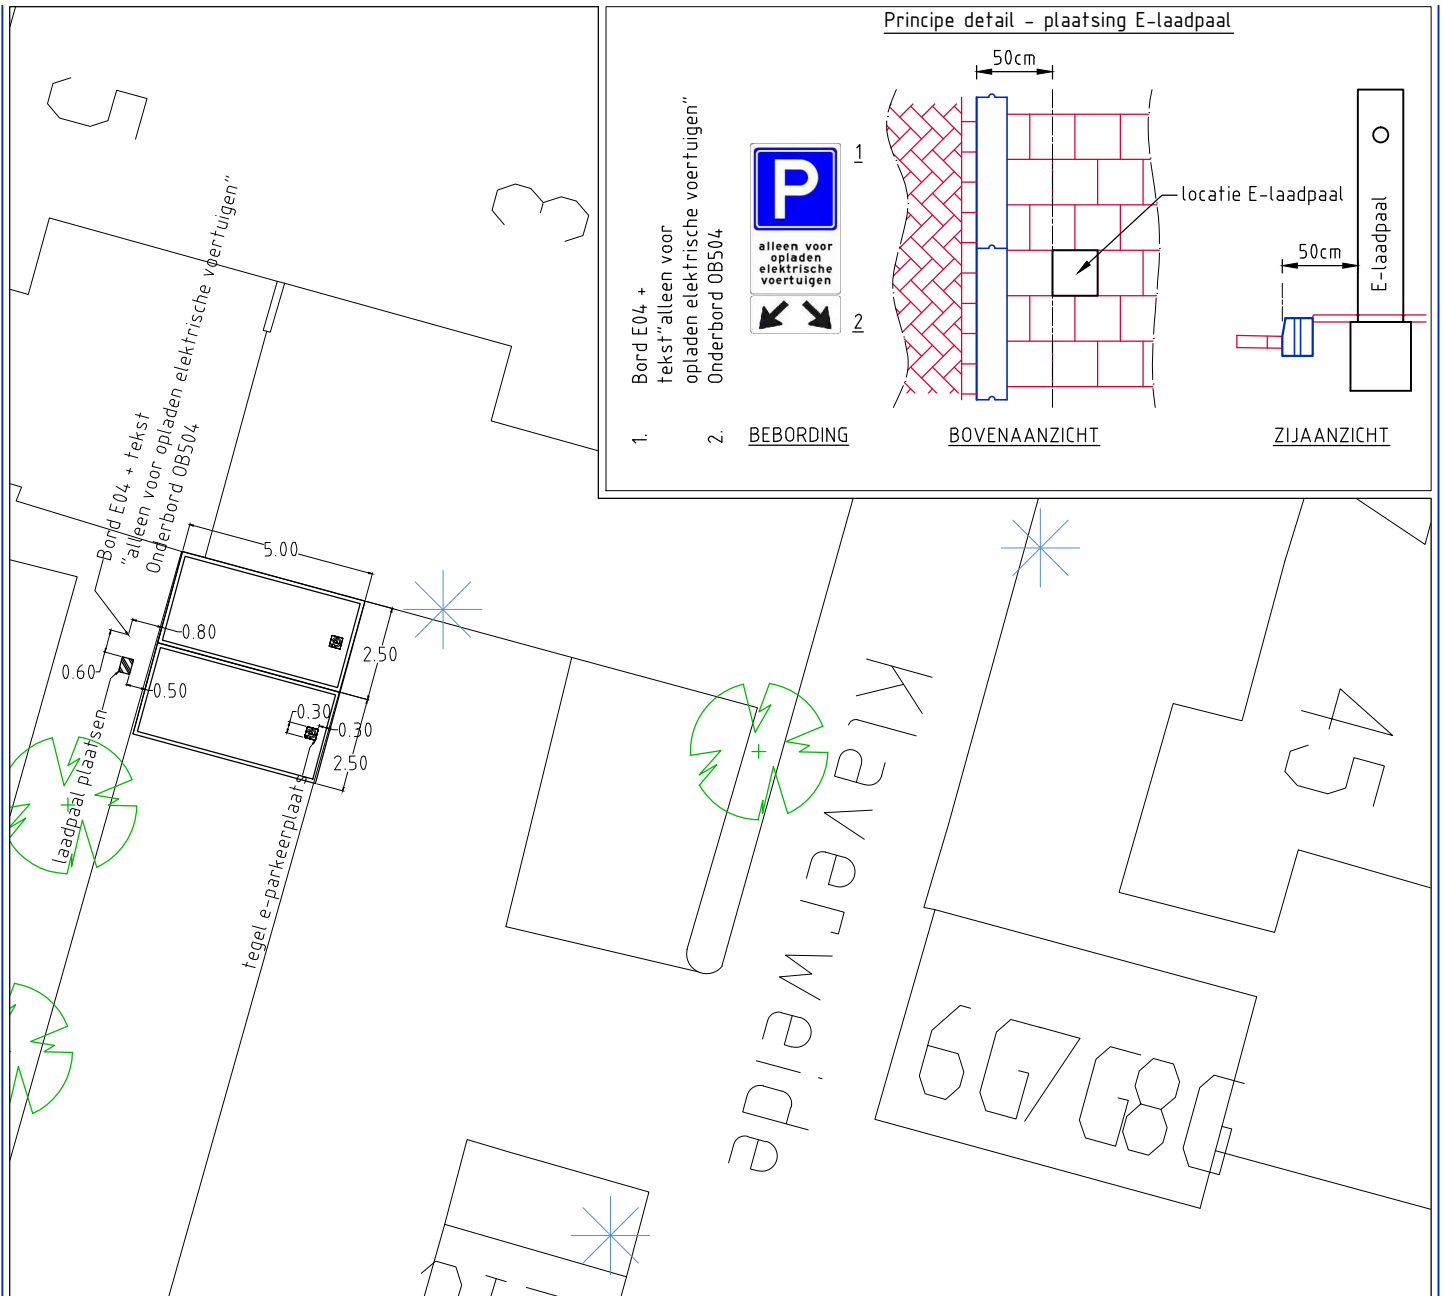

Nader bepalen of bescherming om de laadpaal noodzakelijk is.

Wijziging

Omschrijving

Getekend

Datum

Gemeente Leidschendam-Voorburg

Postbus 905
2270 AX Voorburg
Telefoon 14 070

Getekend	A. Kranenburg	Projectnr.	-
Gecontroleerd		Besteknr.	-
Datum	17-09-2014	Fase	-
Schaal	1:200	Status	Concept

Afdeling

Stadsbeheer

Akkoord O.N.

Akkoord O.G.

Tekeningnummer

13

Formaat

A4



Onderdeel

Situatie

Project

Plaatsing E-laadpalen
Locatie: Klaverweide, Voorburg



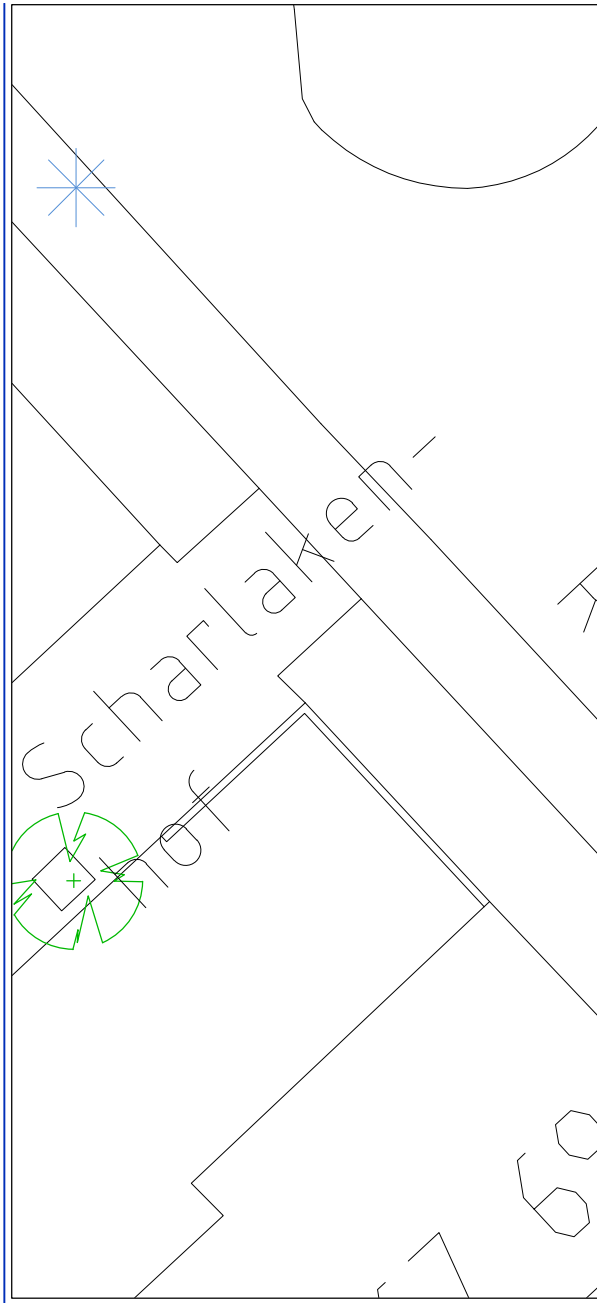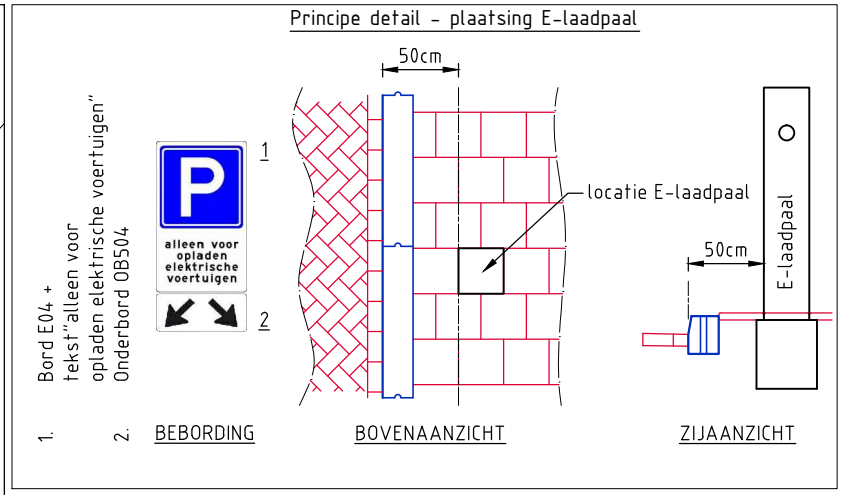

Trottoir rondom de laadpaal en bebording aanleggen.

Wijziging Omschrijving Getekend Datum

Gemeente Leidschendam-Voorburg
 Postbus 905
 2270 AX Voorburg
 Telefoon 14 070

Afdeling
 Stadsbeheer

Akkoord O.N. **Akkoord O.G.**




Tekeningnummer **Formaat**

14 A4

Onderdeel
 Situatie

Getekend	A. Kranenburg	Projectnr.	-
Gecontroleerd		Besteknr.	-
Datum	17-09-2014	Fase	-
Schaal	1:200	Status	Concept

Project
 Plaatsing E-laadpalen
 Locatie: Rodelaan, Voorburg

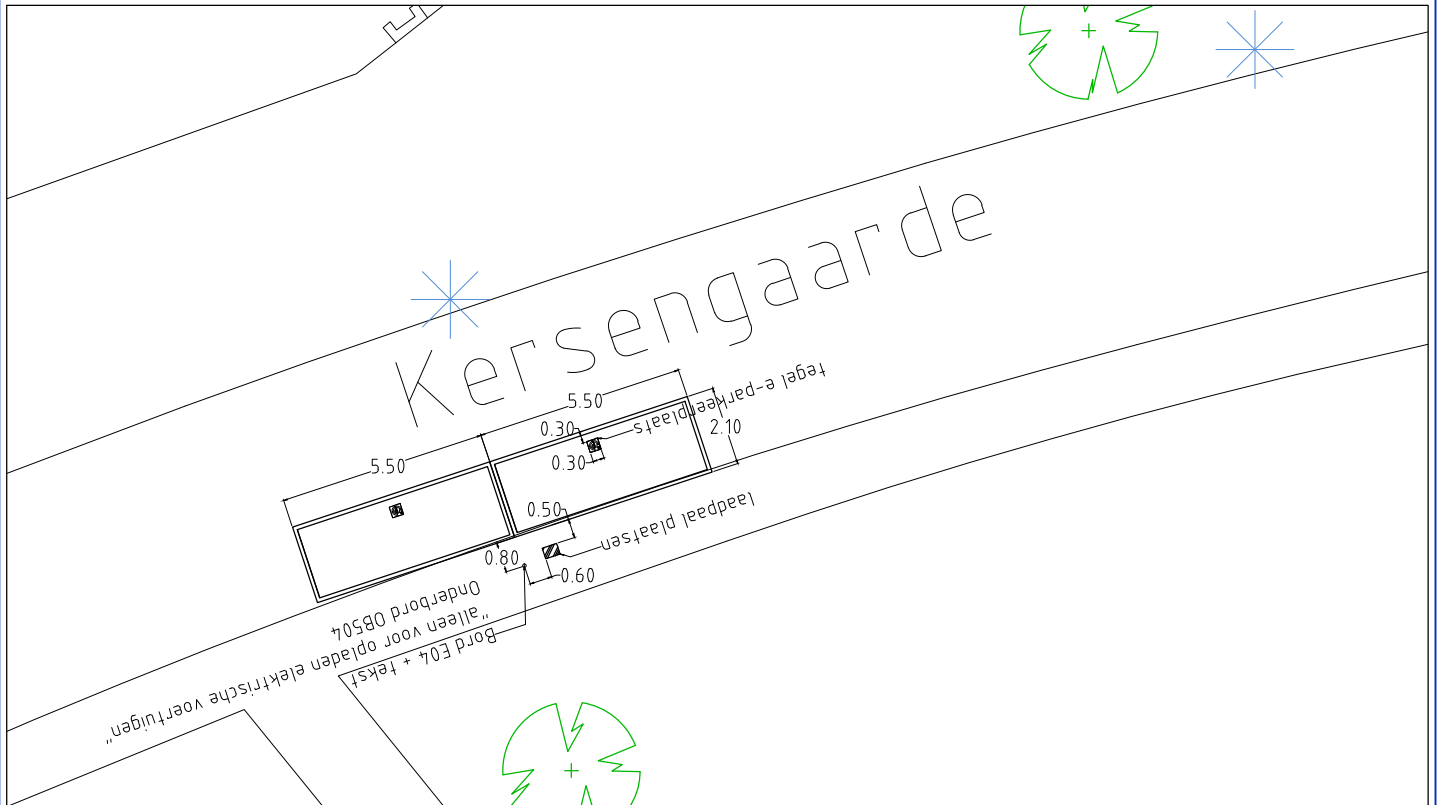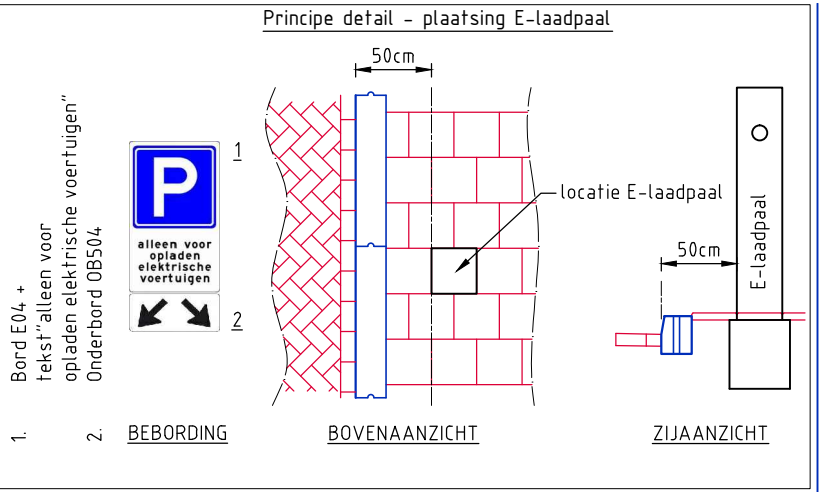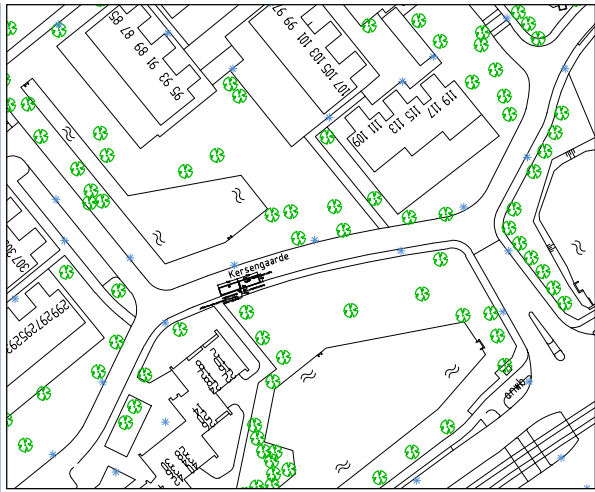

Wijziging	Omschrijving	Getekend	Datum

Gemeente Leidschendam-Voorburg
 Postbus 905
 2270 AX Voorburg
 Telefoon 14 070

Afdeling
 Stadsbeheer


Akkoord O.N. **Akkoord O.G.**

Tekeningnummer 15 **Formaat** A4

Onderdeel
 Situatie

Getekend	A. Kranenburg	Projectnr.	-
Gecontroleerd		Besteknr.	-
Datum	17-09-2014	Fase	-
Schaal	1:200	Status	Concept

Project
 Plaatsing E-laadpalen
 Locatie: Kersengarde, Voorburg

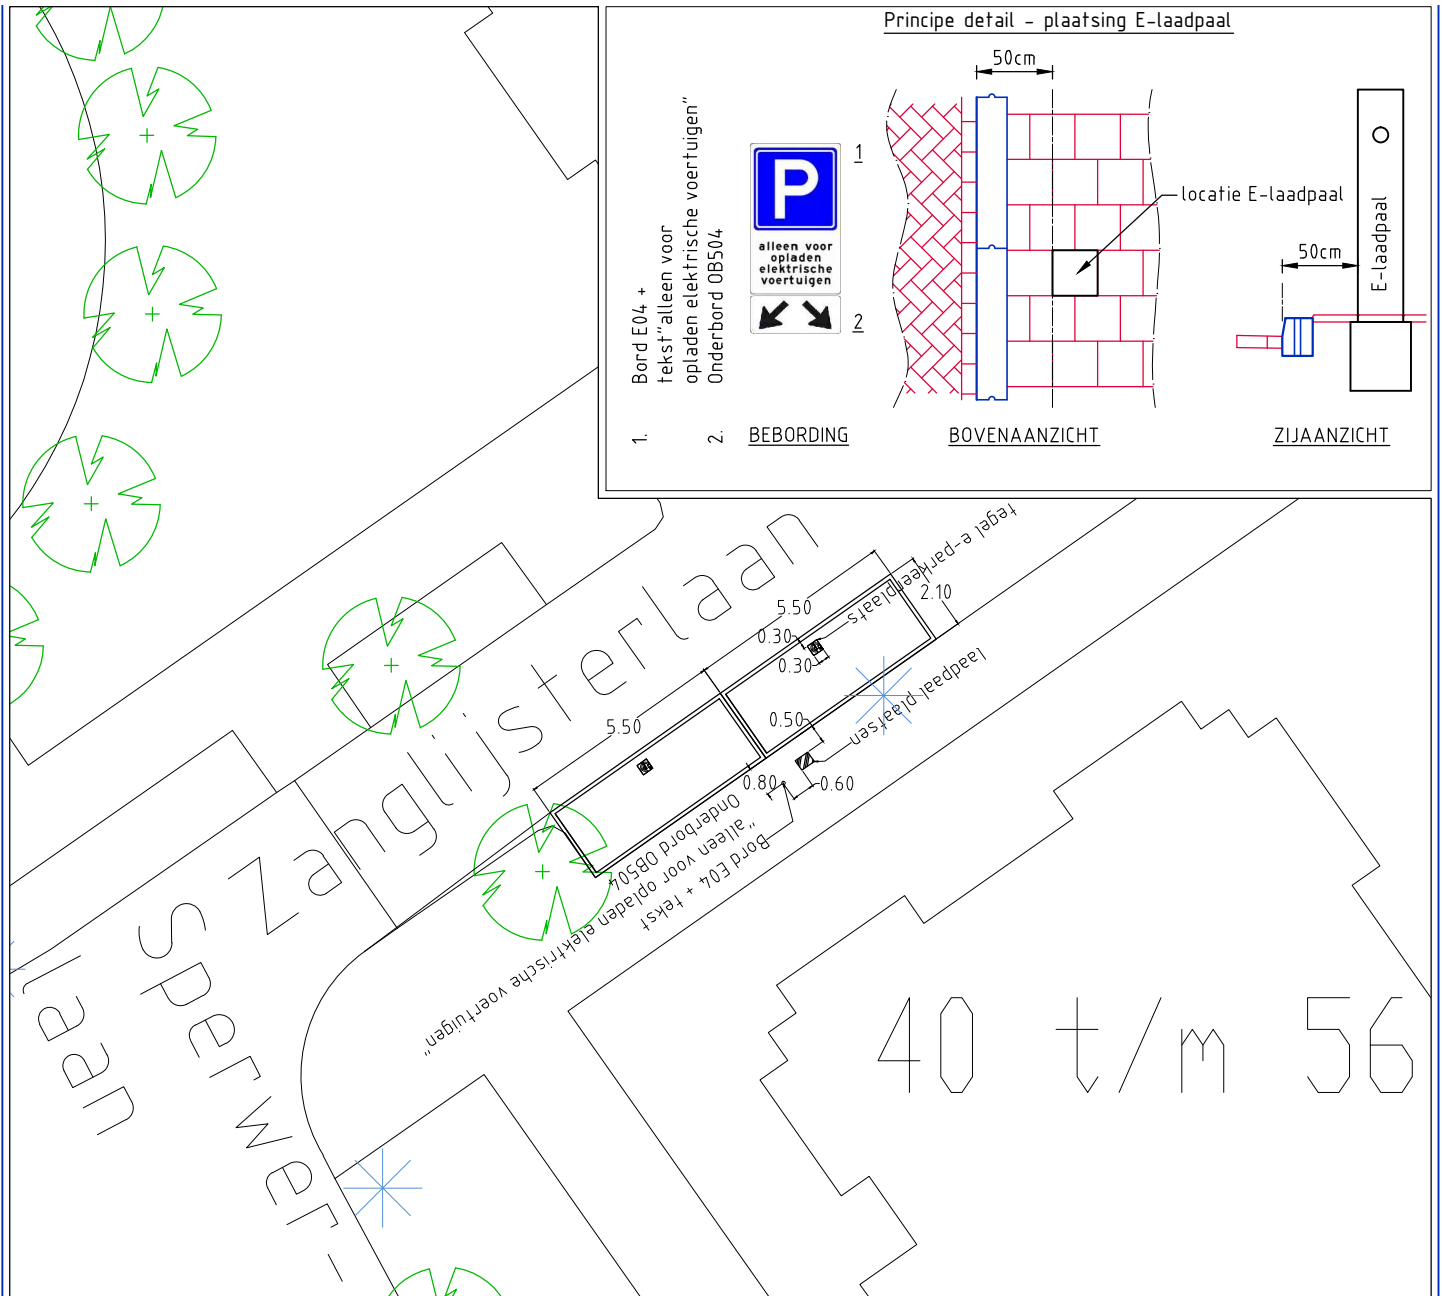

Wijziging	Omschrijving	Getekend	Datum

Gemeente Leidschendam-Voorburg Postbus 905 2270 AX Voorburg Telefoon 14 070		Afdeling Stadsbeheer	
Getekend A. Kranenburg Gecontroleerd Datum 17-09-2014 Schaal 1:200		Akkoord O.N. Akkoord O.G.	
Projectnr. - Besteknr. - Fase - Status Concept		Tekeningnummer 16 Formaat A4	
Project Plaatsing E-laadpalen Locatie: Zanglijsterlaan, Leidschendam		Onderdeel Situatie	




Auto Fock

Principe detail - plaatsing E-laadpaal


1. Bord E04 + tekst "alleen voor opladen elektrische voertuigen" Onderbord OB504




2. BEBORDING

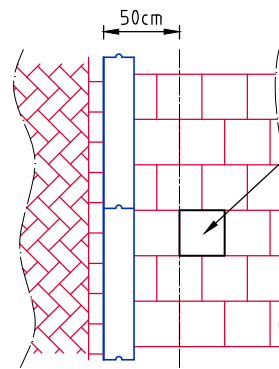

BOVENAANZICHT

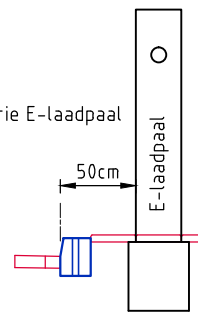

ZIJAAANZICHT

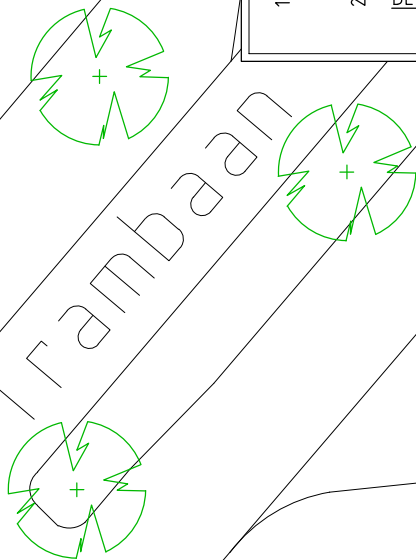

De situatie is onlangs gewijzigd, er is een ventweg naast de Oude Trambaan aangelegd. Op de ventweg, aan de zuidoostzijde, twee parkeervakken markeren voor het opladen van elektrische voertuigen.

Wijziging Omschrijving Getekend Datum

Gemeente Leidschendam-Voorburg

Postbus 905
2270 AX Voorburg
Telefoon 14 070

Getekend	A. Kranenburg	Projectnr.	-
Gecontroleerd		Besteknr.	-
Datum	17-09-2014	Fase	-
Schaal	1:200	Status	Concept

Afdeling

Stadsbeheer

Akkoord O.N.

Akkoord O.G.

Tekeningnummer

Formaat


Onderdeel

Situatie

Project

Plaatsing E-laadpalen
Locatie: Oude Trambaan, Leidschendam



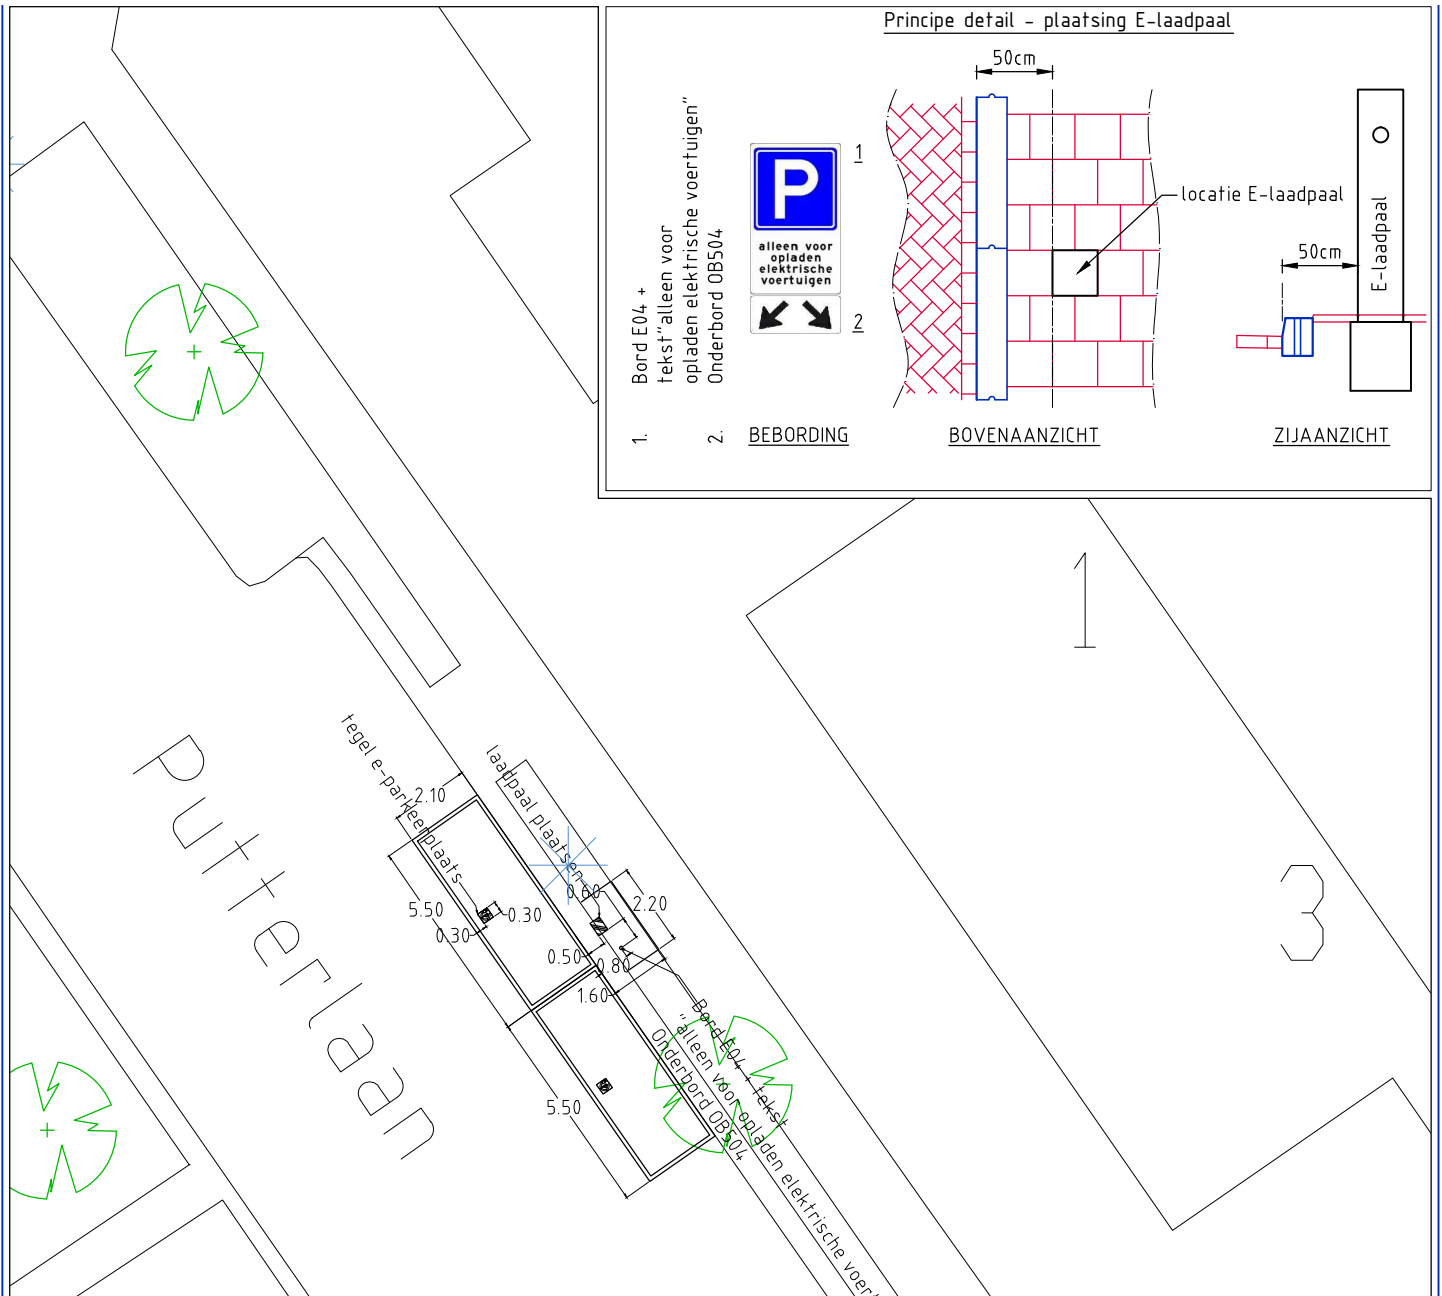

Naast de parkeervakken een trottoir aanleggen rondom de laadpaal en bebording.
 Let op, parkeervakken niet voor inrit woning (Putterlaan nr. 1) plaatsen!

Wijziging Omschrijving Getekend Datum

Gemeente Leidschendam-Voorburg

Postbus 905
 2270 AX Voorburg
 Telefoon 14 070

Getekend	A. Kranenburg	Projectnr.	-
Gecontroleerd		Besteknr.	-
Datum	17-09-2014	Fase	-
Schaal	1:200	Status	Concept

Afdeling

Stadsbeheer

Akkoord O.N.

Akkoord O.G.

Tekeningnummer

18

Formaat

A4




Onderdeel

Situatie

Project

Plaatsing E-laadpalen
 Locatie: Putterlaan, Leidschendam



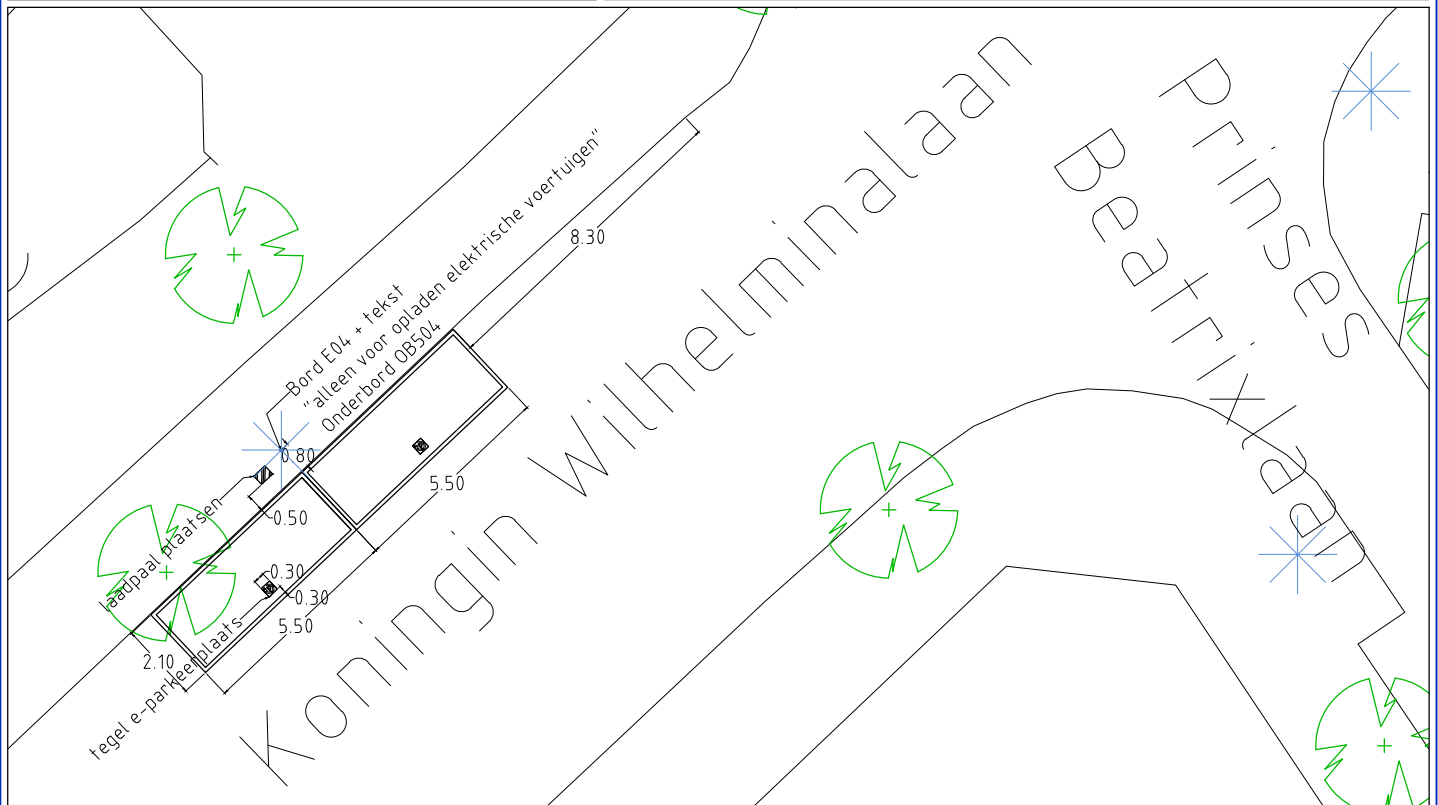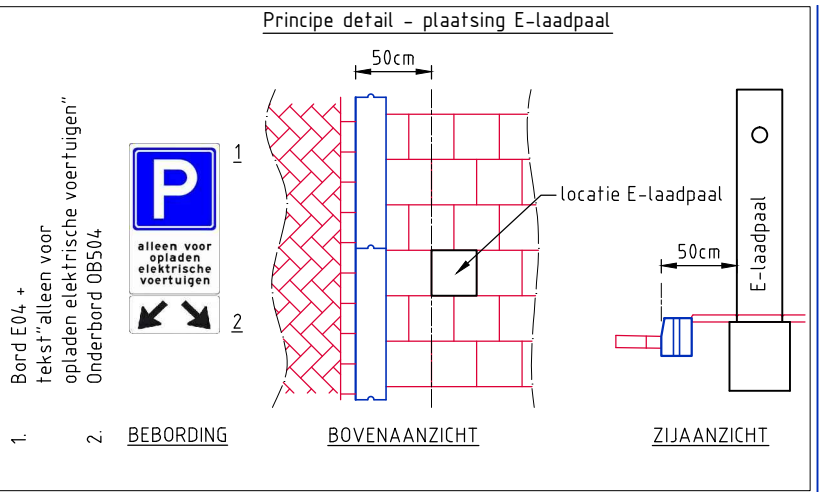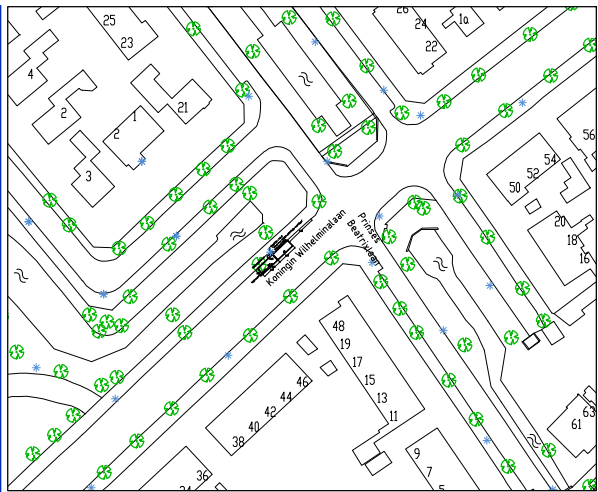

Let bij de plaatsing van de parkeervakken op de afstand tot de kruising met de Prinses Beatrixlaan.

Wijziging Omschrijving Getekend Datum

Gemeente Leidschendam-Voorburg

Postbus 905
2270 AX Voorburg
Telefoon 14 070

Getekend	A. Kranenburg	Projectnr.	-
Gecontroleerd		Besteknr.	-
Datum	17-09-2014	Fase	-
Schaal	1:200	Status	Concept

Afdeling
Stadsbeheer


Akkoord O.N. Akkoord O.G.

Tekeningnummer Formaat
19 A4

Onderdeel
Situatie

Project
Plaatsing E-laadpalen
Locatie: Koningin Wilhelminalaan, Leidschendam



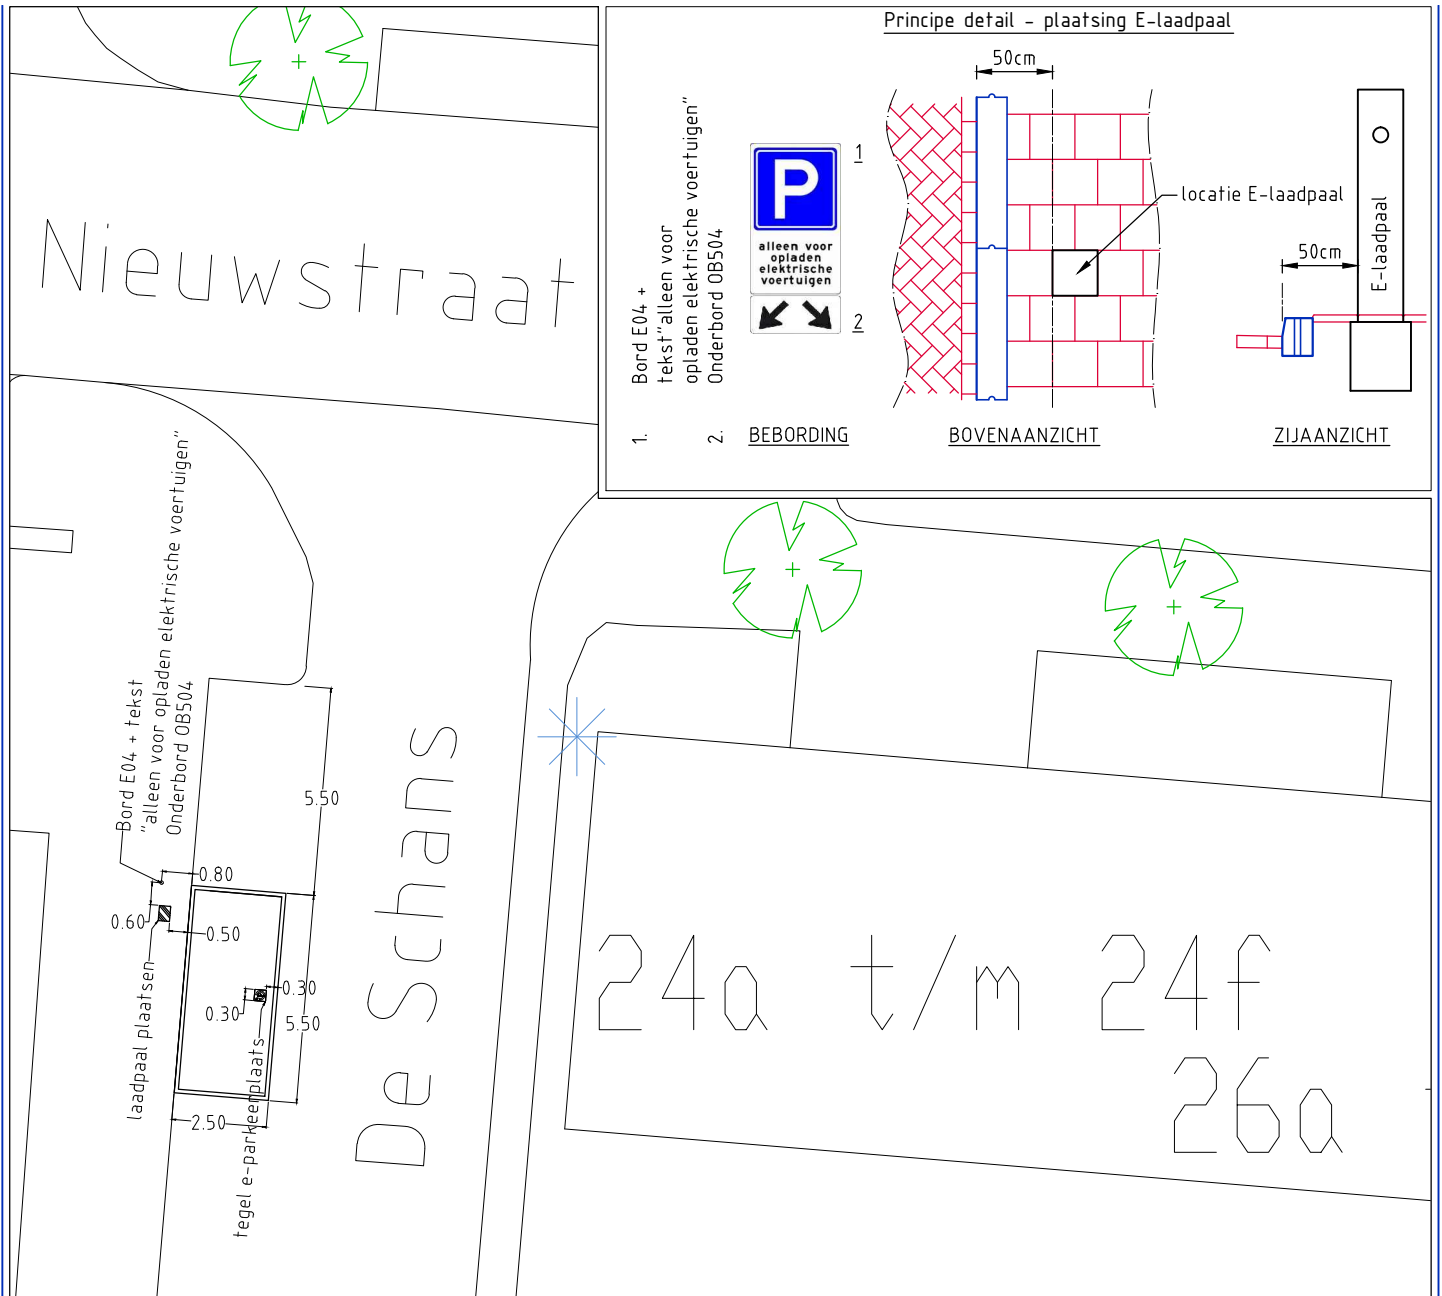

Een parkeervak markeren i.p.v. twee.
 Witte sticker over rechter pijl op onderbord OB504 plakken.

Wijziging	Omschrijving	Getekend	Datum

Gemeente Leidschendam-Voorburg

Postbus 905
 2270 AX Voorburg
 Telefoon 14 070

Getekend	A. Kranenburg	Projectnr.	-
Gecontroleerd		Besteknr.	-
Datum	17-09-2014	Fase	-
Schaal	1:200	Status	Concept

Afdeling

Stadsbeheer

Akkoord O.N.

Akkoord O.G.

Tekeningnummer

20

Formaat

A4


Onderdeel

Situatie

Project

Plaatsing E-laadpalen
 Locatie: De Schans, Leidschendam



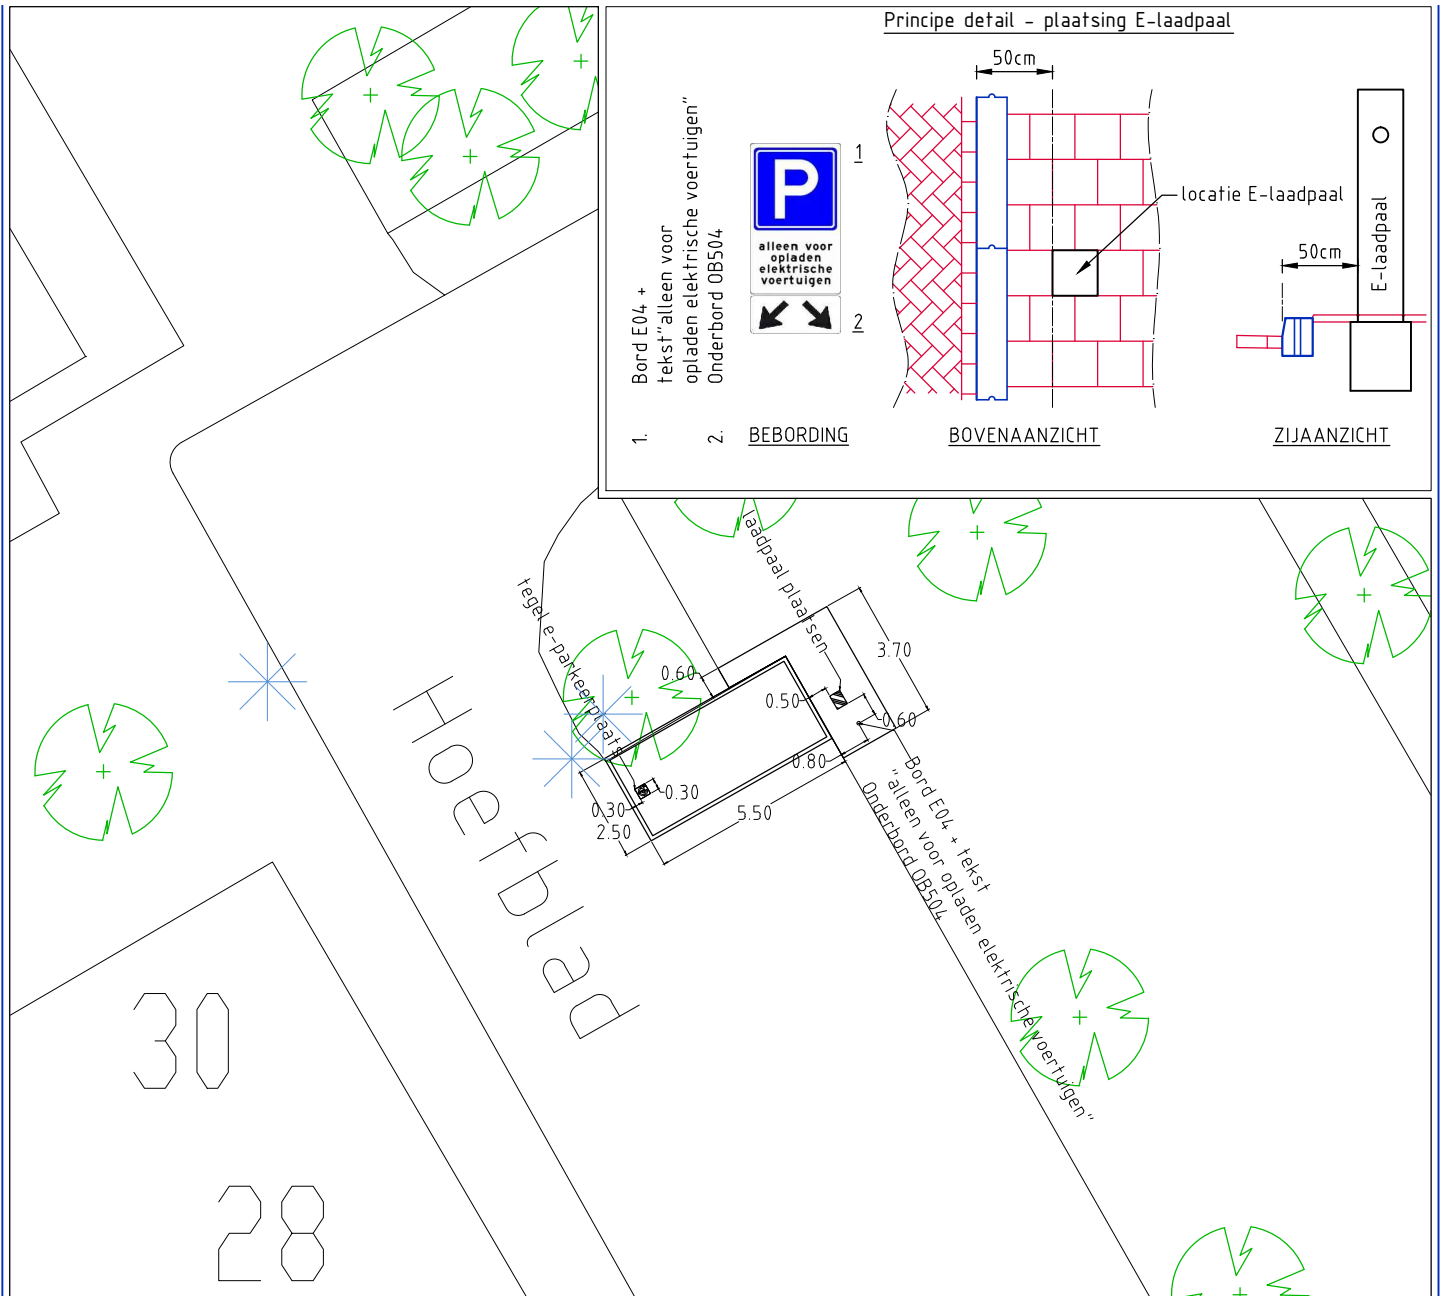

Een parkeervak markeren i.p.v. twee. Achter en naast het parkeervak een trottoir aanleggen rondom de laadpaal en bebording.

Witte sticker over rechter pijl op onderbord OB504 plakken.

Wijziging Omschrijving Getekend Datum

Gemeente Leidschendam-Voorburg

Postbus 905
2270 AX Voorburg
Telefoon 14 070

Getekend	A. Kranenburg	Projectnr.	-
Gecontroleerd		Besteknr.	-
Datum	17-09-2014	Fase	-
Schaal	1:200	Status	Concept

Afdeling

Stadsbeheer

Akkoord O.N.

Akkoord O.G.

Tekeningnummer

21

Formaat

A4

Onderdeel

Situatie

Project

Plaatsing E-laadpalen
Locatie: Hoefblad, Stompwijk

