


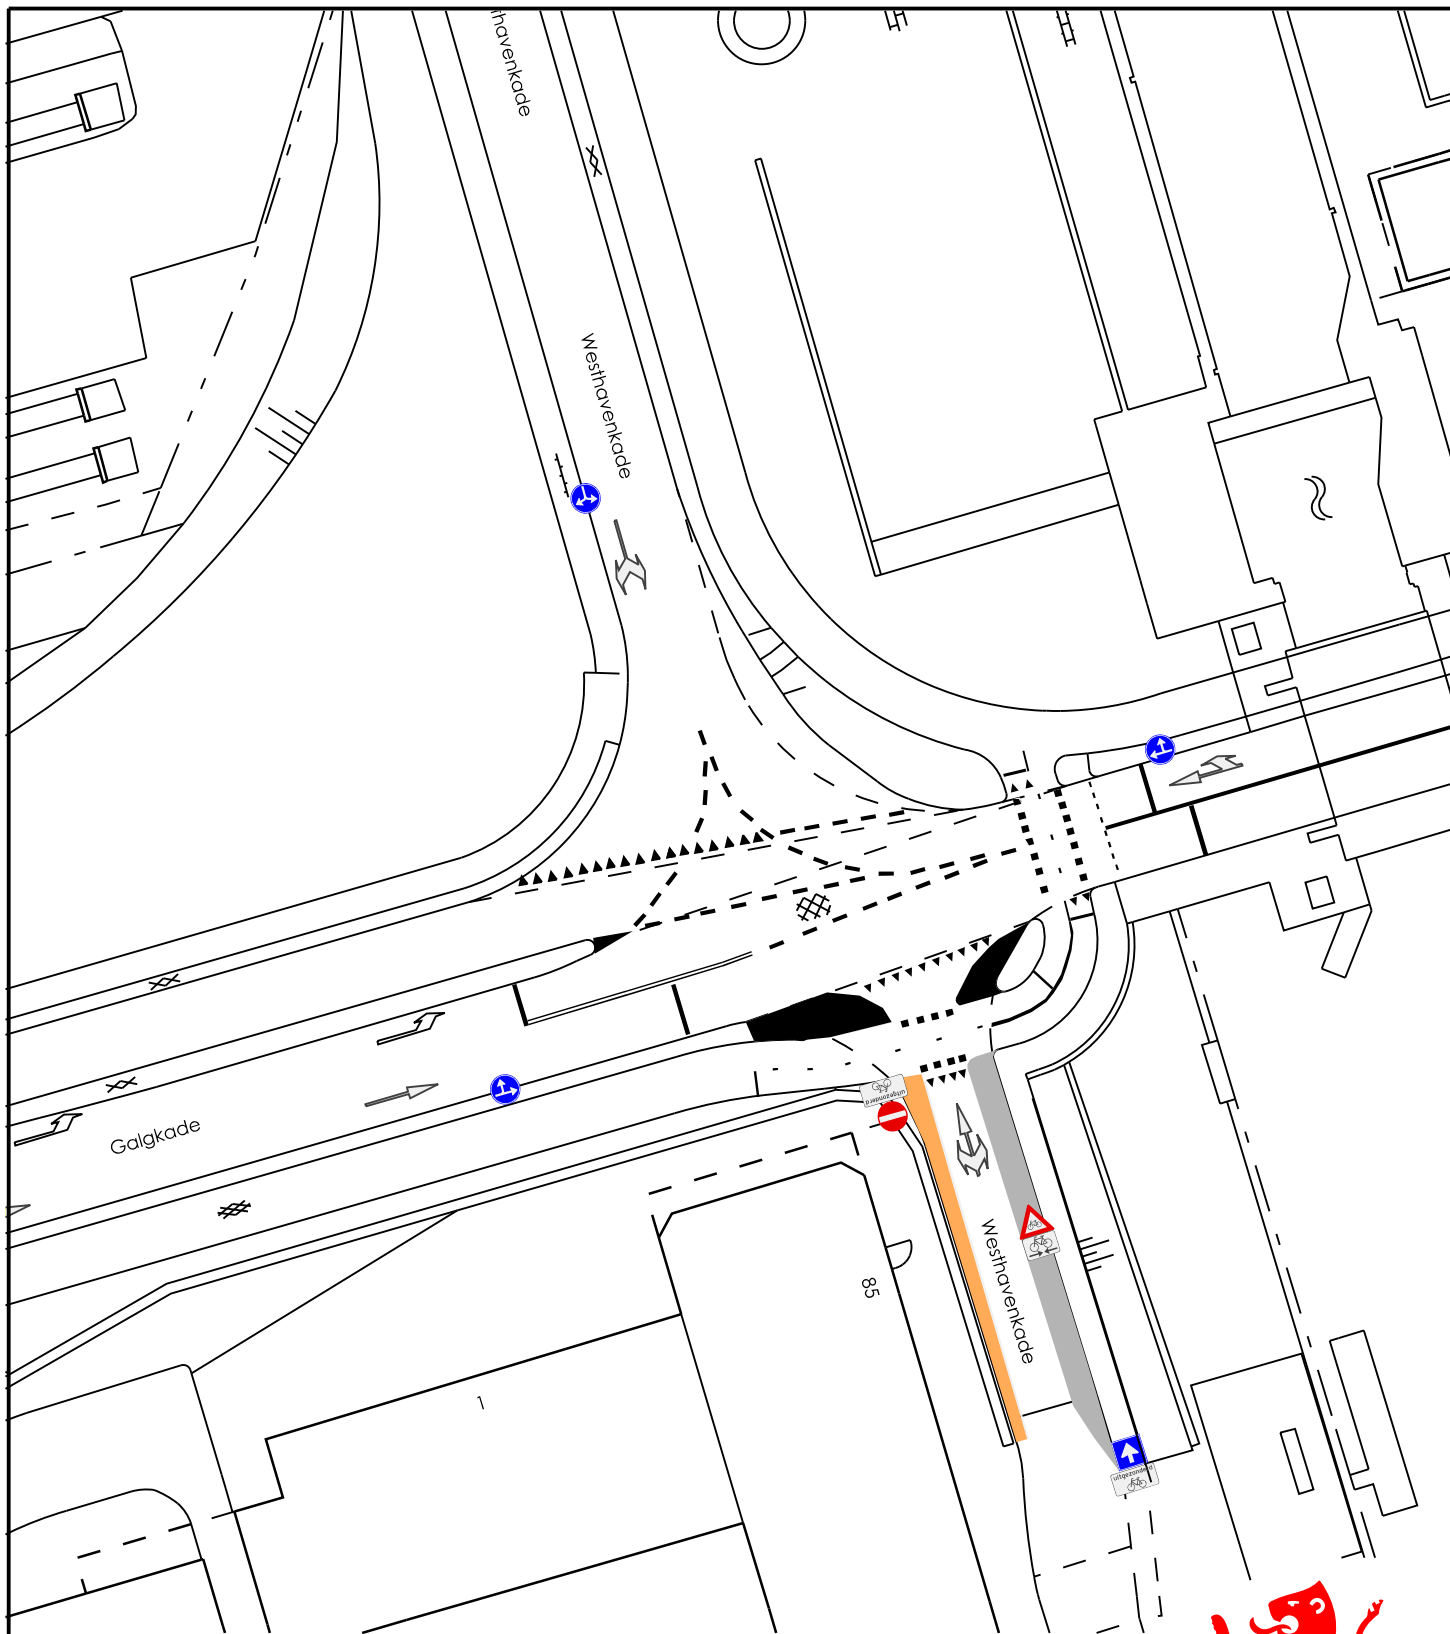

Afdeling

OPENBARE WERKEN

Sectie

BEHEER OPENBARE RUIMTE

Project

Westhavenkade-zuid

Omschrijving

Verkeersbesluit 910013

Tekenaar PAS

Schaal 1:500

Doc. Nr.

Datum 07-10-14

Formaat A4

Revisie

