


# GPP Eksterdreef 11

Sub titel

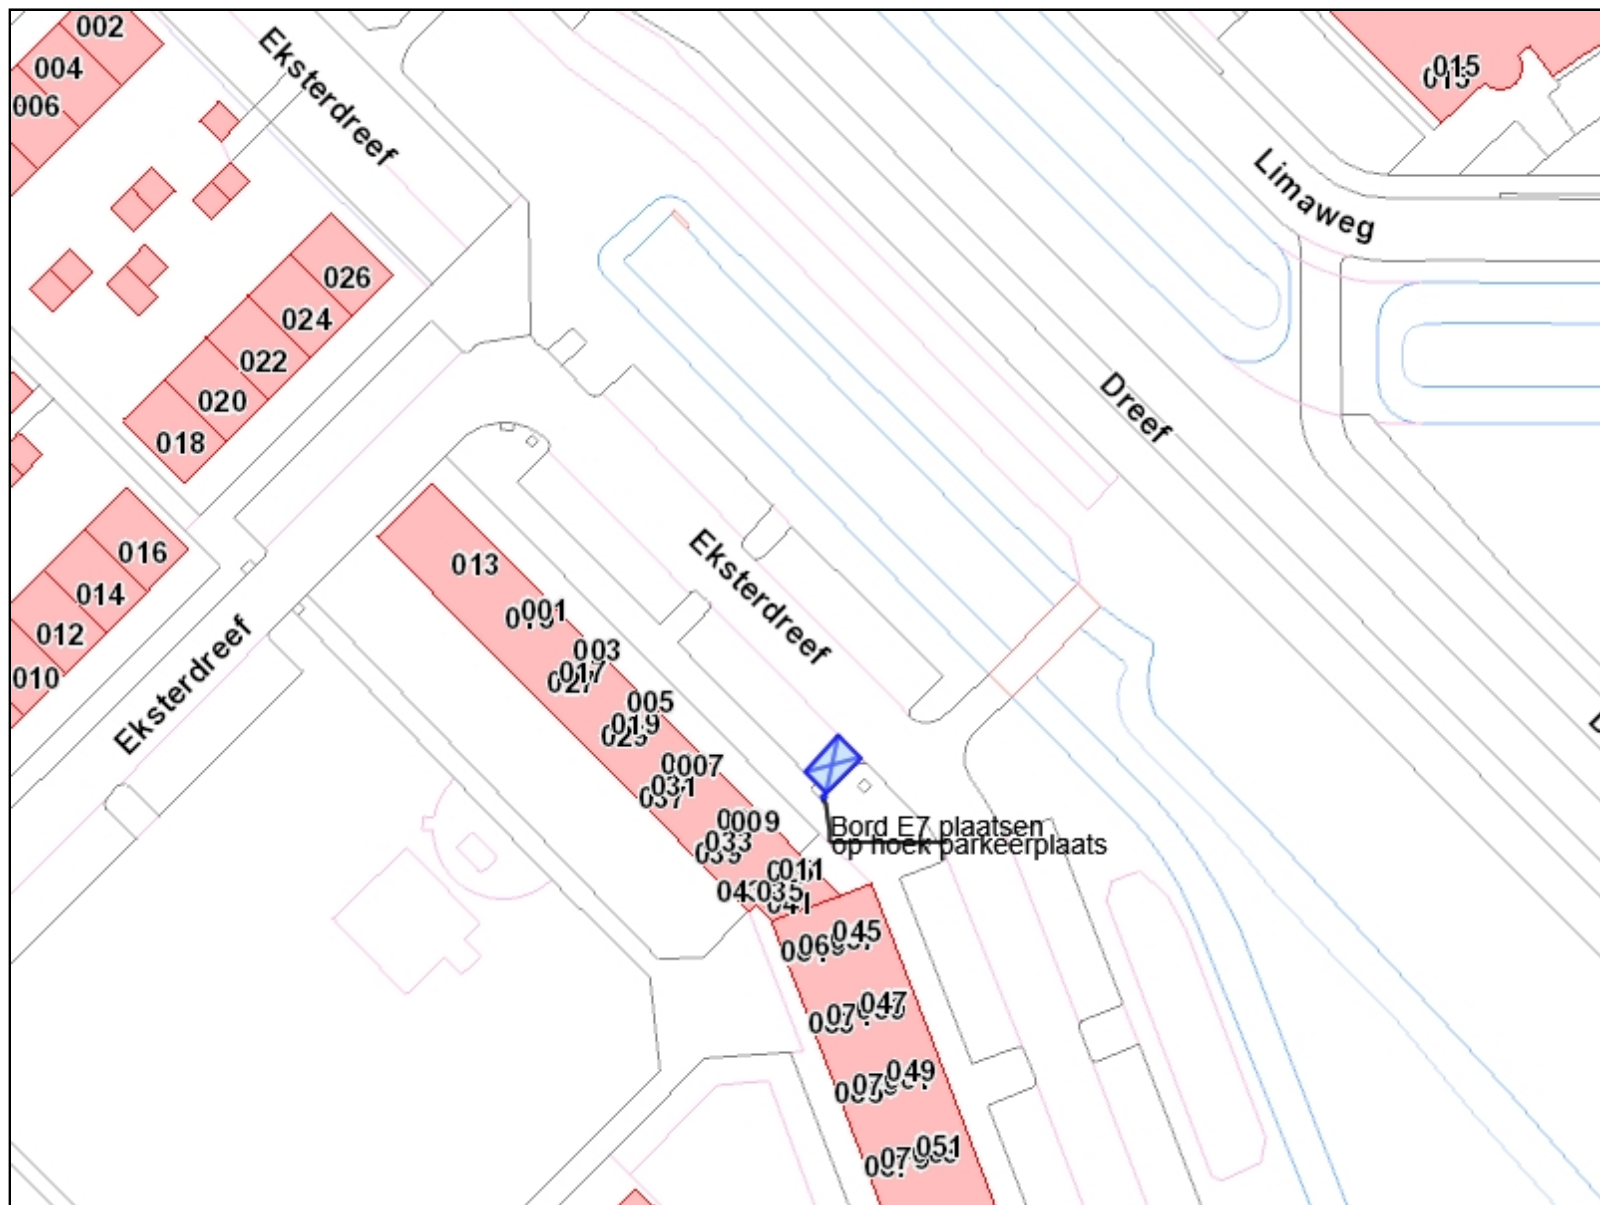

## Legenda

- BAG adressen
- BAG Panden
  - Bouwvergunning verleend
  - Bouw gestart
  - Pand in gebruik (niet ingemeten)
  - Pand in gebruik
  - Sloopvergunning verleend
  - Pand gesloopt
  - Pand buiten gebruik
  - GEEN STATUSCODE INGEVULD
  - Pand (conversie)
- BAG\_Standplaats
  - Plaats aangewezen
  - Plaats ingetrokken
- BAG\_Ligplaats
  - Plaats aangewezen
  - Plaats ingetrokken
- GBKN\_lijnen
  - Kant Verhard / Onverhard
  - Bebouwing Overig
  - Afscheidingen, topografische objecten; Afsch. topografische objecten
  - Terrein
  - Water
  - Infrastructuur Water
  - Overig

Auteur:

Datum: 13-10-2014

Schaal: 1:706

36 0 18 Meters