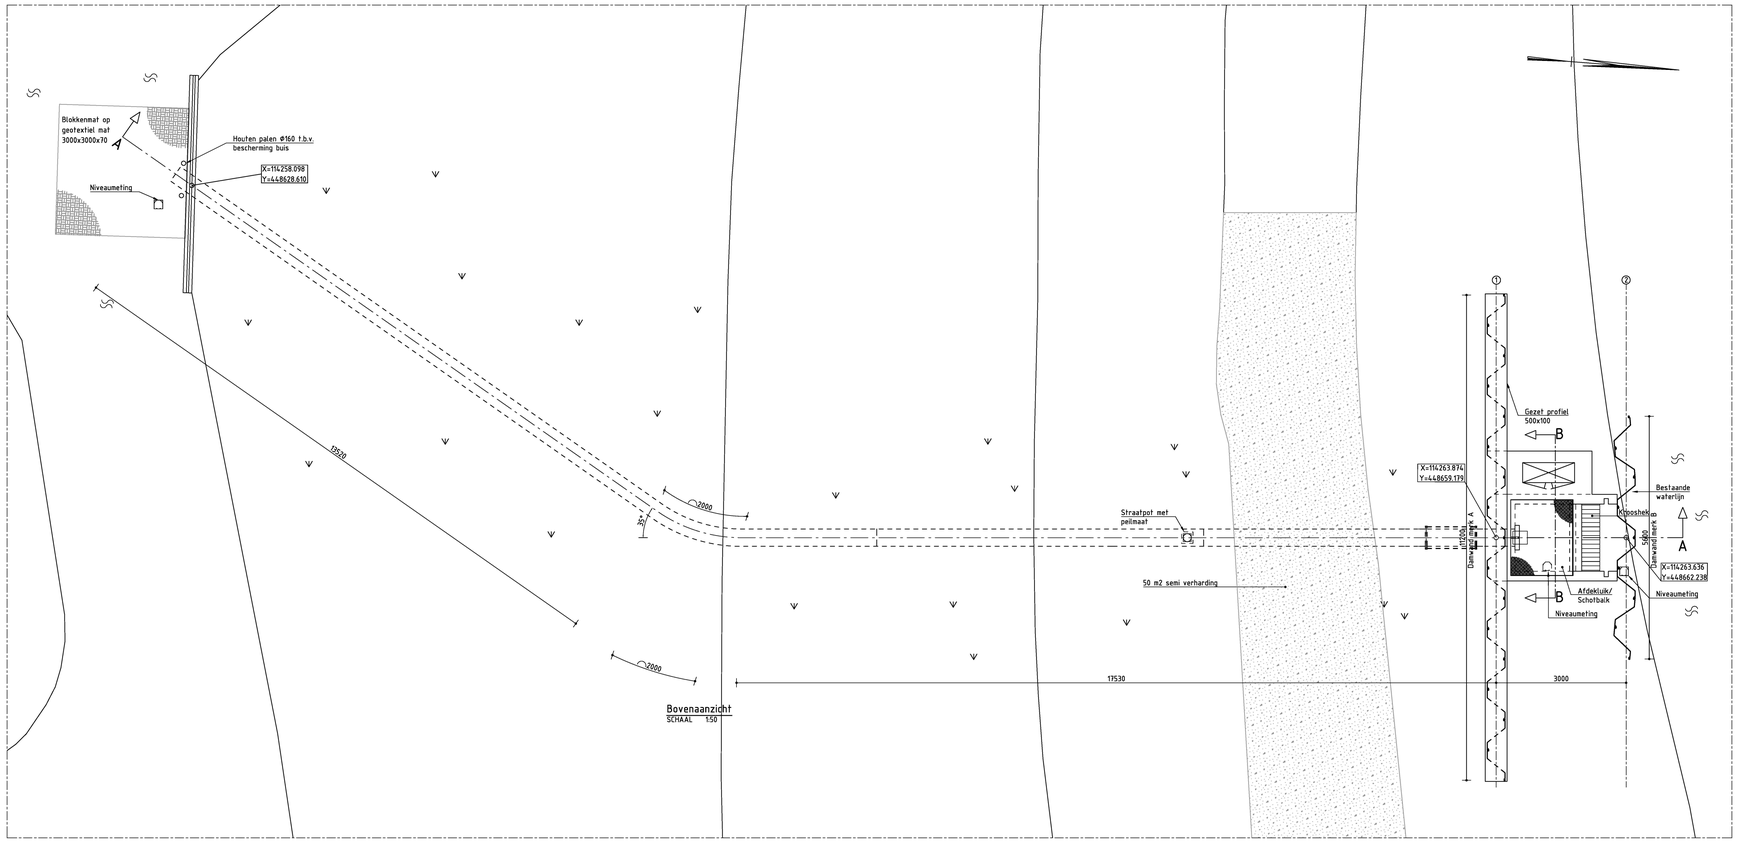

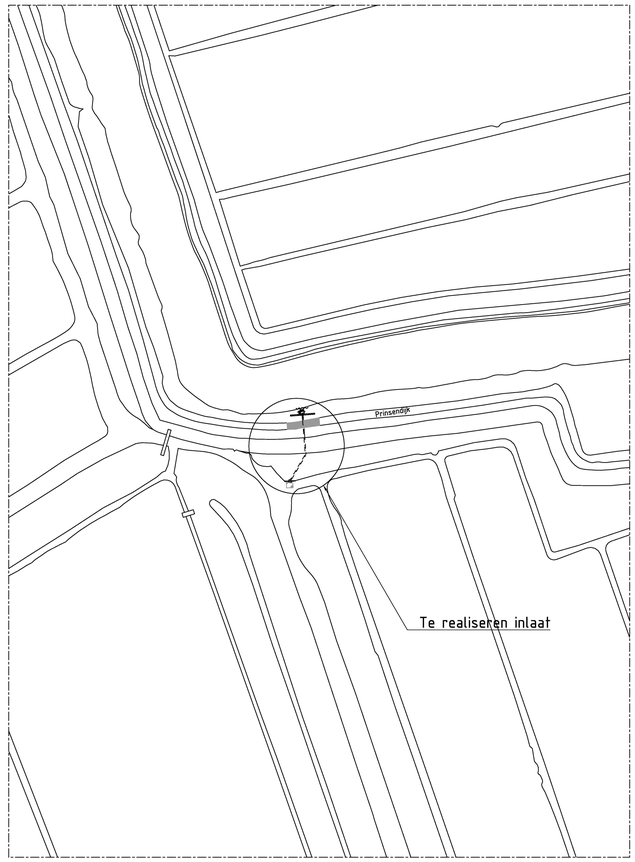

MERK DAMWANDEN	TYPE	NAAM	AANTAL	INHEININVEAU t.o.v. N.A.P.	LENGTE IN METERS	BOVENKANT DAMWAND	STAAL-KWALITEIT
A		AZ-18 700	8	-16.500	16.550	+0.050	S355
B		AZ-18 700	4	-16.500	16.550	+0.050	S355
Damwanden aanbrengen vanaf het water							

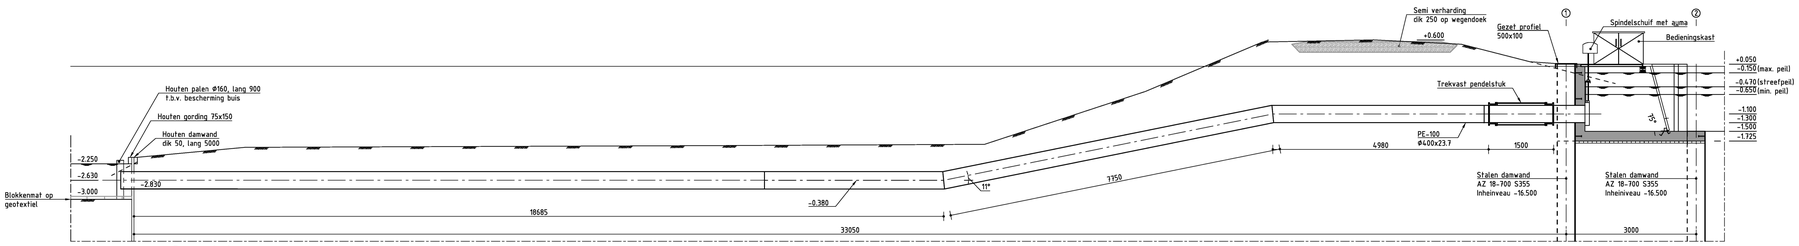

Doorsnede A
SCHAAL 1:50

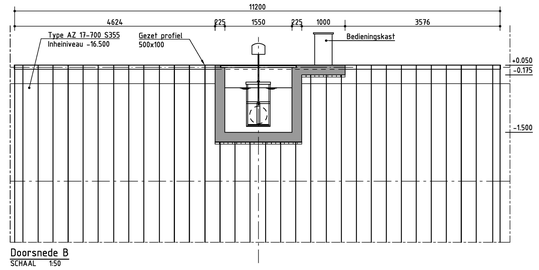

Doorsnede B
SCHAAL 1:50

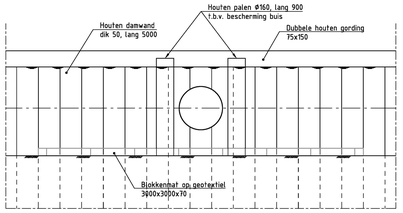

Vooraanzicht Uitstroomzijde
SCHAAL 1:20

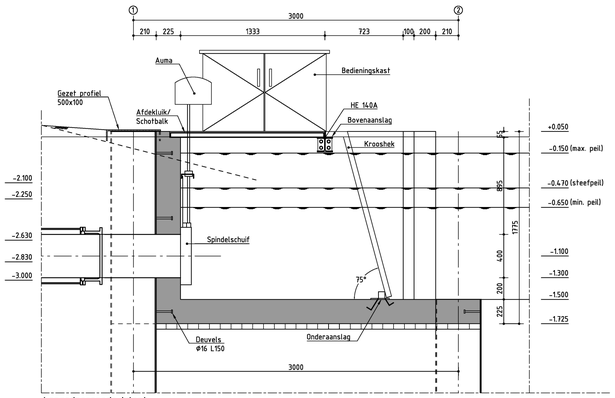

Langsdoorsnede inlaat
SCHAAL 1:20

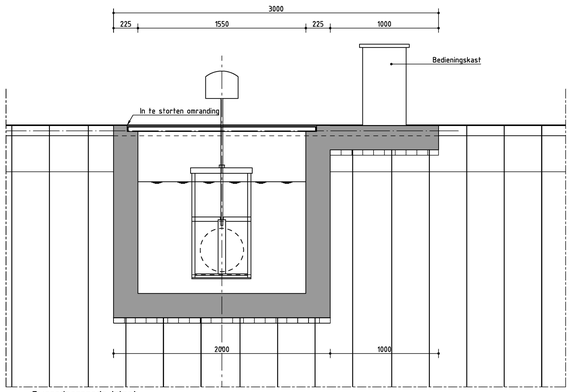

Dwarsdoorsnede inlaat
SCHAAL 1:20

Toelichting:

- Maten in mm tenzij anders aangegeven
- Hoogtematen in m t.o.v. N.A.P.
- Werkvloer is 50 mm dik

Gewapend beton

Staal

NR	DATUM	WIJZIGING	GET.
D0	02-12-2013	Definitief	MJvB
C0	7-11-2013	Concept	MJvB

OPDRACHTGEVER
Hoogheemraadschap van Rijnland

PROJECTOMSCHRIJVING
Realisatie inlaat in de Oukoop polder
te Hogebrug

TEKENINGOMSCHRIJVING
Situatie, bovenaanzicht, langsdoorsnede en dwarsdoorsneden

STATUS
Definitief

TEKENAAR
M.J. van Belzen

PROJECTLEIDER
J.W. Roelofsveld

TEKENINGNUMMER
264763-C-3-01

SCHAAL
1:1000, 50 en 20

FORMAAT
A0

BLAD IN BLADEN
1 IN 5

WIJZ.NR
D0

ORANJEWOUD ALMERE
postbus 19044
1301 AA Almere-Stad

HEERENWEEN
Hanzeweg 31
ALMERE
CAPELLE AD IJSSEL
DOETINCHEM

Monitoring 20
TEL. (036) 5308000
FAX (036) 5308199

oranjewoud
member of Arcadis Group

R:\0\2\6\9\9\9\9\2\6\4\7\6\C\metro\Bestingen\131202 DR\264763-C-3-01.dwg