


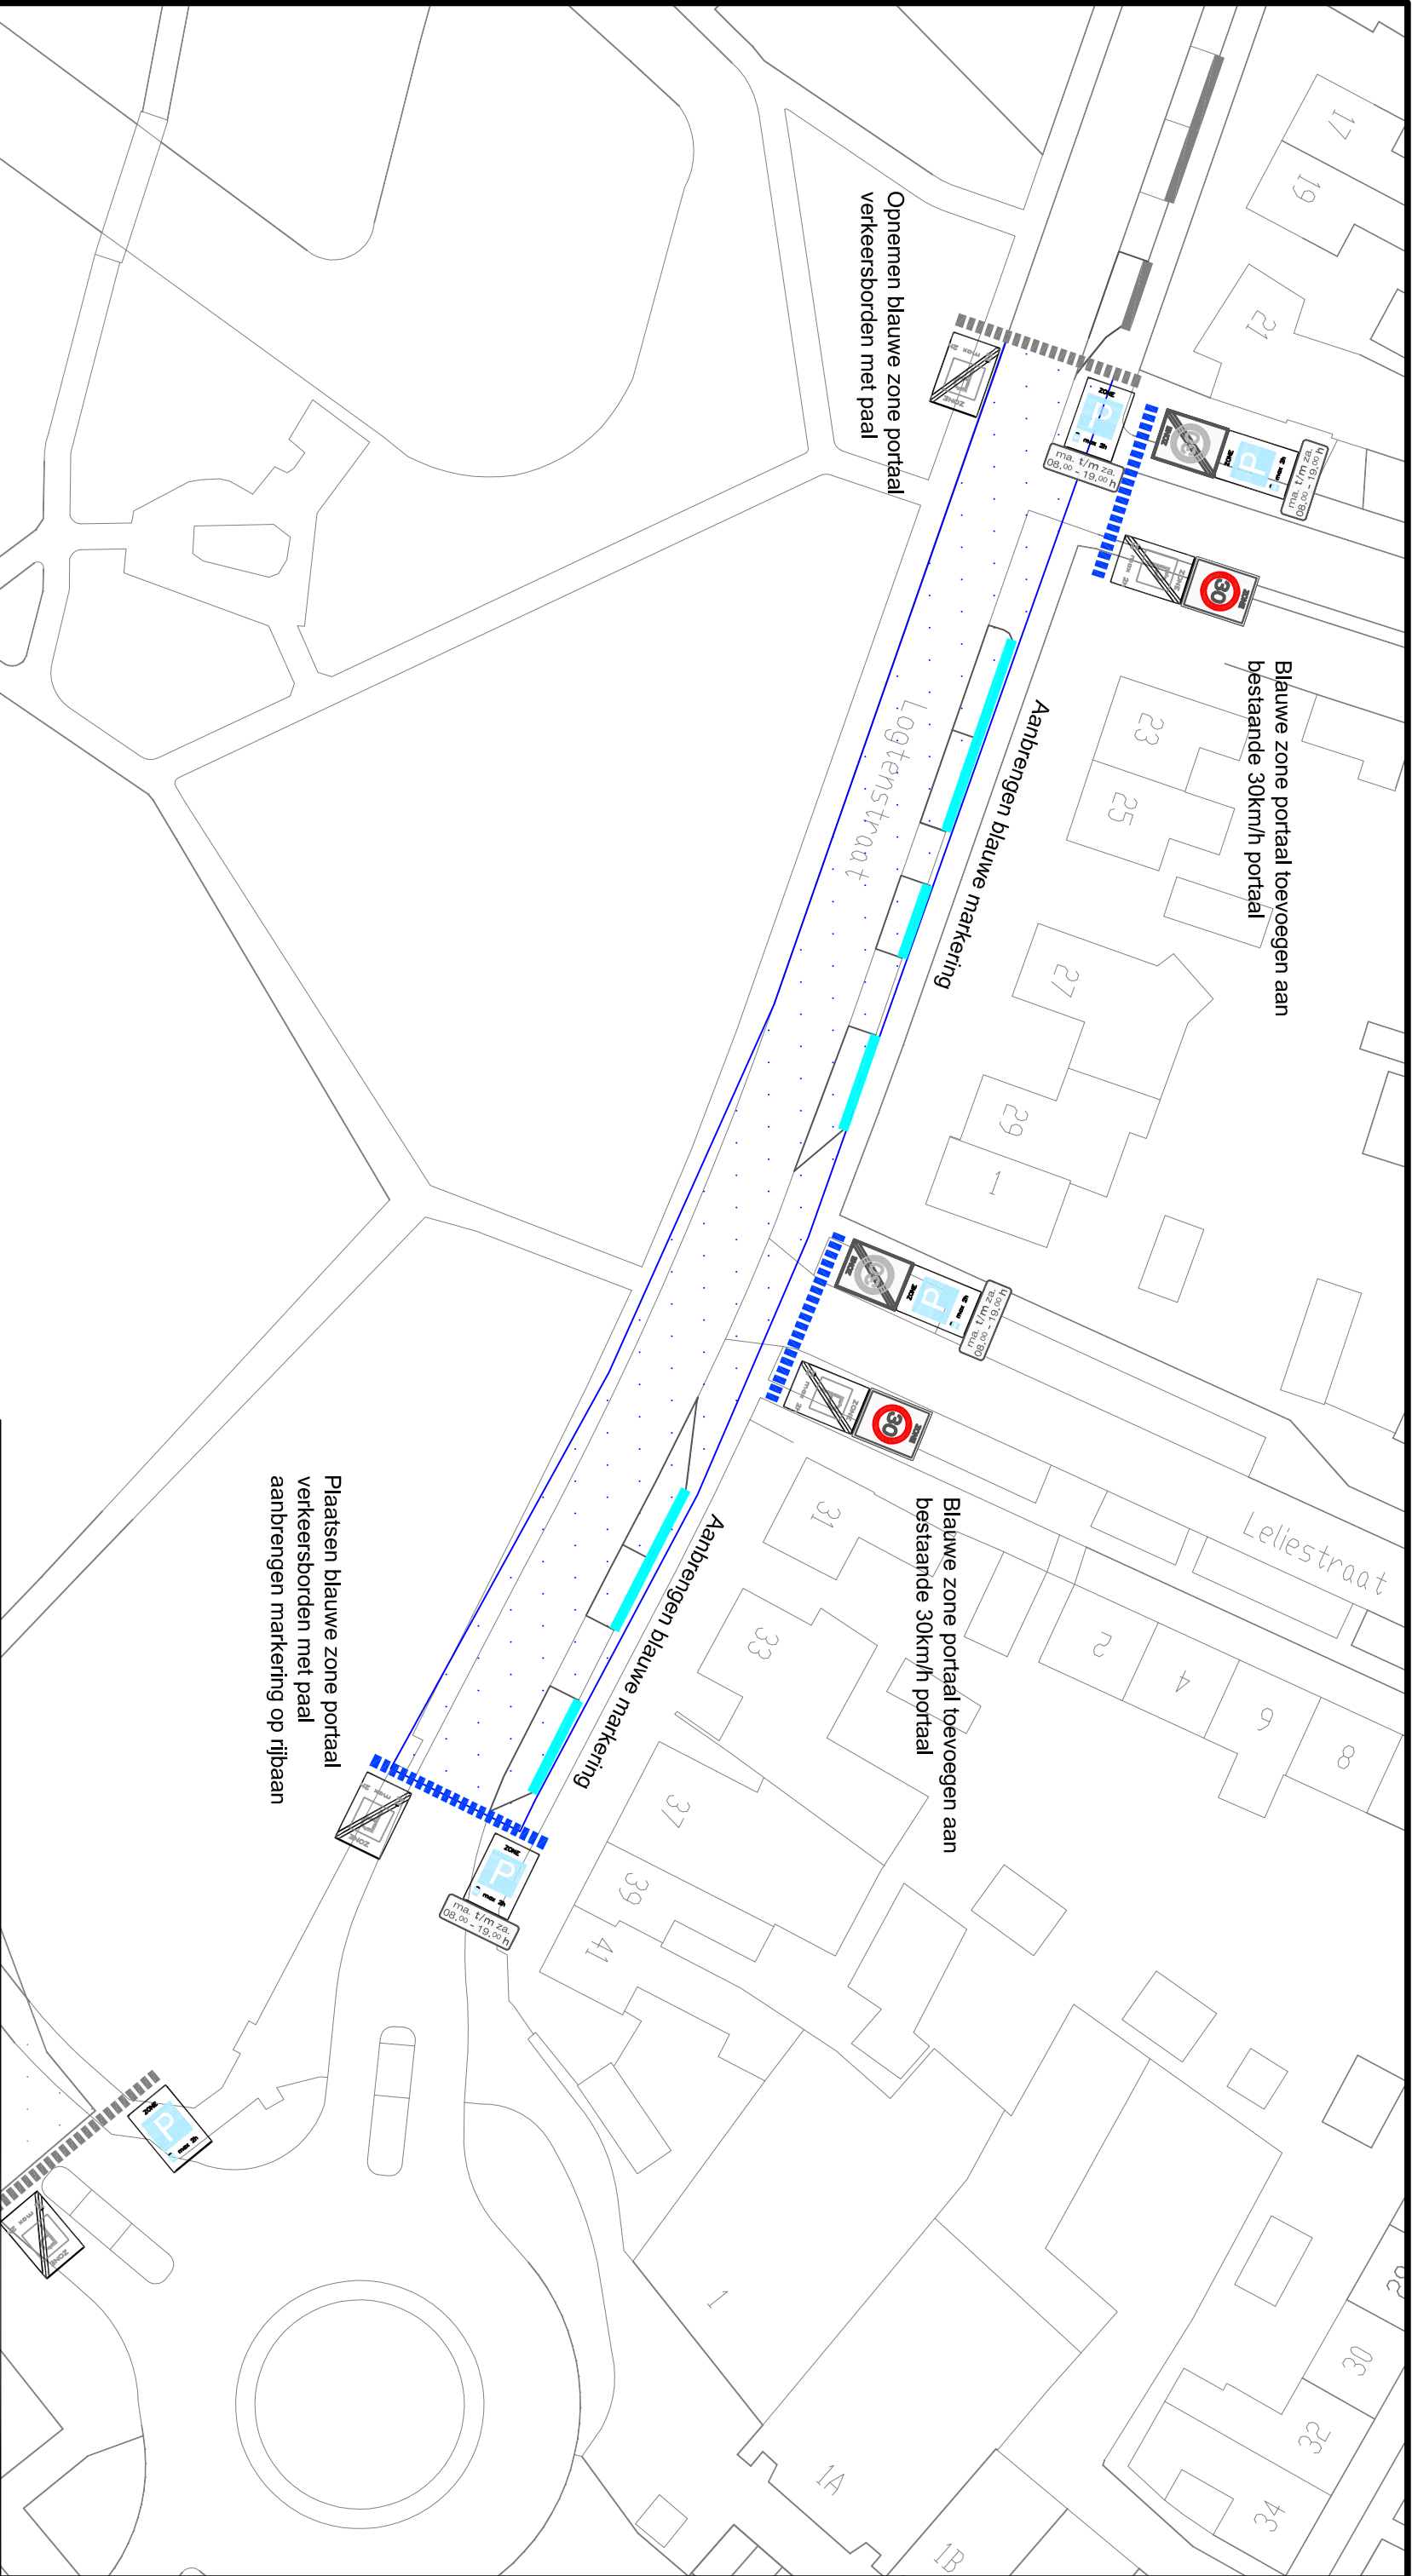

Legenda:

- blauwe zone
- zoneborden



Gemeente Asten

Bezoekadres:
Koningsplein 3
5712 GJ Asten

Postadres:
Postbus 290
5720 AG Asten

Telefoon: 0493 - 67 12 12
Fax: 0493 - 67 12 13
E-mail: gemeente@astén.nl
Website: www.astén.nl

Project:	Projectnummer :	
Uitberiding parkeerschijfzone	Tekeningsnummer :	2014-10-16-1
Onderwerp:	Projectleider :	E. Swinkels
Uitbereiding Logtenstraat	Getekend :	R. van der Kuilen
	Datum :	16-10-2014
	Schaal :	1:500
Bestandsnaam:	Formaat :	A3
2014-10-16-1 uitbereiding parkeerschijfzone.dwg	Status :	