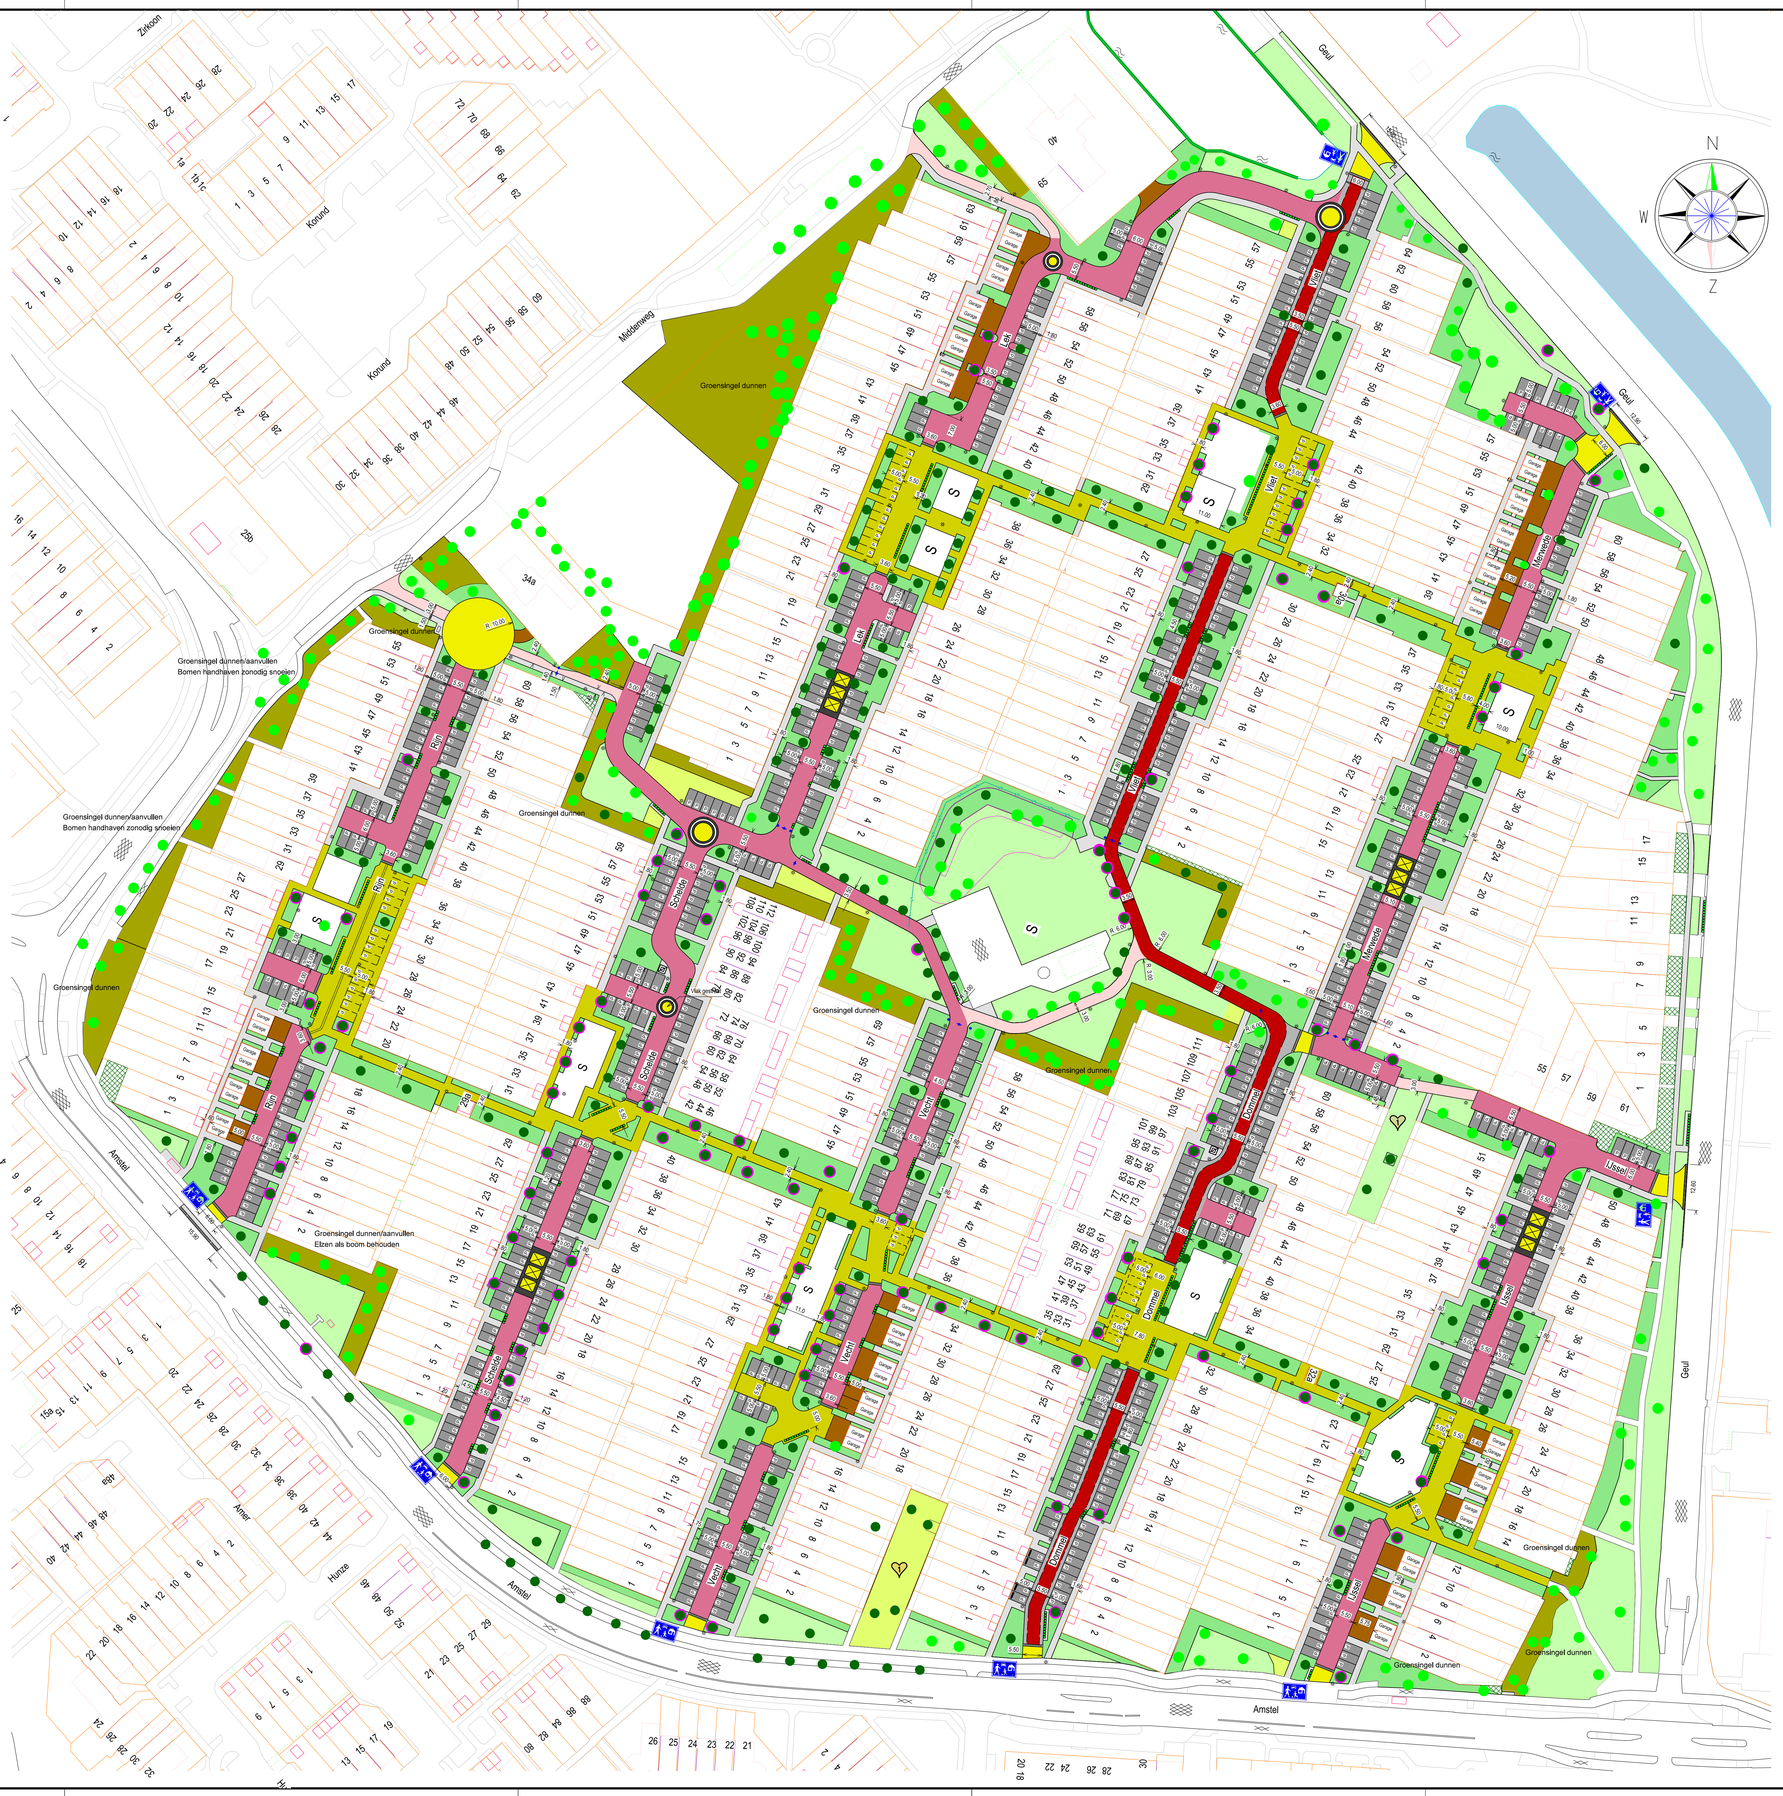

LEGENDA

- TE HANDHAVEN GROEN / BEPLANTING
- TE VERNIEUWEN GROEN / BEPLANTING
- BESTAAND GAZON
- OMVORMEN NAAR GAZON
- TE HANDHAVEN BOOM (TE KAPPEN BOMEN ZIJN WEERGEGEVEN IN SEPERATE TEKENING)
- NIEUWE BOOM
- NIEUWE BOOM / SOLITAIRE HEESTER, AFHANKELIJK VAN LIGGING KABELS EN LEIDINGEN (KLEINE VERSCHUIVING MOGELIJK)
- NATUURVRIENDELIJKE OEVER
- S — SPEELPLEIN (NADERE INVULLING IN LOSSTAAND PROCES
- ONDERGRONDSE CONTAINER
- BESTRATING WEGEN ALGEMEEN: BETONKLINKERS KLEUR: heiderood
- FIETSSTRAAT: betonklinkers rood of asfalt rood (afhankelijk van subsidies) met betonklinkers in goot (kleur nader te bepalen)
- PARKEERVAKKEN ELEKTRISCHE AUTO BETONKLINKERS KLEUR: antraciet VAKMARKERING: wit
- PARKEERVAKKEN: BETONKLINKERS KLEUR: antraciet VAKMARKERING: wit
- BESTRATING VOOR GARAGE BETONKLINKERS
- BESTRATING SPEELPLEIN EN VERBINDINGSPADEN SPEELPLEINEN MATERIAAL EN KLEUR: nader te bepalen
- BESTRATING SPEELPLEIN RIJBAAN MET GOOT MATERIAAL EN KLEUR: nader te bepalen
- VOETPAD: BETONTEGELS KLEUR: grijs
- FIETSPAD: BETONTEGELS KLEUR: rood
- WATER
- VERHUURDE OPENBARE GROND
- VERHOOGD PLATEAU: BETONKLINKERS KLEUR: geel en grijs (doorlopend voetpad) T.P.V. TOEGANG/ONTSLUITING WIJK
- SNELHEIDSREMMER KLEUR: geel en antraciet
- SNELHEIDSREMMER KLEUR: geel, antraciet en wit
- CONTAINEROPSTELPLAATSEN Groene tegels
- OPRIT-ELEMENTEN
- LICHTMAST
- KLAPPAAL
- VASTE PAAL
- *1) LOSSTAANDE PARTICIPATIEPROCESSEN *2) DOOR OVERIGE DELEN VAN DE WIJK, MET NAME DE VERBINDINGSGEBIEDEN SPEELPLEINEN, LOOPT OOK EEN PARTICIPATIEPROCES
- DRAINAGELEIDING IN ALLE STRATEN IN DE WIJK KOMT EEN DRAINAGELEIDING TE LIGGEN

v.	dat.	por.	wijzigingen
F			
E			
D			
C			
B			
A			

Heerhugowaard Stad van kansen

Sector Stadsbeheer
Afdeling: Ingenieursbureau
Parelhof 1, Postbus 390 1700 AJ
Tel. 14072, mail:post@heerhugowaard.nl

Formaat: A0

Project: Rivierenwijk, vlek F

Onderdeel: Definitief ontwerp 29-09-2014

Projectnr. :	I.13.360		Werkvoorbereider:	Paraaf:	Datum:
Tekeningnr. :	11-03-F006	Opsteller:			
Status :	definitief		Projectingenieur:	Acc.:	Datum:
Schaal :	1:600	Vrijgave:	H. de Boer/J. Doodeman		29-09-2014