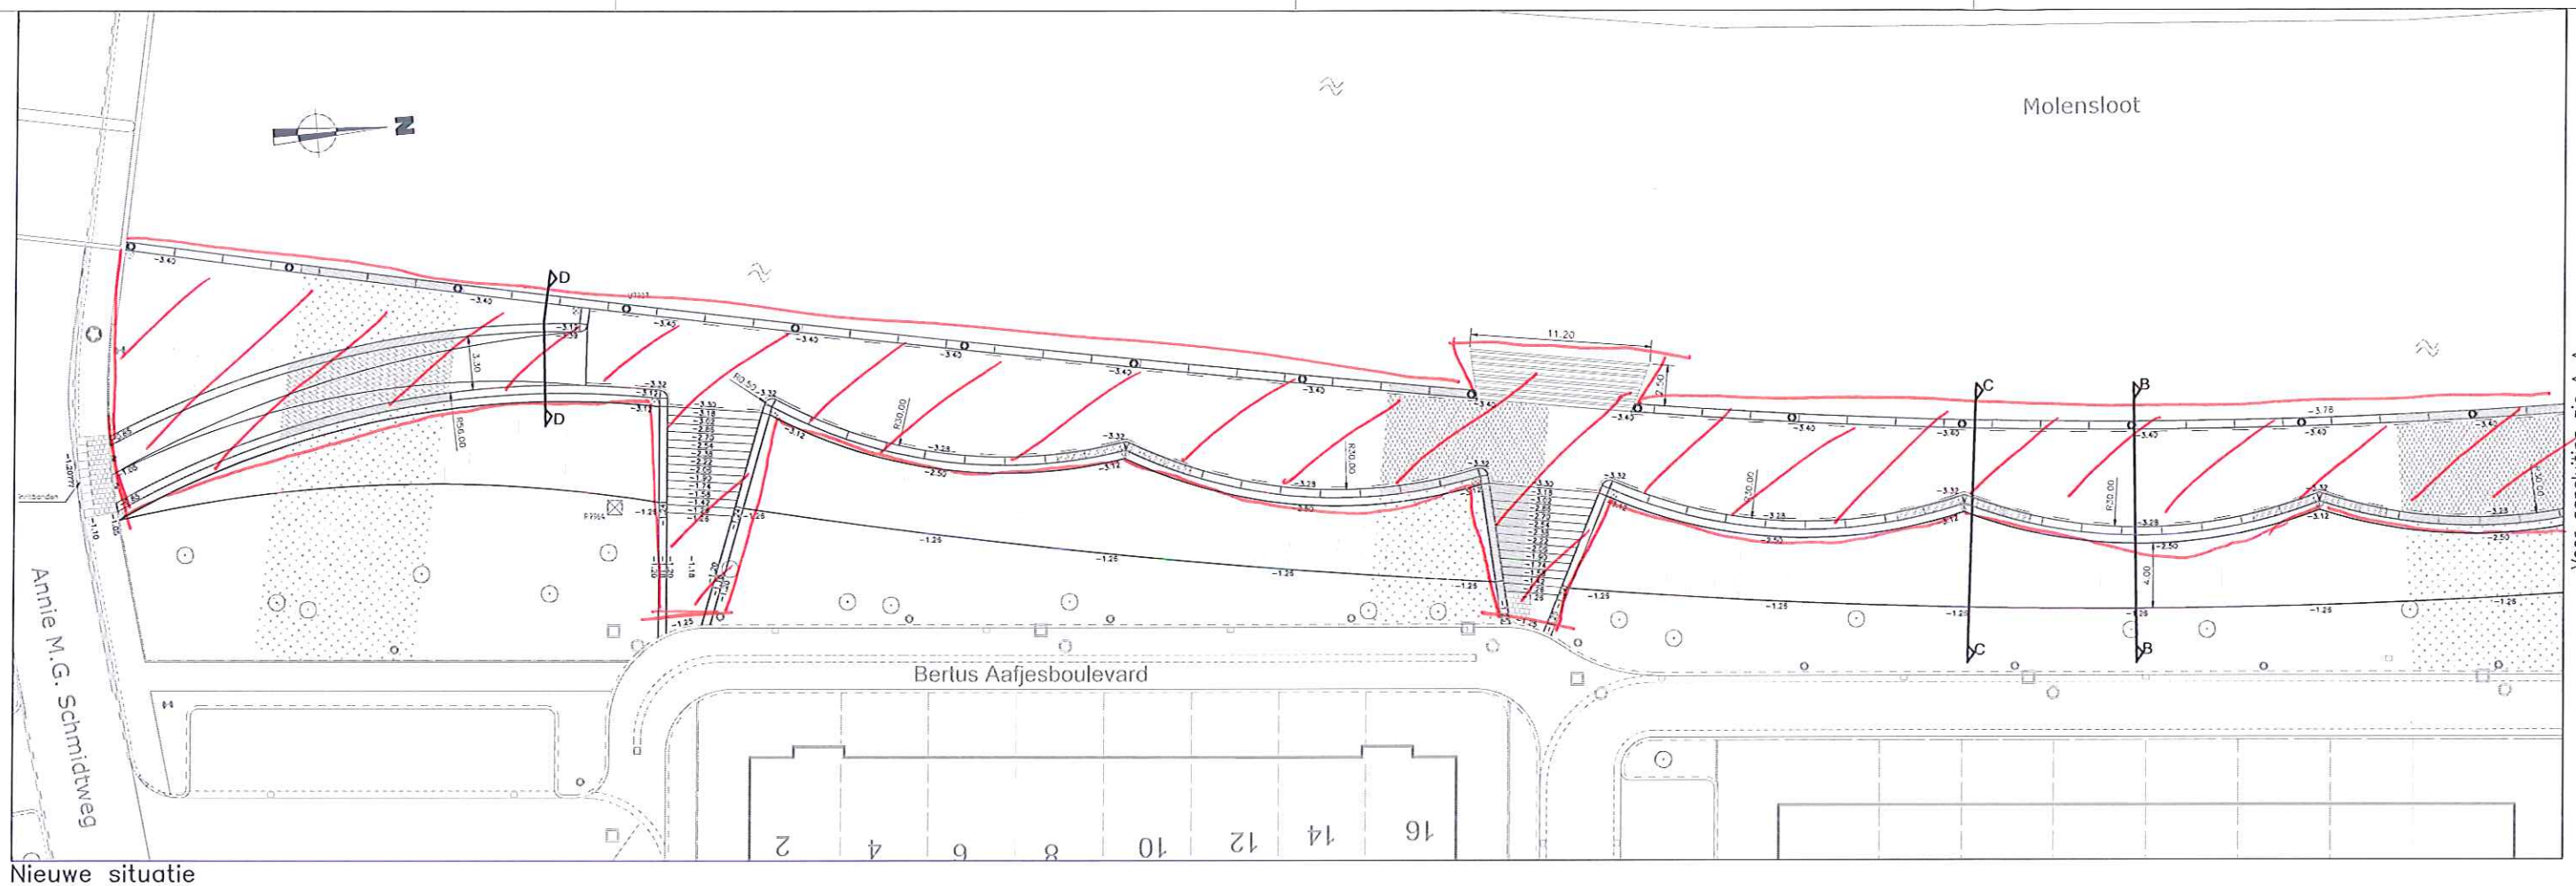

Nieuwe situatie
Schaal 1:200

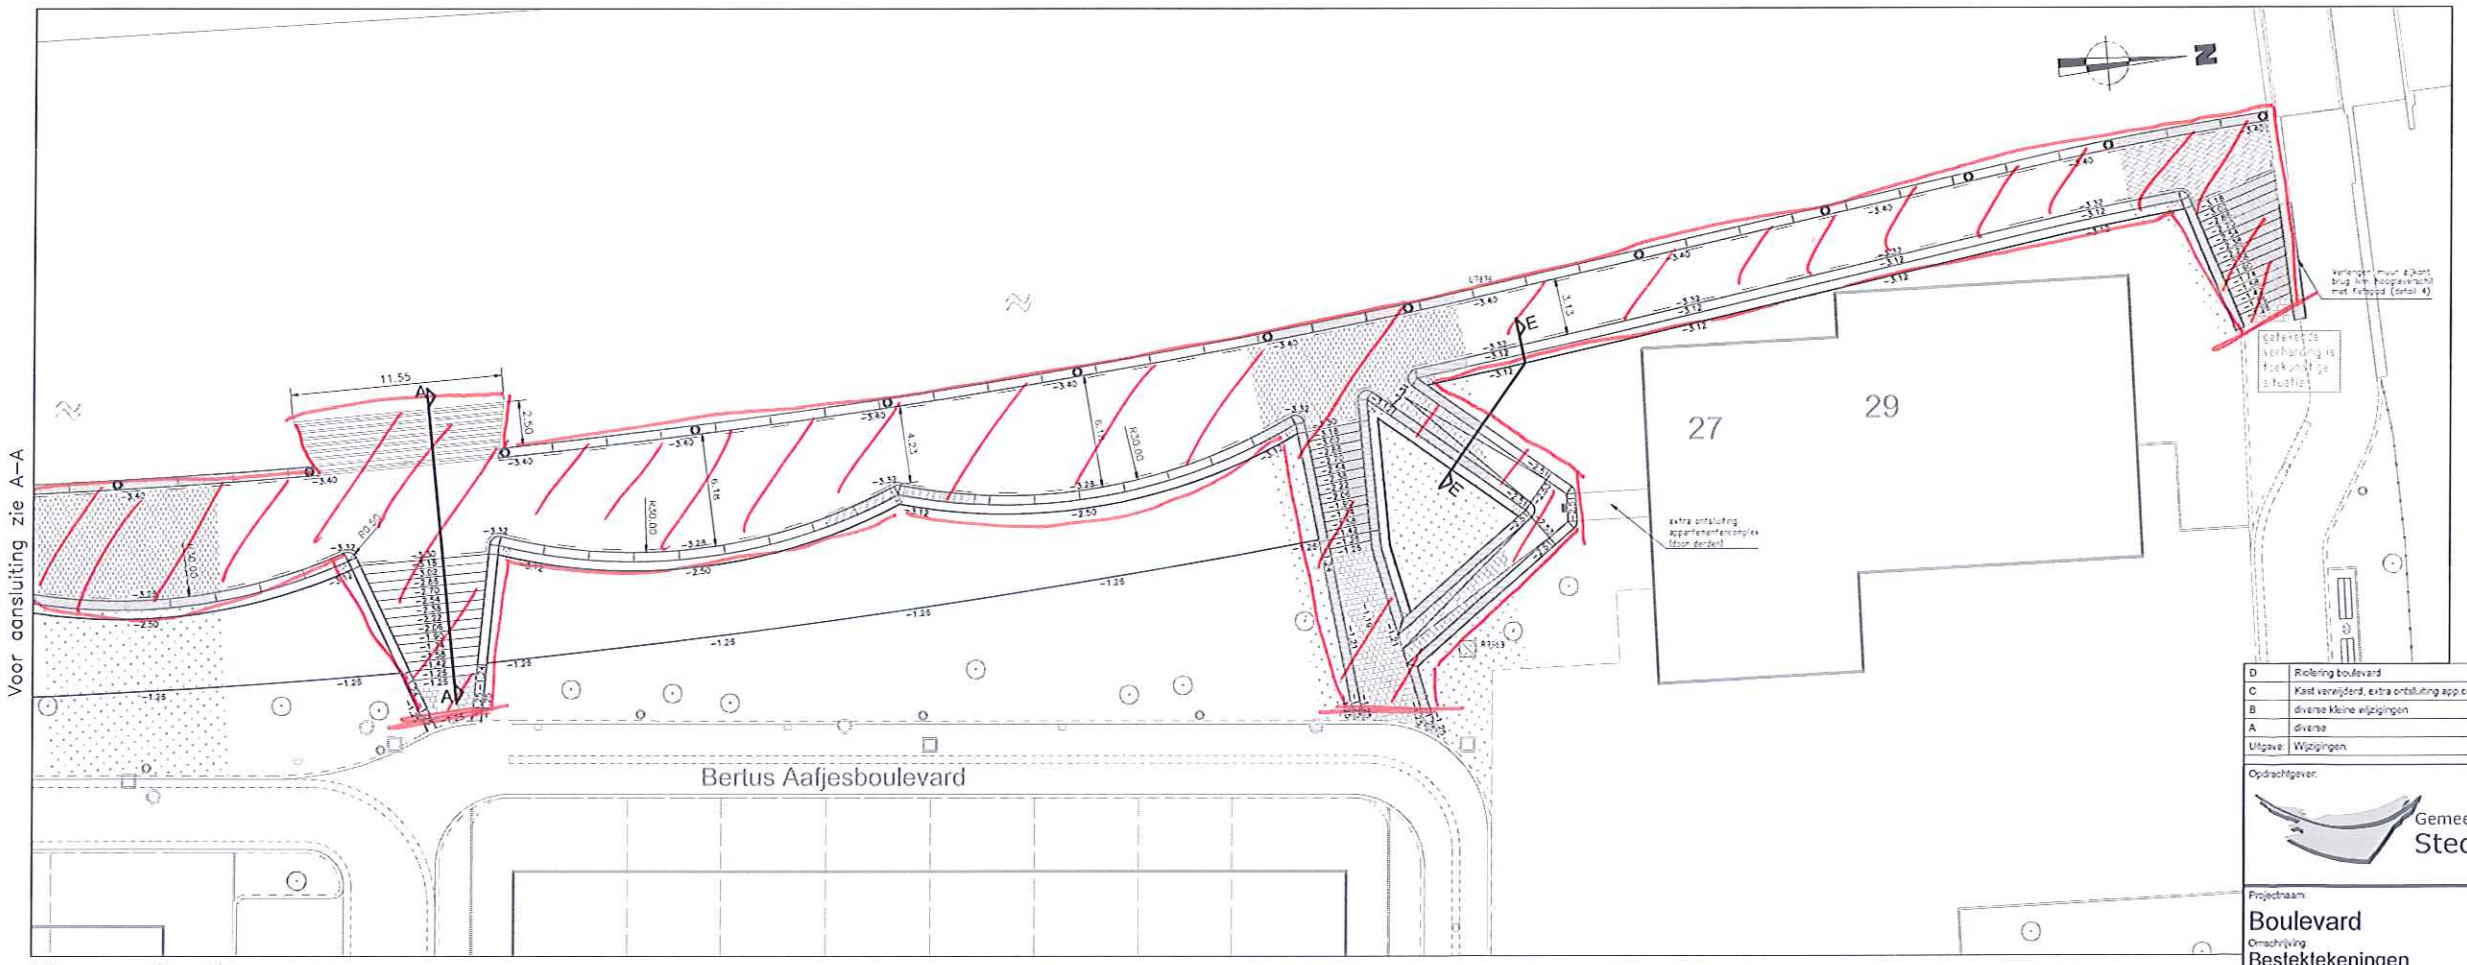

Nieuwe situatie
Schaal 1:200

Legenda nieuwe situatie

- Betonelementen
- Werkgrens
- Goothagel
- Bank
- R3563 Inspectieput met putnummer
- Drainage doorspuitput
- Straatnaam
- Uitwendbare stalen paal
- Afvalbak
- Nieuwe lokale openbare verlichting
- -3.32 Nieuwe hoogtemaat
- Goothelement 0193+055+0193
- Betonstraatstenen dubbelklinker in halfverbandverband, kleur Verona
- Asfaltverharding, dik 80mm
- Betonelement
- Grasstrook
- Wandelgebied

Uitgave	Wijzigingen	Datum	Getekend	Gecontroleerd	Gezien
D	Riolering boulevard	14-10-2013	JHS	JB	JB
C	Kast verwijderd, extra ontsluiting app.complex, tekst bij toekomstige situatie	05-09-2013	JK	JHS	
B	diverse kleine wijzigingen	17-05-2013	JHS	JHS	JZ
A	diverse	04-02-2013	RR		

Opdrachtgever:
Gemeente Stede Broec
Postbus 20, 1610 AA Bovenkarspel
T: 0228-510 111
F: 0228-510 183

Projectnaam:
Boulevard
Omschrijving
Bestektekeningen
Nieuwe situatie

Formaat: A1	Schaal: 1:200
Status: Definitief	Datum: 14-12-2012
Getekend: JJ	Gecontroleerd: JHS
Projectnummer: 2011-005	Bladnummer: 03 van 05

L:\merken engineering\2011-005 Stedebroec boulevard\+Tekening\04+Bestektekening\2011-005 Stede Broec boulevard definitief bestek 10-09-2013.dwg /03 nieuwe situatie 10-10-2013