


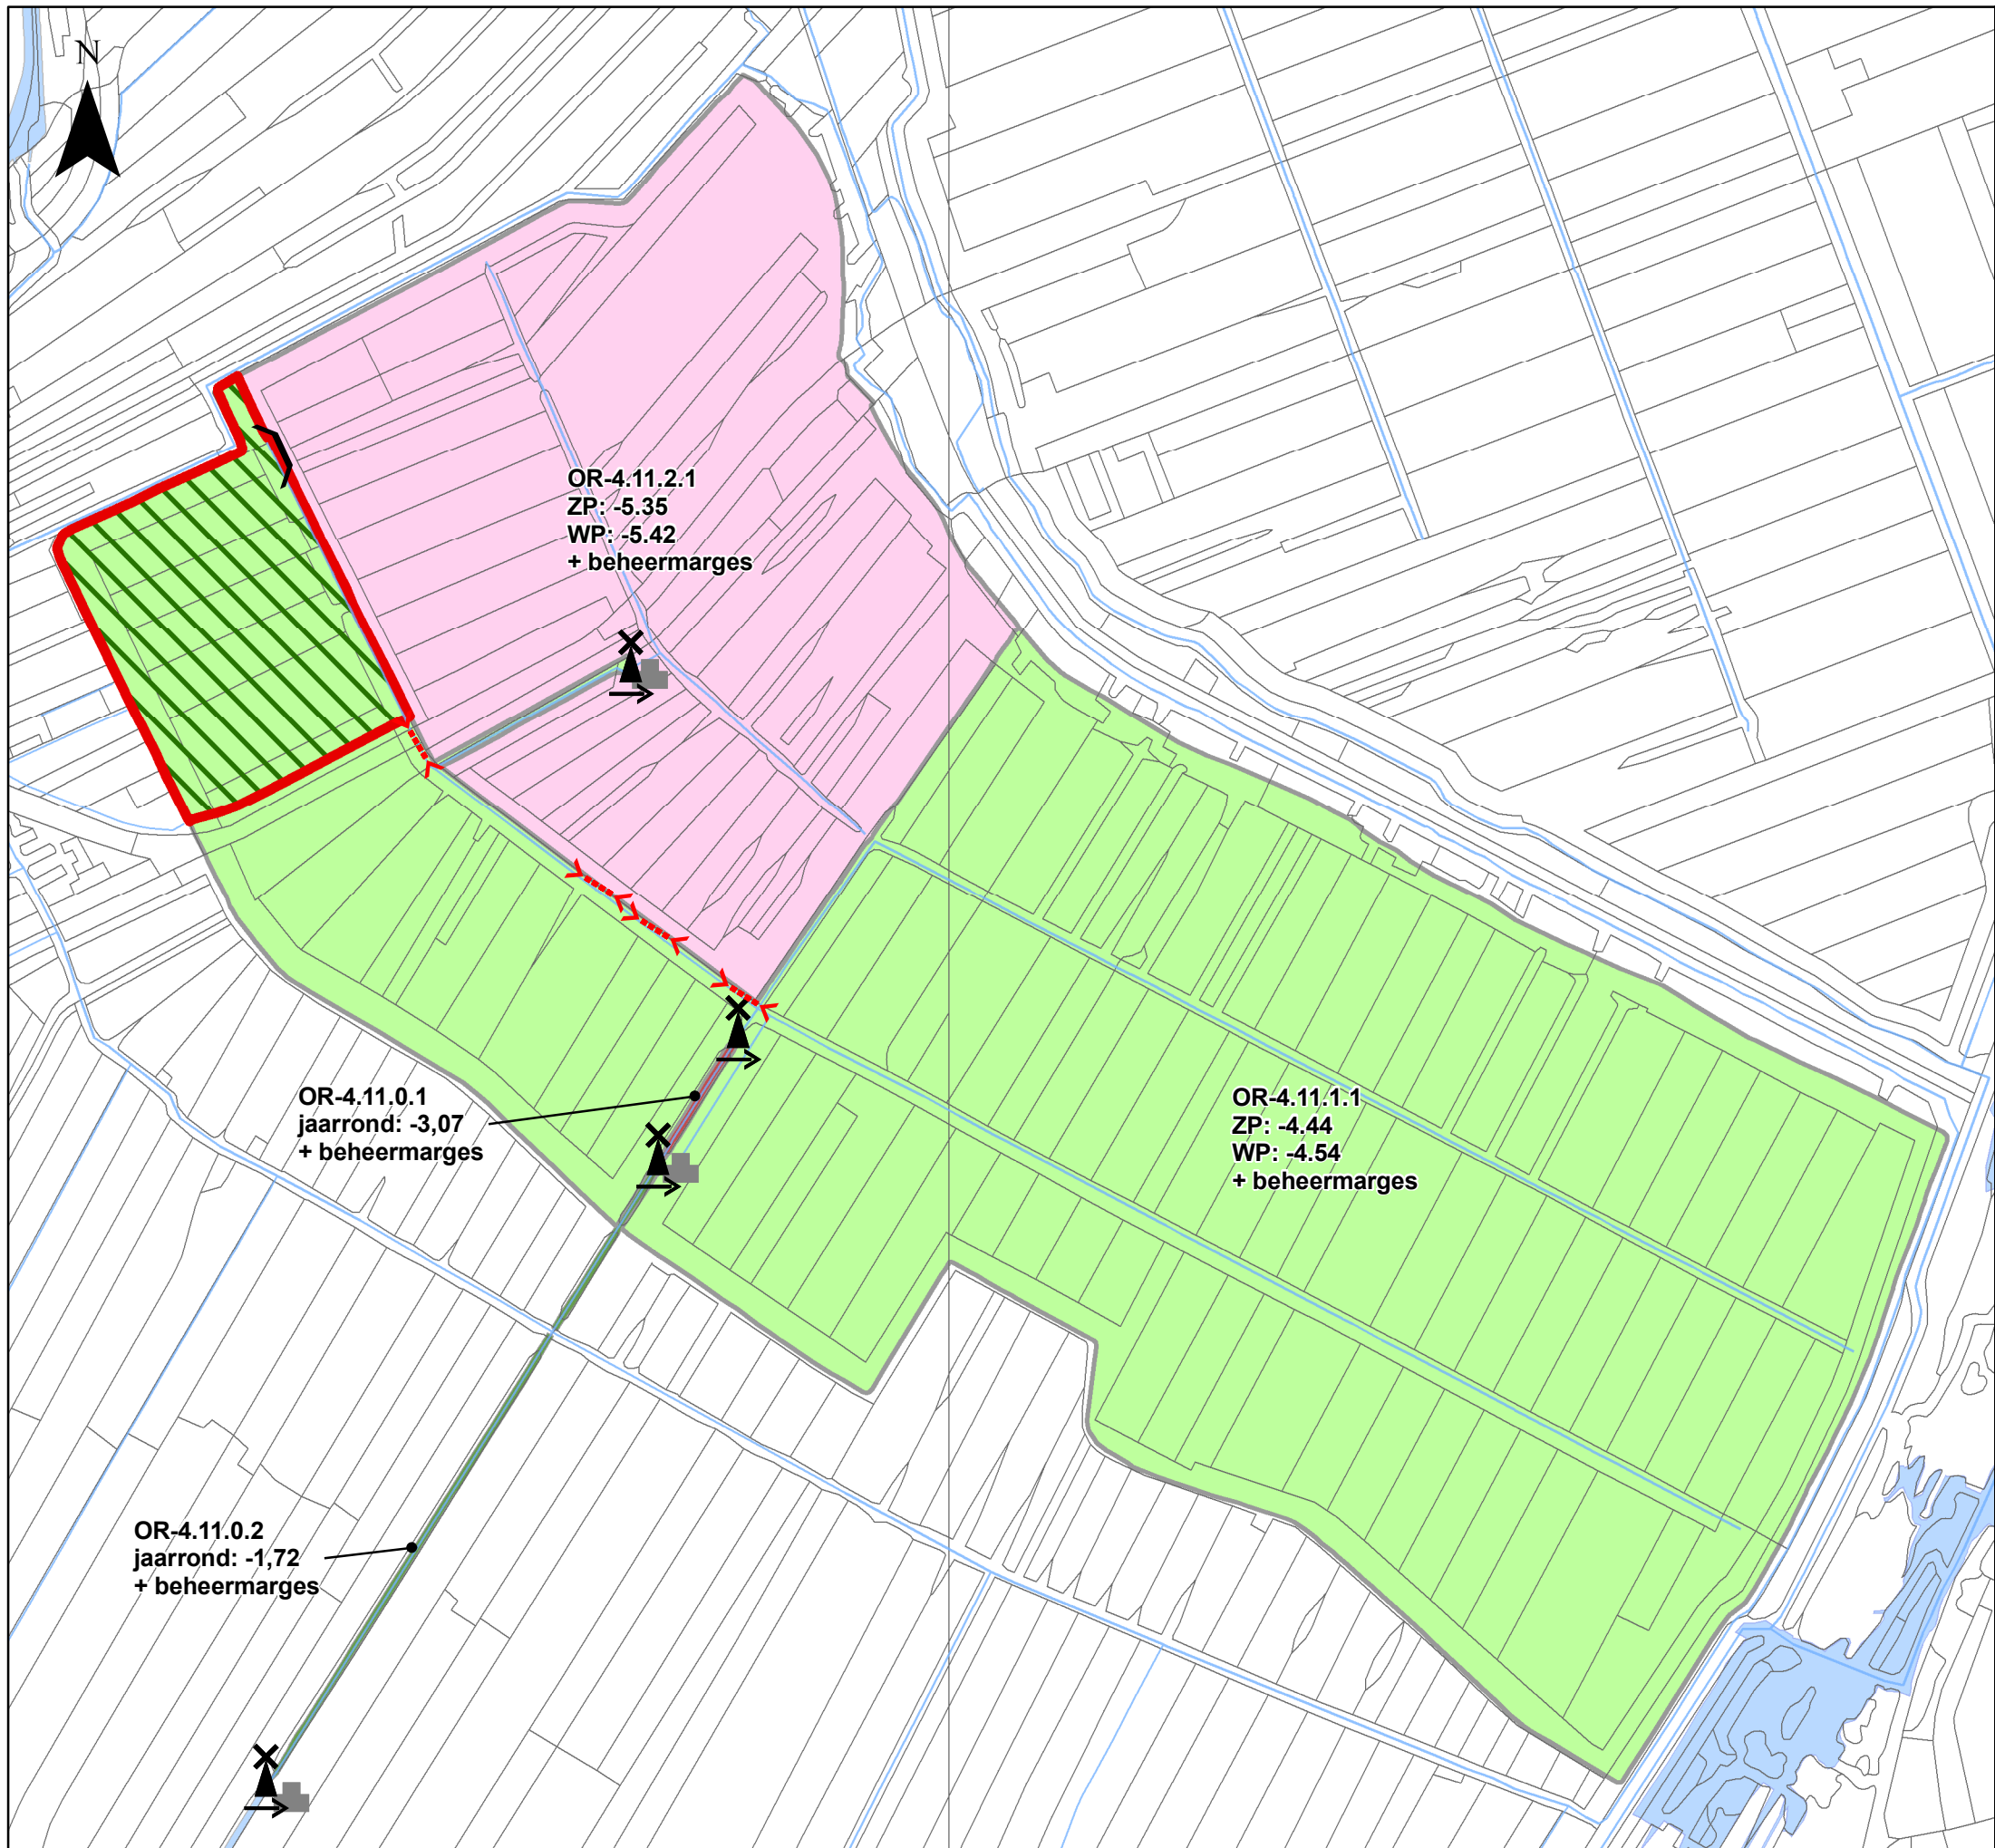

Kaart B5.13

Drooggemaakte polder aan de
westzijde te Aarlanderveen
Peilbesluit
percelen t.h.v. Nieuwkoopseweg 5-9
Horende bij ontwerp peilbesluit
Corsanummer 14.45240

Legenda

peilvakken

- OR-4.11.0.1
- OR-4.11.0.2
- OR-4.11.1.1
- OR-4.11.2.1

gebied waarop het peilbesluit betrekking heeft

verwijderen drijverstuw

te vergunnen peilafwijking

Zp: -4,44 peilvoorstel zomerpeil

Wp: -4,54 peilvoorstel winterpeil

Watergebiedsplan Nieuwkoop e.o.

Datum: juli 2014

Schaal 1:13.000 (A3)

0 125 250 500 750 1.000 Meters



Hoogheemraadschap van
Rijnland