

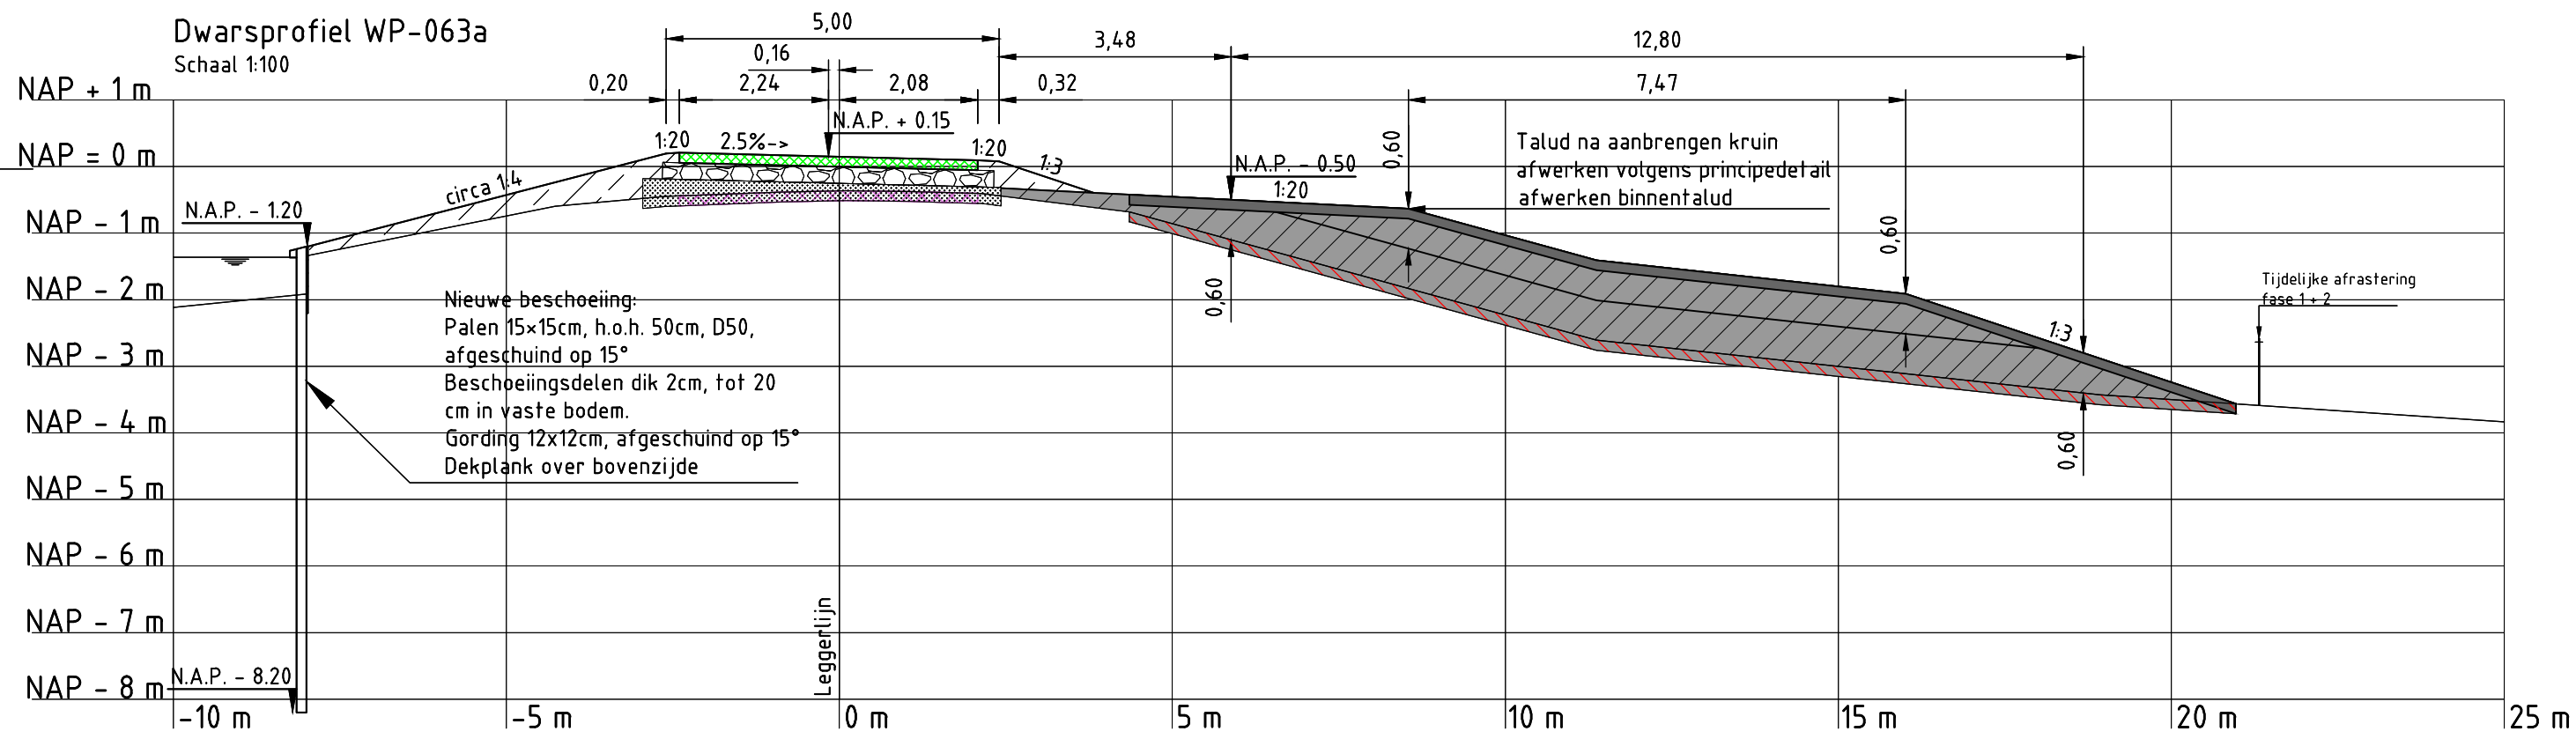
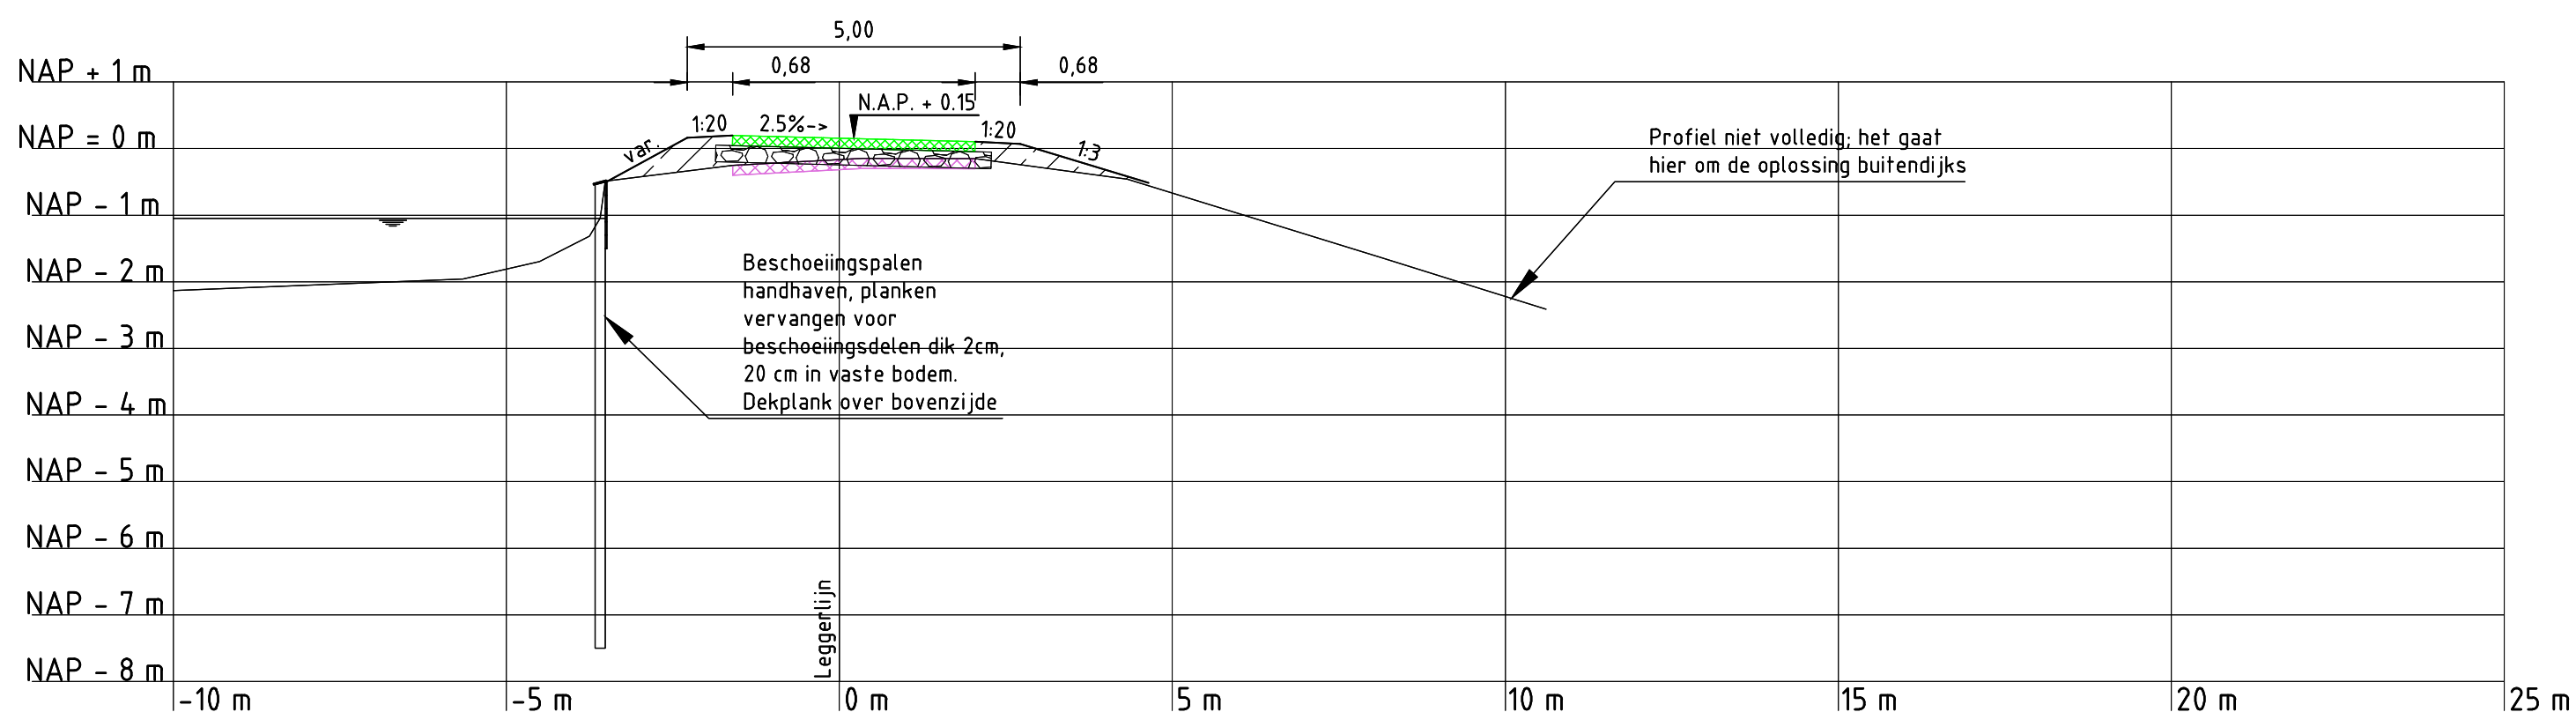
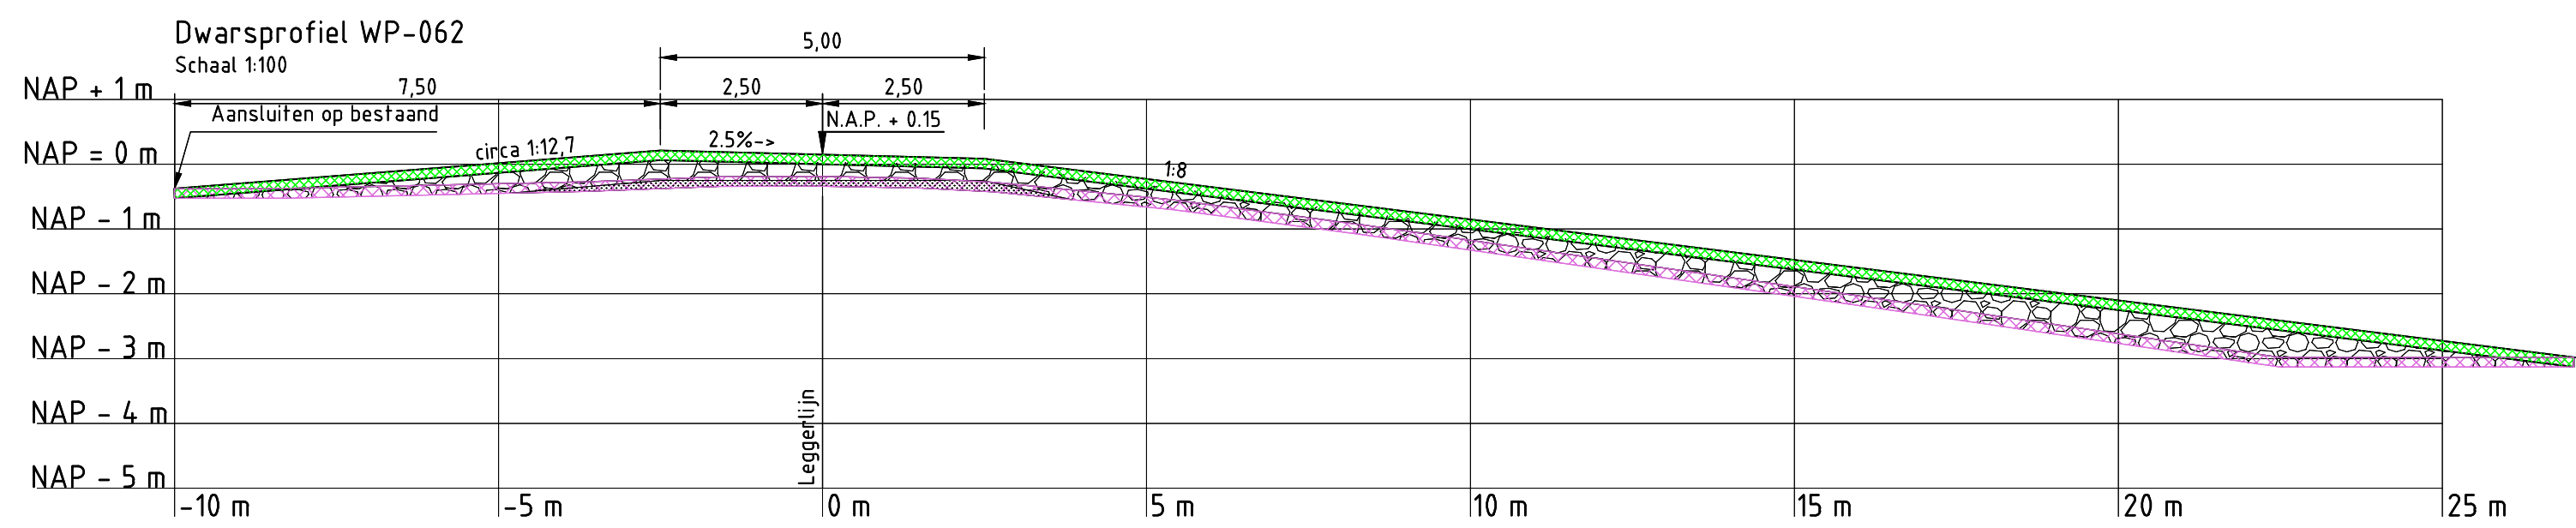
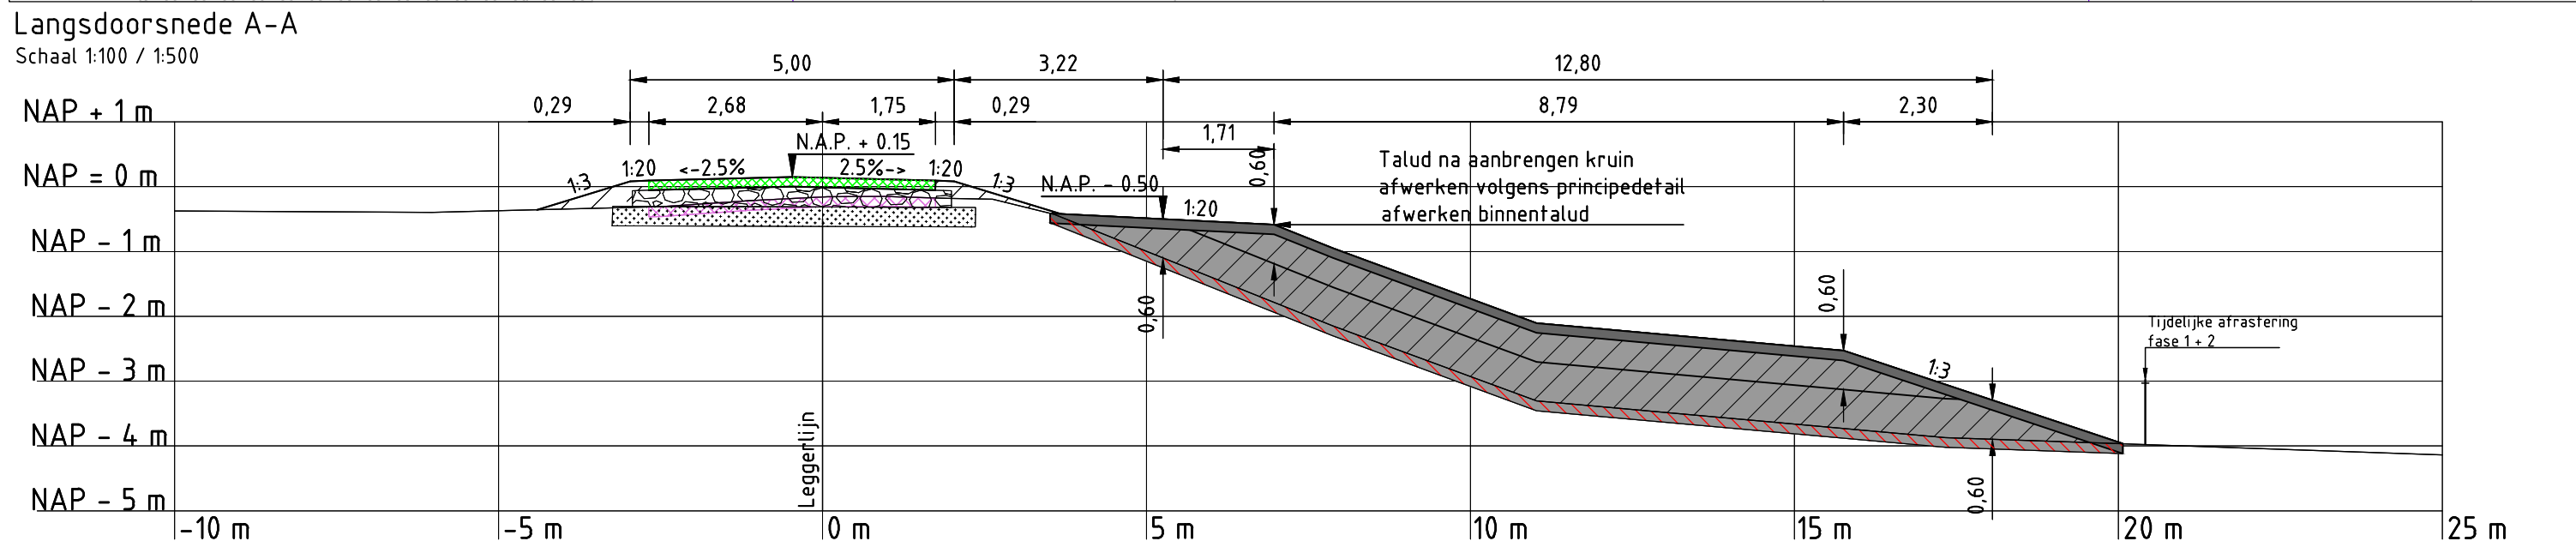
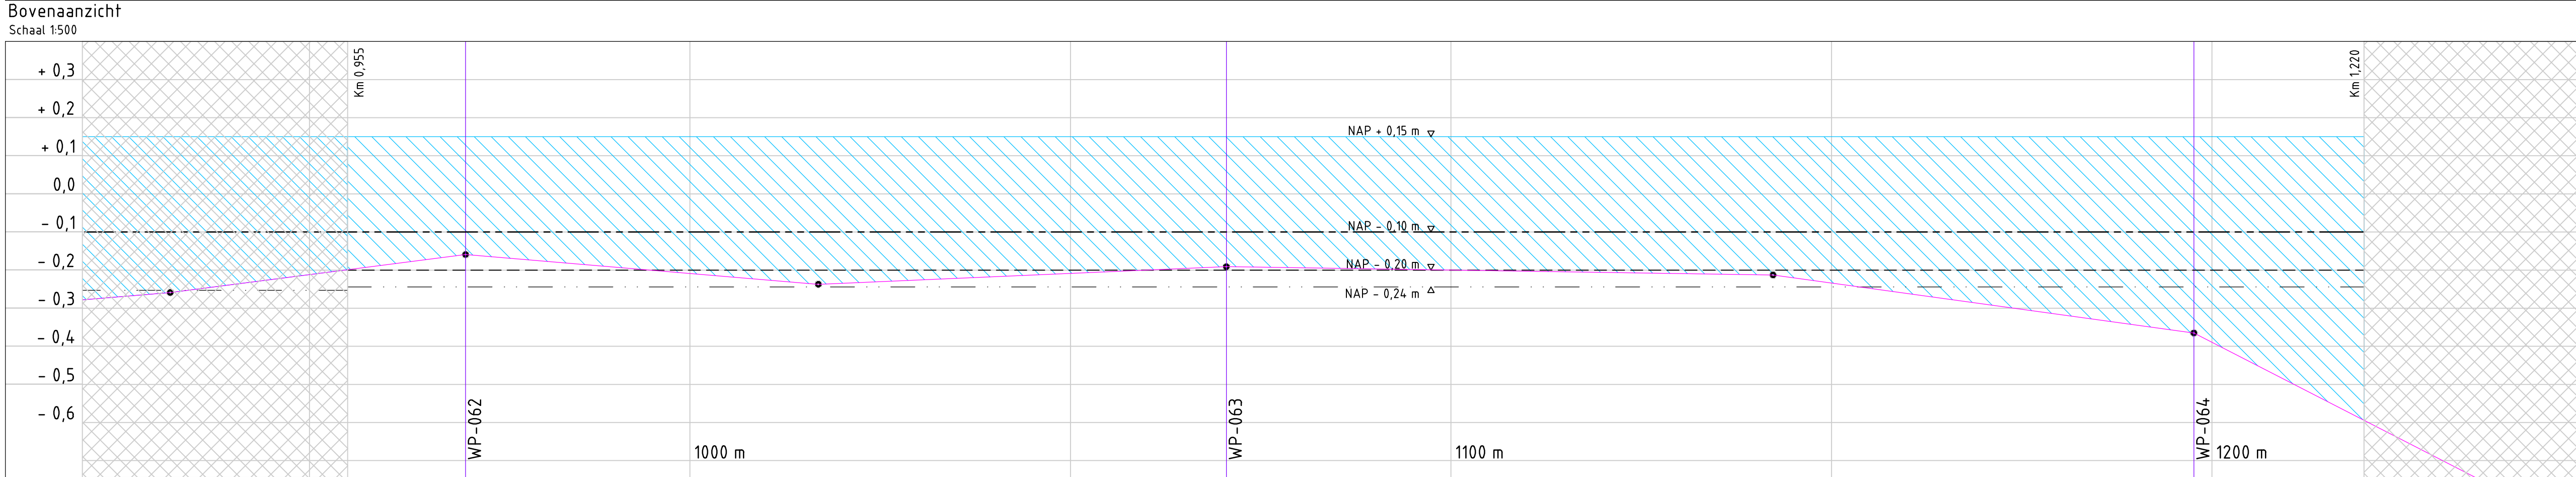
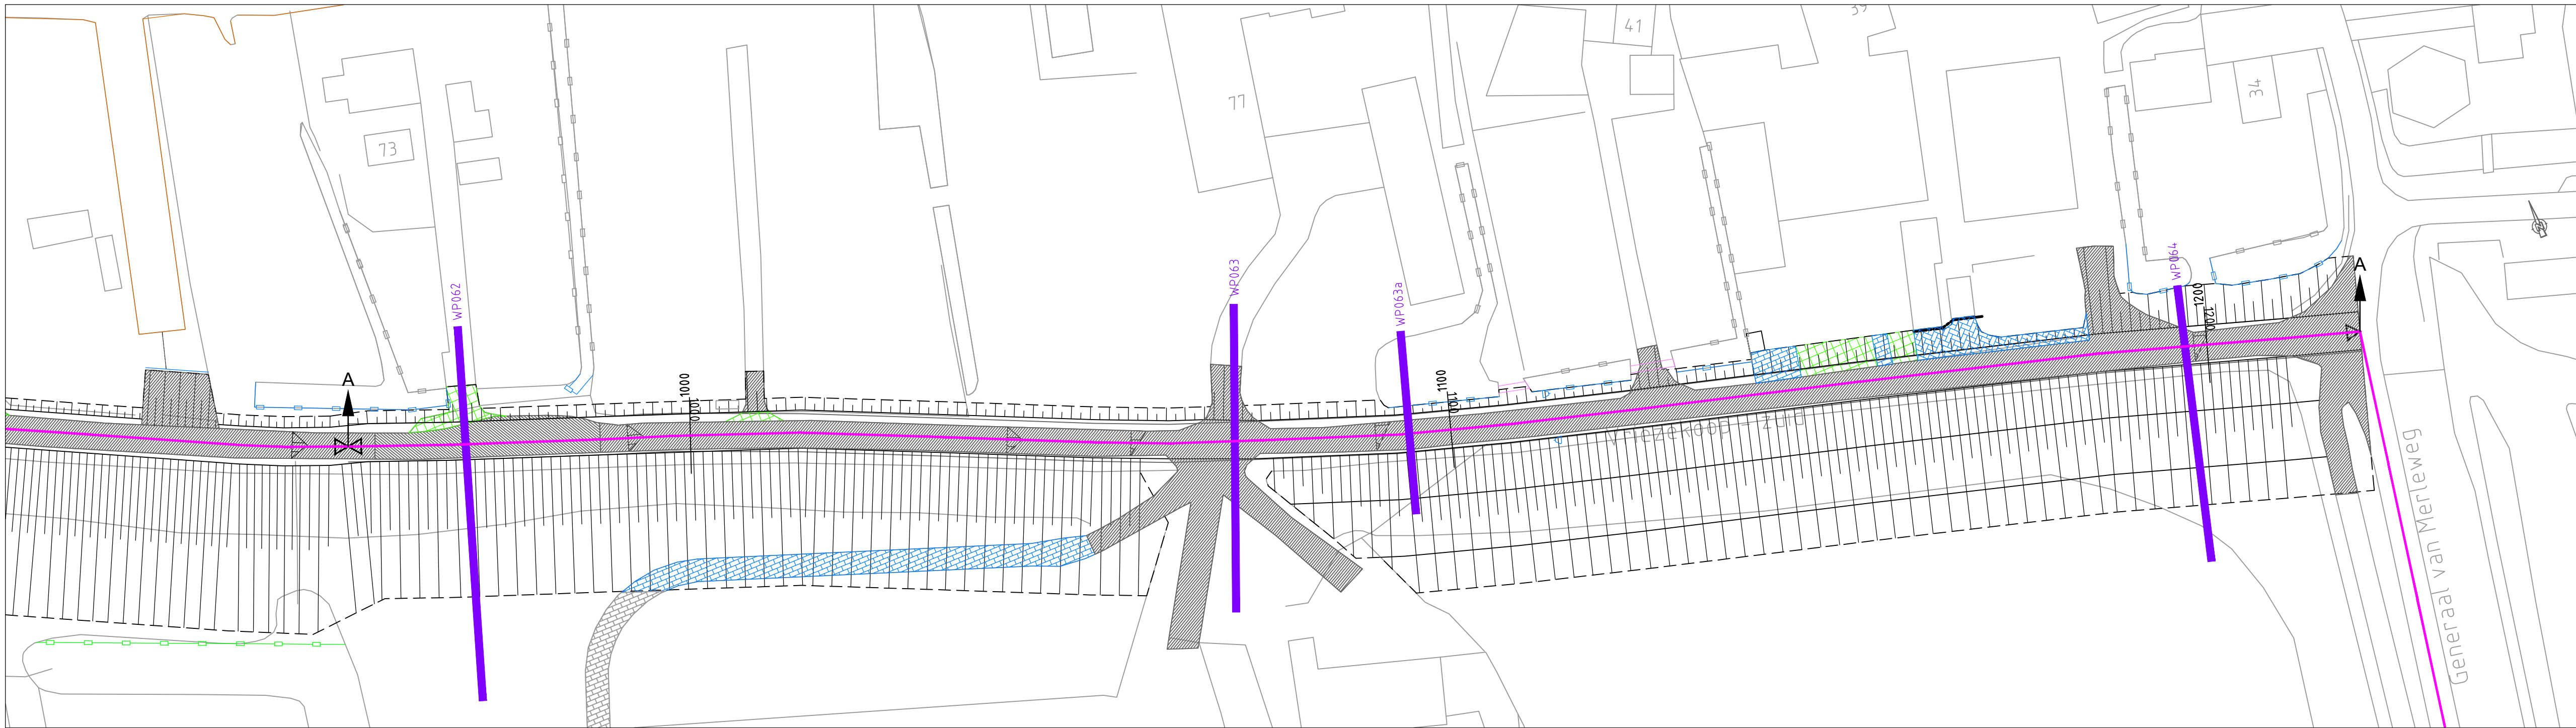
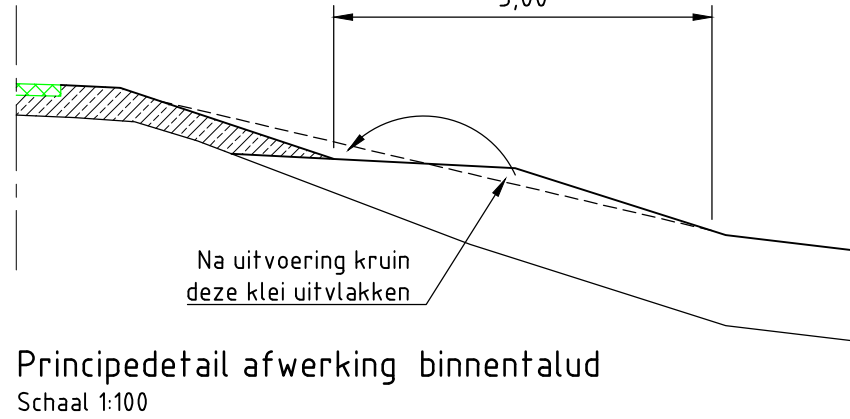


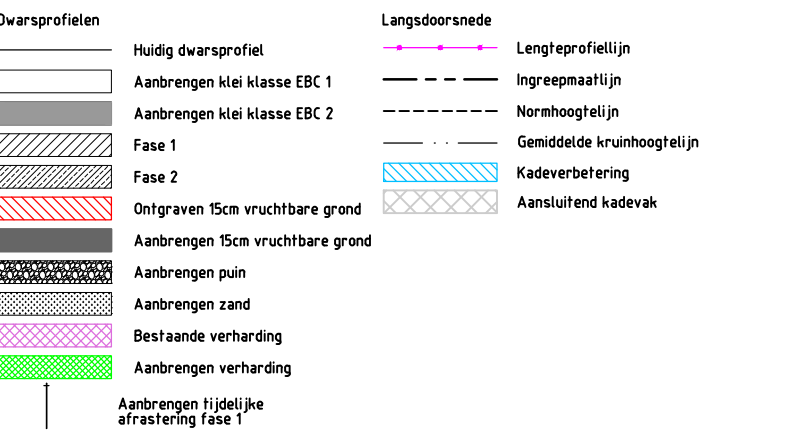

Tekeningen horende bij het definitieve projectplan voor de Kadeverbetering Wassenaarschepolder (deeltracé Vriezkoop-Zuid), Corsa nummer 14.65221.

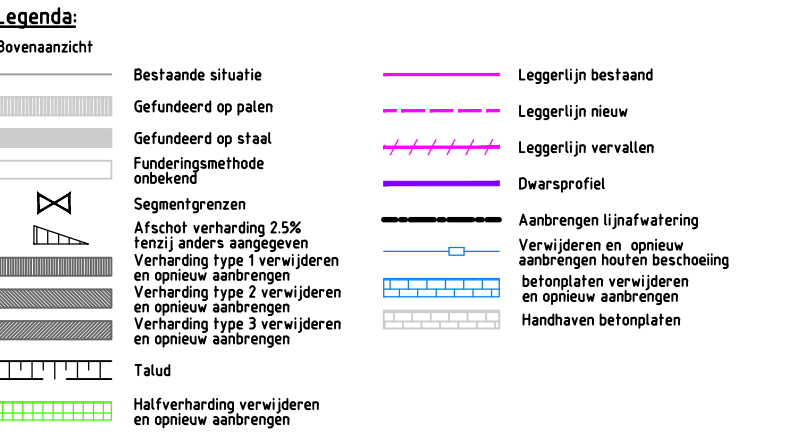

Overzicht polder

Opmerkingen:

Maten in meters tenzij anders vermeld
Hoogte maten in meters t.o.v. N.A.P.
Hekwerken, afsluitingen, poorten, tuimobilair, bosschages, hagen, bomen, etc te verwijderen door eigenaar
Verkeersmaatregelen en opritten door Hoogheemraadschap van Rijnland

3D	15-10-2014	DEFINITIEF	PK
2D	17-09-2014	DEFINITIEF	PK
1D	11-09-2014	DEFINITIEF	PK
NR	DATUM	WUJZING	GET.

OPDRACHTGEVER
Hoogheemraadschap van Rijnland
2333 CM Leiden, Archimedesweg 1

TEKENAAR
P.K.
PROJECTLEIDER
G. van der Wedden

SCHAAL
Zie tek.
FORMAAT
A1

PROJECTOMSCHRIJVING
KADEVERBETERING
WASSENAARSCHepOLDER

BLAD IN BLADEN
1 van 1


TEKENINGNUMMER
161 4C05 001 100

WIJZ.NR
3D


TEKENINGOMSCHRIJVING
D.O. TEKENING KADEVERBETERING
VRIEZKOOP-ZUID 73 - EIND
WP-OR-4-04-001 955_1220

STATUS
DEFINITIEF


RIO
RPS - Iv-Infra - Antea Group

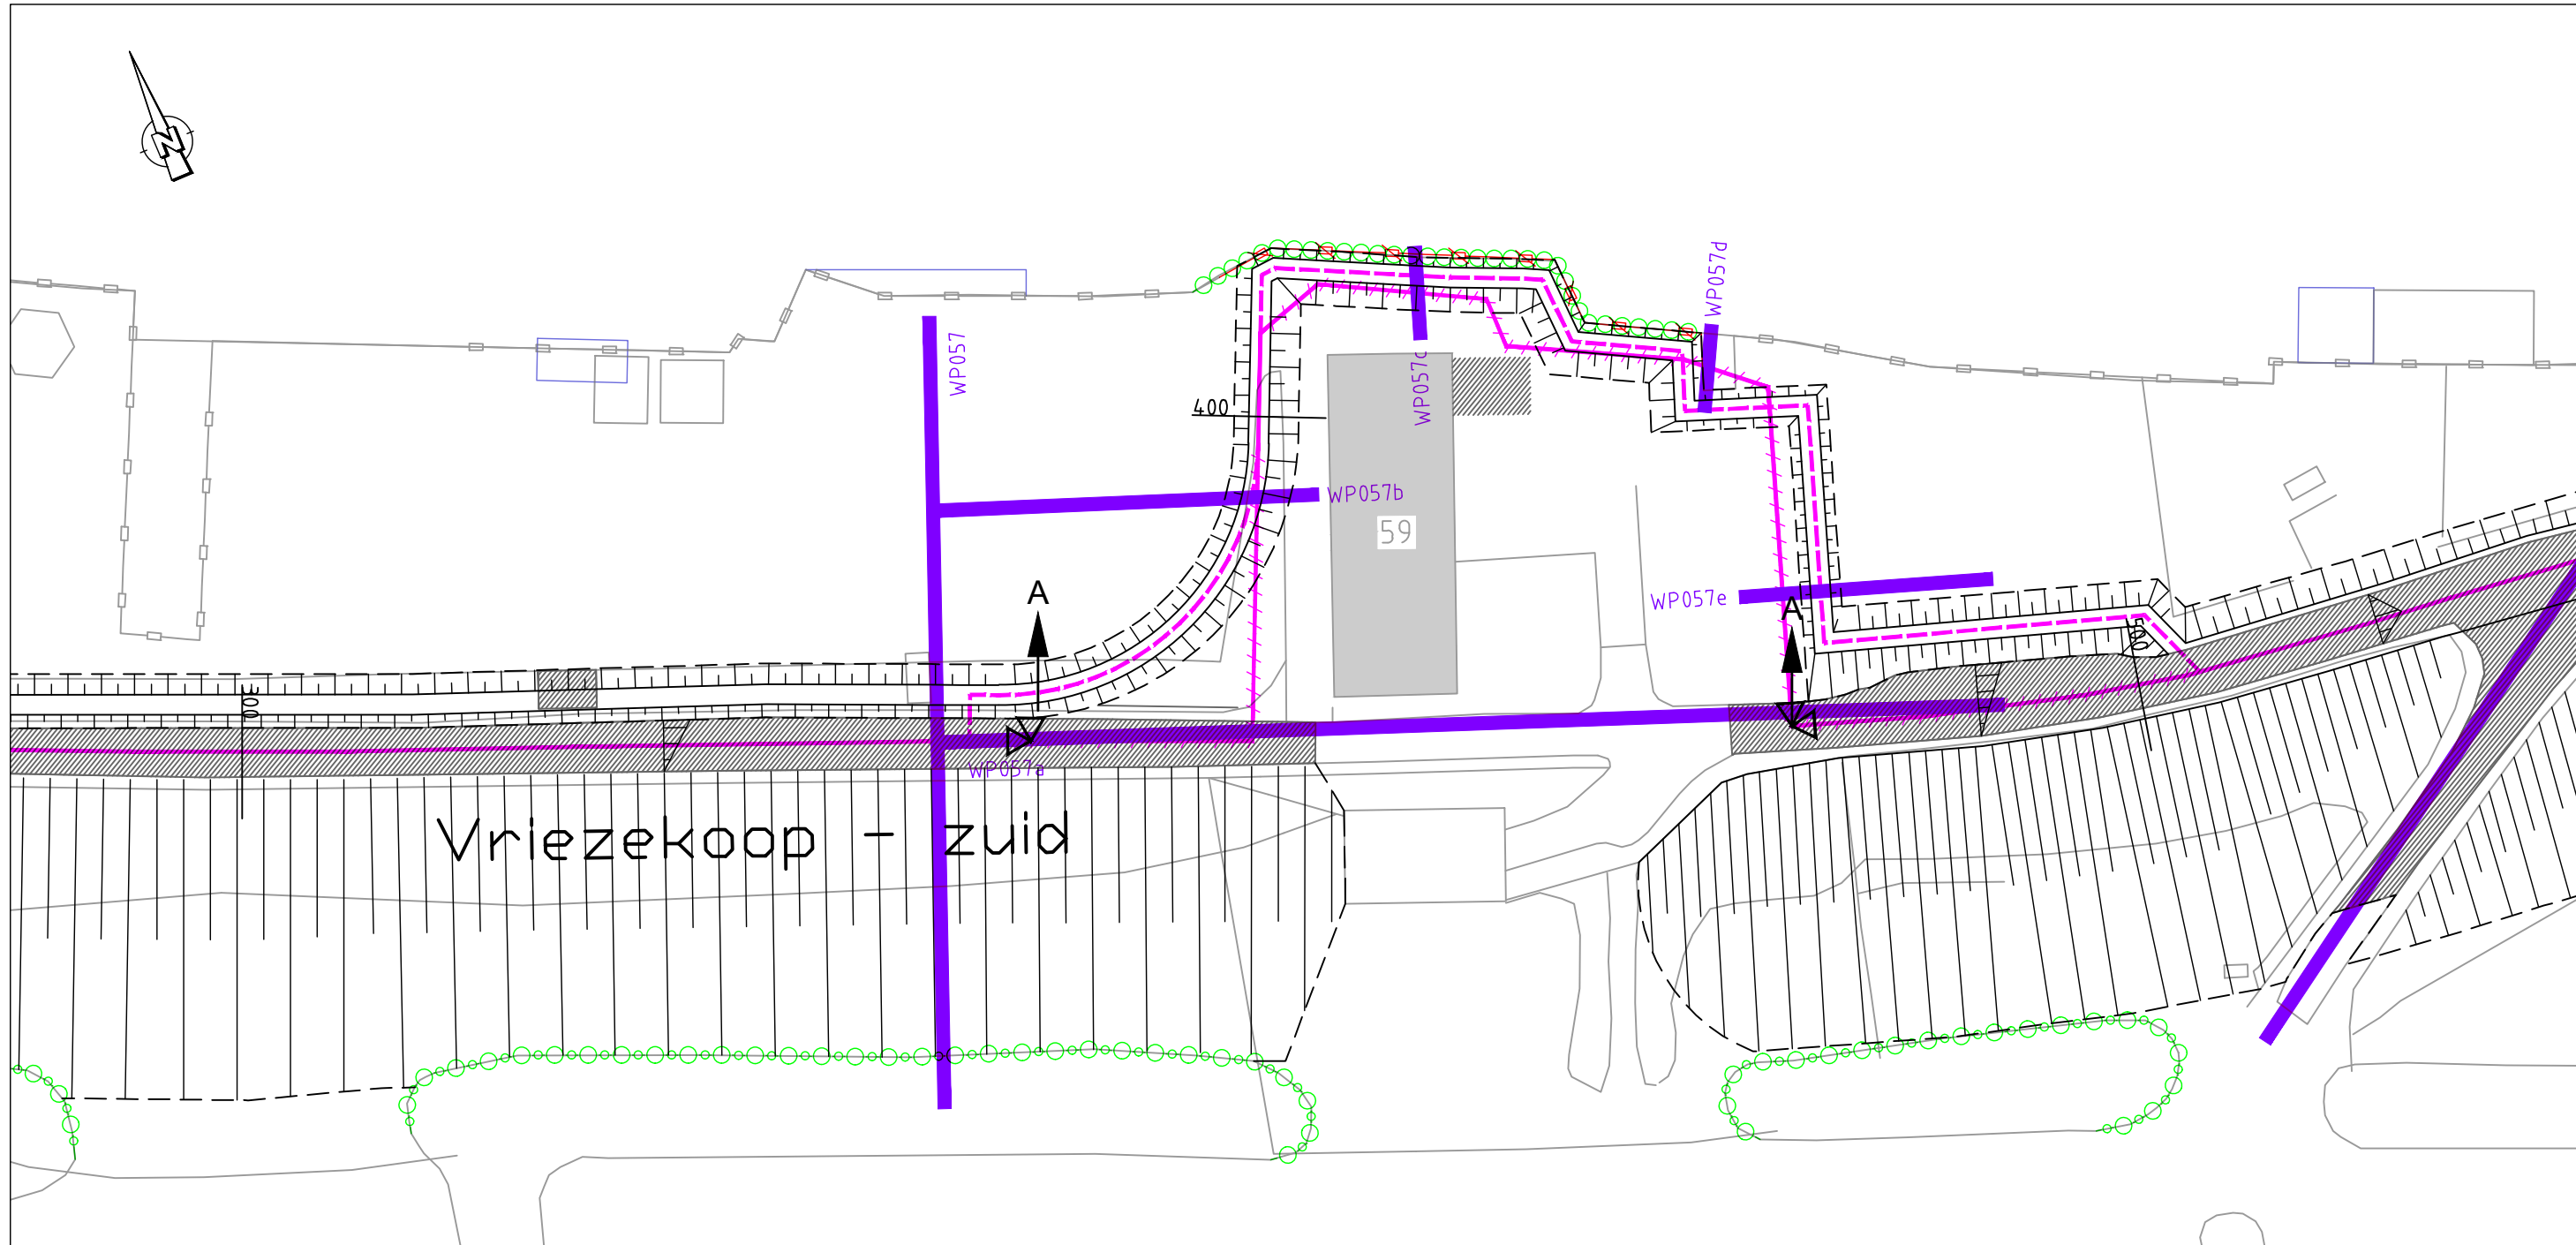


Bovenaanzicht
Schaal 1:500

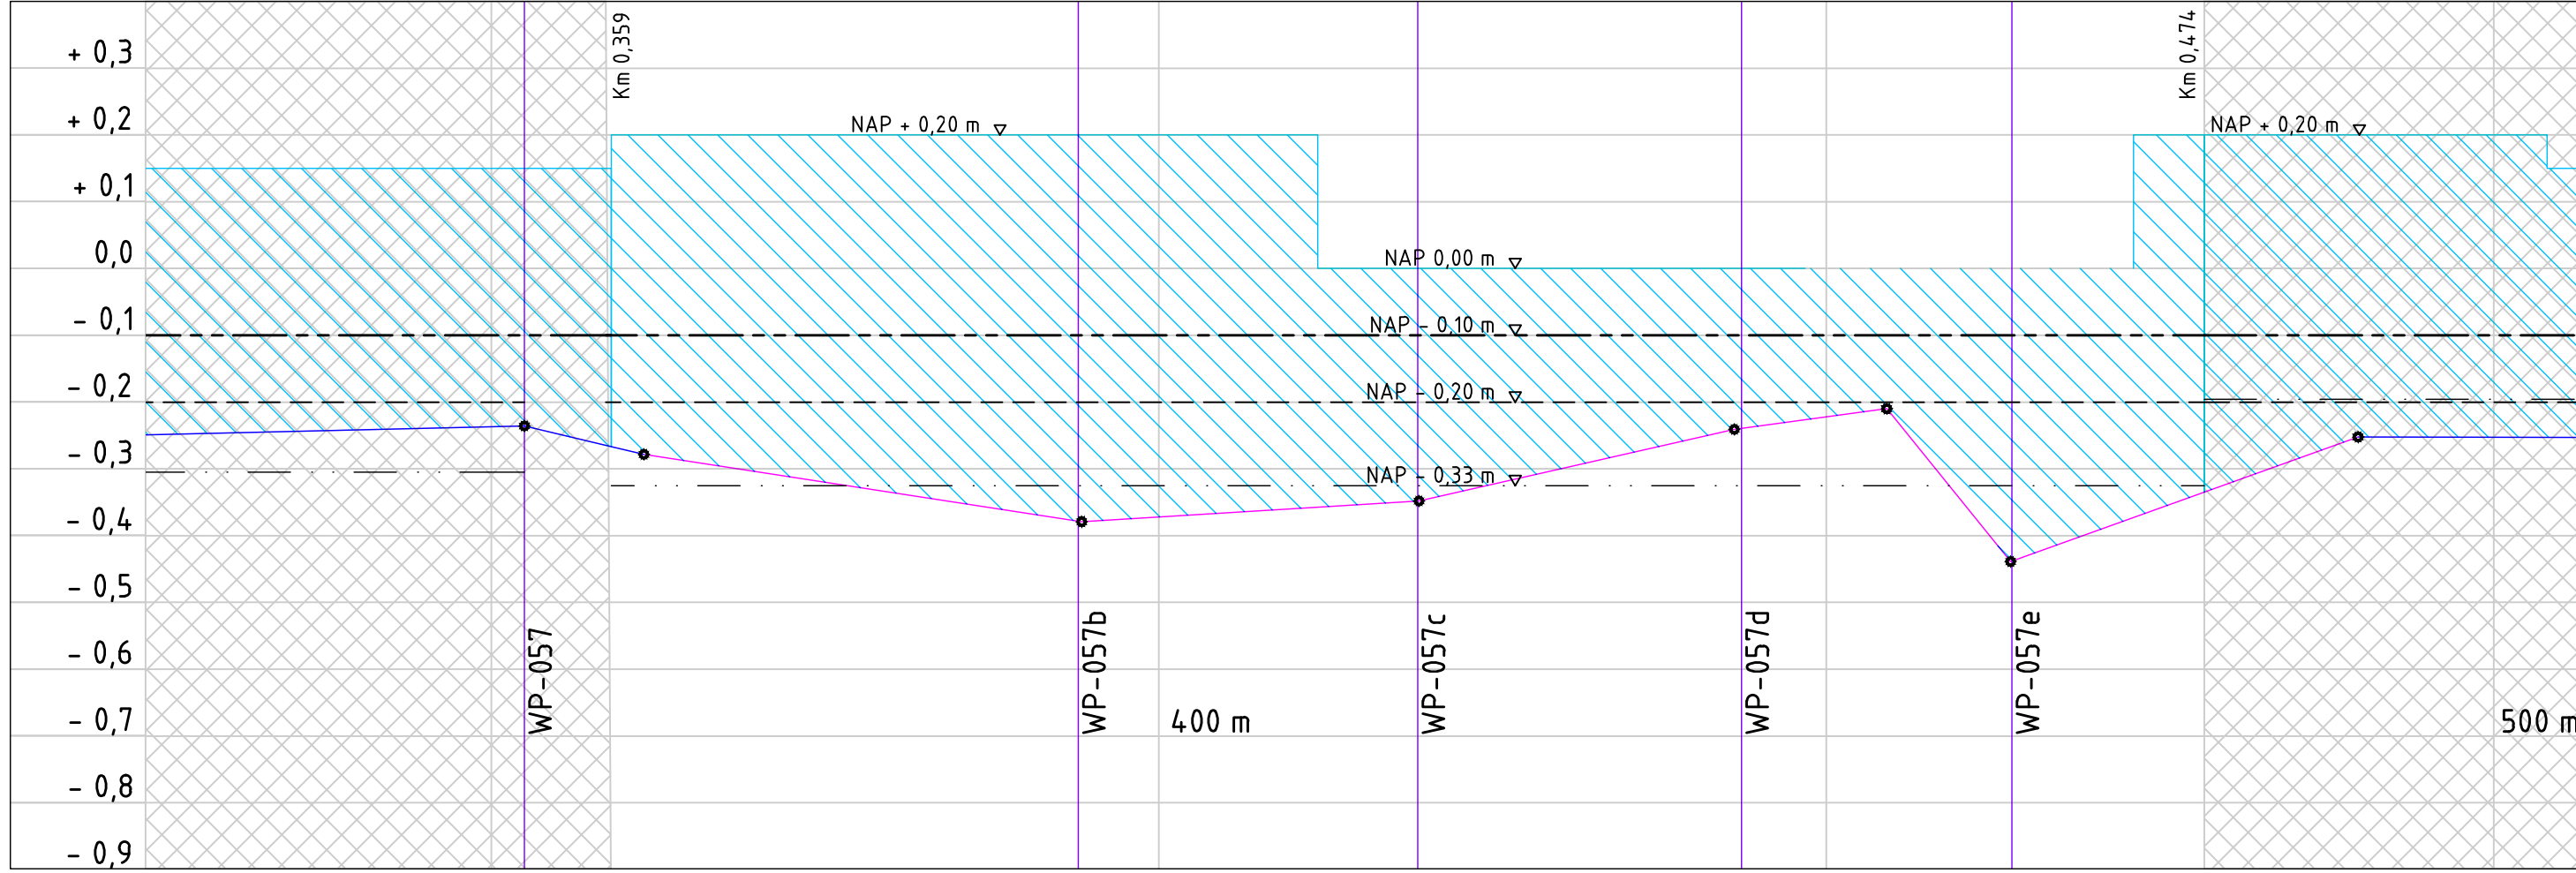


Langsdoorsnede A-A
Schaal 1:100 / 1:500

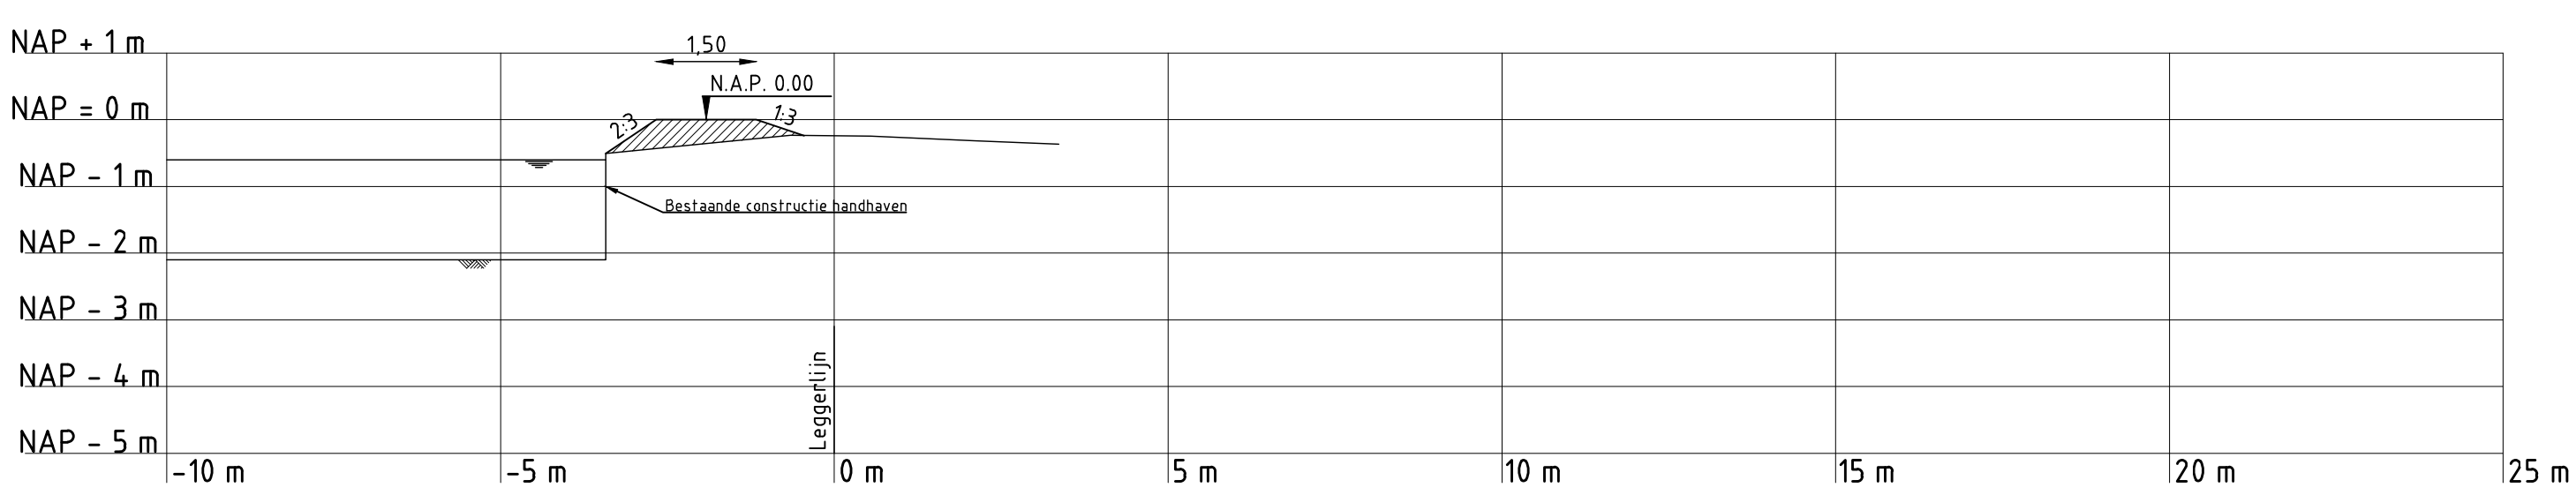


Dwarsprofiel WP-057d
Schaal 1:100

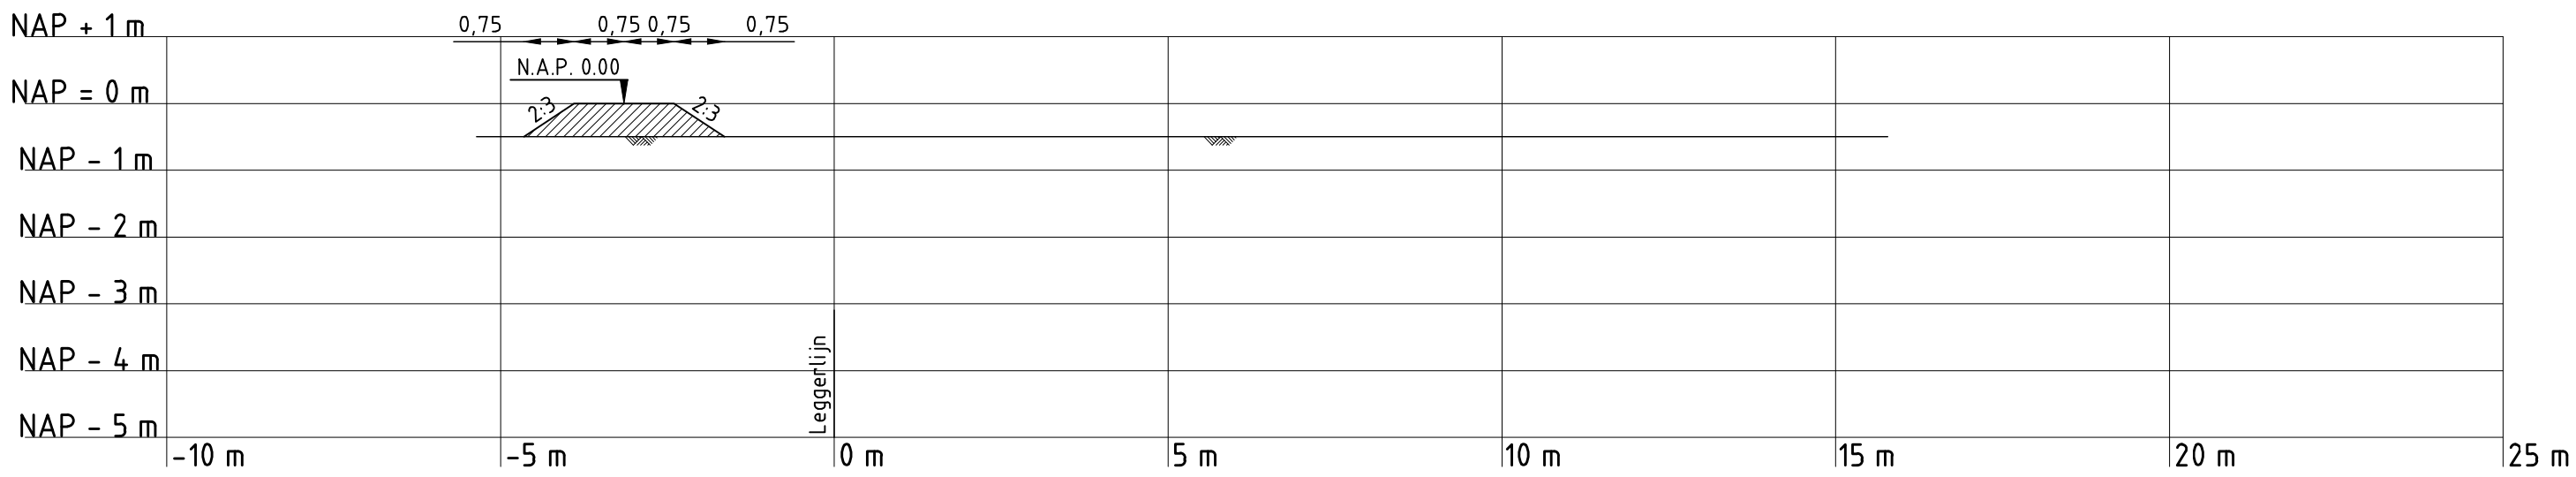




Dwarsprofiel WP-057e
Schaal 1:100

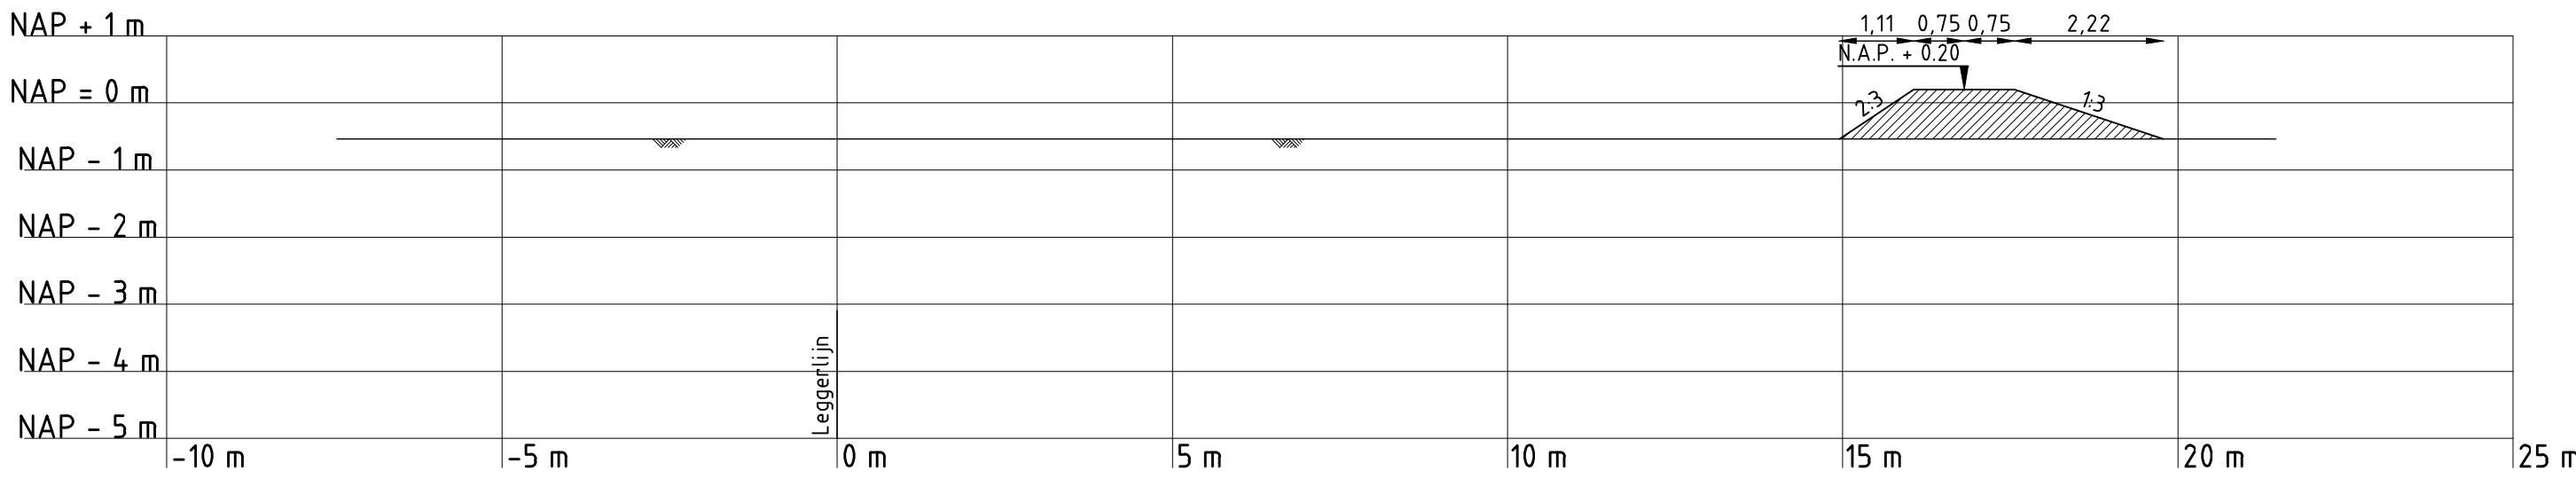


Dwarsprofiel WP-057b
Schaal 1:100

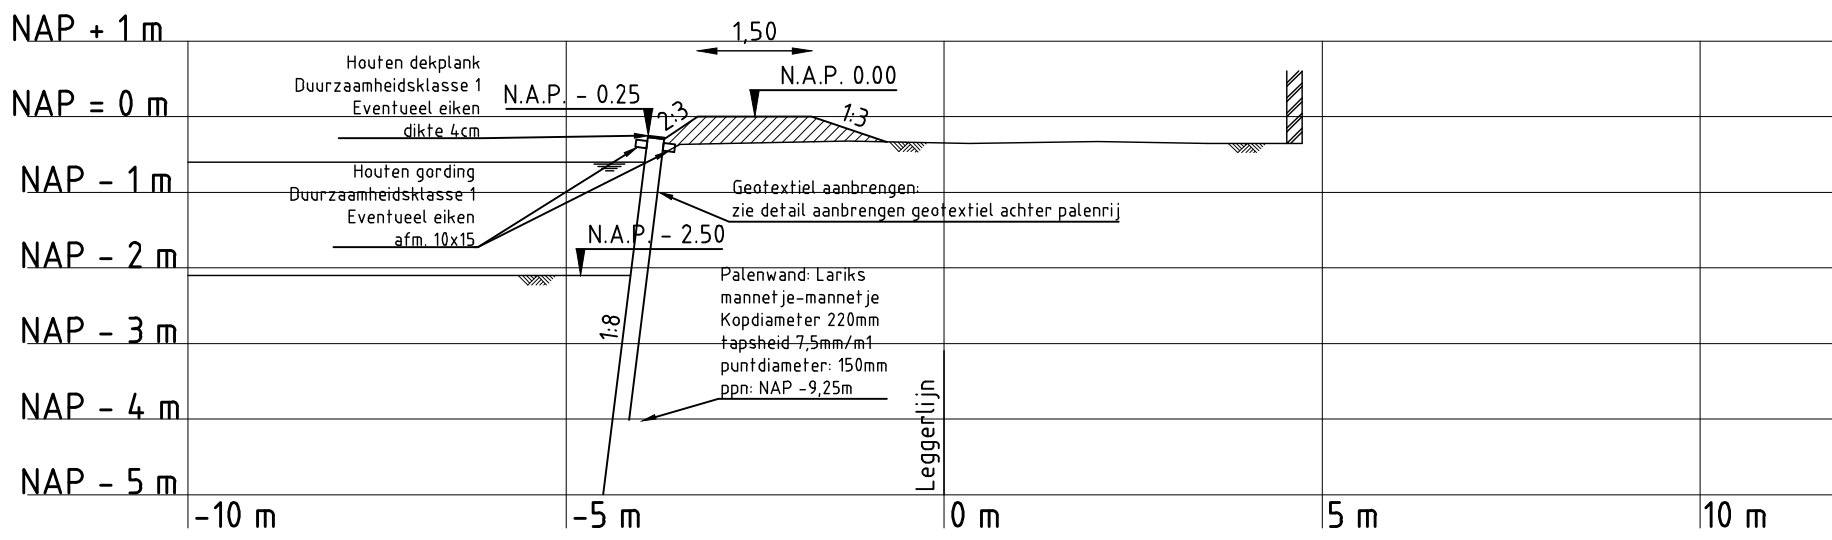


Dwarsprofiel WP-057c
Schaal 1:100

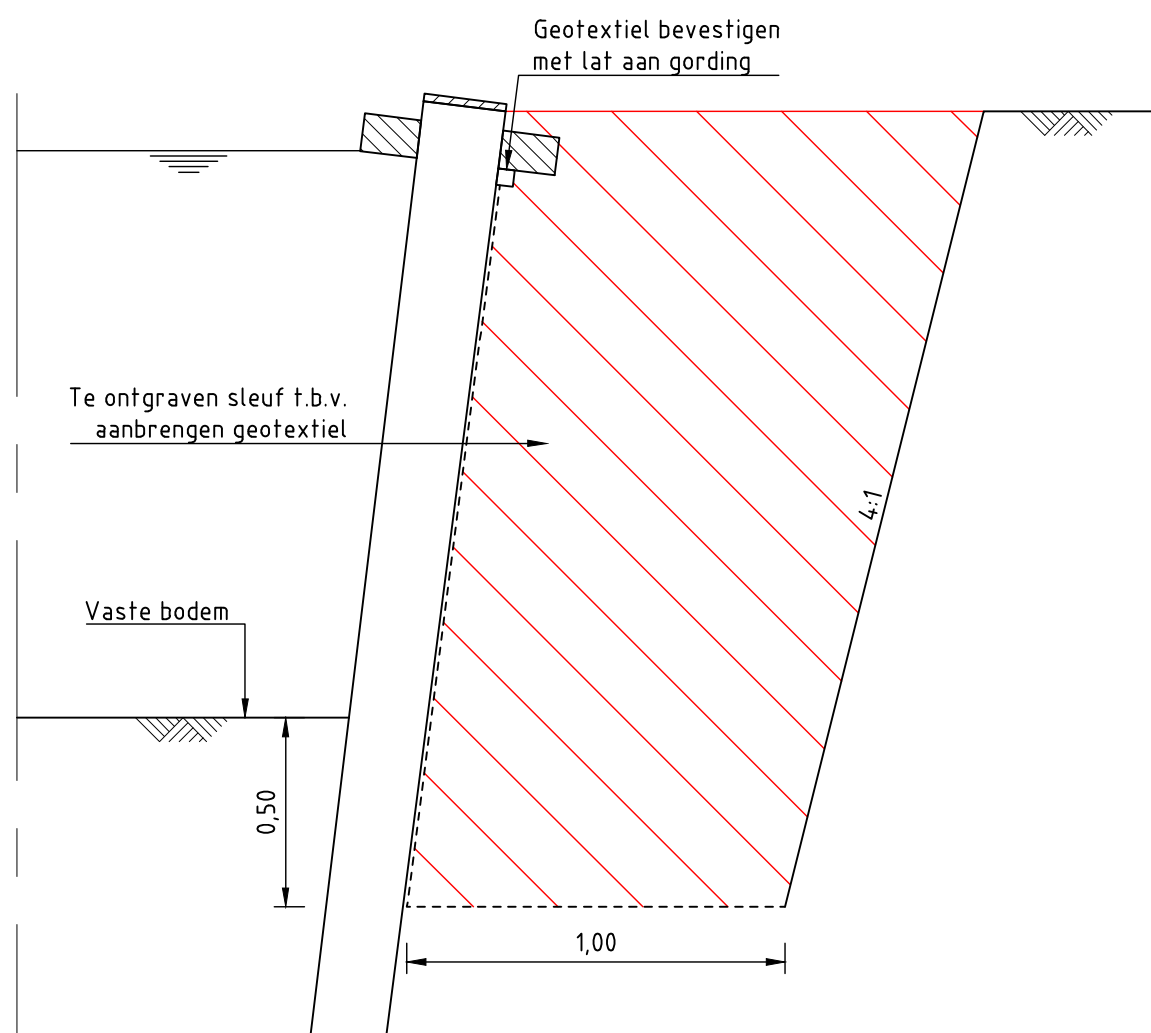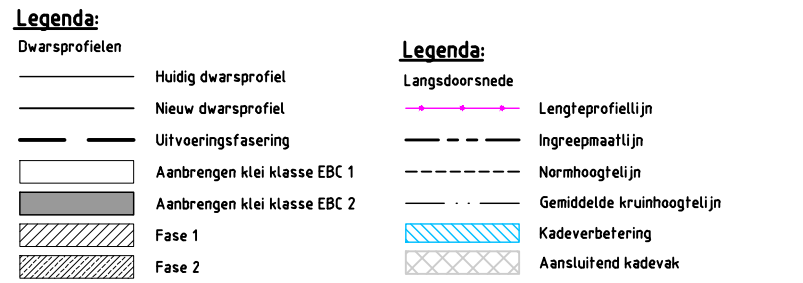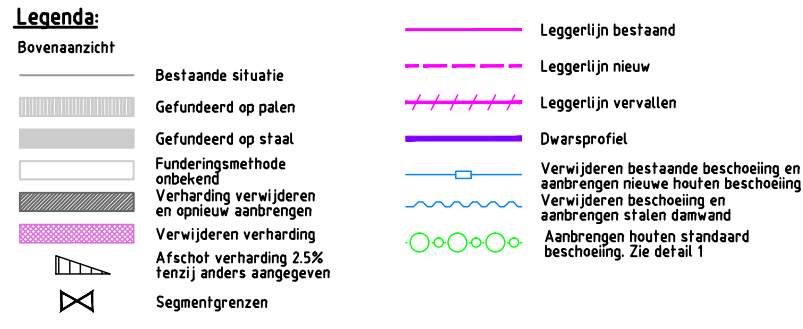

Detail / doorsnede
Geotextiel achter palenrij
Schaal 1:20

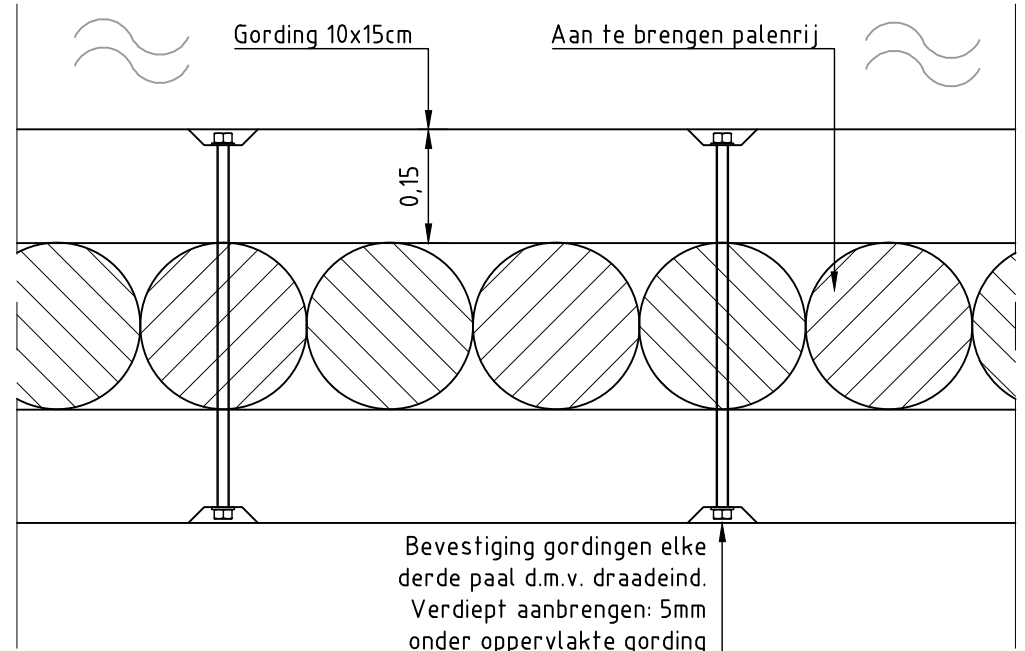

Detail / doorsnede
Bevestiging gordingen
Schaal 1:10

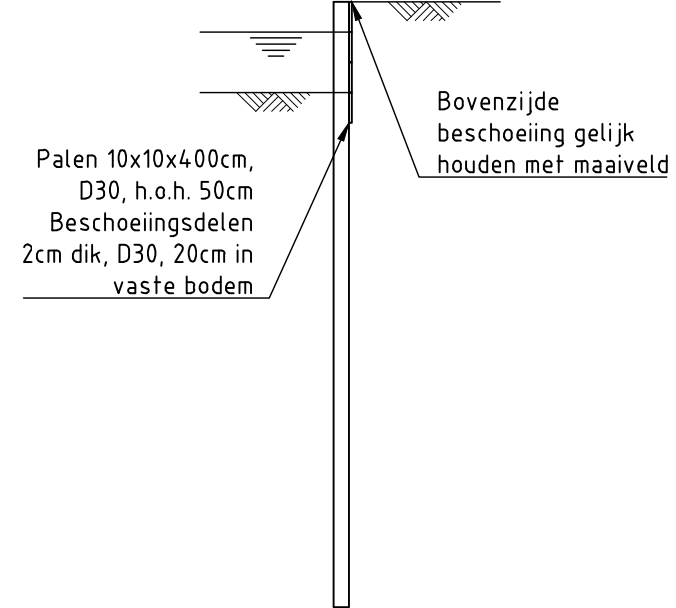

Detail 1: standaard houten beschoeiing
Schaal 1:50



Overzicht polder

Opmerkingen:

Maten in meters tenzij anders vermeld
Hoogte maten in meters t.o.v. N.A.P.
Hekwerken, afaseringen, poorten, tuinmeubilair, bosschages, hagen, bomen, etc te verwijderen door eigenaar
Verkeersmaatregelen en opritten door Hoogheemraadschap van Rijnland

4D	15-10-2014	DEFINITIEF	PK
3D	22-09-2014	DEFINITIEF	PK
2D	17-09-2014	DEFINITIEF	PK
NR	DATUM	WIJZIGING	GET.

OPDRACHTGEVER

Hoogheemraadschap van Rijnland

2333 CM Leiden, Archimedesweg 1

TEKENAAR

P.K.

PROJECTLEIDER

G. van der Wedden

PROJECTOMSCHRIJVING

KADEVERBETERING

WASSENAAERSCHAP

TEKENINGOMSCHRIJVING

D.O. TEKENING KADEVERBETERING

KADEVERBETERING T.P.V. OORSPRONKELIJKE LEGGER

WP OR-4.04-001 359_474, VRIEZEKOOP-ZUID 59

TEKENINGNUMMER

161 4C05 001 101

WIJZ. NR

4D

STATUS

DEFINITIEF

SCHAAL

Zie tek.

FORMAAT

A1

BLAD IN BLADEN

1 van 1


Benoeluweg 7
4900 AA Grootmout
postbus 40

tel. (0162) 487000
fax (0162) 451141


RIO
RPS - Iv-Infra - Antea Group




Bovenaanzicht
Schaal 1:500

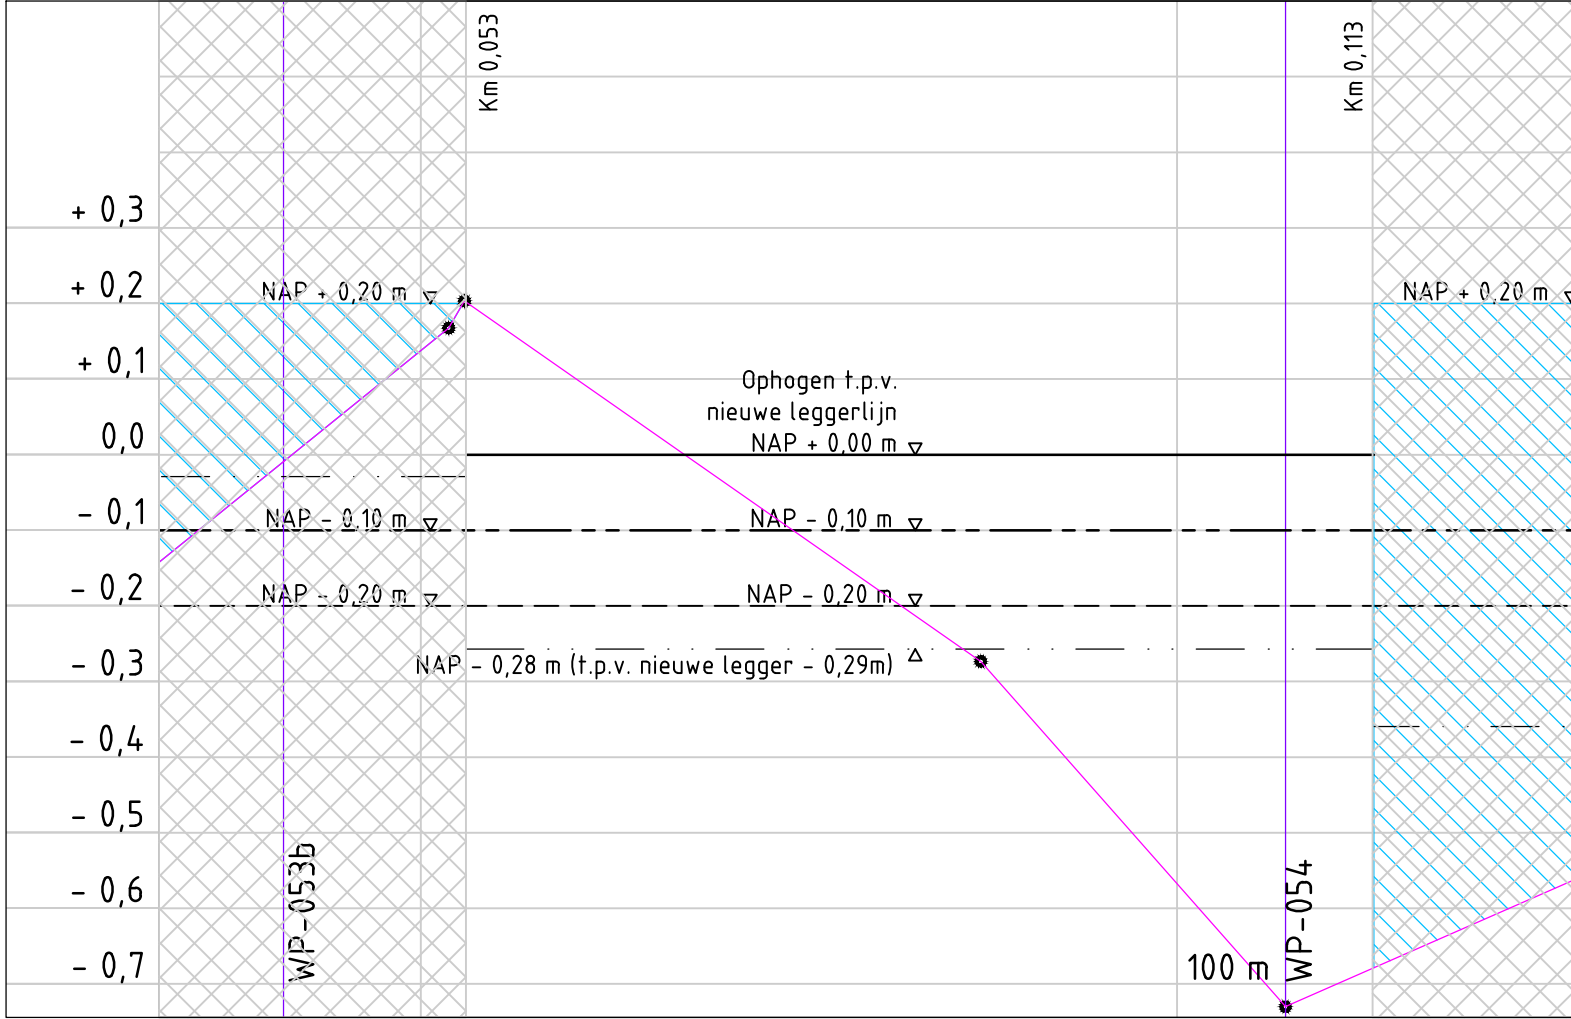


Langsdoorsnede A-A
Schaal 1:100 / 1:500

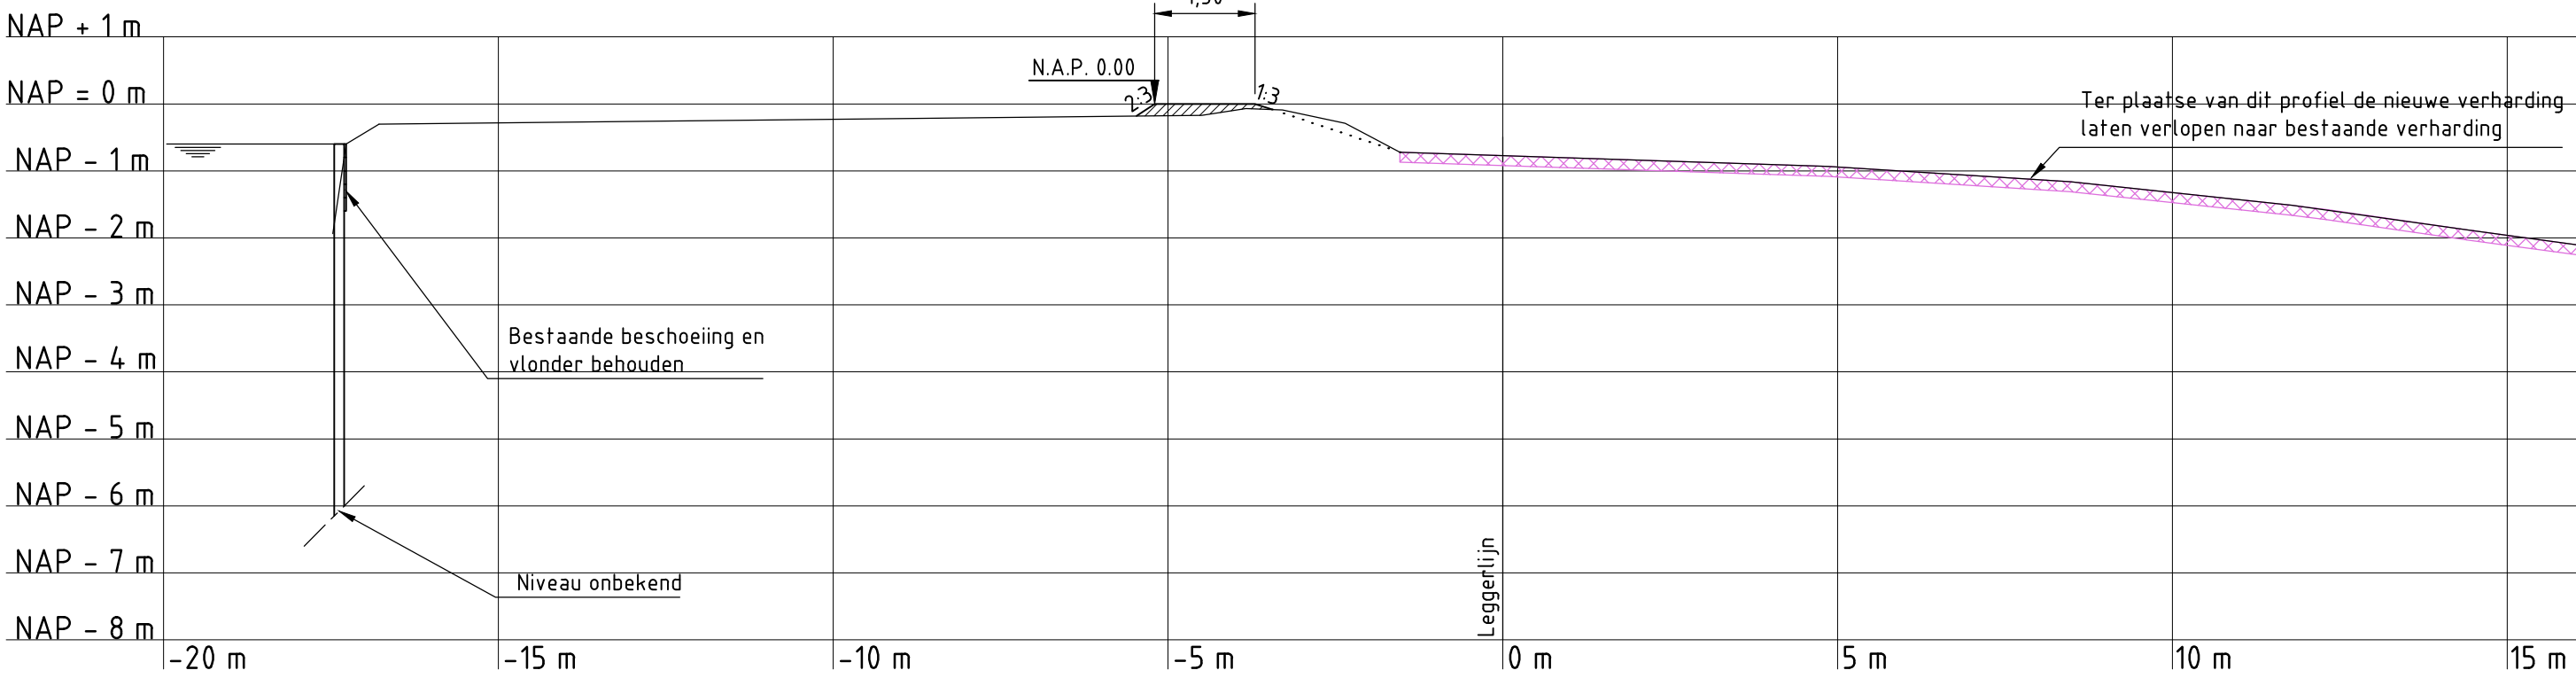


Dwarsprofiel WP-054 As
Schaal 1:100

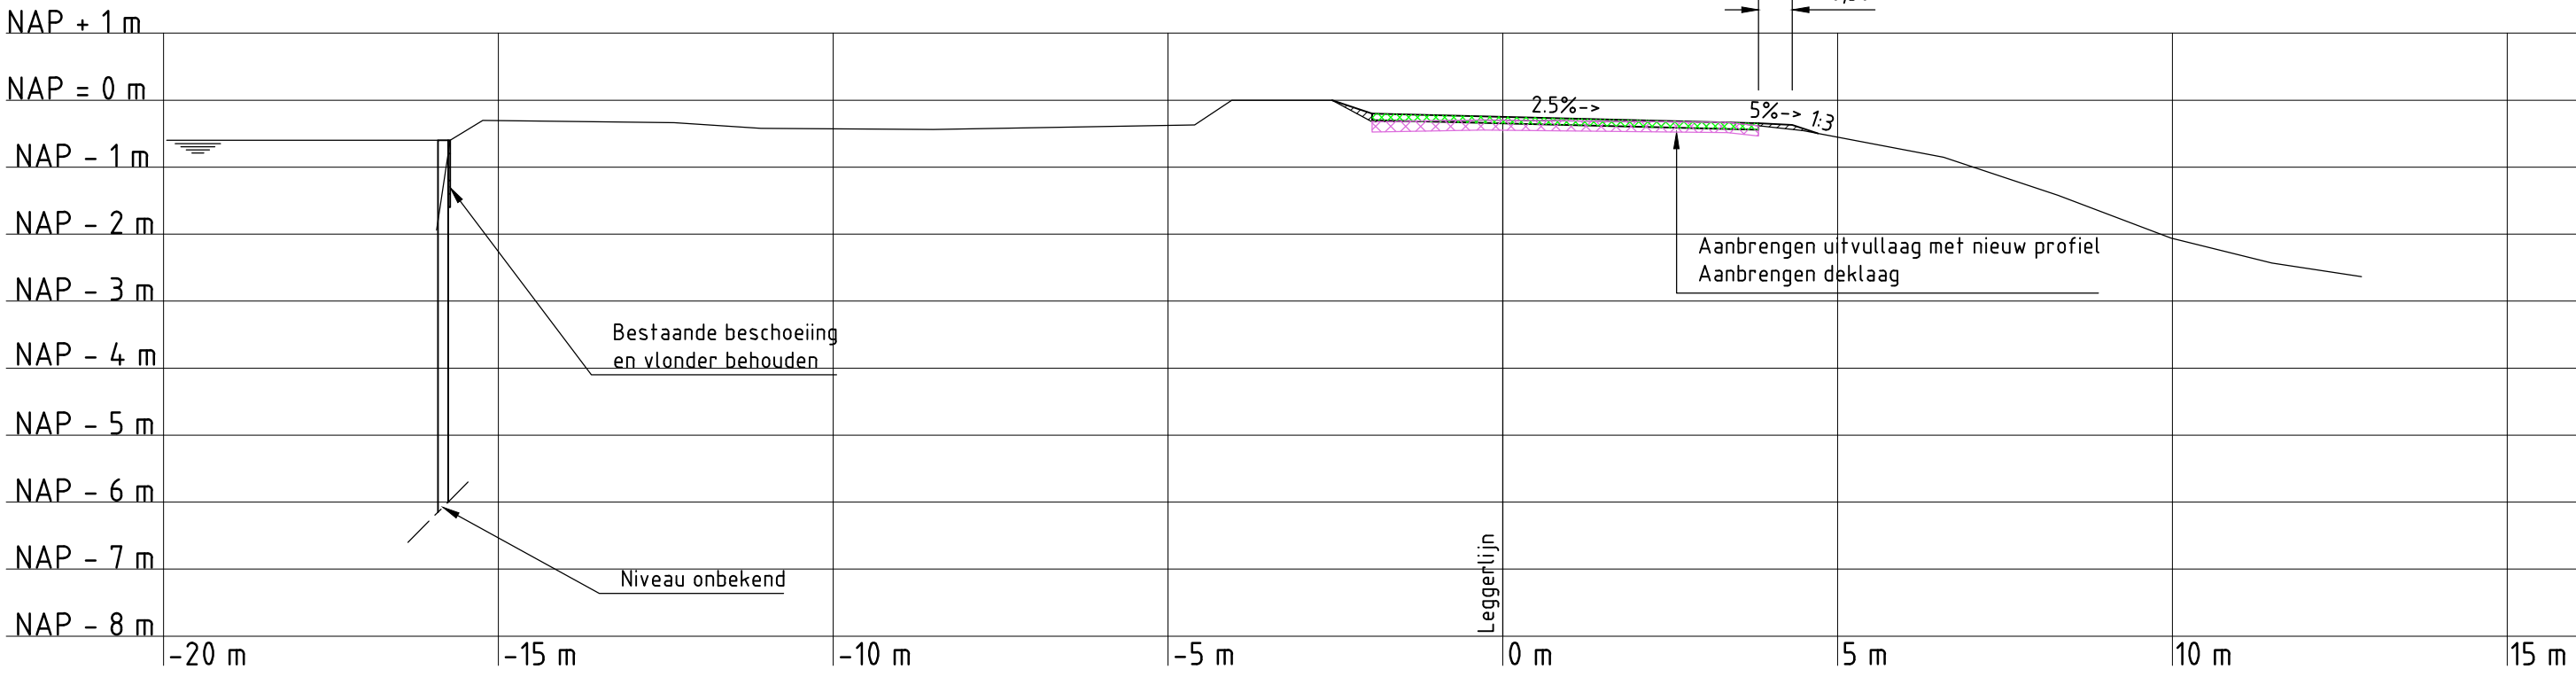

Dwarsprofiel WP-054 Bs
Schaal 1:100

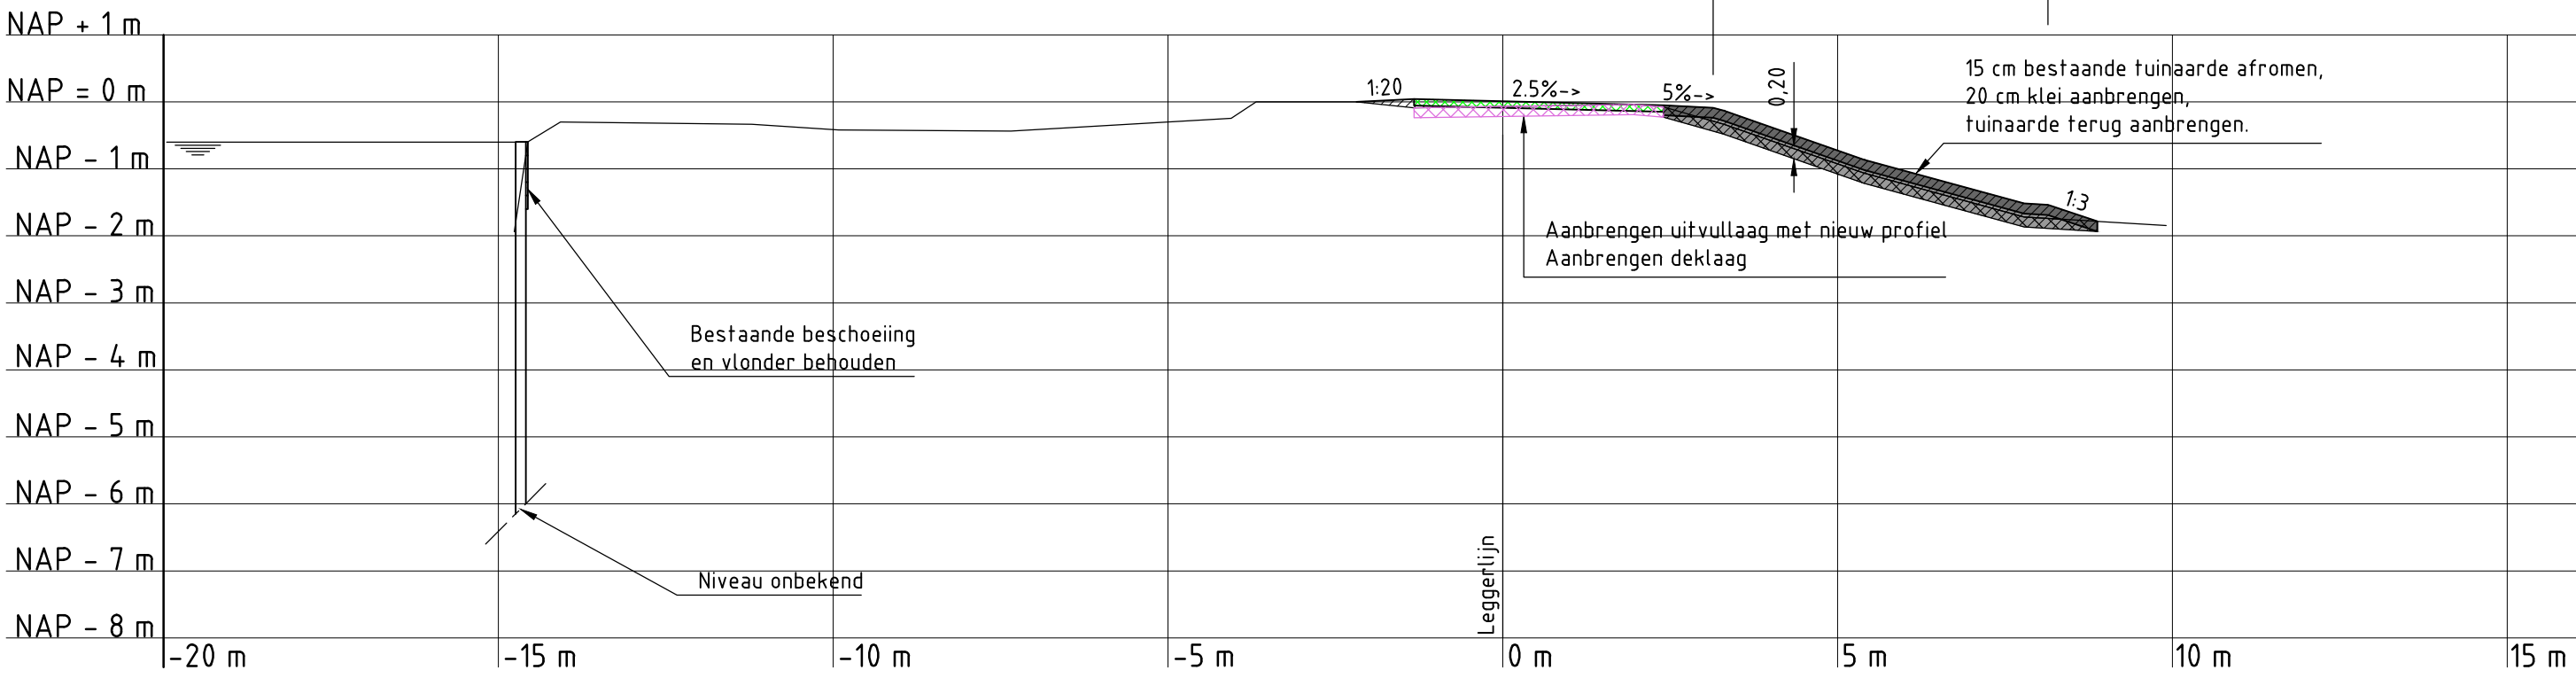

Dwarsprofiel WP-054 Cs
Schaal 1:100

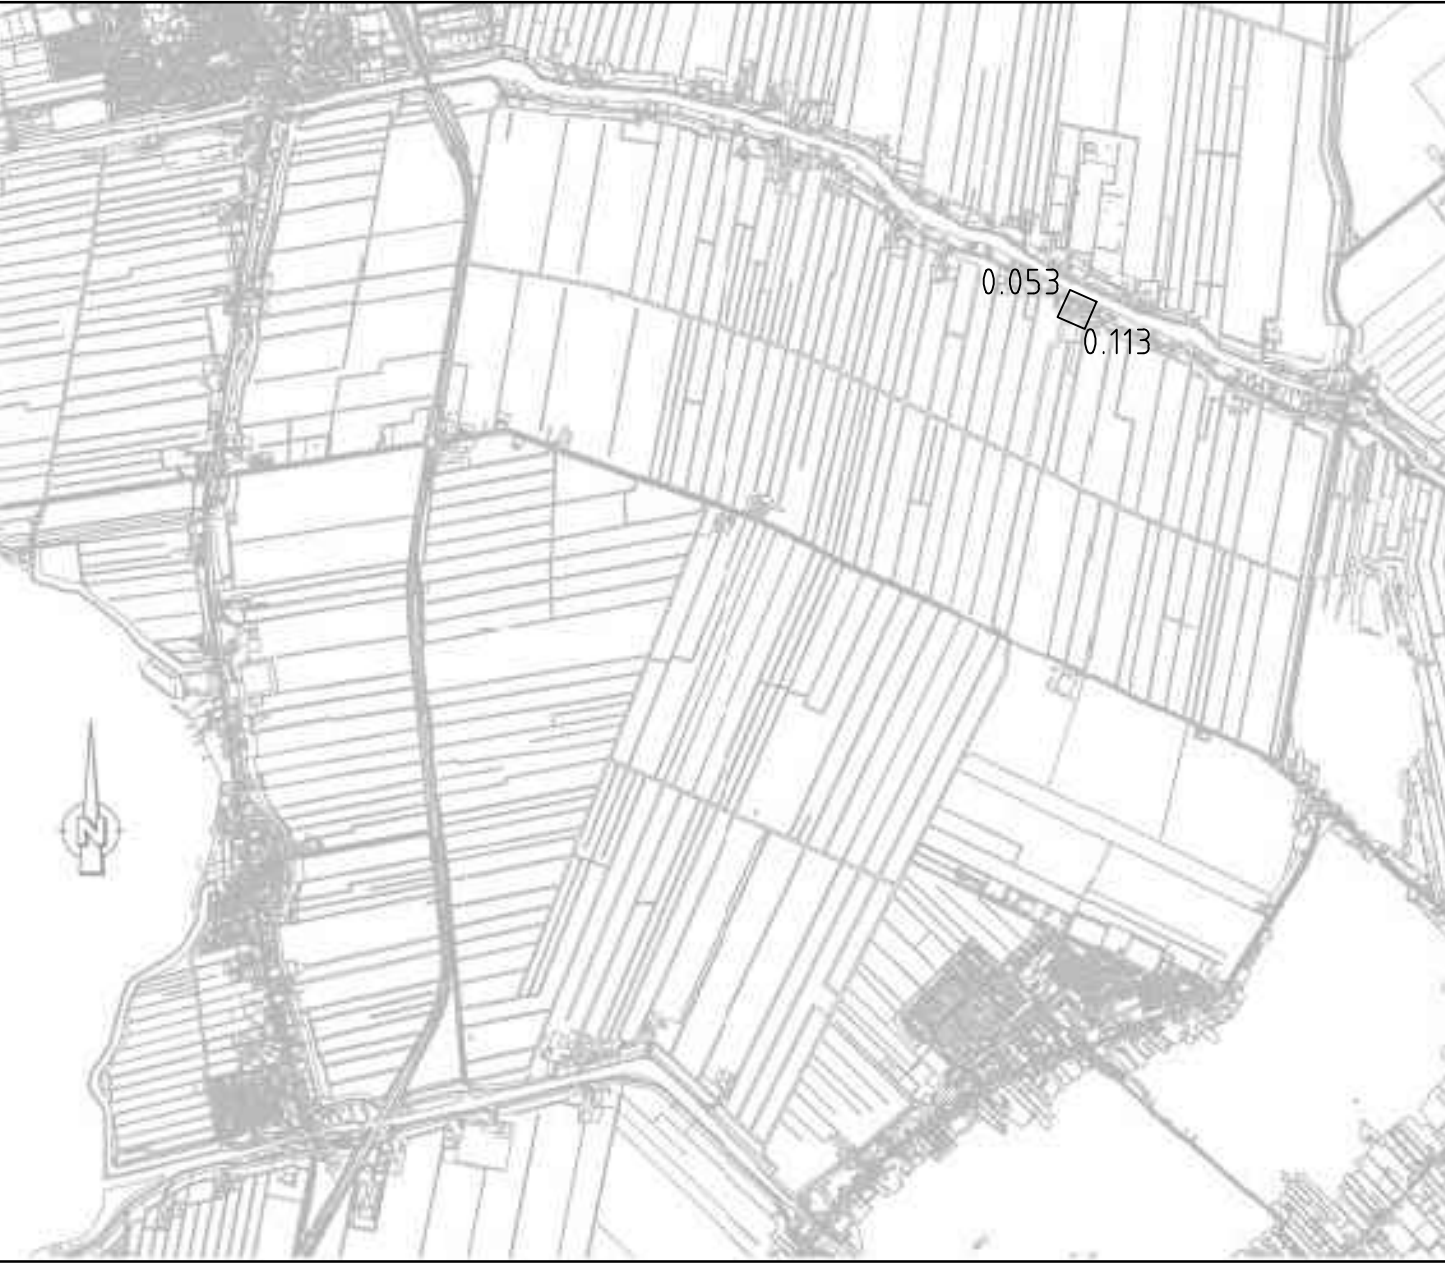

Overzicht polder

Legenda:

Bovenaanzicht

- Bestaande situatie
- Gefundeerd op palen
- Gefundeerd op staal
- Funderingsmethode onbekend
- Segmentgrenzen
- Afsluiting verharding 2.5% tenzij anders aangegeven
- Verharding verwijderen en opnieuw aanbrengen

- Leggerlijn bestaand
- Leggerlijn nieuw
- Leggerlijn vervallen
- Dwarsprofiel
- Handhaven houten beschoeiing
- Talud

Legenda:

Dwarsprofielen

- Huidig dwarsprofiel
- Boezempeil
- Aanbrengen klei klasse EBC 1
- Aanbrengen klei klasse EBC 2
- Fase 1
- Handhaven haag
- Ontgraven 15cm vruchtbare grond
- Aanbrengen 15cm vruchtbare grond
- Bestaande verharding
- Aanbrengen verharding

Legenda:

Langsdoorsnede

- Lengteprofiellijn
- Ingreepmaatlijn
- Normhoogtelijn
- Gemiddelde kruinhoogtelijn
- Kadeverbetering
- Aansluitend kadevak

Opmerkingen:

Maten in meters tenzij anders vermeld
Hoogte maten in meters t.o.v. N.A.P.
Hekwerken, afasfiteringen, poorten, tuinmeubilair, bossasches, hagen, bomen, etc te verwijderen door eigenaar
Verkeersmaatregelen en opritten door Hoogheemraadschap van Rijnland

3D	15-10-2014	DEFINITIEF	PK
2D	17-09-2014	DEFINITIEF	PK
1D	11-09-2014	DEFINITIEF	PK
NR	DATUM	WIJZIGING	GET.

OPDRACHTGEVER

Hoogheemraadschap van Rijnland
2333 CM Leiden, Archimedesweg 1

PROJECTOMSCHRIJVING
KADEVERBETERING
WASSENARSCHIEPOLDER

TEKENINGOMSCHRIJVING

D.O. TEKENING KADEVERBETERING
VRIEZERKOOPT-ZUID 55
WP OR-4.04-001 53_113

STATUS

DEFINITIEF

TEKENAAR

P. Ouwerkerk
PROJECTLEIDER
G. van der Wedden

SCHAAL

Zie tek.
FORMAAT
A0

BLAD IN BLADEN
1 van 1

TEKENINGNUMMER

161 4C05 001 109


WIJZ. NR

3D


Banenkruisweg 7
4920 AA Oosterhout
postbus 40

tel. (0162) 457000
fax (0162) 457141




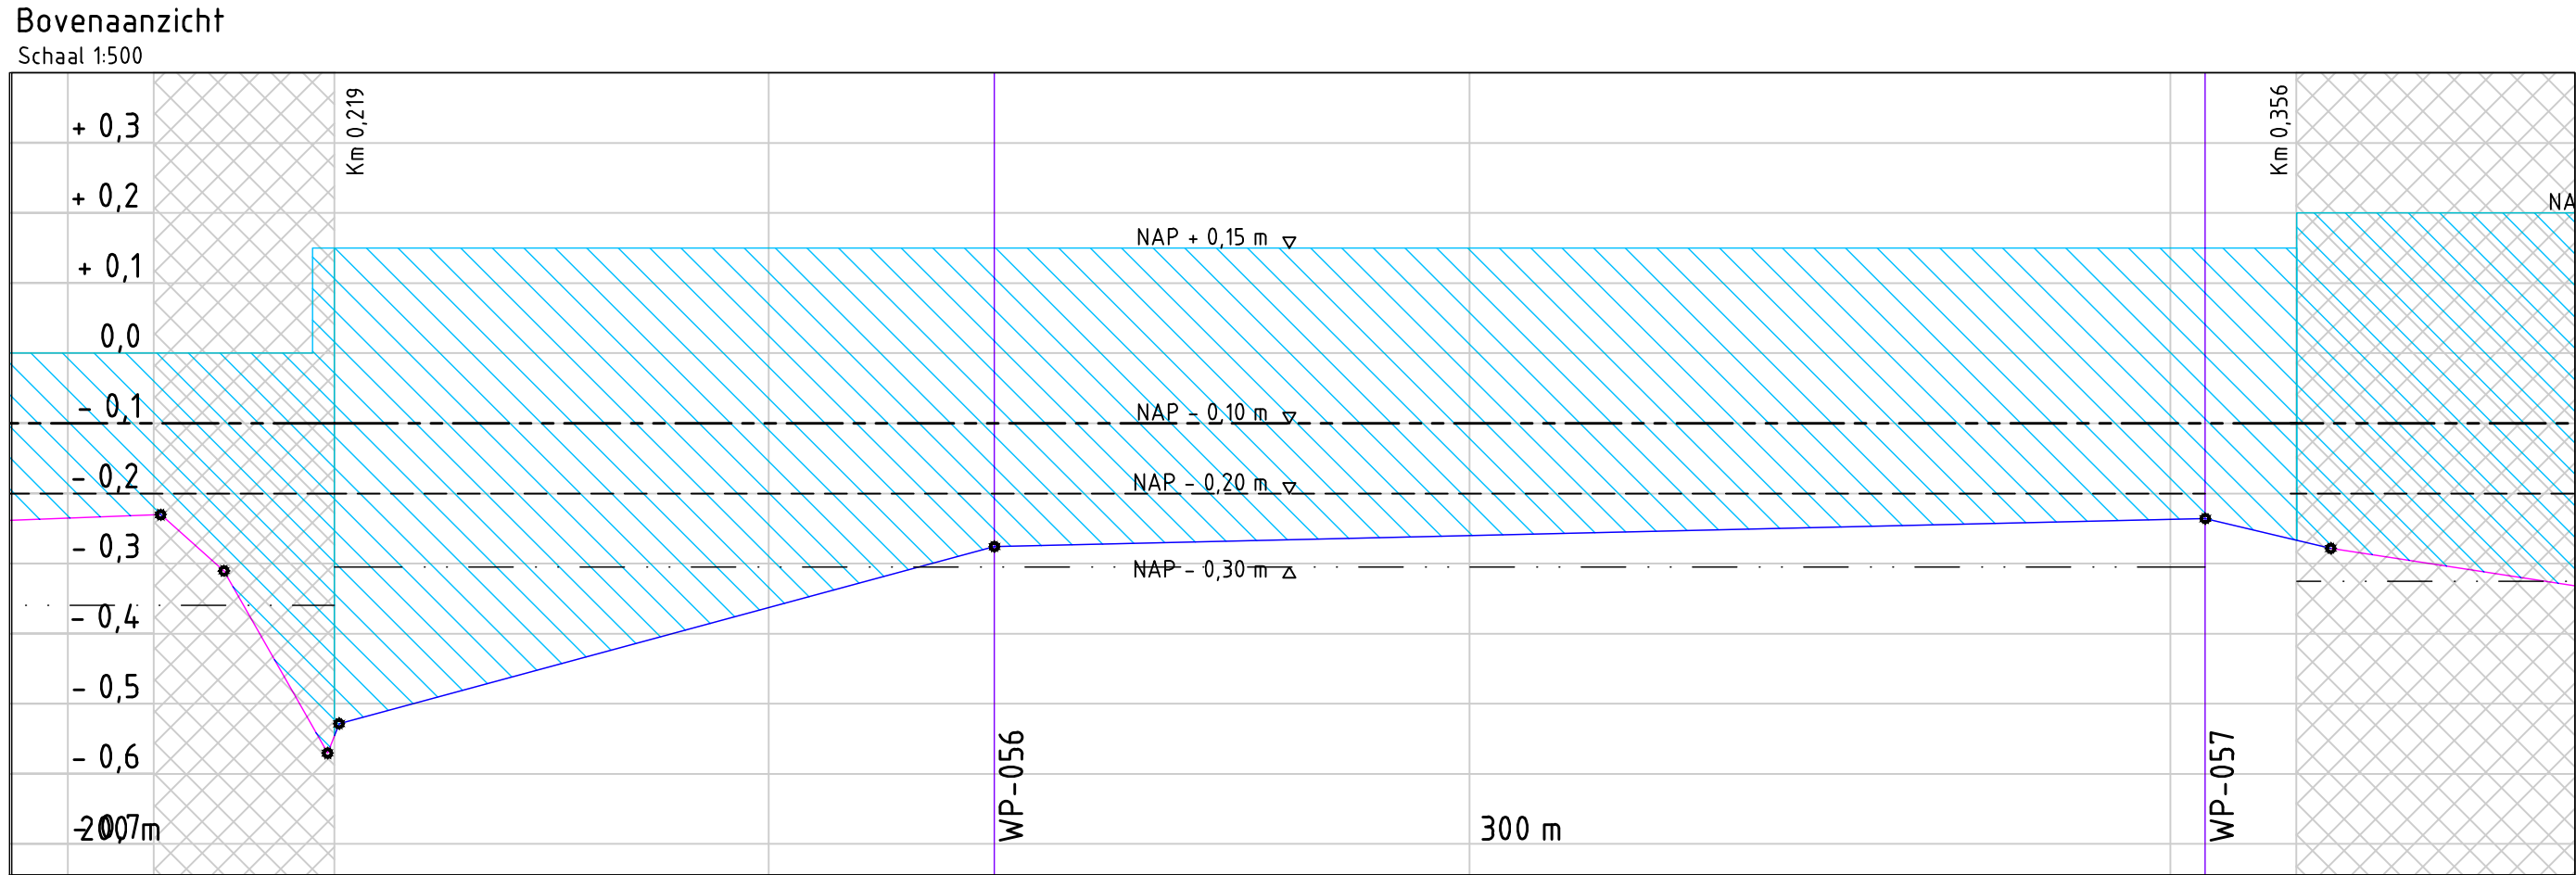



Langsdoorsnede A-A
Schaal 1:100 / 1:500

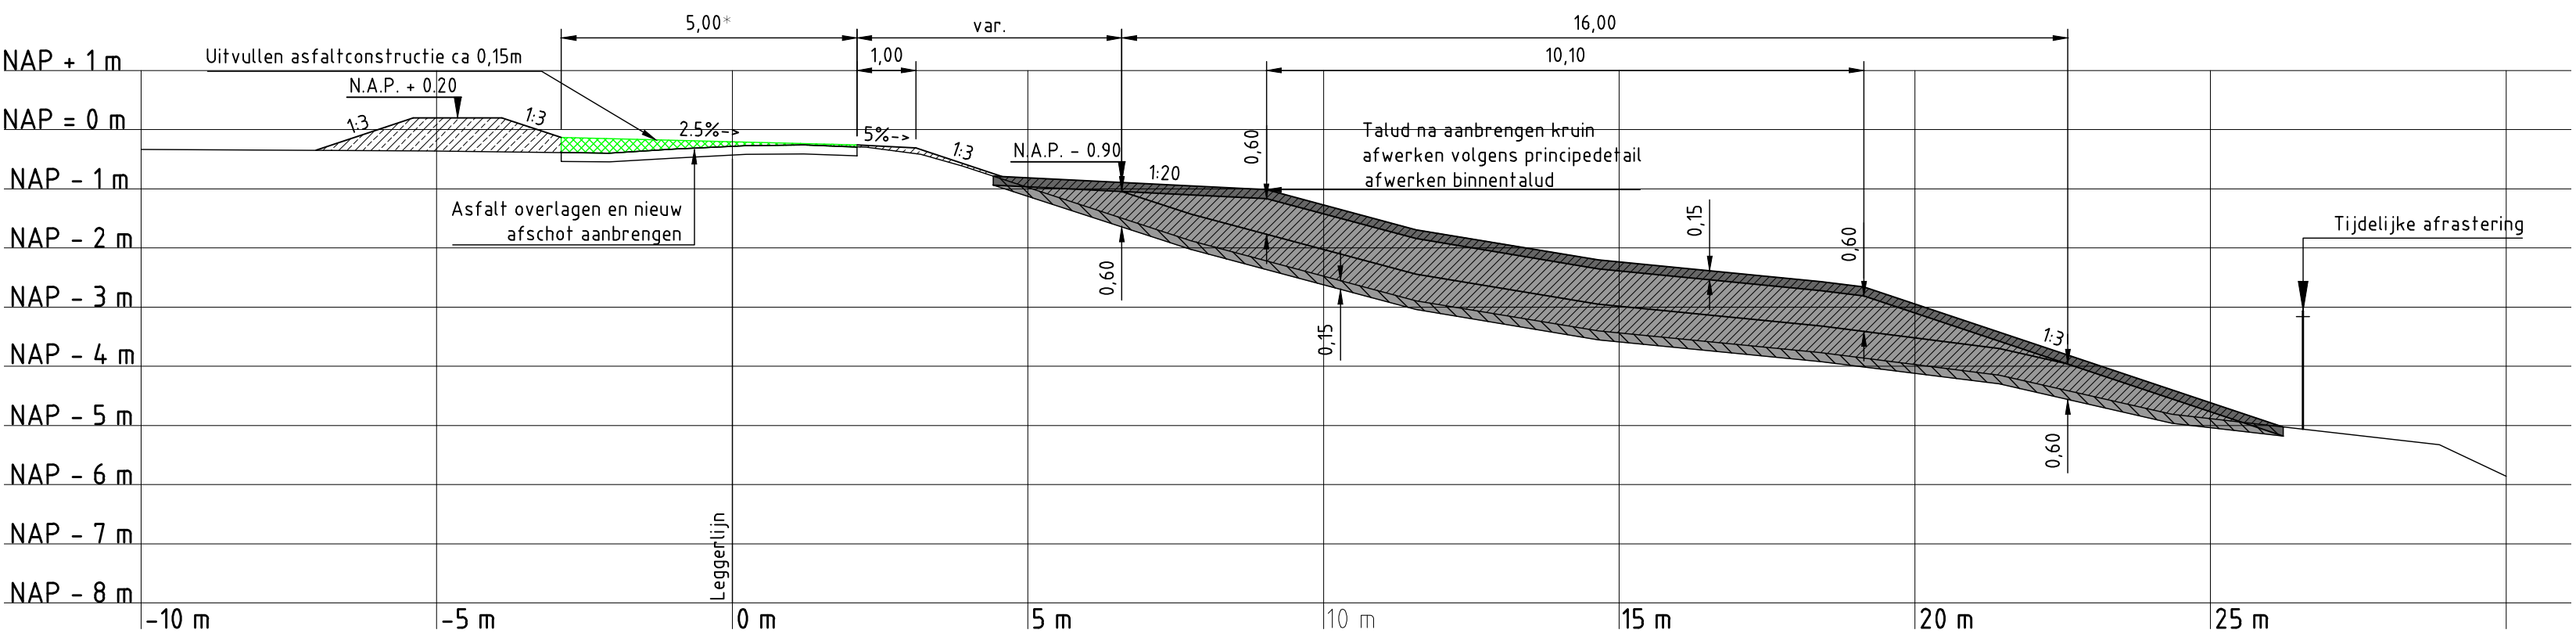


Dwarsprofiel WP-056
Schaal 1:100

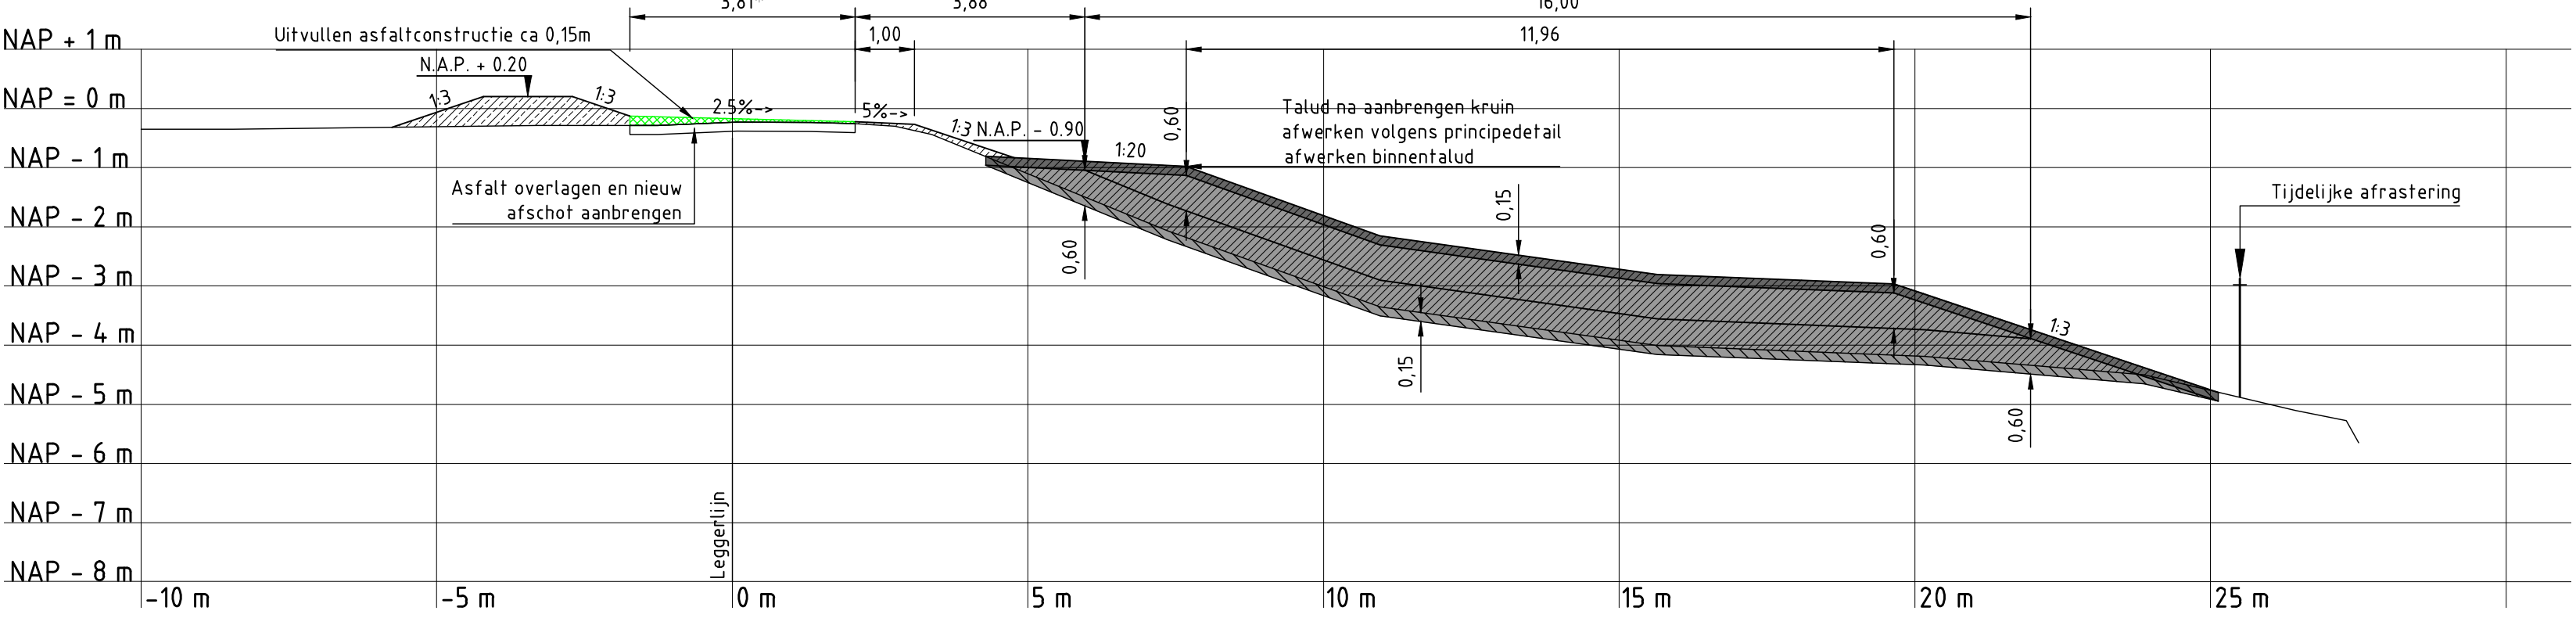

Dwarsprofiel WP-057
Schaal 1:100

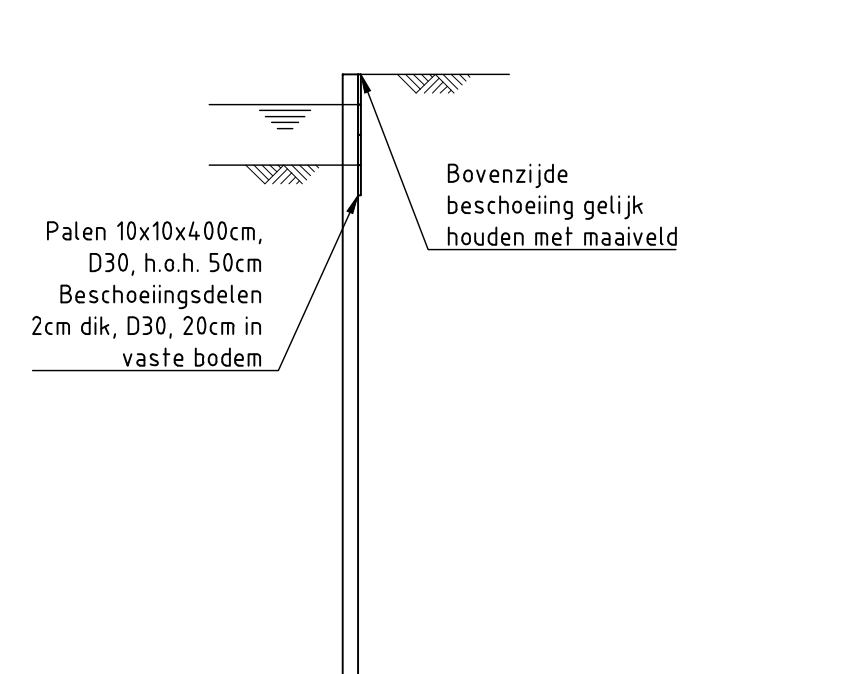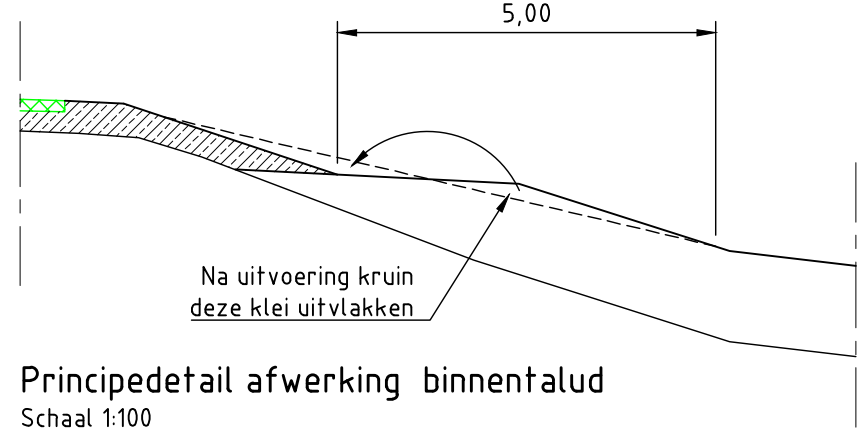

Detail 1: standaard houten beschoeiing
Schaal 1:50

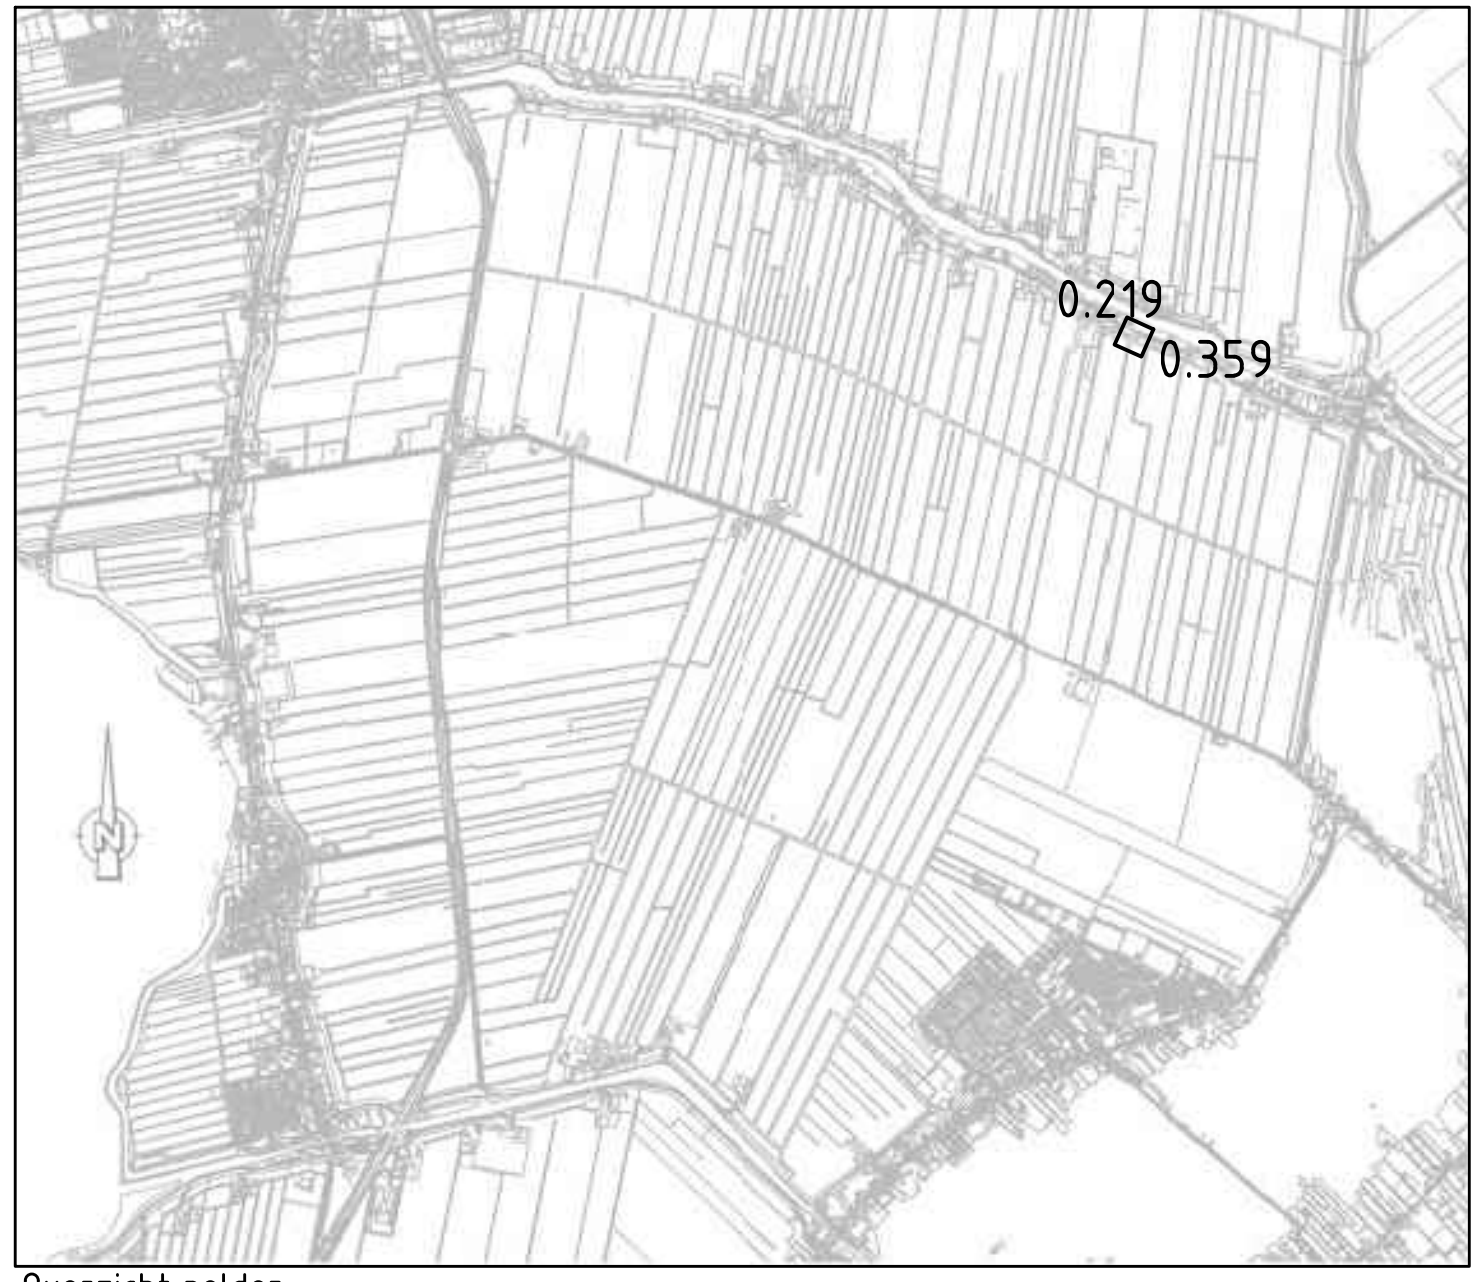

Overzicht polder

Opmerkingen:

Maten in meters tenzij anders vermeld
Hoogte maten in meters t.o.v. N.A.P.
Hekwerken, afasteringen, poorten, tuinmeubilair, bossasches, hagen, bomen, etc te verwijderen door eigenaar
Verkeersmaatregelen en opritten door Hoogheemraadschap van Rijnland
- maaivoering: nieuw is gelijk aan bestaand

SD	15-10-2014	DEFINITIEF	PK
4D	09-10-2014	DEFINITIEF	PK
3D	22-09-2014	DEFINITIEF	PK
NR	DATUM	WIJZIGING	GET.

Legenda:
Bovenaanzicht

Bestaande situatie	Leggertlijn bestaand
Gefundeerd op palen	Leggertlijn nieuw
Gefundeerd op staal	Leggertlijn vervallen
Funderingsmethode onbekend	Dwarsprofiel
Segmentgrenzen	Afschot verharding 25% tenzij anders aangegeven
Verwijderen verharding en opnieuw aanbrengen	Aanbrengen houten standaard beschoeiing. Zie detail 1
Talud	

Legenda:
Dwarsprofielen

Huidig dwarsprofiel	
Aanbrengen klei klasse EBC 1	
Aanbrengen klei klasse EBC 2	
Fase 1	
Fase 2	
Ontgraven 15cm vruchtbare grond	
Aanbrengen 15cm vruchtbare grond	
Aanbrengen verharding	

Legenda:
Langsdoorsnede

Lengteprofiellijn
Ingreeppaatlijn
Normhoogtelijn
Gemiddelde kruinhoogtelijn
Kadeverbetering
Aansluitend kadevak

OPDRACHTGEVER
Hoogheemraadschap van Rijnland
2333 CM Leiden, Archimedesweg 1

TEKENAAR
P. Ouwerkerk
PROJECTLEIDER
G. van der Wedden

PROJECTOMSCHRIJVING
**KADEVERBETERING
WASSENARSCHPEPOLDER**

TEKENINGOMSCHRIJVING
**D.O. TEKENING KADEVERBETERING
VRIEZEKOOP-ZUID 57A
WP OR-4.04-001 219_359**

STATUS
DEFINITIEF

TEKENAAR
P. Ouwerkerk
PROJECTLEIDER
G. van der Wedden

TEKENINGNUMMER
161 4C05 001 110


WIJZ. NR
5D

SCHAAL
Zie tek.
FORMAAT
A0
BLAD IN BLADEN
1 van 1


Berekening 7
4900 AA Oostermout
postbus 40

tel. (0)162 487000
fax (0)162 451141


RIO
RPS - Iv-Infra - Antea Group

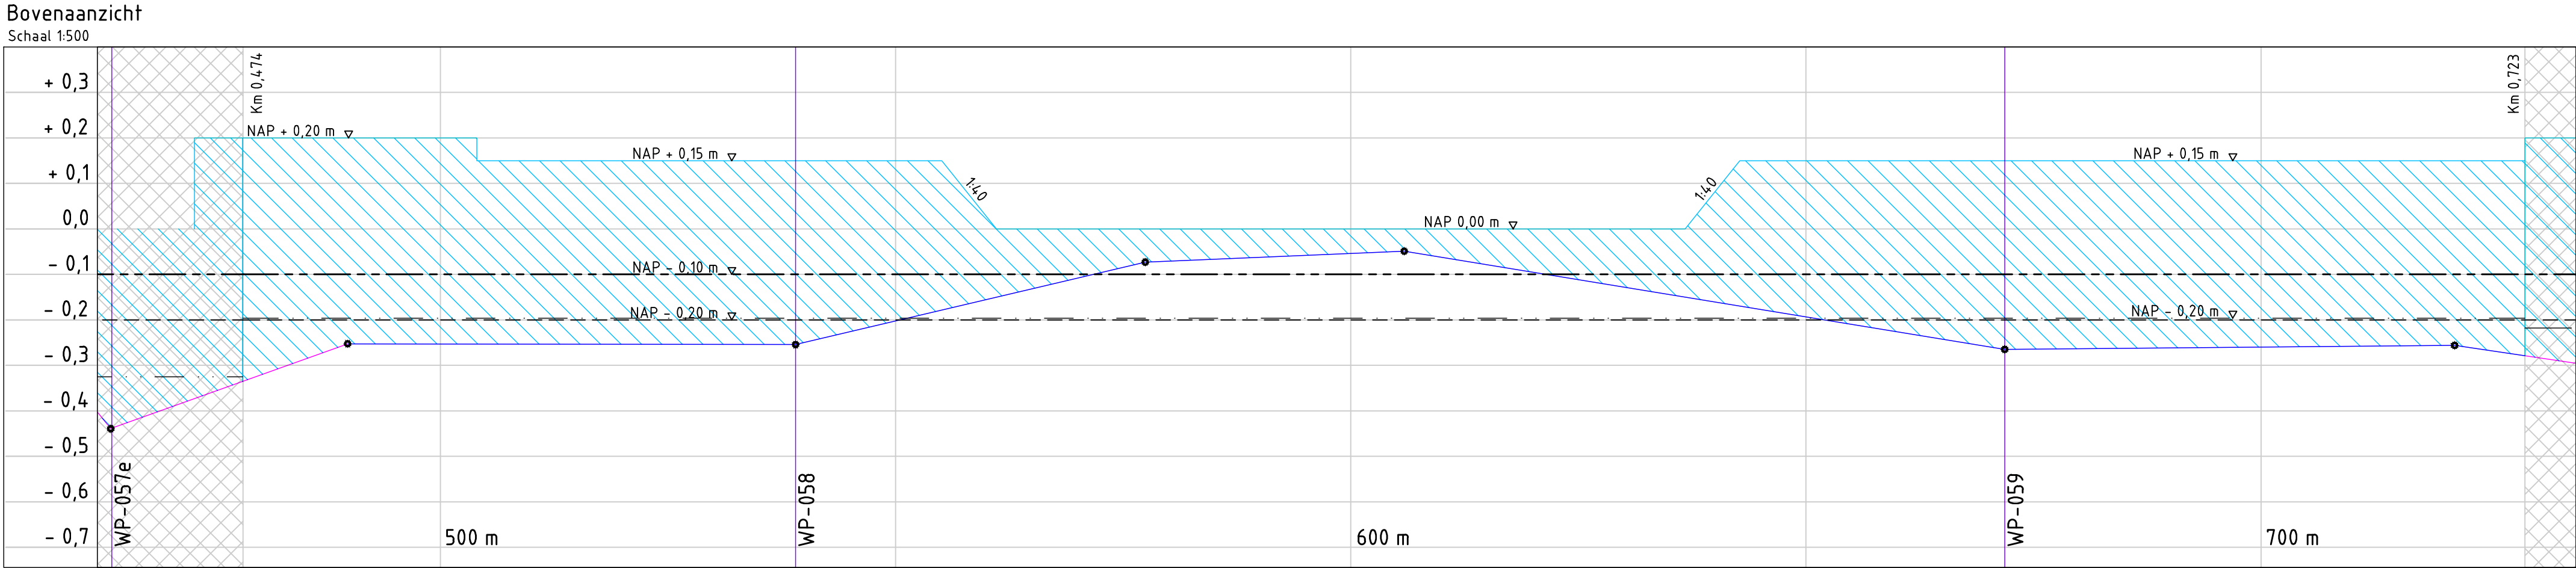

Langsdoorsnede A-A
Schaal 1:100 / 1:500

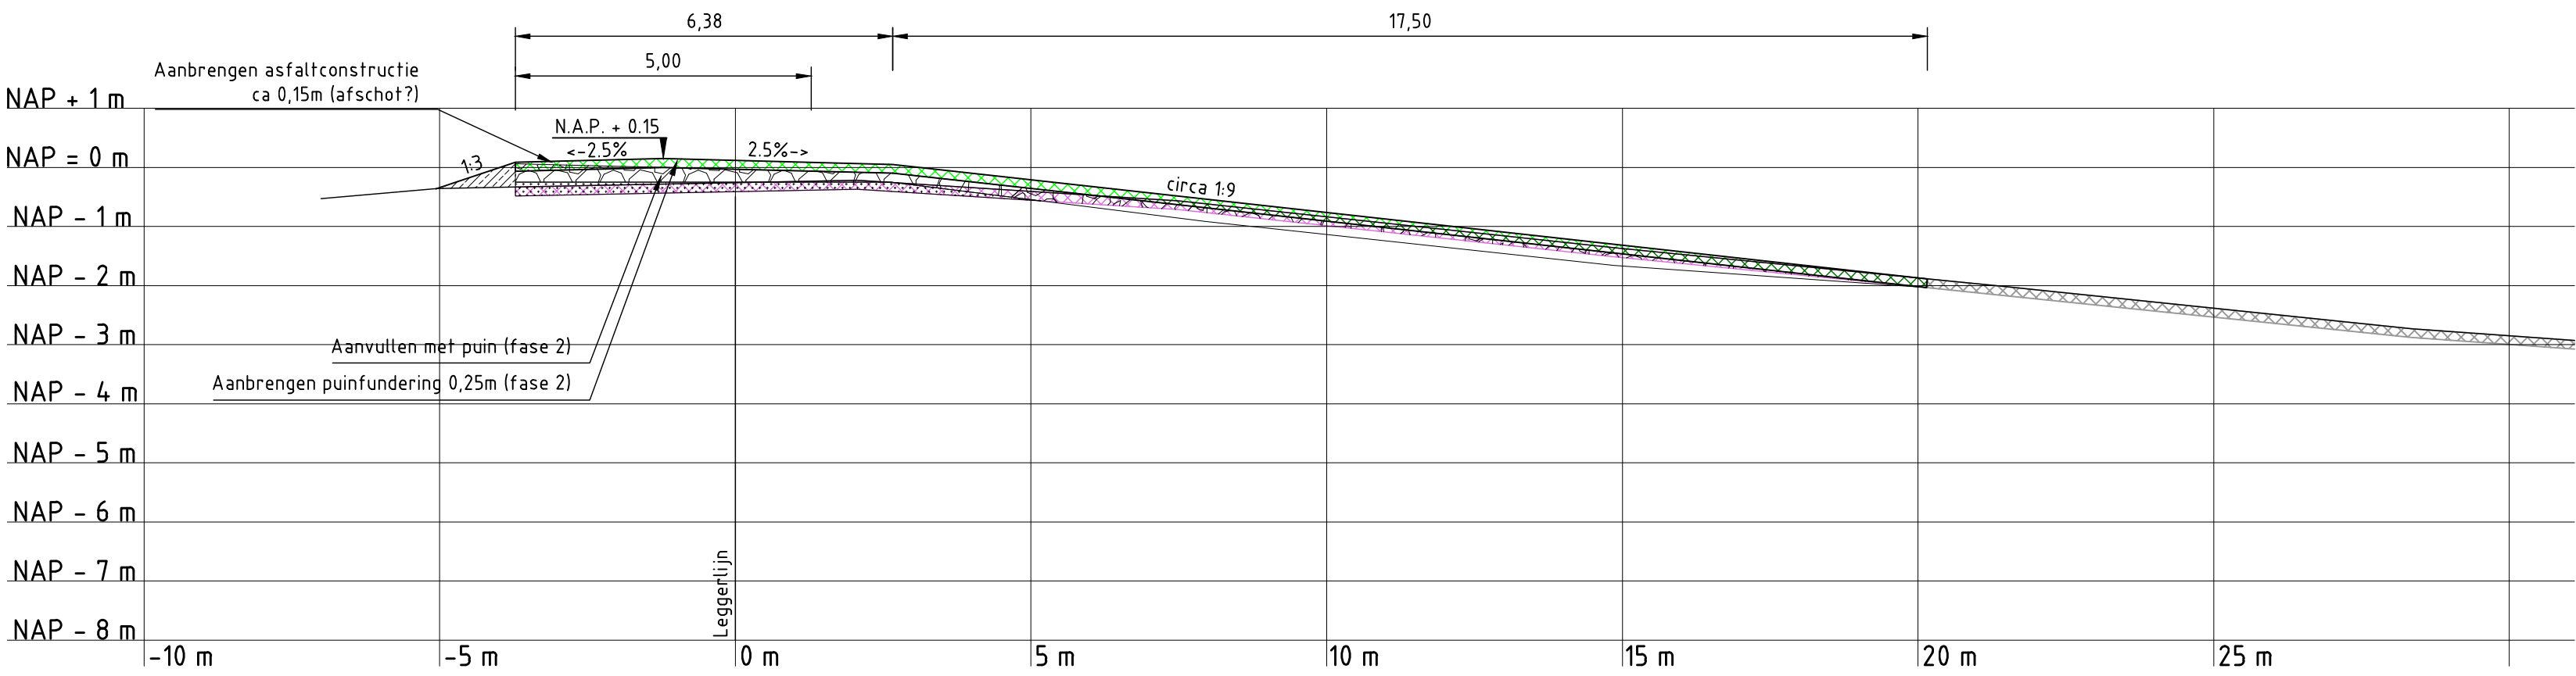

Dwarsprofiel WP-058
Schaal 1:100

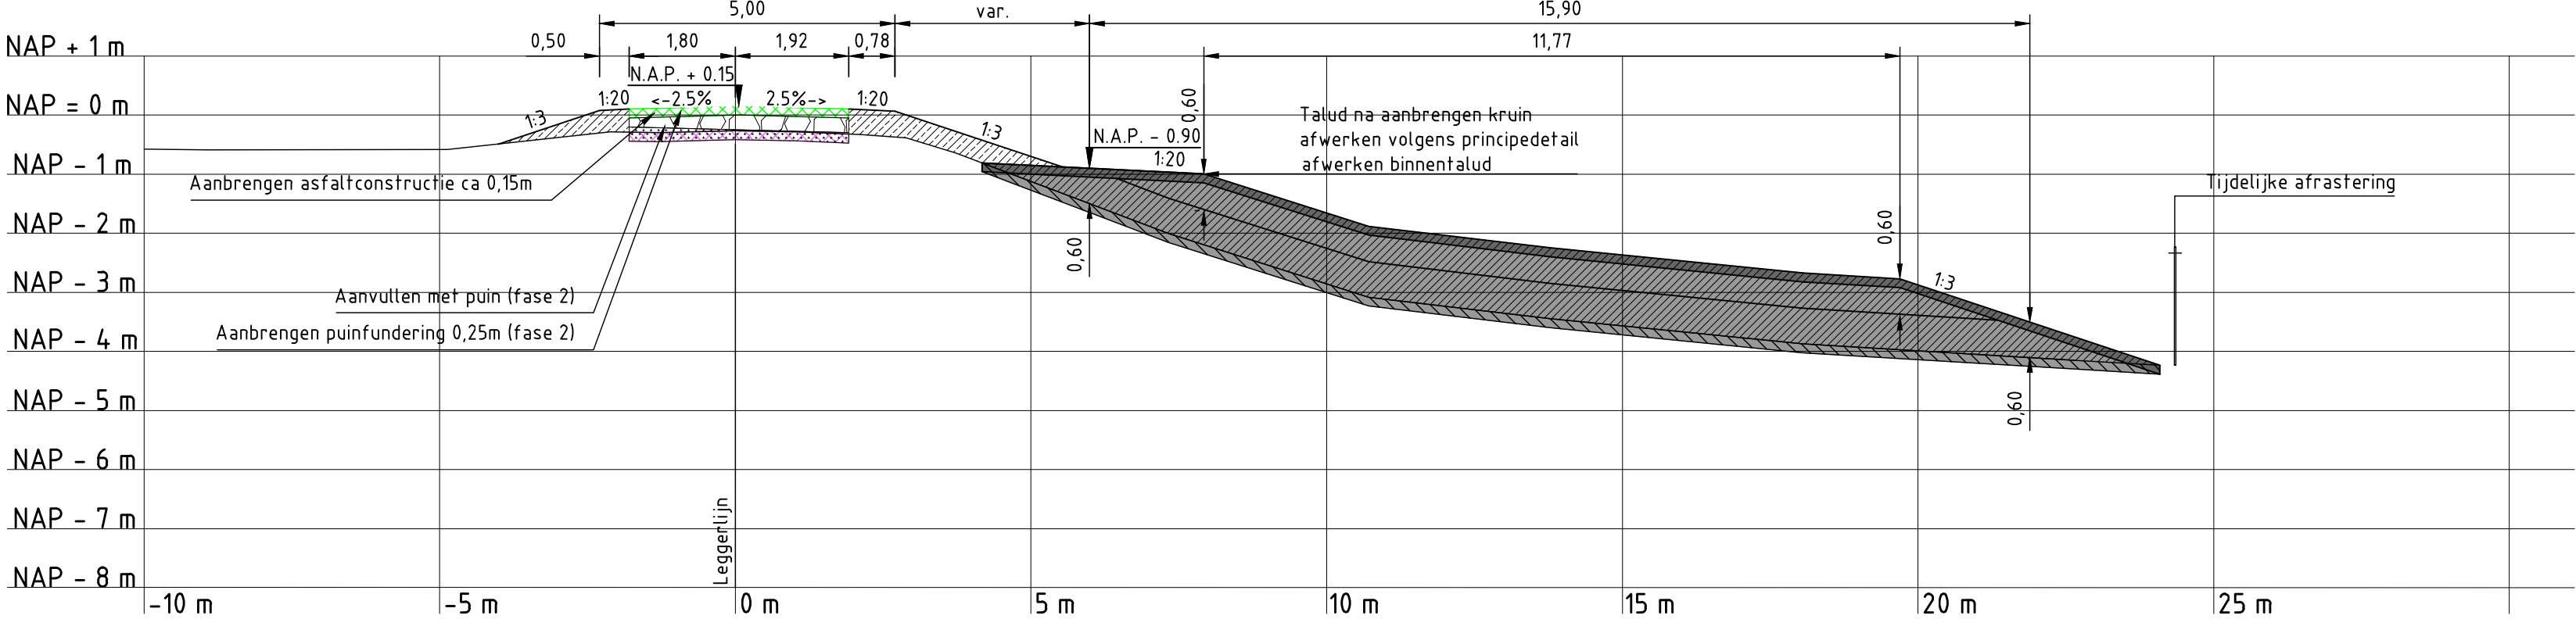

Dwarsprofiel WP-059
Schaal 1:100

Legenda:

Bovenaanzicht

- Bestaande situatie
- Gefundeerd op palen
- Gefundeerd op staal
- Funderingsmethode onbekend
- Segmentgrenzen
- Afschot verharding 2.5% tenzij anders aangegeven
- Verharding verwijderen en opnieuw aanbrengen
- Talud

- Leggerlijn bestaand
- Leggerlijn nieuw
- Leggerlijn vervallen
- Dwarsprofiel
- Aanbrengen houten standaard beschoeiing. Zie detail 1

Legenda:



Dwarsprofielen

- Huidig dwarsprofiel
- Aanbrengen klei klasse EBC 1
- Aanbrengen klei klasse EBC 2
- Fase 1
- Fase 2
- Ontgraven 15cm vruchtbare grond
- Aanbrengen 15cm vruchtbare grond
- Aanbrengen puin
- Aanbrengen zand
- Bestaande verharding
- Aanbrengen verharding

Legenda:

Langsdoorsnede

- Lengteprofiellijn
- Ingreepmaatlijn
- Normhoogtelijn
- Gemiddelde kruinhoogtelijn
- Kadeverbetering
- Aansluitend kadevak

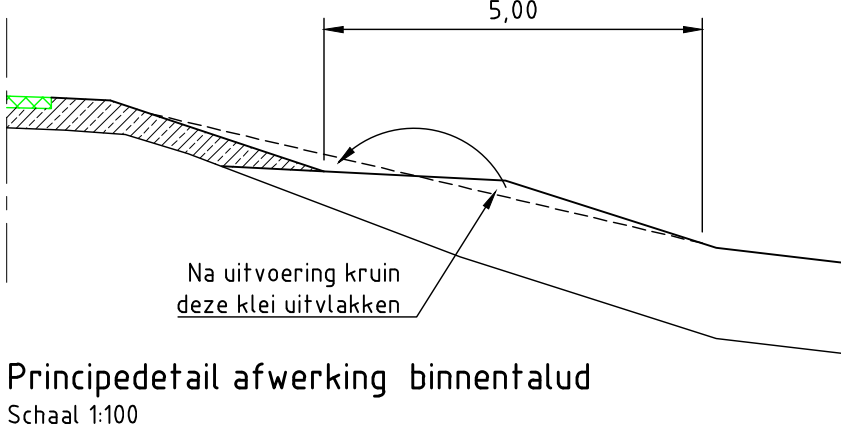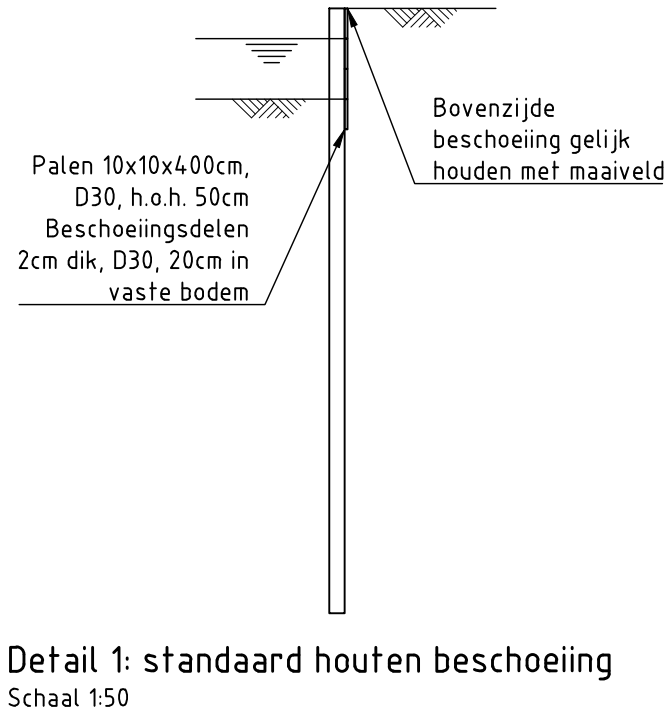

Overzicht polder

Opmerkingen:

Maten in meters tenzij anders vermeld
Hoogte maten in meters t.o.v. N.A.P.
Hekwerken, afasferingen, poorten, tuinmeubilair, bossasches, hagen, bomen, etc te verwijderen door eigenaar
Verkeersmaatregelen en opritten door Hoogheemraadschap van Rijnland

3D	15-10-2014	DEFINITIEF	PK
2D	17-09-2014	DEFINITIEF	PK
1D	10-09-2014	DEFINITIEF	PK
NR	DATUM	WIJZIGING	GET.

OPDRACHTGEVER
Hoogheemraadschap van Rijnland
2333 CM Leiden, Archimedesweg 1

PROJECTOMSCHRIJVING
KADEVERBETERING
WASSENSAARSCHEPOLDER

TEKENINGOMSCHRIJVING
D.O. TEKENING KADEVERBETERING
VRIEZEKOOP-ZUID 59 - 63
WP OR-4.04-001 474_723

STATUS
DEFINITIEF

TEKENAAR
P. Ouwerkerk

PROJECTLEIDER
G. van der Wedden

TEKENINGNUMMER
161 4C05 001 111


WIJZ. NR
3D

SCHAAL
Zie tek.


FORMAAT
A1

BLAD IN BLADEN
1 van 1


RIO
RPS - Iv-Infra - Antea Group

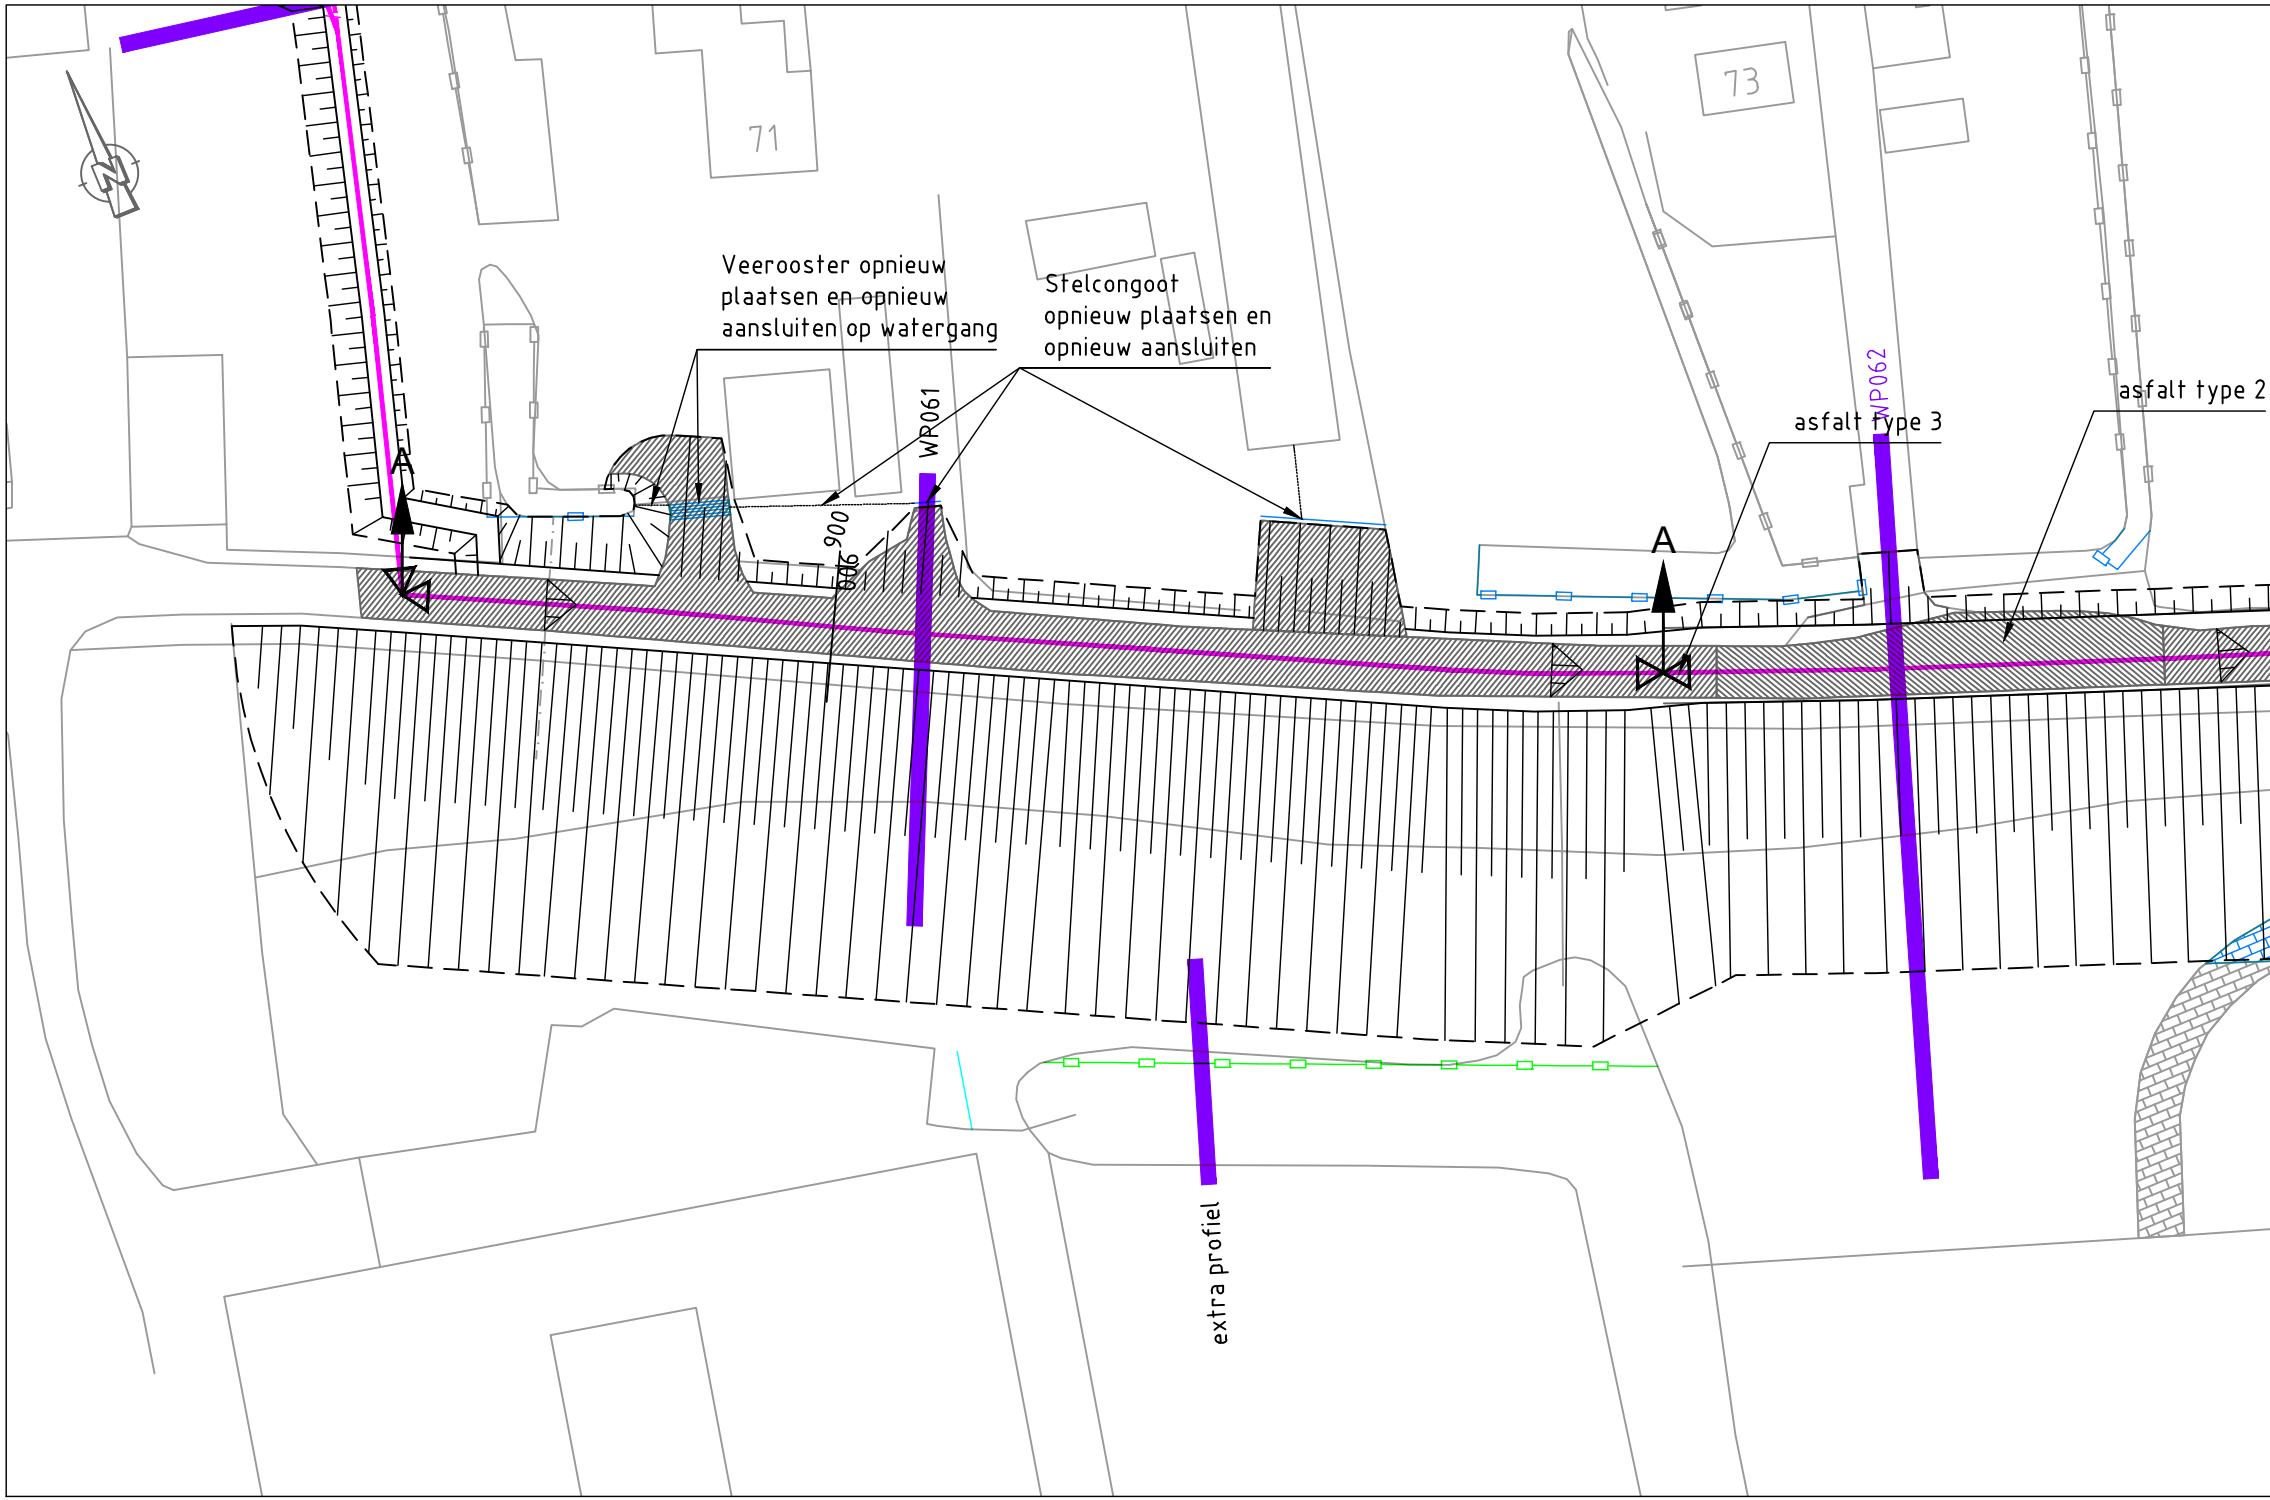


Bovenaanzicht
Schaal 1:500

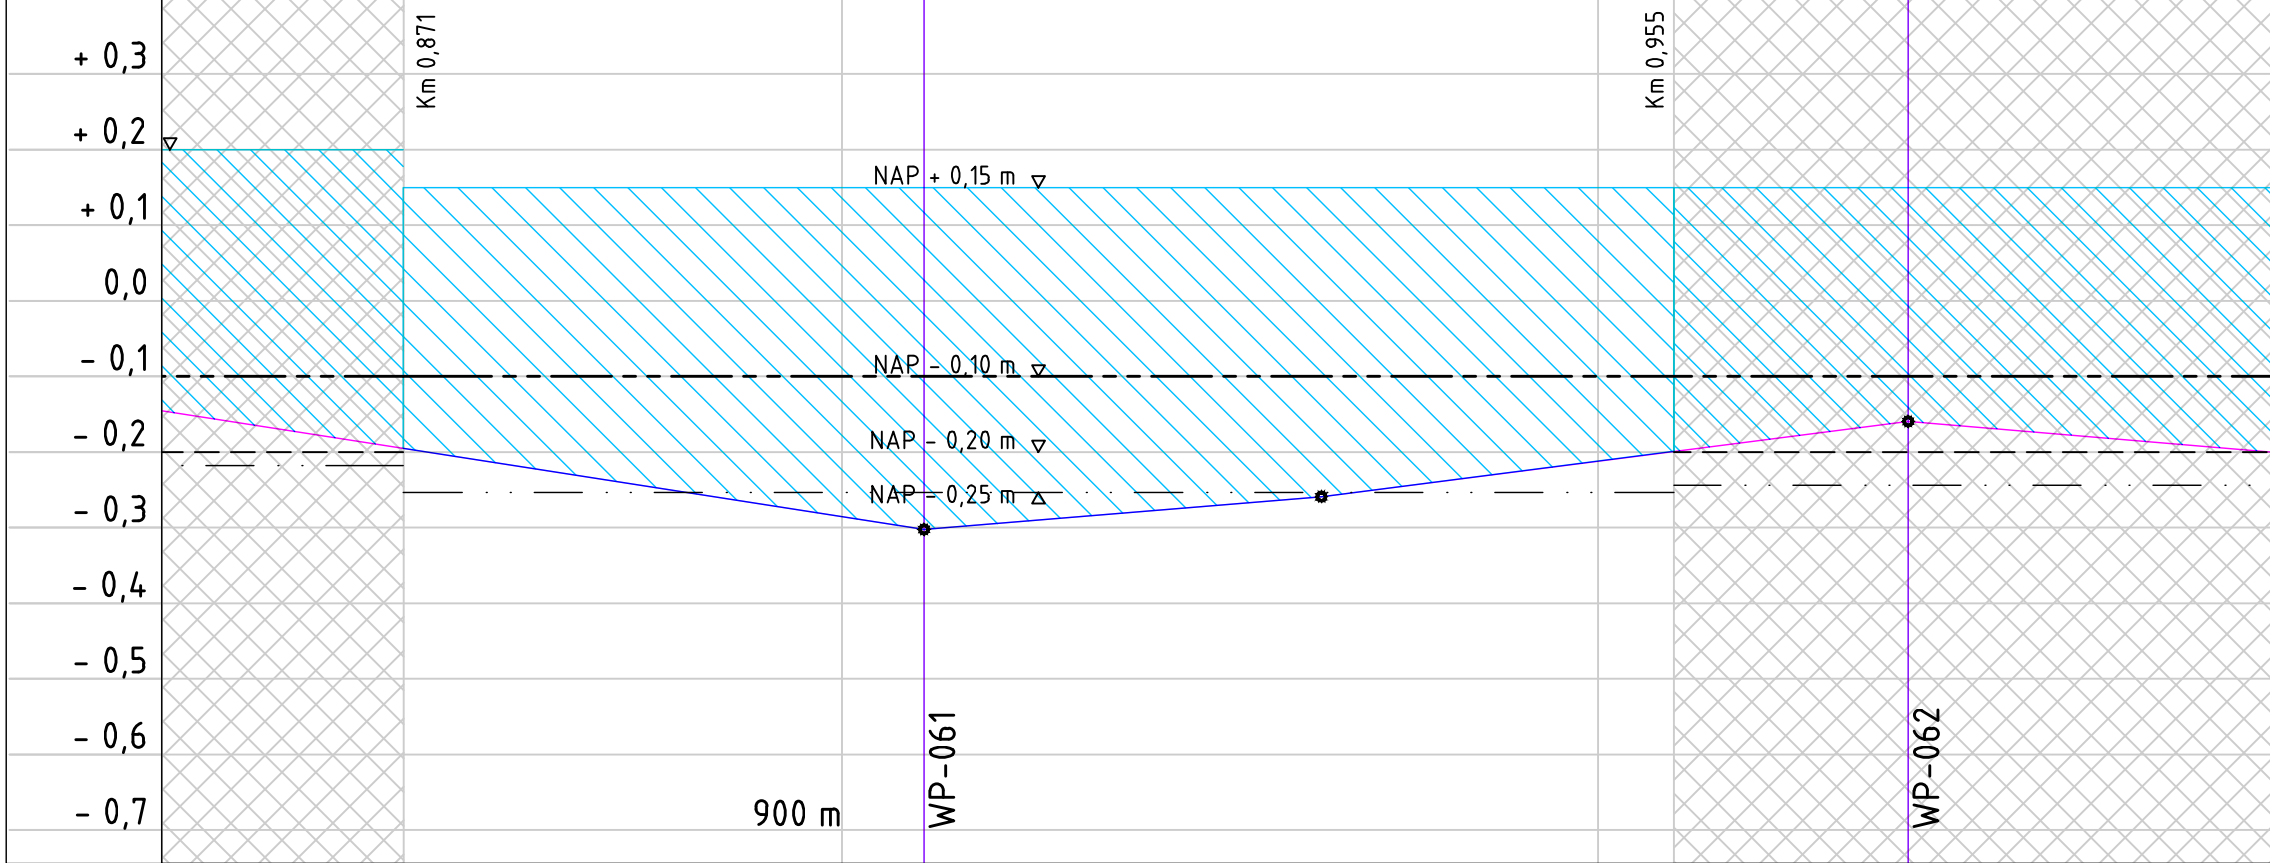

Langsdoorsnede A-A
Schaal 1:100 / 1:500

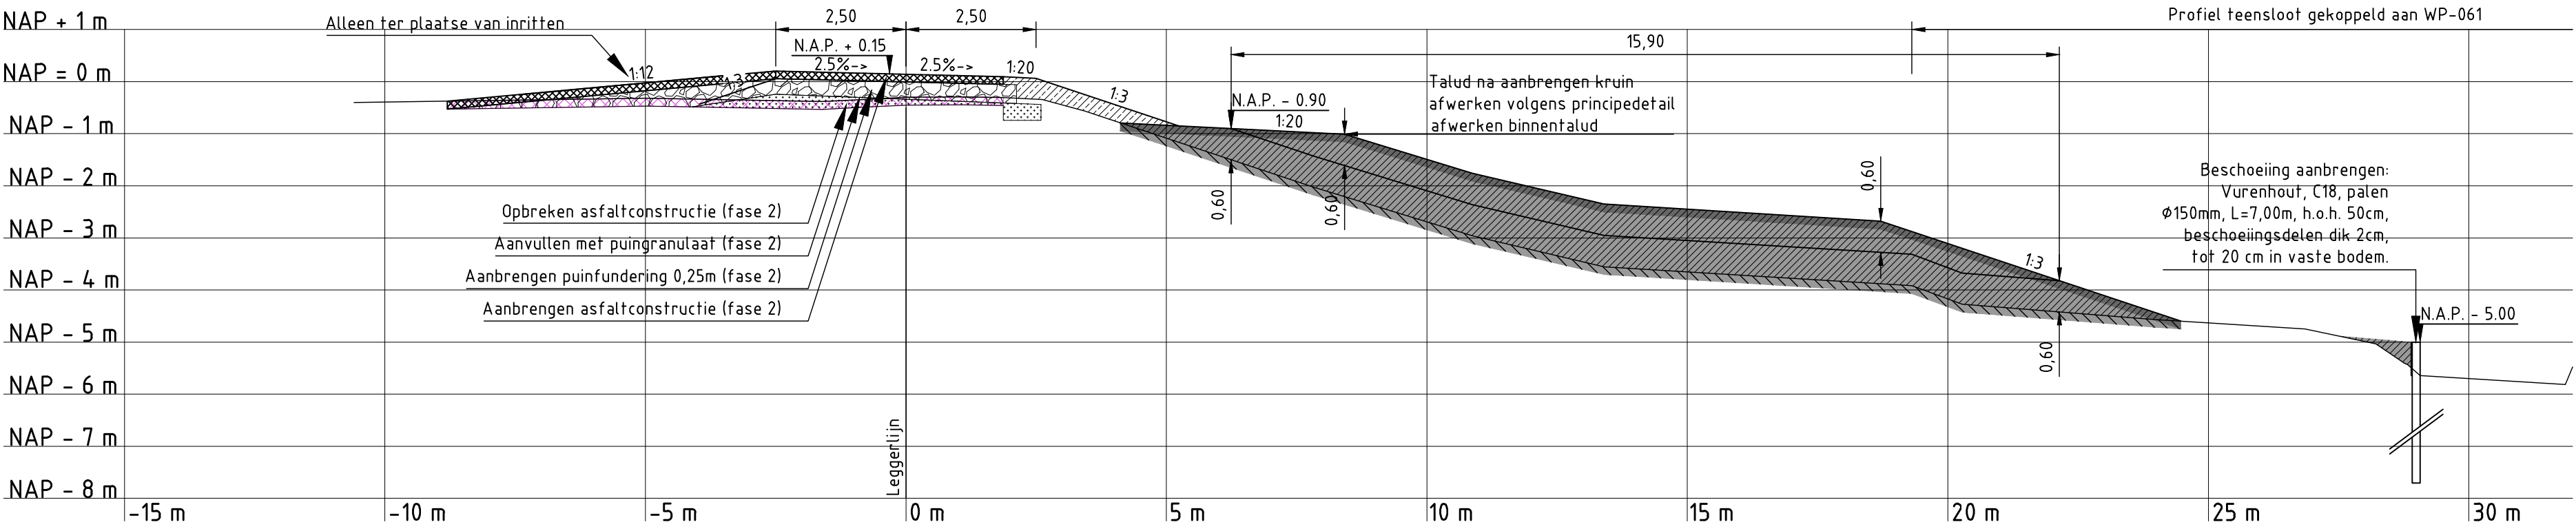

Dwarsprofiel WP-061
Schaal 1:100

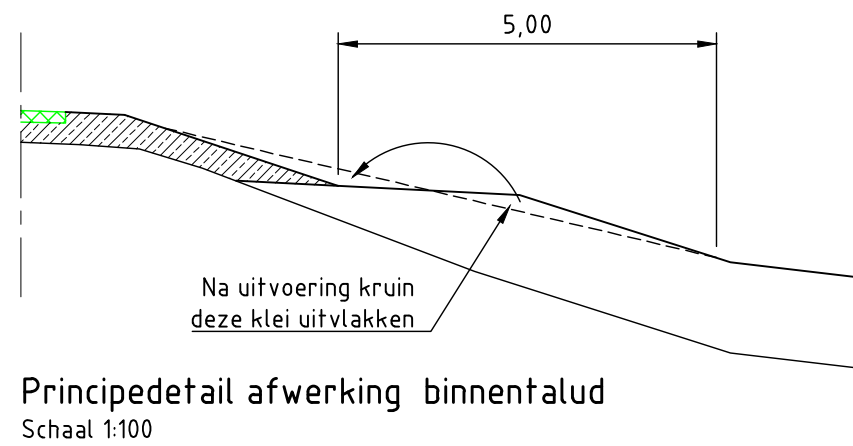

Principedetail afwerking binnentalud
Schaal 1:100

Legenda:

- Bovenaanzicht
- Bestaande situatie
 - Gefundeerd op palen
 - Gefundeerd op staal
 - Funderingsmethode onbekend
 - Segmentgrenzen
 - Afschot verharding 2.5% tenzij anders aangegeven
 - Verharding verwijderen en opnieuw aanbrengen
 - Talud
- Leggerlijn bestaand
 - Leggerlijn nieuw
 - Leggerlijn vervallen
 - Dwarsprofiel
 - Bestaande inlaat met afsluiter
 - Bestaande houten beschoeiing
 - Aanbrengen houten beschoeiing
 - Verwijderen en opnieuw aanbrengen houten beschoeiing

Legenda:

- Dwarsprofielen
- Huidig dwarsprofiel
 - Aanbrengen klei klasse EBC 1
 - Aanbrengen klei klasse EBC 2
 - Fase 1
 - Fase 2
 - Ontgraven 15cm vruchtbare grond
 - Aanbrengen 15cm vruchtbare grond
 - Aanbrengen puin
 - Aanbrengen zand
 - Bestaande verharding
 - Aanbrengen verharding
- Langsdoorsnede
- Lengteprofiellijn
 - Ingreepmaatlijn
 - Normhoogtelijn
 - Gemiddelde kruinhoogtelijn
 - Kadeverbetering
 - Aansluitend kadevak



Overzicht polder

Opmerkingen:


Maten in meters tenzij anders vermeld
Hoogte maten in meters t.o.v. N.A.P.
Hekwerken, afasferingen, poorten, tuinmeubilair, bossasches, hagen, bomen, etc te verwijderen door eigenaar
Verkeersmaatregelen en opritten door Hoogheemraadschap van Rijnland

3D	15-10-2014	DEFINITIEF	PK
2D	17-09-2014	DEFINITIEF	PK
1D	11-09-2014	DEFINITIEF	PK
NR	DATUM	WIJZIGING	GET.


OPDRACHTGEVER Hoogheemraadschap van Rijnland 2333 CM Leiden, Archimedesweg 1	TEKENAAR P. Ouwerkerk PROJECTLEIDER G. van der Wedden	SCHAAL Zie tek. FORMAAT A1 BLAD IN BLADEN 1 van 1
PROJECTOMSCHRIJVING KADEVERBETERING WASSENARSCHIEPOLDER	TEKENINGNUMMER 161 4C05 001 112	WIJZ. NR 3D
TEKENINGOMSCHRIJVING D.O. TEKENING KADEVERBETERING VRIEZEKOP-ZUID 71 WP OR-4.04-001 871_955	Bereiksweg 7 4900 AA Oostermout postbus 40	tel. (0)162 487000 fax (0)162 451141
STATUS DEFINITIEF	RIO RPS - Iv-Infra - Antea Group	




Bovenaanzicht
Schaal 1:500

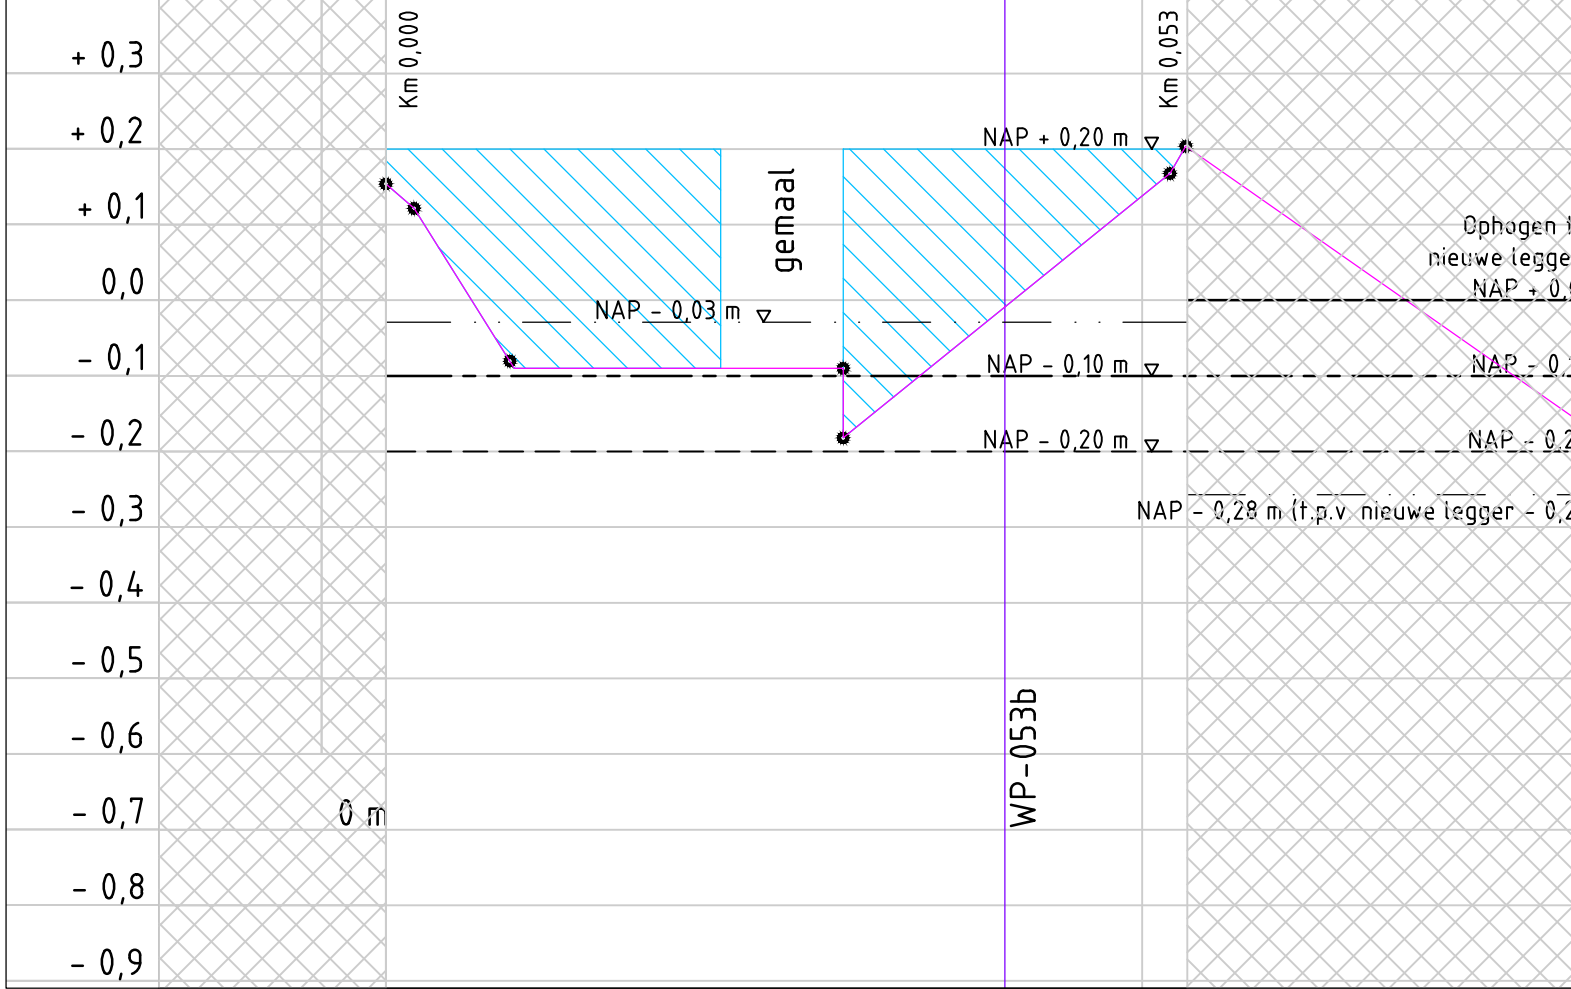


Langsdoorsnede A-A
Schaal 1:100 / 1:500

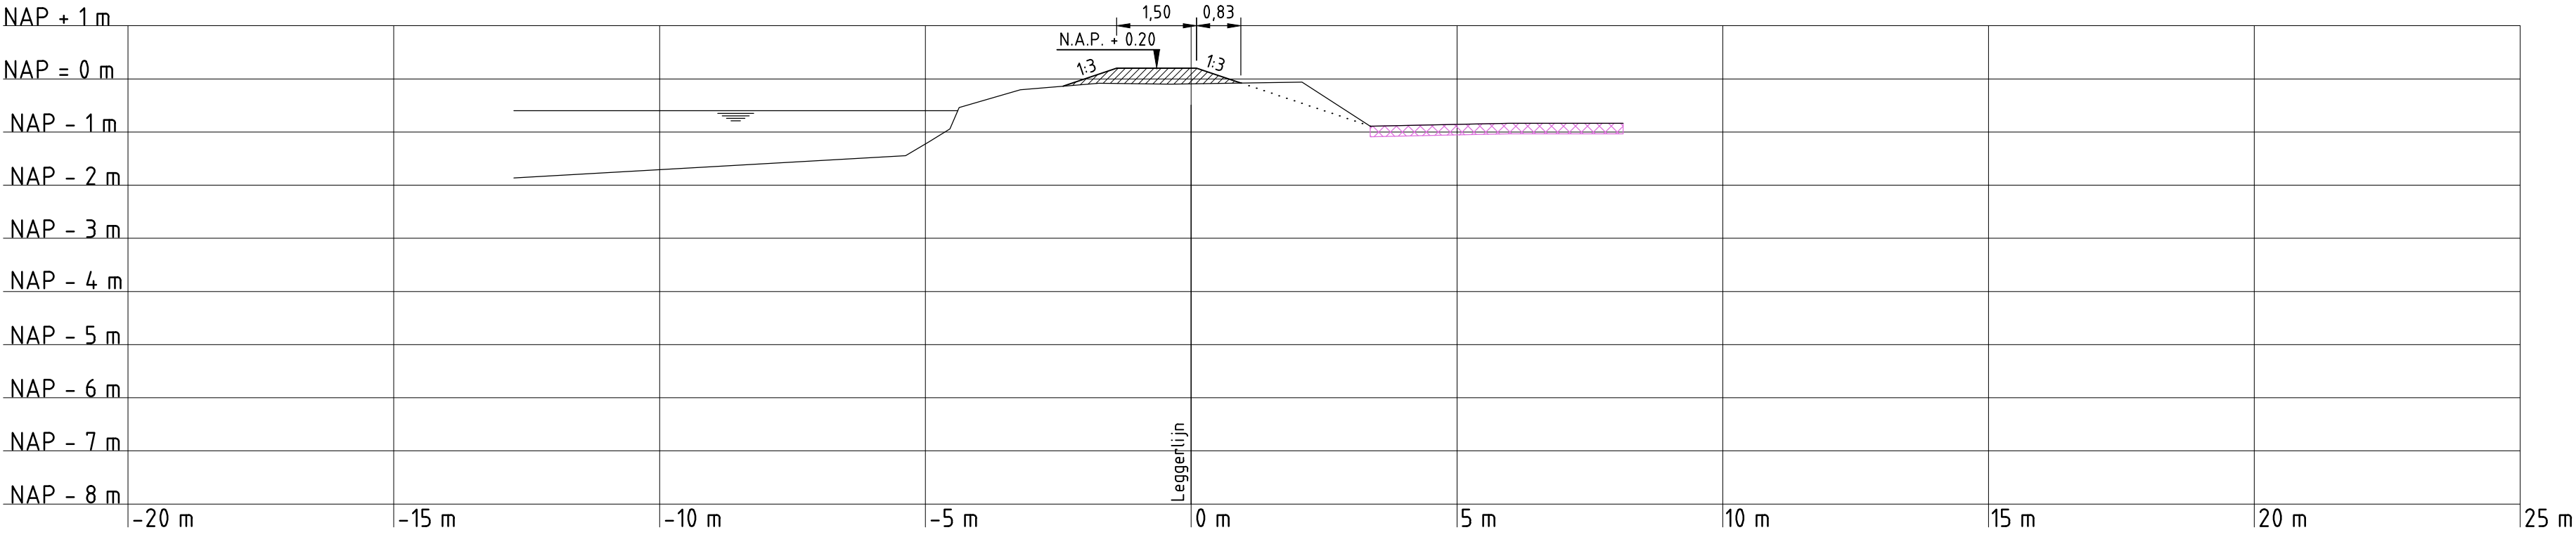

Dwarsprofiel WP-053a
Schaal 1:100

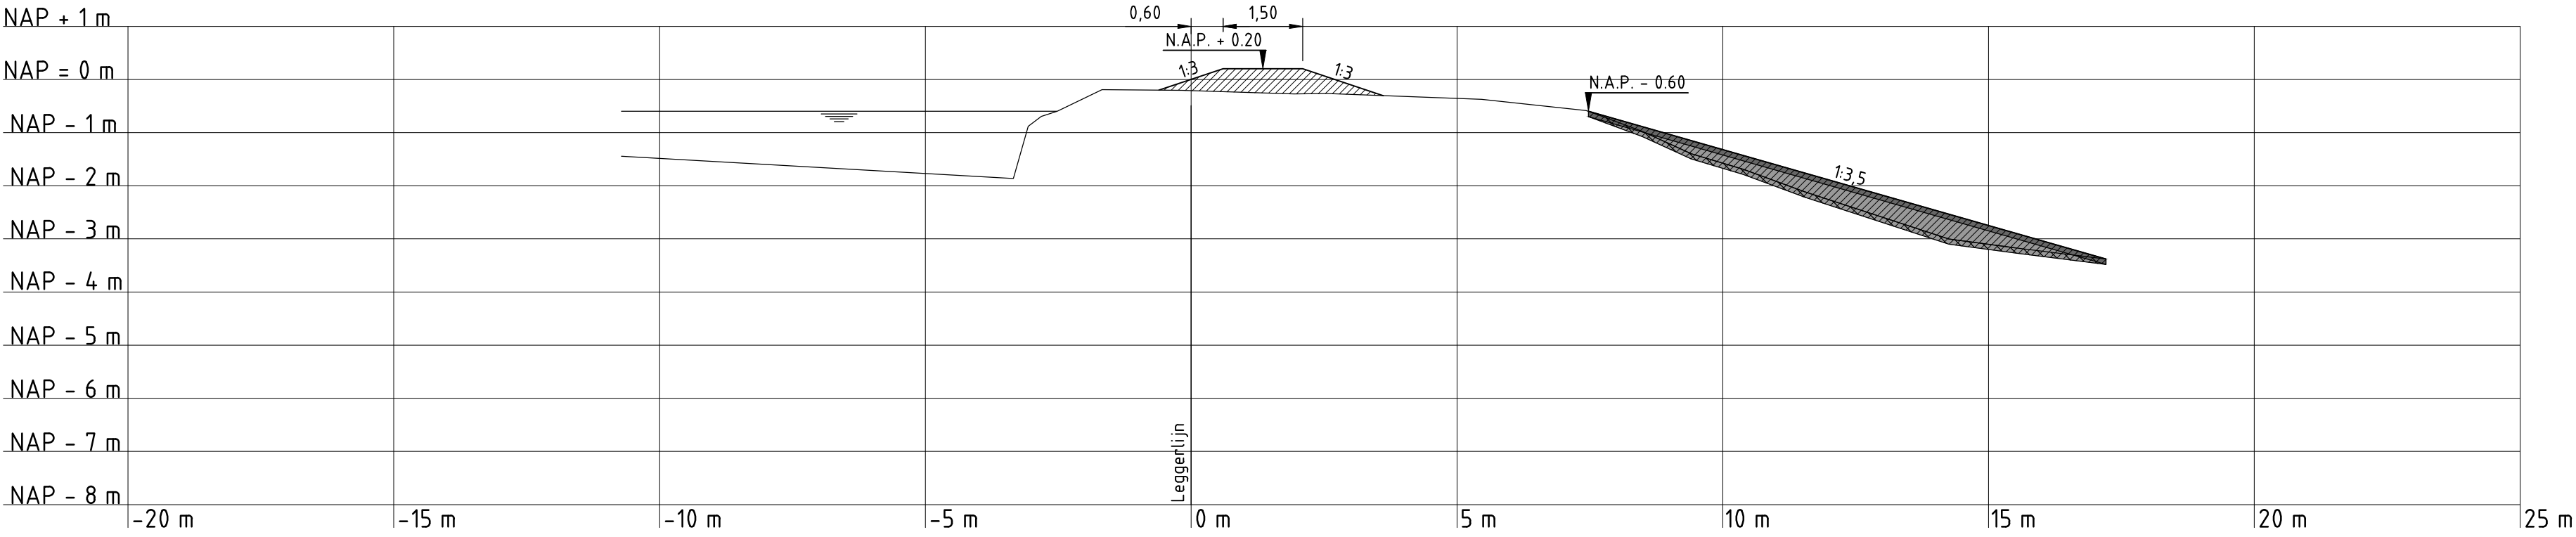

Dwarsprofiel WP-053b
Schaal 1:100

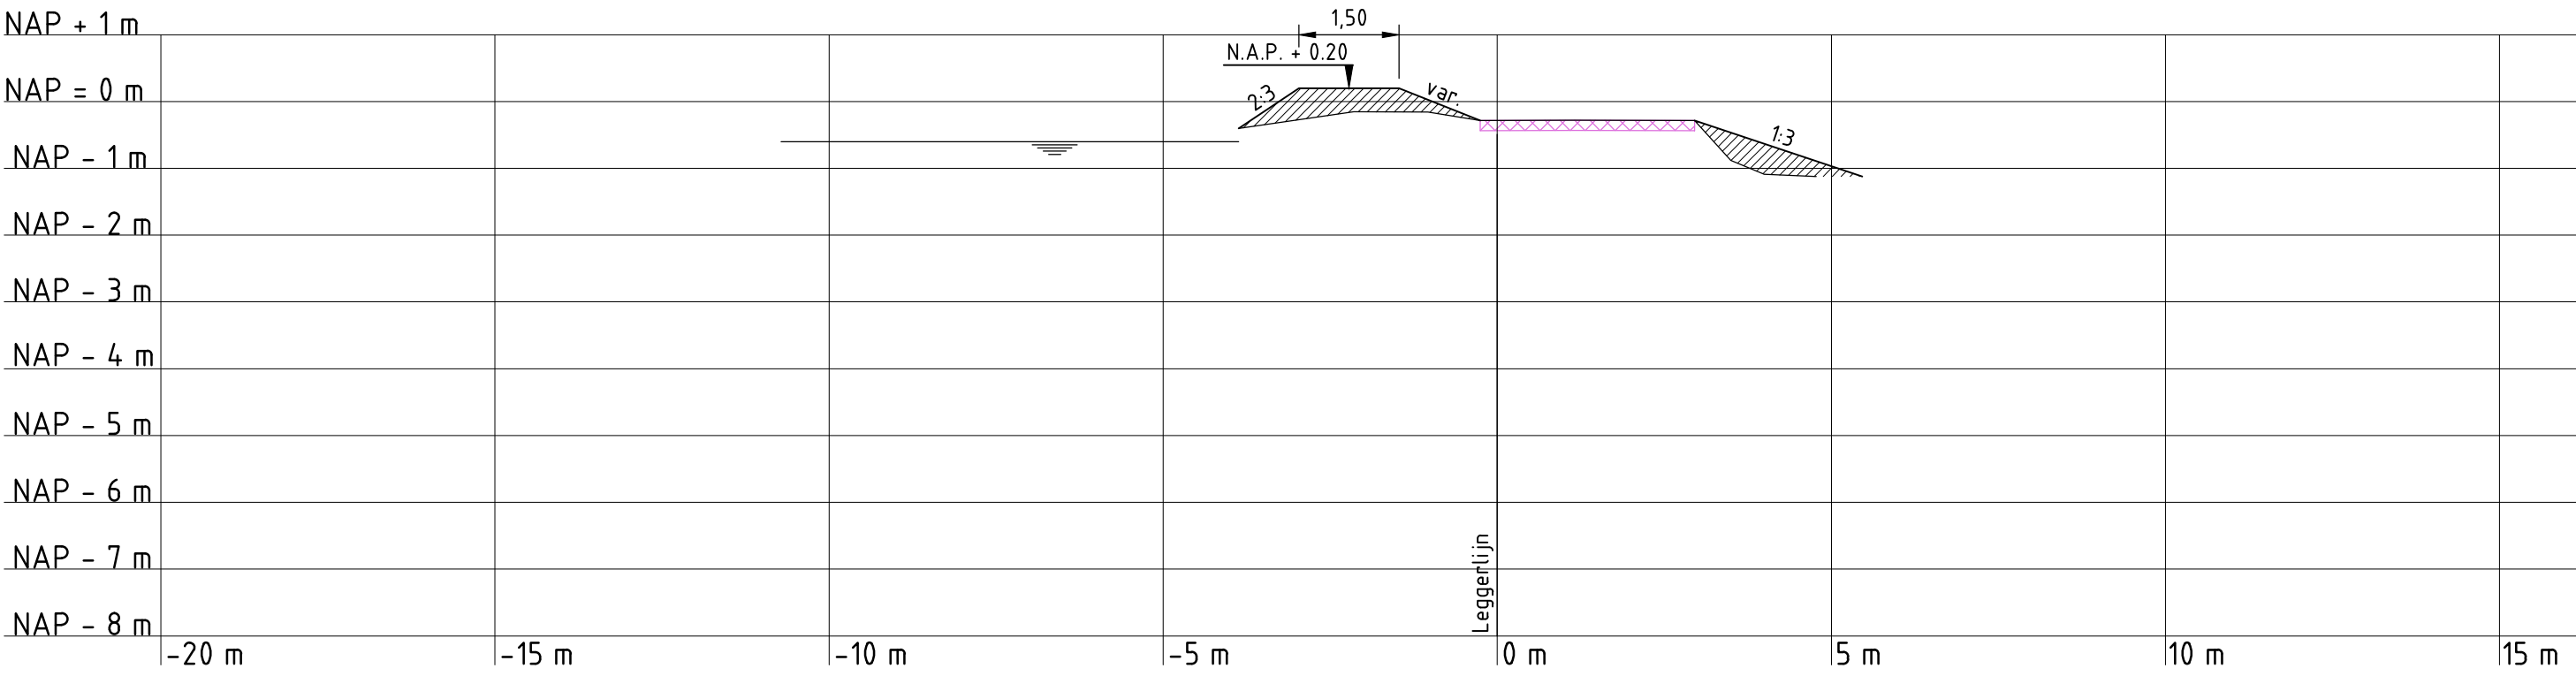

Dwarsprofiel WP-053c
Schaal 1:100



Overzicht polder

Legenda:

Bovenaanzicht

- Bestaande situatie
- Gefundeerd op palen
- Gefundeerd op staal
- Funderingsmethode onbekend
- Segmentgrenzen
- Afschot verharding 2.5% tenzij anders aangegeven
- Verharding verwijderen en opnieuw aanbrengen
- Talud
- Leggerlijn bestaand
- Leggerlijn nieuw
- Leggerlijn vervallen
- Dwarsprofiel
- Handhaven houten beschoeiing

Legenda:

Dwarsprofielen

- Huidig dwarsprofiel
- Boezempeil
- Huidige verhardingsconstructie
- Aanbrengen klei klasse EBC 1
- Aanbrengen klei klasse EBC 2
- Fase 1
- Ontgraven 15cm vruchtbare grond
- Aanbrengen 15cm vruchtbare grond

Legenda:

Langsdoorsnede

- Lengteprofiellijn
- Ingreepmaatlijn
- Normhoogtelijn
- Gemiddelde kruinhoogtelijn
- Kadeverbetering
- Aansluitend kadevak

Opmerkingen:

Maten in meters tenzij anders vermeld
Hoogte maten in meters t.o.v. N.A.P.
Hekwerken, afasferingen, poorten, tuinmeubilair, bossasches, hagen, bomen, etc te verwijderen door eigenaar
Verkeersmaatregelen en opritten door Hoogheemraadschap van Rijnland

3D	15-10-2014	DEFINITIEF	PK
2D	17-09-2014	DEFINITIEF	PK
1D	11-09-2014	DEFINITIEF	PK
NR	DATUM	WIJZIGING	GET.

OPDRACHTGEVER

Hoogheemraadschap van Rijnland

2333 CM Leiden, Archimedesweg 1

PROJECTOMSCHRIJVING

KADEVERBETERING

WASSENAARSCHIEPOLDER

TEKENINGOMSCHRIJVING

D.O. TEKENING KADEVERBETERING

VRIEZEKOOP-ZUID 53

WP OR-4.04-001 0-53

STATUS

DEFINITIEF

TEKENAAR

P. Kleine

PROJECTLEIDER

G. van der Wedden

TEKENINGNUMMER

161 4C05 001 122

WIJZ. NR

3D

SCHAAL

Zie tek.

FORMAAT






A0

BLAD IN BLADEN

1 van 1

RIO

RPS - Iv-Infra - Antea Group

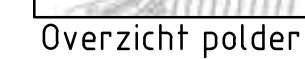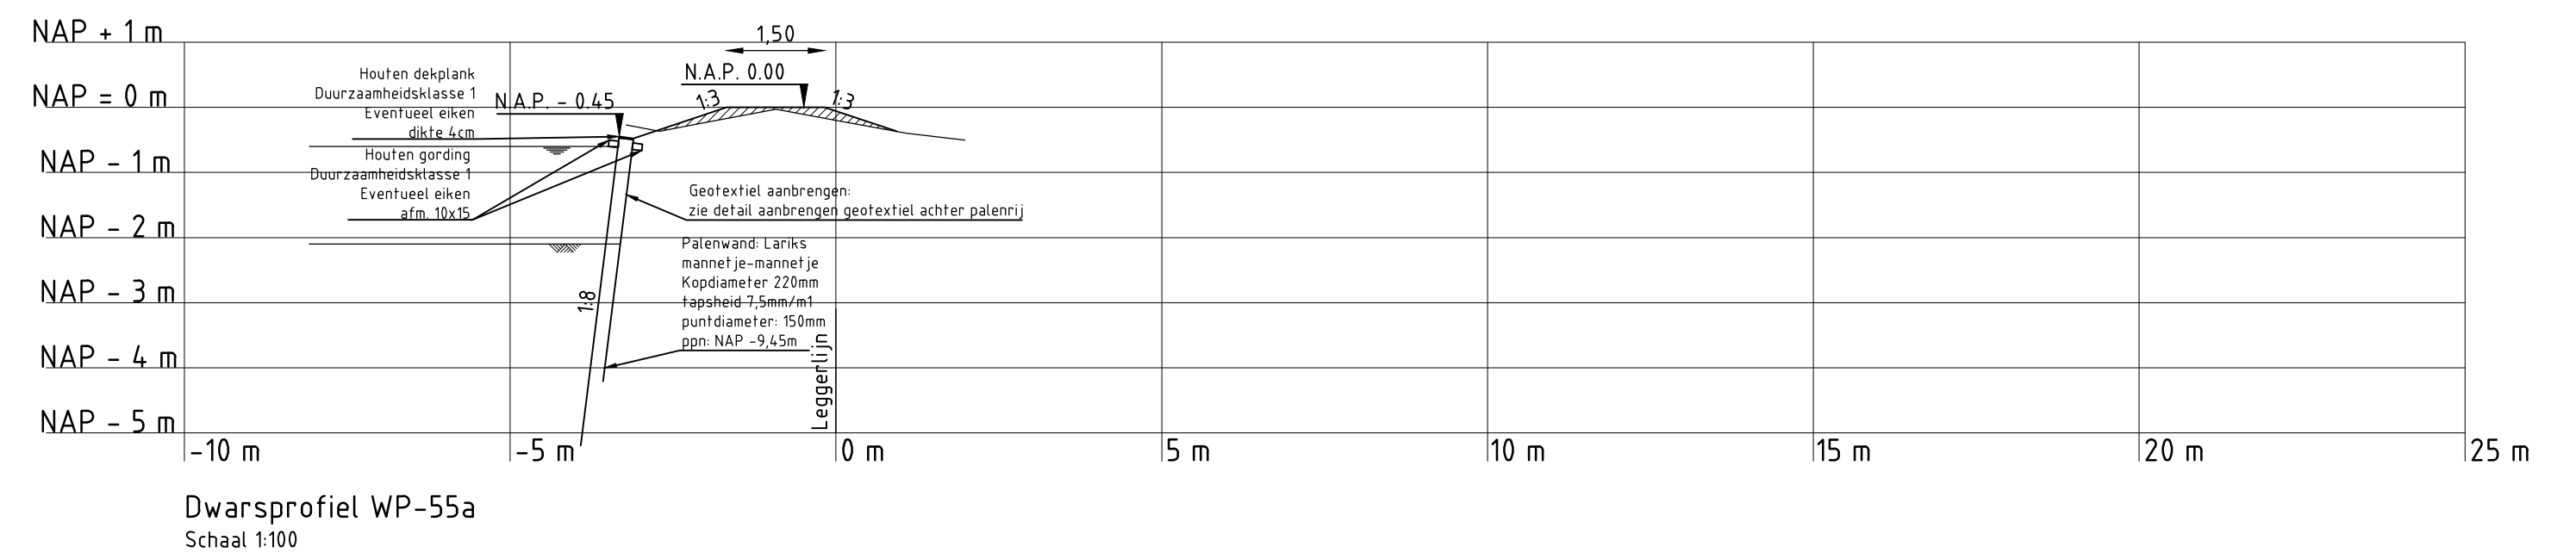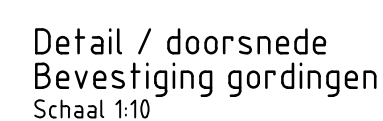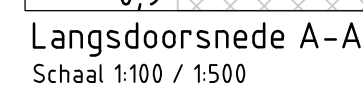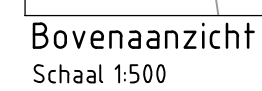

Maten in meters tenzij anders vermeld
Hoogte maten in meters t.o.v. N.A.P.
Hekwerken, afrasteringen, poorten, tuinmeubilair, bossasches, hagen,
bomen, etc te verwijderen door eigenaar
Verkeersmaatregelen en oprijten door Hoogheemraadschap van Rijnland

5D	15-10-2014	DEFINITIEF	PK
4D	09-10-2014	DEFINITIEF	PK
3D	22-09-2014	DEFINITIEF	PK
NR	DATUM	WIJZIGING	GET.

PROJECTOMSCHRIJVING

KADEVERBETERING
WASSENAARSCHEPOLDER




STATUS
DEFINITIEF

BLAD IN BLADEN
1 van 1

TEKENINGNUMMER	WIJZ.NR
161 4C05 001 123	5D

Beneluxweg 7
4900 AA Oosterhout
postbus 40

RIO
RPS - Iv-Infra - Antea Group

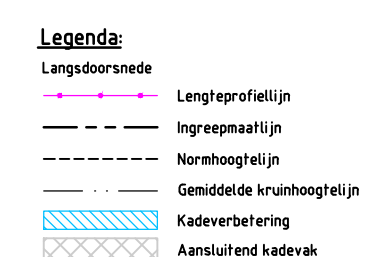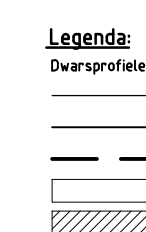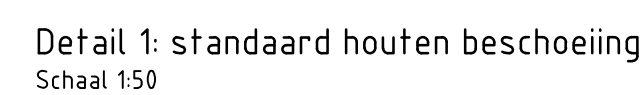

Bovenaanzicht
Schaal 1:500

Langsdoorsnede A-A
Schaal 1:100 / 1:500

Dwarsprofiel WP059a
Schaal 1:100

Dwarsprofiel WP-WP059b
Schaal 1:100

Overzicht polder

Opmerkingen:

Maten in meters tenzij anders vermeld
Hoogte maten in meters t.o.v. N.A.P.
Hekwerken, afrasteringen, poorten, tuinmeubilair, bossasches, hagen,
bomen, etc te verwijderen door eigenaar
Verkeersmaatregelen en oprijten door Hoogheemraadschap van Rijnland

3D	15-10-2014	DEFINITIEF	PK
2D	17-09-2014	DEFINITIEF	PK
1D	11-09-2014	DEFINITIEF	PK
NR	DATUM	WIJZIGING	GET.

OPDRACHTGEVER
Hoogheemraadschap van Rijnland
2333 CM Leiden, Archimedesweg 1

PROJECTOMSCHRIJVING
KADEVERBETERING
WASSENAARSCHEPOLDER

TEKENINGOMSCHRIJVING
D.O. TEKENING KADEVERBTERING
VRIEZEKOOP-ZUID 67
WP OR-4.04-001 723_871

STATUS
DEFINITIEF

TEKENAAR
P.K.
PROJECTLEIDER
G. van der Wedden

TEKENINGNUMMER	WIJZ.
161 4C05 001 124	3

Beneluxweg 7
4900 AA Oosterhout
postbus 40

tel. (0162) 4870
fax (0162) 4511

RIO

RPS - Iv-Infra - Antea Group

Legenda

	Bovenanzicht		Leggertijn bestand
	Bestaande situatie		Leggertijn nieuw
	Gefundeerd op palen		Leggertijn vervallen
	Gefundeerd op staal		Waarvriespeli
	Funderingsmethode oetendend		Dividersper bestaande beschoejing en aandringen nieuw bestaande beschoejing
	Segmengrenzen		Vervuiling beschoejing en aandringen stalen dailand
	Afsluit verandering 25% (metri); anders aangepassen		
	Verandering verwijderen en opnieuw aandringen		
	Talud		

Legenda:

Dwarsprofielen

— Huidig dwarsprofiel

— Nieuw dwarsprofiel

▭ Aanbrengen klein klasse EBC 1

▨ Fase 1

Legenda:

Langsdoorsnede

— Lengteprofieltlijn



- - - Ingreepaartlijn

- - - - - Normhoogtelijn





- . - . - Gemiddelde kruinhoogtelijn

▨ Kadeverbetering

▧ Aansluitend kadevak

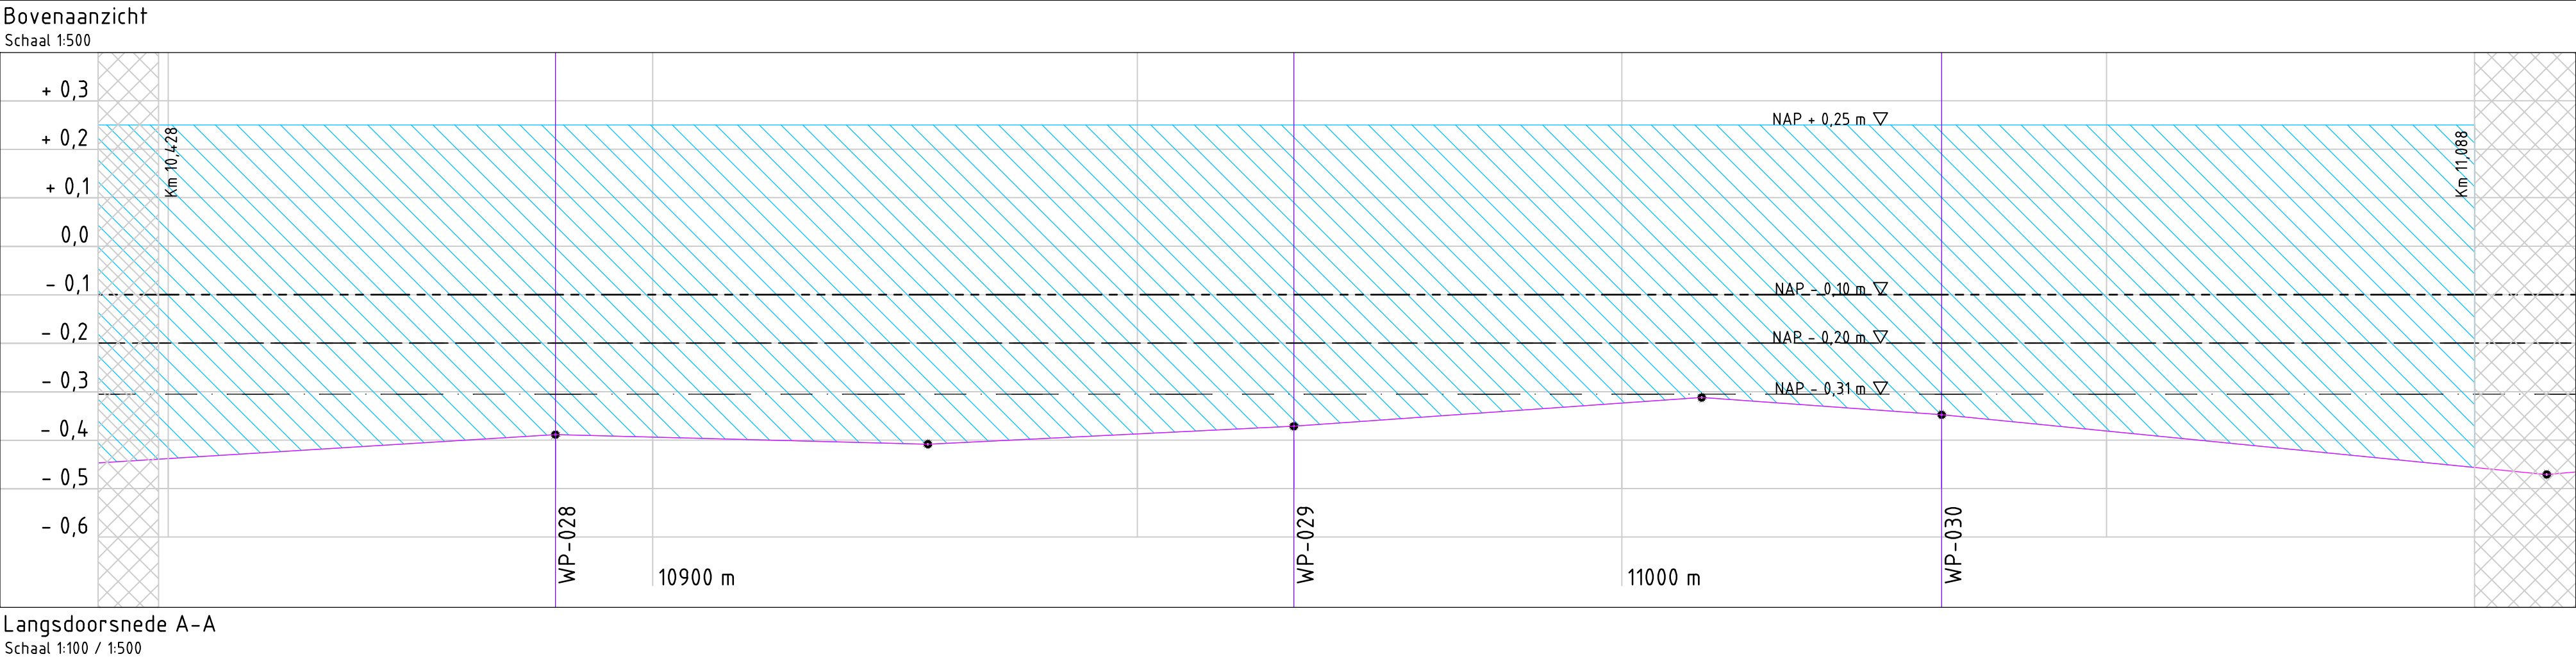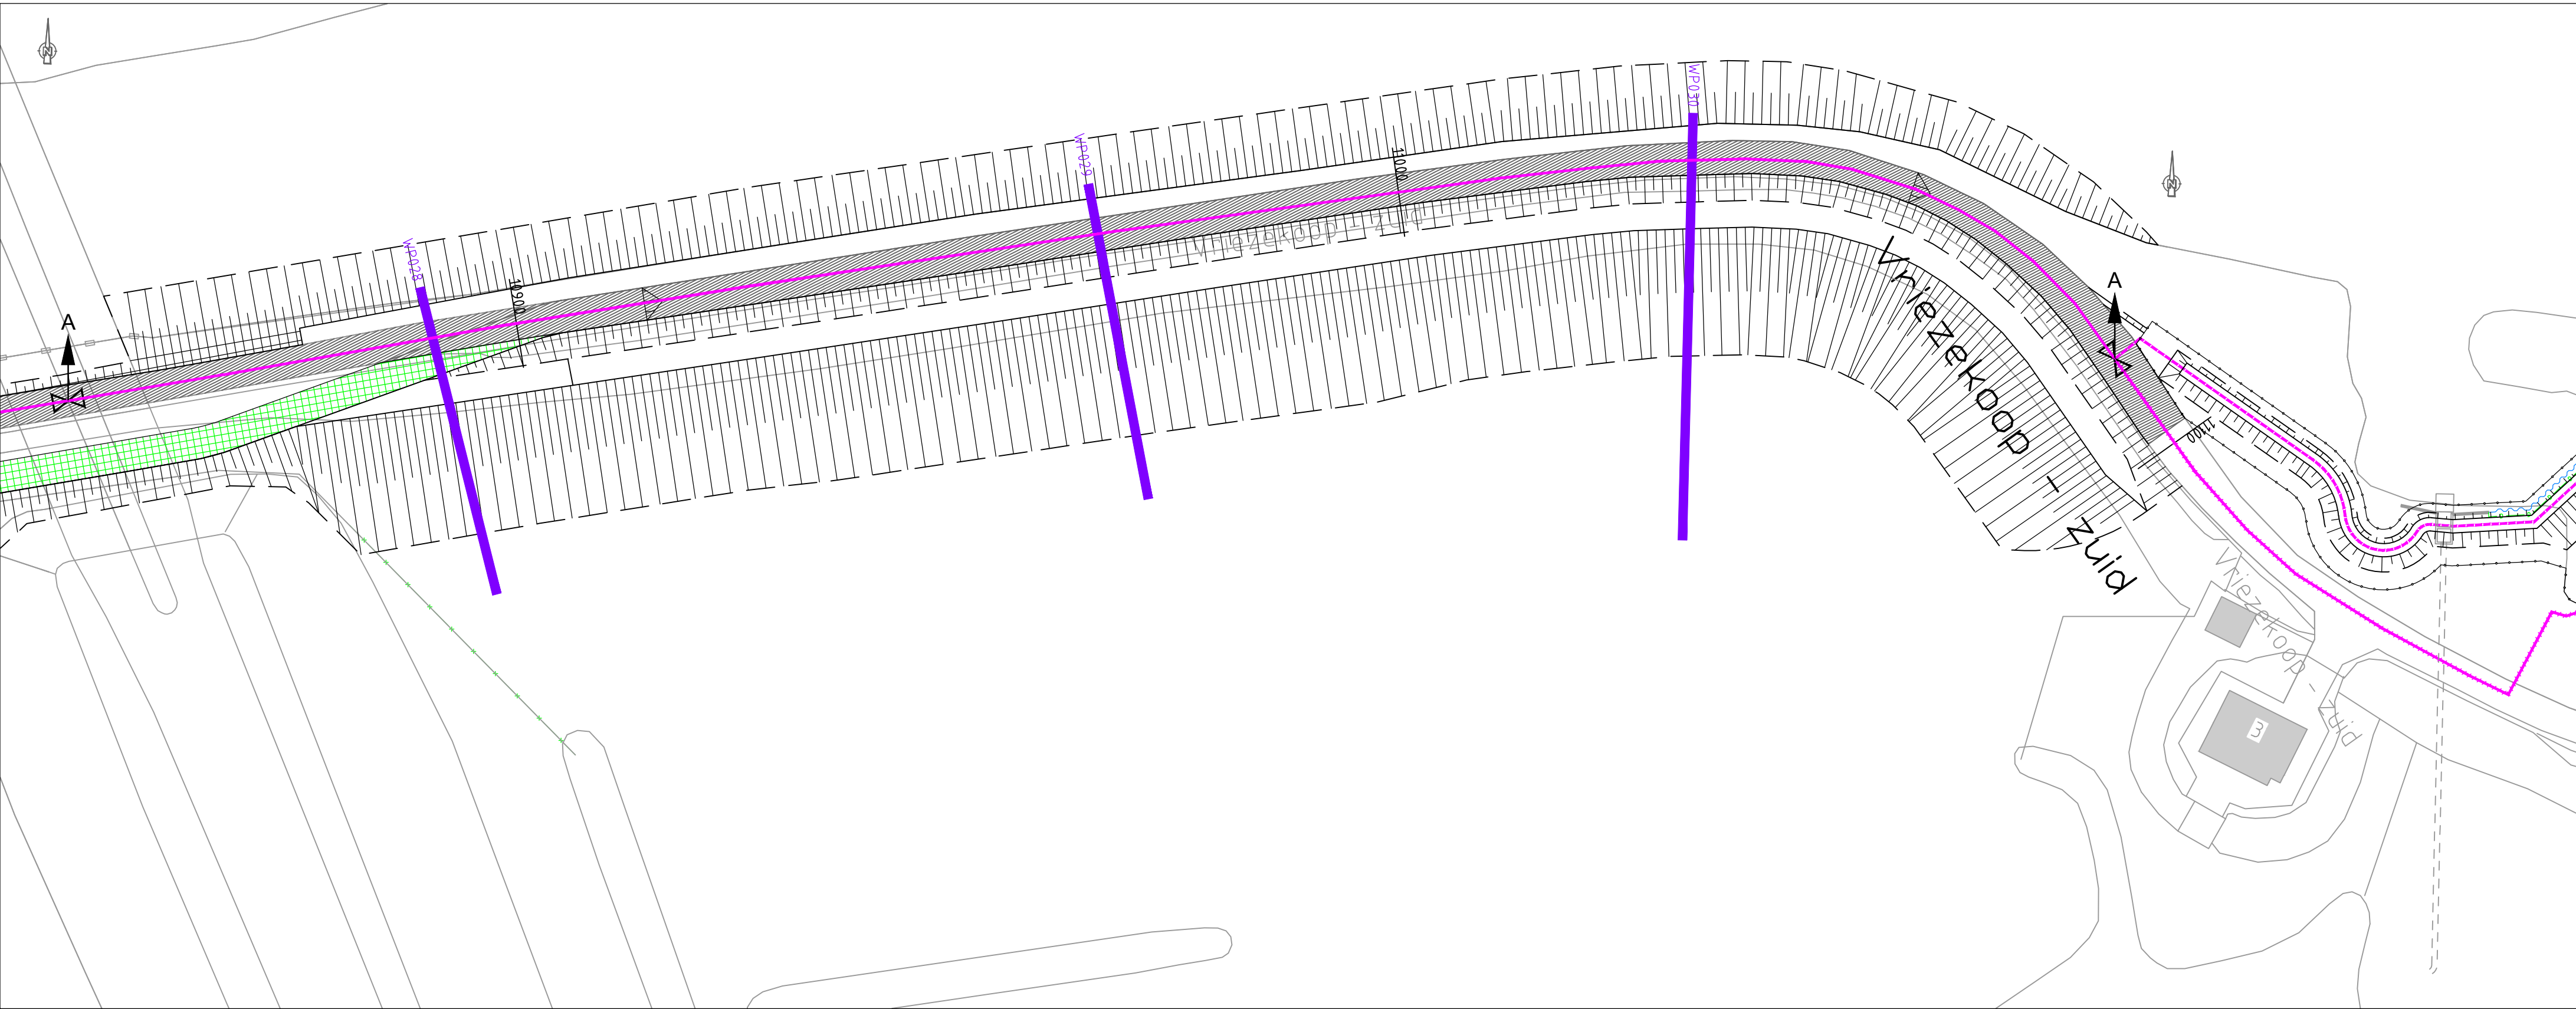

Langsdoorsnede A-A
Schaal 1:100 / 1:500

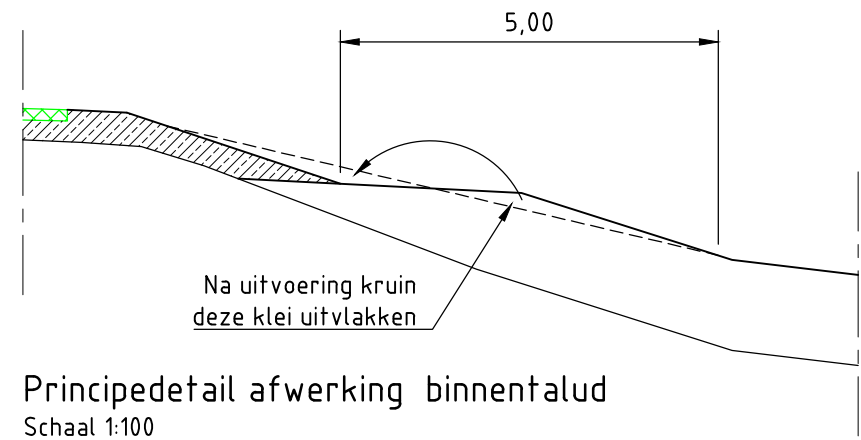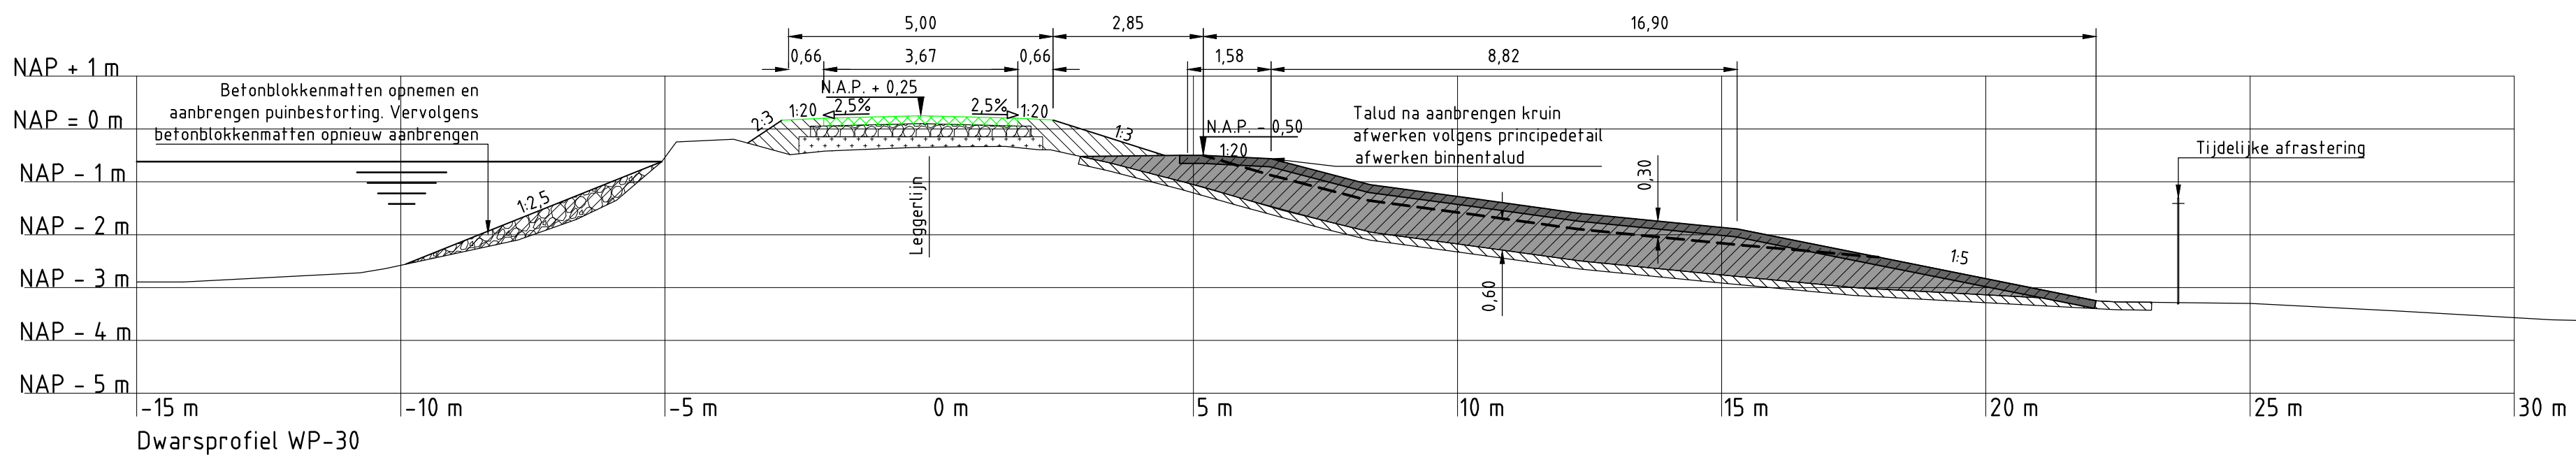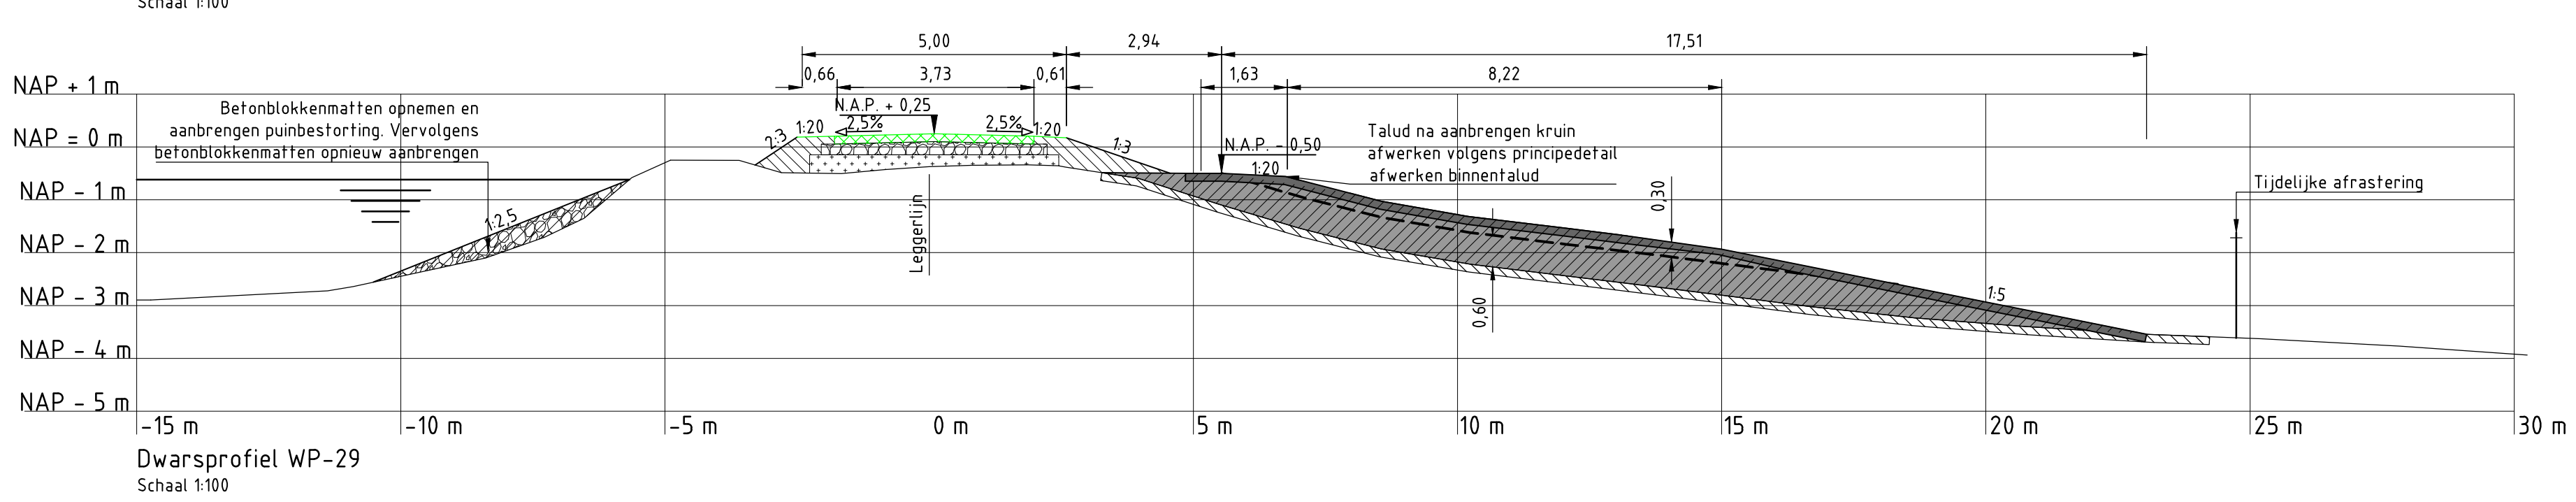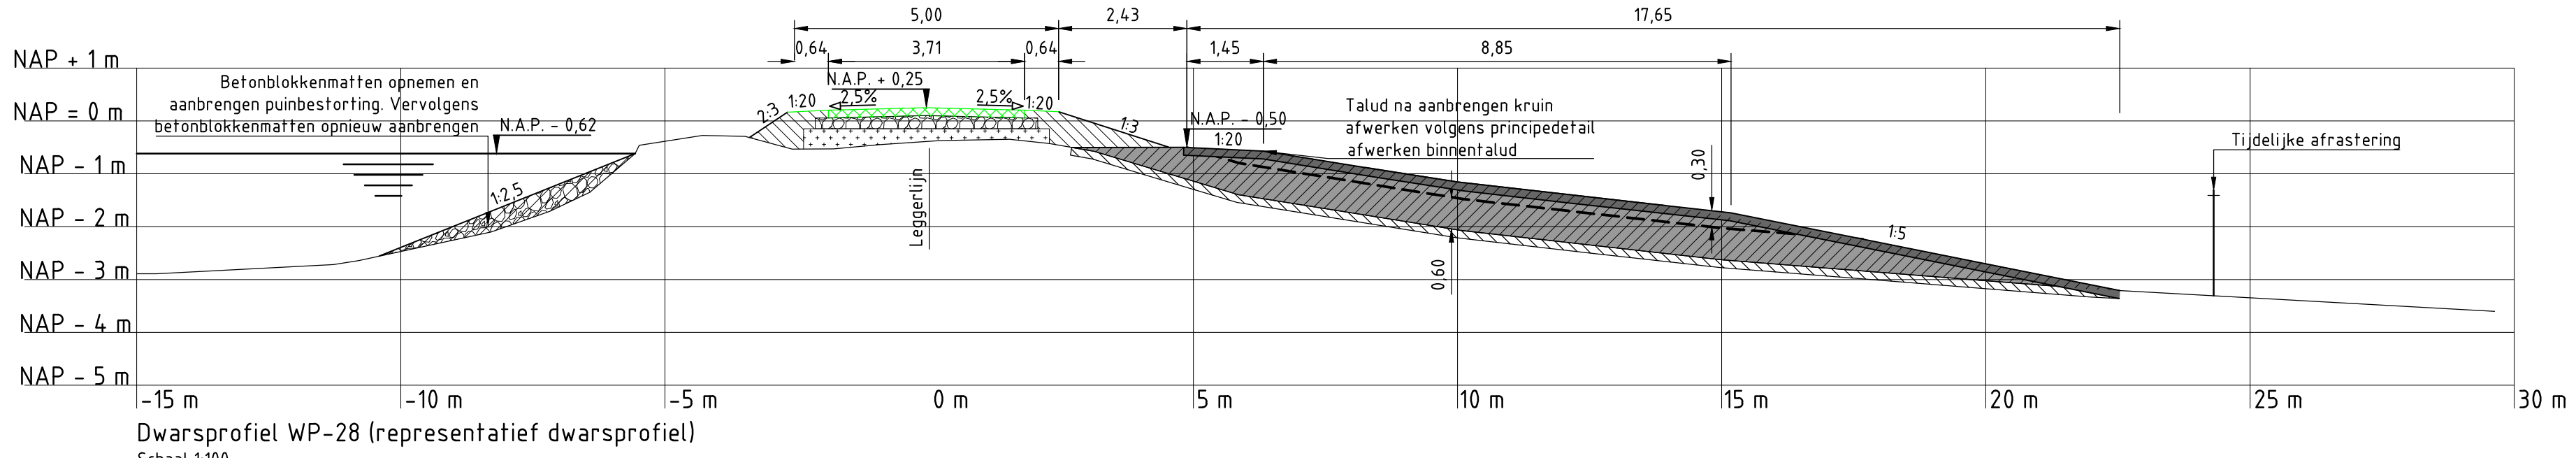

Principedetail afwerking binnentalud
Schaal 1:100

Toelichting bij lengteprofiel

- Asfalt type 1: overlagen bestaande asfaltverharding:**
Deklaag 40mm AC 16 surf DL-C
Tussenlaag 60mm AC 22 bind TL-C
Profielonderlaag 50mm AC 22 base OL-C met vervangende eis e6 van 100 µm/m
- Asfalt type 2: uitbreken bestaande verharding, aanvullen fundering en aanbrengen asfalt:**
Deklaag 40mm AC 16 surf DL-C
Tussenlaag 60mm AC 22 bind TL-C
Onderlaag 50mm AC 22 base OL-C met vervangende eis e6 van 100 µm/m
Fundering (250mm) betongranulaat
- Asfalt type 3: aanbrengen verhardingsconstructie bovenop bestaande verharding:**
Deklaag 40mm AC 16 surf DL-C
Tussenlaag 60mm AC 22 bind TL-C
Onderlaag 50mm AC 22 base OL-C met vervangende eis e6 van 100 µm/m
Fundering (250mm) betongranulaat



Overzicht polder

Opmerkingen:

Maten in meters tenzij anders vermeld
Hoogte maten in meters t.o.v. N.A.P.
Hekwerken, afsluitingen, poorten, tunnneublaar, bossasches, hagen, bomen, etc te verwijderen door eigenaar
Verkeersmaatregelen en spriften door Hoogheemraadschap van Rijnland

NO	15-10-2014	DEFINITIEF	PK
NO	17-09-2014	DEFINITIEF	PK
NO	11-09-2014	DEFINITIEF	PK
NR	DATE	WISZING	GET

OPDRACHTGEVER
Hoogheemraadschap van Rijnland
2333 CM Leiden, Archimedesweg 1

PROJECTOMSCHRIJVING
KADEVERBETERING
WASSENARSCHIEPOLDER

TEKENINGOMSCHRIJVING
B.O. TEKENING KADEVERBETERING
VRIEZEKOOP-ZUID 3 - 12
WP OR-4-04-006B 10849_11146

STATUS
DEFINITIEF

TEKENAAR
P. Kleine

PROJECTLEIDER
G. van der Wedden

WISZING
161 4C05 001 059

WISZING
3D

WISZING
3D

WISZING
3D

SCHAAL
Zie tek.

FORMAAT
A0

BLAD IN BLADEN
2 van 2

WISZING
3D

WISZING
3D

WISZING
3D

WISZING
3D

WISZING
3D

WISZING
3D

Legenda:

Bovenaanzicht

- Bestaande bebouwing
- Kruinijs
- Teenlij
- Talud
- Leggerlij bestaand
- Leggerlij nieuw
- Leggerlij vervallen


- Aanbrengen drainage
- Aanbrengen houten beschoeijng
- Aanbrengen houten palenrij
- Handhaven damwand
- Aanbrengen damwand
- Verwijderen houten beschoeijng en aanbrengen stalen damwand
- Verwijderen en opnieuw aanbrengen verharding
- Verwijderen verharding
- Afschot verharding 25% tenzij anders aangegeven

Dwarsprofielen

- Huidig dwarsprofiel
- Nieuw dwarsprofiel
- Uitvoerings fasering
- Waterpeil
- Aanbrengen klei klasse EBC 1
- Aanbrengen klei klasse EBC 2
- Ophoging fase 1
- Ophoging fase 2
- Aanbrengen puin
- Aanbrengen verharding
- Aanbrengen zand
- Ontgraven
- Aanbrengen afgeroomde grond


Langsdoorsnede

- Bestaande lengteprofiellijn
- Nieuwe lengteprofiellijn
- Ingreepmaatlijn
- Normhoogtelijn
- Gemiddelde kruinhoogtelijn
- Kadeverbetering
- Aansluitend kadevak

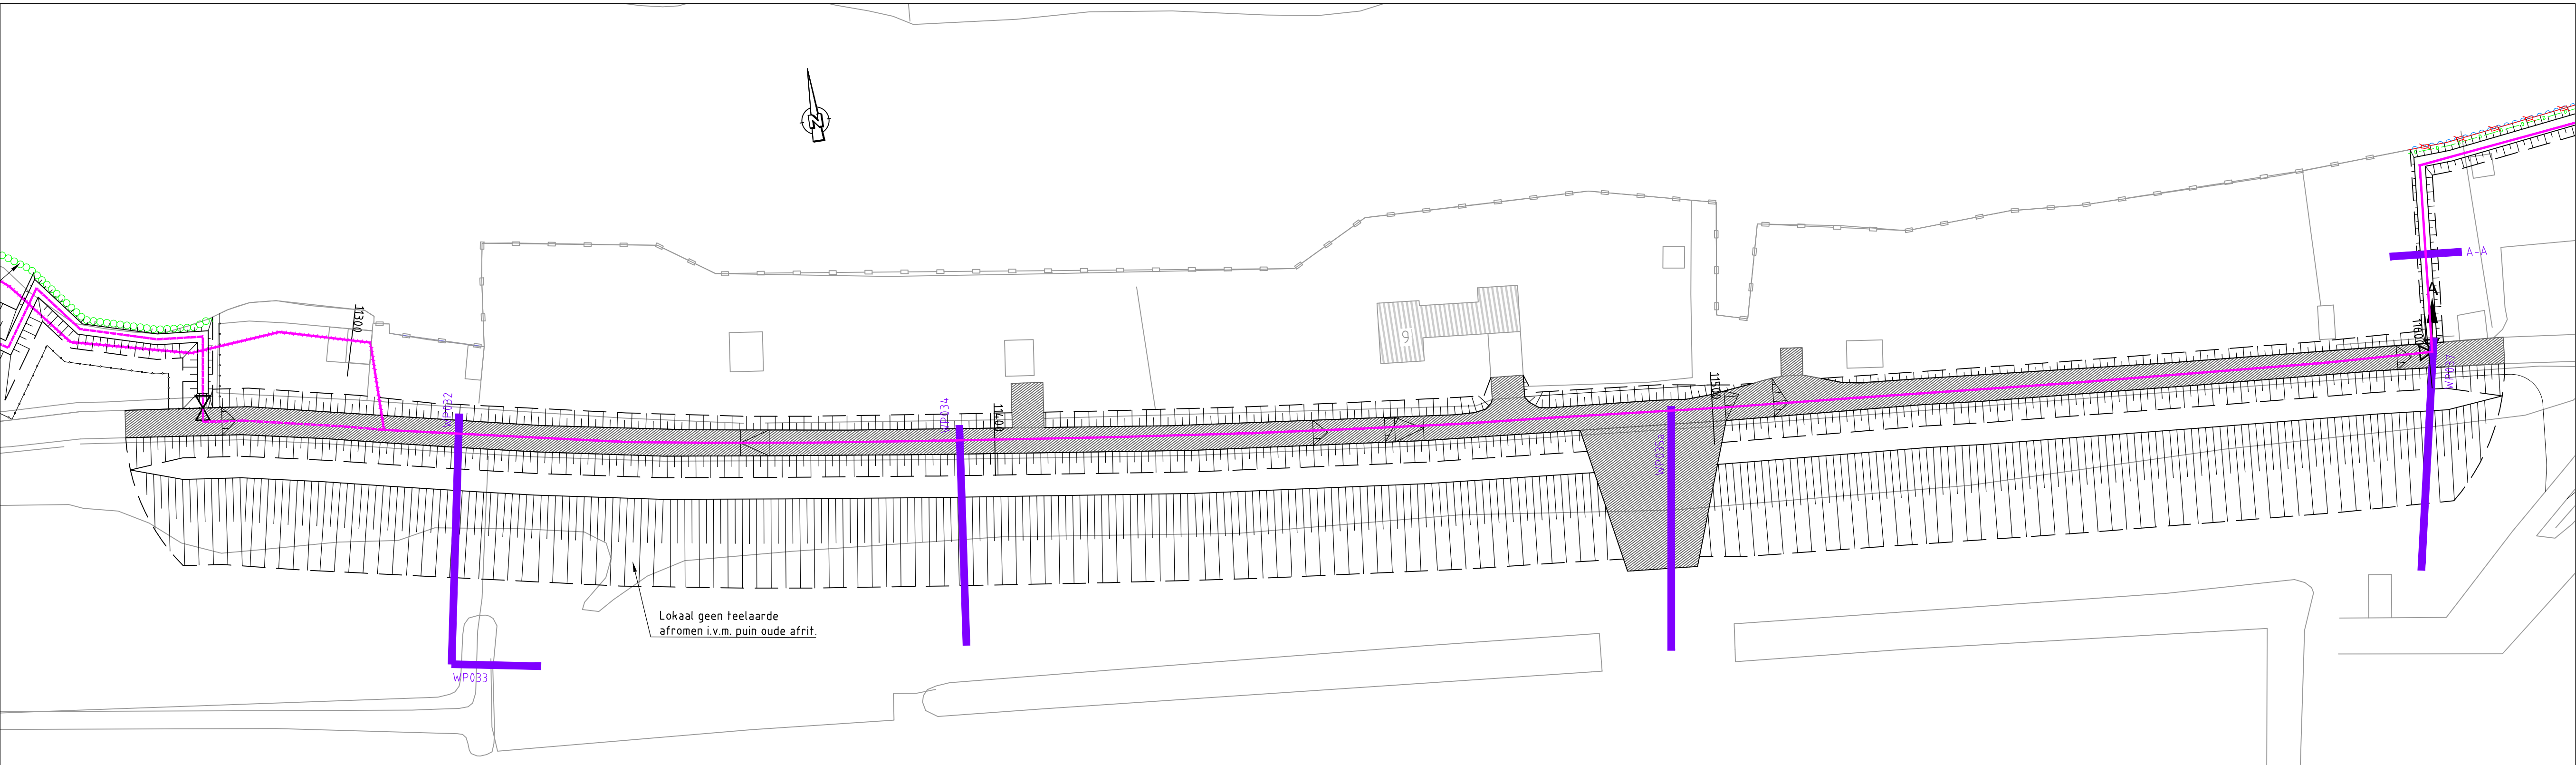


Bovenaanzicht

Schaal 1:500

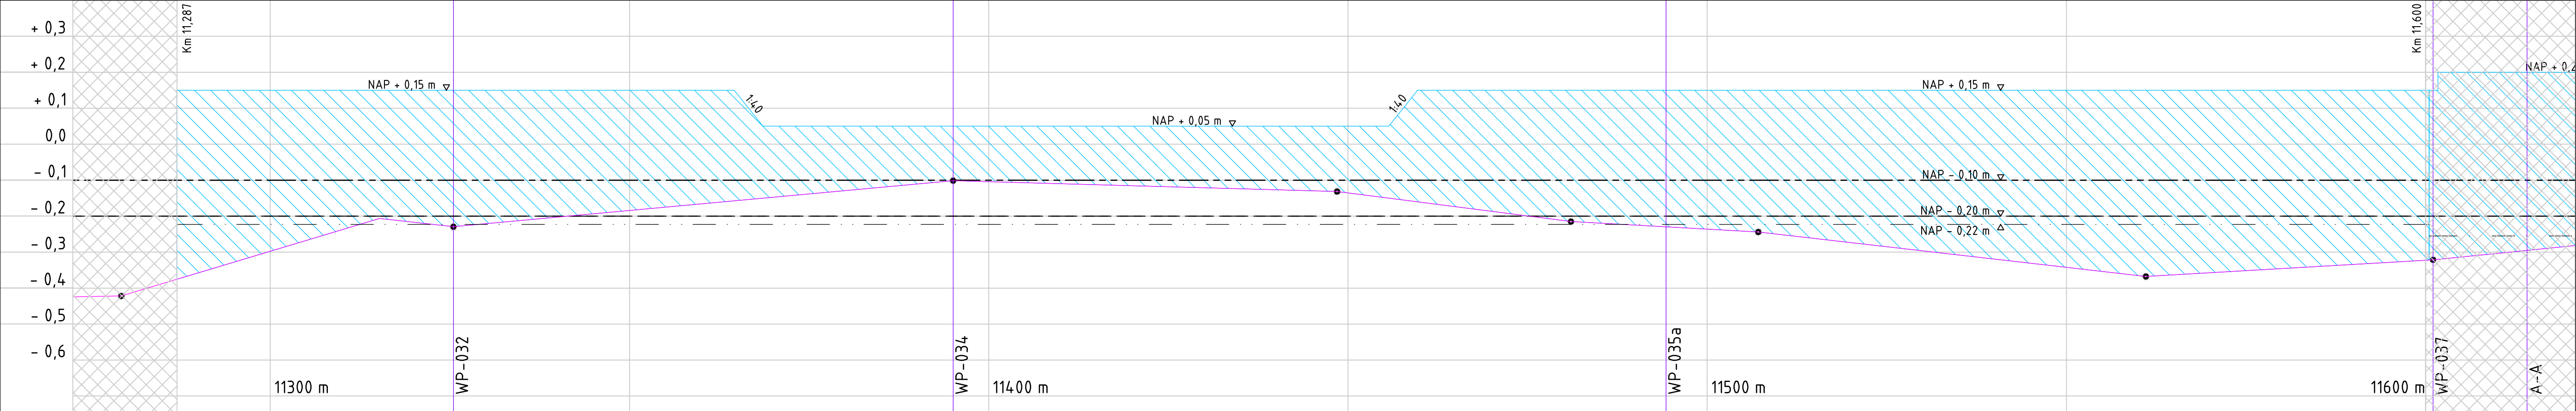

Langsdoorsnede A-A (zie ook opmerkingen bij legenda)


Schaal 1:100 / 1:500

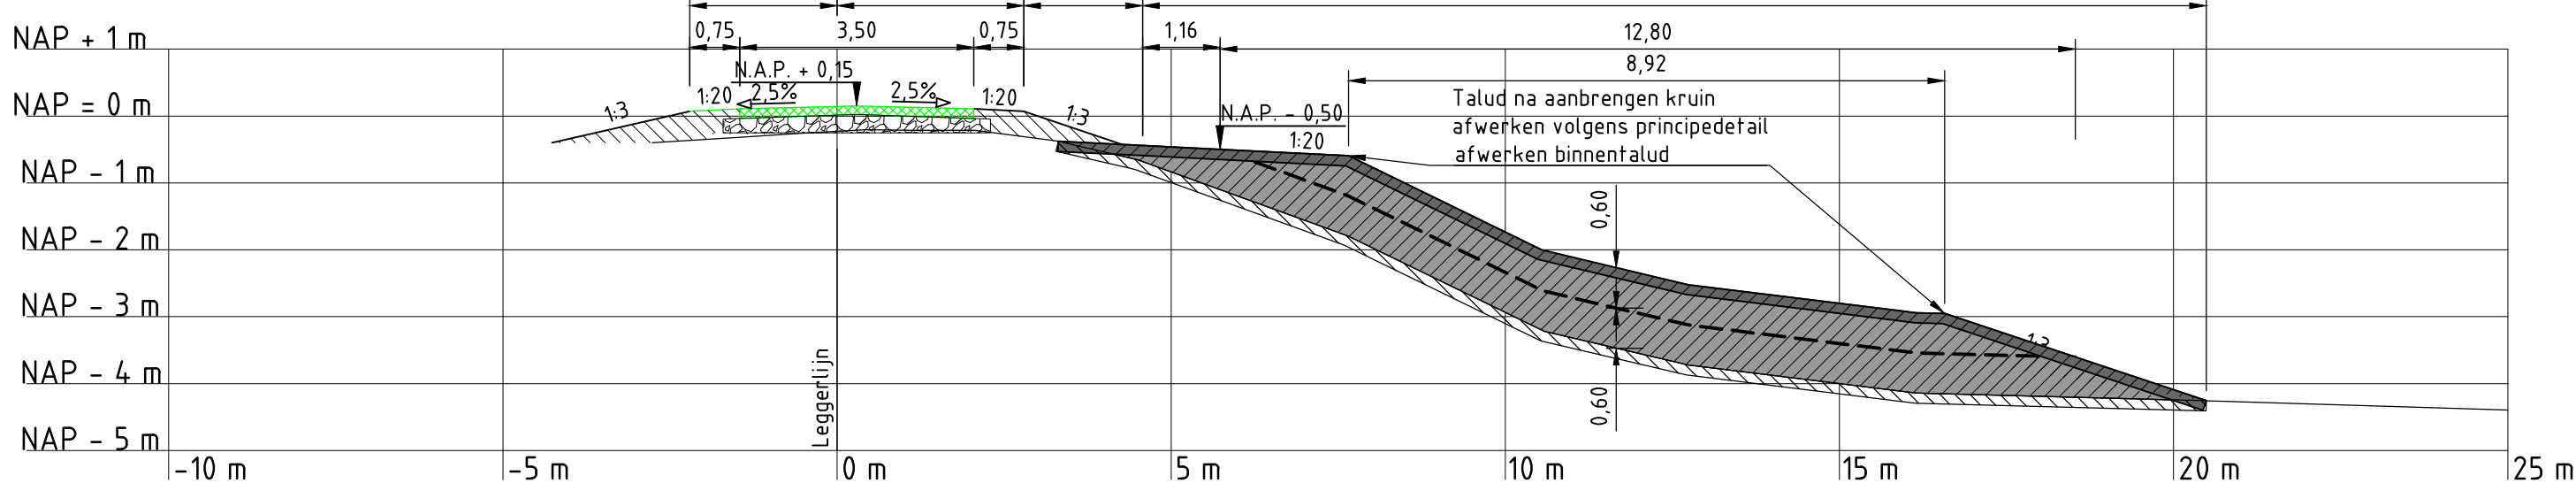

Dwarsprofiel WP-032

Schaal 1:100


Locatie verharding onzeker

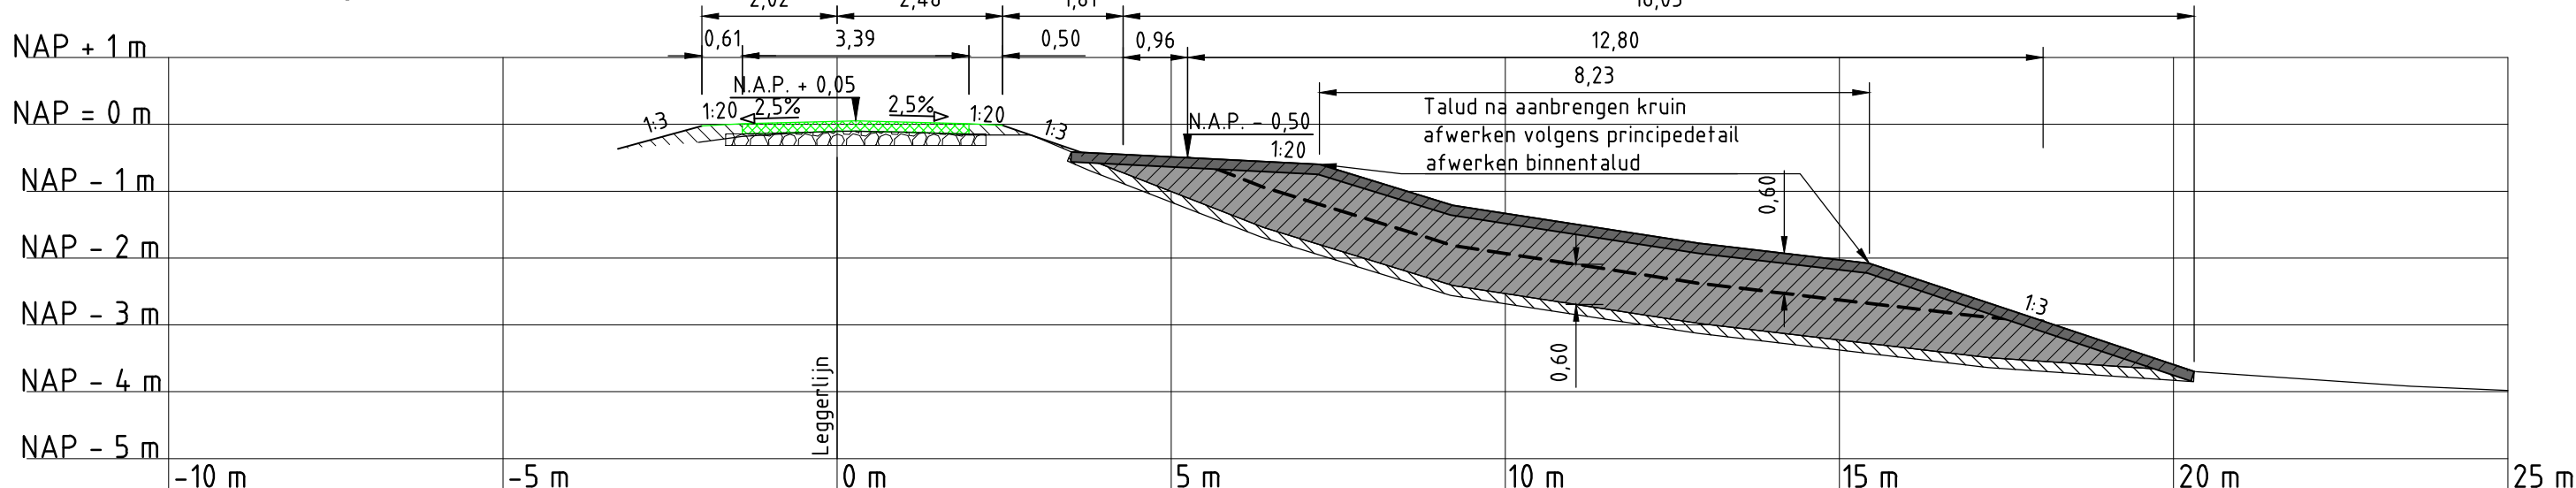

Dwarsprofiel WP-034

Schaal 1:100


Locatie verharding onzeker

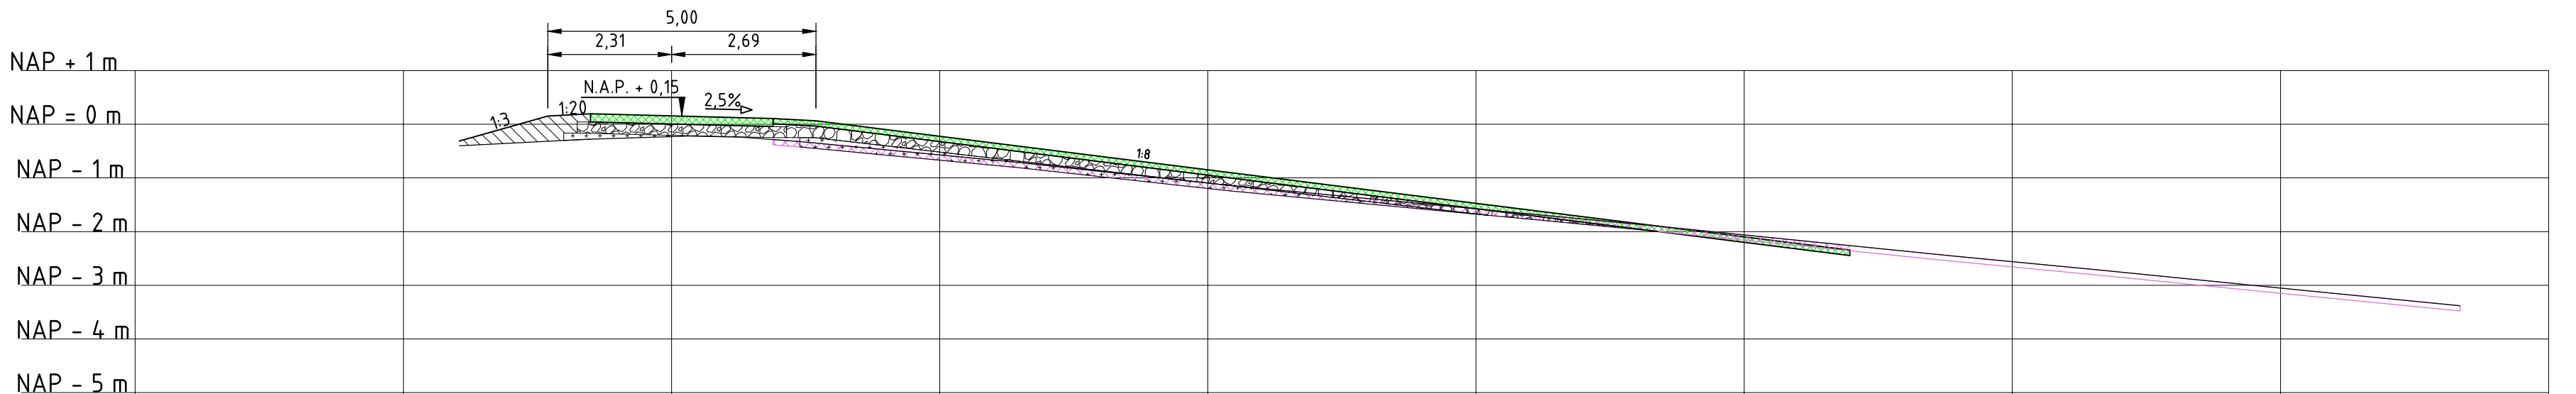

Dwarsprofiel WP-035a


Schaal 1:100

Locatie verharding onzeker

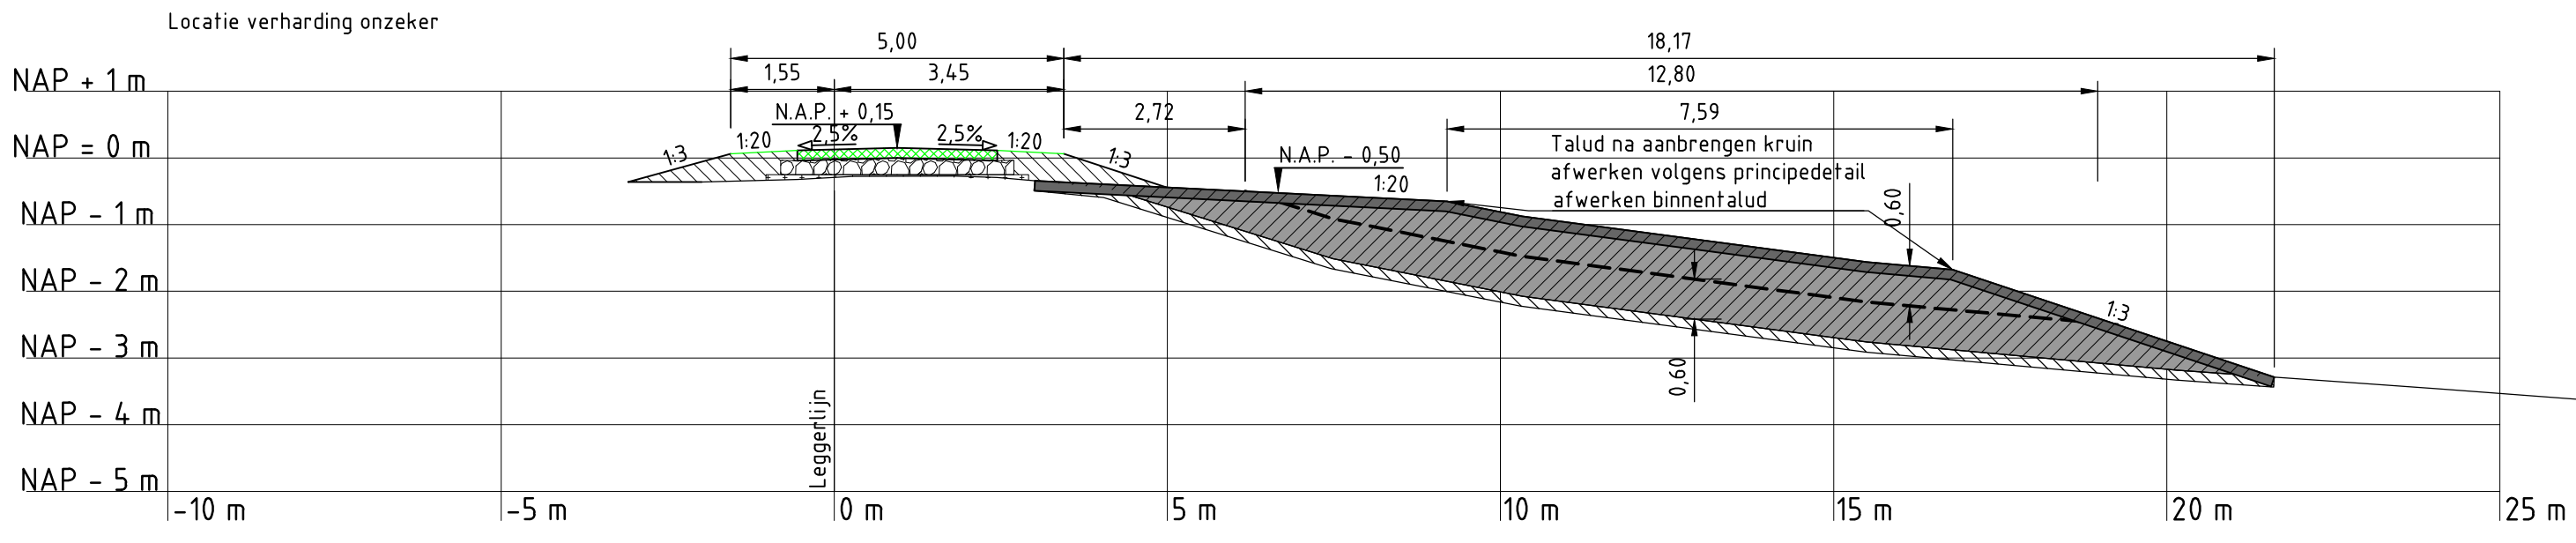

Dwarsprofiel WP-037

Schaal 1:100

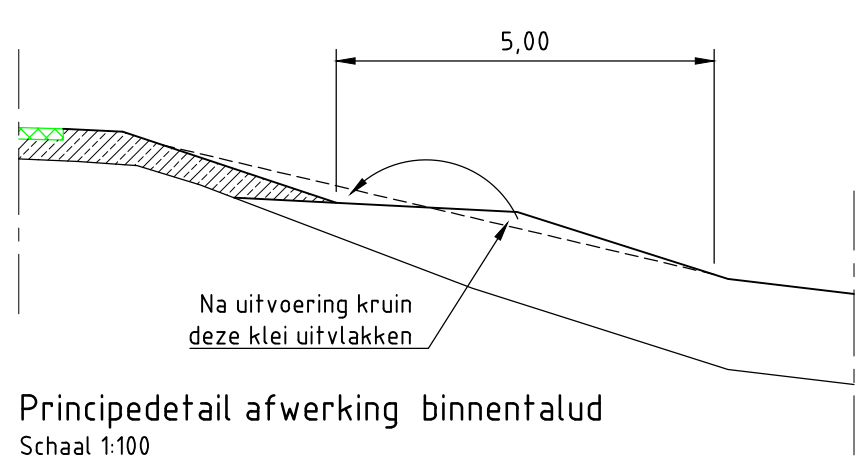

Principedetail afwerking binnentalud

Schaal 1:100

Legenda:

Bovenaanzicht

- Bestaande bebouwing
- Kruintlijn
- Teentlijn
- Talud
- Leggerlijn bestaand
- Leggerlijn nieuw
- Leggerlijn vervallen

- Bestaande houten beschoeiing
- Aanbrengen houten beschoeiing
- Verwijderen houten beschoeiing
- Verwijderen en opnieuw aanbrengen verharding
- Verwijderen verharding
- Afschot verharding 2.5% tenzij anders aangegeven

Dwarsprofielen

- Huidig dwarsprofiel
- Nieuw dwarsprofiel
- Uitvoerings fasering
- Waterpeil
- Aanbrengen klei klasse EBC 1
- Aanbrengen klei klasse EBC 2
- Ophoging fase 1
- Ophoging fase 2
- Aanbrengen puin
- Aanbrengen verharding
- Aanbrengen zand
- Ontgraven
- Aanbrengen afgeroomde grond

Langsdoorsnede

- Bestaande lengteprofiellijn
- Nieuwe lengteprofiellijn
- Ingreepmaatlijn
- Normhoogtelijn
- Gemiddelde kruinhoogtelijn
- Kadeverbetering
- Aansluitend kadevak

Toelichting bij lengteprofiel

Asfalt type 1: overlagen bestaande asfaltverharding:
Deklaag 40mm AC 16 surf DL-C
Tussenlaag 60mm AC 22 bind TL-C
Profielonderlaag 50mm AC 22 base OL-C met vervangende eis e6 van 100 µm/m

Asfalt type 2: uitbreken bestaande verharding, aanvullen fundering en aanbrengen asfalt:
Deklaag 40mm AC 16 surf DL-C
Tussenlaag 60mm AC 22 bind TL-C
Onderlaag 50mm AC 22 base OL-C met vervangende eis e6 van 100 µm/m
Fundering (250mm) betongrandlaag

Asfalt type 3: aanbrengen verhardingsconstructie bovenop bestaande verharding:
Deklaag 40mm AC 16 surf DL-C
Tussenlaag 60mm AC 22 bind TL-C
Onderlaag 50mm AC 22 base OL-C met vervangende eis e6 van 100 µm/m
Fundering (250mm) betongrandlaag



Overzicht polder

Opmerkingen:

Maten in meters tenzij anders vermeld
Hoogte maten in meters t.o.v. N.A.P.
Hebwerken, afzettingen, poorten, tuimelaars, bossasches, hagen, bomen, etc te verwijderen door eigenaar
Verkeersmaatregelen en opritten door Hoogheemraadschap van Rijnland
Lengteprofiel langer dan bovenaanzicht, omdat legger is verlegd

NO	15-10-2014	DEFINITIEF	PK
NO	17-09-2014	DEFINITIEF	PK
NO	11-09-2014	PK	PK
NR	DATUM	WILDSCHAP	GET

OPDRACHTGEVER

Hoogheemraadschap van Rijnland

2333 CM Leden, Archimedesweg 1

PROJECTOMSCHRIJVING

KADEVERBETERING

WASSENARSCHPEPOLDER

TEKENINGOMSCHRIJVING

RIJN-DEKING KADEVERBETERING

WRIEKOOP-ZUID 3 - 9

WP OR-4-04-008 11287_11600

STATUS

DEFINITIEF

TEKENAAR

P. Kleine

PROJECTLEIDER

G. van der Wedden

TEKENINGNUMMER

161 4C05 001 102

RIJN-DEKING

RIO

RPS - IV-Infra - Antea Group

SCHAAL

1:100

FORMAAT







A0

BLAD IN BLADEN

1 van 1

WISSE

3D

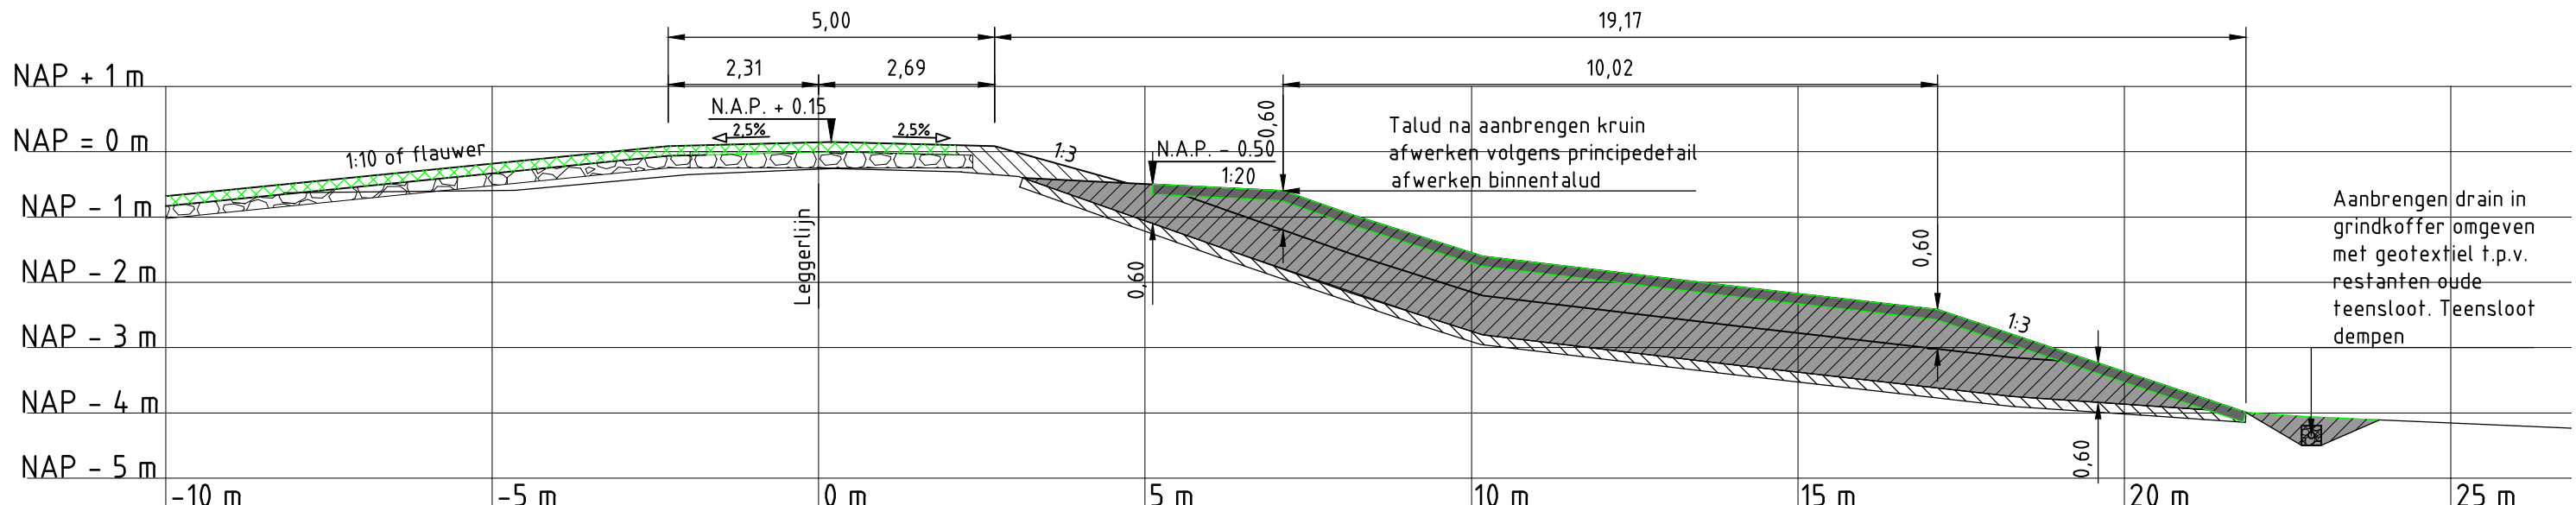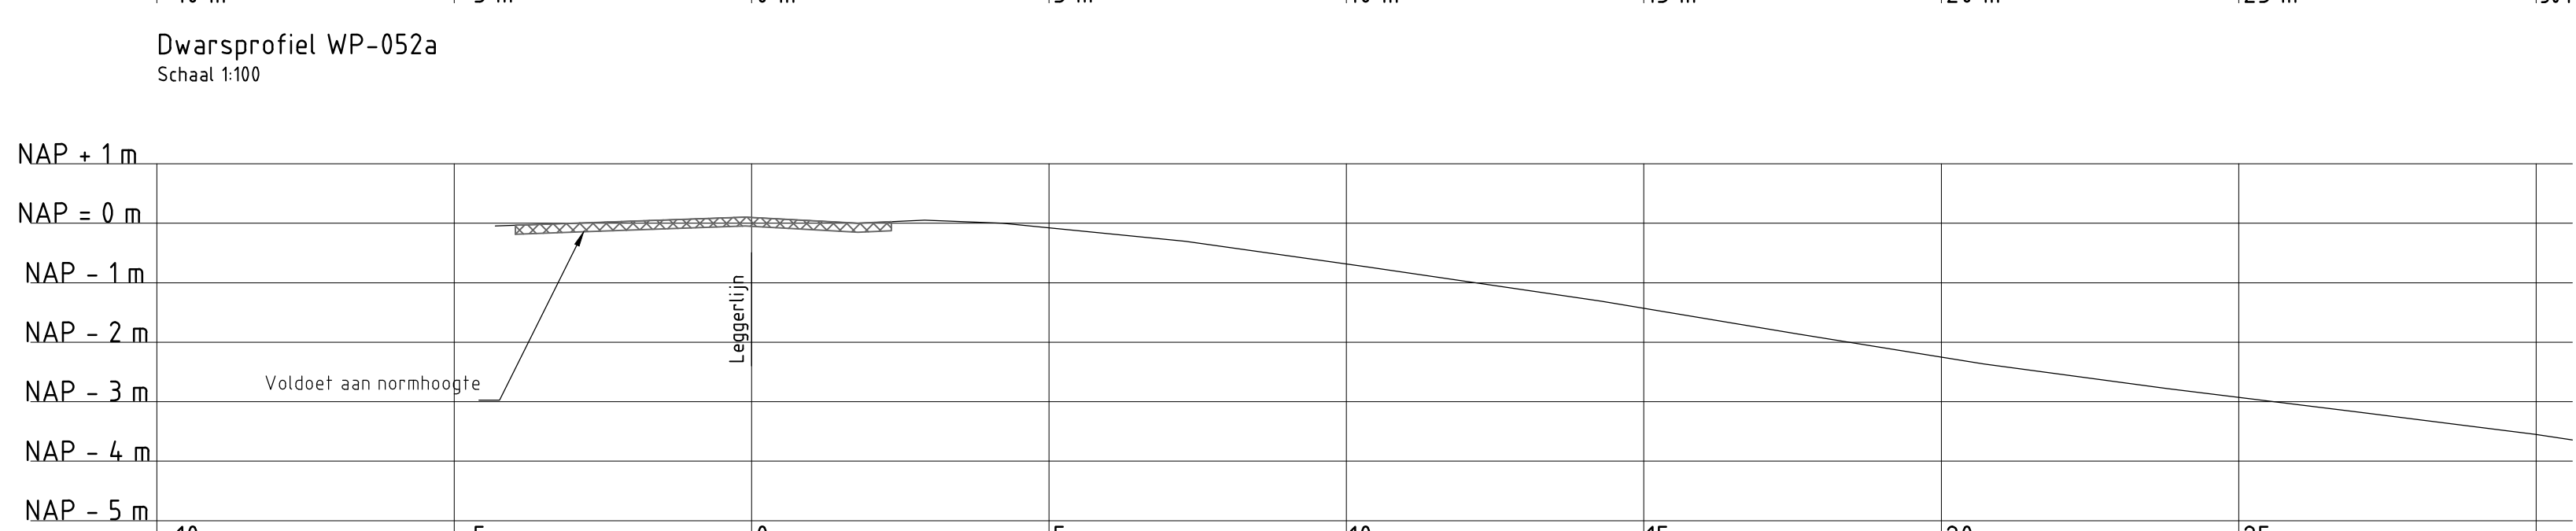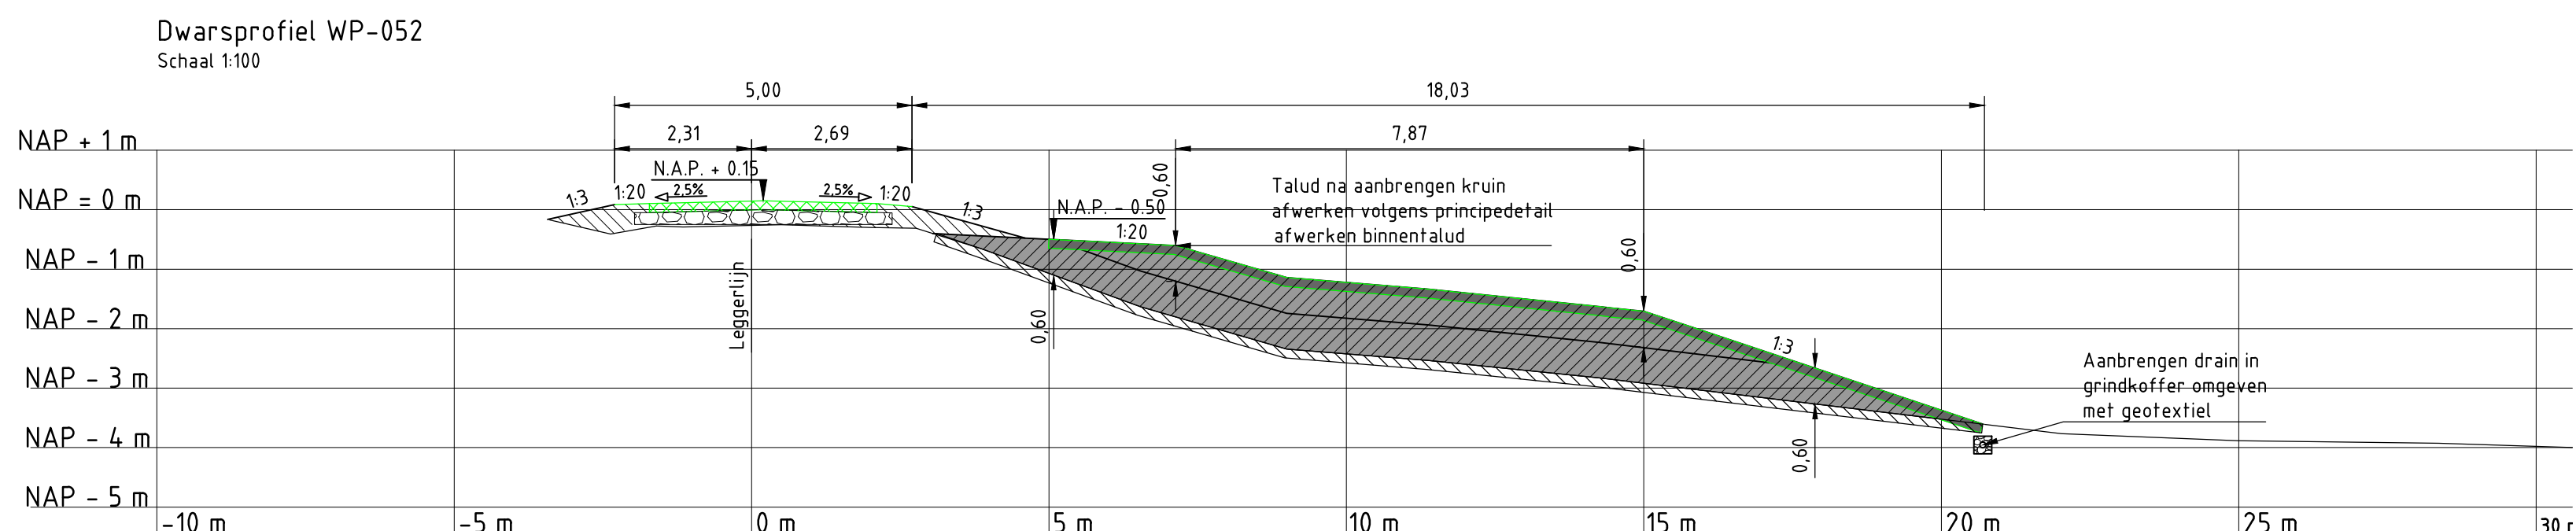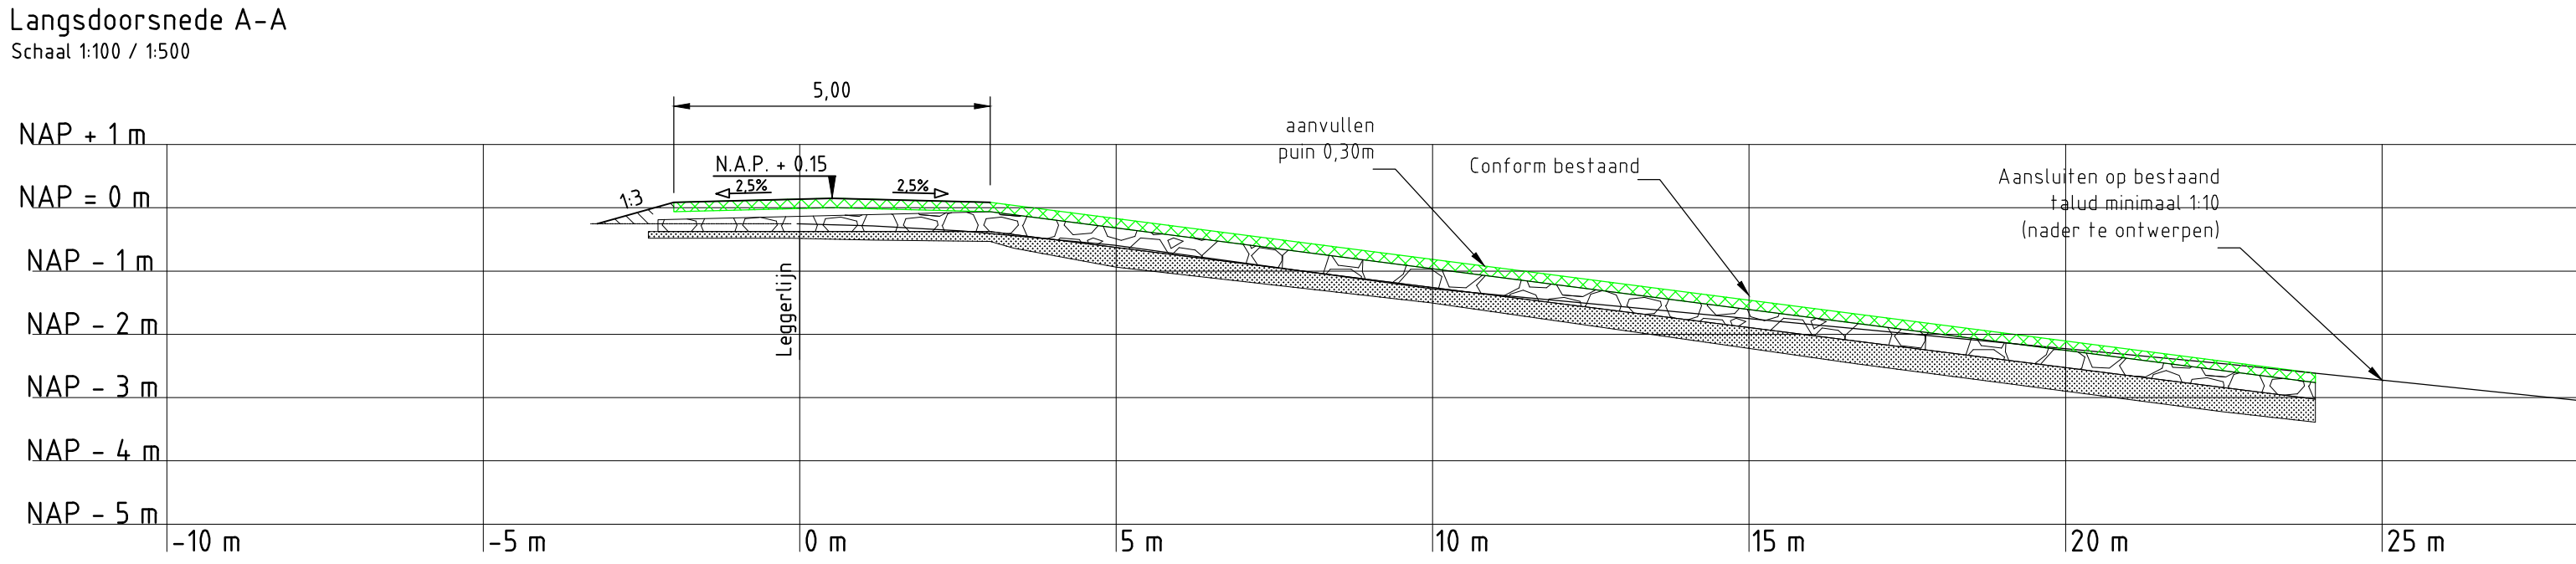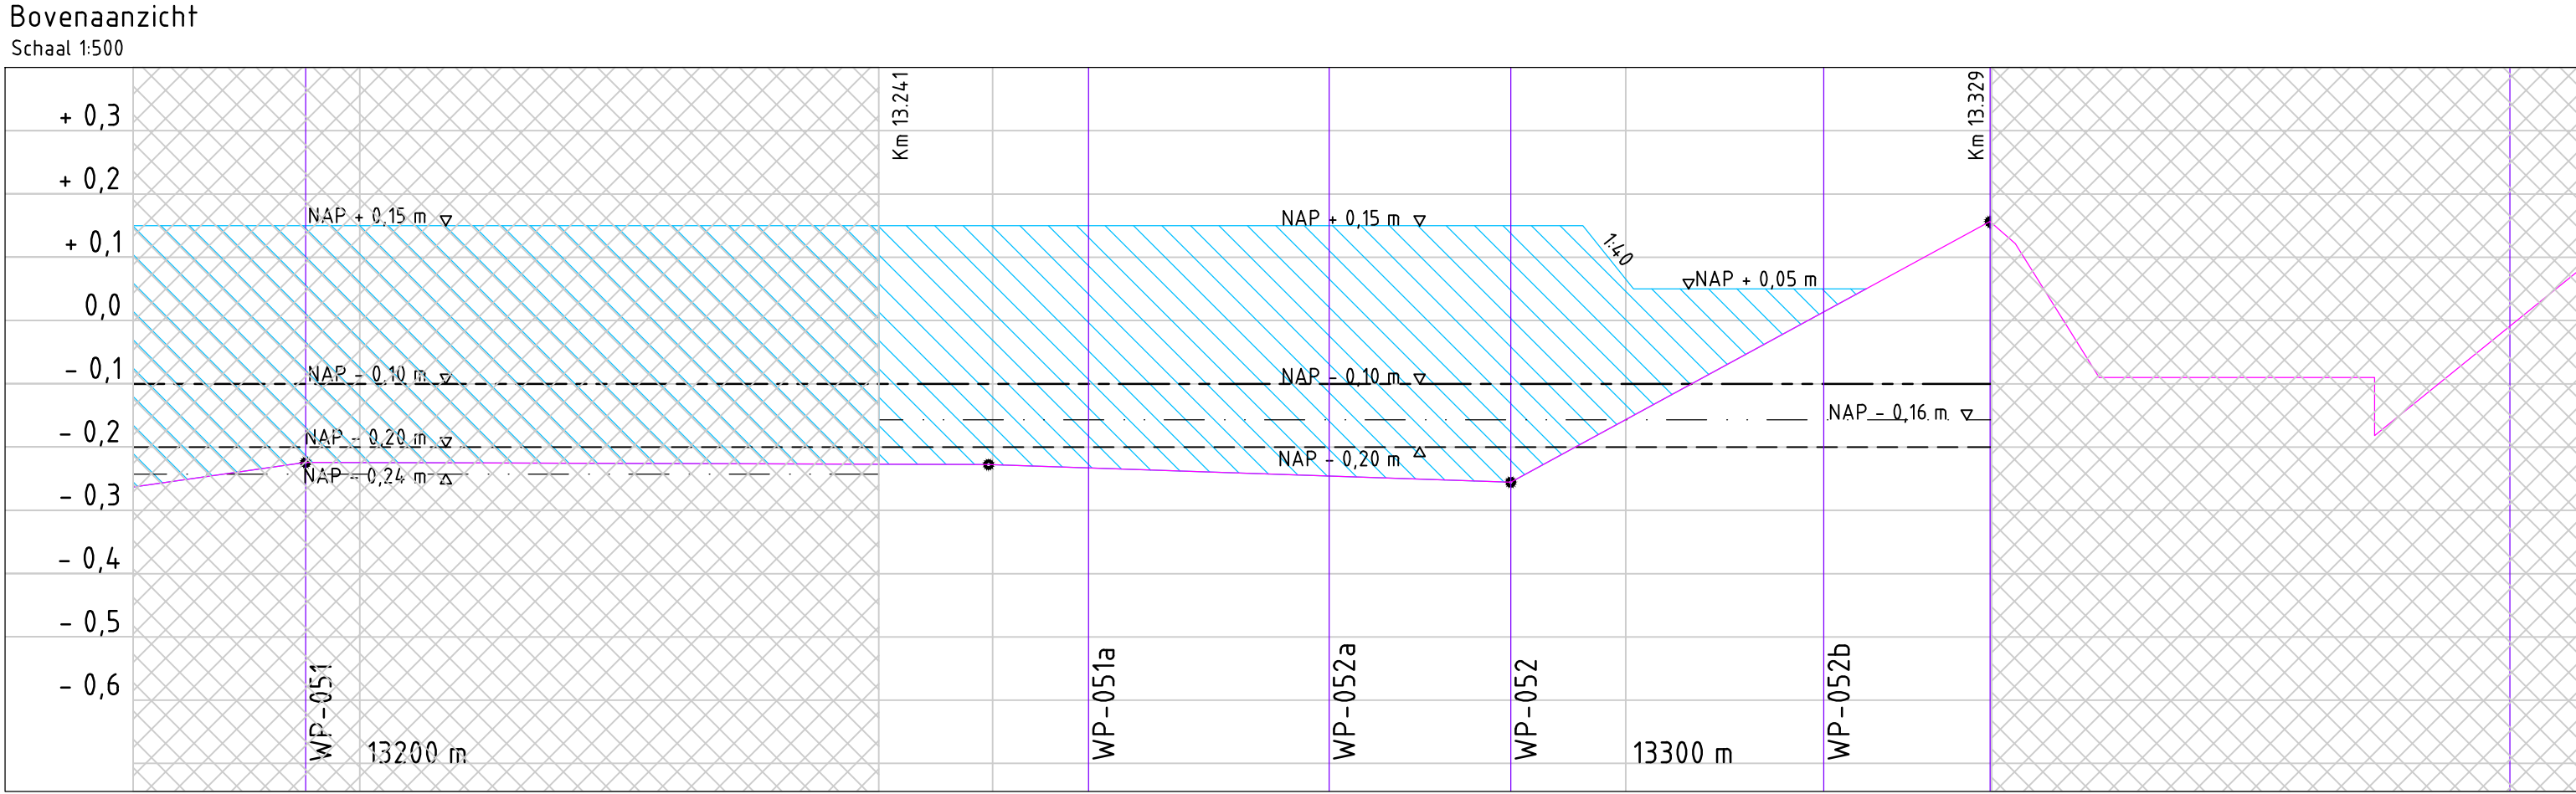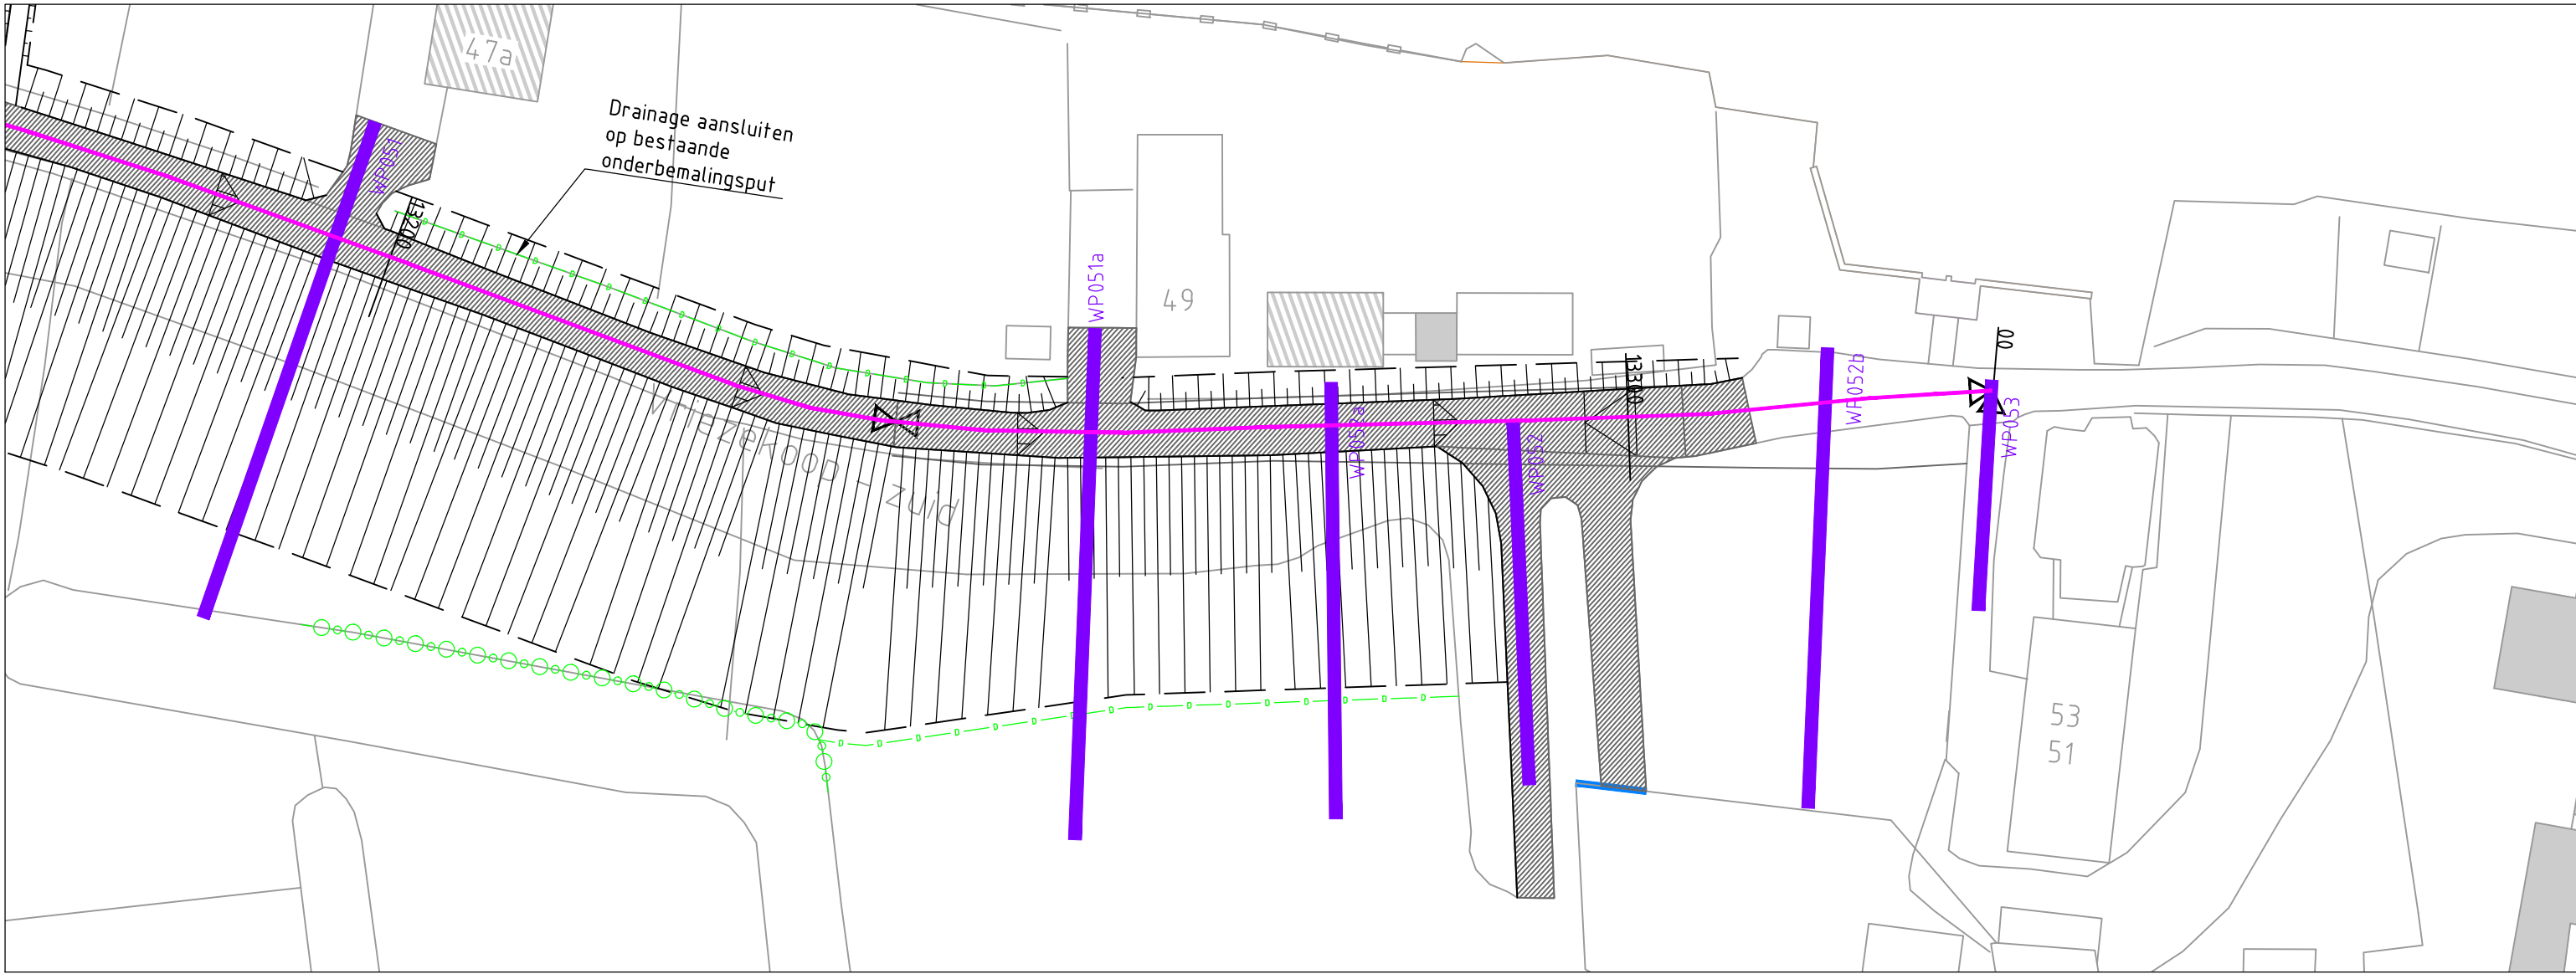

Dwarsprofiel WP-051a
Schaal 1:100

Legenda:

Bovenaanzicht

- Bestaande bebouwing
- Kruinlijn
- Teenlijn
- Talud
- Leggerlijn bestaand

Bestaande houten beschoeiing


- Verwijderen en opnieuw aanbrengen verharding
- Afschot verharding 2.5% tenzij anders aangegeven
- Aanbrengen houten standaard beschoeiing. Zie detail 1

Dwarsprofielen


- Huidig dwarsprofiel
- Nieuw dwarsprofiel
- Uitvoerings fasering
- Waterpeil
- Aanbrengen klei klasse EBC 1
- Aanbrengen klei klasse EBC 2
- Ophoging fase 1
- Ophoging fase 2
- Aanbrengen puin
- Aanbrengen verharding
- Aanbrengen zand
- Ontgraven
- Aanbrengen afgeroomde grond

Langsdoorsnede

- Bestaande lengteprofiellijn
- Nieuwe lengteprofiellijn
- Ingreepmaatlijn
- Normhoogtelijn
- Gemiddelde kruinhoogtelijn
- Kadeverbetering
- Aansluitend kadevak

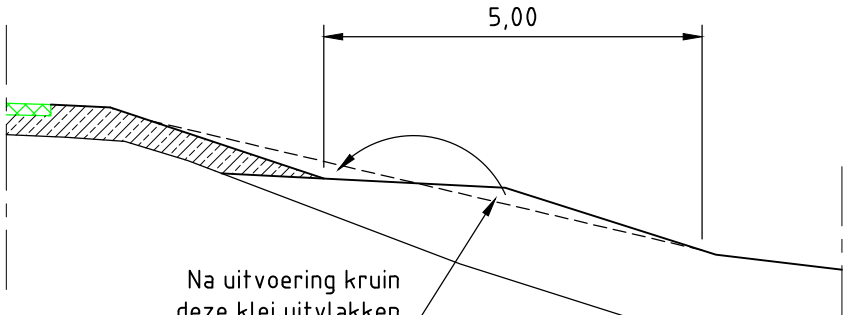

Principedetail afwerking binnentalud
Schaal 1:100

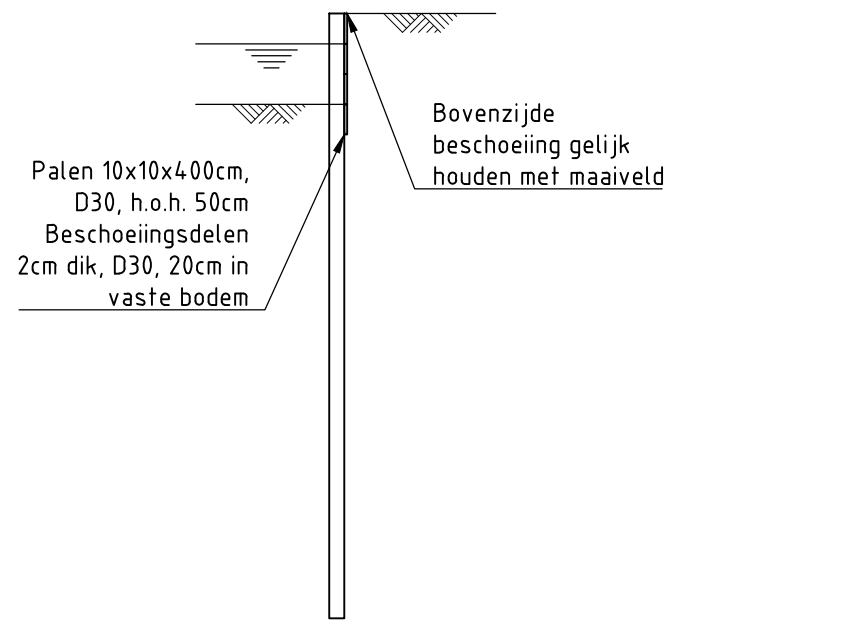

Detail 1: standaard houten beschoeiing
Schaal 1:50

Toelichting bij lengteprofiel

Asfalt type 1: overlagen bestaande asfaltverharding:
Deklaag 40mm AC 16 surf DL-C
Tussenlaag 60mm AC 22 bind TL-C
Profieleronderlaag 50mm AC 22 base OL-C met vervangende eis ϵ_6 van 100 μm /m

Asfalt type 2: uitbreken bestaande verharding, aanvullen fundering en aanbrengen asfalt:
Deklaag 40mm AC 16 surf DL-C
Tussenlaag 60mm AC 22 bind TL-C
Onderlaag 50mm AC 22 base OL-C met vervangende eis ϵ_6 van 100 μm /m
Fundering (250mm) betongranulaat

Asfalt type 3: aanbrengen verhardingsconstructie bovenop bestaande verharding:
Deklaag 40mm AC 16 surf DL-C
Tussenlaag 60mm AC 22 bind TL-C
Onderlaag 50mm AC 22 base OL-C met vervangende eis ϵ_6 van 100 μm /m
Fundering (250mm) betongranulaat



Overzicht polder

Opmerkingen:

Maten in meters tenzij anders vermeld
Hoogte maten in meters t.o.v. N.A.P.
Hekwerken, afaseringen, poorten, tuinmeubilair, bossasches, hagen, bomen, etc te verwijderen door eigenaar
Verkeersmaatregelen en opritten door Hoogheemraadschap van Rijnland

4D	15-10-2014	DEFINITIEF	PK
3D	22-09-2014	DEFINITIEF	PK
2D	17-09-2014	DEFINITIEF	PK
NR	DATUM	WIJZIGING	GET.

OPDRACHTGEVER
Hoogheemraadschap van Rijnland
2333 CM Leiden, Archimedesweg 1

TEKENAAR
P. Kleine
PROJECTLEIDER
G. van der Wedden

SCHAAL
Zie tek.
FORMAAT
A1
BLAD IN BLADEN
1 van 1

TEKENINGNUMMER
161 4C05 001 105

WIJZ. NR
4D


TEKENINGOMSCHRIJVING
D.O. TEKENING KADEVERBETERING
VRIEZEKOP-ZUID 47A - 53
WP OR-4-04-006 13.241_13.329

STATUS
DEFINITIEF


RIO
RPS - Iv-Infra - Antea Group

Bereikbaarheid
Bereikbaarheid 7
4900 AA Oosterhout
postbus 40


tel.
tel. (0162) 487000
fax (0162) 487141

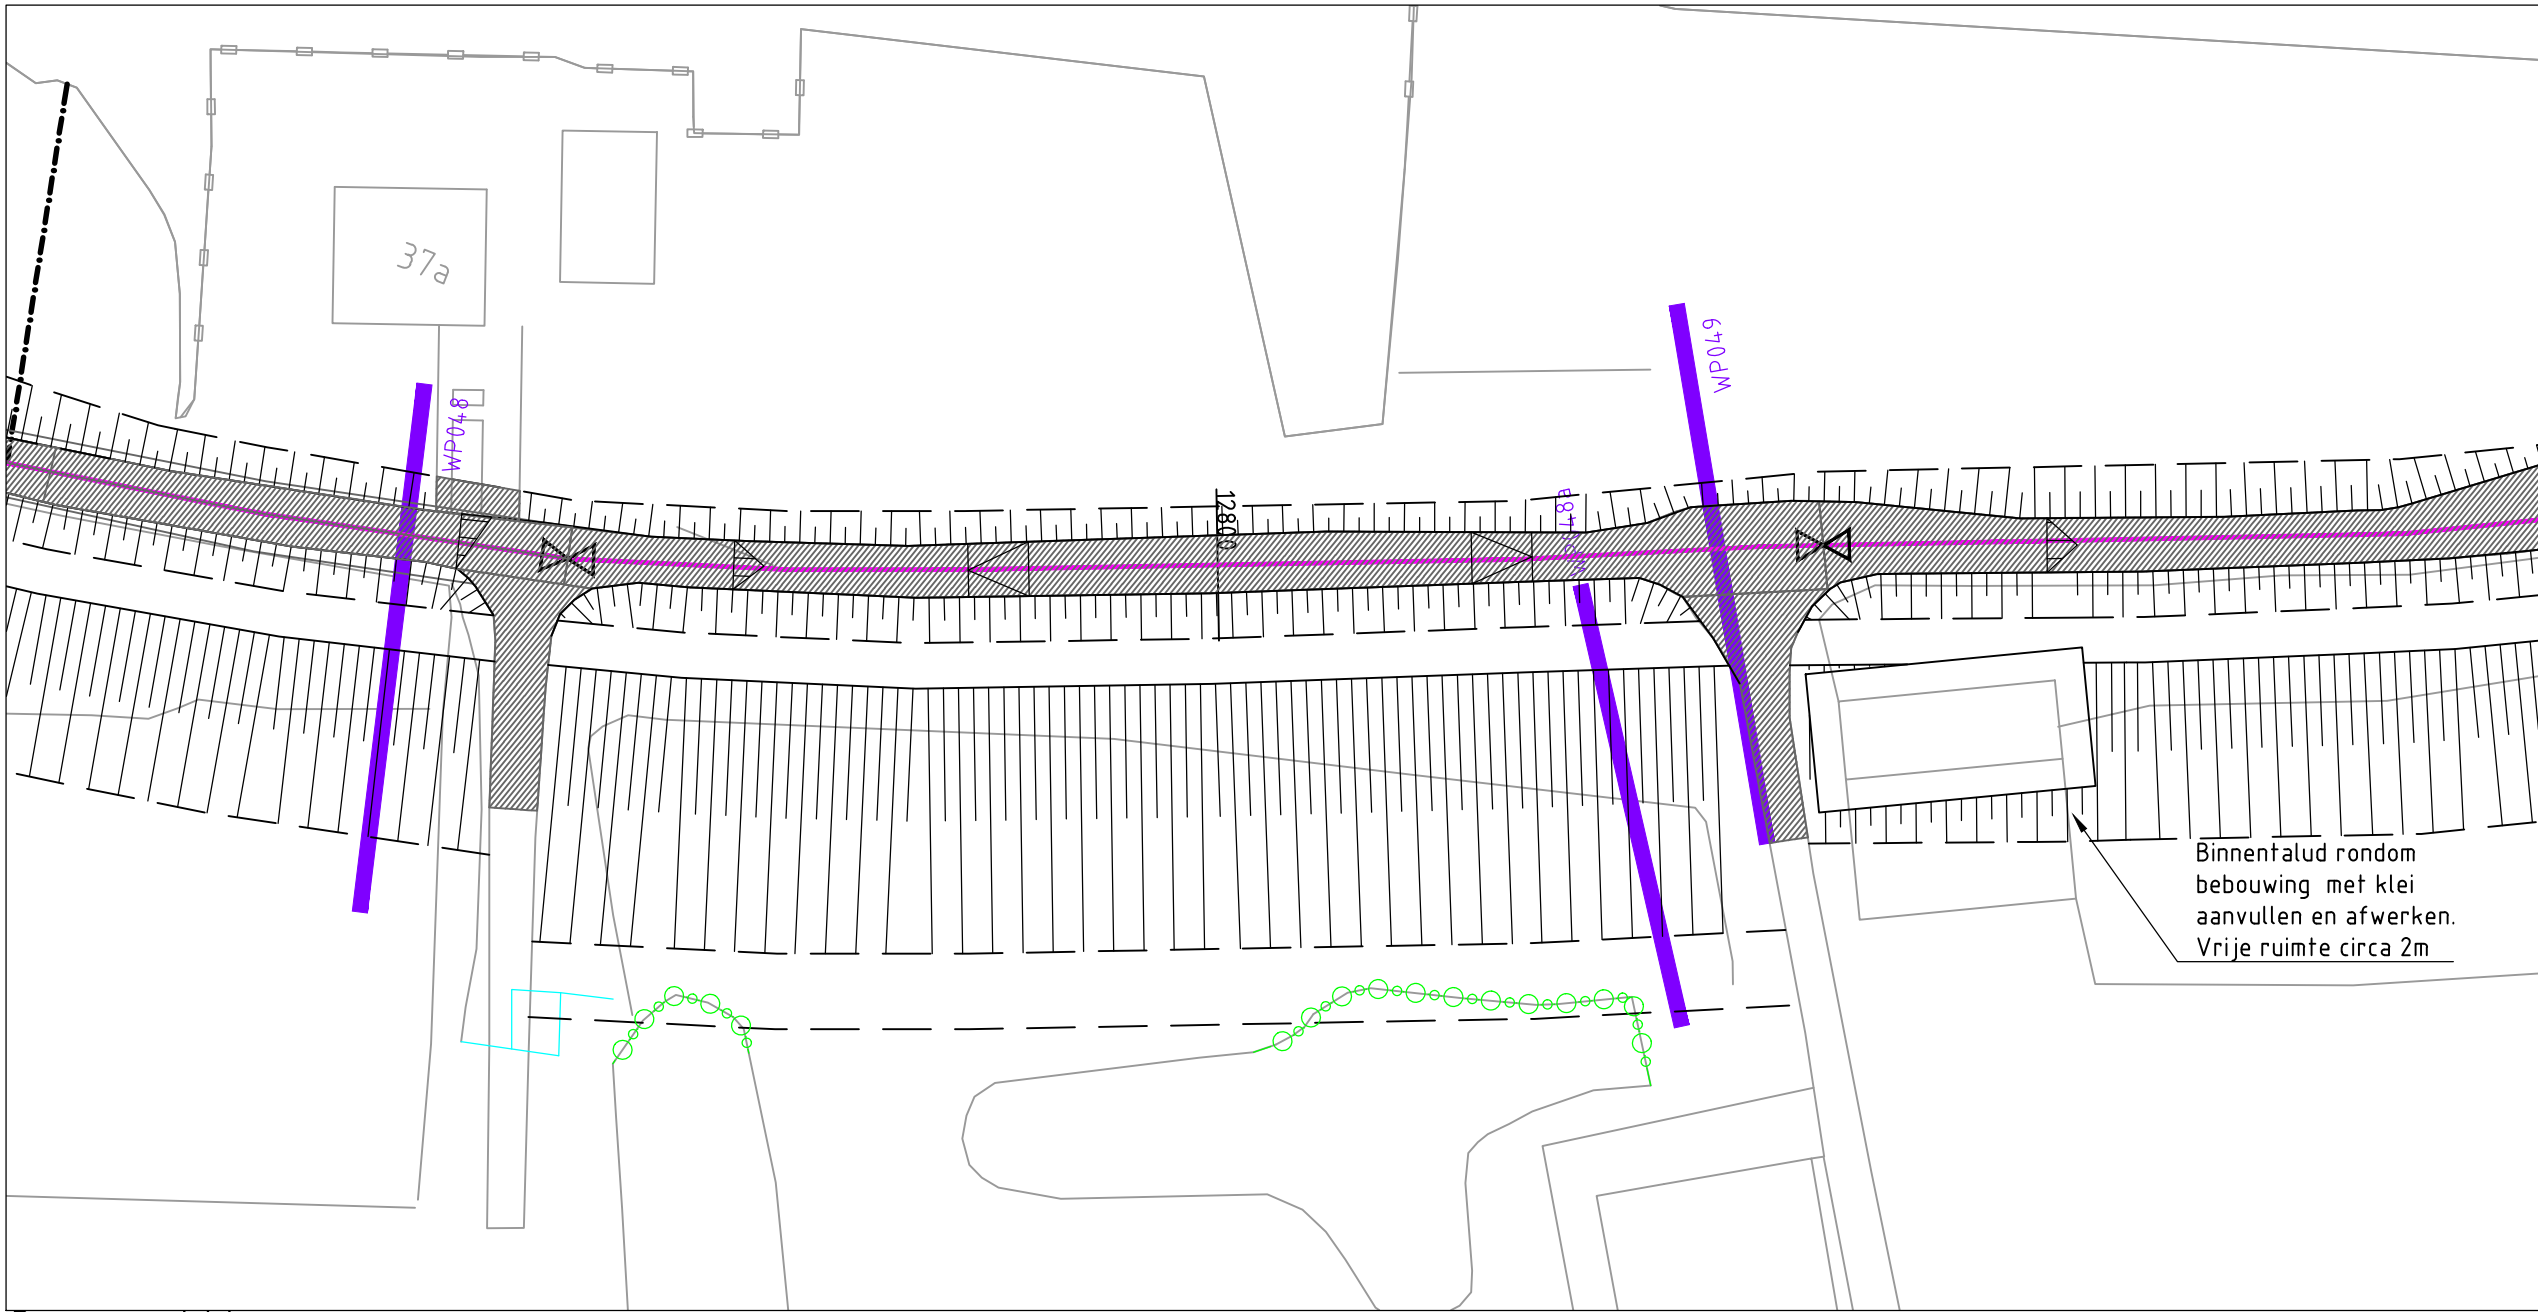


Bovenaanzicht
Schaal 1:500

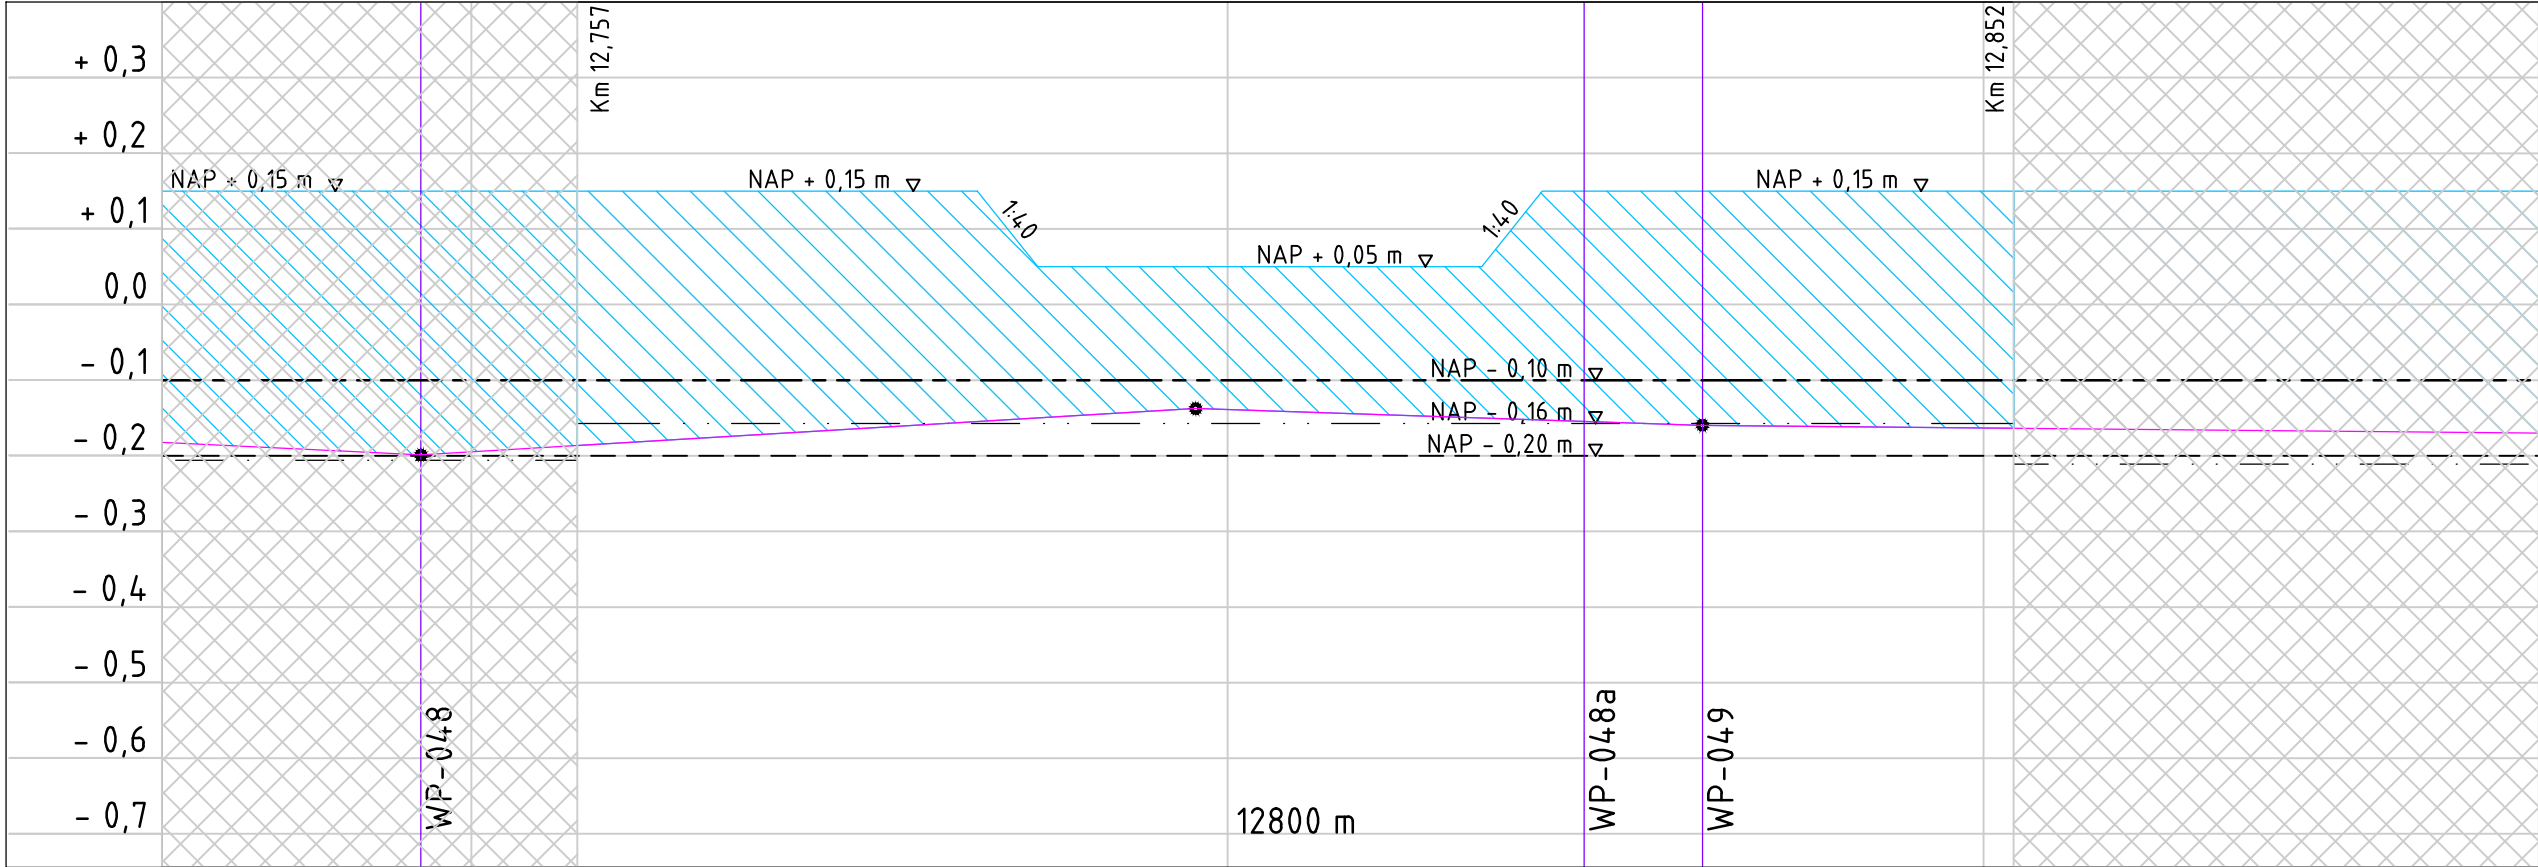


Langsdoorsnede
Schaal 1:100 / 1:500

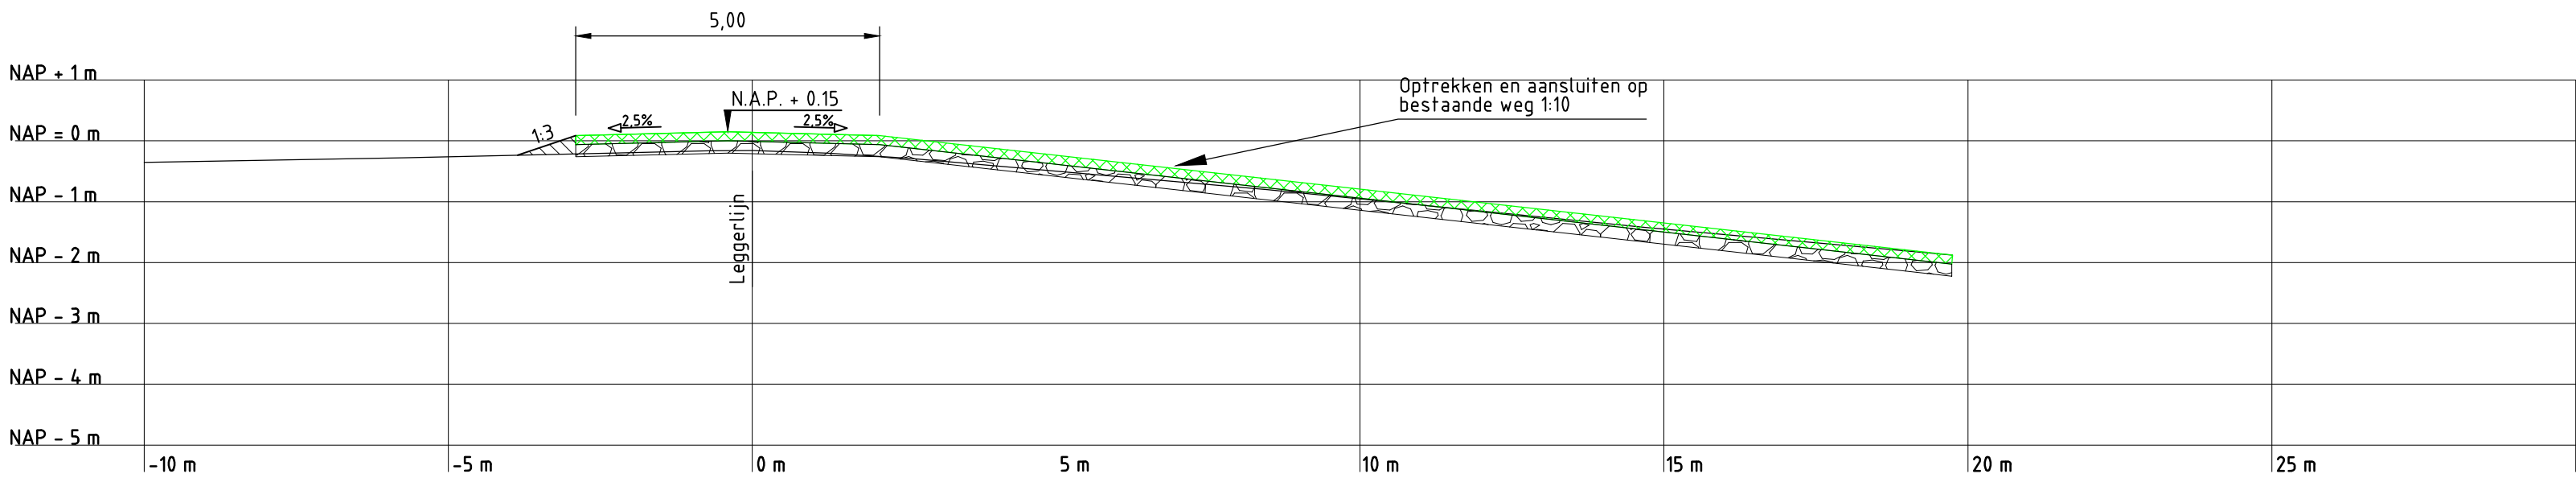


Dwarsprofiel WP-049
Schaal 1:100

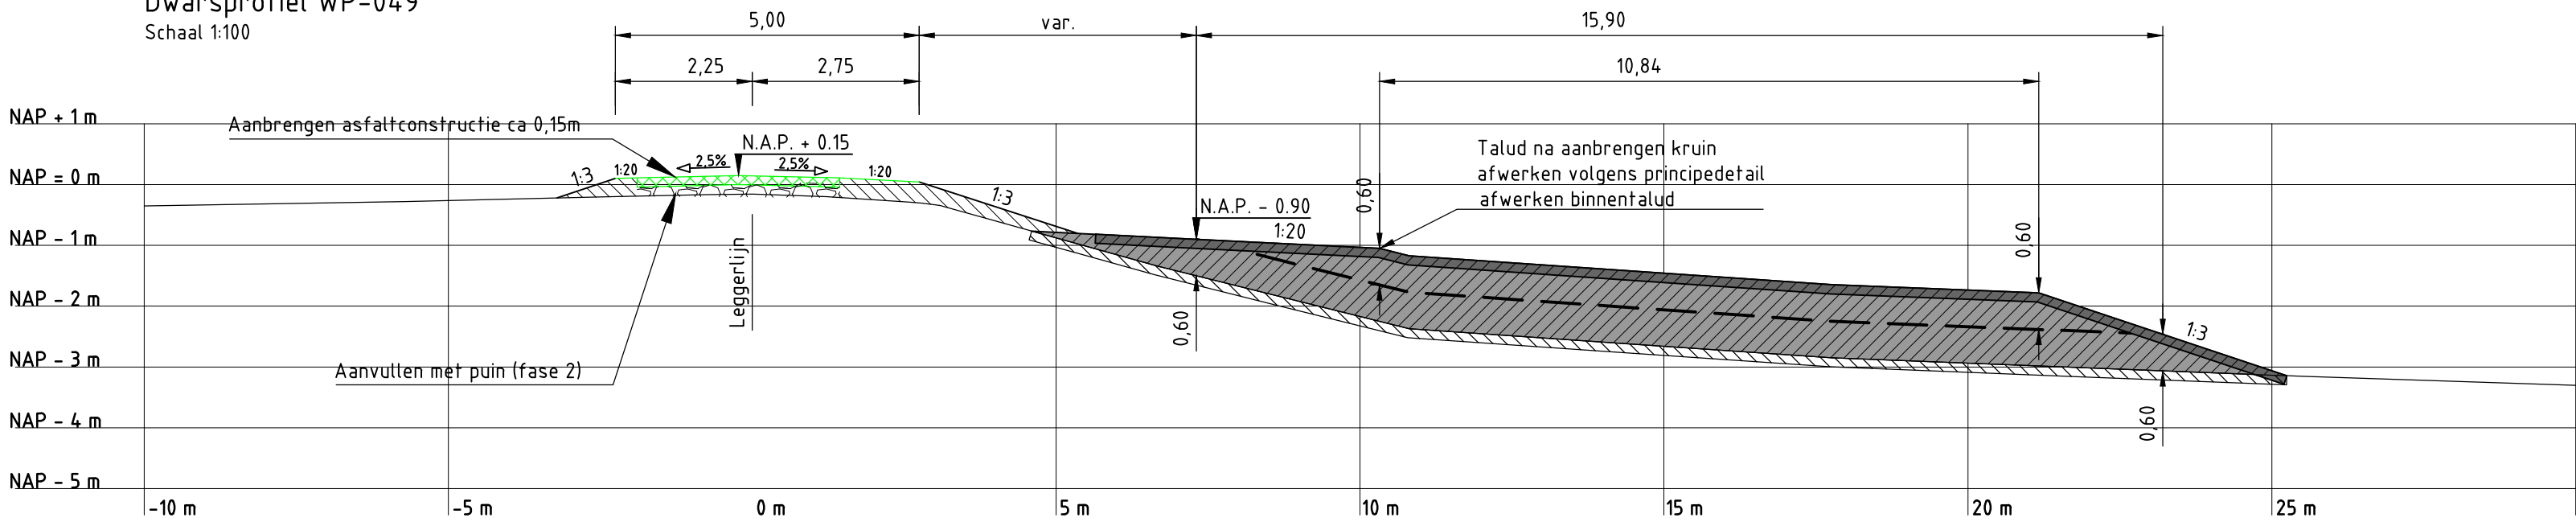


Dwarsprofiel WP-048a (met buitentalud en kruin van WP-049)
Schaal 1:100

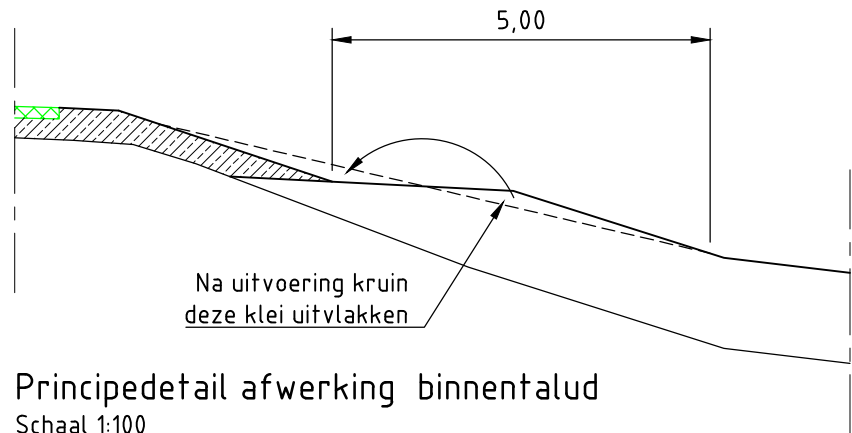

Principedetail afwerking binnentalud
Schaal 1:100

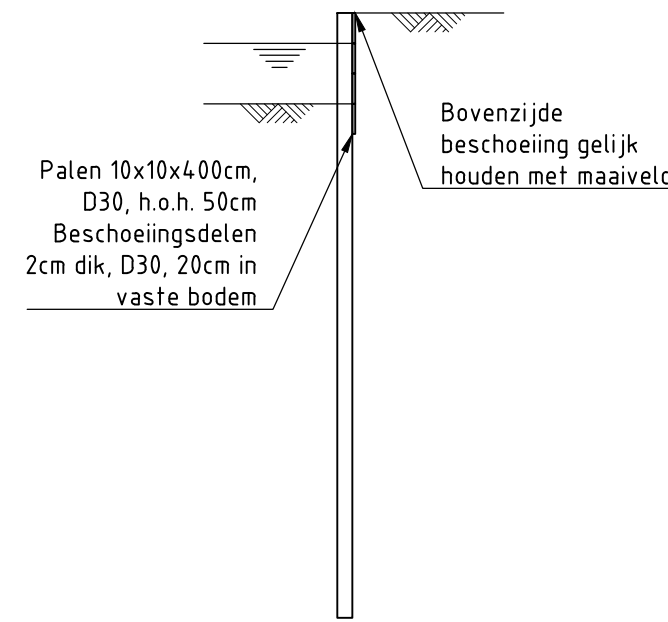

Detail 1: standaard houten beschoeiing
Schaal 1:50

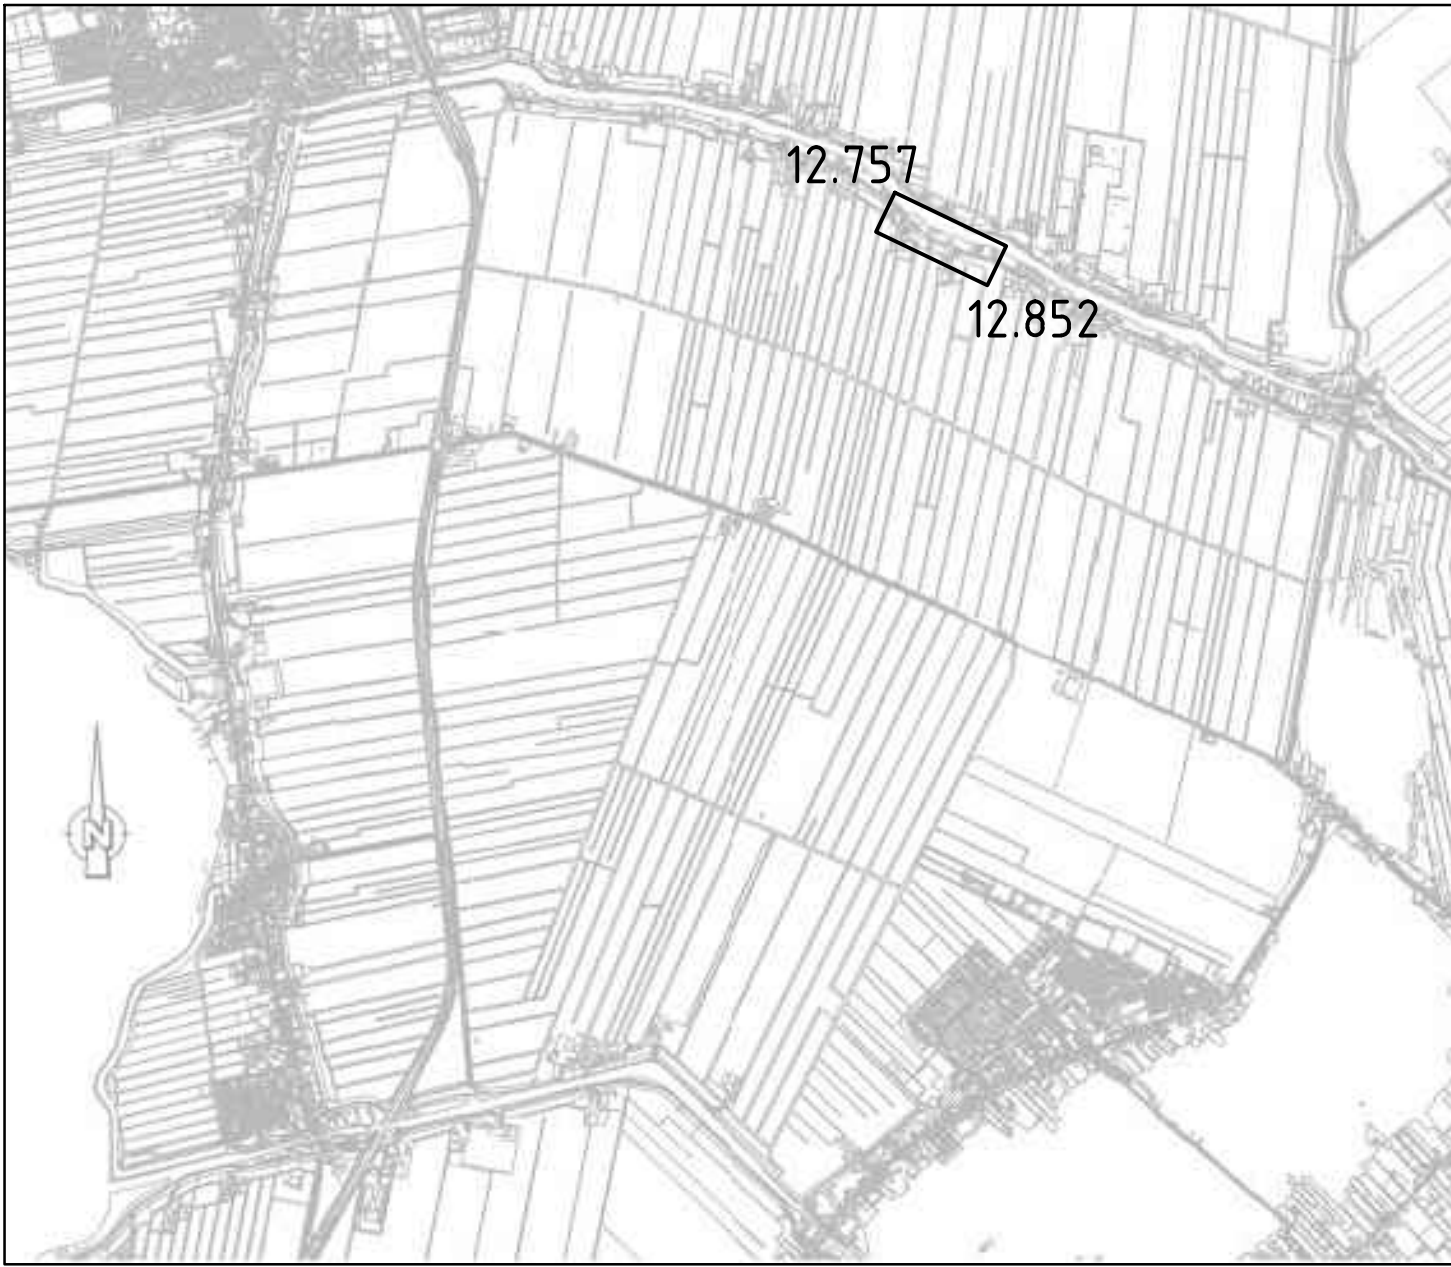

Overzicht polder

Legenda:

Bovenaanzicht

- Bestaande bebouwing
- Kruinlijn
- Teenlijn
- Talud
- Leggerlijn bestaand
- Afschot verharding 2.5% tenzij anders aangegeven

- Bestaande houten beschoeiing
- Handhaven inlaat
- Verwijderen en opnieuw aanbrengen verharding
- Aanbrengen houten standaard beschoeiing. Zie detail 1

Dwarsprofielen

- Huidig dwarsprofiel
- Nieuw dwarsprofiel
- Uitvoerings fasering
- Waterpeil
- Aanbrengen klei klasse EBC 1
- Aanbrengen klei klasse EBC 2
- Ophoging fase 1
- Ophoging fase 2
- Aanbrengen puin
- Aanbrengen verharding
- Aanbrengen zand
- Ontgraven
- Aanbrengen afgeroomde grond

Langsdoorsnede

- Bestaande lengteprofiellijn
- Nieuwe lengteprofiellijn
- Ingreepmaatlijn
- Normhoogtelijn
- Gemiddelde kruinhoogtelijn
- Kadeverbetering
- Aansluitend kadevak

Toelichting bij lengteprofiel

Asfalt type 1: overlagen bestaande asfaltverharding:
Deklaag 40mm AC 16 surf DL-C
Tussentaag 60mm AC 22 bind TL-C
Profieleronderlaag 50mm AC 22 base OL-C met vervangende eis e6 van 100 µm/m

Asfalt type 2: uitbreken bestaande verharding, aanvullen fundering en aanbrengen asfalt:
Deklaag 40mm AC 16 surf DL-C
Tussentaag 60mm AC 22 bind TL-C
Onderlaag 50mm AC 22 base OL-C met vervangende eis e6 van 100 µm/m
Fundering (250mm) betongranulaat

Asfalt type 3: aanbrengen verhardingsconstructie bovenop bestaande verharding:
Deklaag 40mm AC 16 surf DL-C
Tussentaag 60mm AC 22 bind TL-C
Onderlaag 50mm AC 22 base OL-C met vervangende eis e6 van 100 µm/m
Fundering (250mm) betongranulaat

Opmerkingen:


Maten in meters tenzij anders vermeld
Hoogte maten in meters t.o.v. N.A.P.
Hekwerken, afasferingen, poorten, tuinmeubilair, bossasches, hagen, bomen, etc te verwijderen door eigenaar
Verkeersmaatregelen en opritten door Hoogheemraadschap van Rijnland

SD	15-10-2014	DEFINITIEF	PK
4D	09-10-2014	DEFINITIEF	PK
3D	22-09-2014	DEFINITIEF	PK
NR	DATUM	WIJZIGING	GET.

OPDRACHTGEVER Hoogheemraadschap van Rijnland 2333 CM Leiden, Archimedesweg 1	TEKENAAR P. Kleine PROJECTLEIDER G. van der Wedden	SCHAAL Zie tek. FORMAAT A1 BLAD IN BLADEN 1 van 1
PROJECTOMSCHRIJVING KADEVERBETERING WASSENARSCHIEPOLDER	TEKENINGOMSCHRIJVING D.O. TEKENING KADEVERBETERING VRIEZERKOOPT-ZUID 39 WP OR-4.04-001 12757_12852	TEKENINGNUMMER 161 4C05 001 114 WIJZ. NR 5D
STATUS DEFINITIEF		RIO RPS - Iv-Infra - Antea Group



Bovenaanzicht
Schaal 1:500

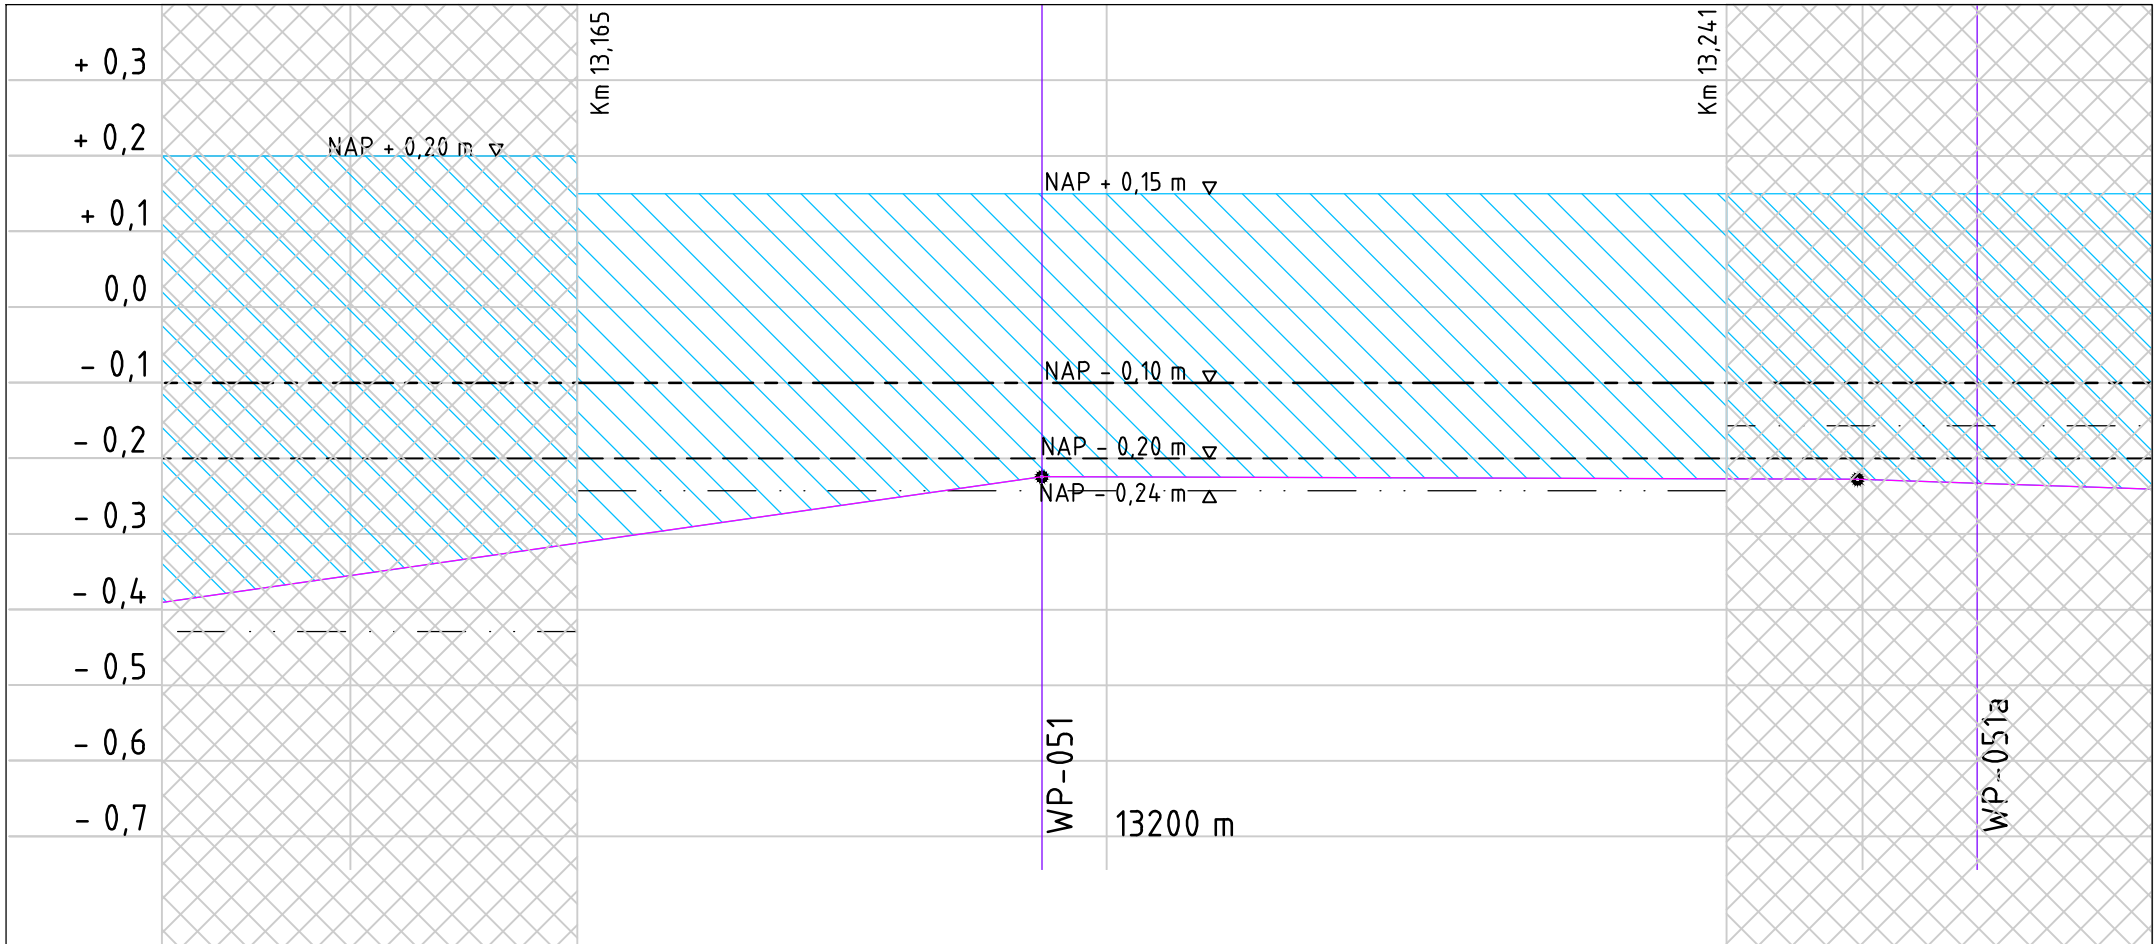

Langsdoorsnede A-A
Schaal 1:100 / 1:500

Legenda:

Bovenaanzicht

- Bestaande bebouwing
- Kruinlijn
- Teenlijn
- Talud
- Leggerlijn bestaand
- Aanbrengen houten standaard beschoeiing. Zie detail 1
- Afschot verharding 2.5%
tenzij anders aangegeven

- Bestaande houten beschoeiing
- Verwijderen en opnieuw aanbrengen verharding

Dwarsprofielen

- Huidig dwarsprofiel
- Nieuw dwarsprofiel
- Uitvoerings fasering
- Waterpeil
- Aanbrengen klei klasse EBC 1
- Aanbrengen klei klasse EBC 2
- Ophoging fase 1
- Ophoging fase 2
- Aanbrengen puin
- Aanbrengen verharding
- Aanbrengen zand
- Ontgraven
- Aanbrengen afgeroomde grond

Langsdoorsnede


- Bestaande lengteprofiellijn
- Nieuwe lengteprofiellijn
- Ingreepmaatlijn
- Normhoogtelijn
- Gemiddelde kruinhoogtelijn
- Kadeverbetering
- Aansluitend kadevak

Toelichting bij lengteprofiel


Asfalt type 1: overlagen bestaande asfaltverharding:
Deklaag 40mm AC 16 surf DL-C
Tussenlaag 60mm AC 22 bind TL-C
Profiteeronderlaag 50mm AC 22 base OL-C met vervangende eis ϵ_6 van 100 $\mu\text{m}/\text{m}$

Asfalt type 2: uitbreken bestaande verharding, aanvullen fundering en aanbrengen asfalt:
Deklaag 40mm AC 16 surf DL-C
Tussenlaag 60mm AC 22 bind TL-C
Onderlaag 50mm AC 22 base OL-C met vervangende eis ϵ_6 van 100 $\mu\text{m}/\text{m}$
Fundering (250mm) betongranulaat


Asfalt type 3: aanbrengen verhardingsconstructie bovenop bestaande verharding:
Deklaag 40mm AC 16 surf DL-C
Tussenlaag 60mm AC 22 bind TL-C
Onderlaag 50mm AC 22 base OL-C met vervangende eis ϵ_6 van 100 $\mu\text{m}/\text{m}$
Fundering (250mm) betongranulaat

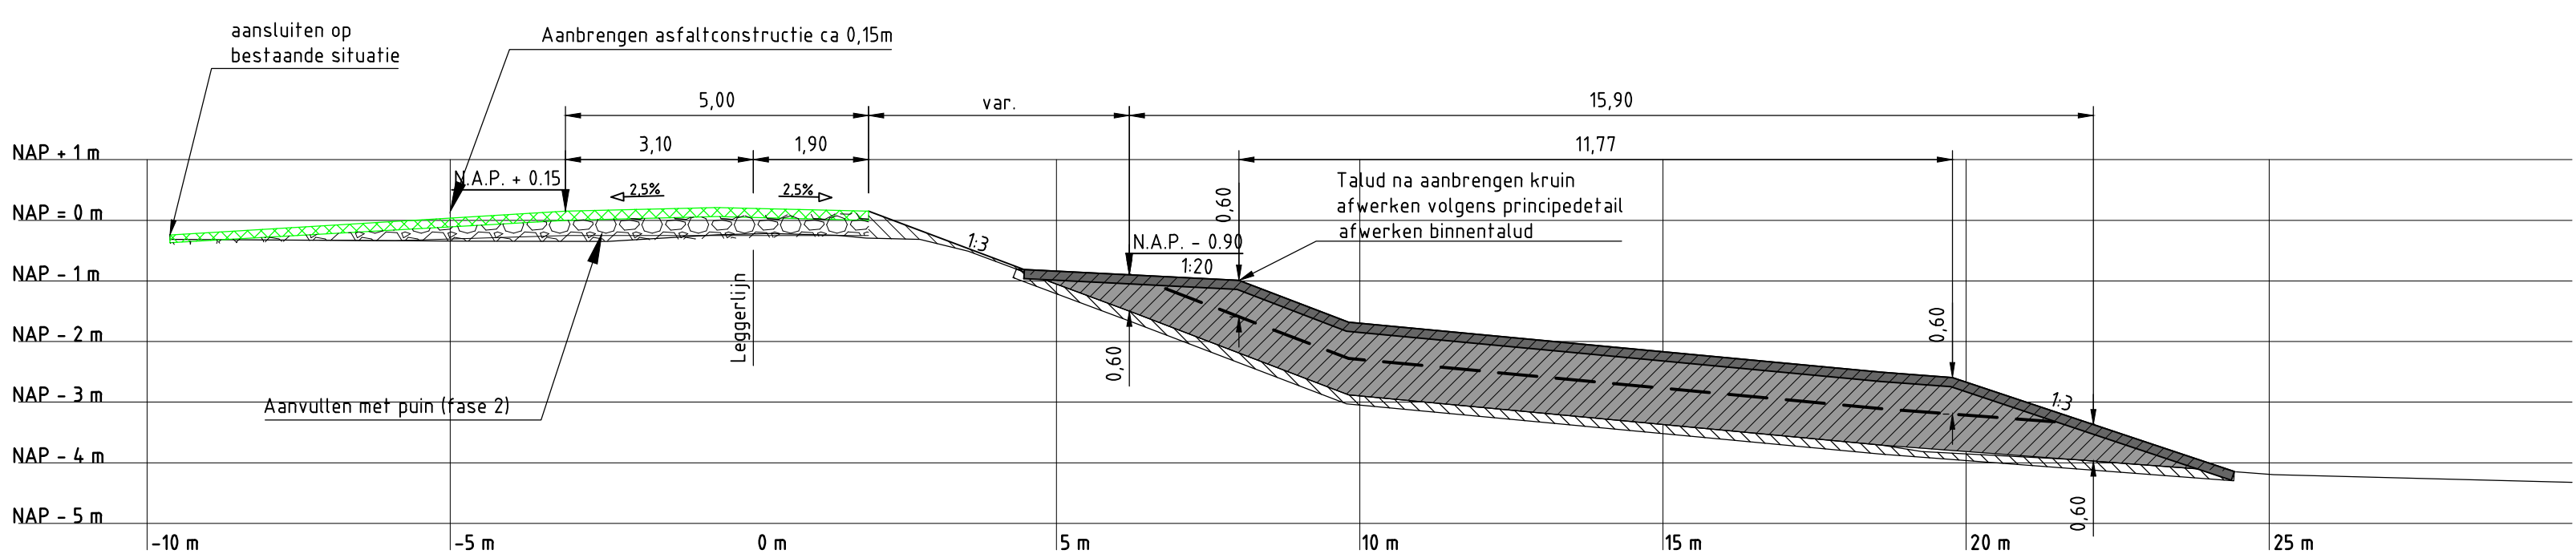


Dwarsprofiel WP-051
Schaal 1:100

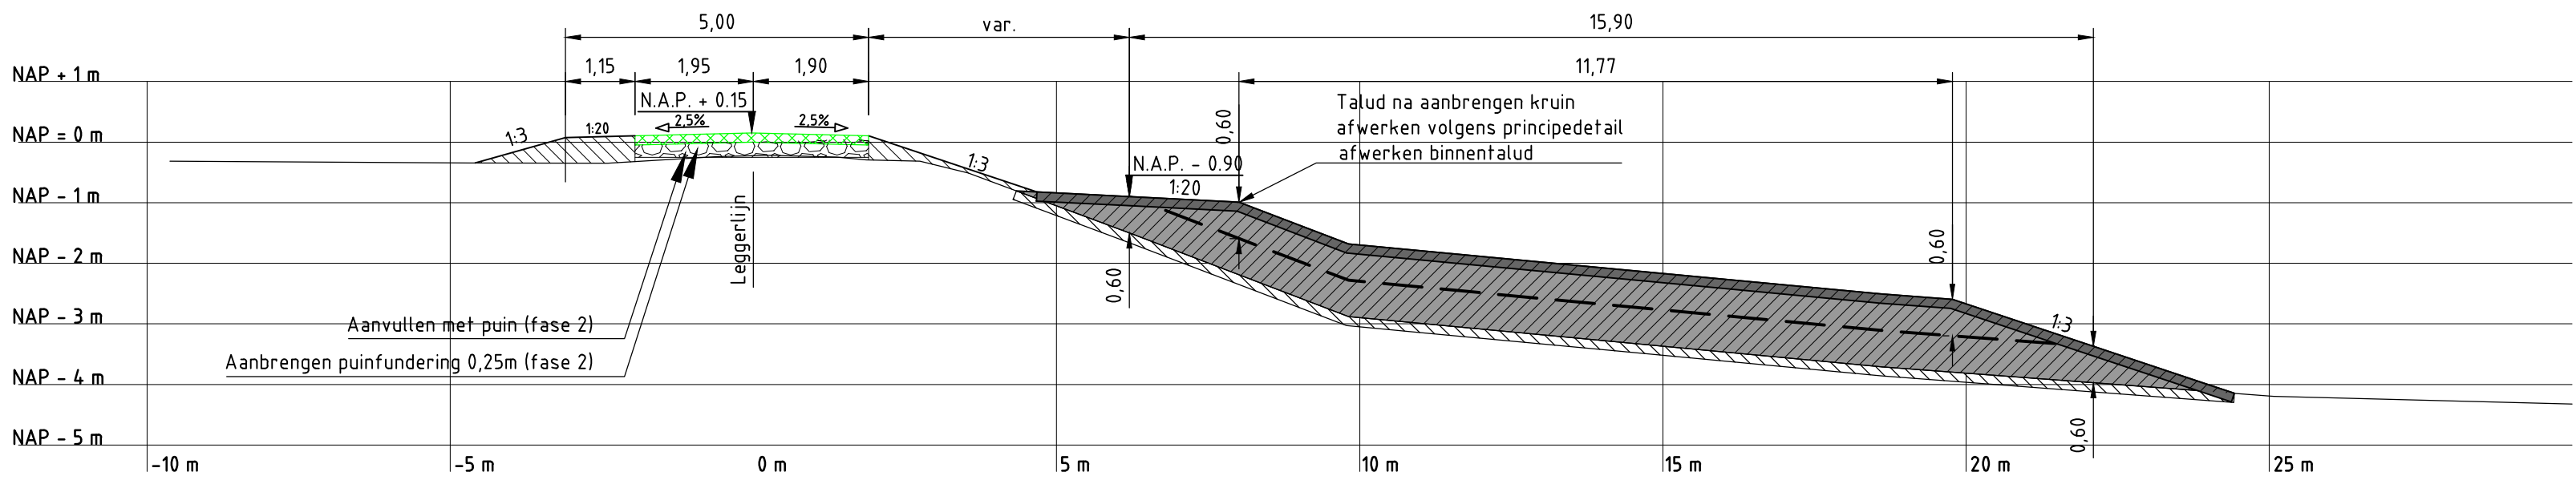

Dwarsprofiel tpv onverharde tuin
Schaal 1:100

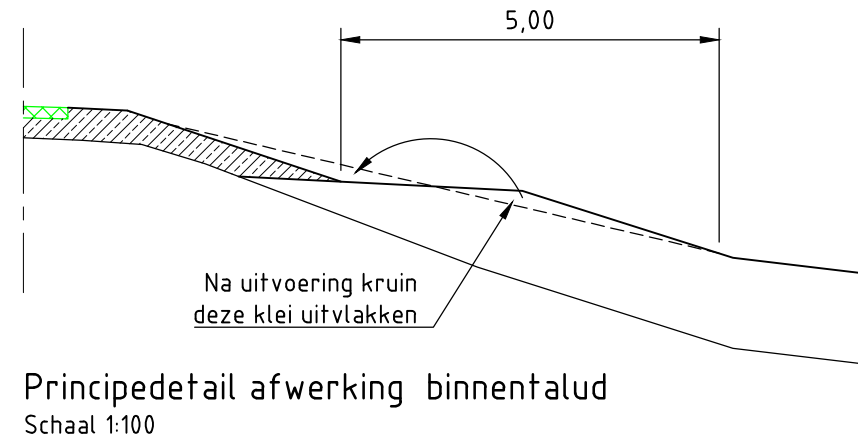

Principedetail afwerking binnentalud
Schaal 1:100

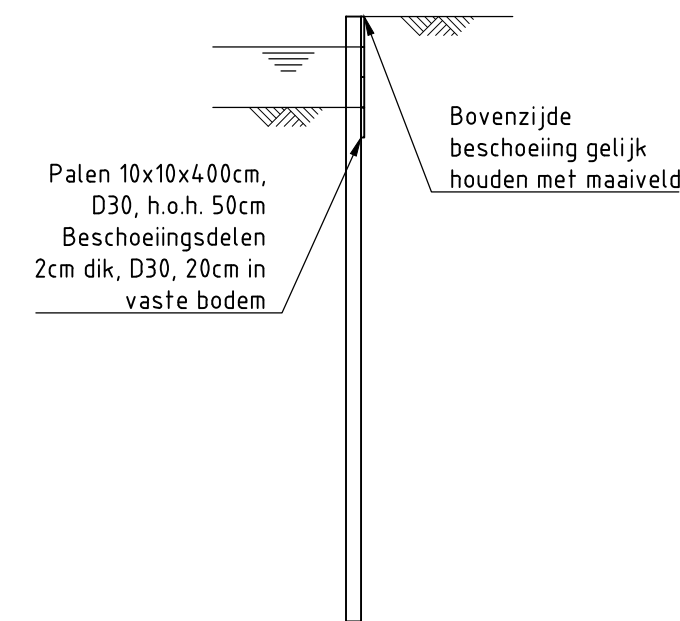

Detail 1: standaard houten beschoeiing
Schaal 1:50



Overzicht polder

Opmerkingen:

Maten in meters tenzij anders vermeld
Hoogte maten in meters t.o.v. N.A.P.
Hekwerken, afasferingen, poorten, tuinmeubilair, bossasches, hagen, bomen, etc te verwijderen door eigenaar
Verkeersmaatregelen en opritten door Hoogheemraadschap van Rijnland

3D	15-10-2014	DEFINITIEF	PK
2D	17-09-2014	DEFINITIEF	PK
1D	11-09-2014	DEFINITIEF	PK
NR	DATUM	WIJZIGING	GET.

OPDRACHTGEVER
Hoogheemraadschap van Rijnland
2333 CM Leiden, Archimedesweg 1

PROJECTOMSCHRIJVING
KADEVERBETERING
WASSENAARSCHIEPOLDER

TEKENINGOMSCHRIJVING
D.O. TEKENING KADEVERBETERING
VRIEZEKOOP-ZUID 47 - 47A
WP OR-4.04-001 13165_13241

STATUS
DEFINITIEF


TEKENAAR
P. Kleine
PROJECTLEIDER
G. van der Wedden

BLAD IN BLADEN
1 van 1


TEKENINGNUMMER
161 4C05 001 115

WIJZ. NR
3D


Benekeweg 7
4900 AA Oosterhout
postbus 40
tel. (0162) 487000
fax (0162) 451141
RIO
RPS - Iv-Infra - Antea Group

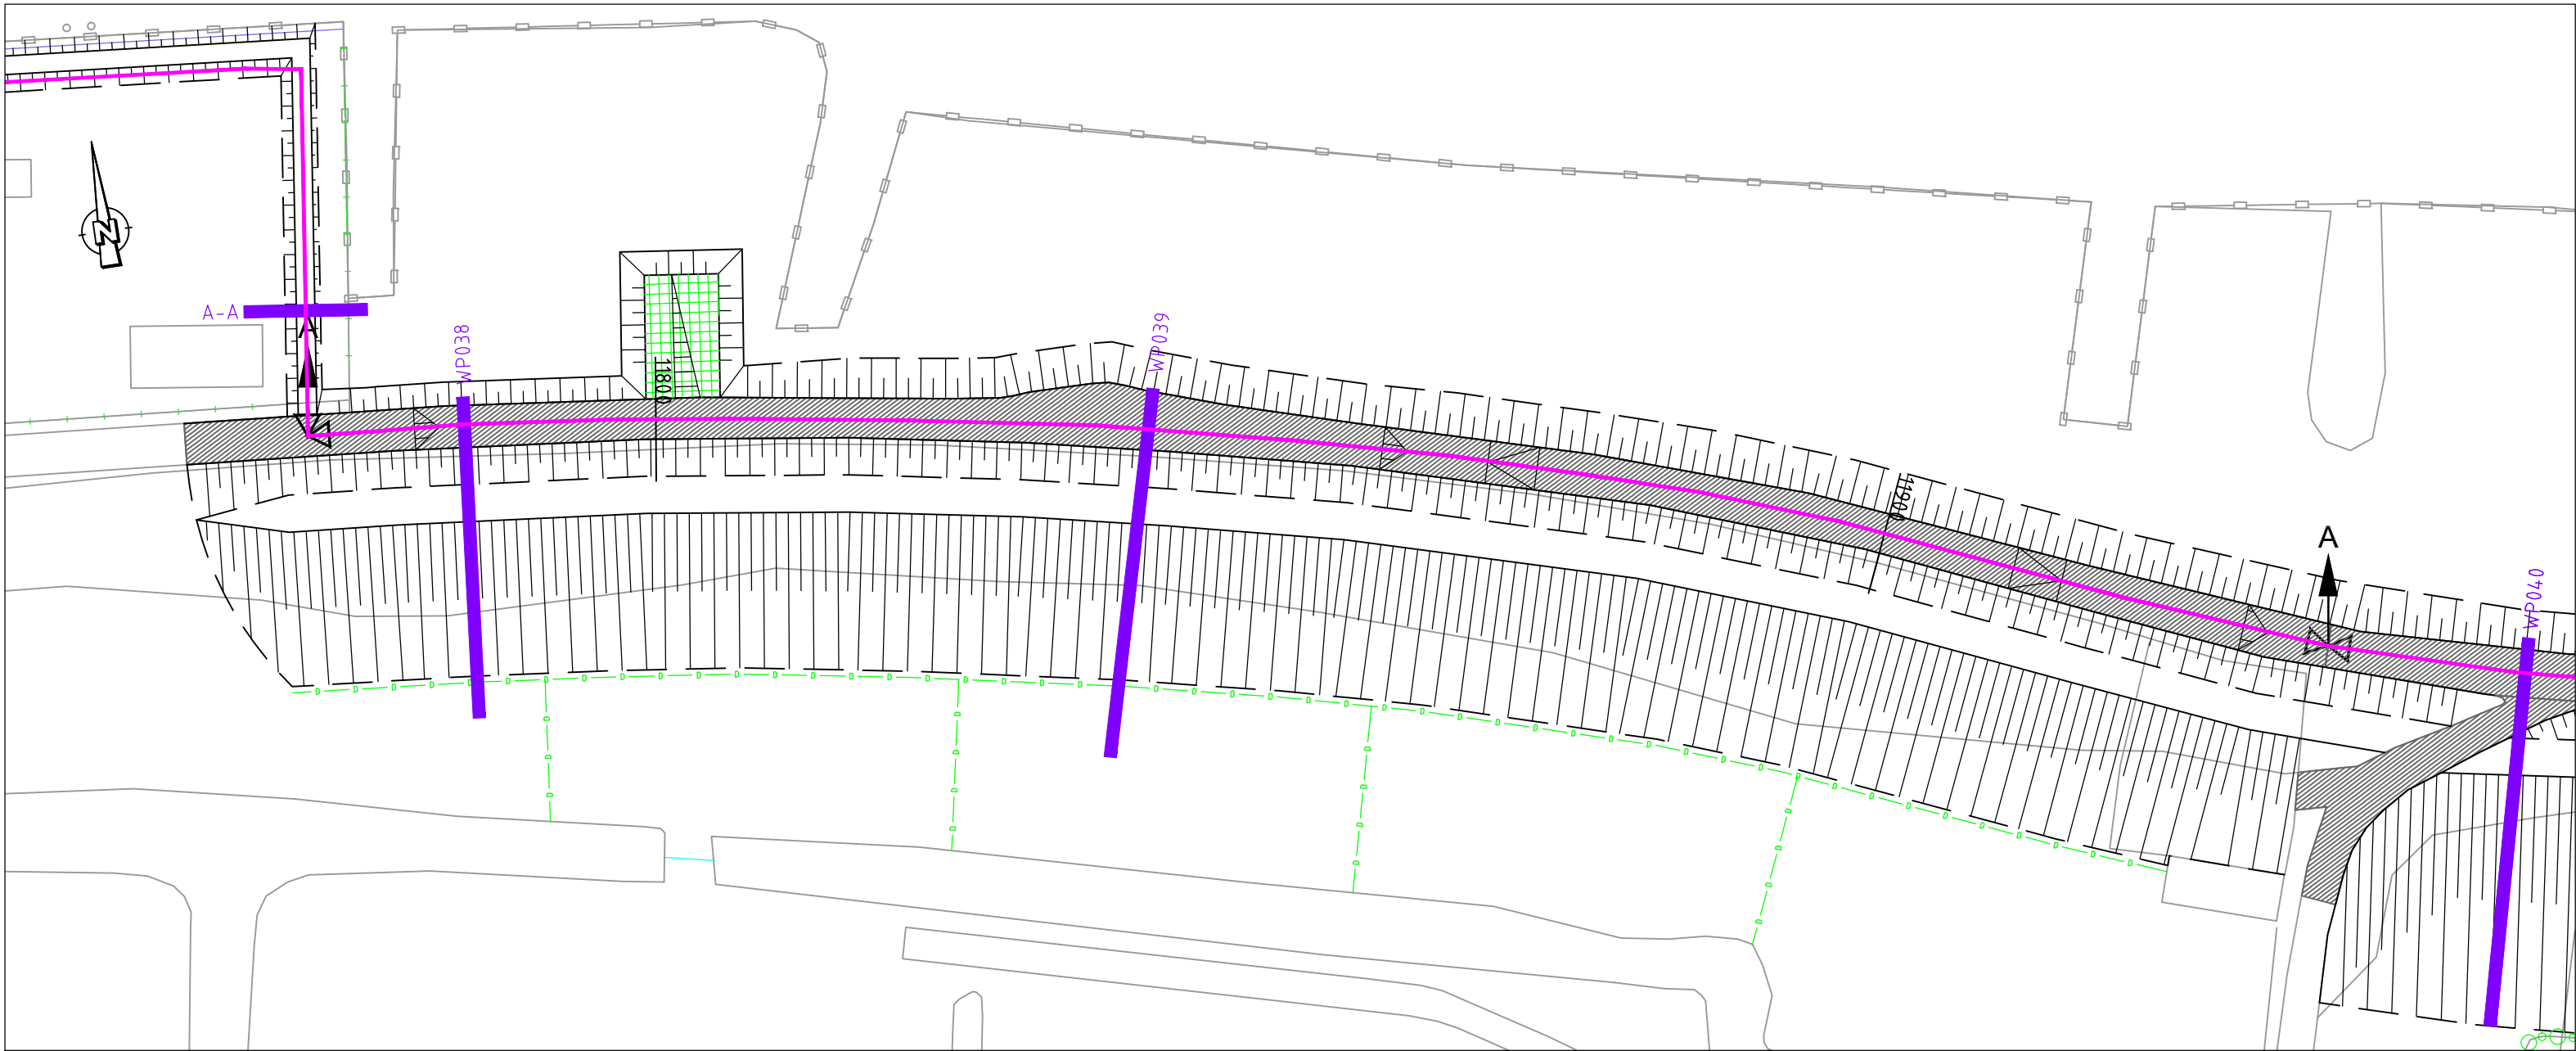


Bovenaanzicht
Schaal 1:500

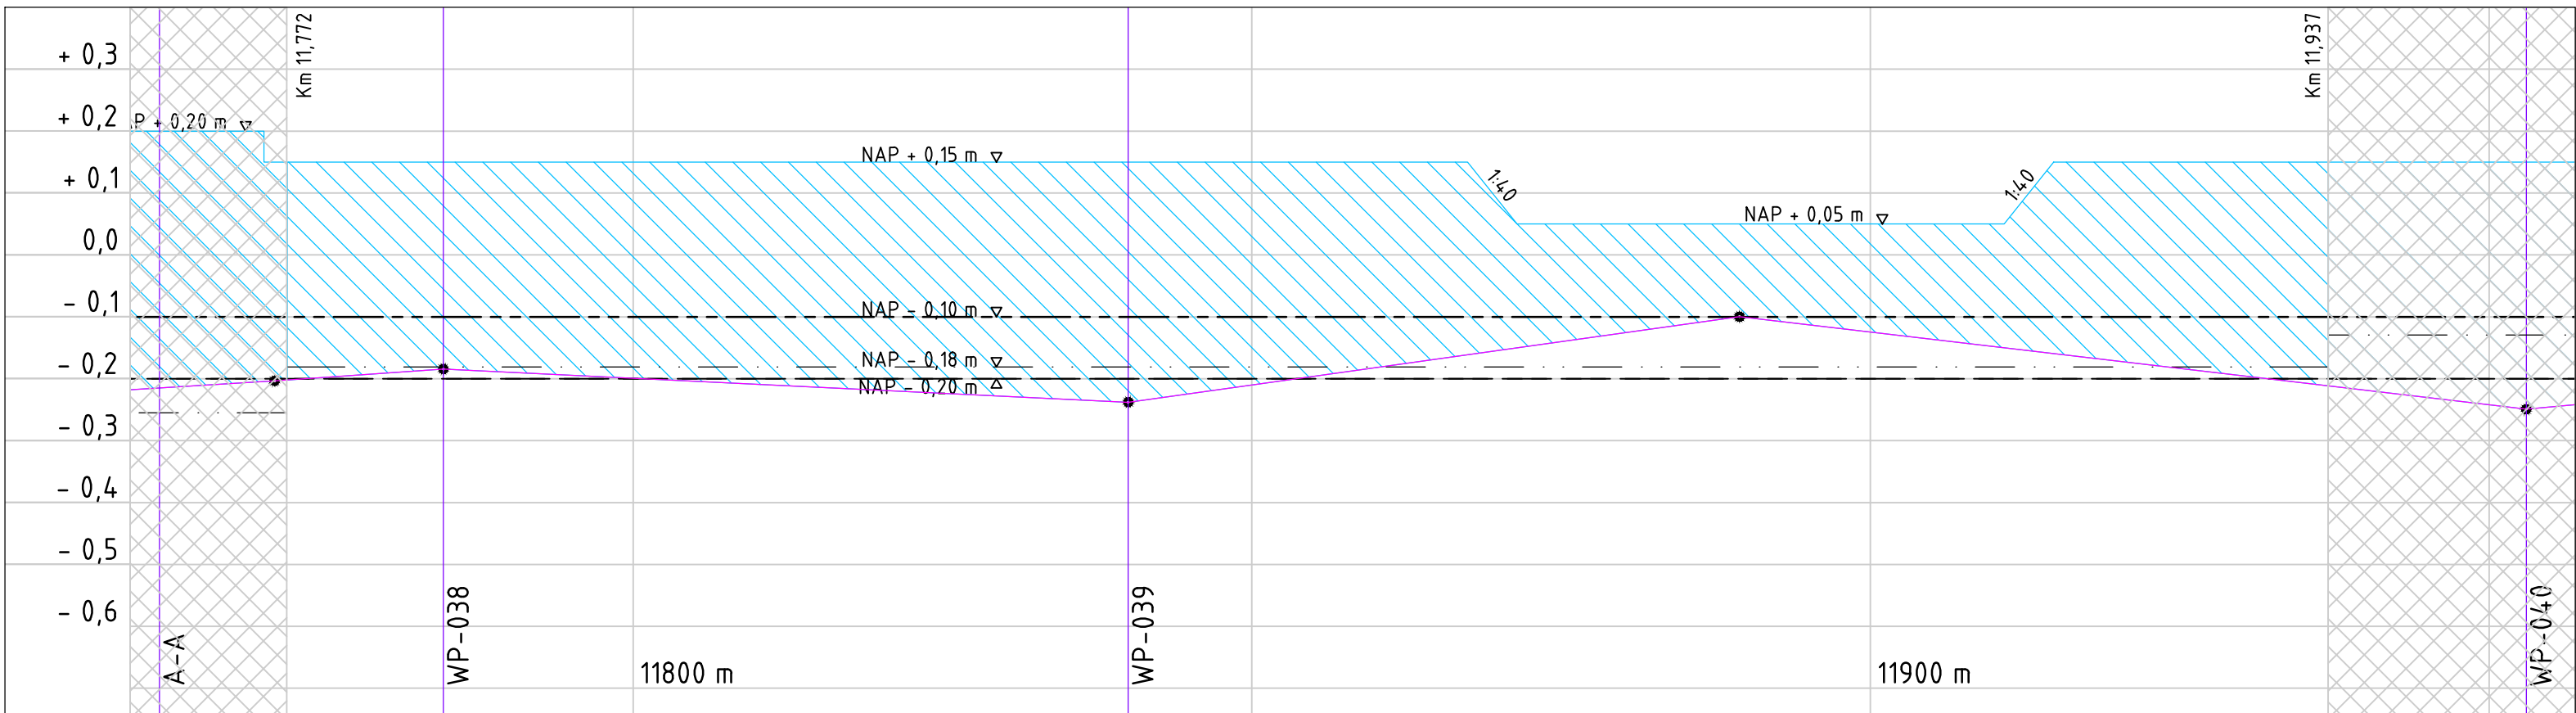


Langsdoorsnede A-A
Schaal 1:100 / 1:500

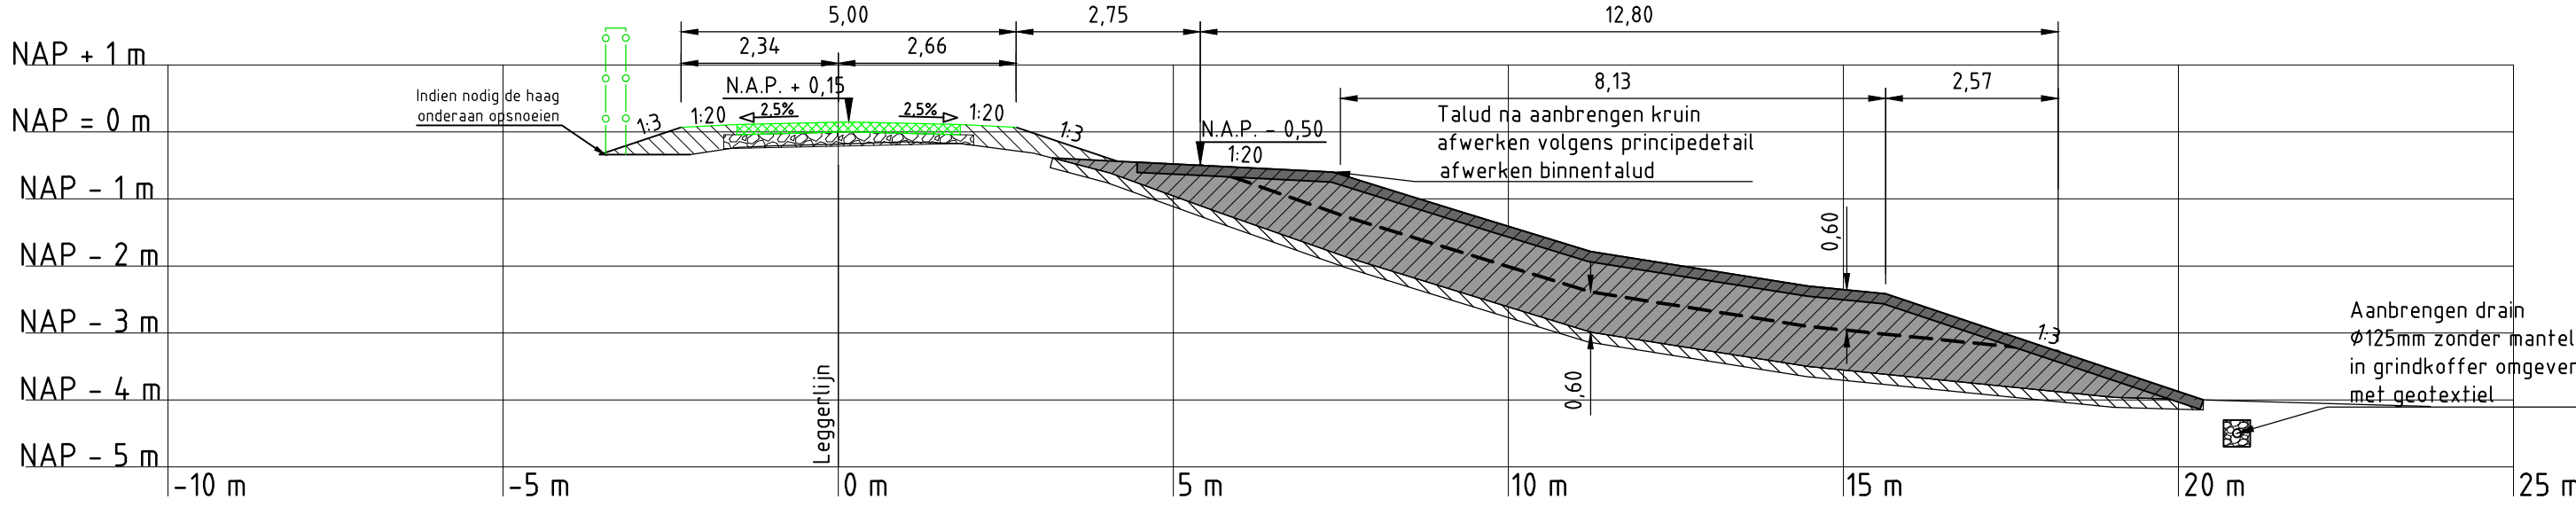

Dwarsprofiel WP-038
Schaal 1:100
Locatie verharding onzeker

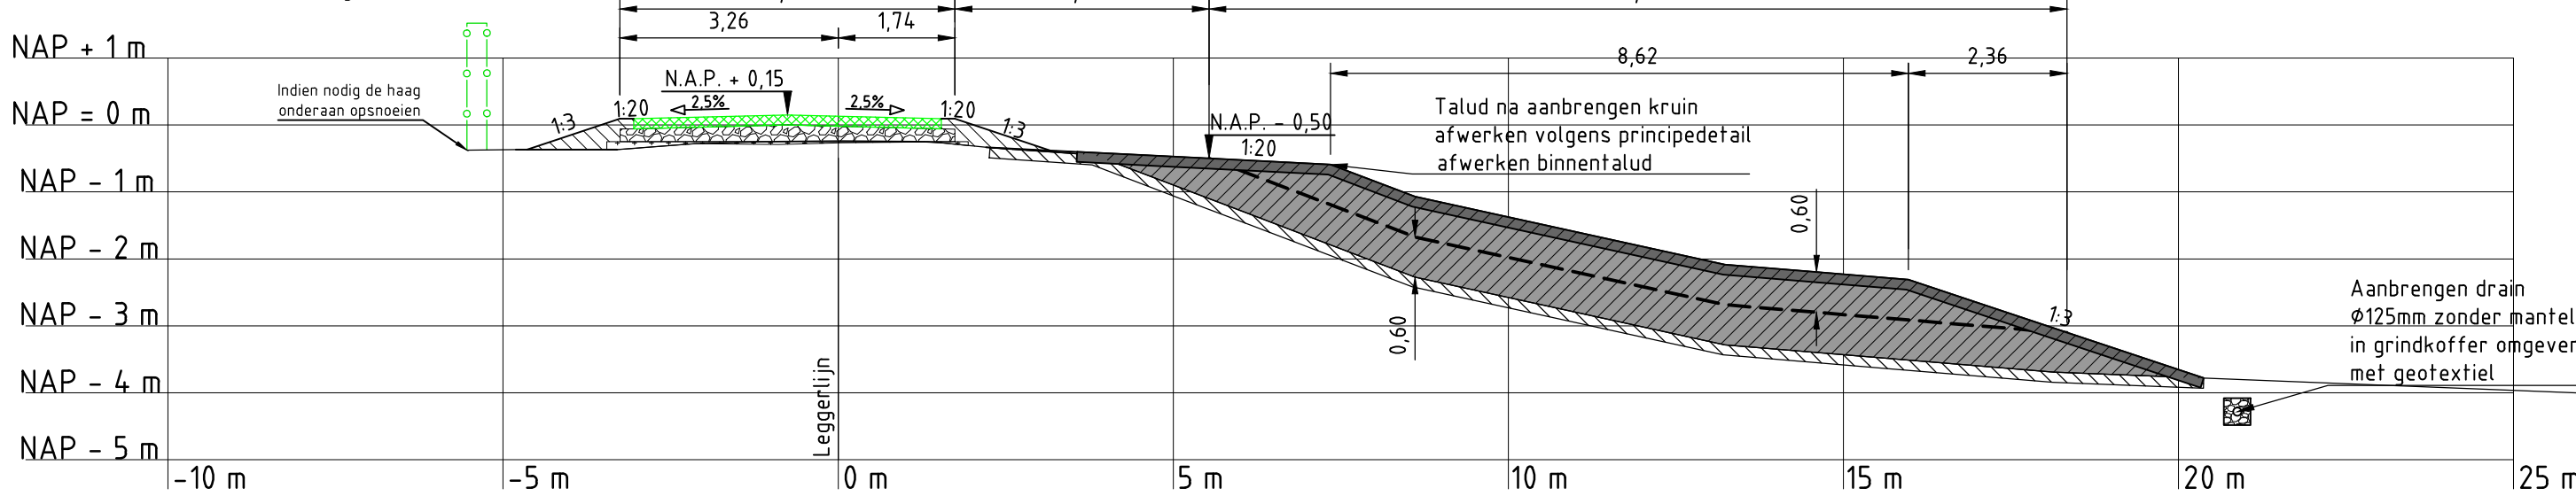

Dwarsprofiel WP-039
Schaal 1:100
Locatie verharding onzeker

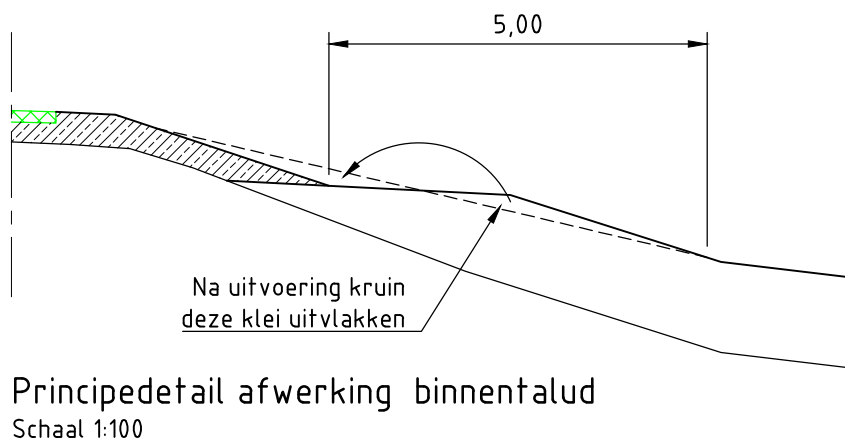

Principedetail afwerking binnentalud
Schaal 1:100



Overzicht polder

Toelichting bij lengteprofiel

Asfalt type 1: overlagen bestaande asfaltverharding:

Deklaag 40mm AC 16 surf DL-C
Tussenlaag 60mm AC 22 bind TL-C
Profielonderlaag 50mm AC 22 base OL-C met vervangende eis ϵ_6 van 100 $\mu\text{m}/\text{m}$

Asfalt type 2: uitbreken bestaande verharding, aanvullen fundering en aanbrengen asfalt:

Deklaag 40mm AC 16 surf DL-C
Tussenlaag 60mm AC 22 bind TL-C
Onderlaag 50mm AC 22 base OL-C met vervangende eis ϵ_6 van 100 $\mu\text{m}/\text{m}$
Fundering (250mm) betongranulaat

Asfalt type 3: aanbrengen verhardingsconstructie bovenop bestaande verharding:

Deklaag 40mm AC 16 surf DL-C
Tussenlaag 60mm AC 22 bind TL-C
Onderlaag 50mm AC 22 base OL-C met vervangende eis ϵ_6 van 100 $\mu\text{m}/\text{m}$
Fundering (250mm) betongranulaat

Legenda:

Bovenaanzicht

- Bestaande bebouwing
- Kruinlijn
- Teenlijn
- Talud
- Leggerlijn bestaand
- Afschot verharding 2.5% tenzij anders aangegeven

Dwarsprofielen

- Huidig dwarsprofiel
- Nieuw dwarsprofiel
- Uitvoerings fasering
- Waterpeil
- Aanbrengen klei klasse EBC 1
- Aanbrengen klei klasse EBC 2
- Ophoging fase 1
- Ophoging fase 2
- Aanbrengen puin
- Aanbrengen verharding
- Aanbrengen zand
- Ontgraven
- Aanbrengen afgeroomde grond

Langsdoorsnede

- Bestaande lengteprofiellijn
- Nieuwe lengteprofiellijn
- Ingreepmaatlijn
- Normhoogtelijn
- Gemiddelde kruinhoogtelijn
- Kadeverbetering
- Aansluitend kadevak

Opmerkingen:

Maten in meters tenzij anders vermeld
Hoogte maten in meters t.o.v. N.A.P.
Hekwerken, afasferingen, poorten, tuinmeubair, bossasches, hagen, bomen, etc te verwijderen door eigenaar
Verkeersmaatregelen en opritten door Hoogheemraadschap van Rijnland

3D	15-10-2014	DEFINITIEF	PK
2D	17-09-2014	DEFINITIEF	PK
1D	11-09-2014	DEFINITIEF	PK
NR	DATUM	WIJZIGING	GET.

OPDRACHTGEVER

Hoogheemraadschap van Rijnland

2333 CM Leiden, Archimedesweg 1

PROJECTOMSCHRIJVING

KADEVERBETERING

WASSENSAARSCHEPOLDER

TEKENINGOMSCHRIJVING

D.O. TEKENING WASSENSAARSCHEPOLDER

KADEVERBETERING

WP OR-4.04-006 11772_11937

STATUS

DEFINITIEF

TEKENAAR

P. Kleine

PROJECTLEIDER

G. van der Wedden

SCHAAL

Zie tek.

FORMAAT

A1

BLAD IN BLADEN

1 van 1

TEKENINGNUMMER

161 4C05 001 116

WIJZ. NR

3D

Banenkruisweg 7

4900 AA Oosterhout















postbus 40

tel. (0162) 487000

fax (0162) 451141

RIO

RPS - Iv-Infra - Antea Group

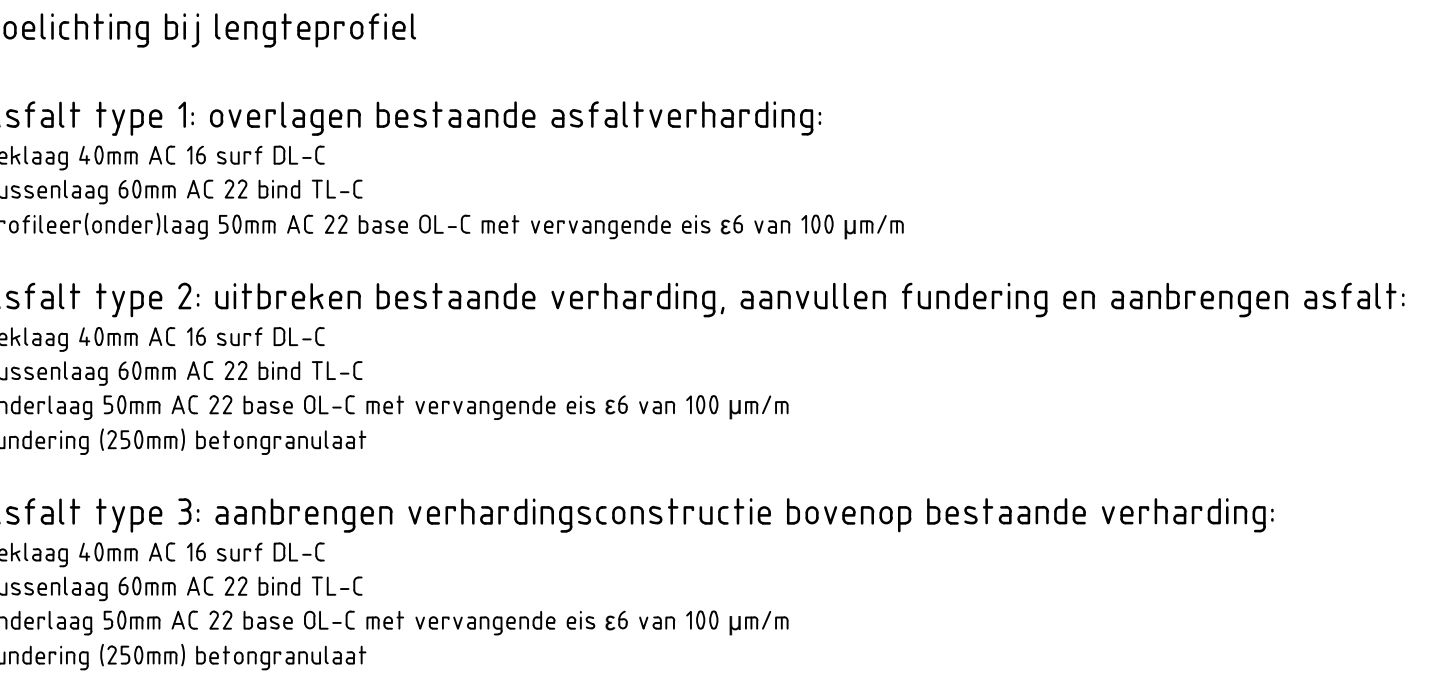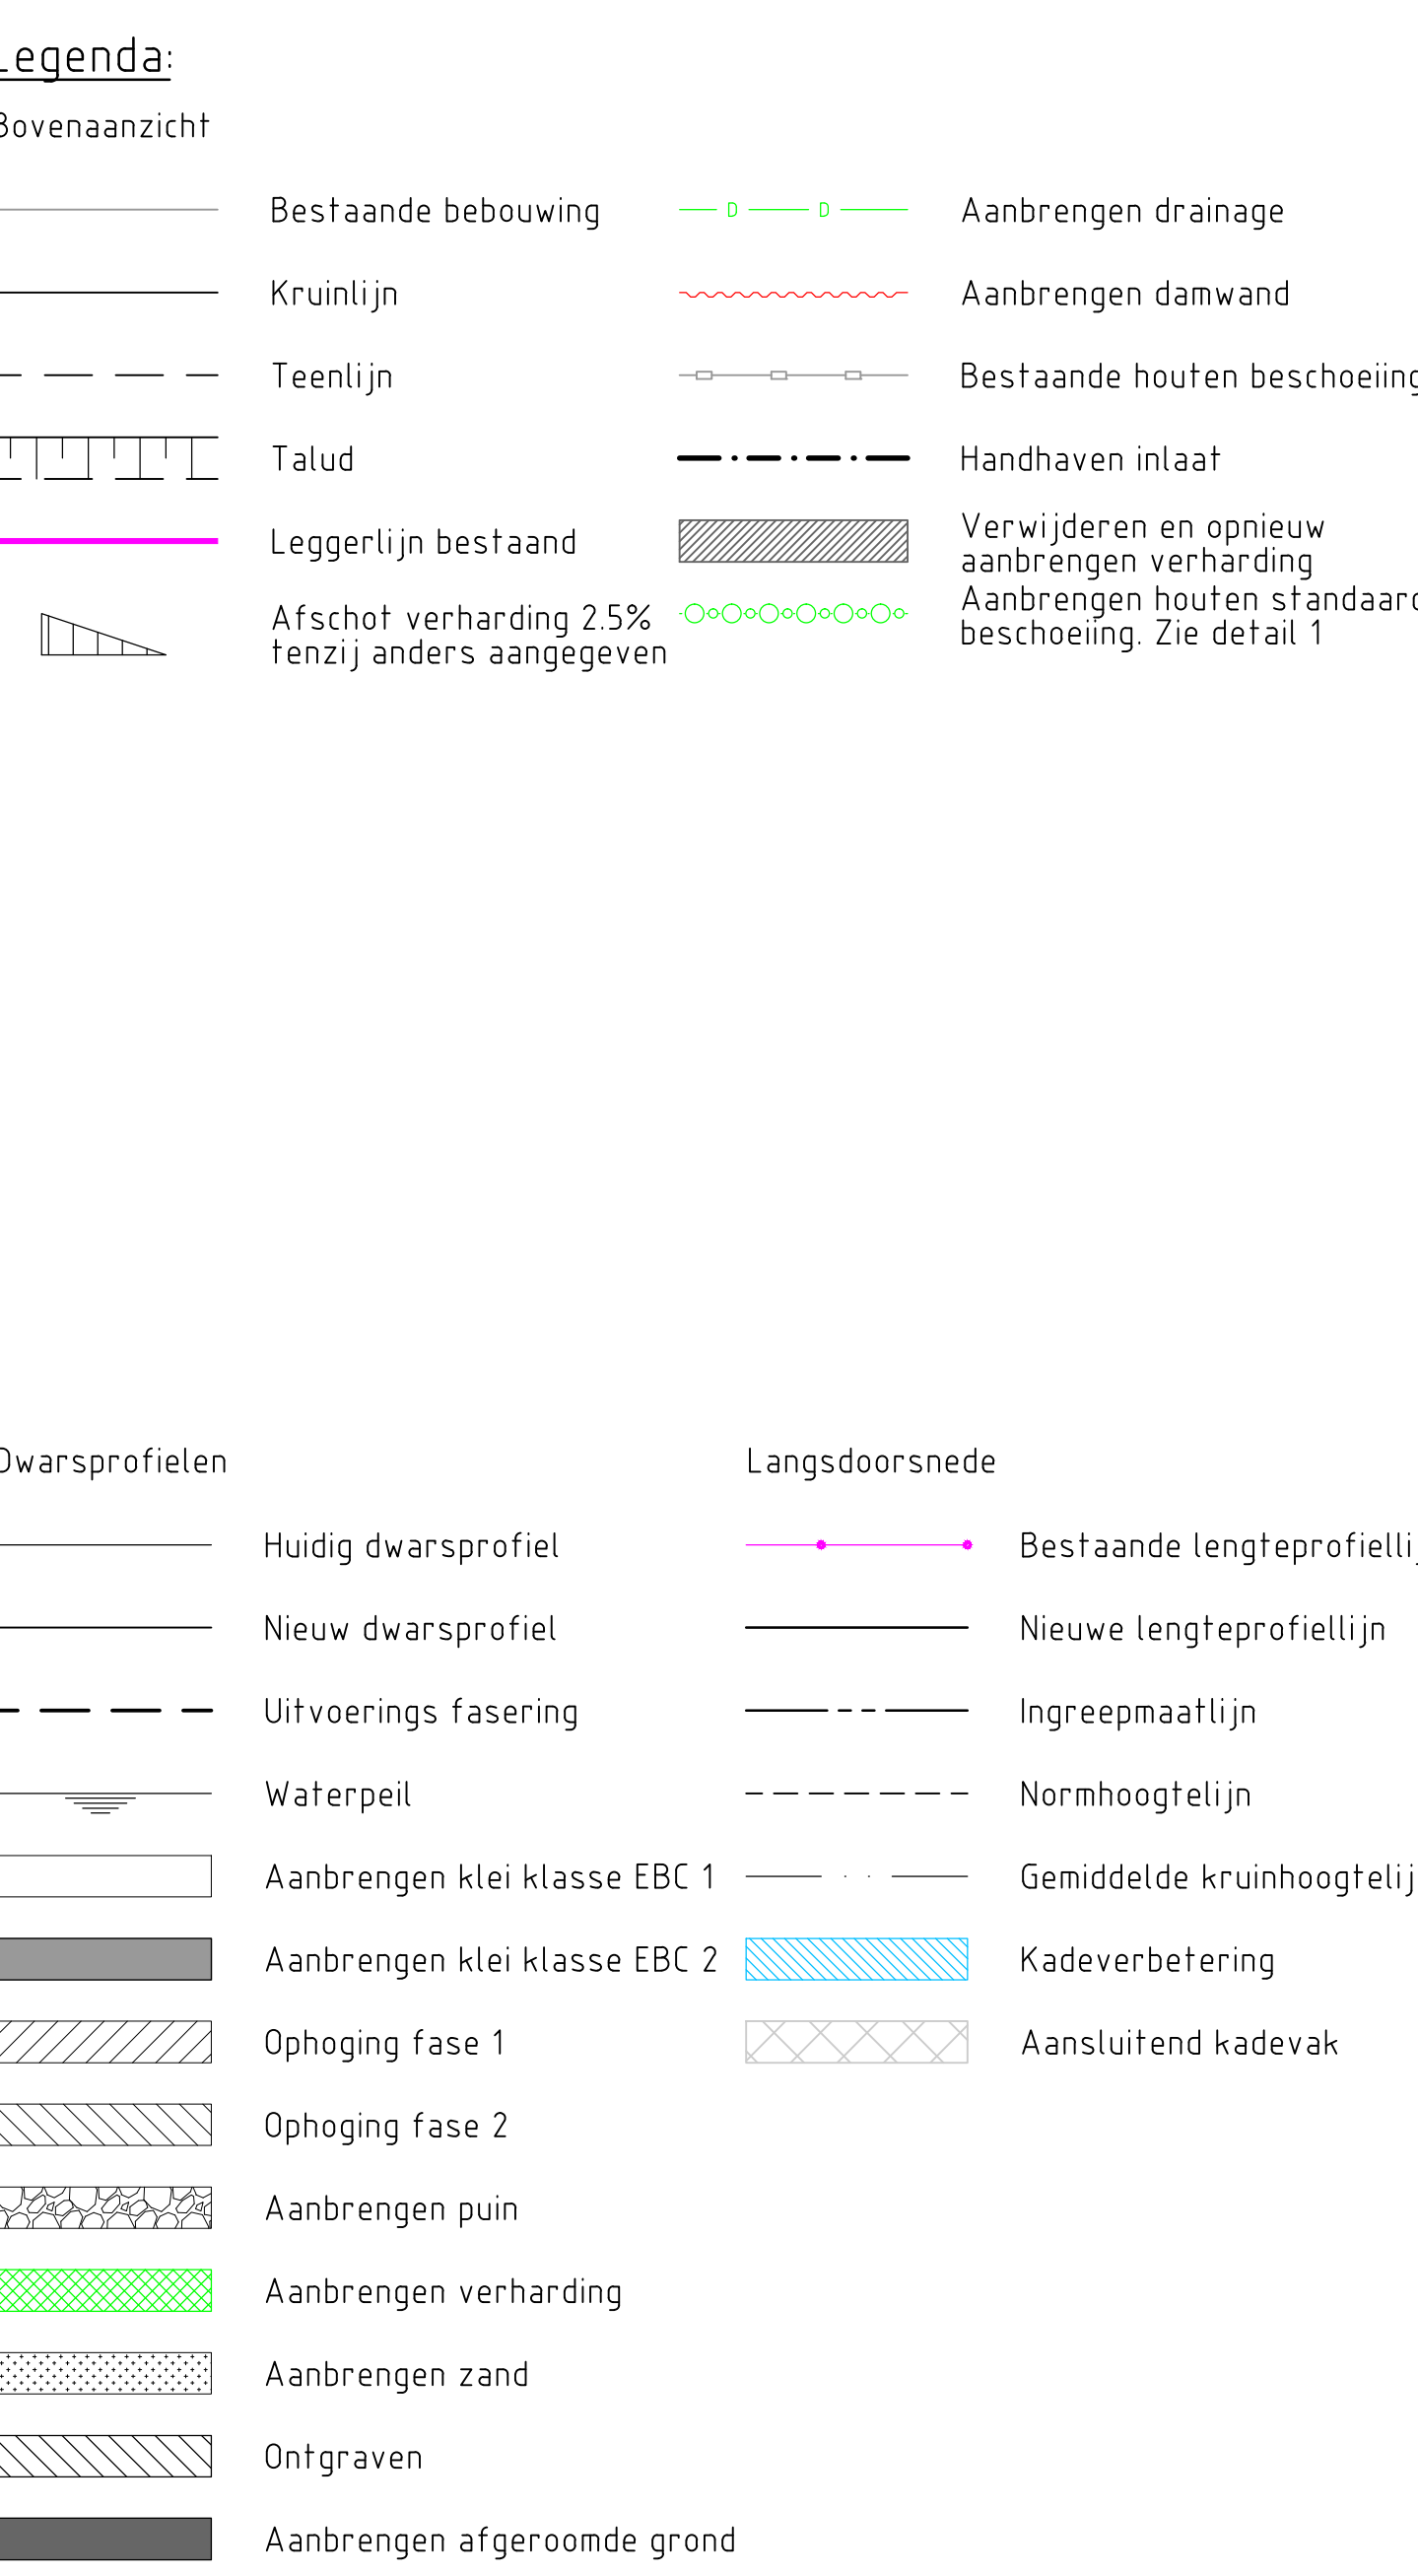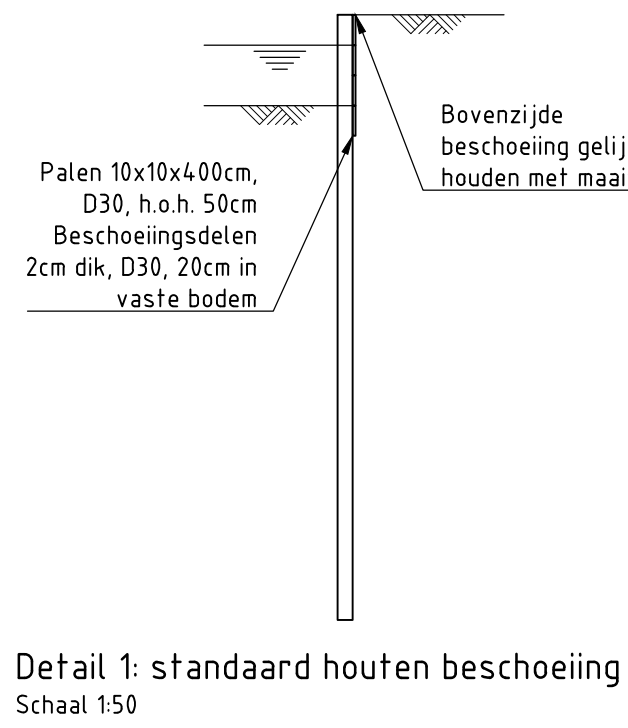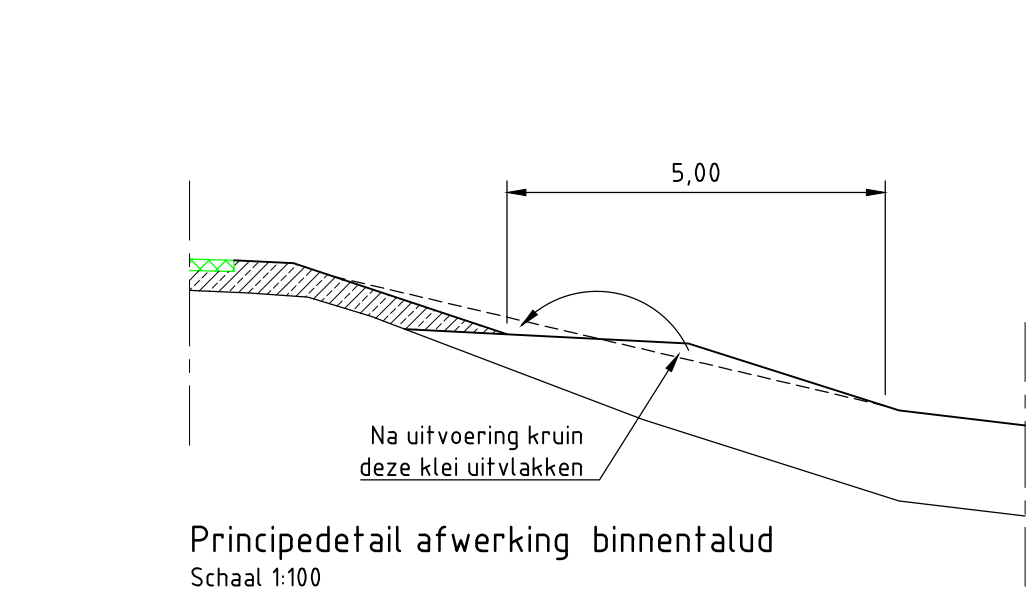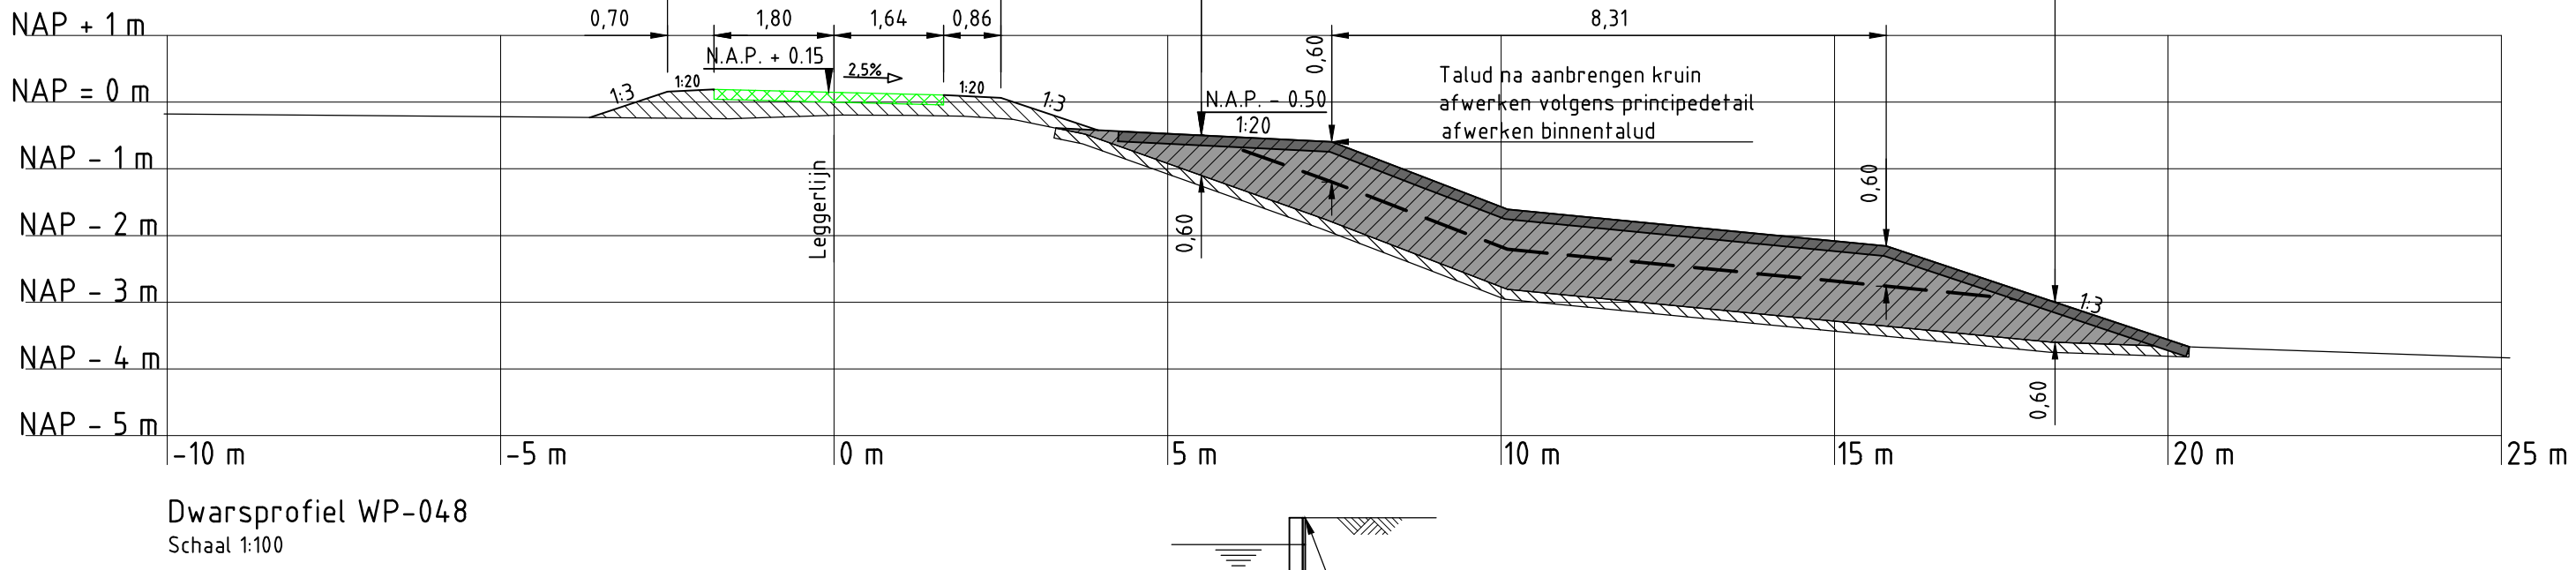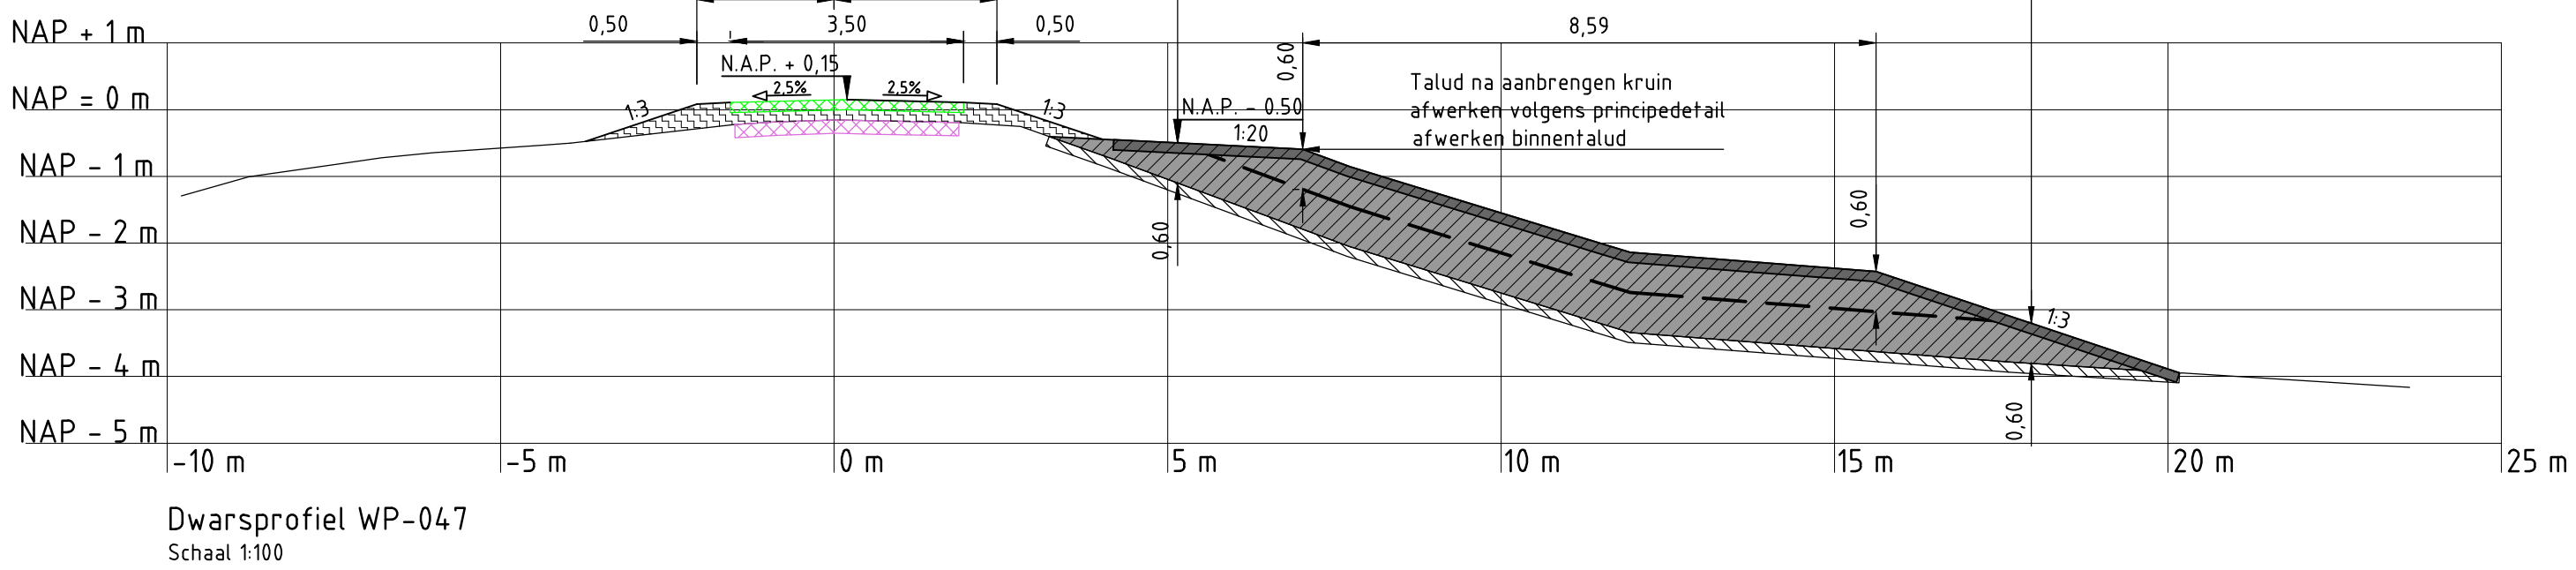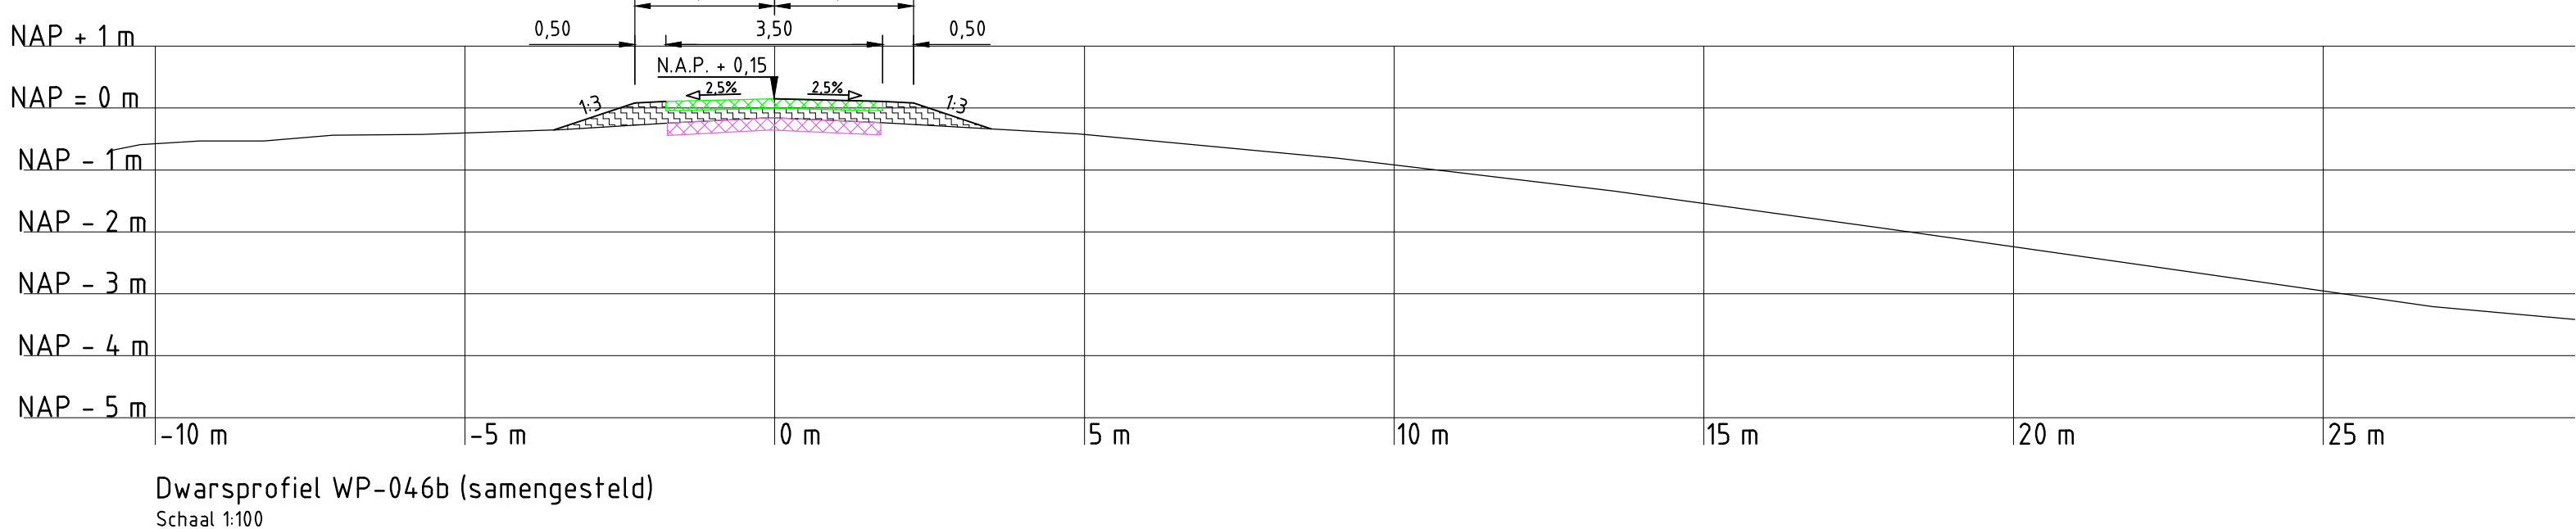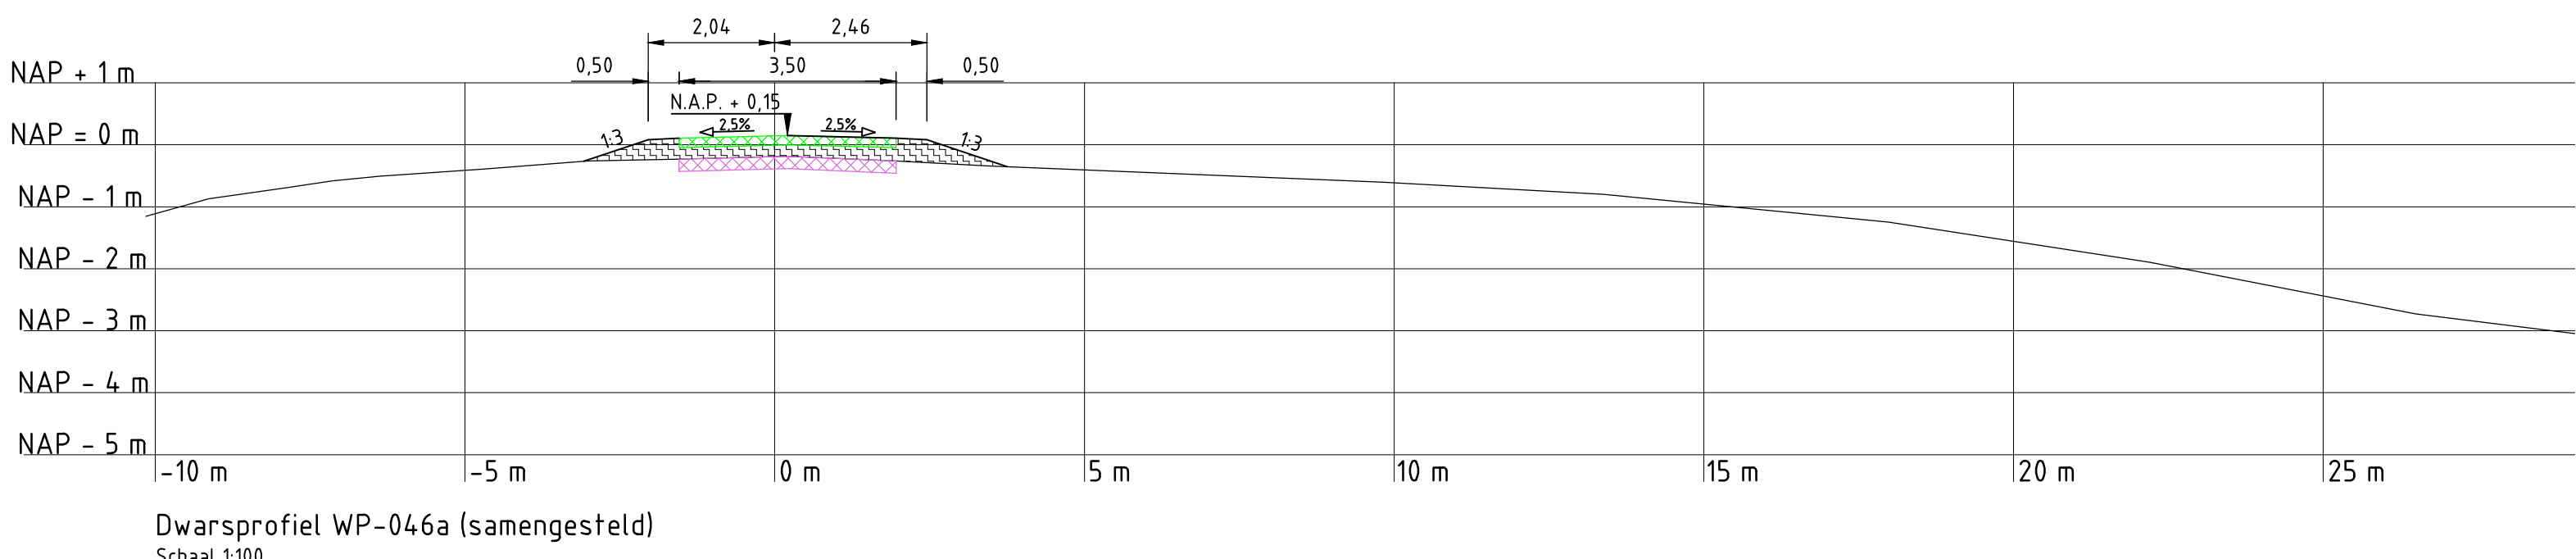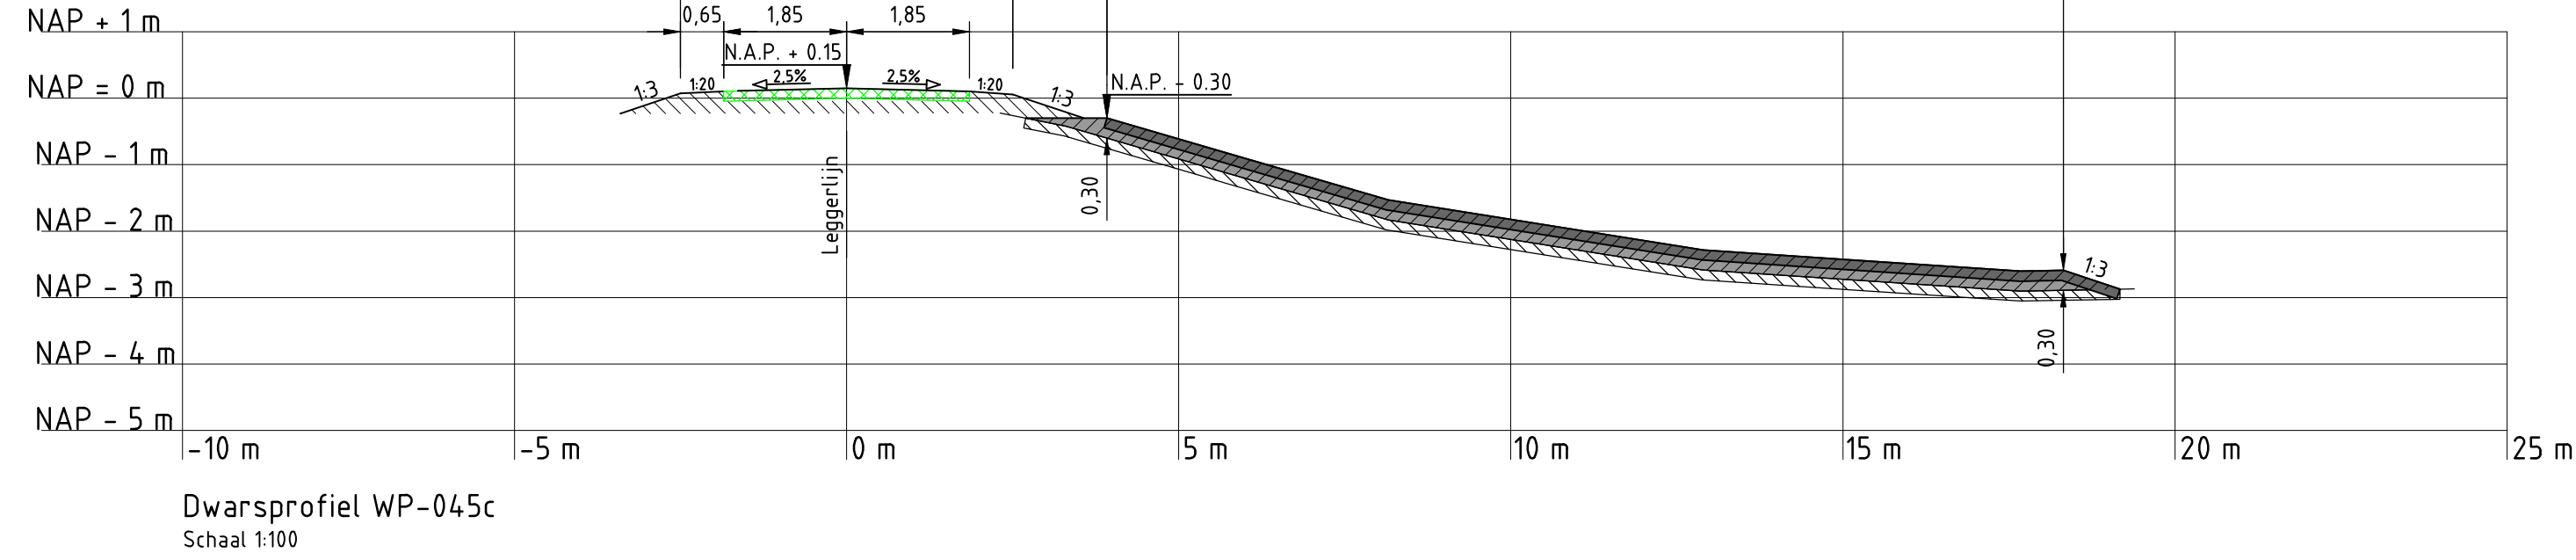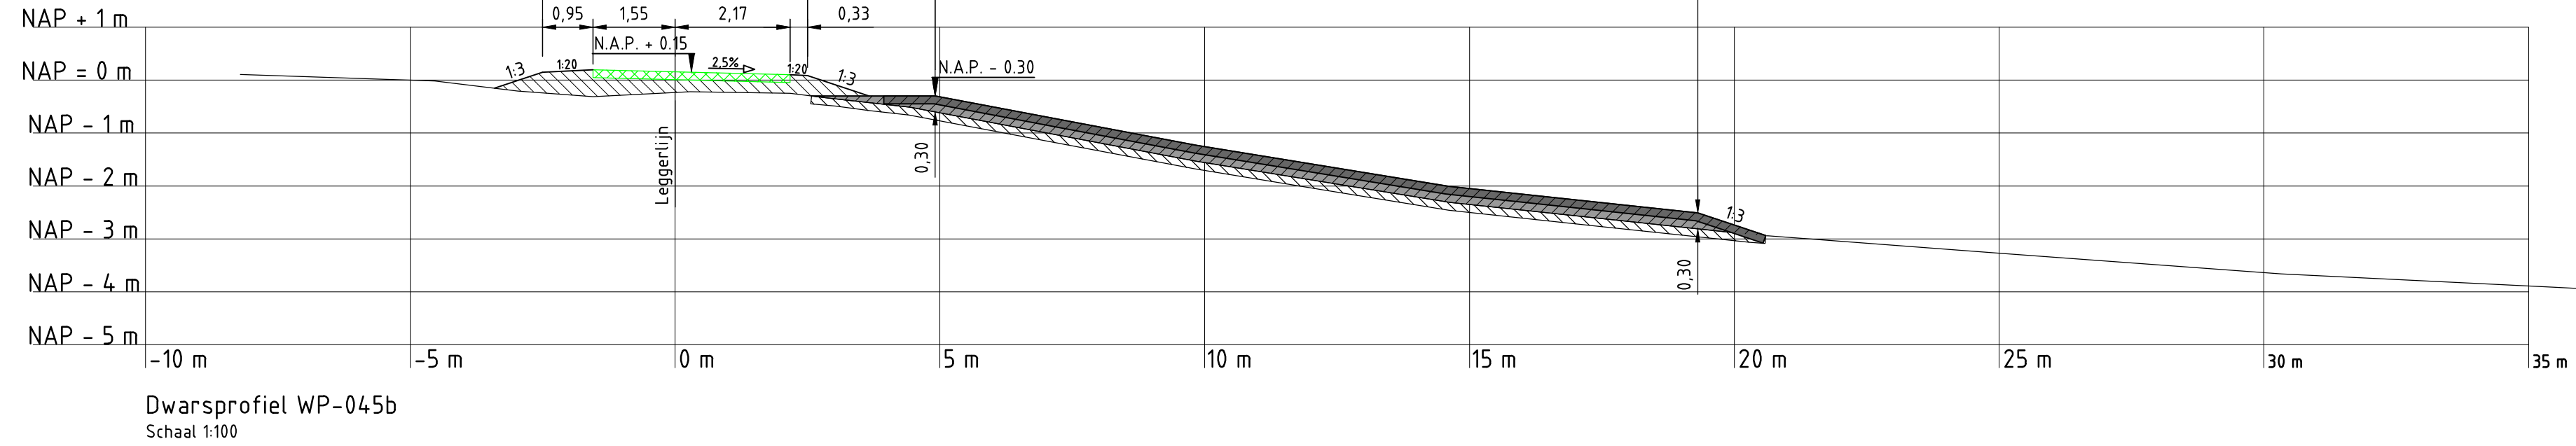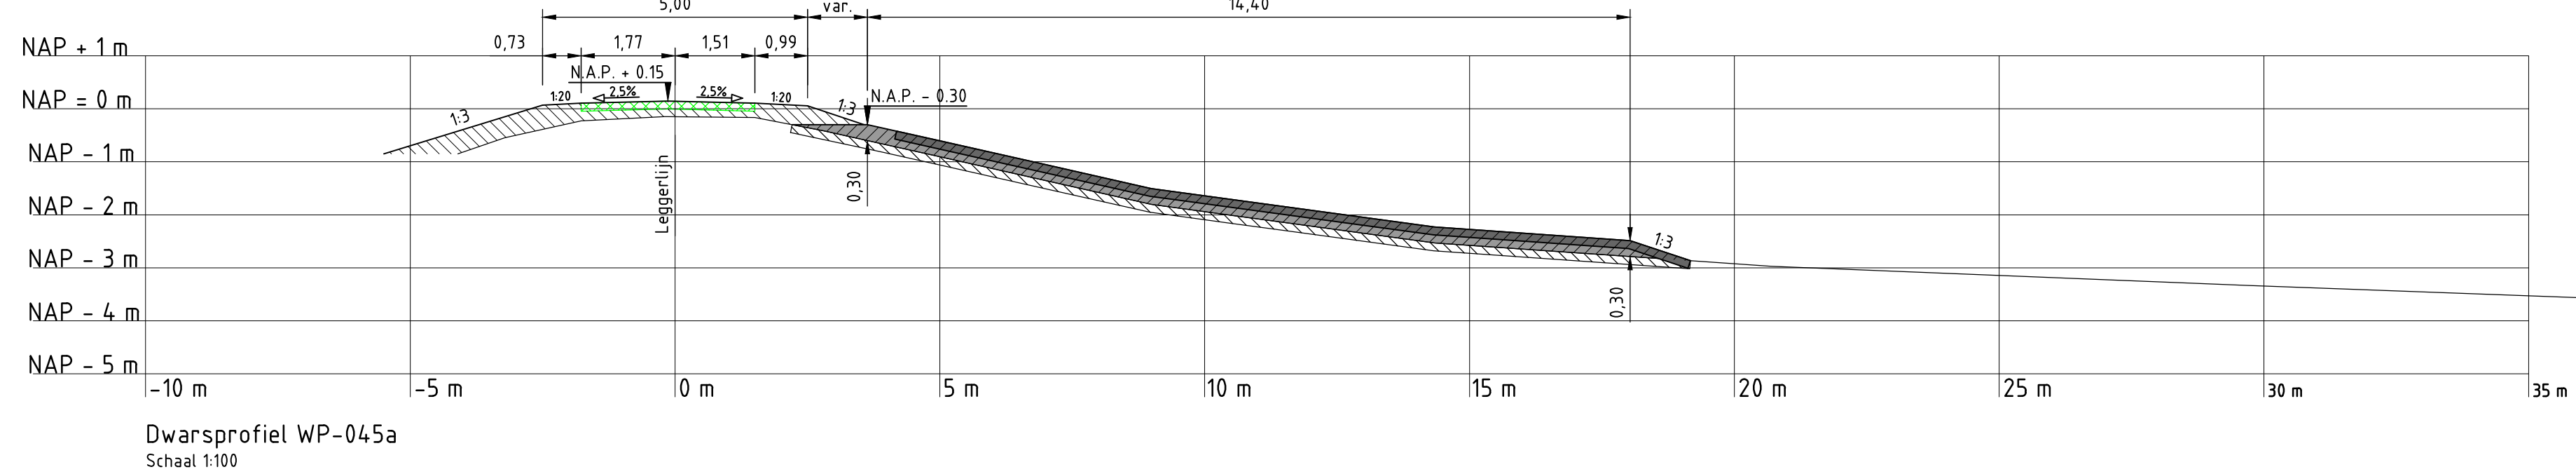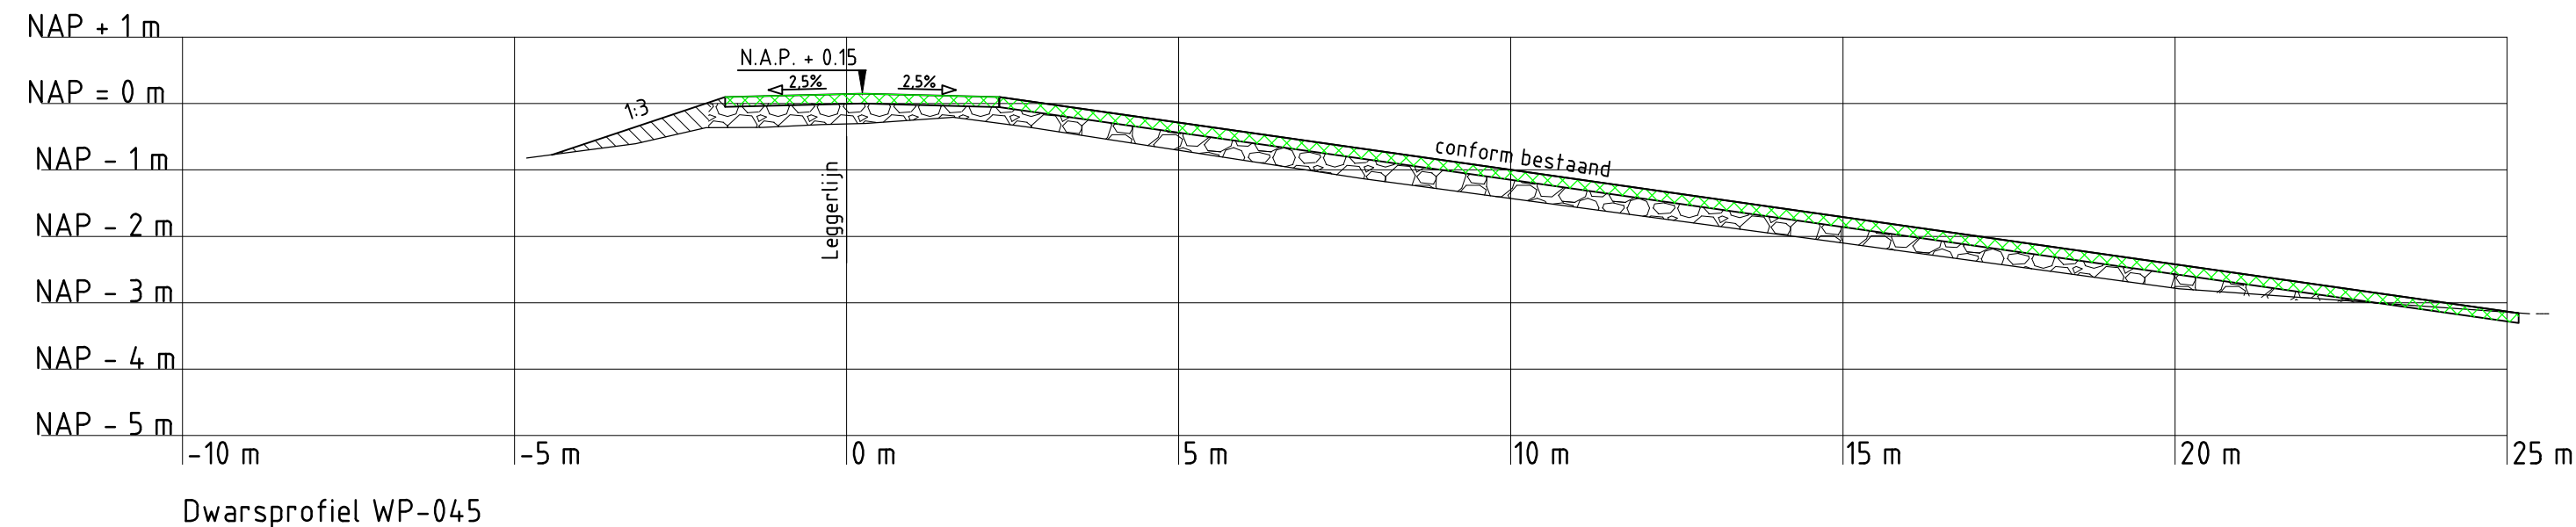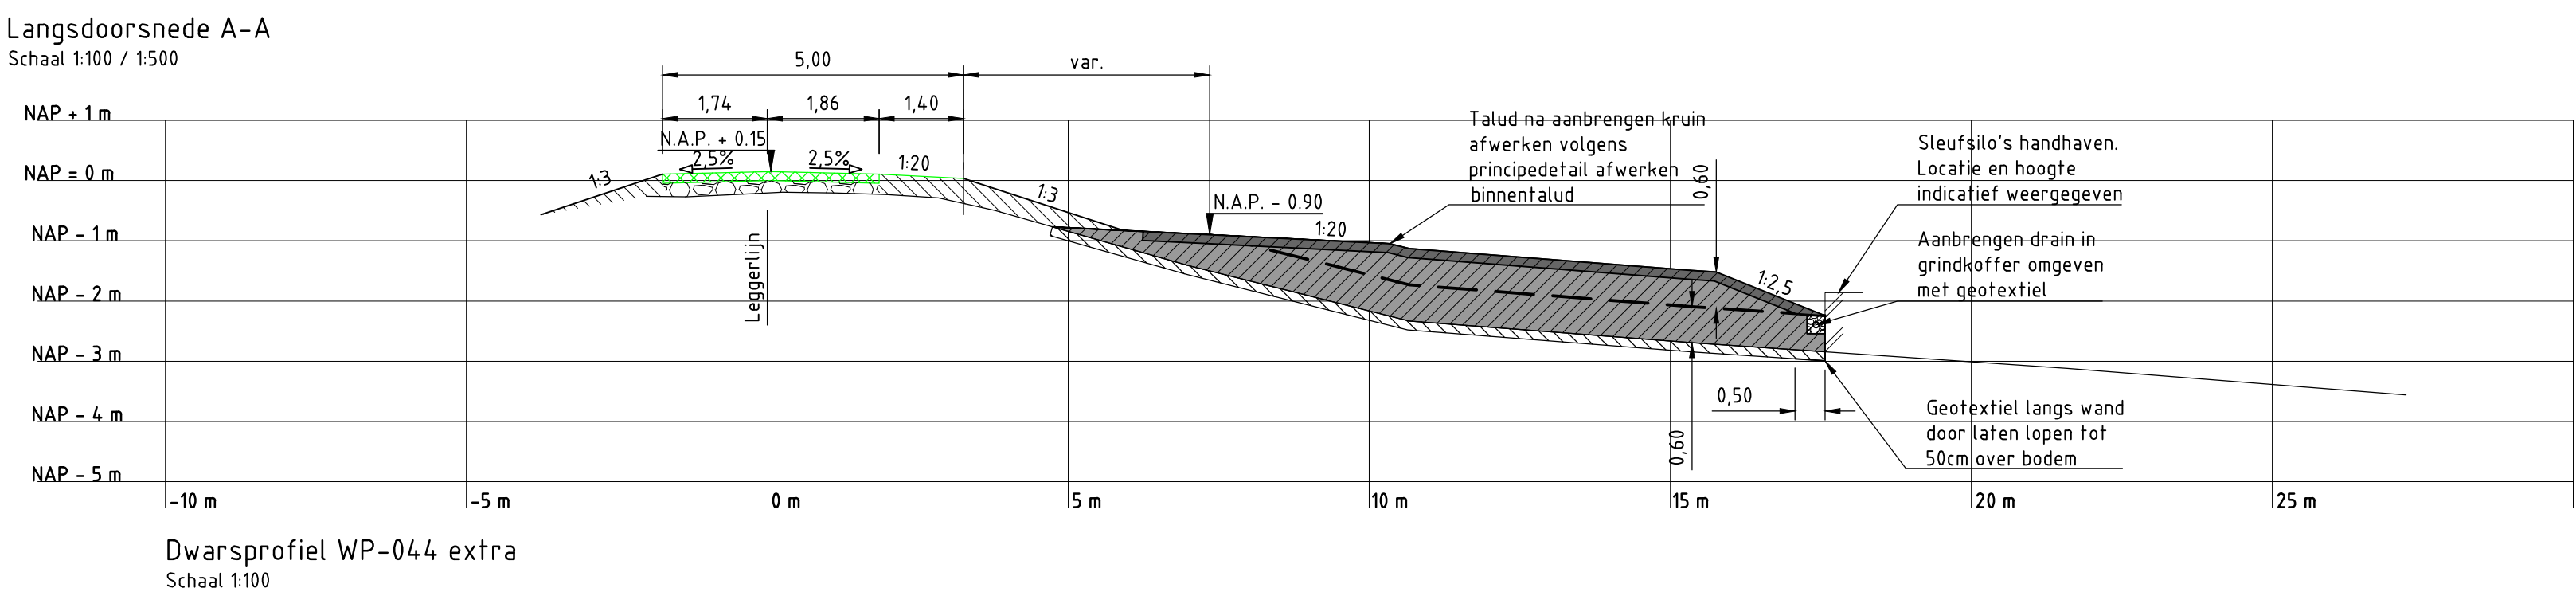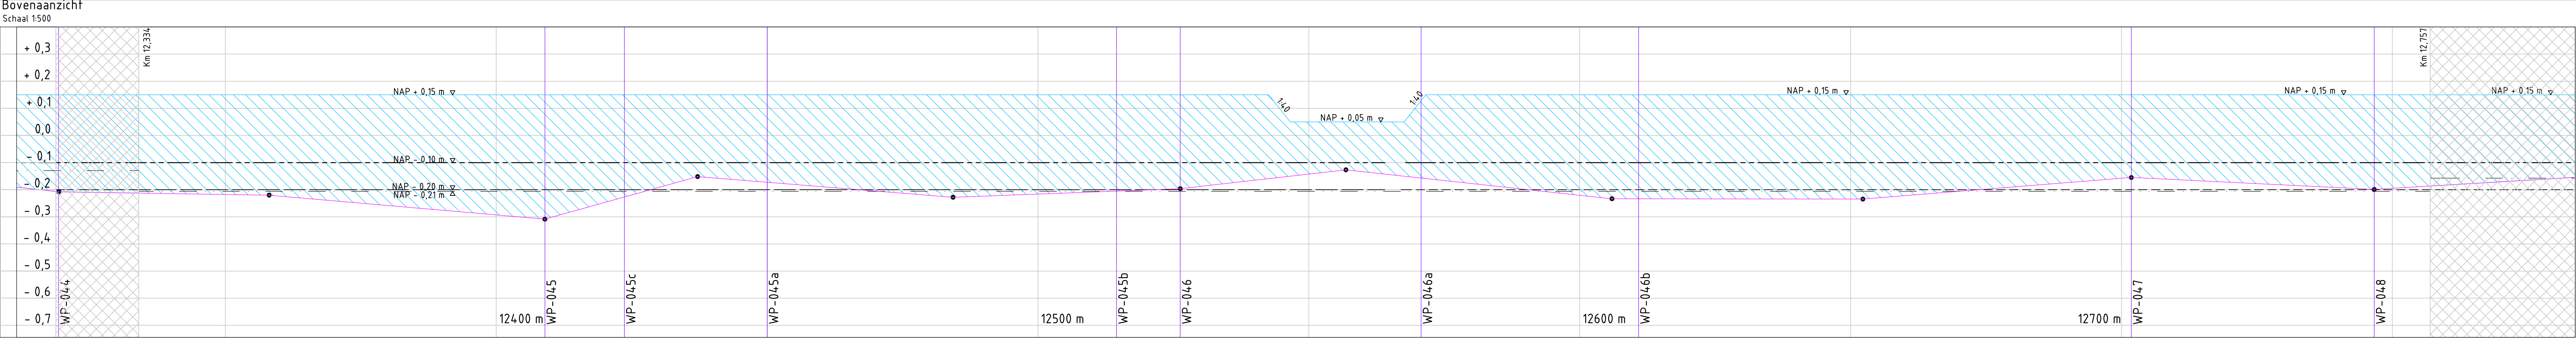

Opmerkingen:

Maten in meters tenzij anders vermeld
Hoogte maten in meters t.o.v. N.A.P.
Heuvels, afgravingen, poorten, tuimelblair, bosschages, hagen, bomen, etc te verwijderen door eigenaar.
Verkeersmaatregelen en oprijten door Hoogheemraadschap van Rijnland
maatvoering nieuw is gelijk aan bestaand

SO	15-10-2014	DEFINITIEF	PK
AD	09-10-2014	DEFINITIEF	PK
SO	22-09-2014	DEFINITIEF	PK
NR	DATUM	WILDSING	GET

OPDRACHTGEVER
Hoogheemraadschap van Rijnland
2333 CM Leiden, Archimedesweg 1

TEKENAAR
P. Kleine
PROJECTLEIDER
G. van der Wedden

PROJECTOMSCHRIJVING
KADEVERBETERING
WASSENARSCHPEOLDER

TEKENINGOMSCHRIJVING
B.O. TEKENING KADEVERBETERING
VRIEZEKOOP-ZUID 31 - 37
WP OR-4-04-001 12334_12757

TEKENINGNUMMER
161 4C05 001 118





STATUS
DEFINITIEF

SCHAAL
FORMAAT
A0

BLAD IN BLADEN
1 van 1

WISZ-NR
SD

RIO
RPS - Iv-Infra - Antea Group

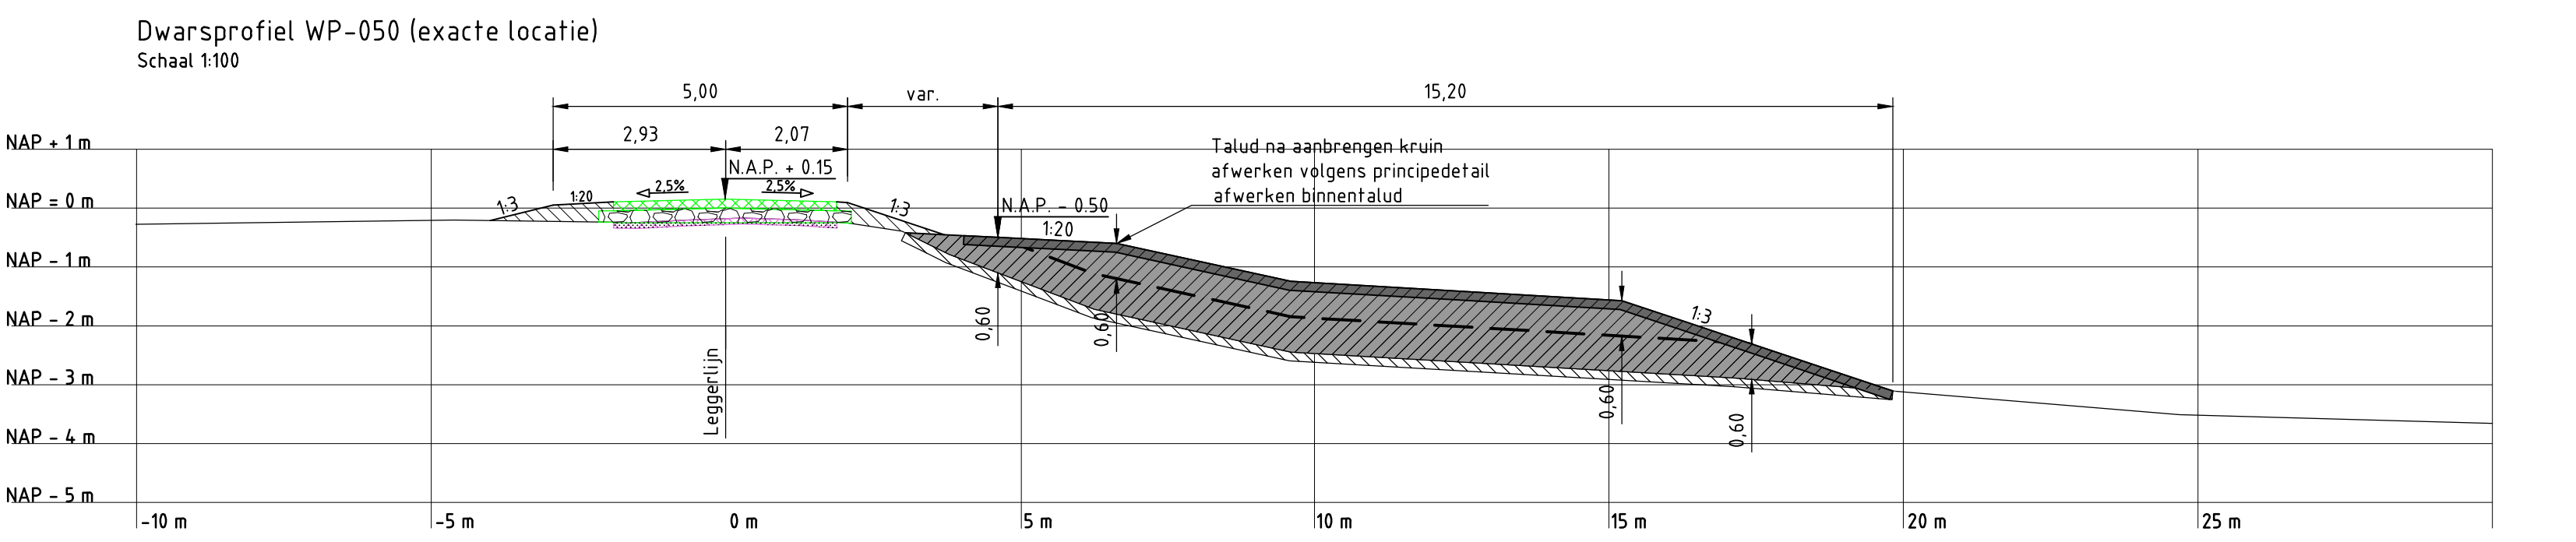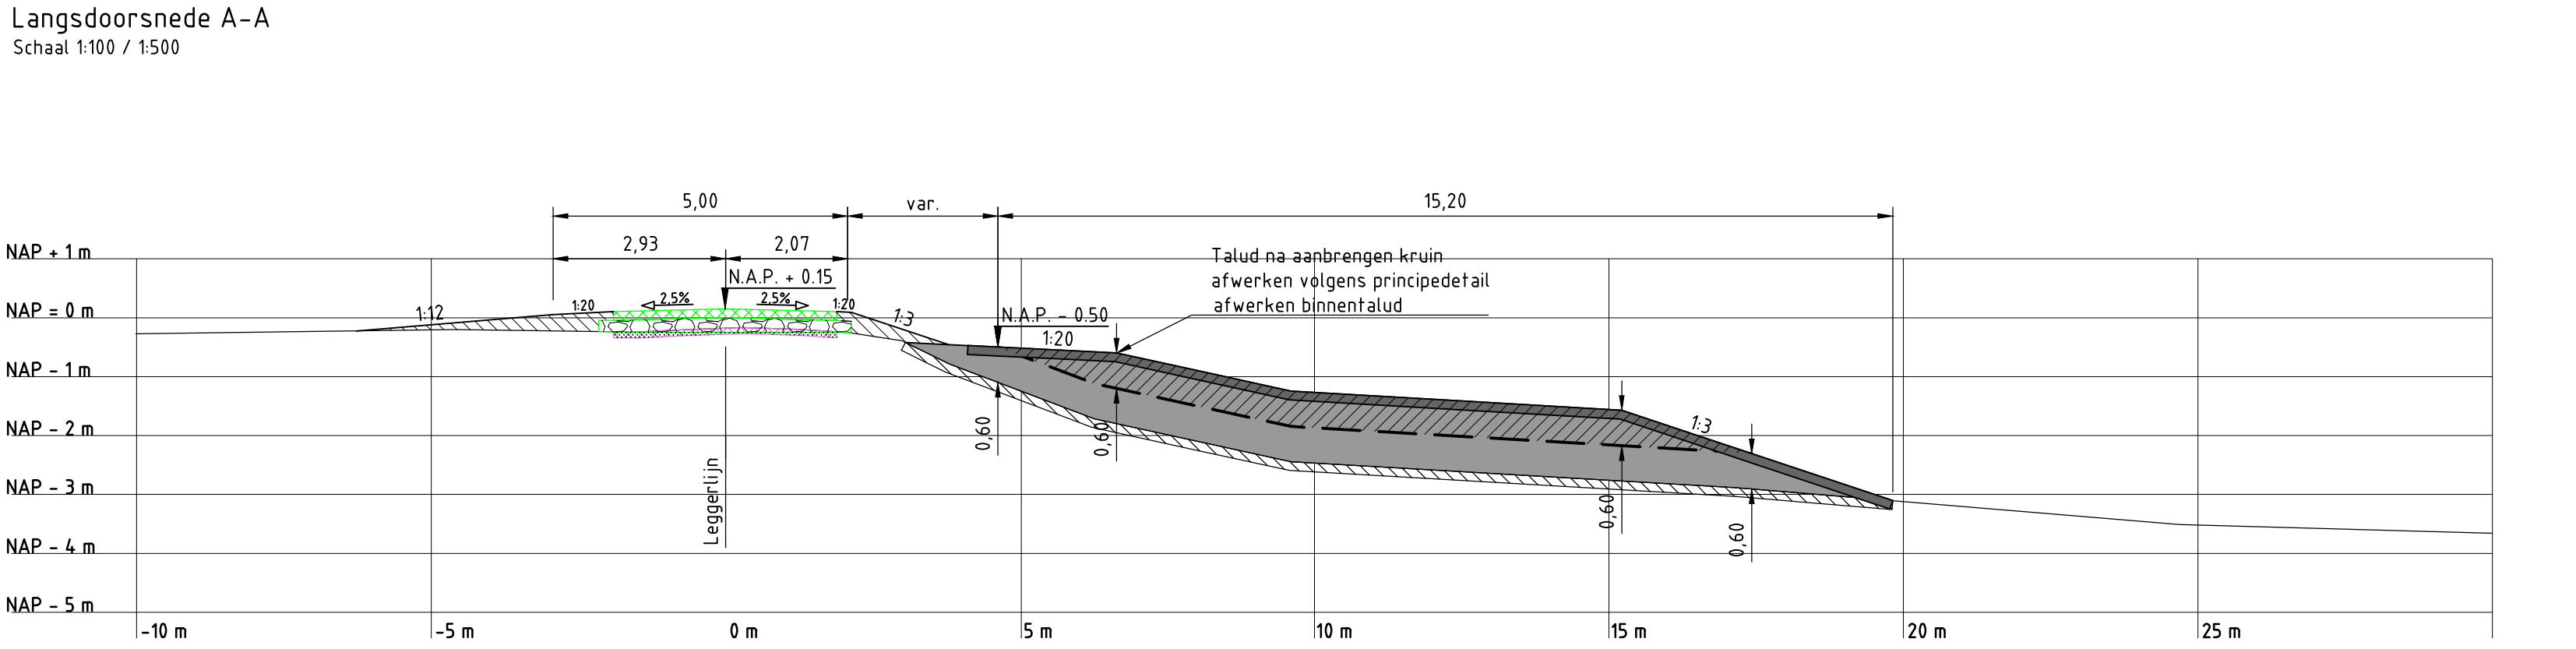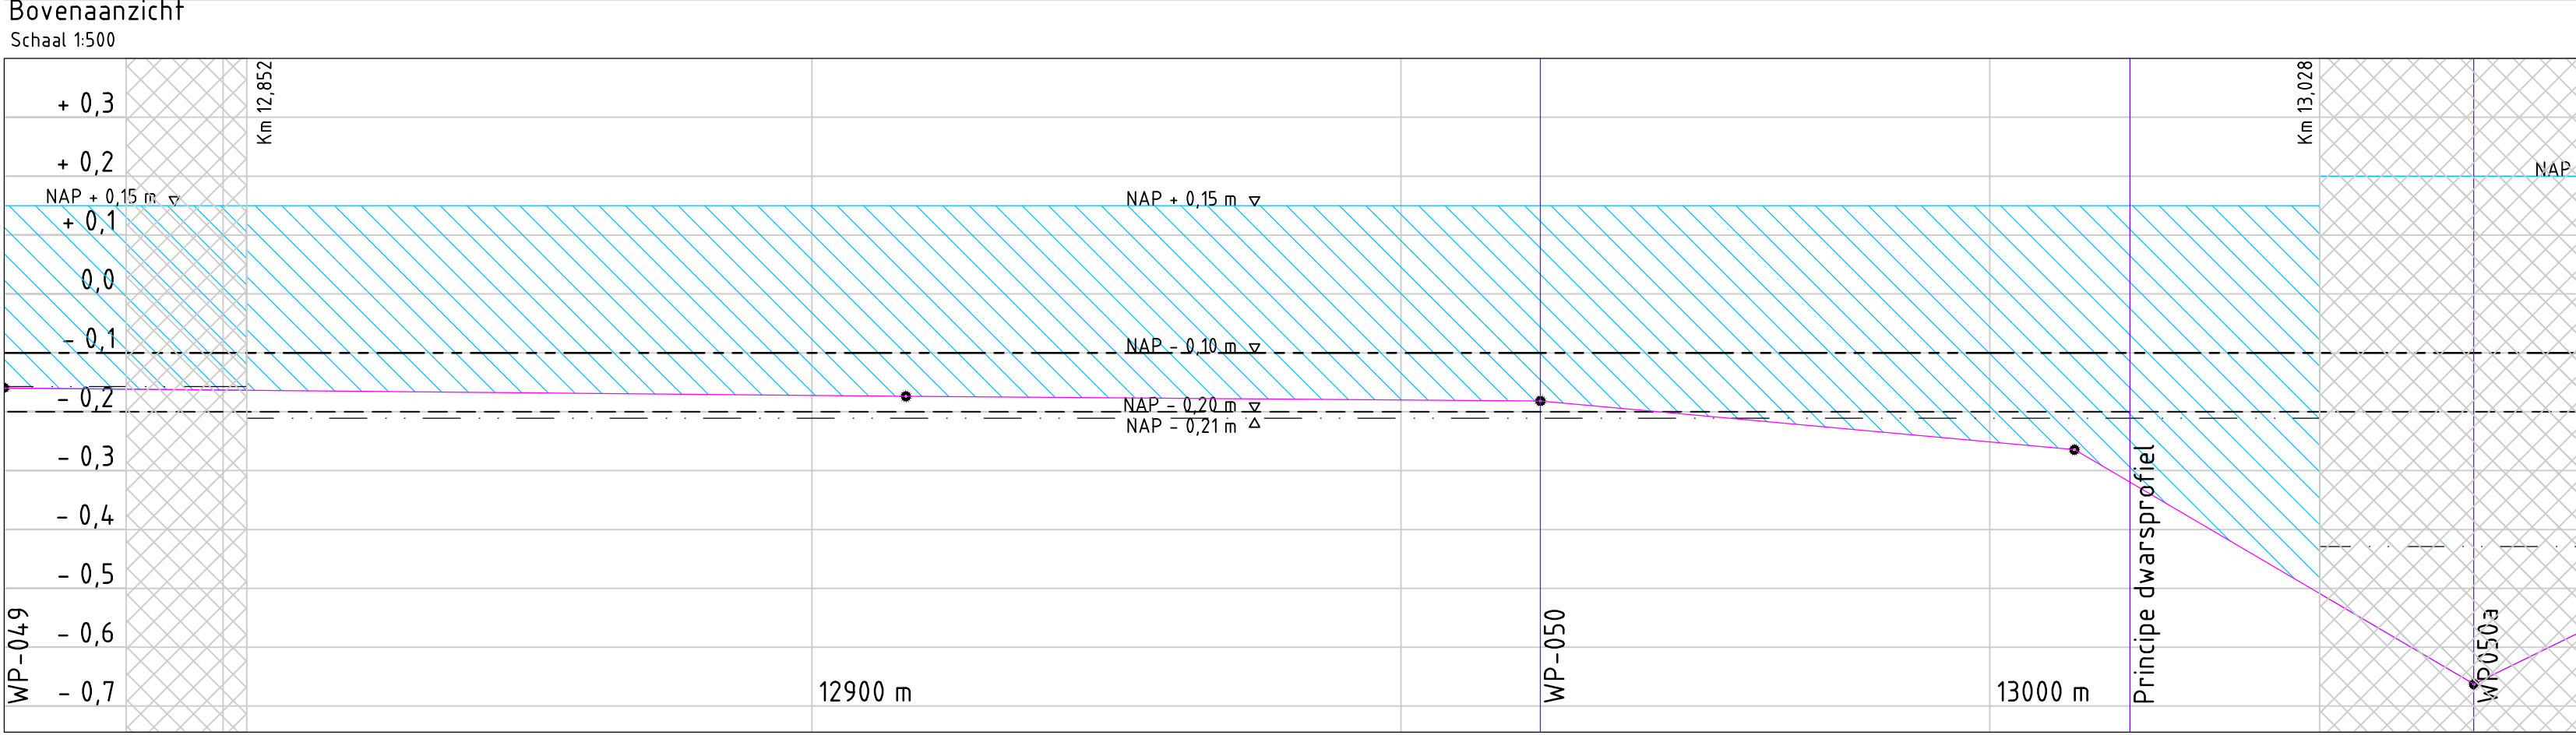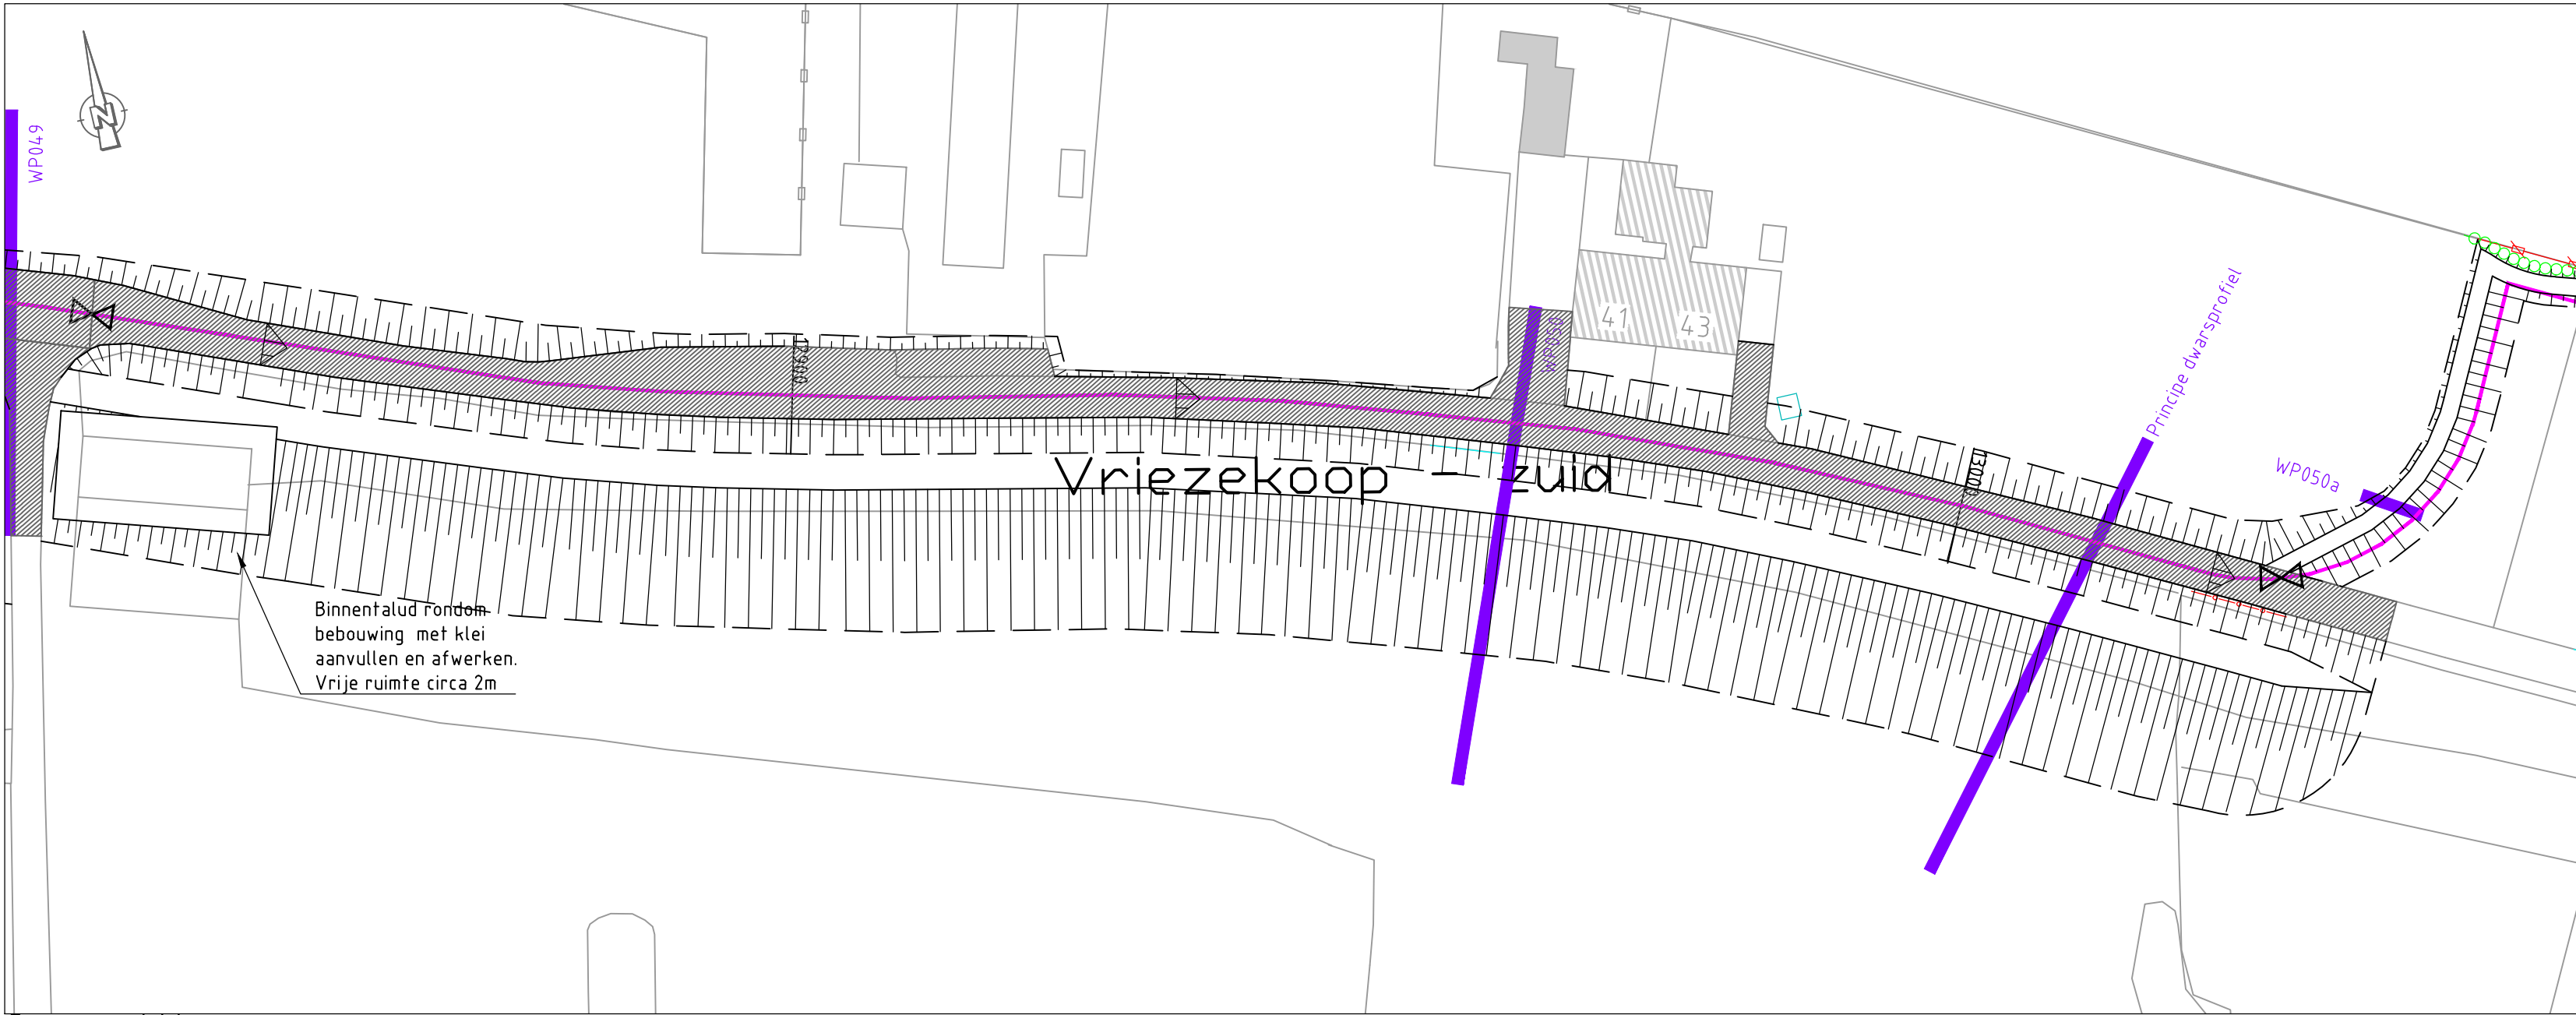

Dwarsprofiel WP-050 (dwp voor strekking zonder inrit)
Schaal 1:100

Legenda:

Bovenaanzicht


- Bestaande bebouwing
- Kruinlijn
- Teenlijn
- Talud
- Leggerlijn bestaand
- Afschot verharding 2.5% tenzij anders aangegeven
- Aanbrengen houten palenrij
- Aanbrengen damwand
- Bestaande houten beschoeiing
- Verwijderen houten beschoeiing
- Verwijderen en opnieuw aanbrengen verharding

Dwarsprofielen

- Huidig dwarsprofiel
- Nieuw dwarsprofiel
- Uitvoerings fasering
- Waterpeil
- Aanbrengen klei klasse EBC 1
- Aanbrengen klei klasse EBC 2
- Ophoging fase 1
- Ophoging fase 2
- Aanbrengen puin
- Aanbrengen verharding
- Aanbrengen zand
- Ontgraven
- Aanbrengen afgeroomde grond

Langsdoorsnede

- Bestaande lengteprofiellijn
- Nieuwe lengteprofiellijn
- Ingreepmaatlijn
- Normhoogtelijn
- Gemiddelde kruinhoogtelijn
- Kadeverbetering
- Aansluitend kadevak

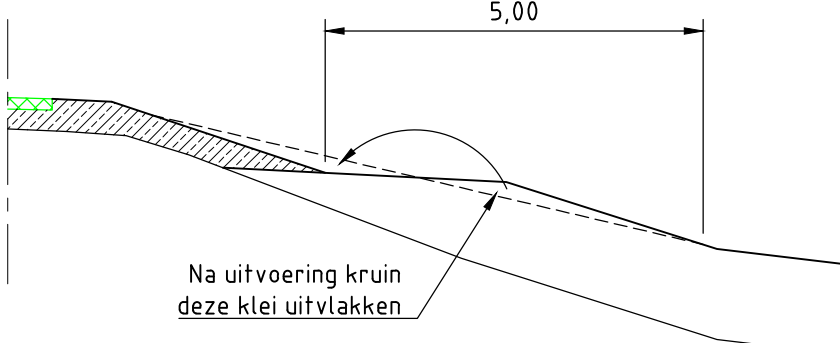

Principedetail afwerking binnentalud
Schaal 1:100

Toelichting bij lengteprofiel

Asfalt type 1: overlagen bestaande asfaltverharding:
Deklaag 40mm AC 16 surf DL-C
Tussenlaag 60mm AC 22 bind TL-C
Profielonderlaag 50mm AC 22 base OL-C met vervangende eis €6 van 100 µm/m

Asfalt type 2: uitbreken bestaande verharding, aanvullen fundering en aanbrengen asfalt:
Deklaag 40mm AC 16 surf DL-C
Tussenlaag 60mm AC 22 bind TL-C
Onderlaag 50mm AC 22 base OL-C met vervangende eis €6 van 100 µm/m
Fundering (250mm) betongranulaat

Asfalt type 3: aanbrengen verhardingsconstructie bovenop bestaande verharding:
Deklaag 40mm AC 16 surf DL-C
Tussenlaag 60mm AC 22 bind TL-C
Onderlaag 50mm AC 22 base OL-C met vervangende eis €6 van 100 µm/m
Fundering (250mm) betongranulaat









Overzicht polder

Opmerkingen:

Maten in meters tenzij anders vermeld
Hoogte maten in meters t.o.v. N.A.P.
Hekwerken, afrasteringen, poorten, tuinmeubilair, bossasches, hagen, bomen, etc te verwijderen door eigenaar
Verkeersmaatregelen en opritten door Hoogheemraadschap van Rijnland

5D	15-10-2014	DEFINITIEF	PK
4D	09-10-2014	DEFINITIEF	PK
3D	22-09-2014	DEFINITIEF	PK
NR	DATUM	WIJZIGING	GET.

OPDRACHTGEVER Hoogheemraadschap van Rijnland 2333 CM Leiden, Archimedesweg 1	TEKENAAR P. Kleine PROJECTLEIDER G. van der Wedden	SCHAAL Zie tek. FORMAAT A1 BLAD IN BLADEN 1 van 1
PROJECTOMSCHRIJVING KADEVERBETERING WASSENAARSCHIEPOLDER	TEKENINGNUMMER 161 4C05 001 119	WIJZ. NR 5D
TEKENINGOMSCHRIJVING D.O. TEKENING KADEVERBETERING VRIEZEKOOP-ZUID 39A - 43 WP OR-4.04-001 12852_13028	STATUS DEFINITIEF	RIO RPS - Iv-Infra - Antea Group

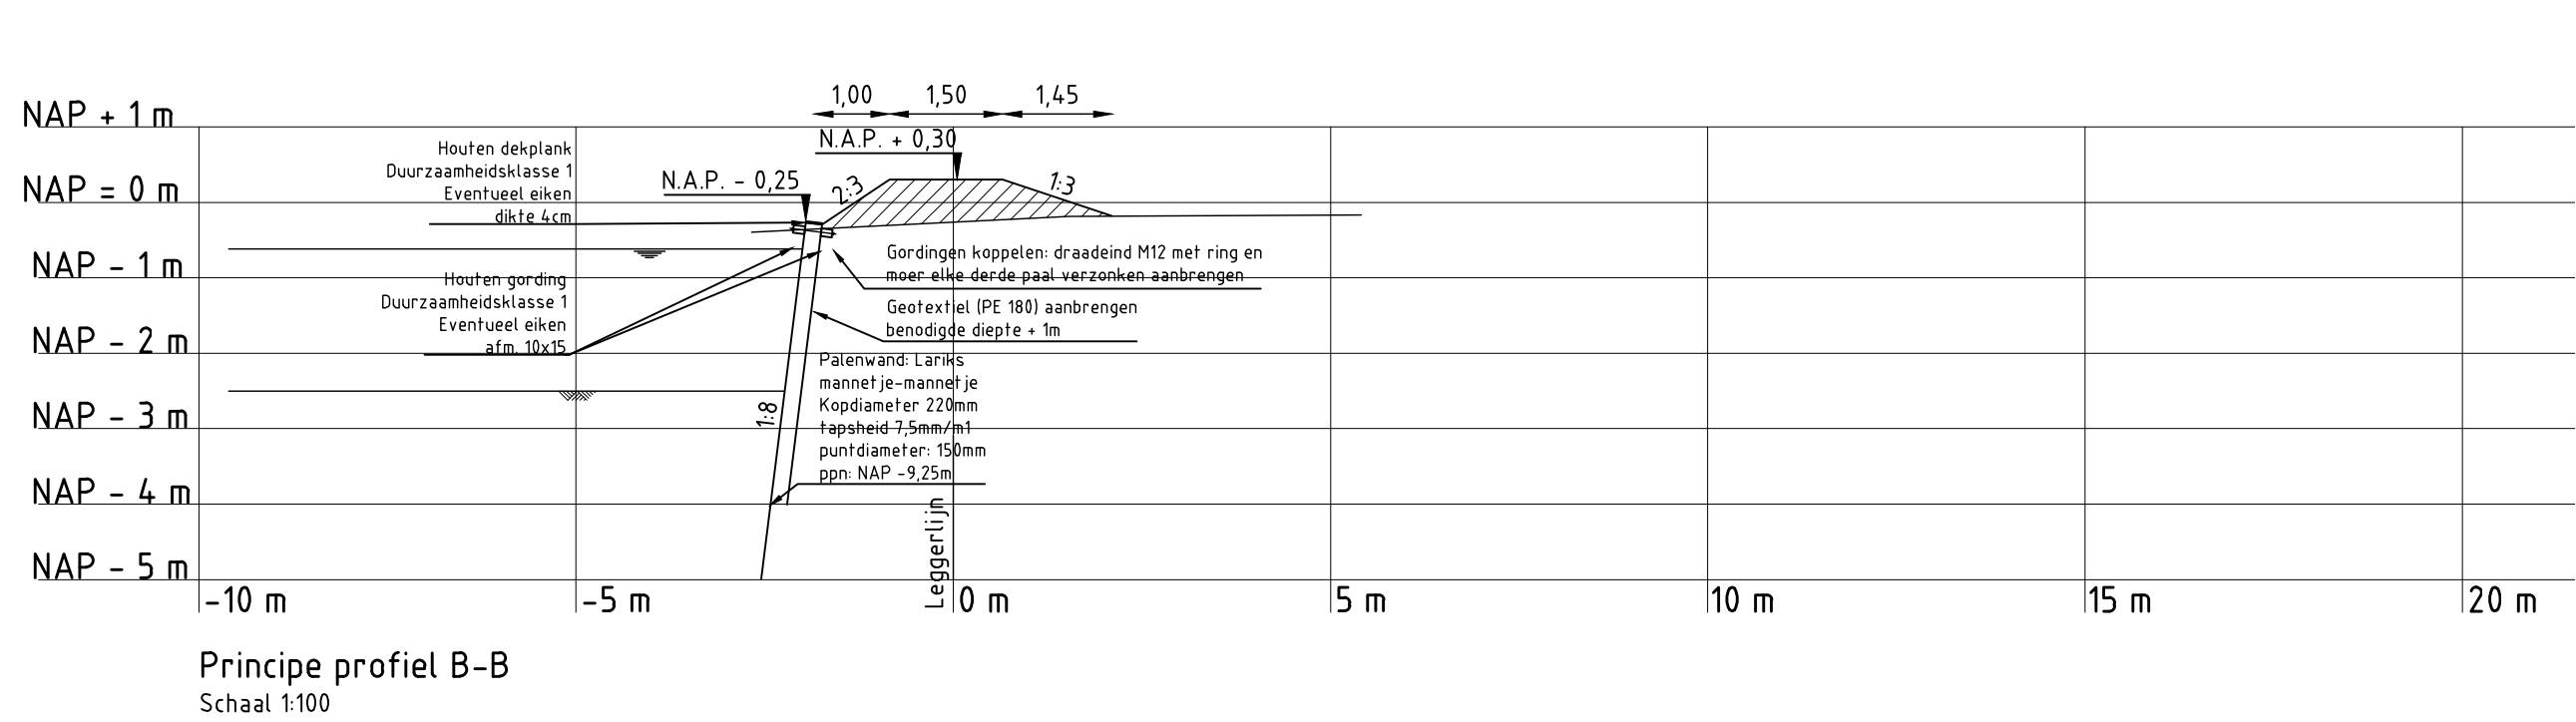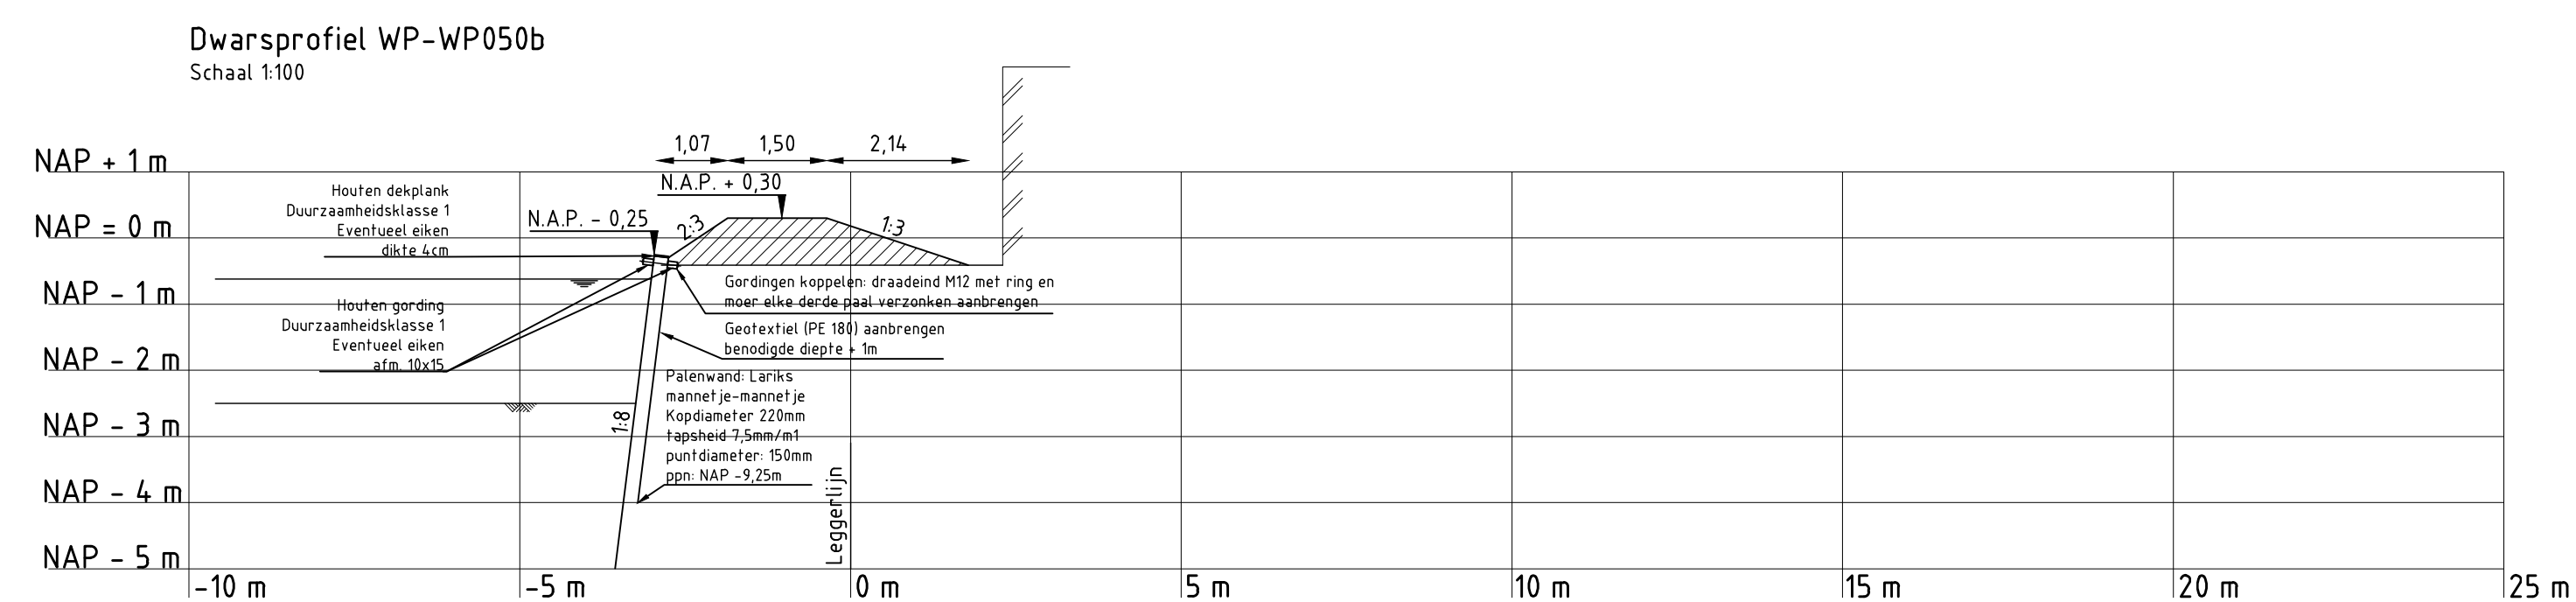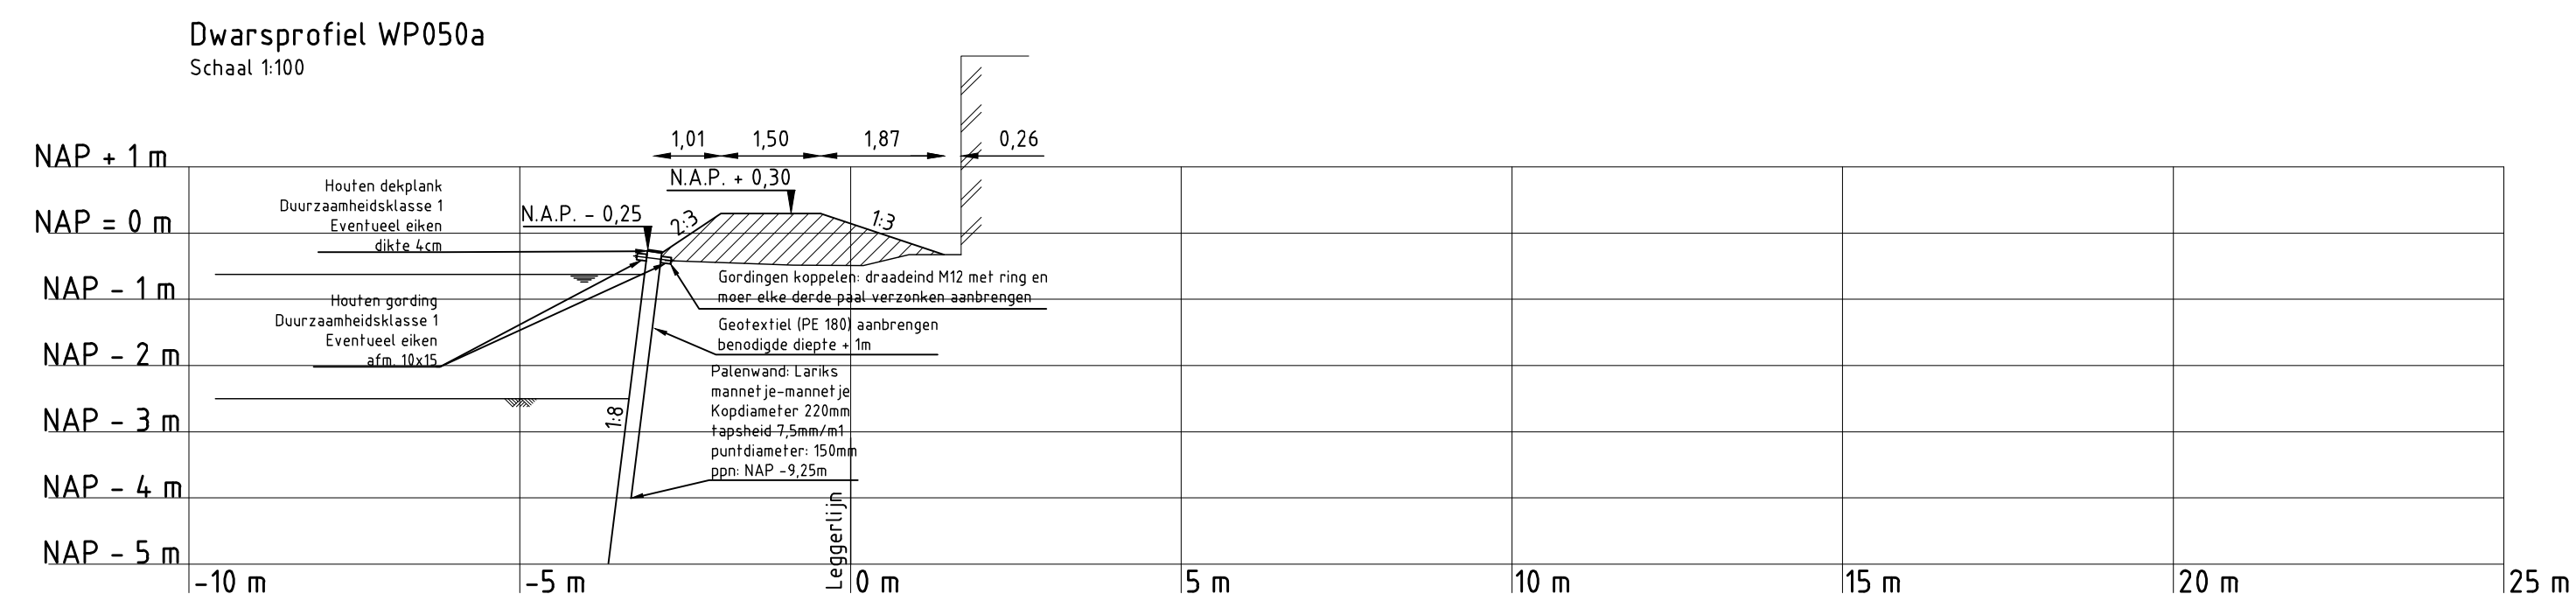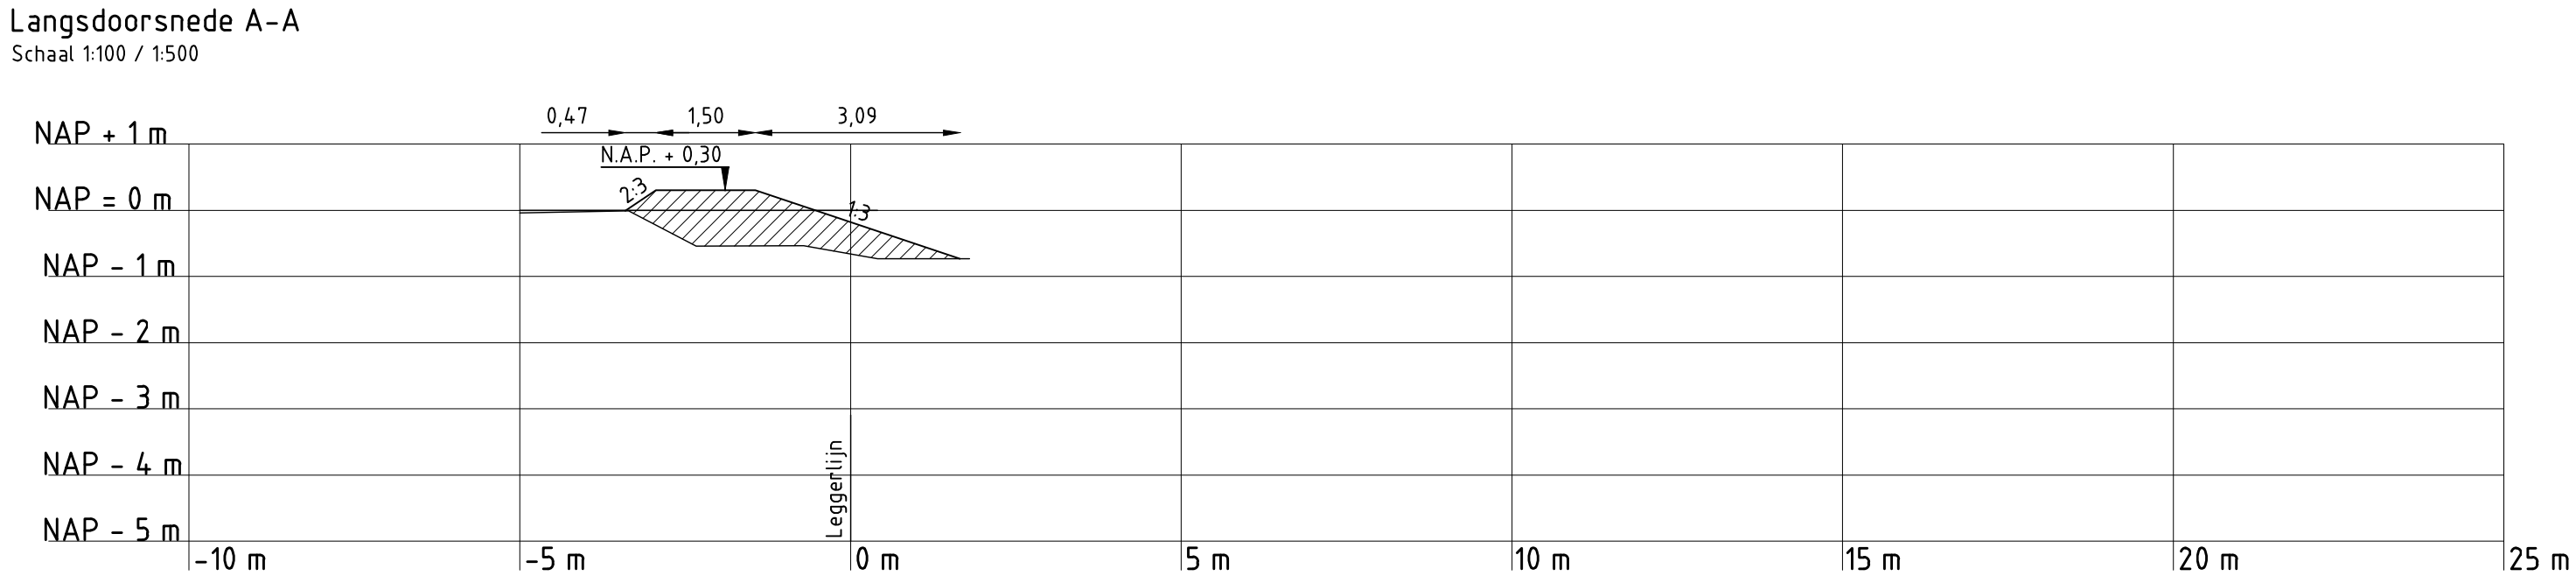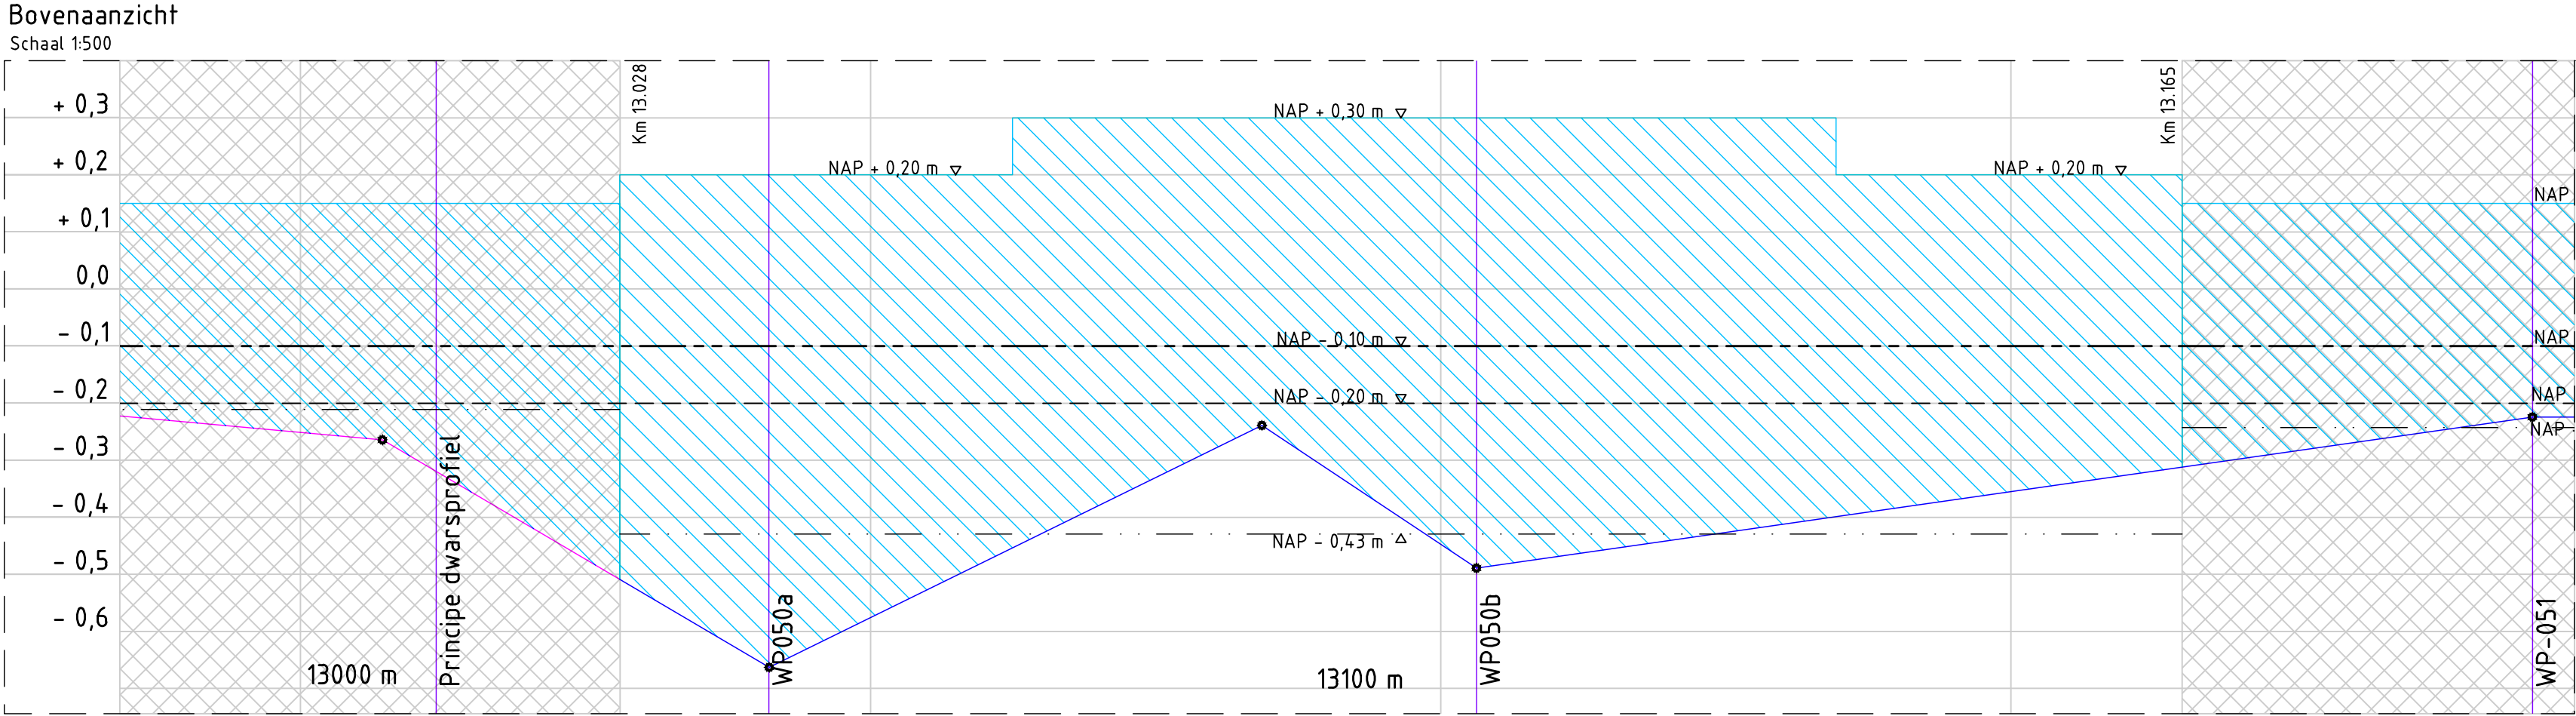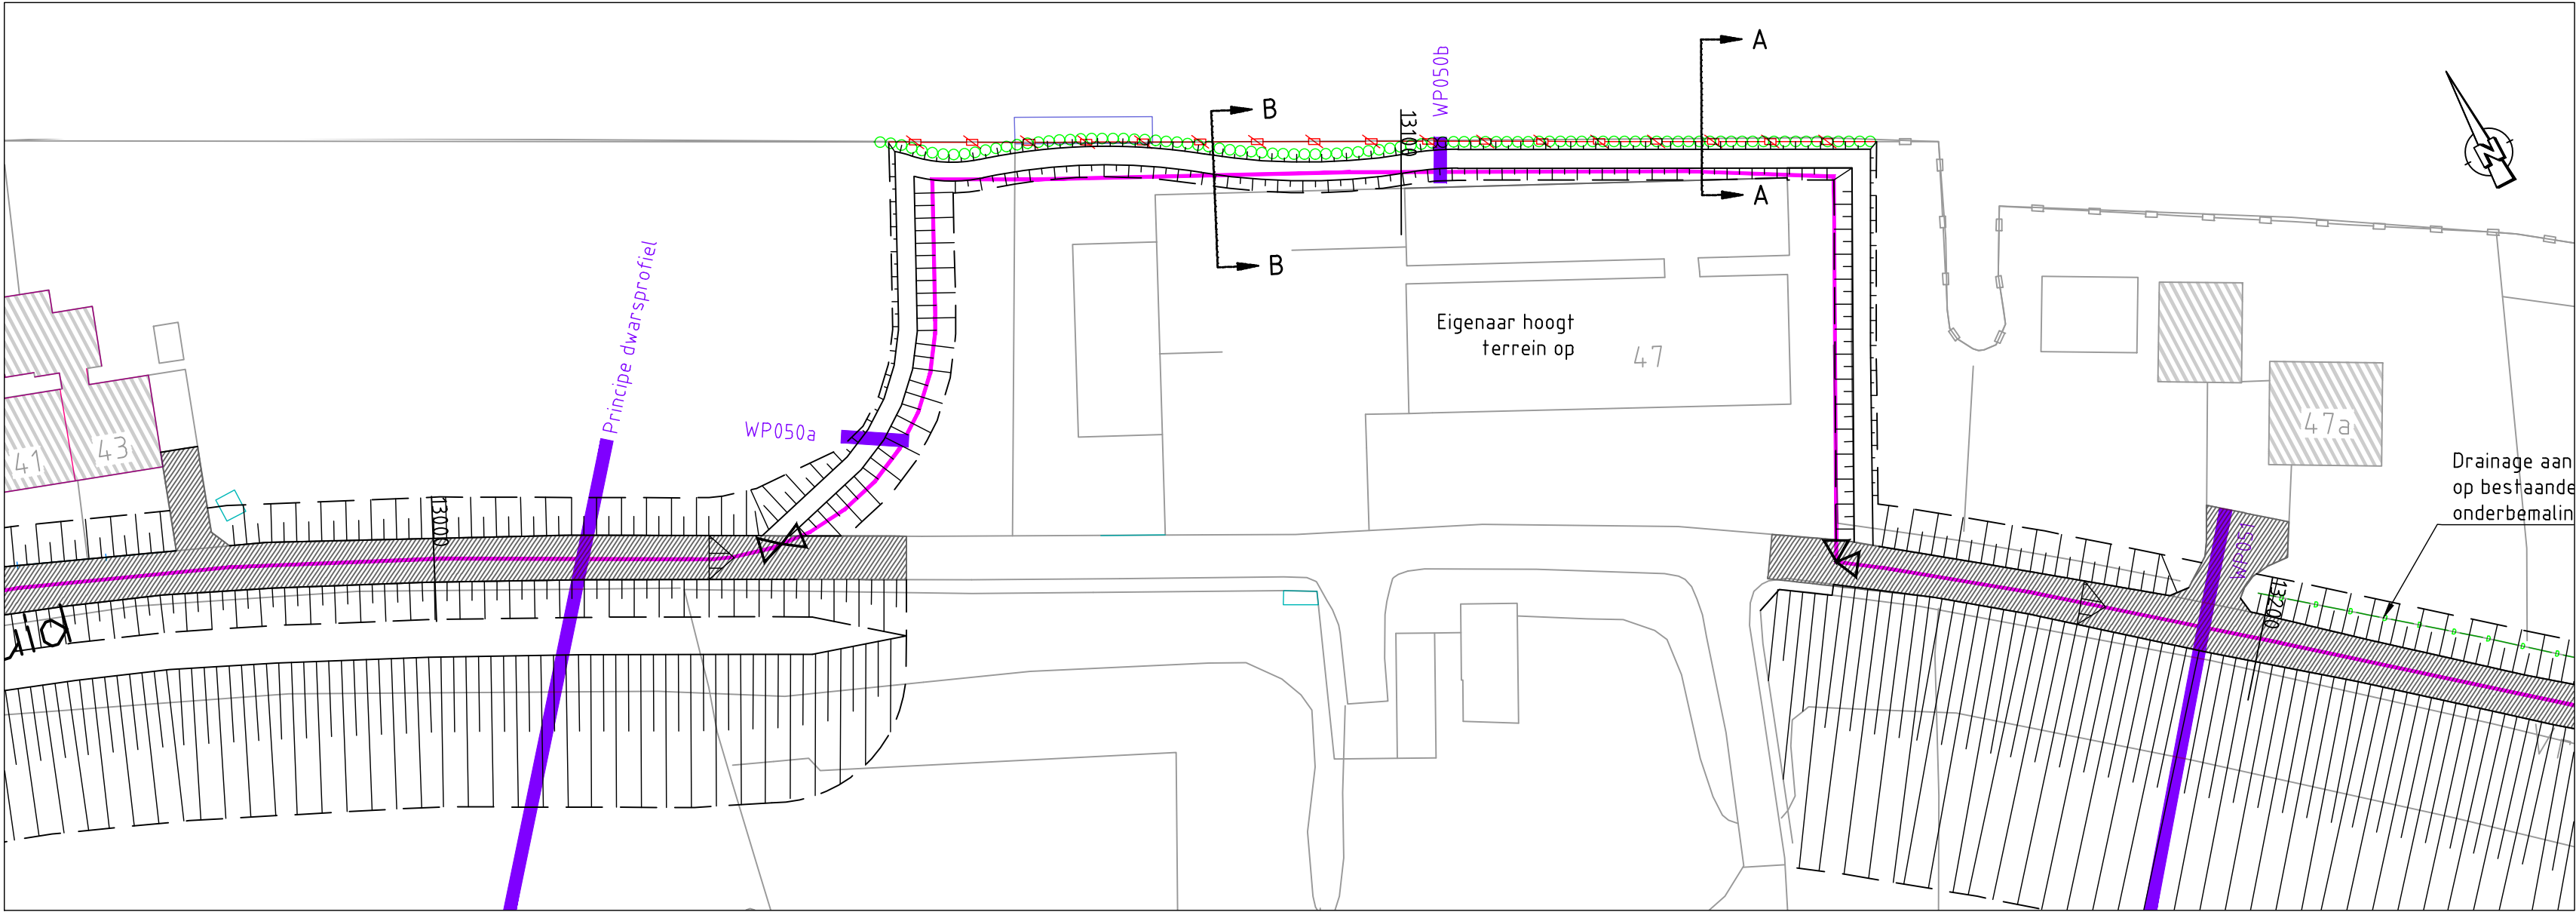

Legenda:

Bovenaanzicht


- Bestaande bebouwing
- Kruinlijn
- Teenlijn
- Talud
- Leggerlijn bestaand
- Afschot verharding 2.5% tenzij anders aangegeven
- Aanbrengen houten palenrij
- Bestaande houten beschoeiing
- Verwijderen houten beschoeiing
- Verwijderen en opnieuw aanbrengen verharding




Overzicht polder

Opmerkingen:			
Maten in meters tenzij anders vermeld			
Hoogte maten in meters t.o.v. N.A.P.			
Hekwerken, afasferingen, poorten, tuinmeubilair, bossasches, hagen, bomen, etc te verwijderen door eigenaar			
Verkeersmaatregelen en opritten door Hoogheemraadschap van Rijnland			
3D	15-10-2014	DEFINITIEF	PK
2D	17-09-2014	DEFINITIEF	PK
1D	11-09-2014	DEFINITIEF	PK
NR	DATUM	WIJZIGING	GET.


OPDRACHTGEVER		TEKENAAR	SCHAAL
Hoogheemraadschap van Rijnland		P. Kleine	Zie tek.
2333 CM Leiden, Archimedesweg 1		PROJECTLEIDER	FORMAAT
		G. van der Wedden	A1
PROJECTOMSCHRIJVING		BLAD IN BLADEN	
KADEVERBETERING		1 van 1	
WASSENARSCHIEPOLDER			
TEKENINGOMSCHRIJVING		TEKENINGNUMMER	WIJZ. NR
D.O. TEKENING KADEVERBETERING		161 4C05 001 125	3D
VRIEZEKOOP-ZUID 41 - 49			
WP OR-4.04-006 13.028_13.165			
STATUS			
DEFINITIEF			

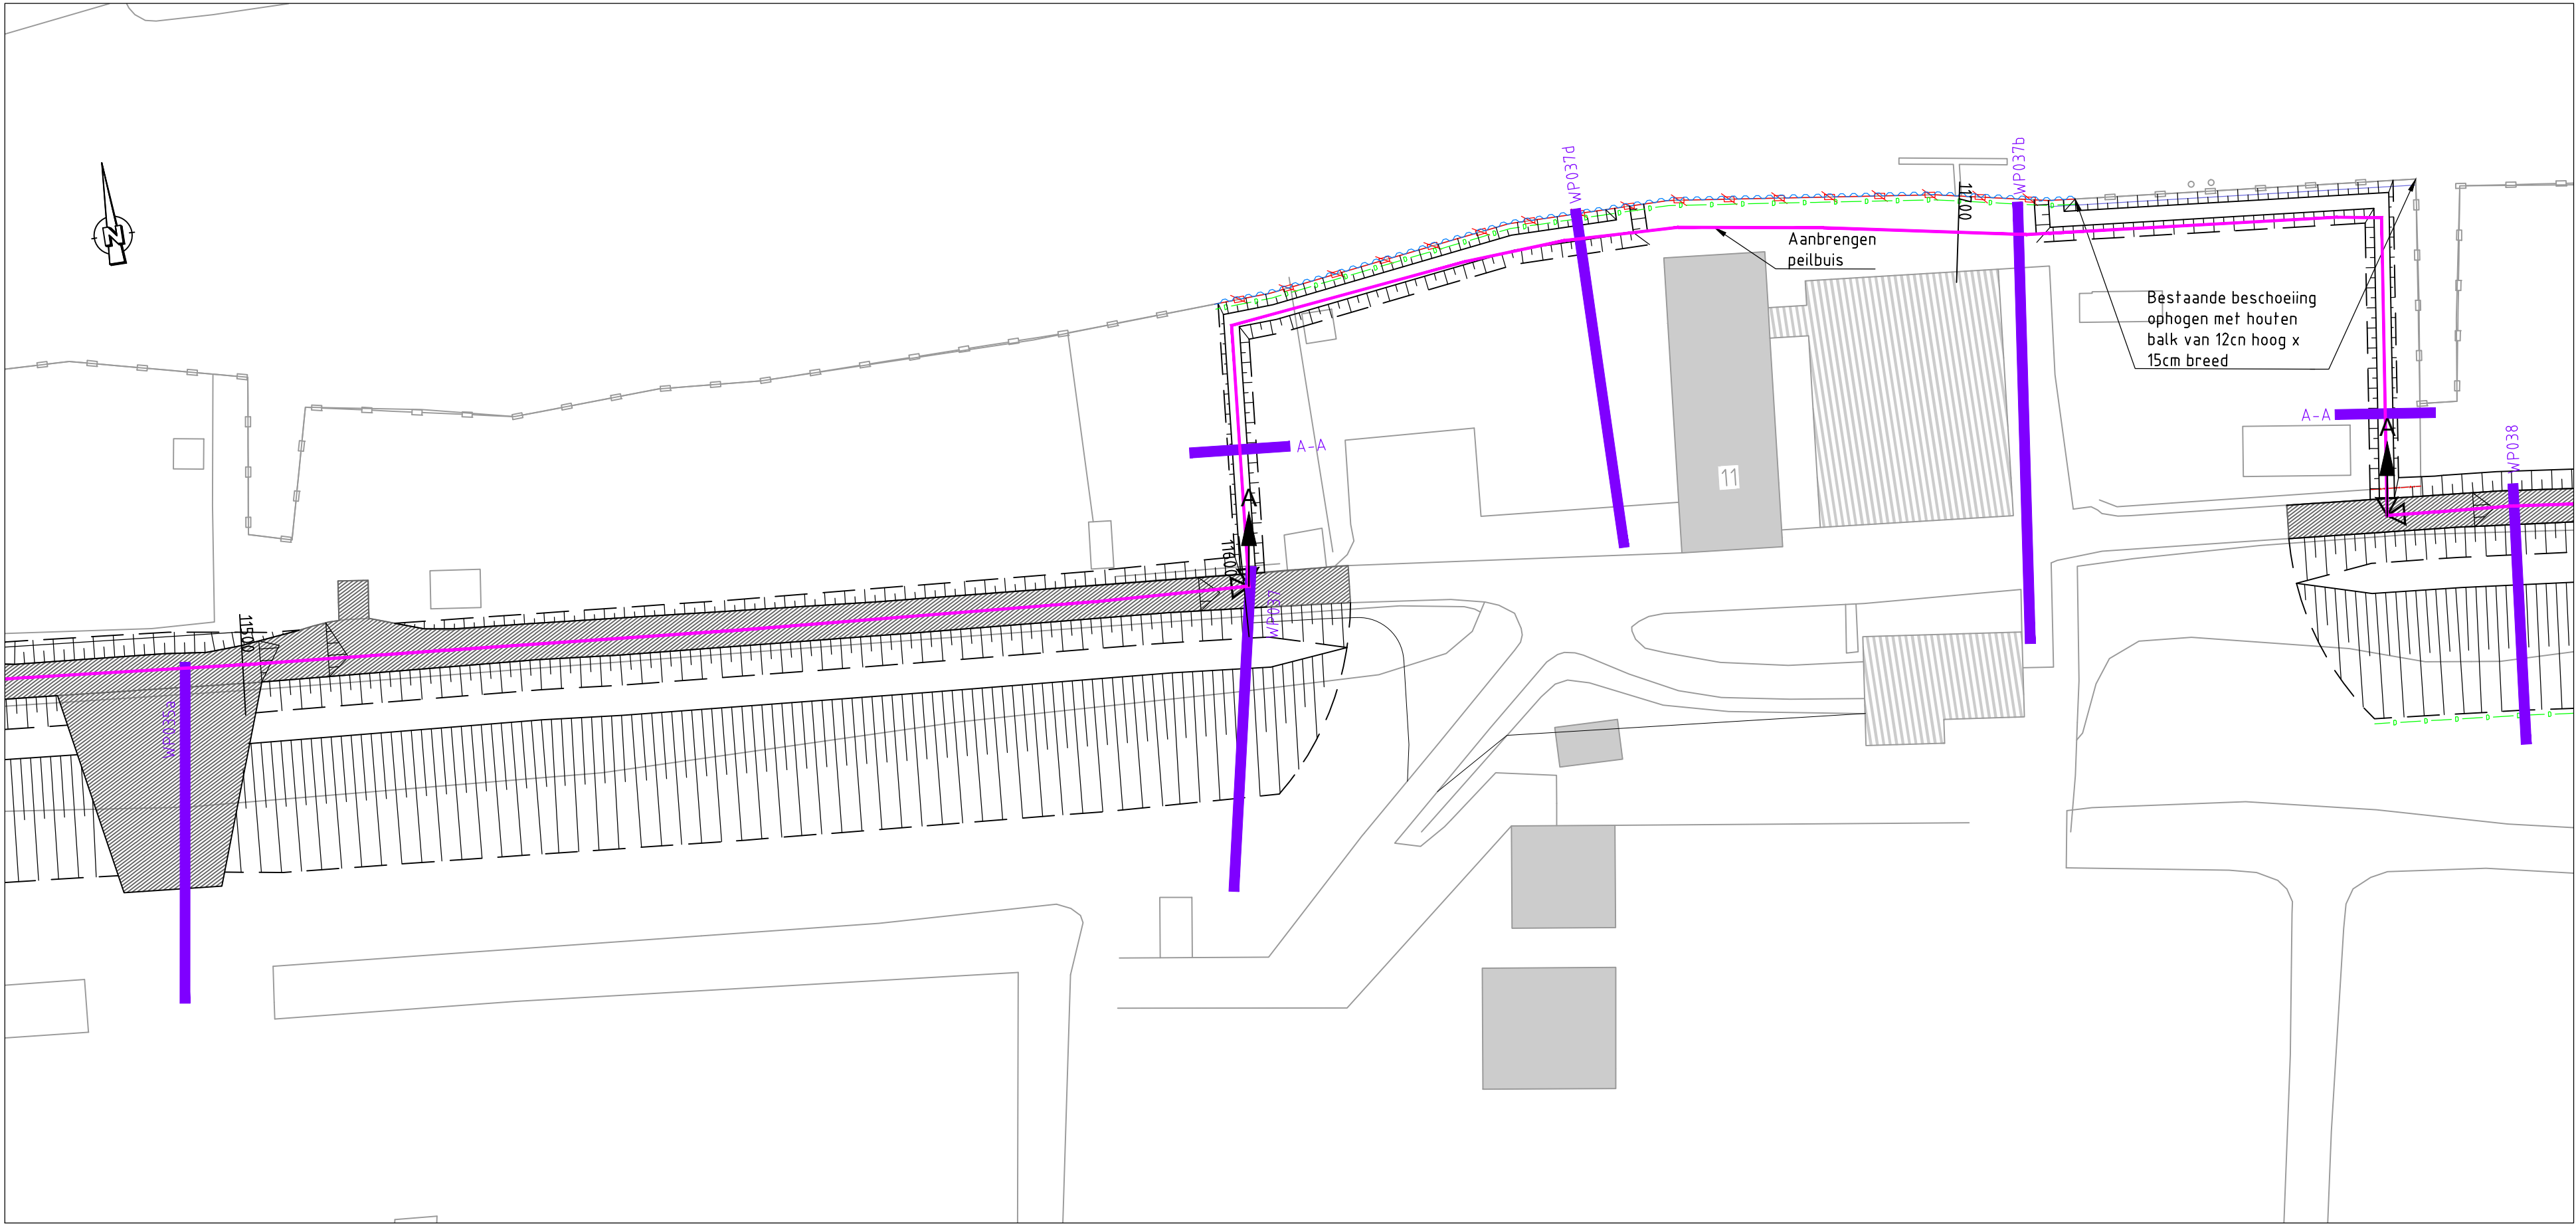


Bovenaanzicht
Schaal 1:500

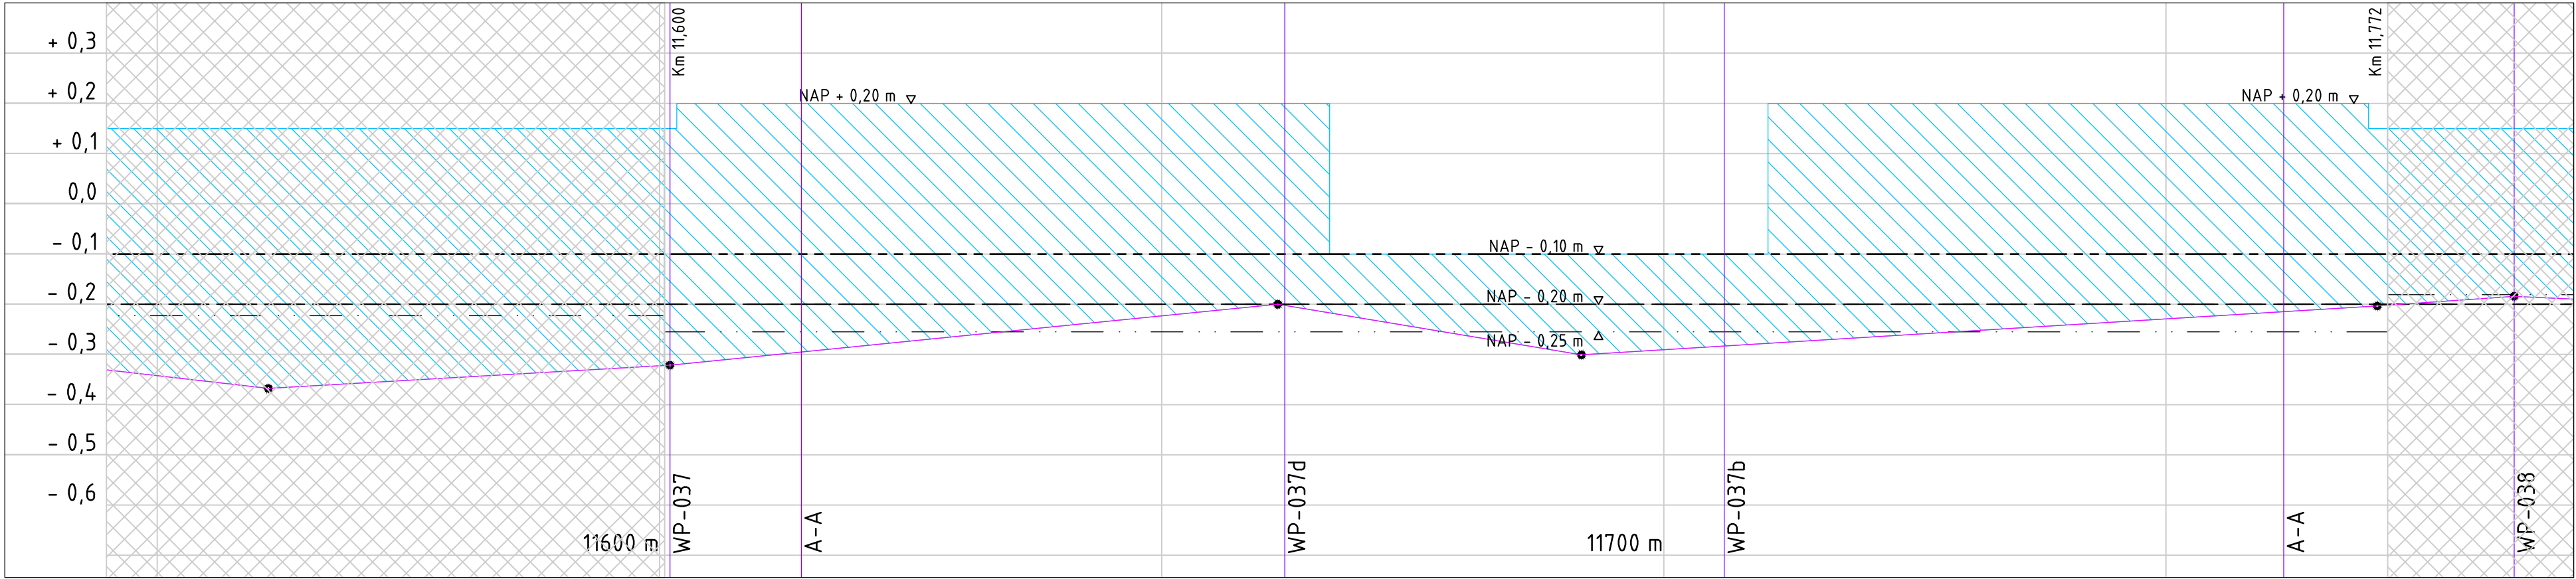


Langsdoorsnede B-B
Schaal 1:100 / 1:500

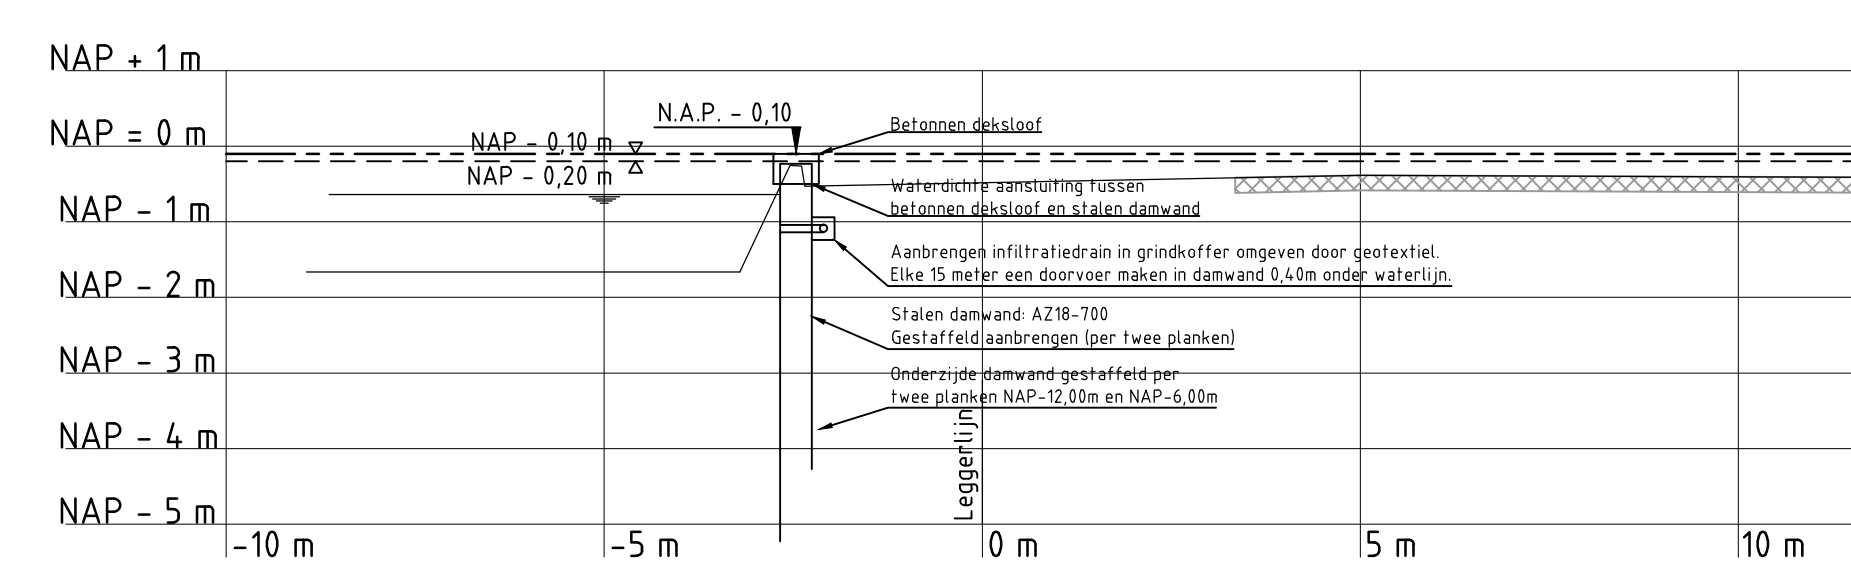

Dwarsprofiel WP-WP037b
Schaal 1:100

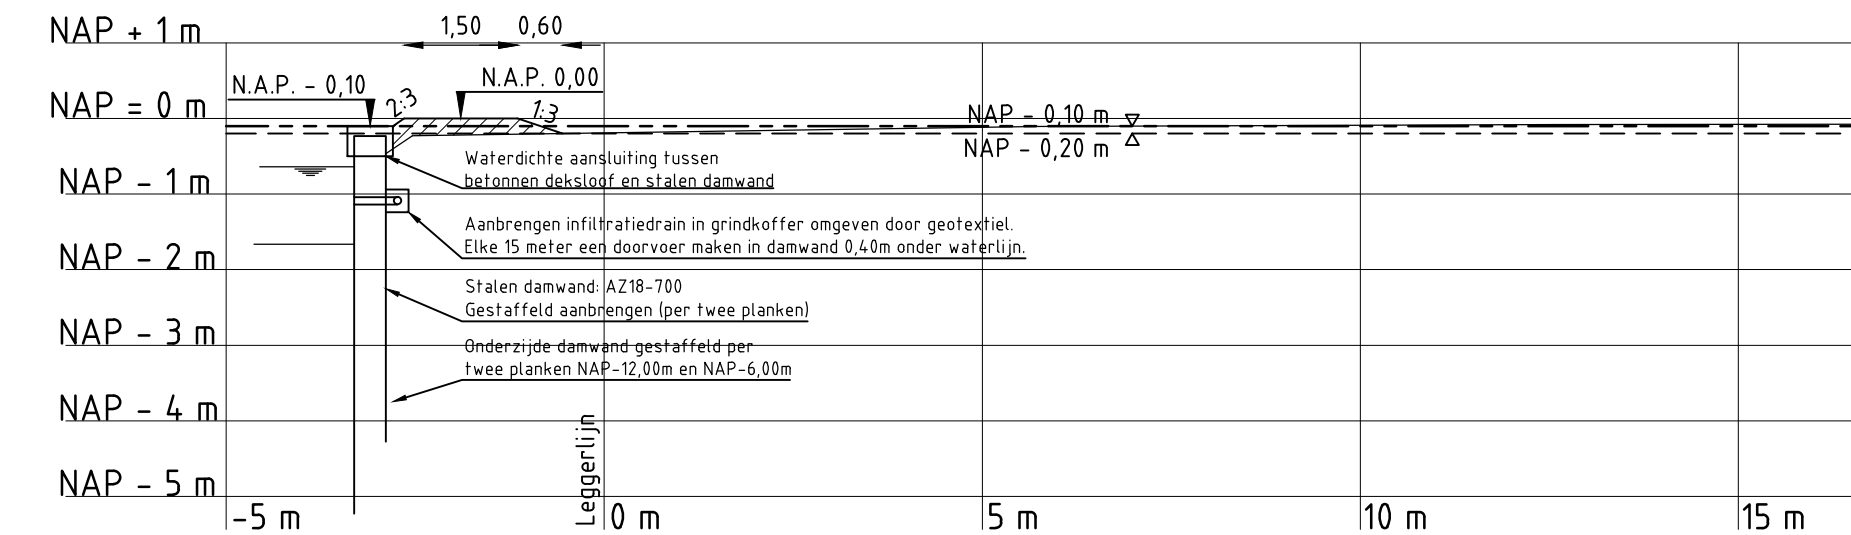

Dwarsprofiel WP037d
Schaal 1:100

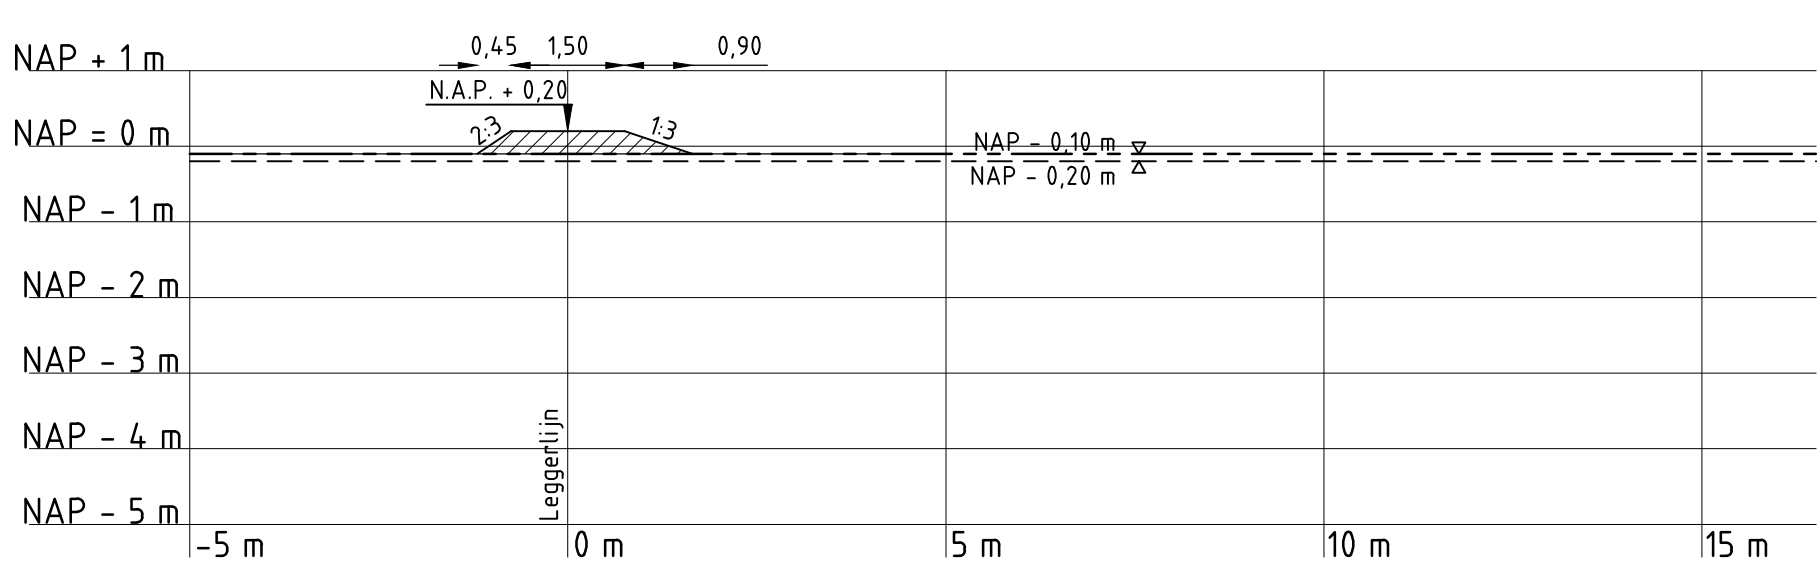

Principledwarsprofiel A-A
Schaal 1:100

Legenda:

Bovenaanzicht

- Bestaande bebouwing
- Kruinlijn
- Teenlijn
- Talud
- Leggerlijn bestaand
- Afschot verharding 2.5% tenzij anders aangegeven
- Aanbrengen houten palenrij
- Aanbrengen drainage
- Verwijderen houten beschoeiing en aanbrengen stalen damwand
- Bestaande houten beschoeiing
- Verwijderen houten beschoeiing
- Verwijderen en opnieuw aanbrengen verharding

Dwarsprofielen

- Huidig dwarsprofiel
- Nieuw dwarsprofiel
- Uitvoerings fasering
- Waterpeil
- Aanbrengen klei klasse EBC 1
- Aanbrengen klei klasse EBC 2
- Ophoging fase 1
- Ophoging fase 2
- Aanbrengen puin
- Aanbrengen verharding
- Aanbrengen zand
- Ontgraven
- Aanbrengen afgeroomde grond

Langsdoorsnede

- Bestaande lengteprofiellijn
- Nieuwe lengteprofiellijn
- Ingreepmaatlijn
- Normhoogtelijn
- Gemiddelde kruinhoogtelijn
- Kadeverbetering
- Aansluitend kadevak



Overzicht polder

3D	15-10-2014	DEFINITIEF	PK
2D	17-09-2014	DEFINITIEF	PK
1D	11-09-2014	DEFINITIEF	PK
NR	DATUM	WIJZIGING	GET.

OPDRACHTGEVER Hoogheemraadschap van Rijnland 2333 CM Leiden, Archimedesweg 1	TEKENAAR P. Kleine PROJECTLEIDER G. van der Wedden	SCHAAL Zie tek. A1 BLAD IN BLADEN 1 van 1
PROJECTOMSCHRIJVING KADEVERBETERING WASSENSAARSCHEPOLDER	TEKENINGOMSCHRIJVING D.O. TEKENING KADEVERBETERING VRIEZEKOP-ZUID 11 WP OR-4.04-006 11600_11772	TEKENINGNUMMER 161 4C05 001 126 WIJZ. NR 3D
STATUS DEFINITIEF		RIO RPS - Iv-Infra - Antea Group

Opmerkingen:
Maten in meters tenzij anders vermeld
Hoogte maten in meters t.o.v. N.A.P.
Hekwerken, afasteringen, poorten, tuinmeubilair, bossasches, hagen, bomen, etc te verwijderen door eigenaar
Verkeersmaatregelen en opritten door Hoogheemraadschap van Rijnland