




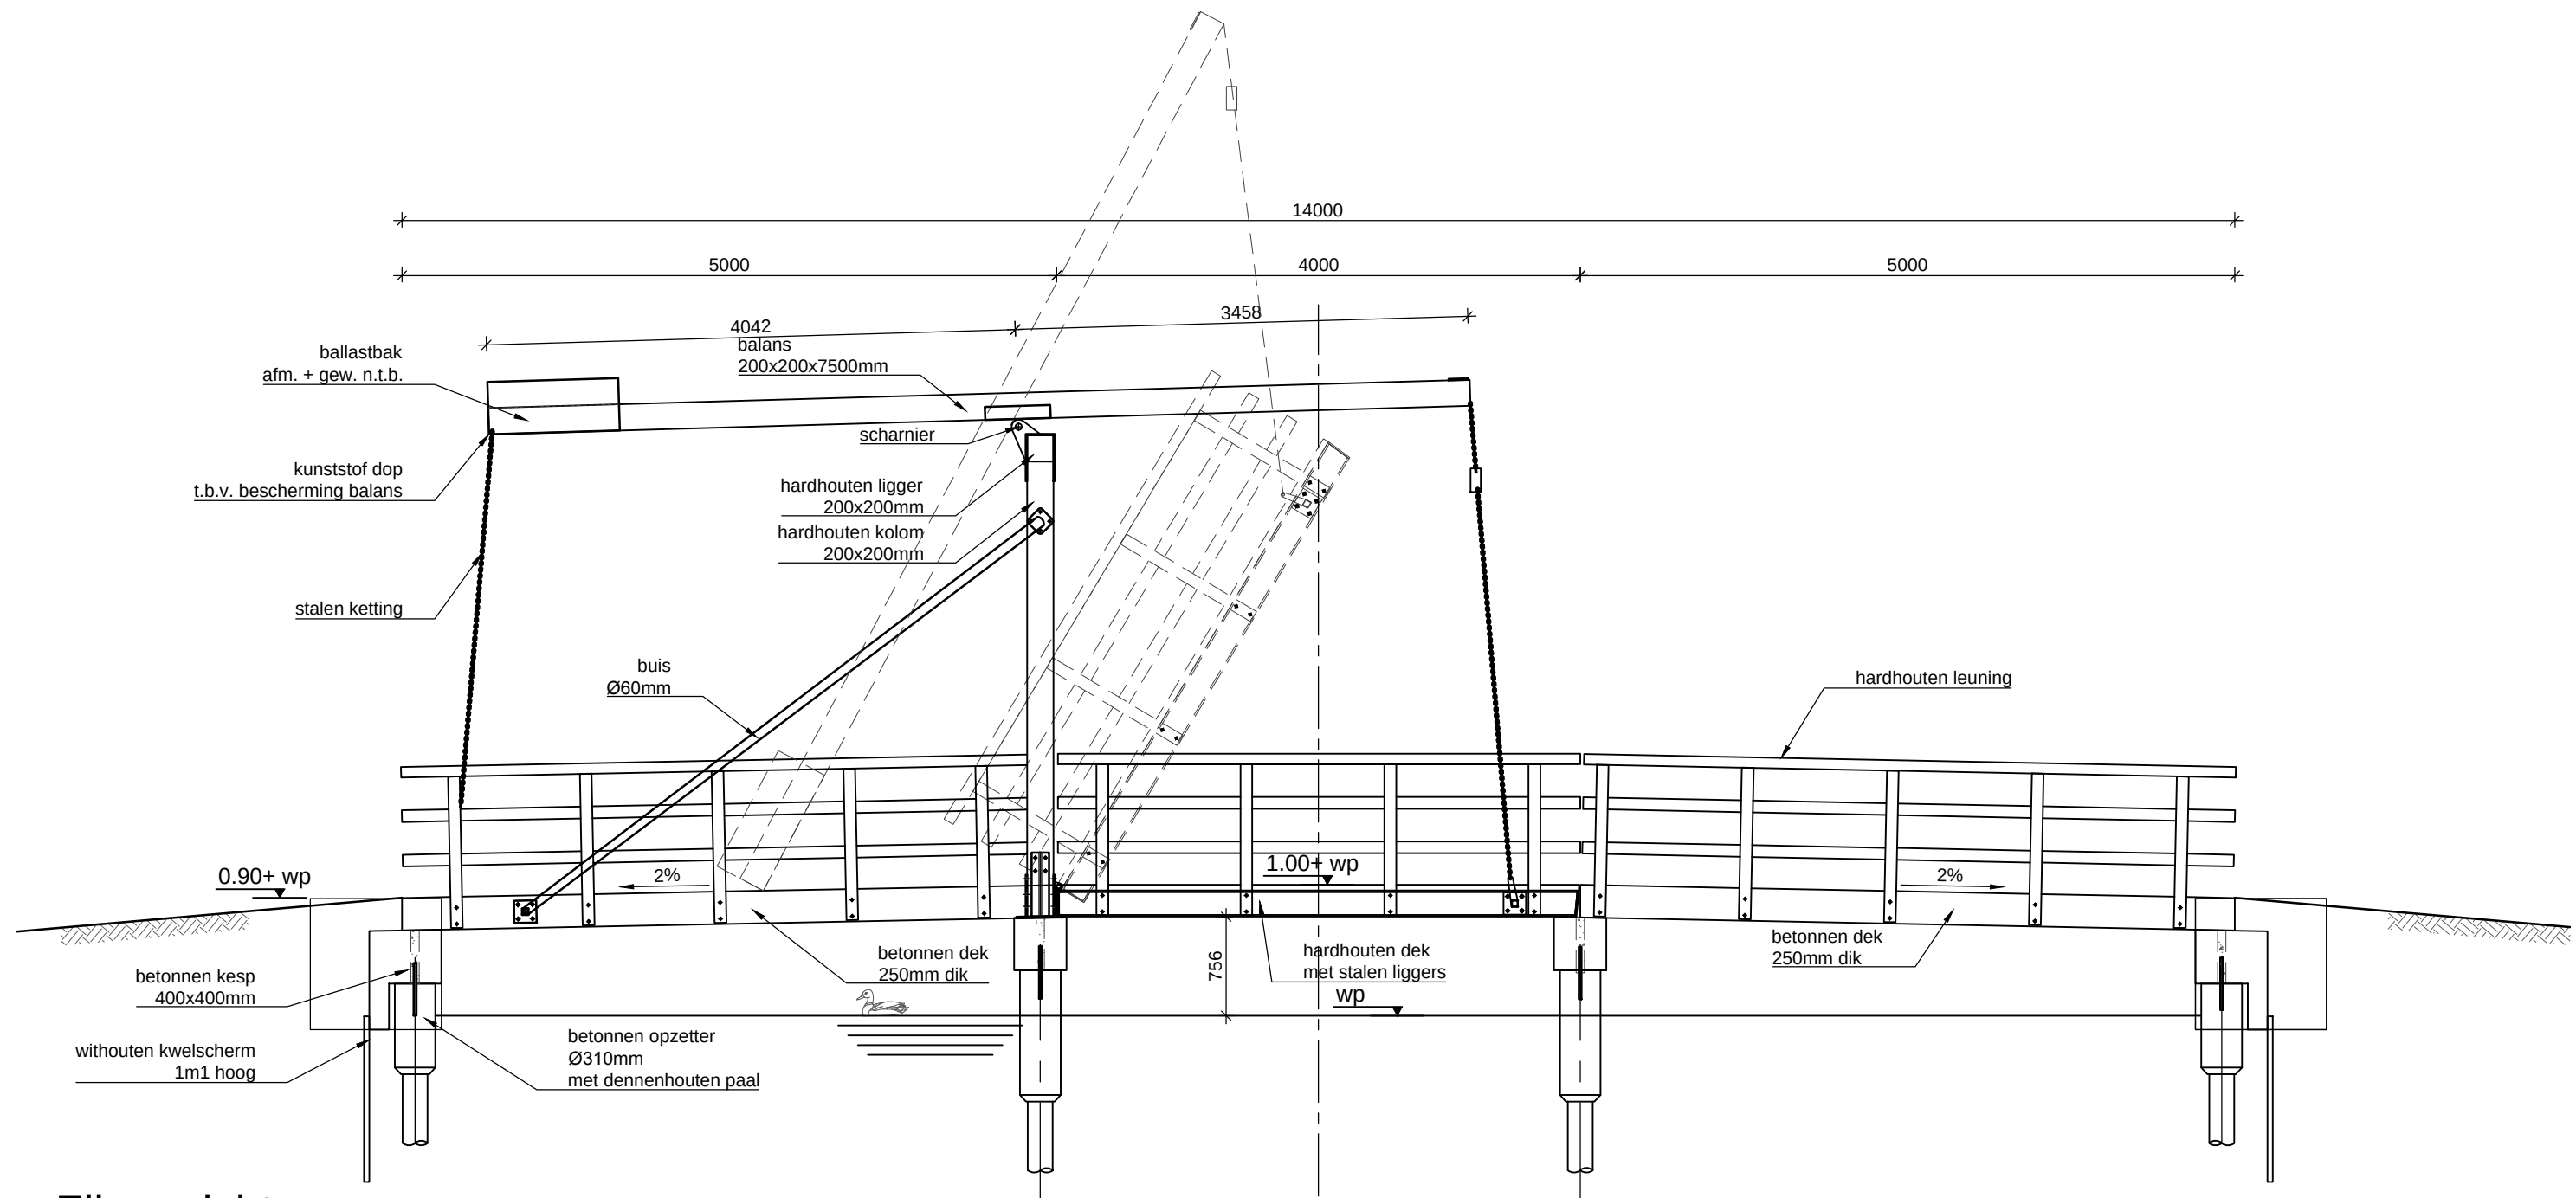


Zijaanzicht
Schaal: 1:50

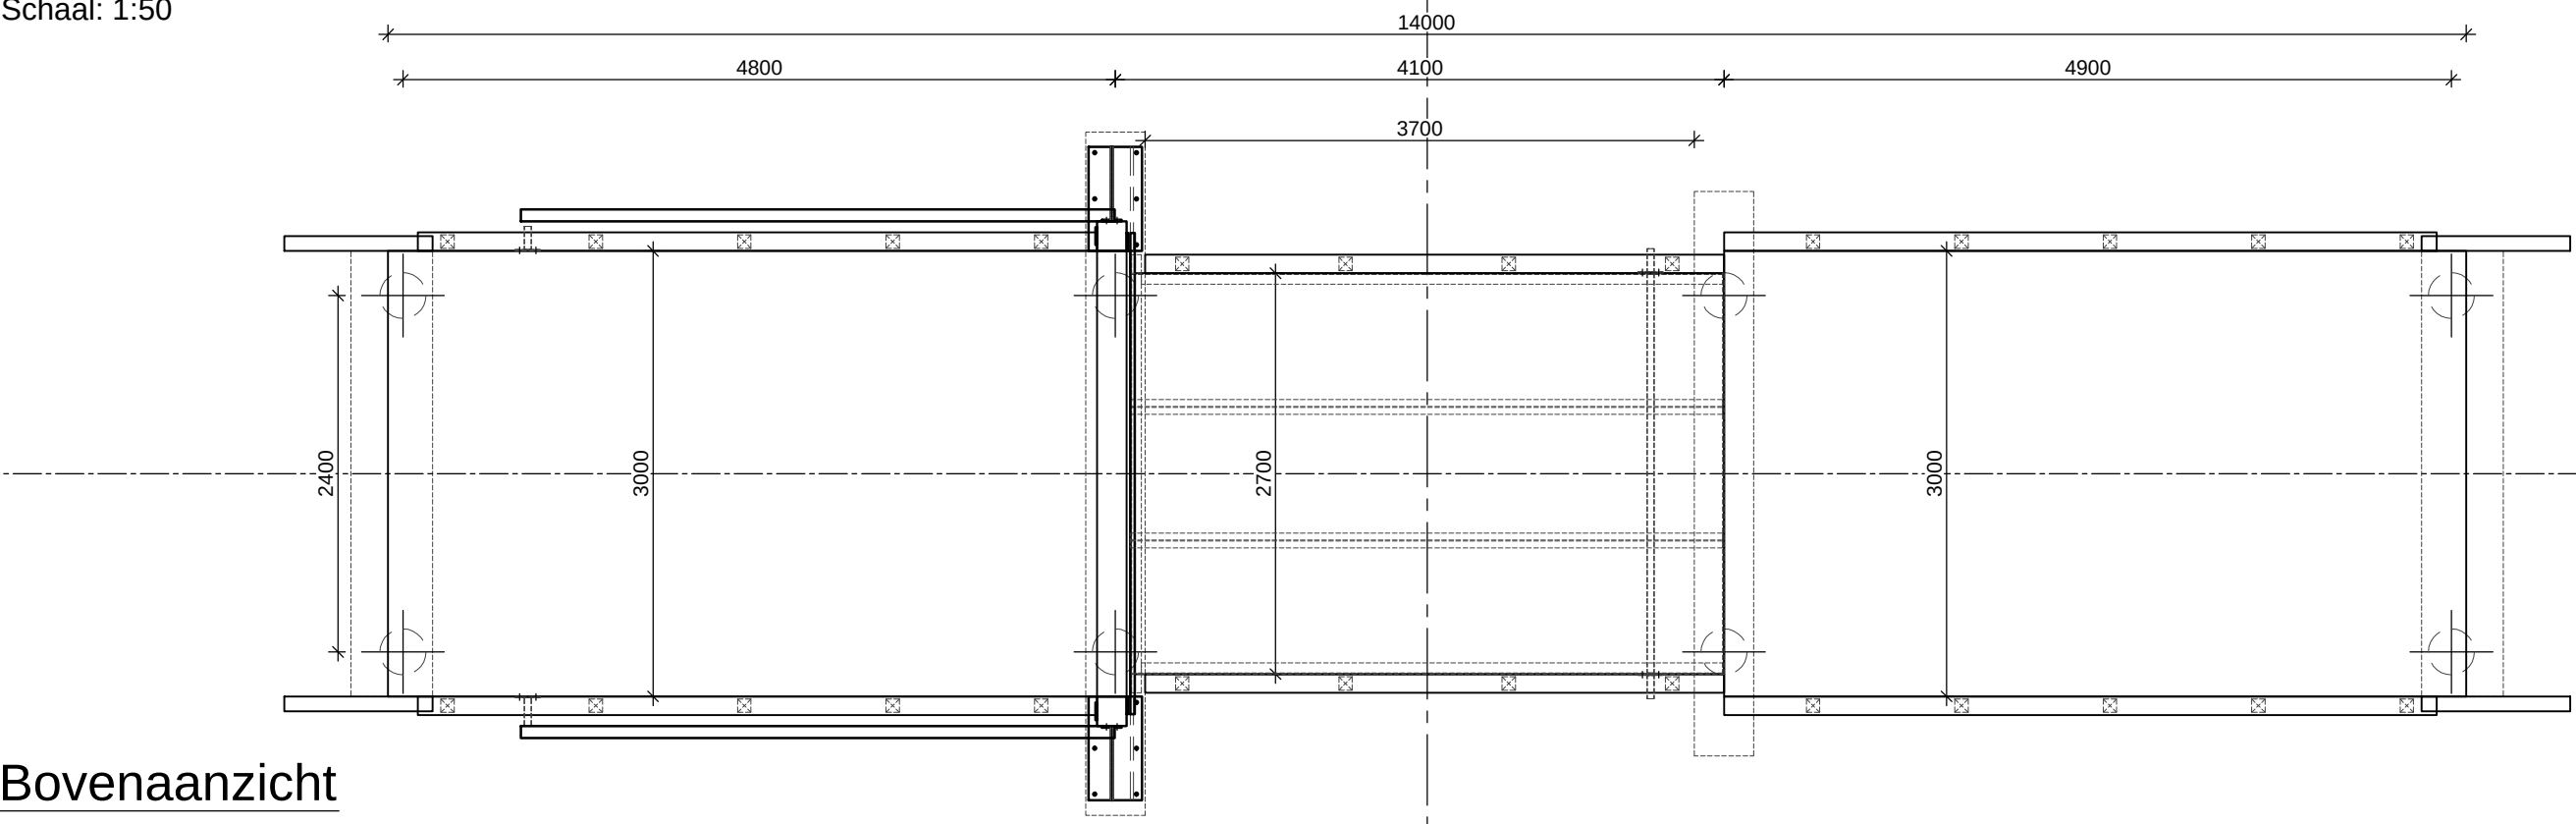


Bovenaanzicht
Schaal: 1:50

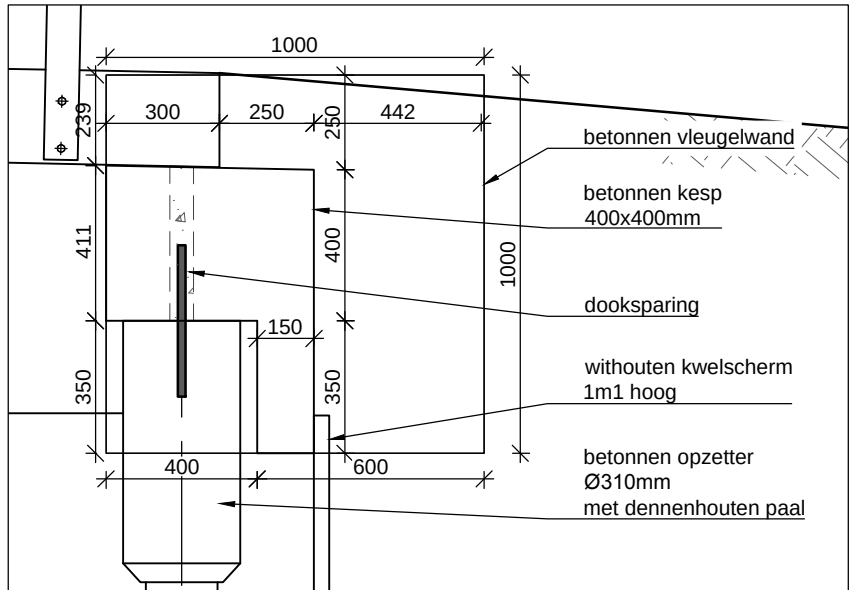

Detail landhoofd
Schaal: 1:20

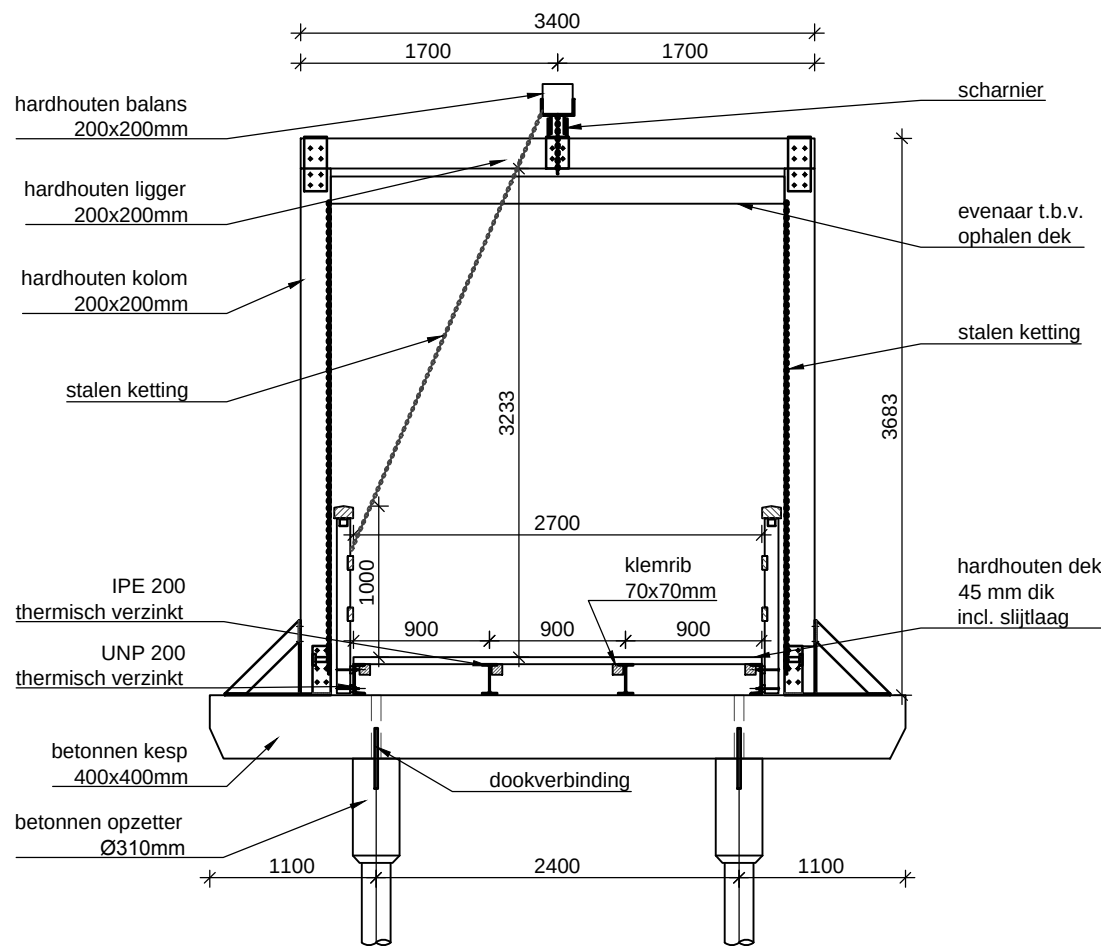

Doorsnede ophaal deel
Schaal: 1:50

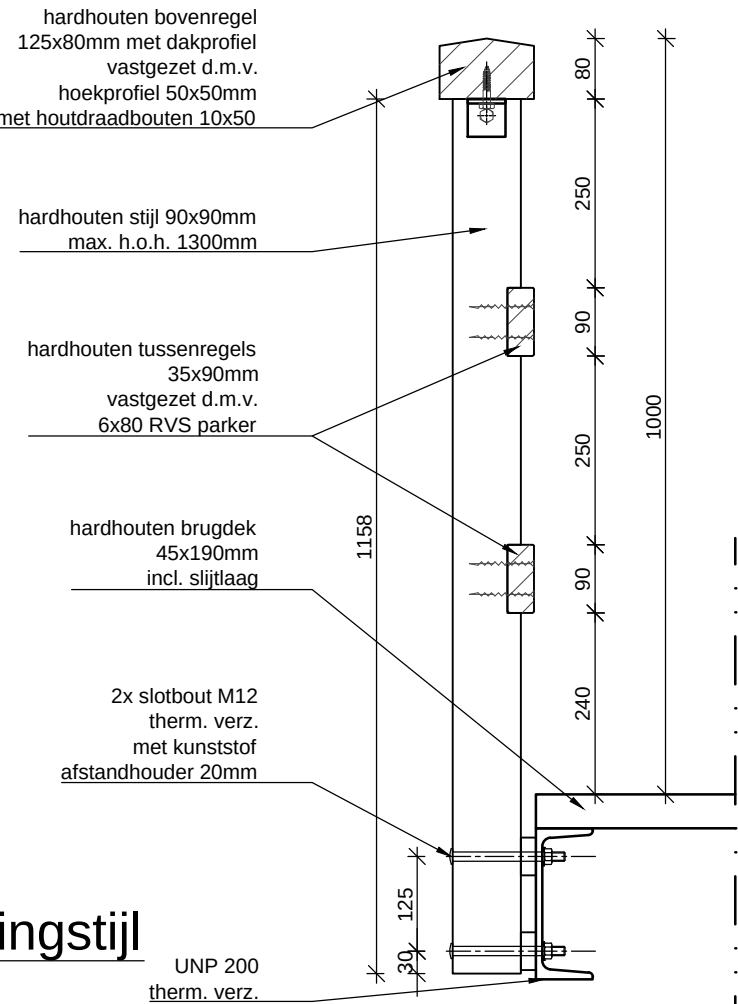


Detail leuningstijl
Schaal: 1:10

02	RD	14-07-2014	Afschot aanbruggen 2%
01	SLI	25-06-2014	Detail landhoofd toegevoegd. diverse opmerkingen verwerkt
Rev. Nr.	Get.	Datum	Omschrijving revisie


Project omschrijving: Ophaalbrug Boerderij Baambrugge		
Project onderdeel: Ophaalbrug	Schaal: zie tekening	
Tekening onderdeel: Overzichtstekening	Datum: 14-05-2014	
Opdrachtgever: Dhr. de Pijper	Getekend: SLI	
	Vrijgegeven:ND	
	Formaat: A2	
 AANNEMERSBEDRIJF DAMSTEEGT www.damsteegtwaterwerken.nl Bazeldijk 86 4231 ZE MEERKERK		
Pr.nr. 12-422	Obj. nr. 01	Tek. nr. 01
Status: CONCEPT		

Niets van deze tekening mag worden openbaar gemaakt, dan wel veeleelvoudig zonder schriftelijke toestemming van de uitgever of opdrachtgever

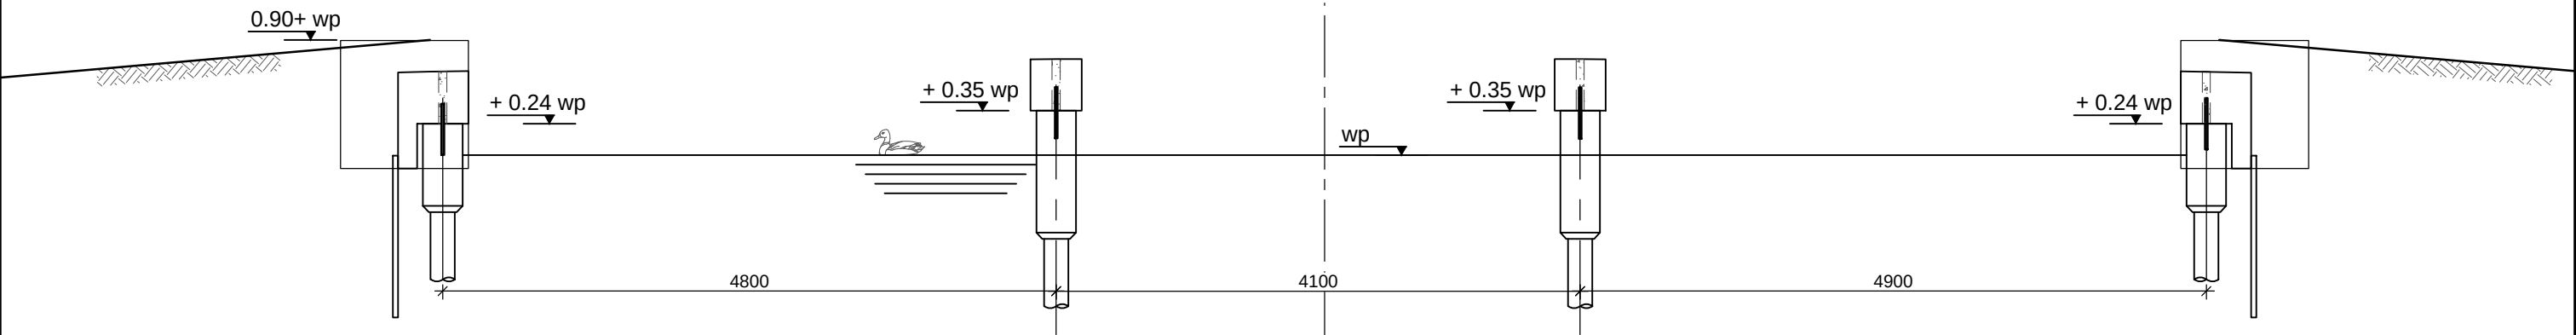

Lengtedoorsnede

Schaal: 1:50

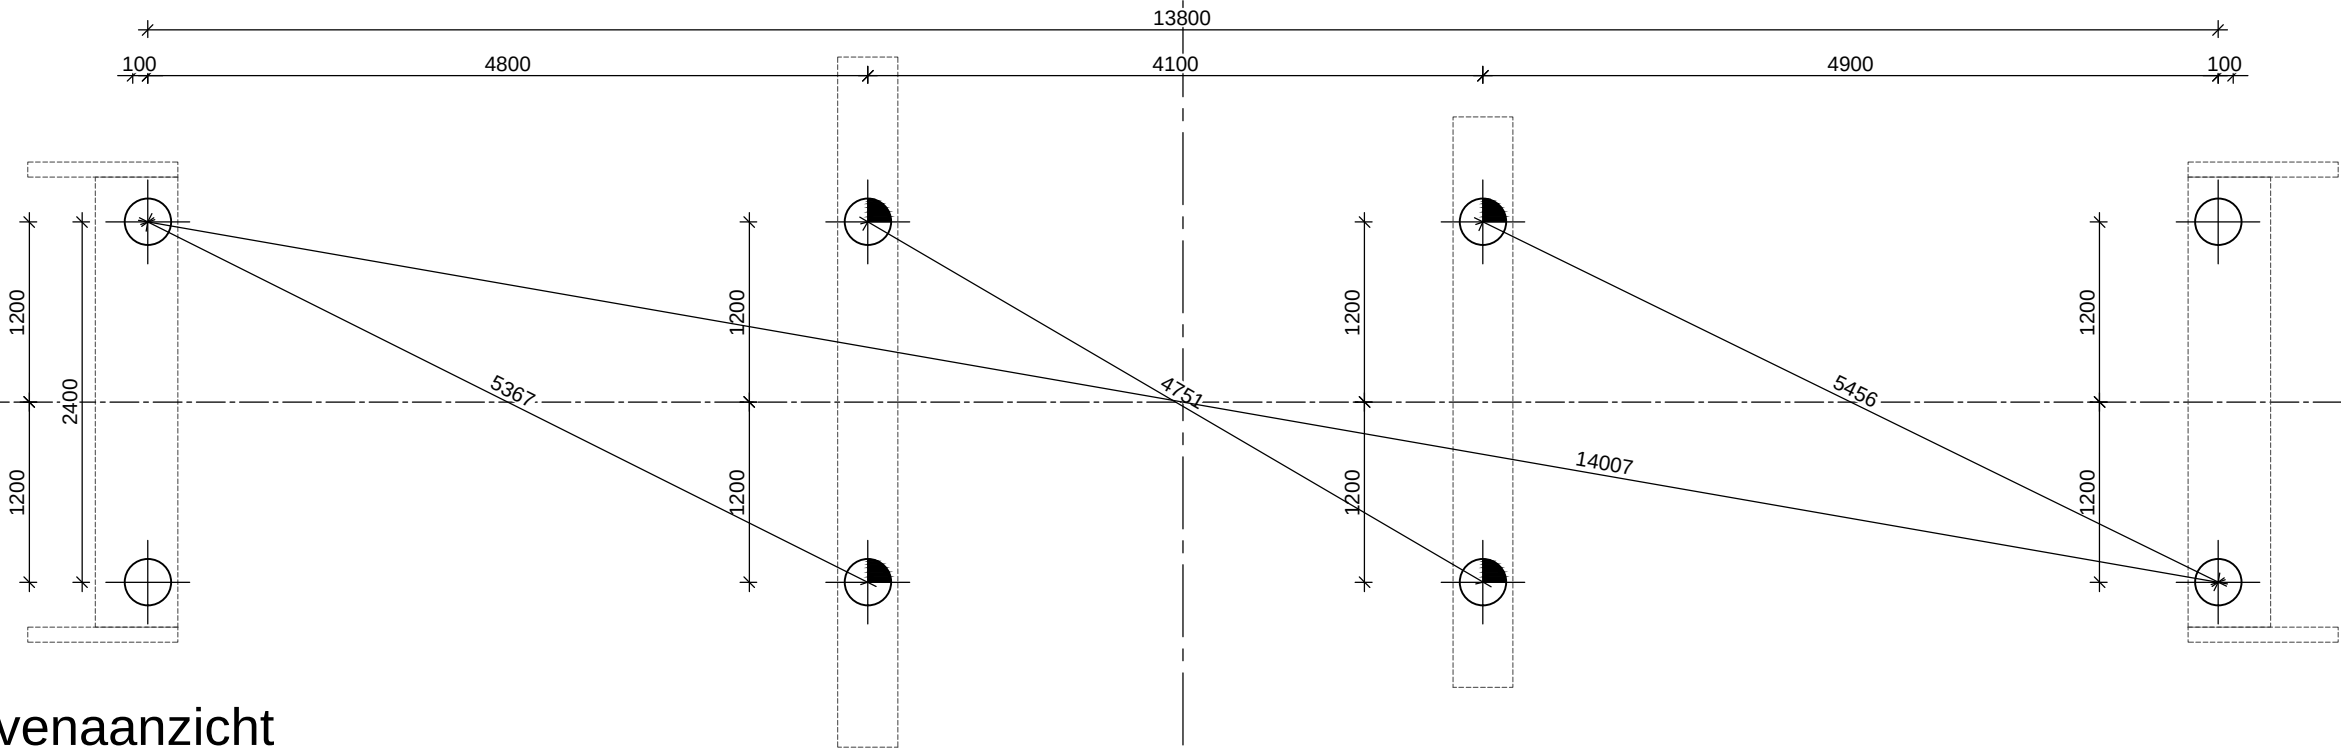

Bovenaanzicht

Schaal: 1:50

RENVOOI DENNENHOUTEN PAAL + BETONOPZETTER									
MERK	AFMETING	AANTAL	O.K. FUNDERING	PAALPUNTNIVEAU	PAALLENTE	PAALLENTE DENNENHOUTENPAAL	PAALLENTE OPZETTER	PAALDRAAGVERMOGEN (Fr;netto;d)	SCHOORSTAND
⊕	Ø140 Ø310	4 st.	w.p.: +0.24m N.A.P -1,61m	N.A.P -1,61m	12.75 m	9.75 m	3.0 m	130.00 kN	te lood
⊗	Ø140 Ø310	4 st.	w.p.: +0.35m N.A.P -1,50m	N.A.P -1,50m	12.75 m	9.75 m	3.0 m	130.00 kN	te lood

Project omschrijving: Ophaalbrug Baambrugge

Project onderdeel: 3 delige brug

Tekening onderdeel: Palenplan

Opdrachtgever: Dhr. T. de Pijper



AANNEMERSBEDRIJF DAMSTEEGT
www.damsteegtwaterwerken.nl
Bazeldijk 86 4231 ZE MEERKERK

Schaal: 1:50

Datum: 30-07-2014

Getekend: JWE

Vrijgegeven:GD


Formaat: A3

Pr.nr.
12-422

Obj. nr.
01


Tek. nr.
51

Status: Definitief

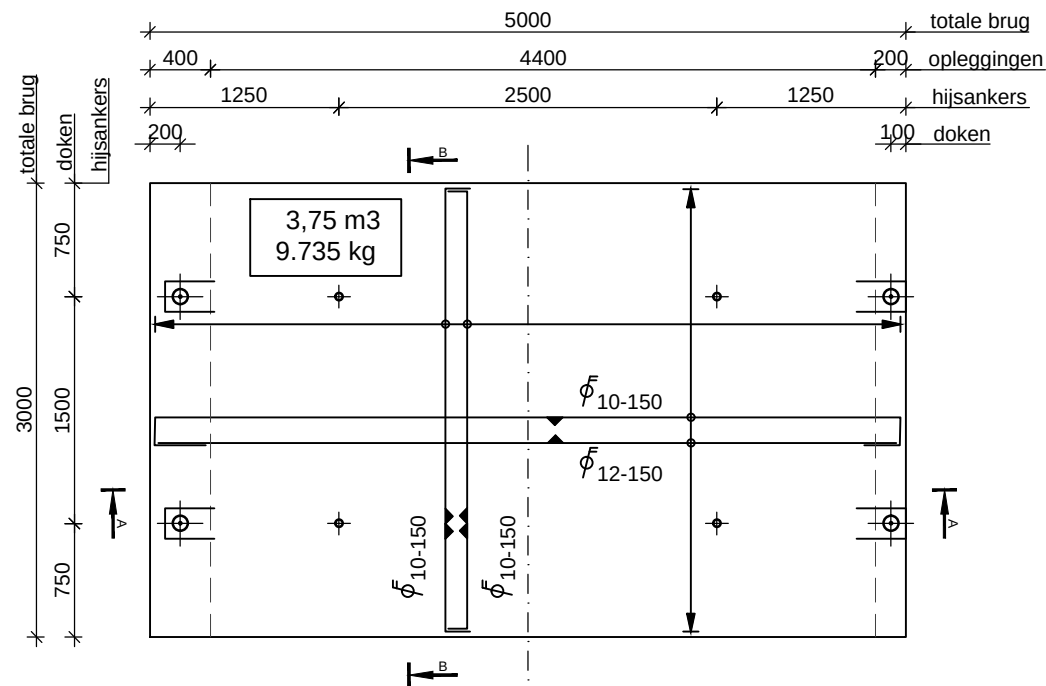


Bovenaanzicht

Schaal: 1:50

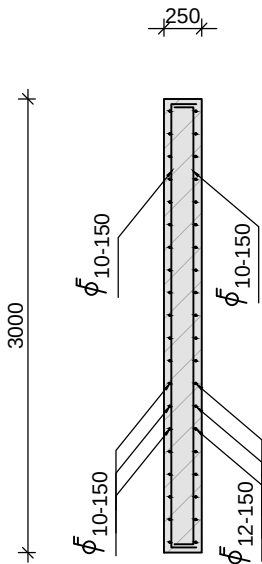

Dwarsdoorsnede B-B

Schaal: 1:50

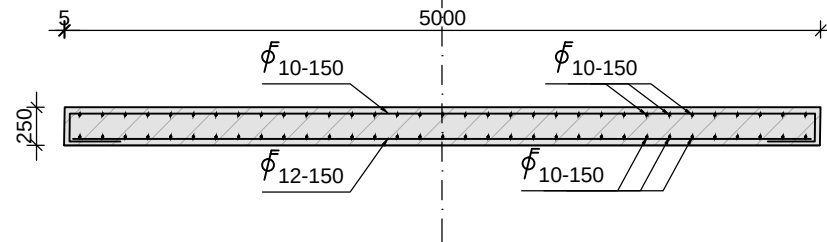

Lengtedoorsnede A-A

Schaal: 1:50

Opmerkingen

- Maten in mm, tenzij anders aangegeven
- Doorgaande wapening verspringend te lassen, conform NEN-EN 1992-1-1 'Ontwerp en berekening van betonconstructies', paragraaf 8.7 Overlappingsen en mechanische koppelingen

BETON

cementsoort	:	CEMIII / B42.5 LH HS
sterkteklasse	:	C35/45
wapeningsklasse	:	B500B
milieuklasse	:	XF4
betondekking	:	35 mm
volume	:	3,75 m³
gewicht	:	9.735 kg
aantal x uitvoeren	:	2 st.

C35/45	Basis verankeringslengte aanhechtingsomstandigheden	
	goede	slechte
ϕ 8	260mm	370mm
ϕ 10	325mm	465mm
ϕ 12	390mm	555mm
ϕ 16	520mm	740mm
ϕ 20	645mm	925mm
ϕ 25	810mm	1155mm
ϕ 32	1035mm	1475mm
ϕ 40	1405mm	2005mm

Project omschrijving: Ophaalbrug Baambrugge

Project onderdeel: Dek 5.0x3.0 m

Tekening onderdeel: Betontekening

Opdrachtgever: Dhr. T. de Pijper



AANNEMERSBEDRIJF DAMSTEEGT
www.damsteegtwaterwerken.nl
Bazeldijk 86 4231 ZE MEERKERK

Schaal: 1:50

Datum: 30-07-2014

Getekend: JWE

Vrijgegeven:GD


Formaat: A3

Pr.nr.
12-422

Obj. nr.
01


Tek. nr.
21

Status: Definitief

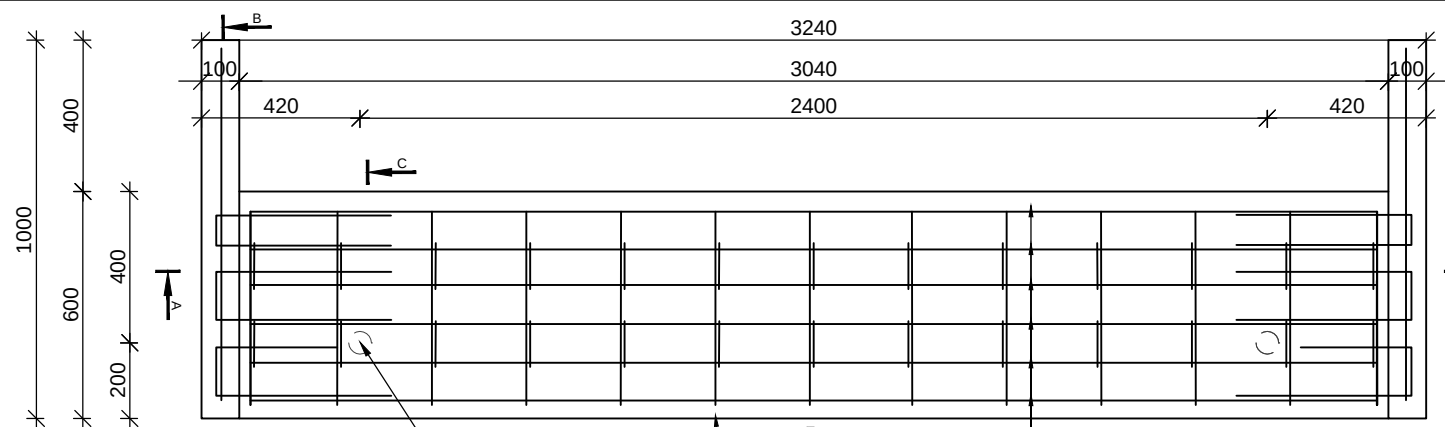


Bovenaanzicht

Schaal: 1:20

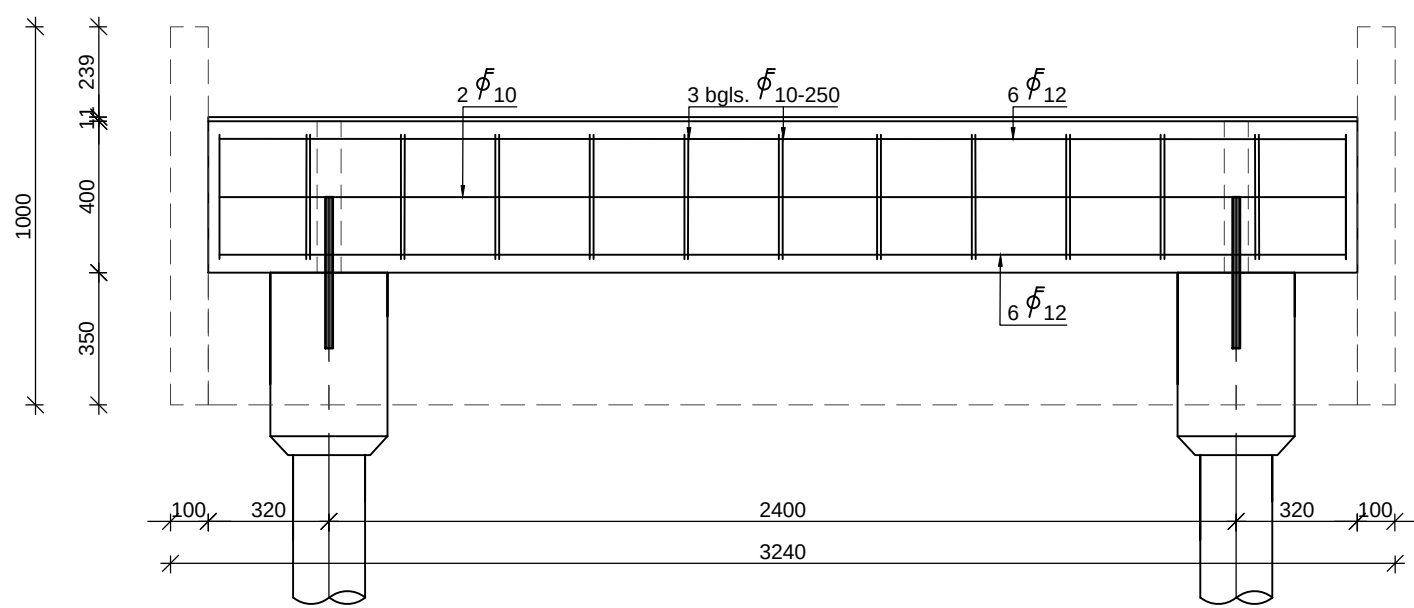


Lengtedoorsnede A-A

Schaal: 1:20

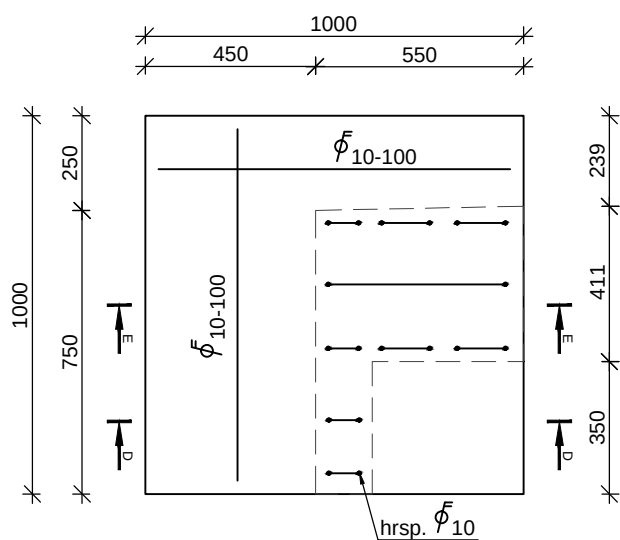


Dwarsdoorsnede B-B

Schaal: 1:20

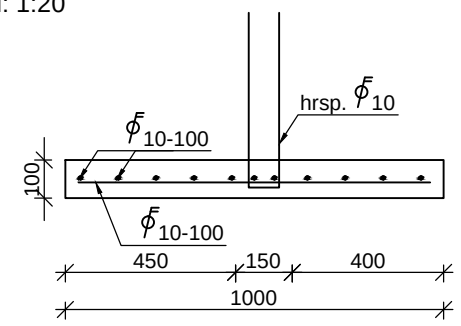


Doorsnede D-D

Schaal: 1:20

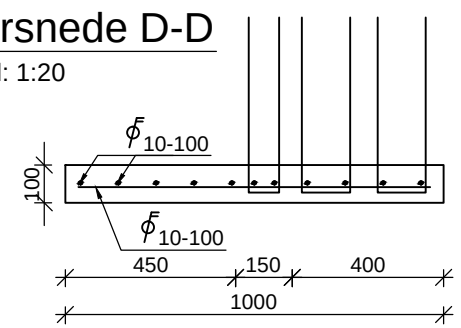

Doorsnede E-E

Schaal: 1:20

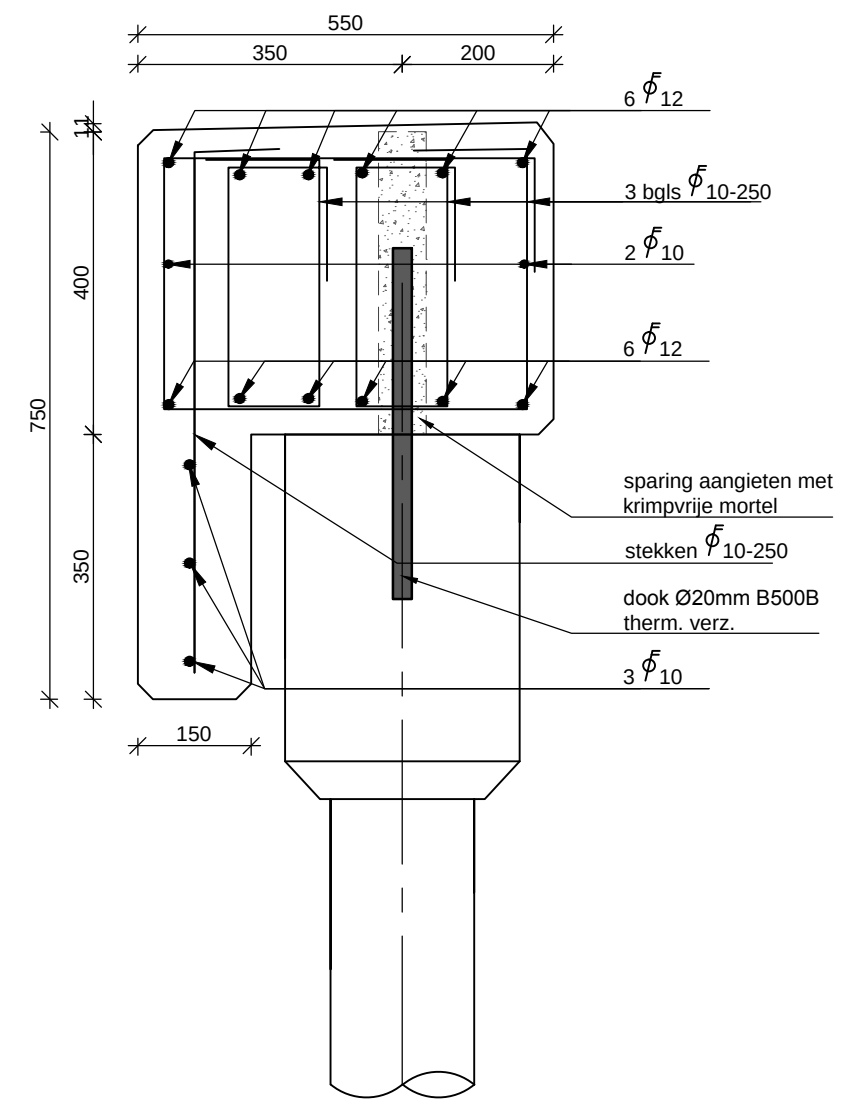

Dwarsdoorsnede C-C

Schaal: 1:10

BETON

cementsoort : CEMIII / B42.5 LH HS
sterkteklasse : C35/45
wapeningsklasse : B500B
milieuklasse : XF4
betondekking : 35 mm
volume : 1,00 m³
gewicht : 2.500 kg
aantal x uitvoeren : 2 st.

Opmerkingen

- Maten in mm, tenzij anders aangegeven
- Eerst wanden storten met stekken, vervolgens kesp er tussen storten.

C35/45	Basis verankeringslengte aanhechtingsomstandigheden	
	goede	slechte
Ø8	260mm	370mm
Ø10	325mm	465mm
Ø12	390mm	555mm
Ø16	520mm	740mm
Ø20	645mm	925mm
Ø25	810mm	1155mm
Ø32	1035mm	1475mm
Ø40	1405mm	2005mm

Project omschrijving: Ophaalbrug Baambrugge

Project onderdeel: Landhoofd 1

Tekening onderdeel: Betontekening

Opdrachtgever: Dhr. T. de Pijper



AANNEMERSBEDRIJF DAMSTEEGT
www.damsteegtwaterwerken.nl
Bazeldijk 86 4231 ZE MEERKERK

Schaal: 1:50

Datum: 30-07-2014

Getekend: JWE

Vrijgegeven:GD


Formaat: A3

Pr.nr.
12-422

Obj. nr.
01


Tek. nr.
22

Status: Definitief

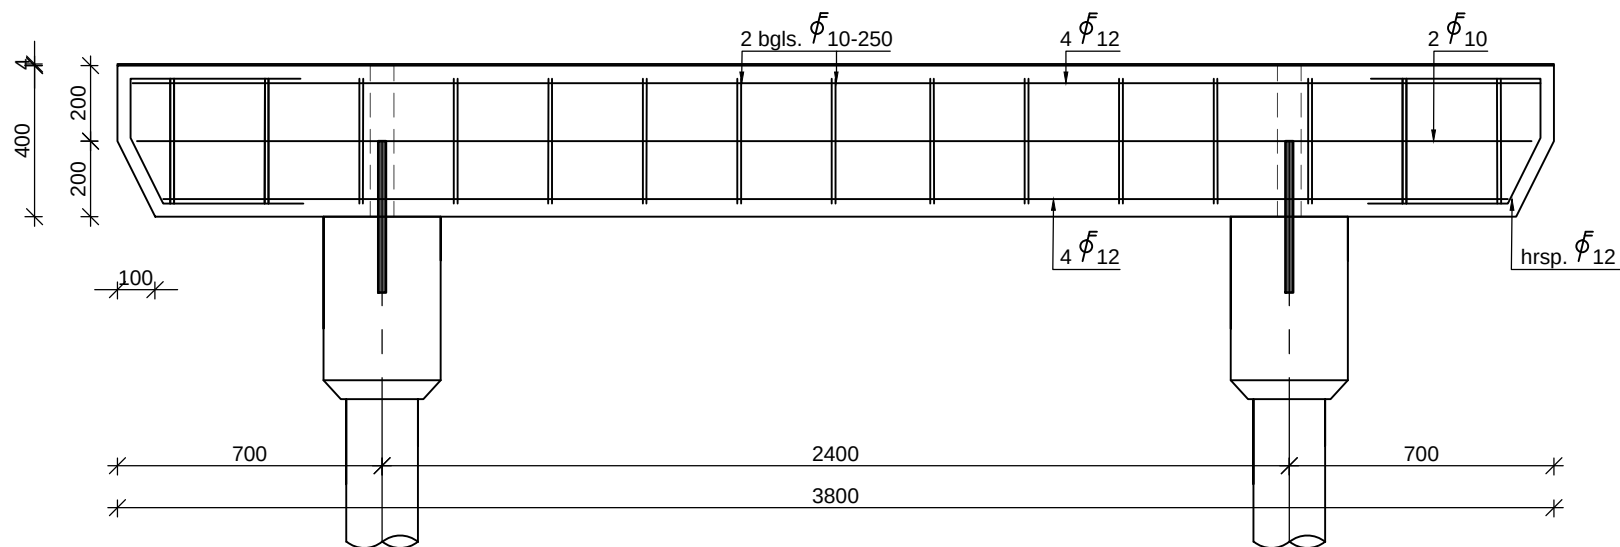

Lengtedoorsnede

Schaal: 1:20

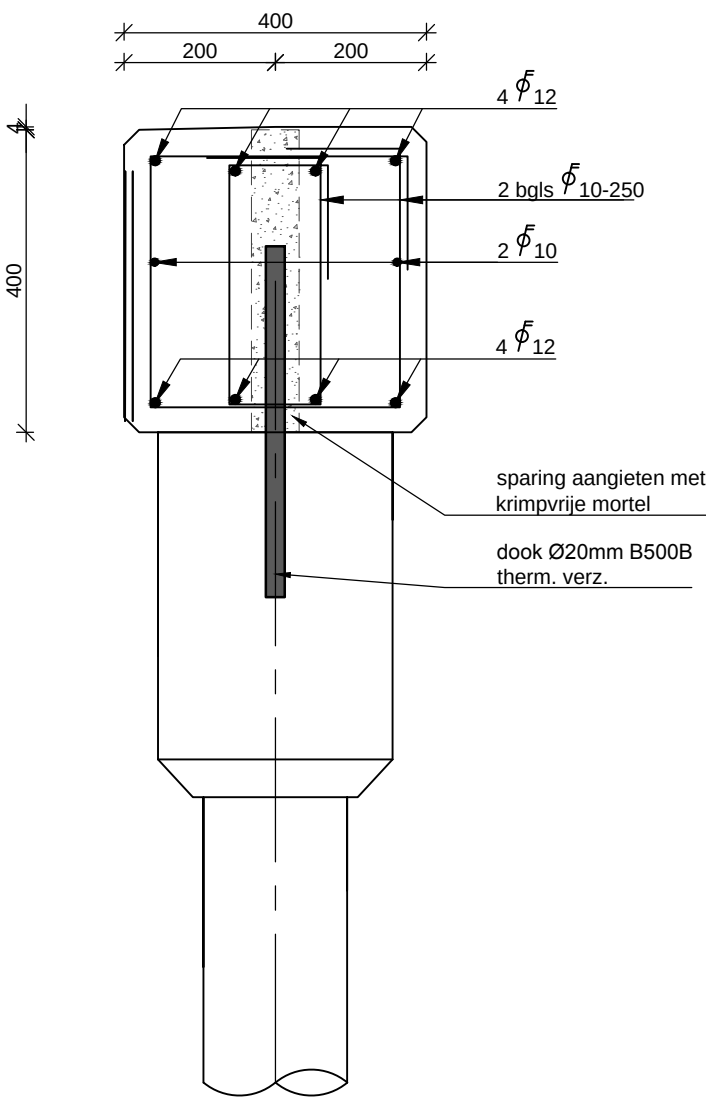

Dwarsdoorsnede

Schaal: 1:10

BETON

cementsoort	: CEMIII / B42.5 LH HS
sterkteklasse	: C35/45
wapeningsklasse	: B500B
milieuklasse	: XF4
betondekking	: 35 mm
volume	: 0,60 m³
gewicht	: 1.500 kg
aantal x uitvoeren	: 1 st.

Opmerkingen

- Maten in mm, tenzij anders aangegeven

C35/45	Basis verankeringslengte aanhechtingsomstandigheden	
	goede	slechte
Ø8	260mm	370mm
Ø10	325mm	465mm
Ø12	390mm	555mm
Ø16	520mm	740mm
Ø20	645mm	925mm
Ø25	810mm	1155mm
Ø32	1035mm	1475mm
Ø40	1405mm	2005mm

Project omschrijving: Ophaalbrug Baambrugge

Project onderdeel: Kesp 3

Tekening onderdeel: Betontekening

Opdrachtgever: Dhr. T. de Pijper



AANNEMERSBEDRIJF DAMSTEEGT
www.damsteegtwaterwerken.nl
Bazeldijk 86 4231 ZE MEERKERK

Schaal: zie tekening

Datum: 30-07-2014

Getekend: JWE

Vrijgegeven:GD

Formaat: A3

Pr.nr.
12-422

Obj. nr.
01

Tek. nr.
24

Status: Definitief