




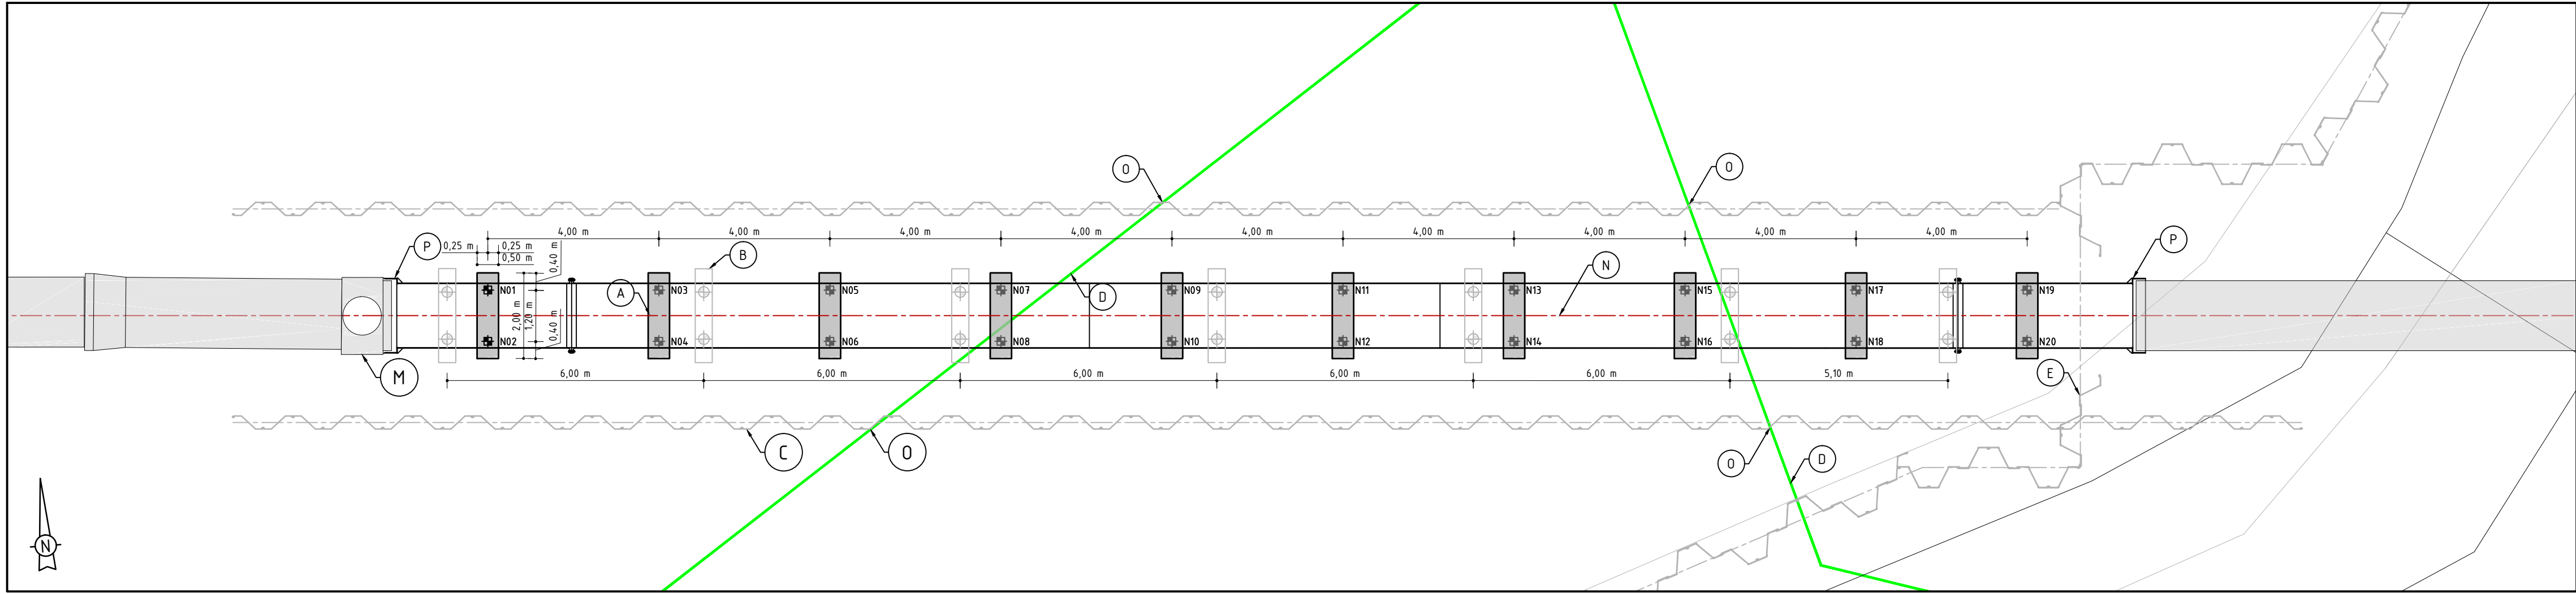


Palen- en kespenplan - schaal 1:100

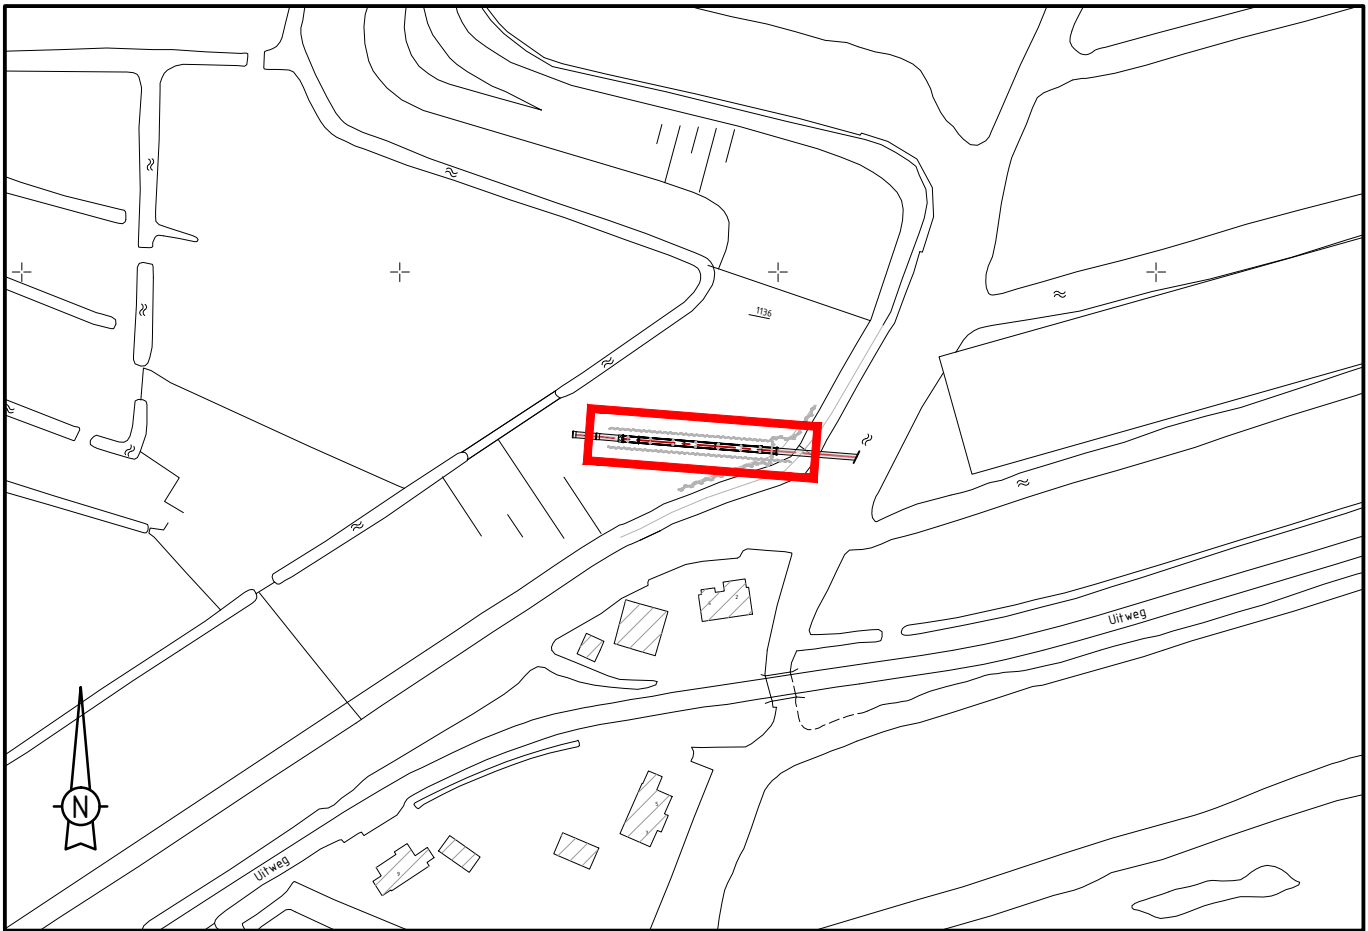

Situatie - schaal 1:2000

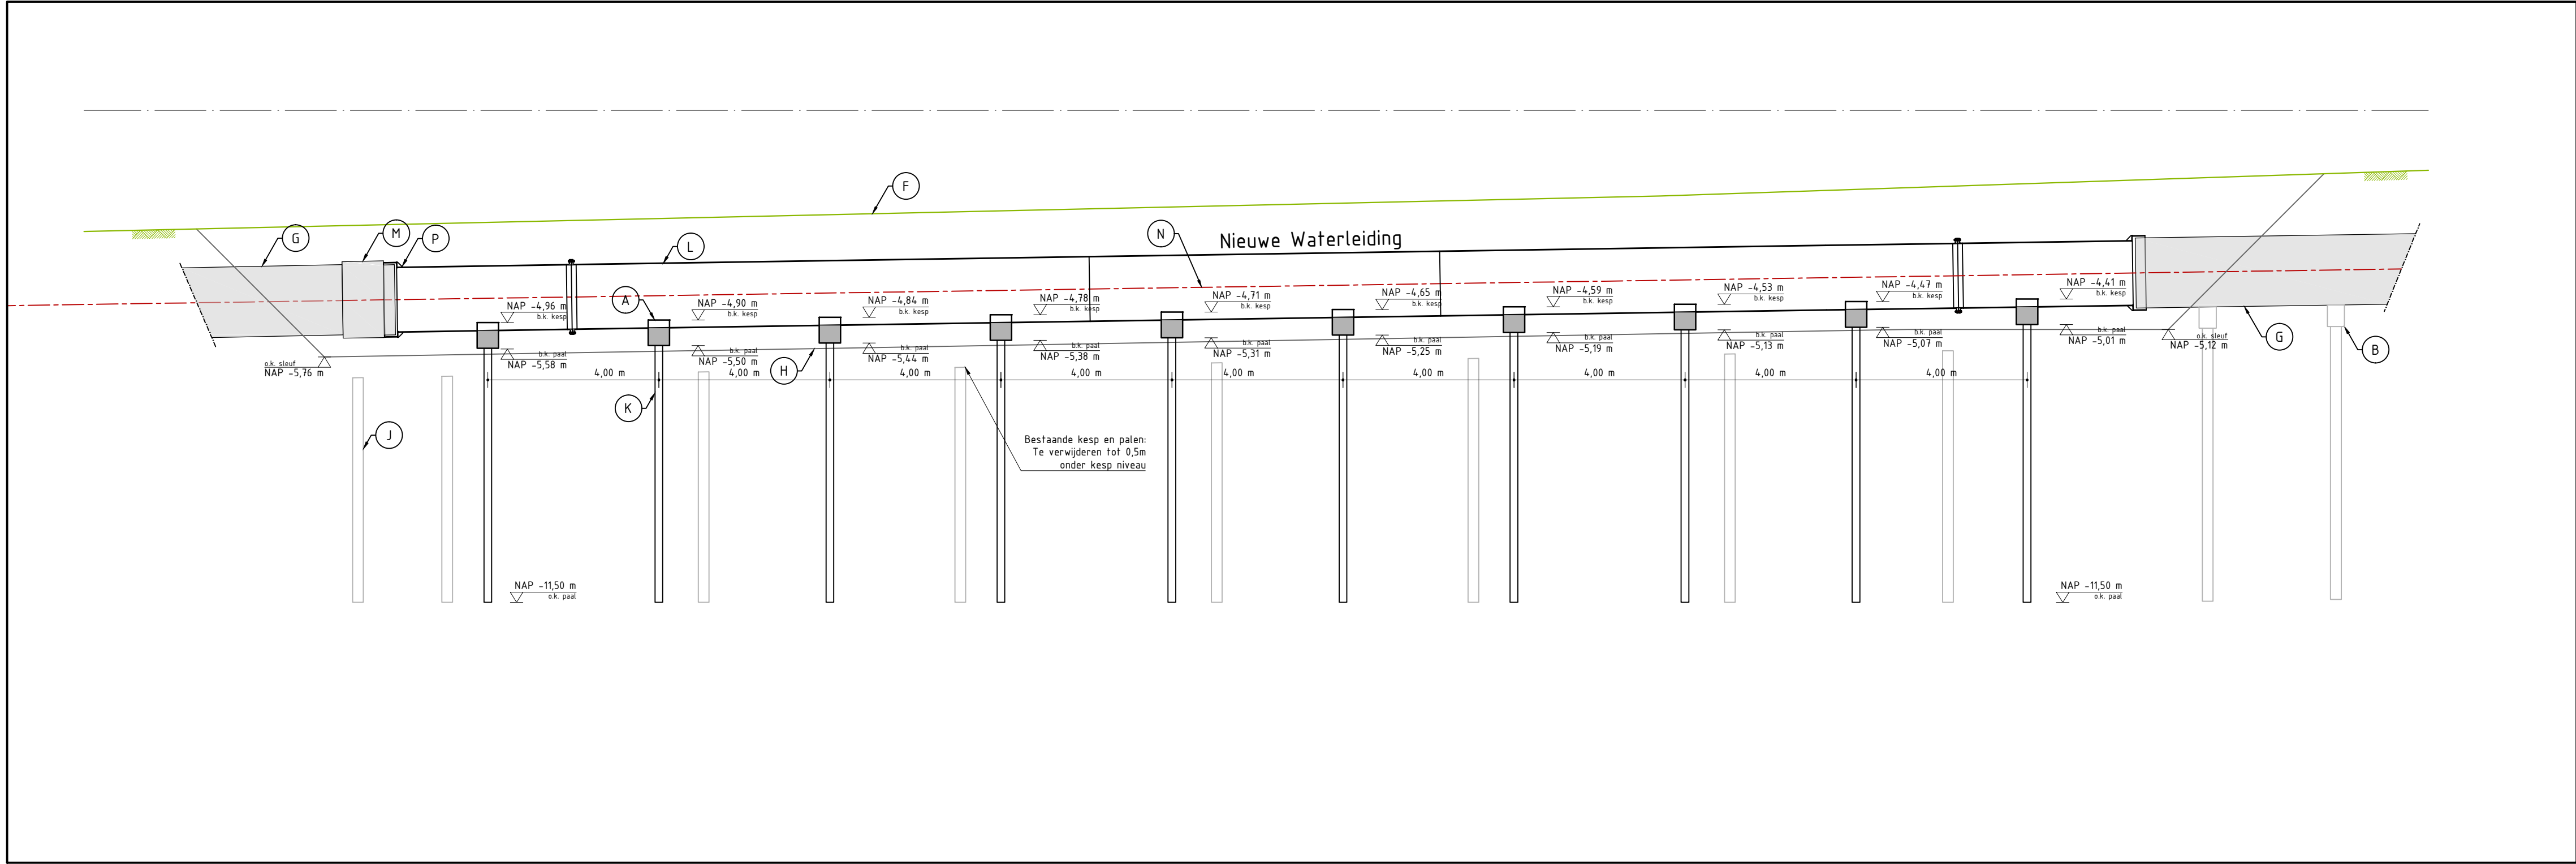

Palenplan - schaal 1:100

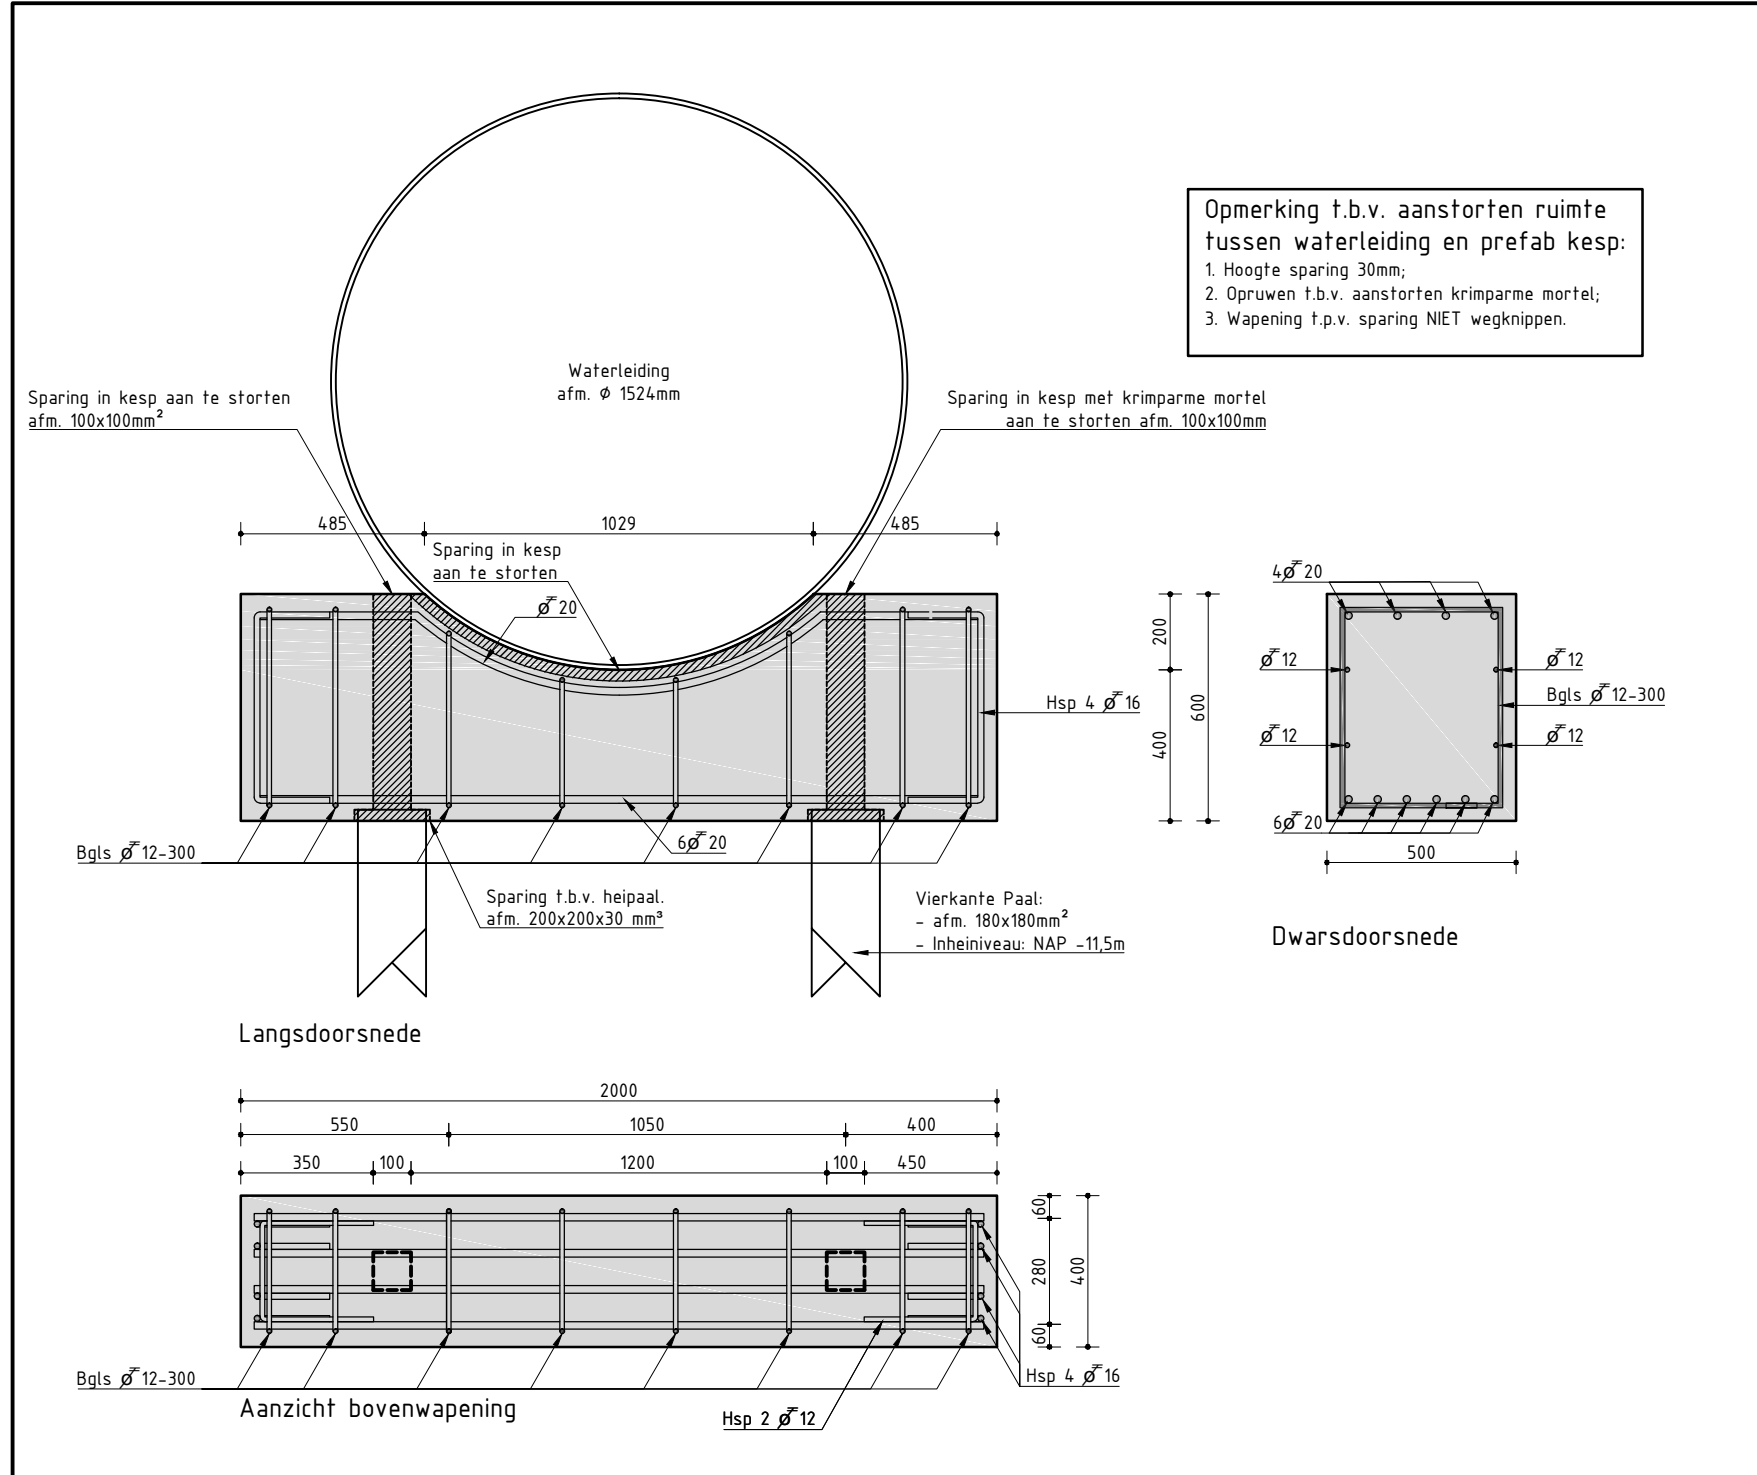

Detail Prefab Kesp - schaal 1:20

Wapening / Beton	
Toe te passen cement:	CEM II/B 42,5 N
Beton sterkteklasse KESP:	C30 / 37
Beton sterkteklasse PREFAB PALEN:	C45 / 55
Milieuklasse:	XC4 / XD3 / XF4
Dekking op buitenste wapening:	35 mm
Wapening	B500B

Opmerking: De coördinaten van ontwerp heipalen dienen gecontroleerd te worden op basis van inmeting bestaande leiding.

Heipalen - waterleiding				
Heipalnr.	Coördinaat X	Coördinaat Y	Inheineveau (m t.o.v. NAP)	Afhakniveau (m t.o.v. NAP)
HEIPAALNR.	Coördinaat X	Coördinaat Y	(m t.o.v. NAP)	(m t.o.v. NAP)
N01	123361,25	468056,35	-11,50	-5,58
N02	123361,15	468055,15	-11,50	-5,58
N03	123365,24	468056,03	-11,50	-5,50
N04	123365,14	468054,84	-11,50	-5,50
N05	123369,22	468055,72	-11,50	-5,44
N06	123369,13	468054,52	-11,50	-5,44
N07	123373,21	468055,40	-11,50	-5,38
N08	123373,12	468054,20	-11,50	-5,38
N09	123377,20	468055,08	-11,50	-5,31
N10	123377,10	468053,89	-11,50	-5,31
N11	123381,19	468054,77	-11,50	-5,25
N12	123381,09	468053,57	-11,50	-5,25
N13	123385,17	468054,45	-11,50	-5,19
N14	123385,08	468053,25	-11,50	-5,19
N15	123389,16	468054,13	-11,50	-5,13
N16	123389,07	468052,94	-11,50	-5,13
N17	123393,15	468053,82	-11,50	-5,07
N18	123393,05	468052,62	-11,50	-5,07
N19	123397,14	468053,50	-11,50	-5,01
N20	123397,04	468052,30	-11,50	-5,01

MATEN IN m
HOOGTEMATEN IN m T.O.V. N.A.P.

W.R.K. I 1 X INW: 0 150m

LETTER	BENAMING	TEKENING NR.
A	Kesp - Ontwerp	2014-1324-T002
B	Kesp - Bestaand	T_03_15
C	Bouwkup - Damwanden	2014-1324-T001
D	Stedin beheer	2014-1324-T002
E	Datakabel Vervangende waterkering	2014-1324-T003
F	Maaield - Bestaand	T_03_15
G	Waterleiding - Bestaand	T_03_15
H	Ontgravinglijn	2014-1324-T002
J	Heipaal - Bestaand	T_03_15
K	Heipaal - Ontwerp	2014-1324-T002
L	Waterleiding - Ontwerp	2014-1324-T005
M	Mangat - Bestaand	T_03_15
N	As bestaande waterleiding conform T_03_15 (Leidingligging dient in het werk geverifieerd te worden)	T_03_15
O	Principe detail kabel damwandkruising	
P	Isolatie-overgangstuk staal/arkel	Tekening 0319 materialen-handboek watermet

OPMERKINGEN

- Maten in meters, tenzij anders vermeld;
- Matiaalmaten in mm, tenzij anders vermeld;
- Peilmaten in meters t.o.v. N.A.P., tenzij anders vermeld;
- Bestaande maaield, kesp, leiding: hoogtematen in het werk te controleren;
- Positie en maatvoering bestaande fundering en leiding in het werk te controleren;
- Bestaande palen dienen tot 0,5 meter onder de onderkant nieuw kespniveau gesloopt te worden

LEGENDA

- Prefab betonpaal nieuw 180x180
- Bestaande paal Ø250
- Bestaand maaield
- Hartlijn
- Bestaande situatie
- Ontgraving
- Datakabel Stedin

4					
3					
2	Derde uitgave	08-08-2014	JD	JD	JD
1	Tweede uitgave	17-07-2011	JD	JD	JD
0	Eerste uitgave	09-07-2014	JD	JD	JD

Versie: Omschrijving:	Datum:	Getek.: Geconfr.:	Accoord:
SCHAAL 1:100			
Getekend: JD	Gezien: Ir. JFJ	Archief:	Leidingw. nr:

Vervanging Ø 1500 betonleiding in boezemkade Demmerik Funderingsconstructie - Palen en Kespen					
Tekeningsnummer: 2014-1324-T002		A1			
Gew. A B C D F G		dd.			