

DETAILS FUNDERING

BLOK B - tekeningenlijst details - Fundering / Beganegrond

fase	detail nr.	tek. nr.	onderwerp	get.	schaal	datum	huidig revisie	wijz. A
D.O	BF.01	B_DF.201	Fundering	R.B.	1:20	22-05-2014		
D.O	BF.02	B_DF.201	Fundering	R.B.	1:20	22-05-2014		
D.O	BF.03	B_DF.201	Fundering	R.B.	1:20	22-05-2014		
D.O	BF.04	B_DF.201	Fundering	R.B.	1:20	22-05-2014		
D.O	BF.05	B_DF.201	Fundering	R.B.	1:20	22-05-2014		
D.O	BF.06	B_DF.201	Fundering	R.B.	1:20	22-05-2014		

6

omschrijving wijziging:

get.:

datum:

wijz.:



scheldestraat 32
1823 wb alkmaar
telefoon • 072 5270090
telefax • 072 5270099
e-mail: alkmaar@berkhouttros.nl

project : Meerbad terrein te Abcoude

onderwerp : **voorblad detailboekje - Fundering
BLOK B**

konstrukteur : L.C. Pielage

detail nr. : fase :

schaal :

D.O


formaat : A4

tekening nr. : projekt nr. :

get./datum : R.B./ 22-05-2014

B_DF.201

2013.200

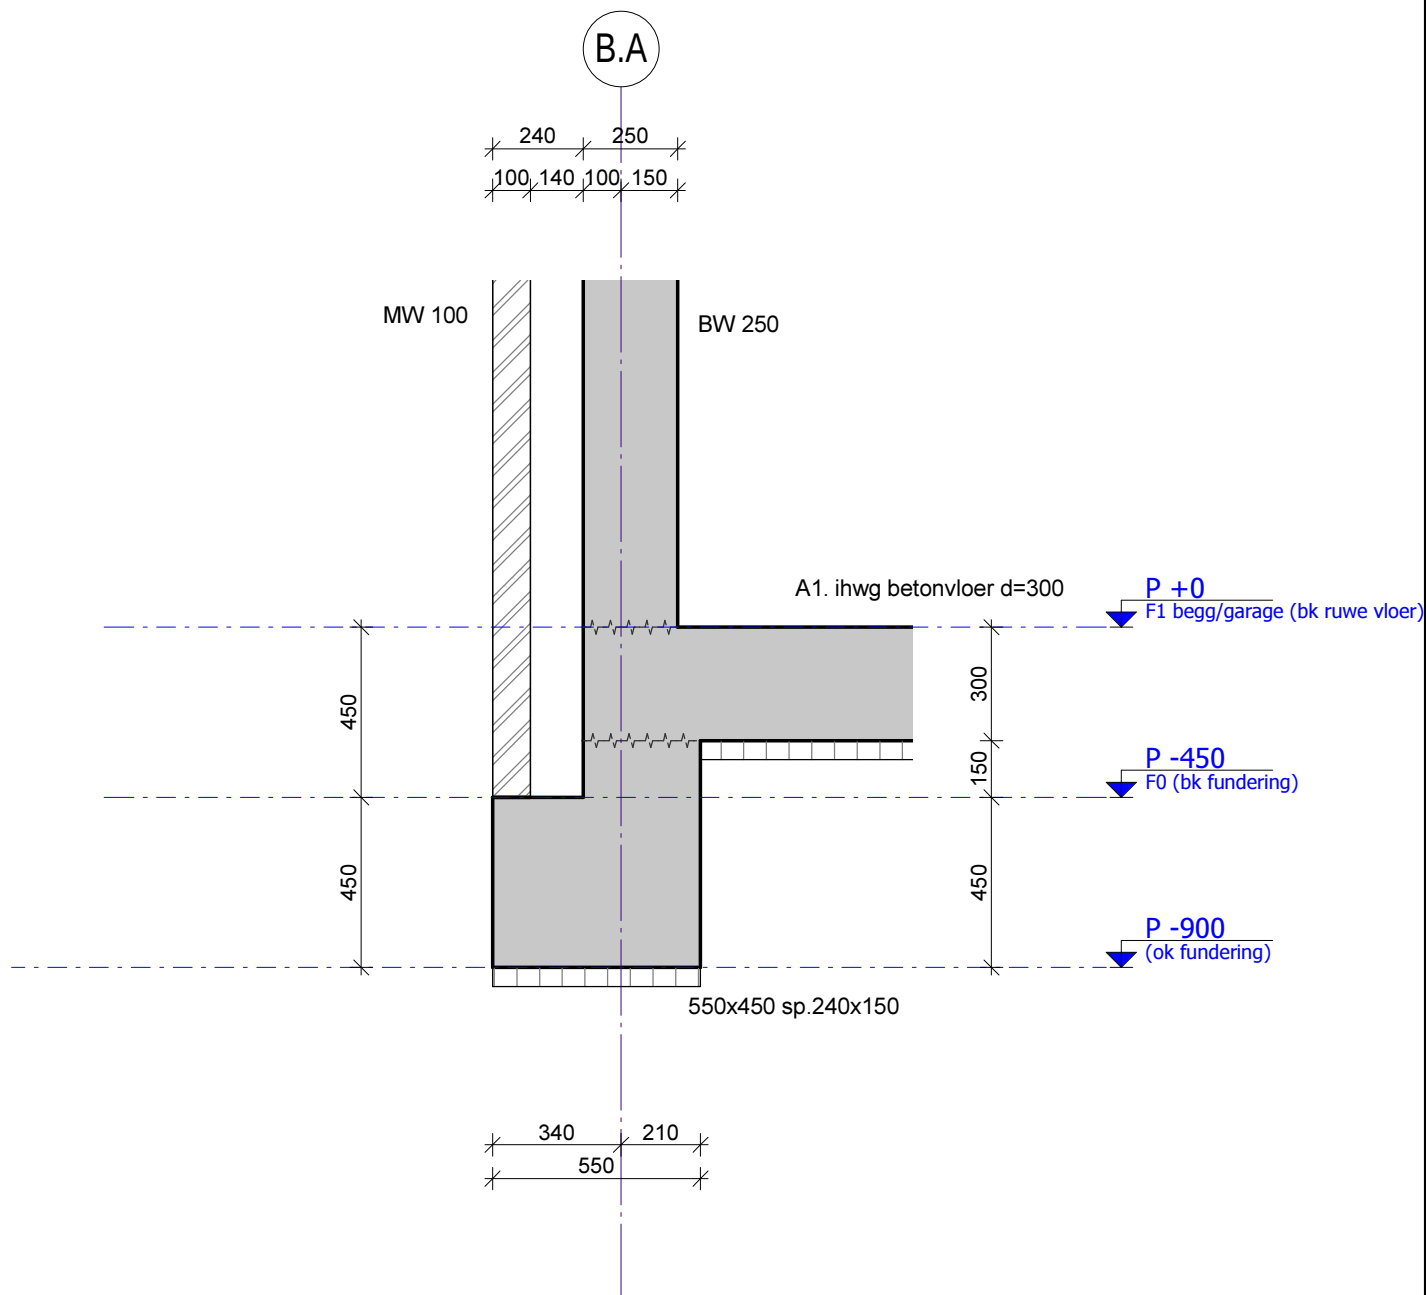

omschrijving wijziging:

get.:

datum:

wijz.:

bt
berkhout tros
bouwadviseurs^{bv}

scheldestraat 32
1823 wb alkmaar
telefoon • 072 5270090
telefax • 072 5270099
e-mail: alkmaar@berkhouttros.nl

project : Meerbad terrein te Abcoude

onderwerp : **Fundering**
BLOK B

konstrukteur : L.C. Pielage

schaal : 1 : 20

formaat : A4

get./datum : R.B./ 22-05-2014

detail nr. : fase :


BF.01

D.O

tekening nr. : projekt nr. :

B_DF.201

2013.200

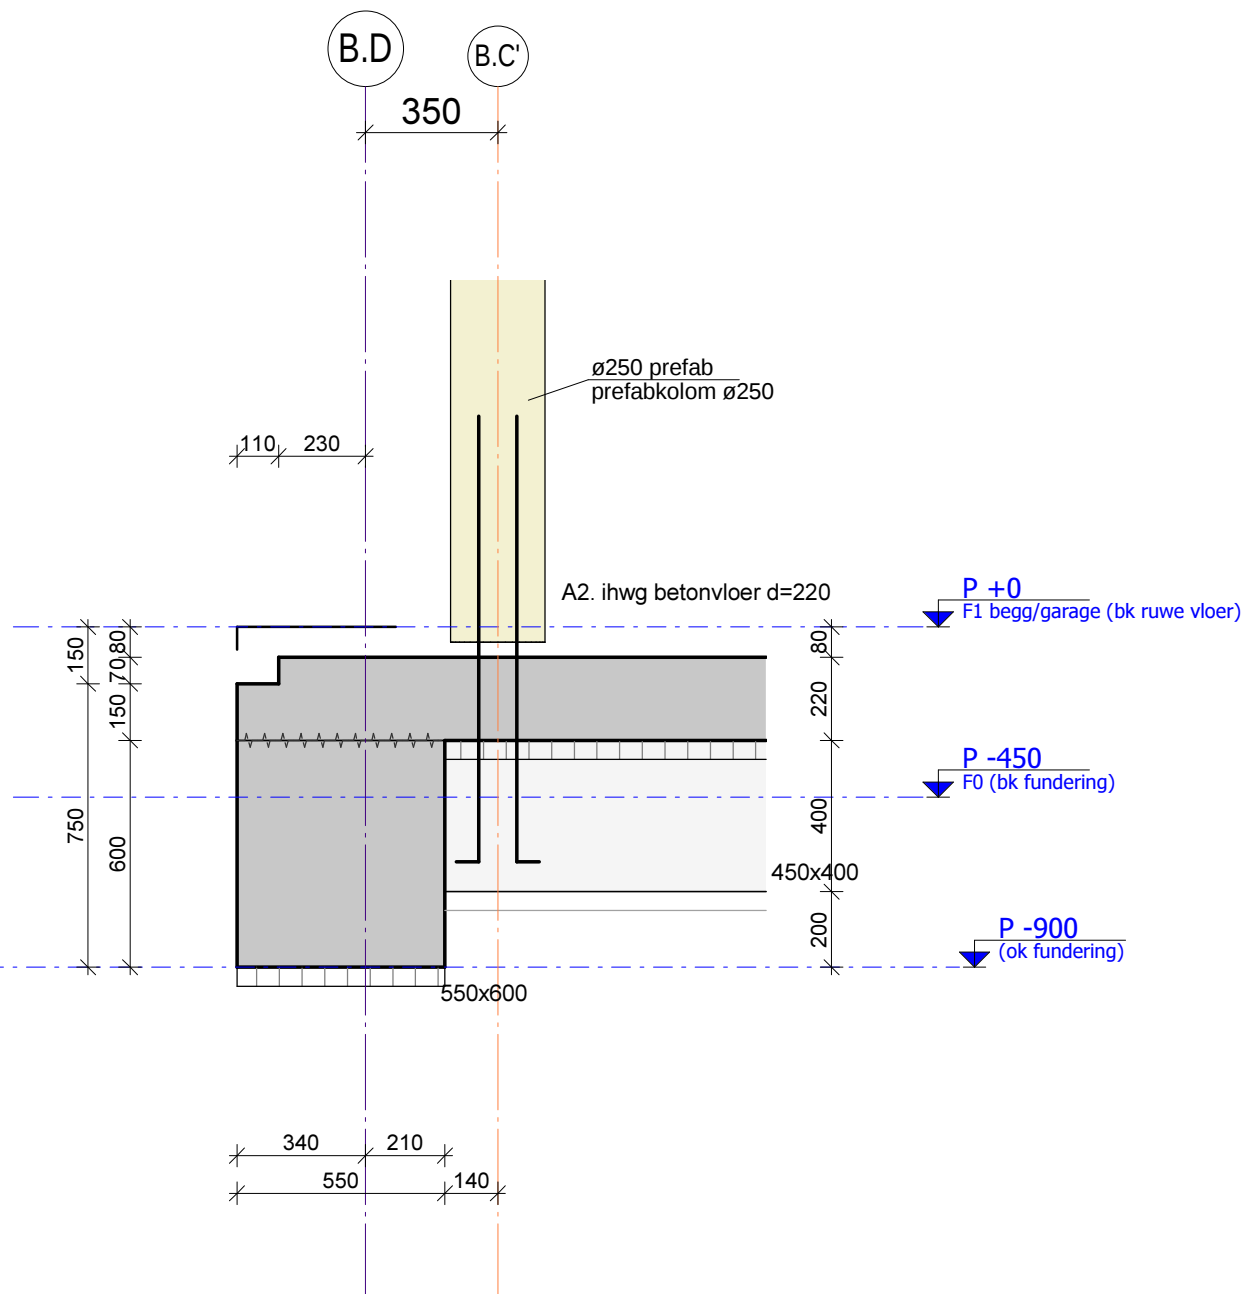

omschrijving wijziging:

get.:

datum:

wijz.:

bt
berkhout tros
bouwadviseurs

scheldestraat 32
1823 wb alkmaar
telefoon • 072 5270090
telefax • 072 5270099
e-mail: alkmaar@berkhouttros.nl

project : Meerbad terrein te Abcoude

onderwerp : **Fundering**
BLOK B

konstrukteur : L.C. Pielage

schaal : 1 : 20

formaat : A4

get./datum : R.B./ 22-05-2014

detail nr. : fase :


BF.02

D.O

tekening nr. : projekt nr. :

B_DF.201

2013.200

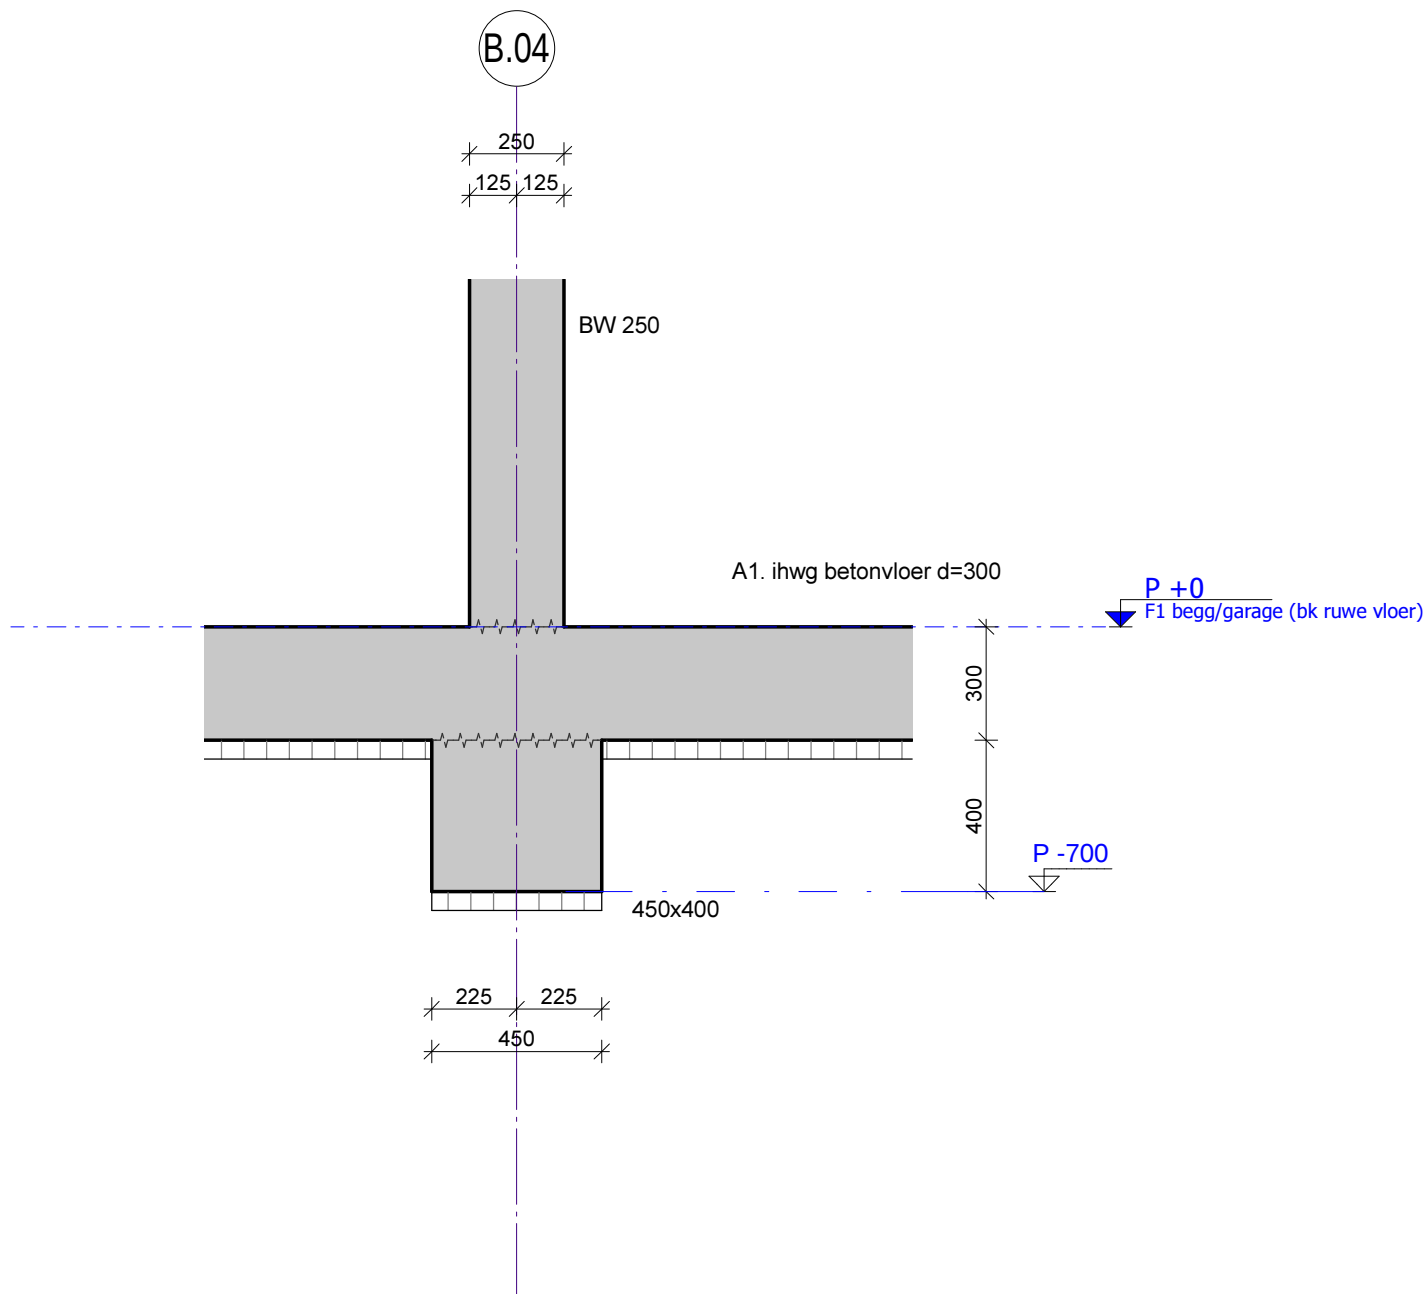

omschrijving wijziging:

get.:

datum:

wijz.:

bt
berkhout tros
bouwadviseurs^{bv}

scheldestraat 32
1823 wb alkmaar
telefoon • 072 5270090
telefax • 072 5270099
e-mail: alkmaar@berkhouttros.nl

Revit Structure drawing

project : Meerbad terrein te Abcoude

onderwerp : **Fundering
BLOK B**

konstrukteur : L.C. Pielage

schaal : 1 : 20

formaat : A4

get./datum : R.B./ 22-05-2014

detail nr. : fase :


BF.03

D.O

tekening nr. : projekt nr. :

B_DF.201

2013.200

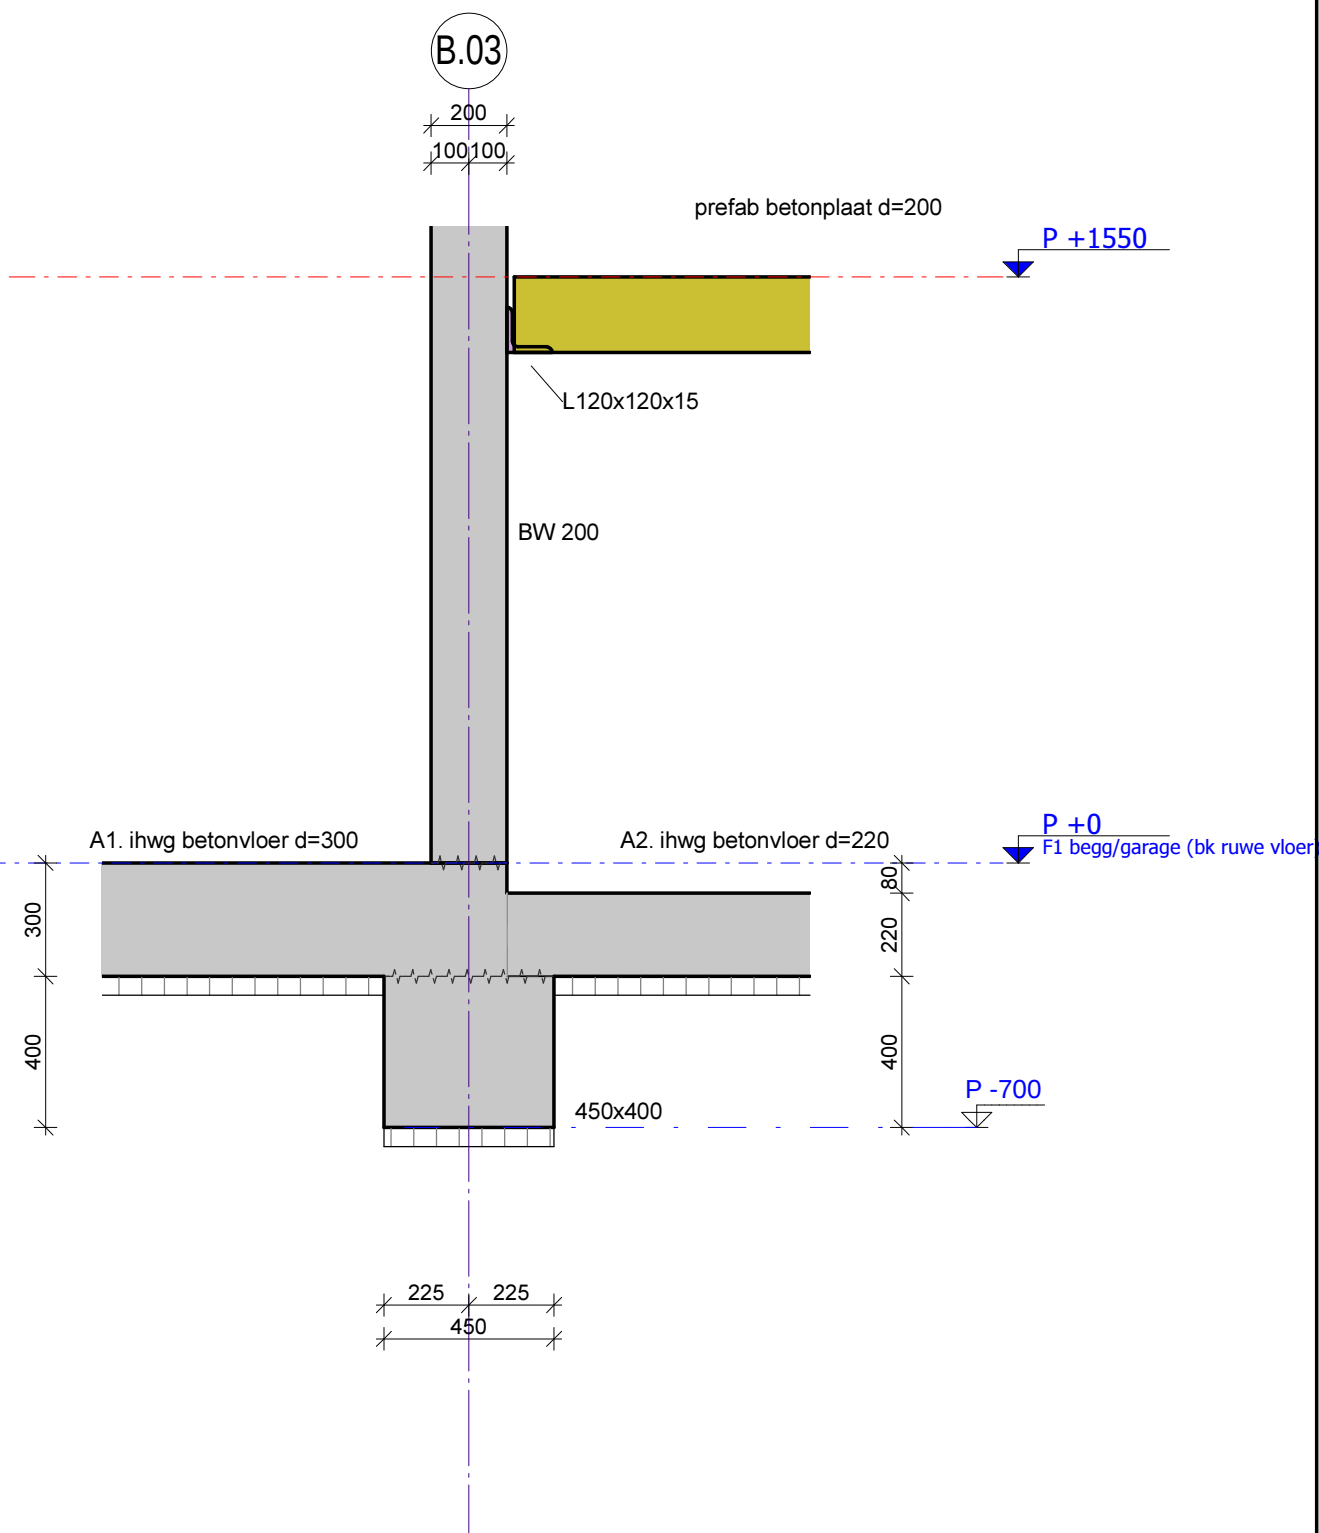

omschrijving wijziging:

get.:

datum:

wijz.:

bt
berkhout tros
bouwadviseurs

scheldestraat 32
1823 wb alkmaar
telefoon • 072 5270090
telefax • 072 5270099
e-mail: alkmaar@berkhouttros.nl

project : Meerbad terrein te Abcoude

onderwerp : **Fundering
BLOK B**

konstrukteur : L.C. Pielage

schaal : 1 : 20

formaat : A4

get./datum : R.B./ 22-05-2014

detail nr. : fase :


BF.04

D.O

tekening nr. : projekt nr. :

B_DF.201

2013.200

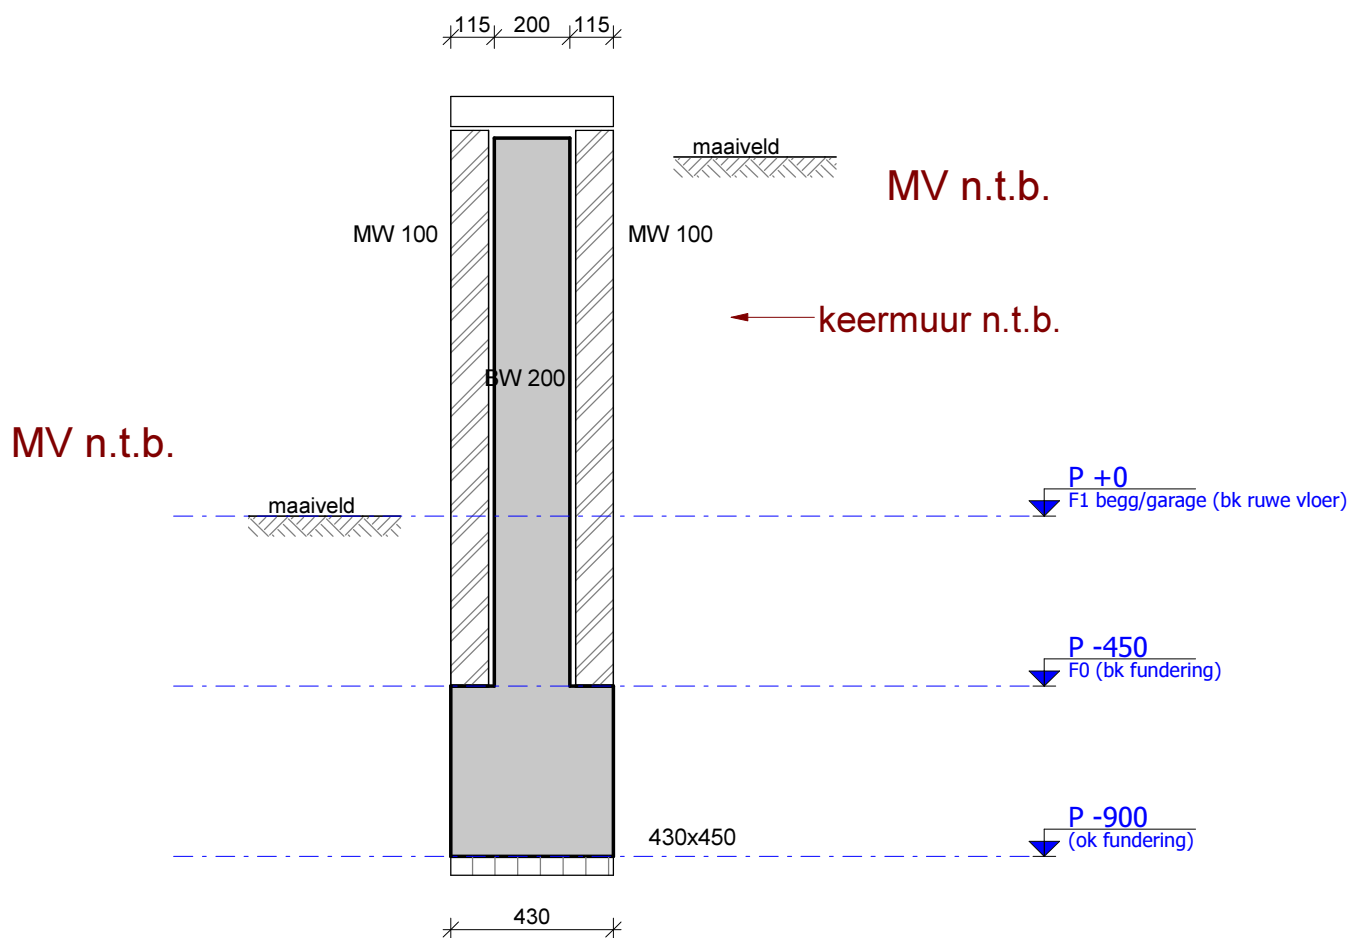

omschrijving wijziging:

get.:

datum:

wijz.:

bt
berkhout tros
bouwadviseurs^{bv}

scheldestraat 32
 1823 wb alkmaar
 telefoon • 072 5270090
 telefax • 072 5270099
 e-mail: alkmaar@berkhouttros.nl

project : Meerbad terrein te Abcoude

onderwerp : **Fundering**
BLOK B

konstrukteur : L.C. Pielage

schaal : 1 : 20

formaat : A4

get./datum : R.B./ 22-05-2014

detail nr. : fase :

BF.06

D.O

tekening nr. : projekt nr. :

B_DF.201

2013.200