


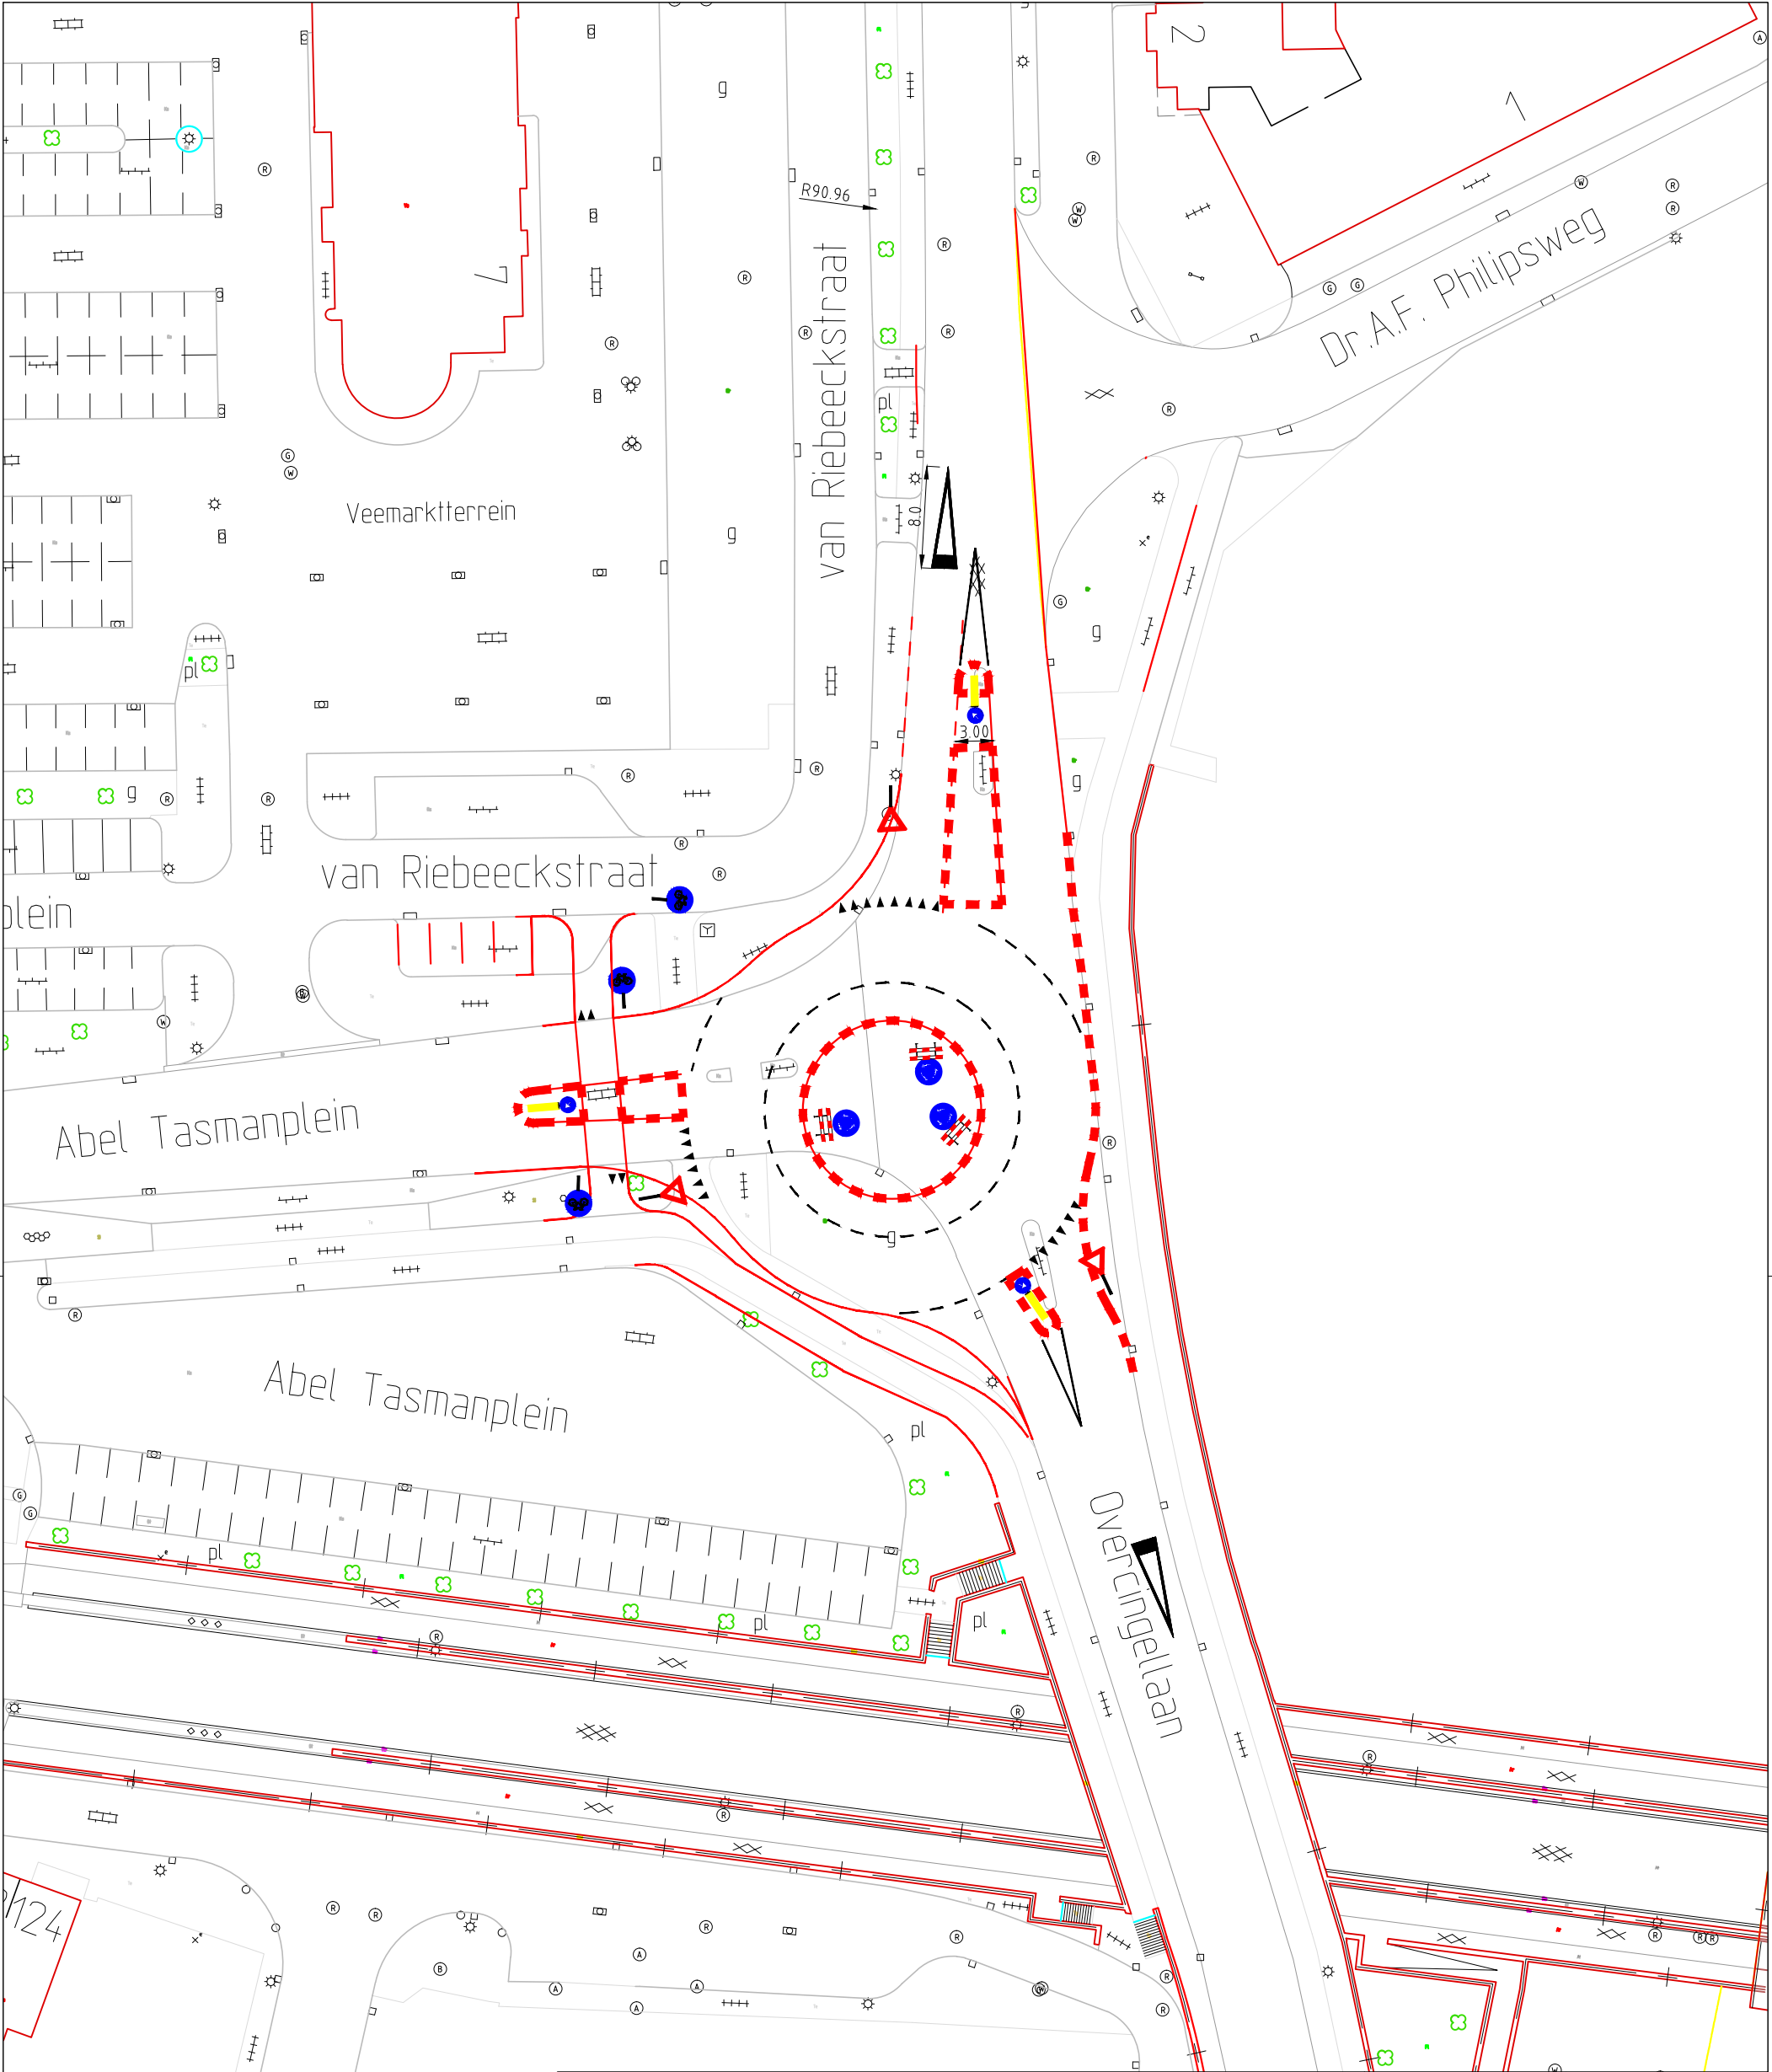

Stadsboulevard Noord tijdelijke rotonde Abel Tasmanplein definitief ontwerp				tekening nummer	Verk 02
				bestek	
				project	
				formaat	A1
				schaal	1:500
getekend	JH	d.d.	10 okt 2014	aantal bladen	
directeur		gezien d.d.		blad	
revisie		d.d.		filenaam	
Stadsontwikkeling Realisatie		Civiele Techniek		 Gemeente Assen Noordersingel 33 Postbus 30018 9400 RA Assen Telefoon 0592 - 366911 Telefax 0592 - 366595	