


Kaart 5: Huidige waterhuishoudkundige inrichting

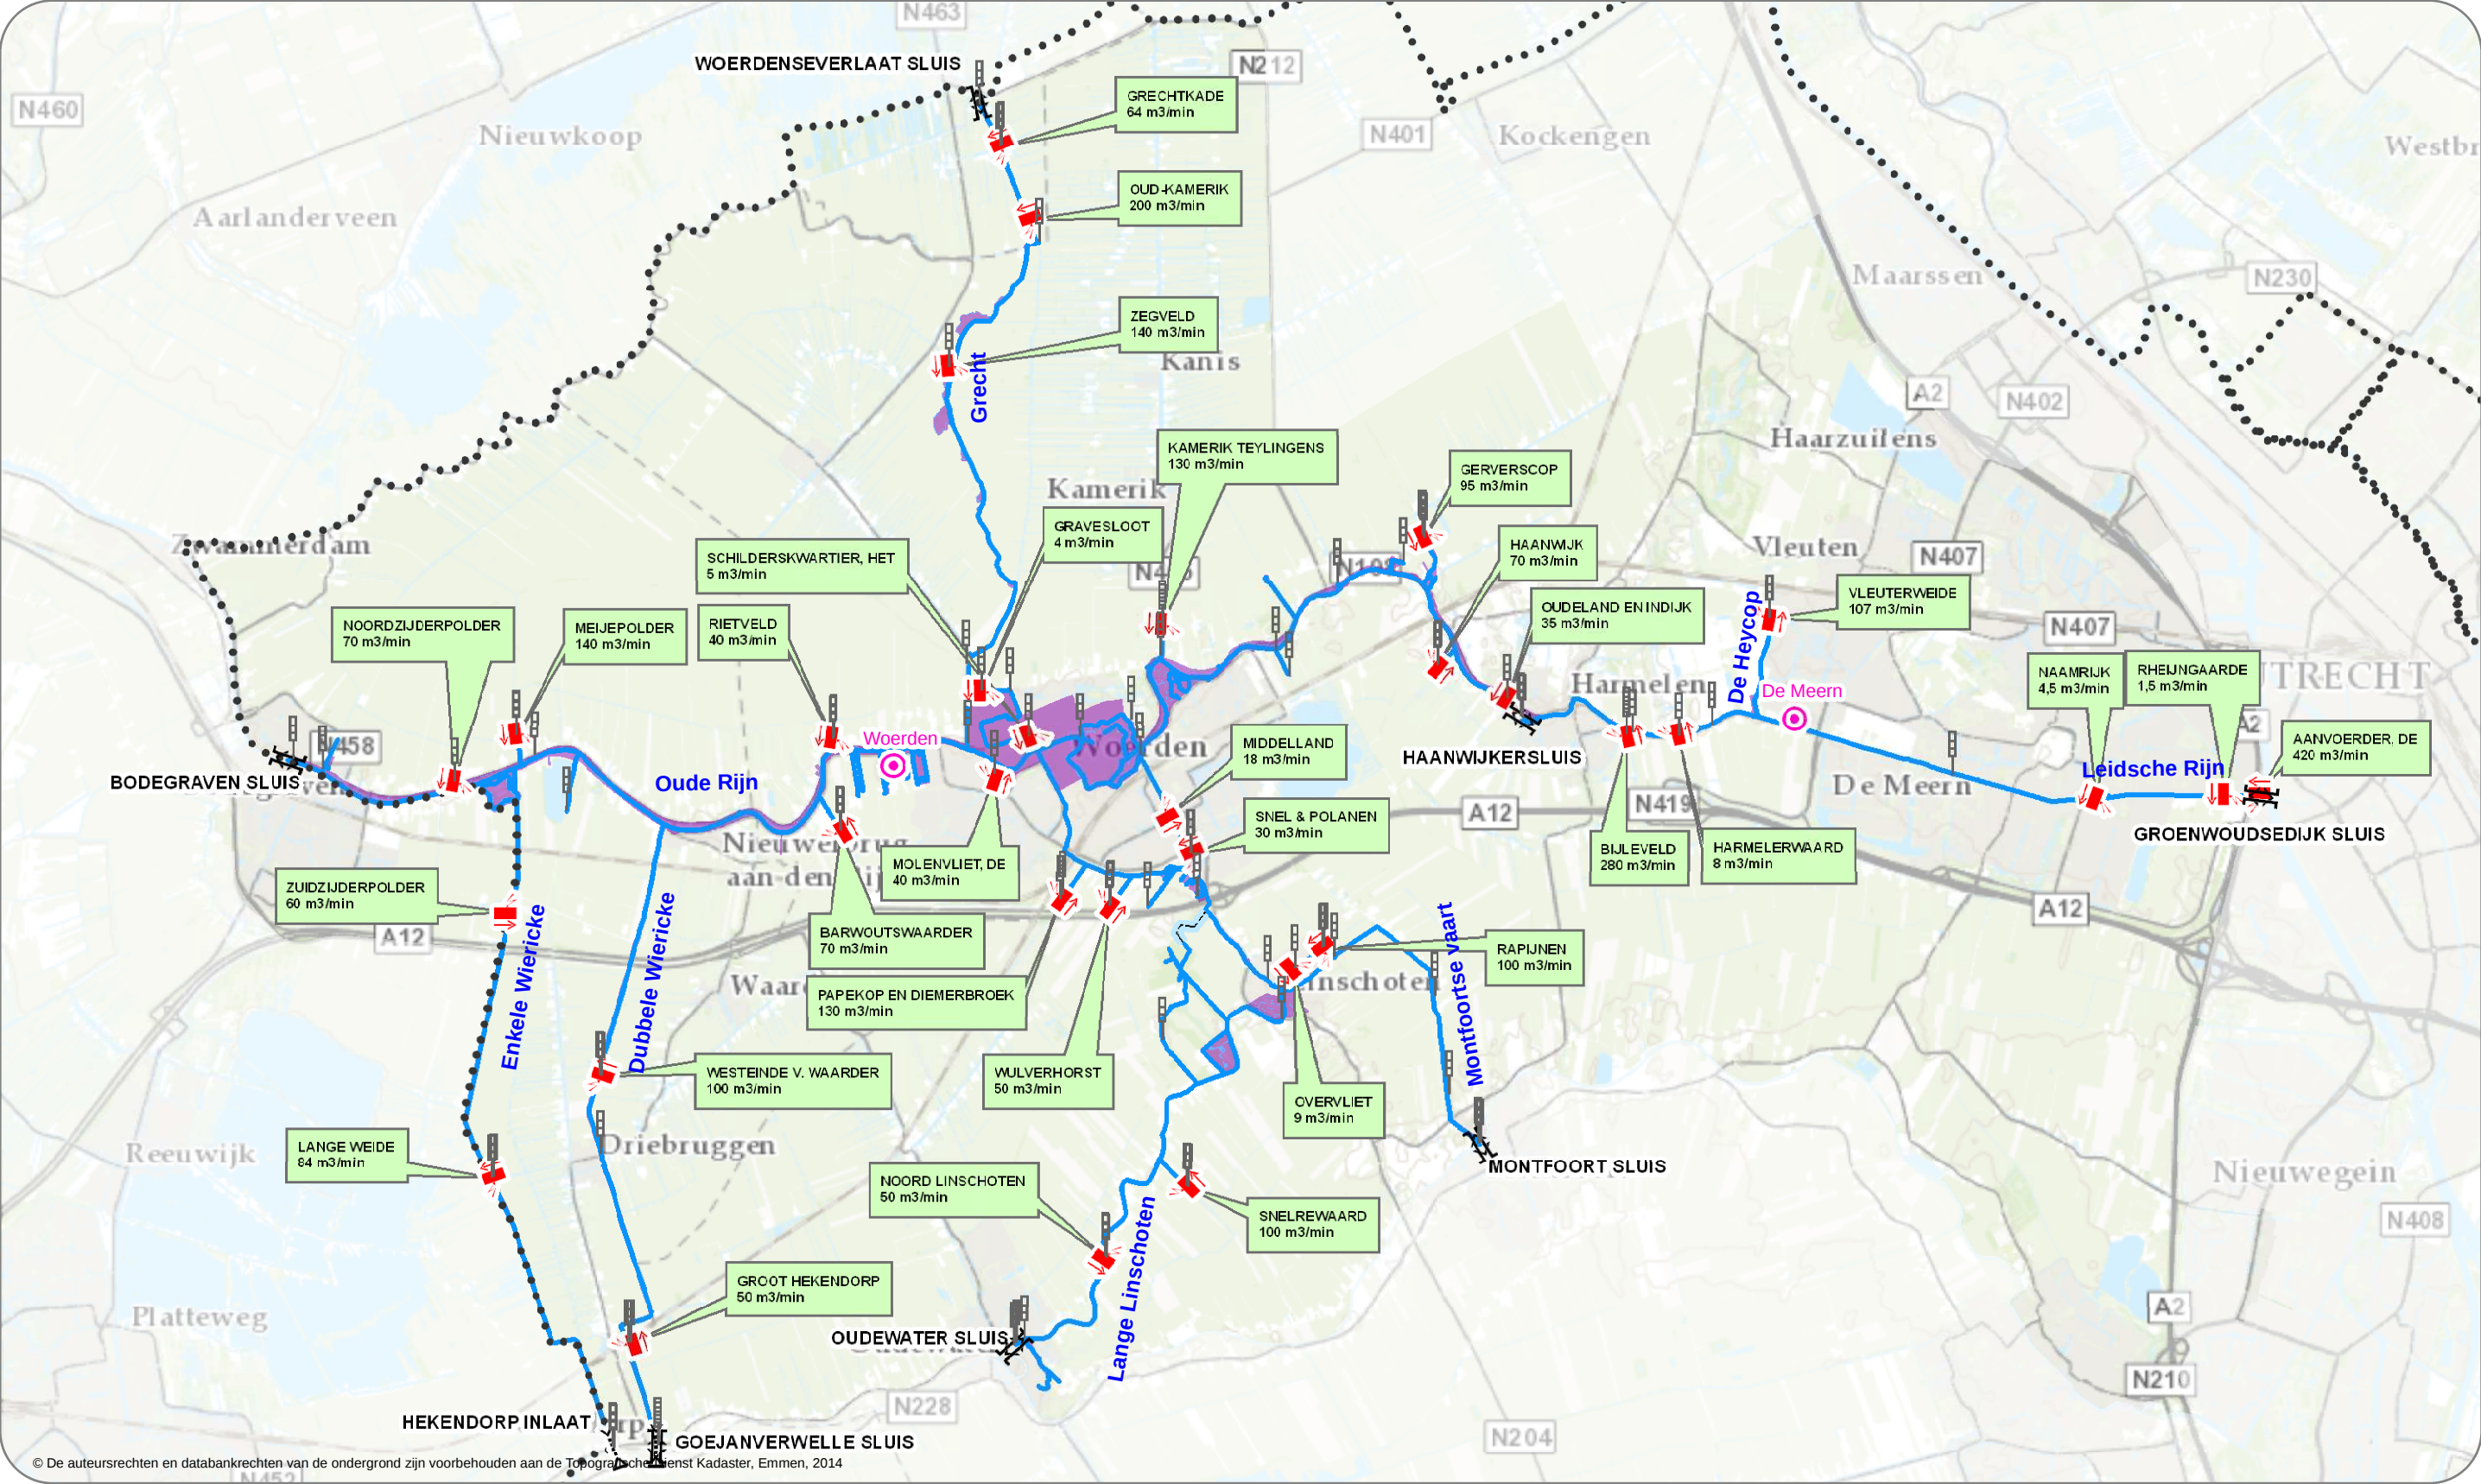

© De auteursrechten en databankrechten van de ondergrond zijn voorbehouden aan de Topografische Dienst Kadaster, Emmen, 2014

- Grenzen**
- Beheergrens HDSR
 - Peilgebied
 - Watergang
 - Zoekgebied toekomstige verbinding (conform peilbesluit wgp Linschoterwaard)

- Kunstwerken**
- Gemaal
 - Sluis
 - Inlaat
 - Peilschaal

RWZI



Stichting Rijnlanden

Poldermolen 2
Postbus 550
3990 GJ Houten

(030) 634 57 00
(030) 634 59 98
post@hdsr.nl

KaartID: SB_20140603_01

Afdeling: Planvorming en advies

Datum: 3-6-2014

Project:
Peilbesluit Boezems
Oude Rijn en Leidsche Rijn

Omschrijving:
Kaart behorende bij de toelichting
op het peilbesluit

Formaat: A3

Schaal: 1:75.000

