
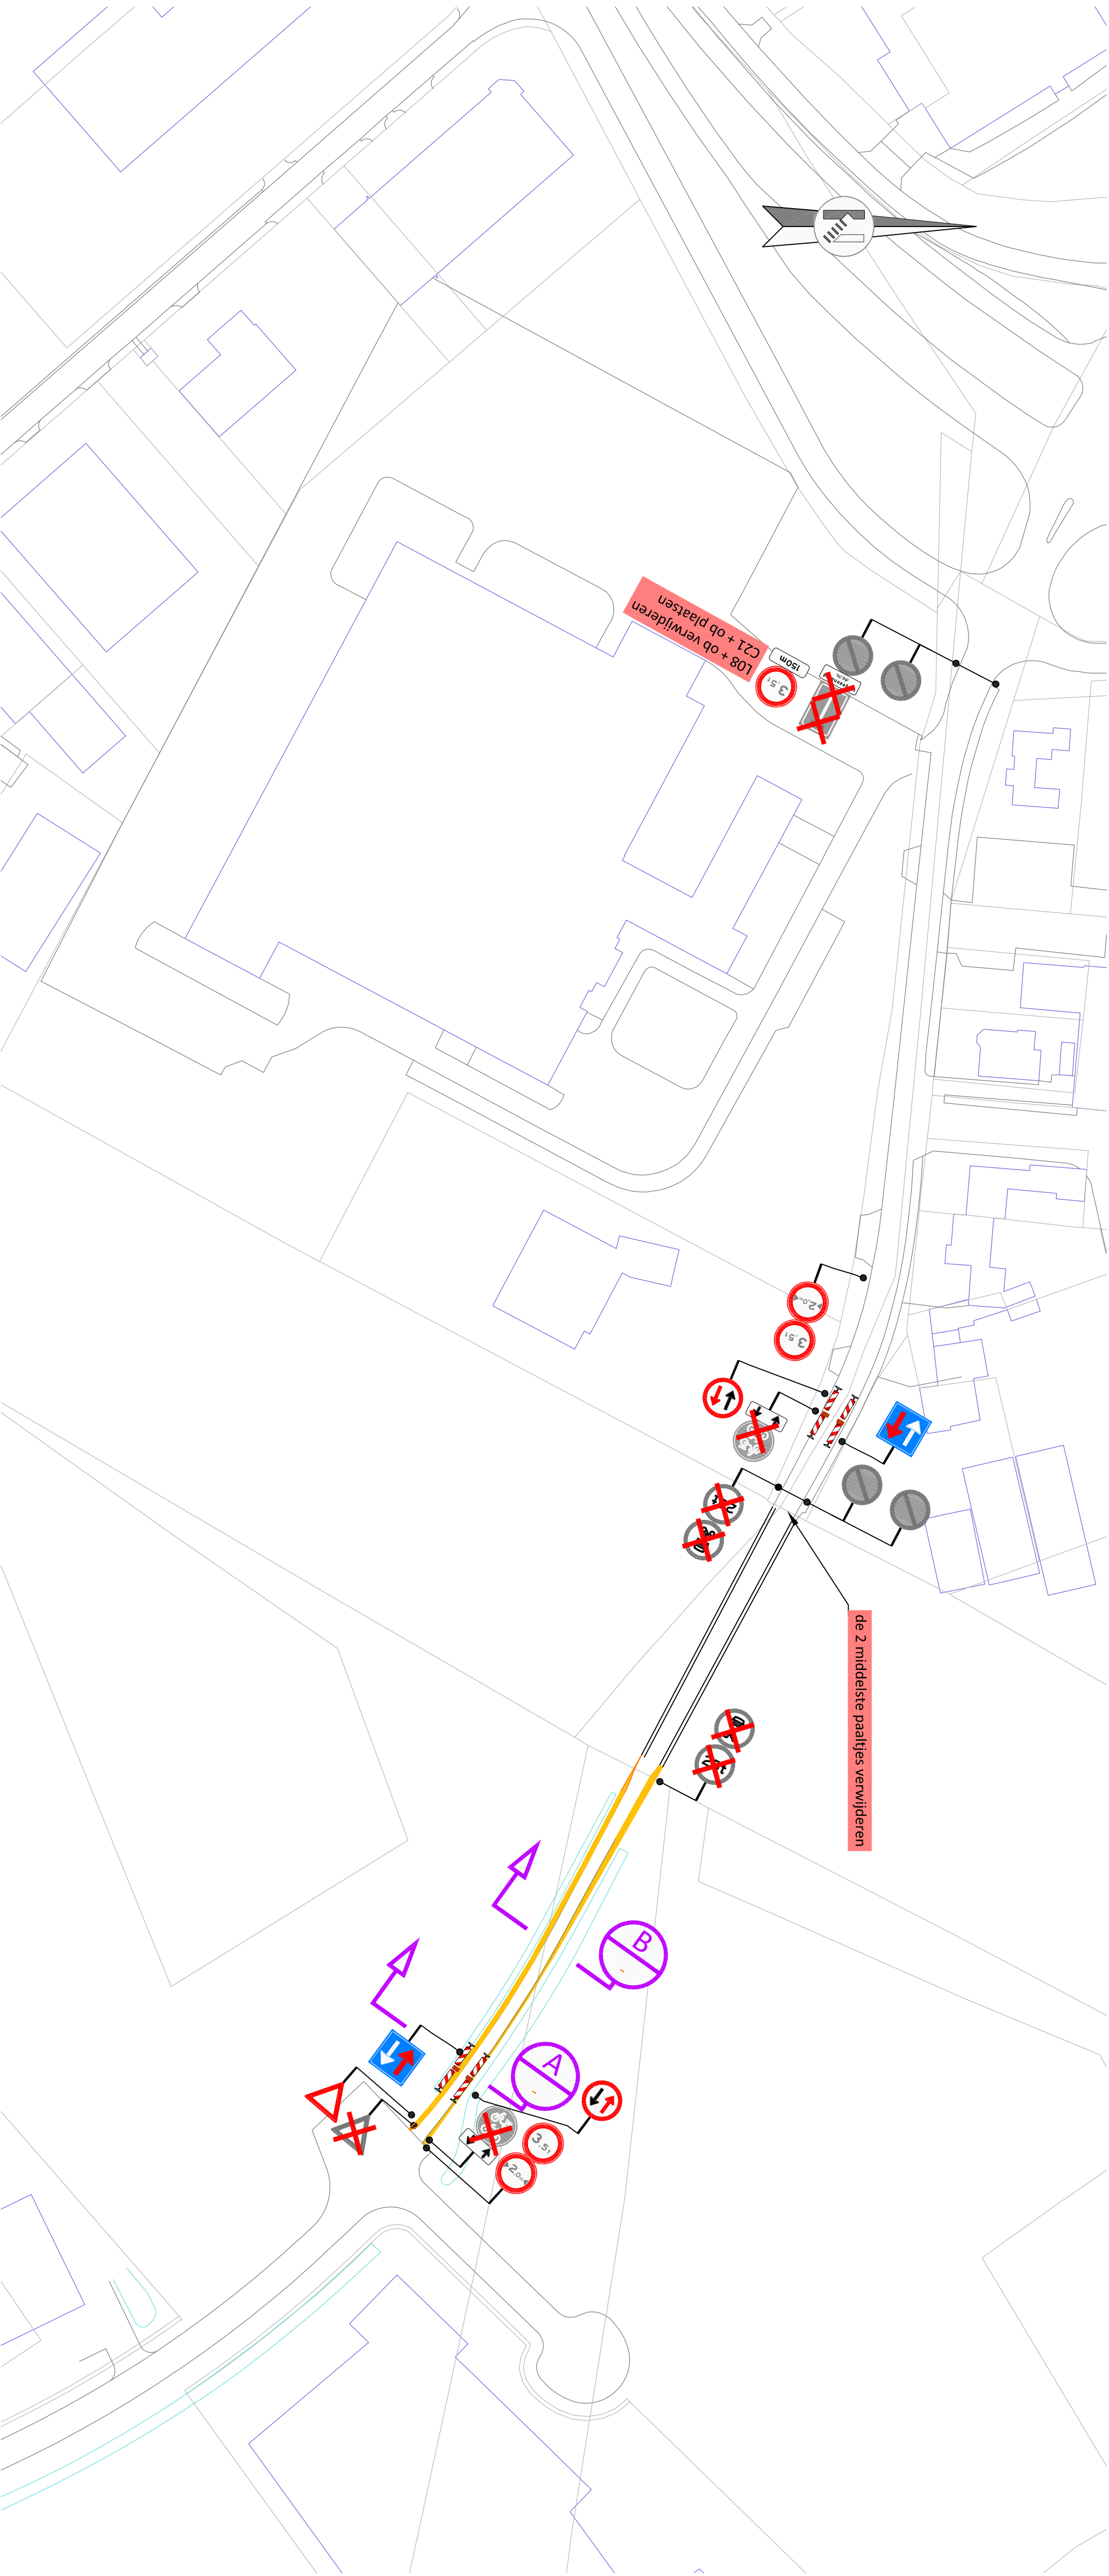
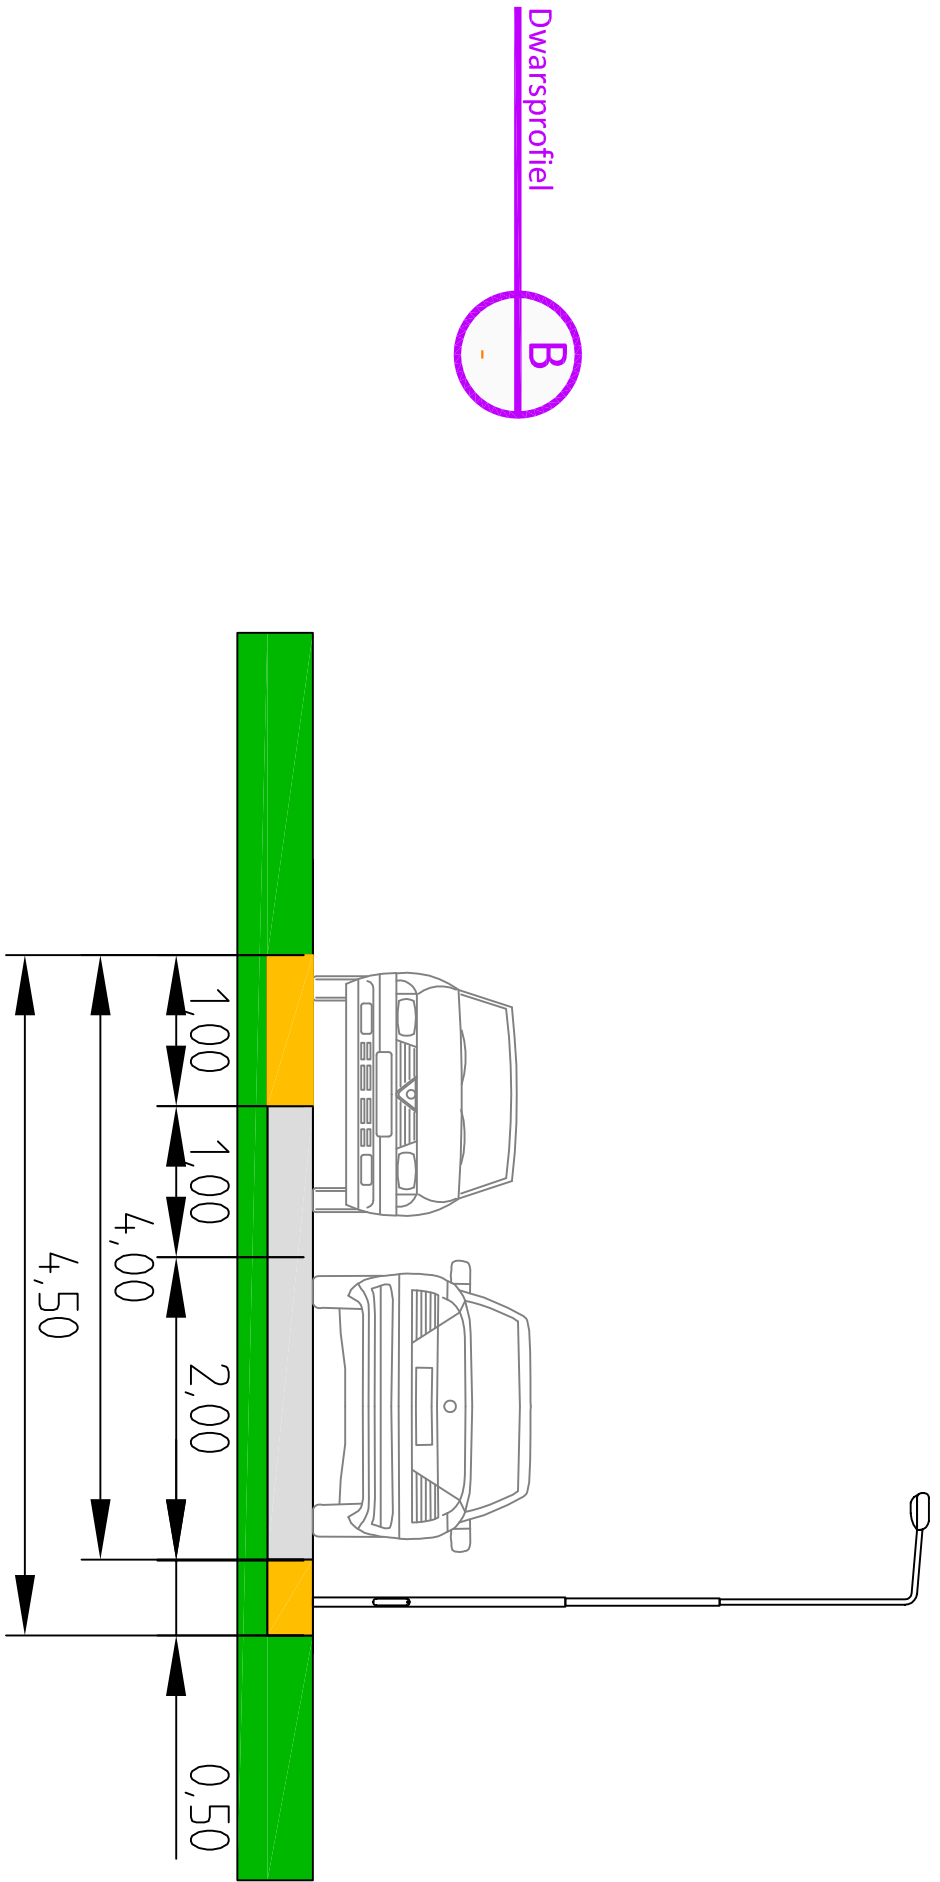


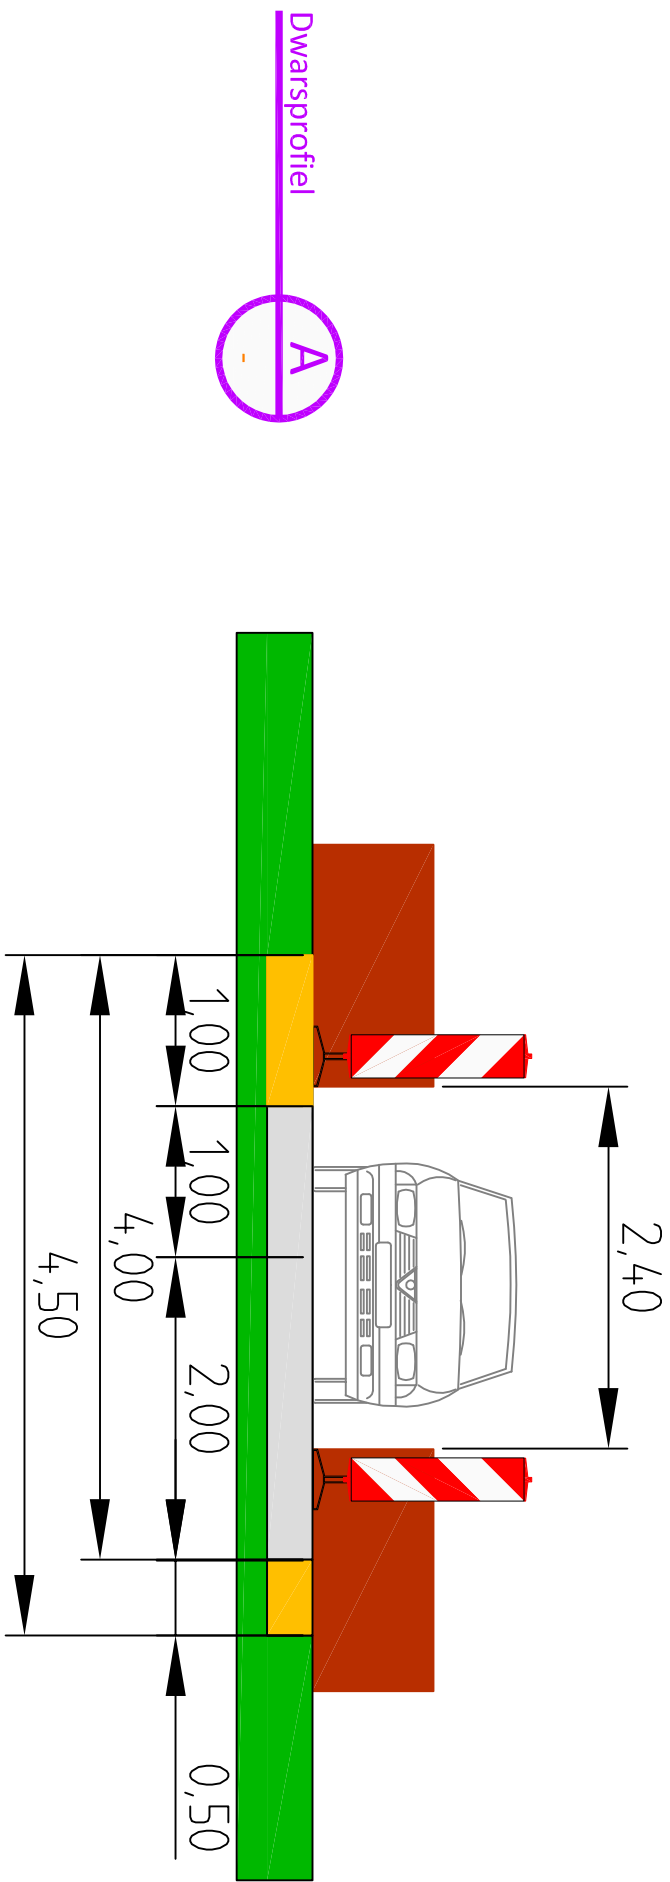

Opmerkingen

Struiken en takken snoeien tot buiten profiel van de brug tot een hoogte van 3m.

Legenda

- Aanwezige verkeersmaatregelen
- Te plaatsen verkeersmaatregelen
- Te verwijderen verkeersmaatregelen
- Bakens
- Tijdelijke verharding
- Obstacle

2.0	Maatvoering – verharding – obstakel	4-9-14	RBN
1.0	Definitief	21-8-14	RBN
0.2	Puinverharding + C21 met OB toegevoegd	21-7-14	RBN
0.1	Start ontwerp	27-6-14	RBN
nr.	omschrijving wijziging	Buiten	Geplaatst



Provincie Limburg
MNO Vervat NL B.V.

Buitenling Parkstad Limburg
VKV-tekening
Atzetting Vruschenhusken

opgesteld	door	toets	datum	wp	K31
R. Bieren	Ontwerper VKV	70	4-9-2014		
gemaakt	R. v. Gemert	Ontwerper VKV	4-9-2014		
vrageaan	R. Klep	Projectl. Wegen	4-9-2014		
status	A. Keur	Tech. Manager	4-9-2014		

status	Definitief	versie	2.0	regnr	0-BPL xxx-03.12-VKM-2206
--------	------------	--------	-----	-------	--------------------------