


Bestaande situatie

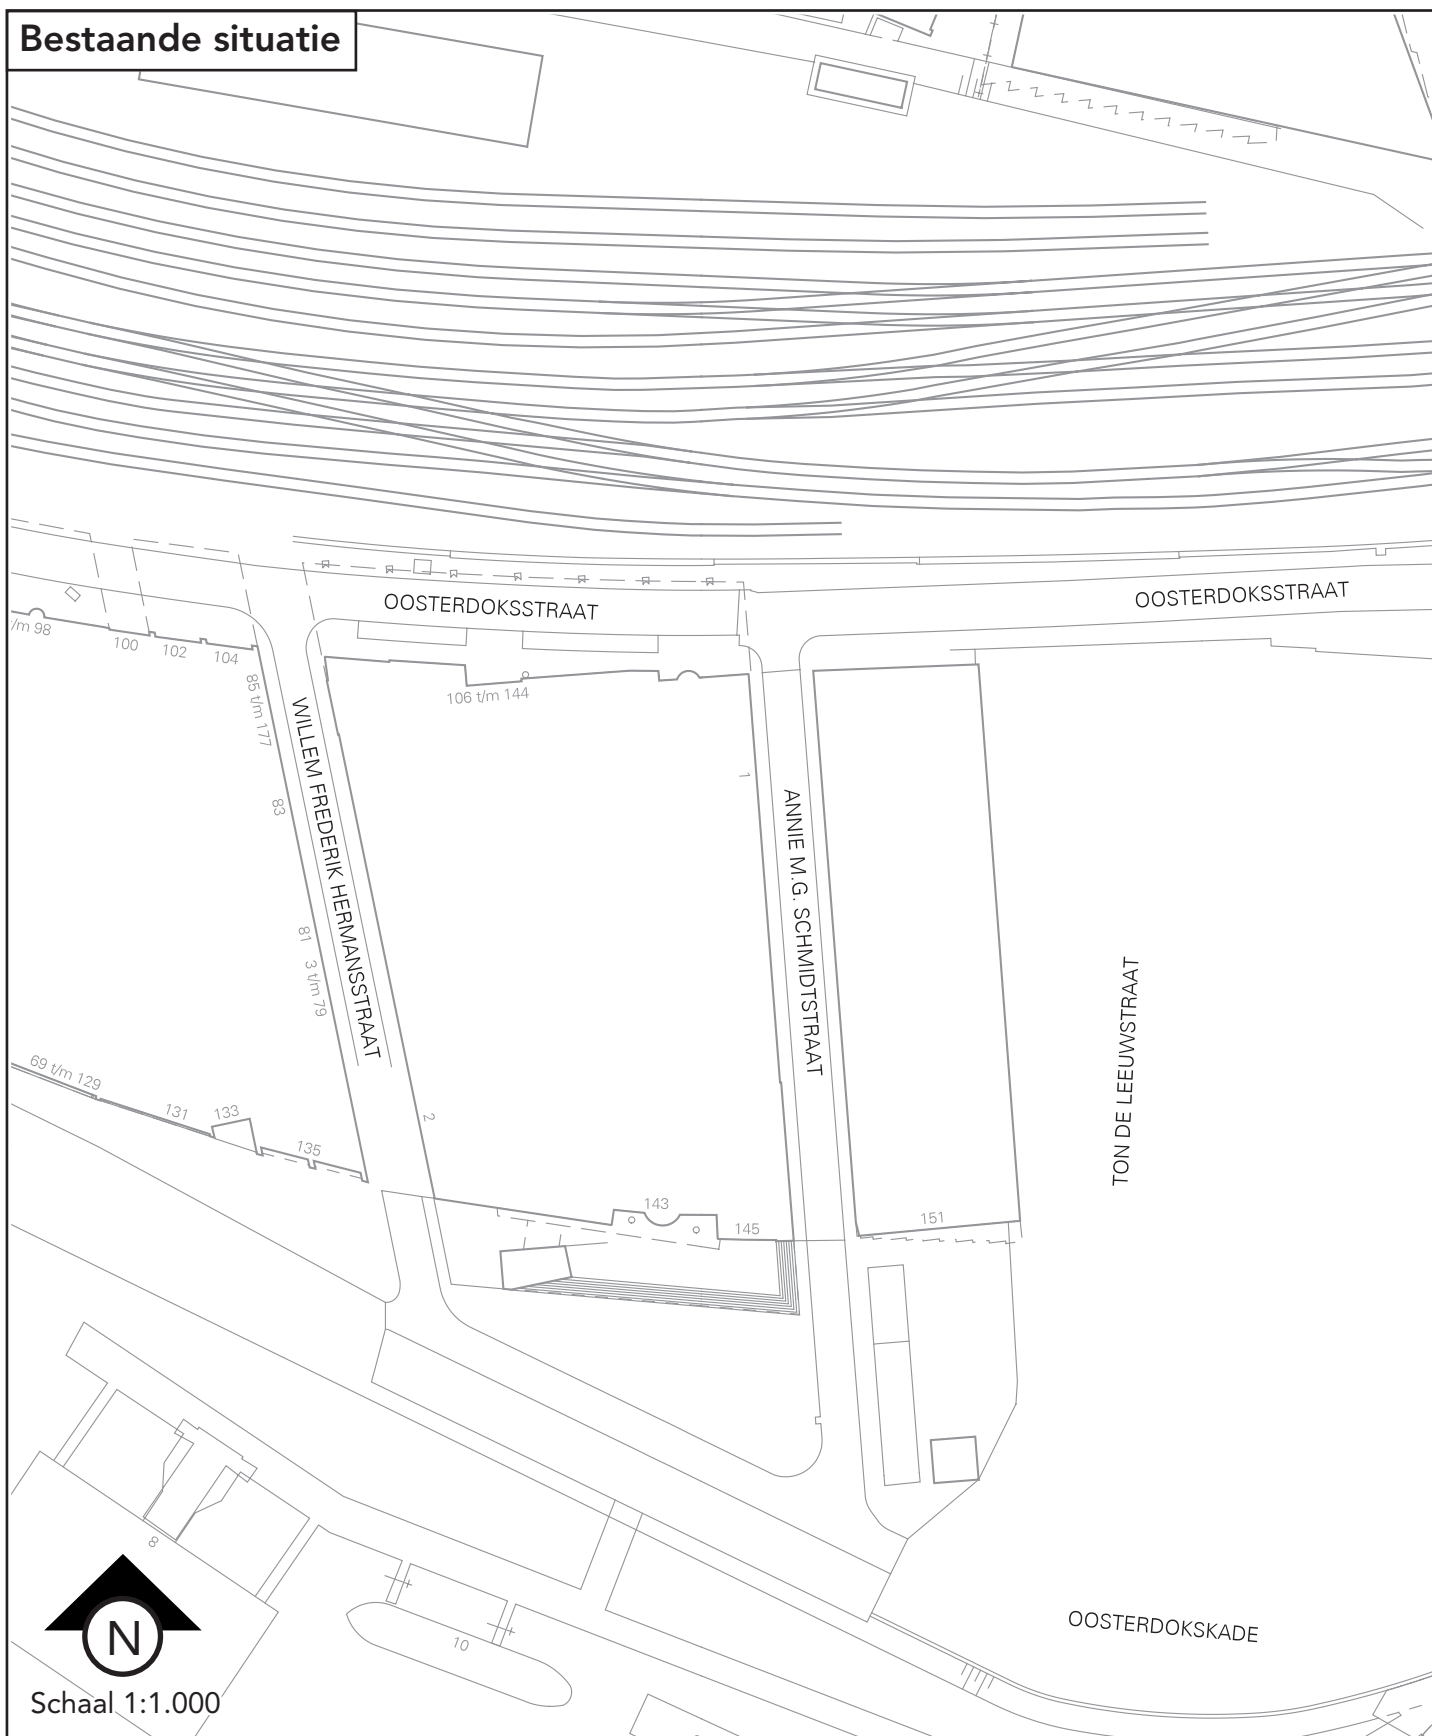

Dienst Basisinformatie

Telefoon 020 253 9327
DBI.Vastgoedregistratie@
amsterdam.nl
www.amsterdam.nl/dbi

Bijlage bij:

Vaststelling openbare ruimten op het Oosterdokseiland


Stadsdeel:

Centrum

Datum tekening:

28 juli 2014

Nieuwe situatie

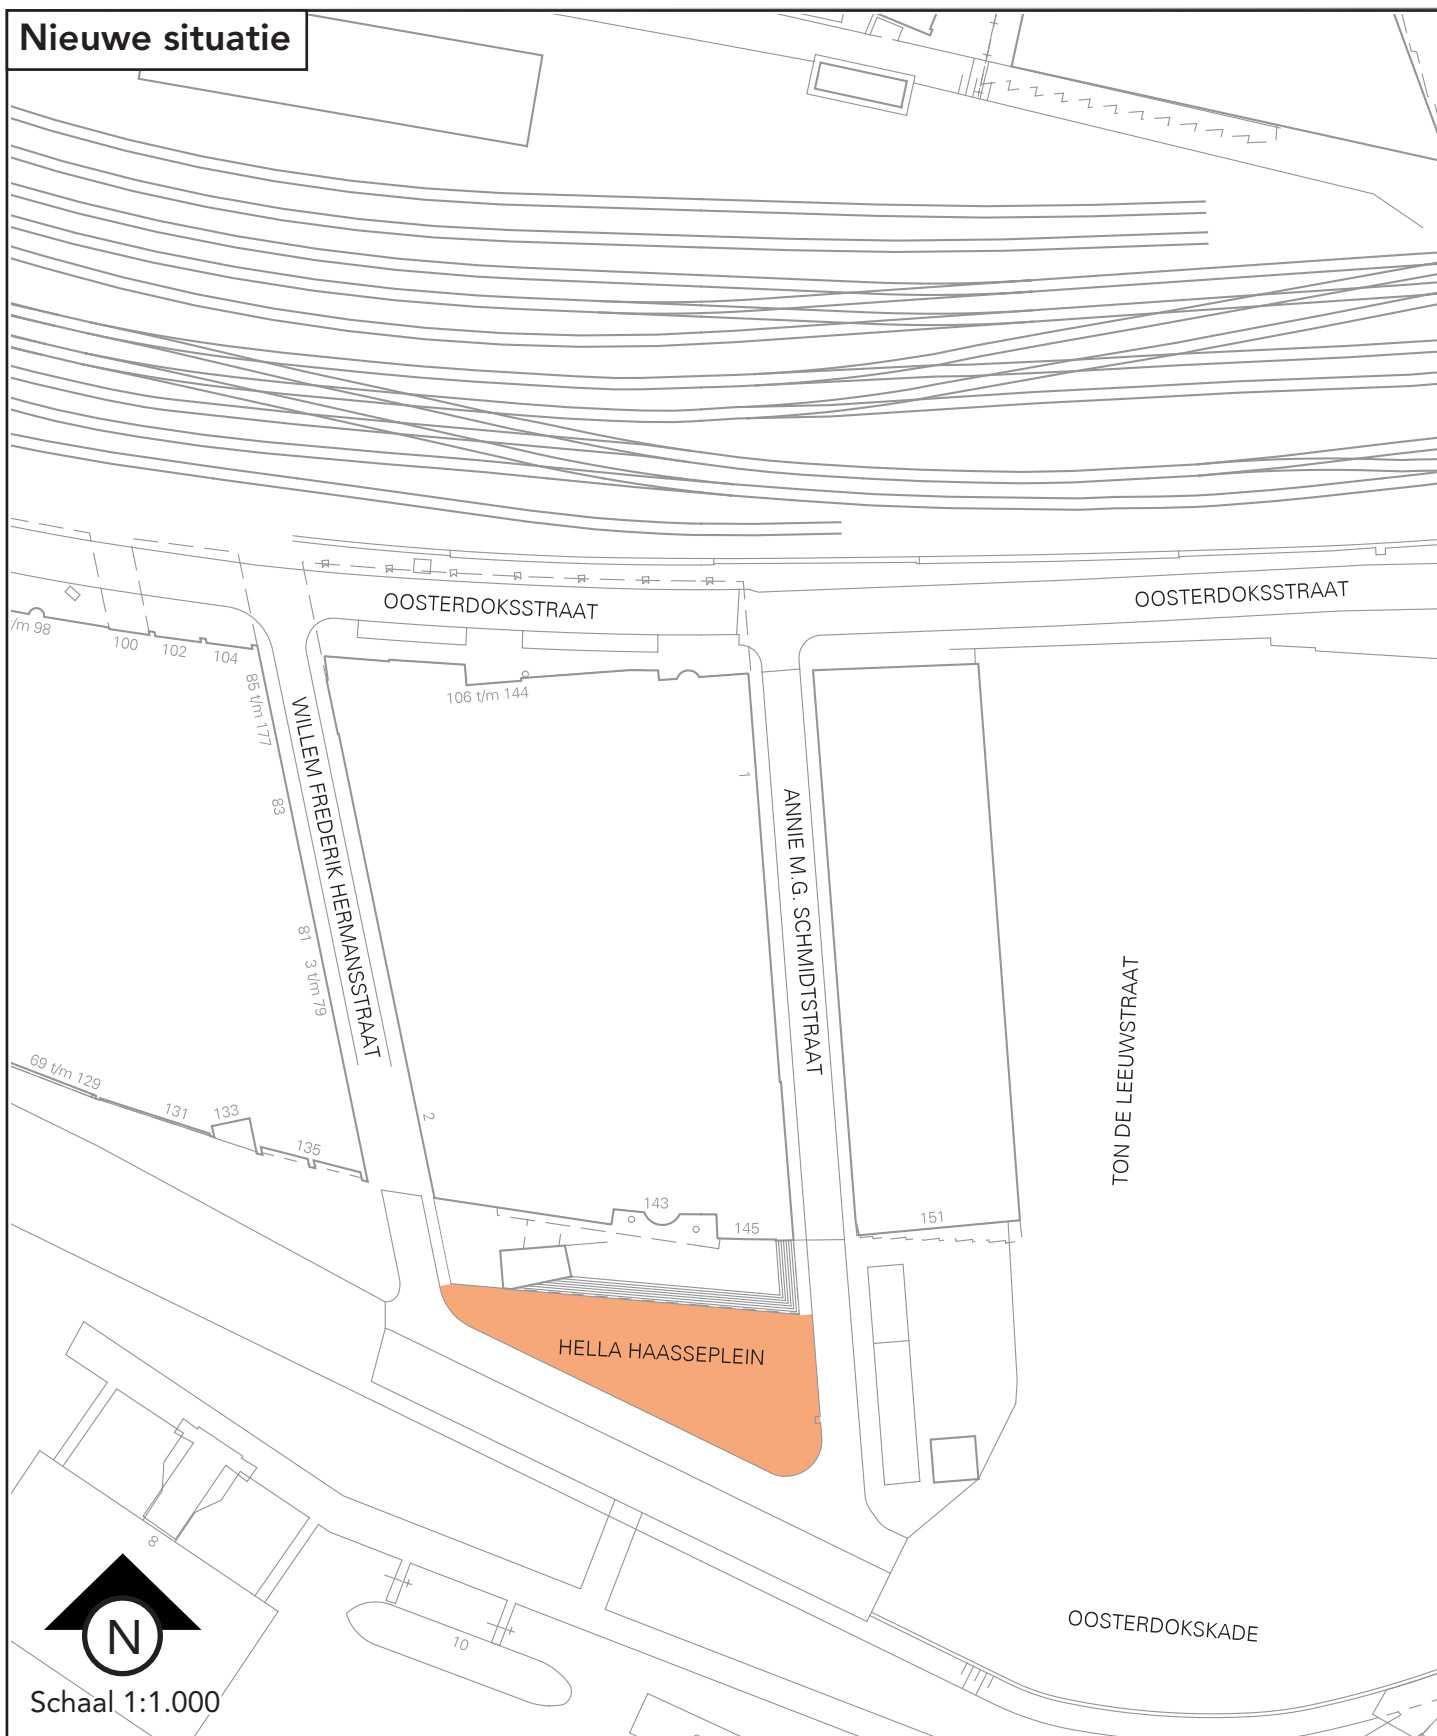

Dienst Basisinformatie

Telefoon 020 253 9327
DBI.Vastgoedregistratie@
amsterdam.nl
www.amsterdam.nl/dbi

Bijlage bij: Vaststelling openbare ruimten op het Oosterdokseiland

Vaststellen: Hella Haasseplein

Stadsdeel: Oost

Datum tekening: 28 juli 2014

BAG-type: ☒weg ☐water ☐spoorbaan ☐terrein ☐kunstwerk
☐landschappelijk gebied ☐administratief gebied