


# Instellen parkeerverbod vrachtwagens (zoneal)

Tekening: 2014-ROIUB-009-  
Bedrijvenpark A37

## Bedrijvenpark A37

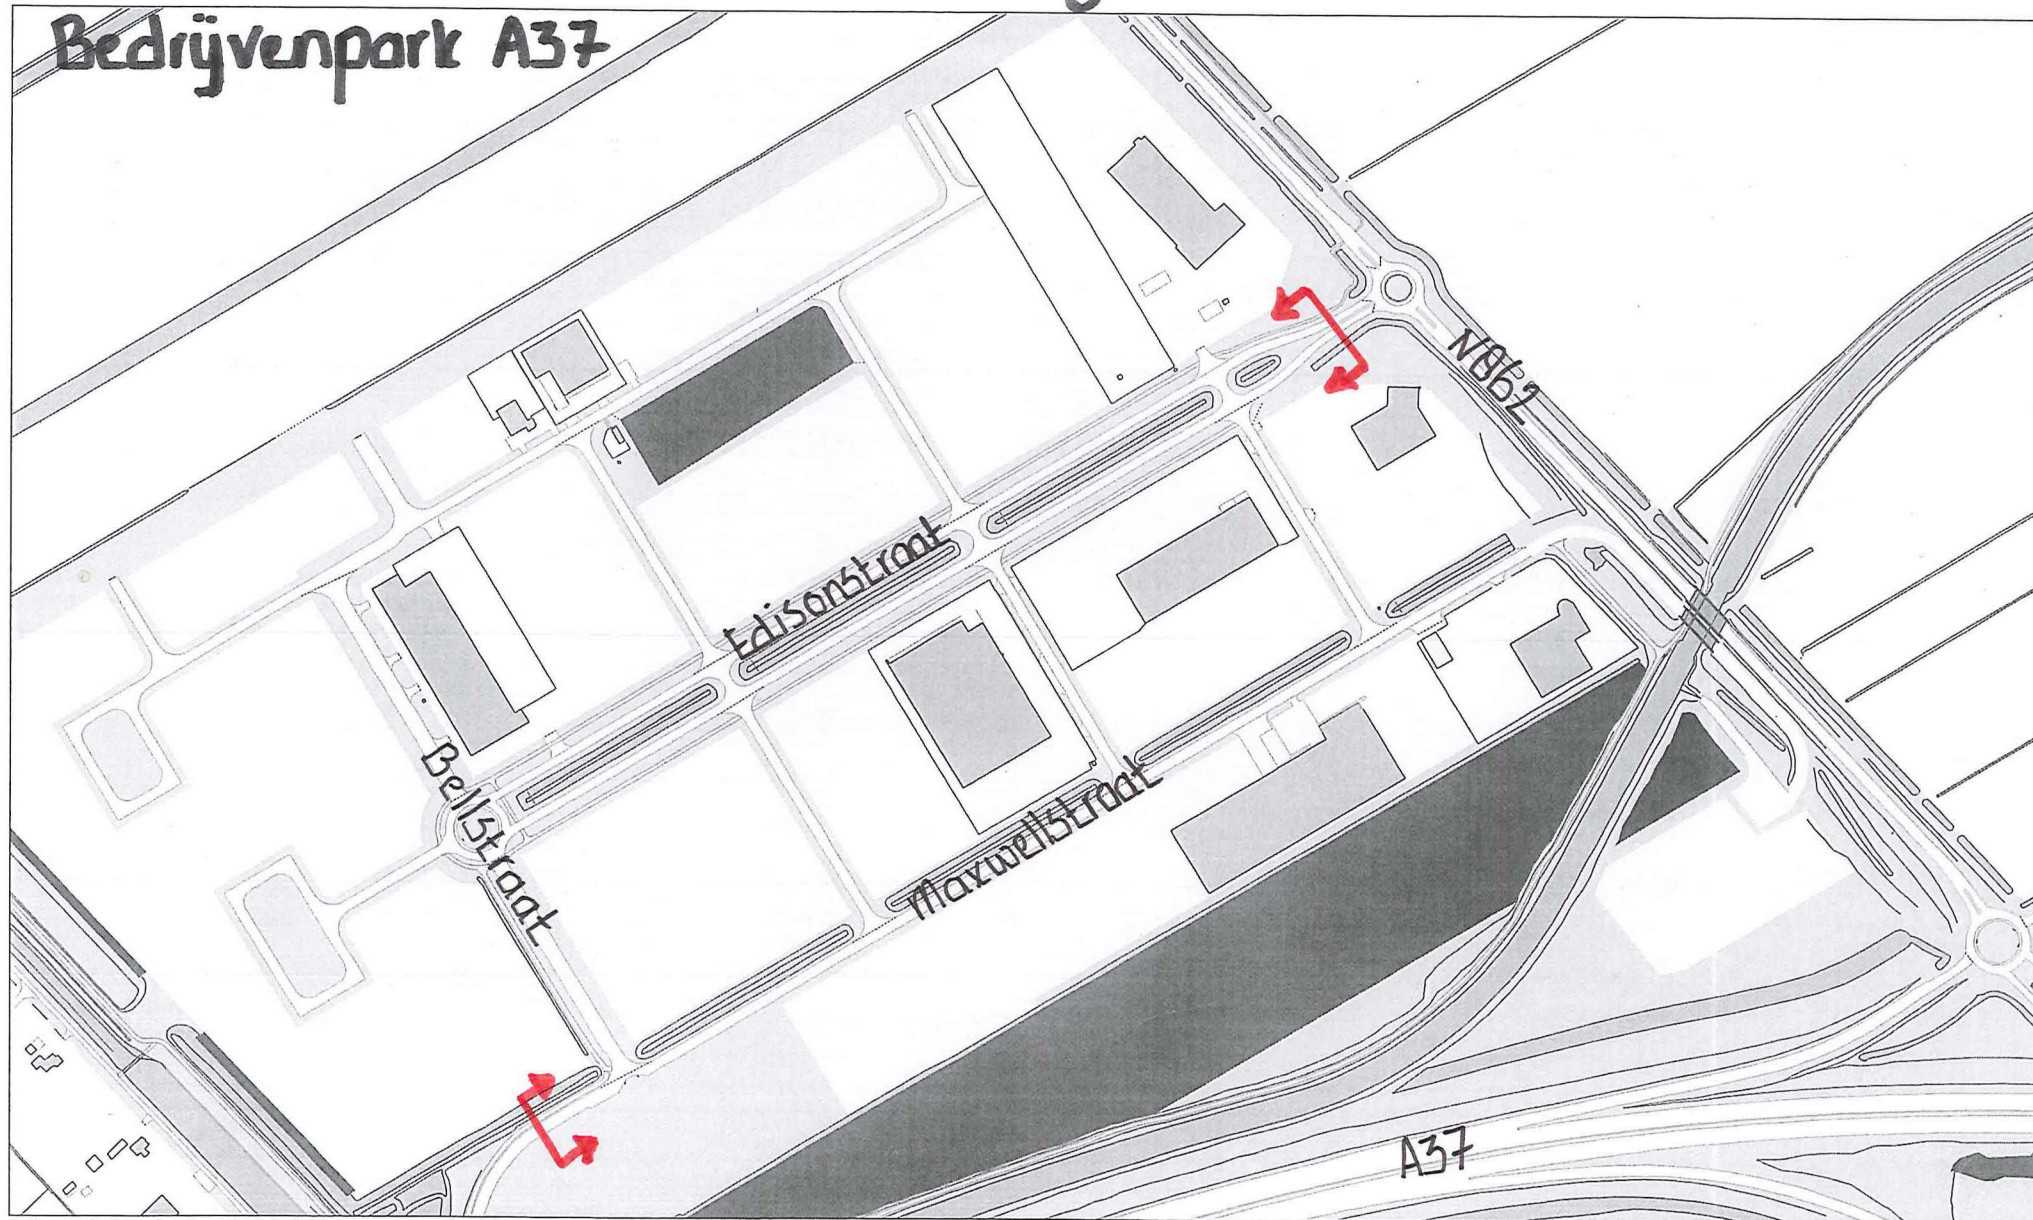

Rechten voorbehouden. Aan de op deze pagina afgebeelde informatie kunnen geen rechten worden ontleend

Schaal 1:3655  
0 50 100 150m

24 September 2014