

Gevel A

Gevel E

Gevel H

Gevel A

Gevel G

Gevel F

Gevel C

Gevel D

Gevel B

1

2

Bouwadvies
Groot Holland



betreft: Bestaande situatie

object: NH kerk

adres: Raadhuisstraat 5

plaats: Dirkshorn

Datum: 19 mei 2014	Getekend: A.J.S
Besteknummer:	Formaat: A3
Schaal: 1:100	Tekening nummer: 1
wijziging 1: 19-05-2014	
wijziging 2:	
wijziging 3:	
wijziging 4:	
wijziging 5:	

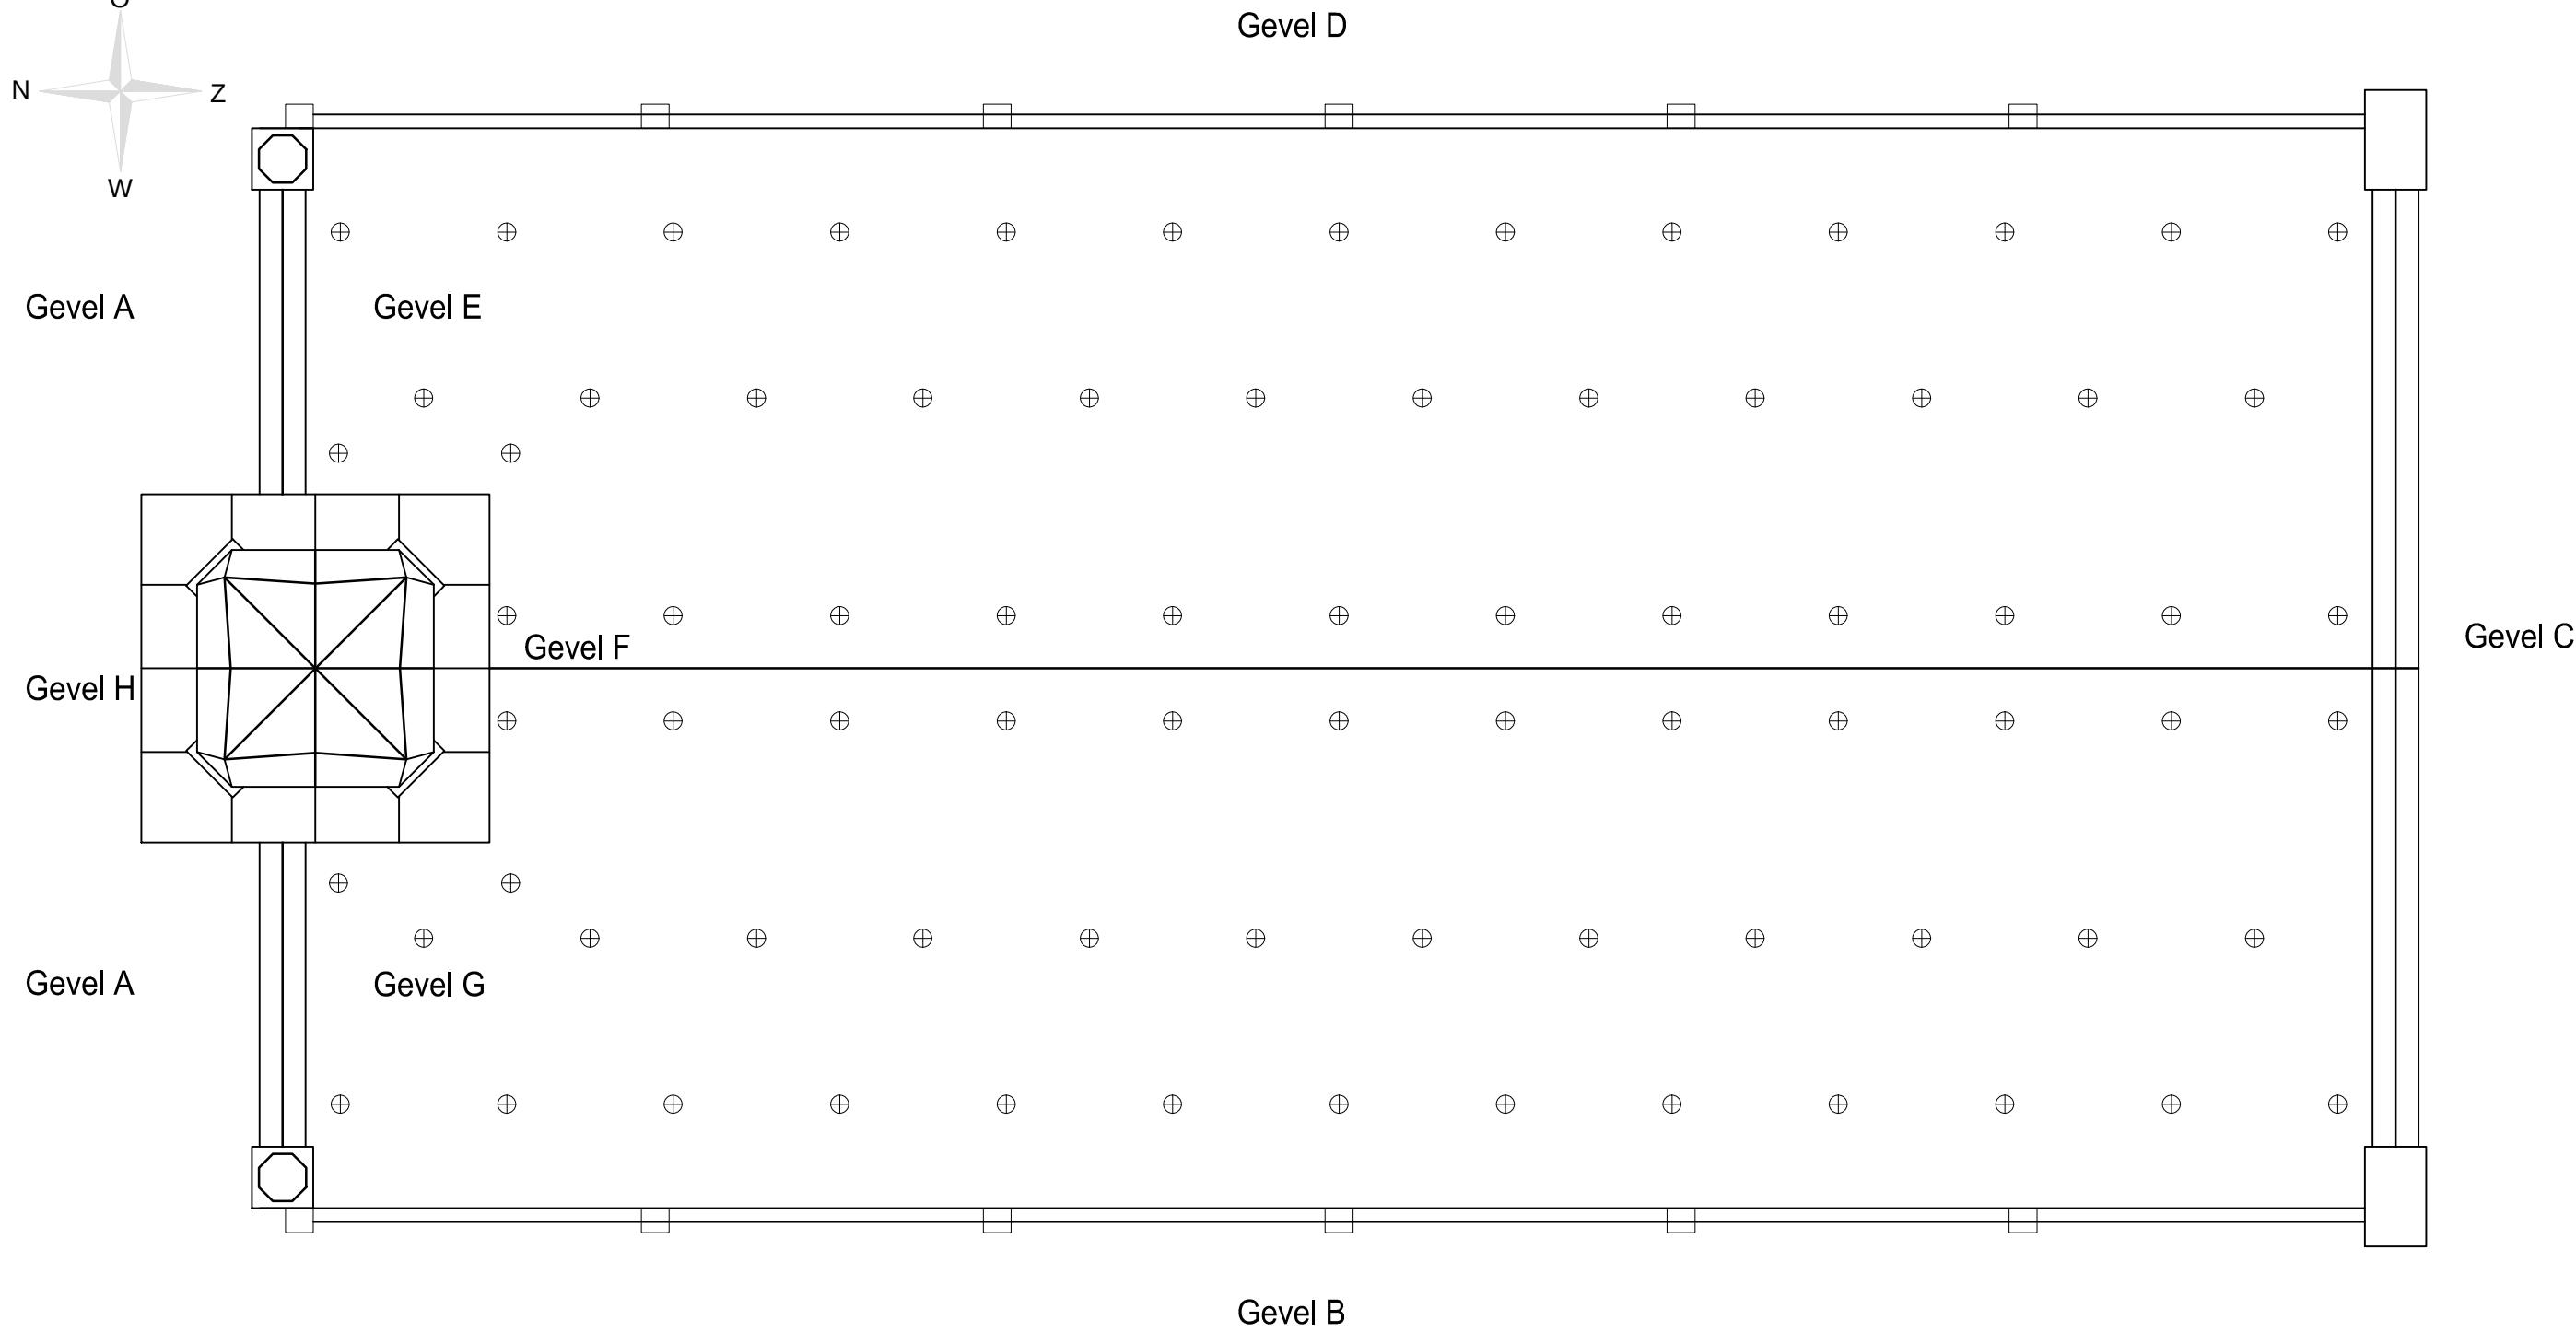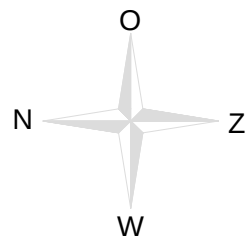

Bouwadvies Groot Holland



betreft: Veiligheids / ladderhaken nieuwe situatie

object: NH kerk

adres: Raadhuisstraat 5

plaats: Dirkshorn

Datum: 19 mei 2014	Getekend: A.J.S
Besteknummer:	Formaat: A3
Schaal: 1:100	Tekening nummer: 2
wijziging 1: 19-05-2014	
wijziging 2:	
wijziging 3:	
wijziging 4:	
wijziging 5:	

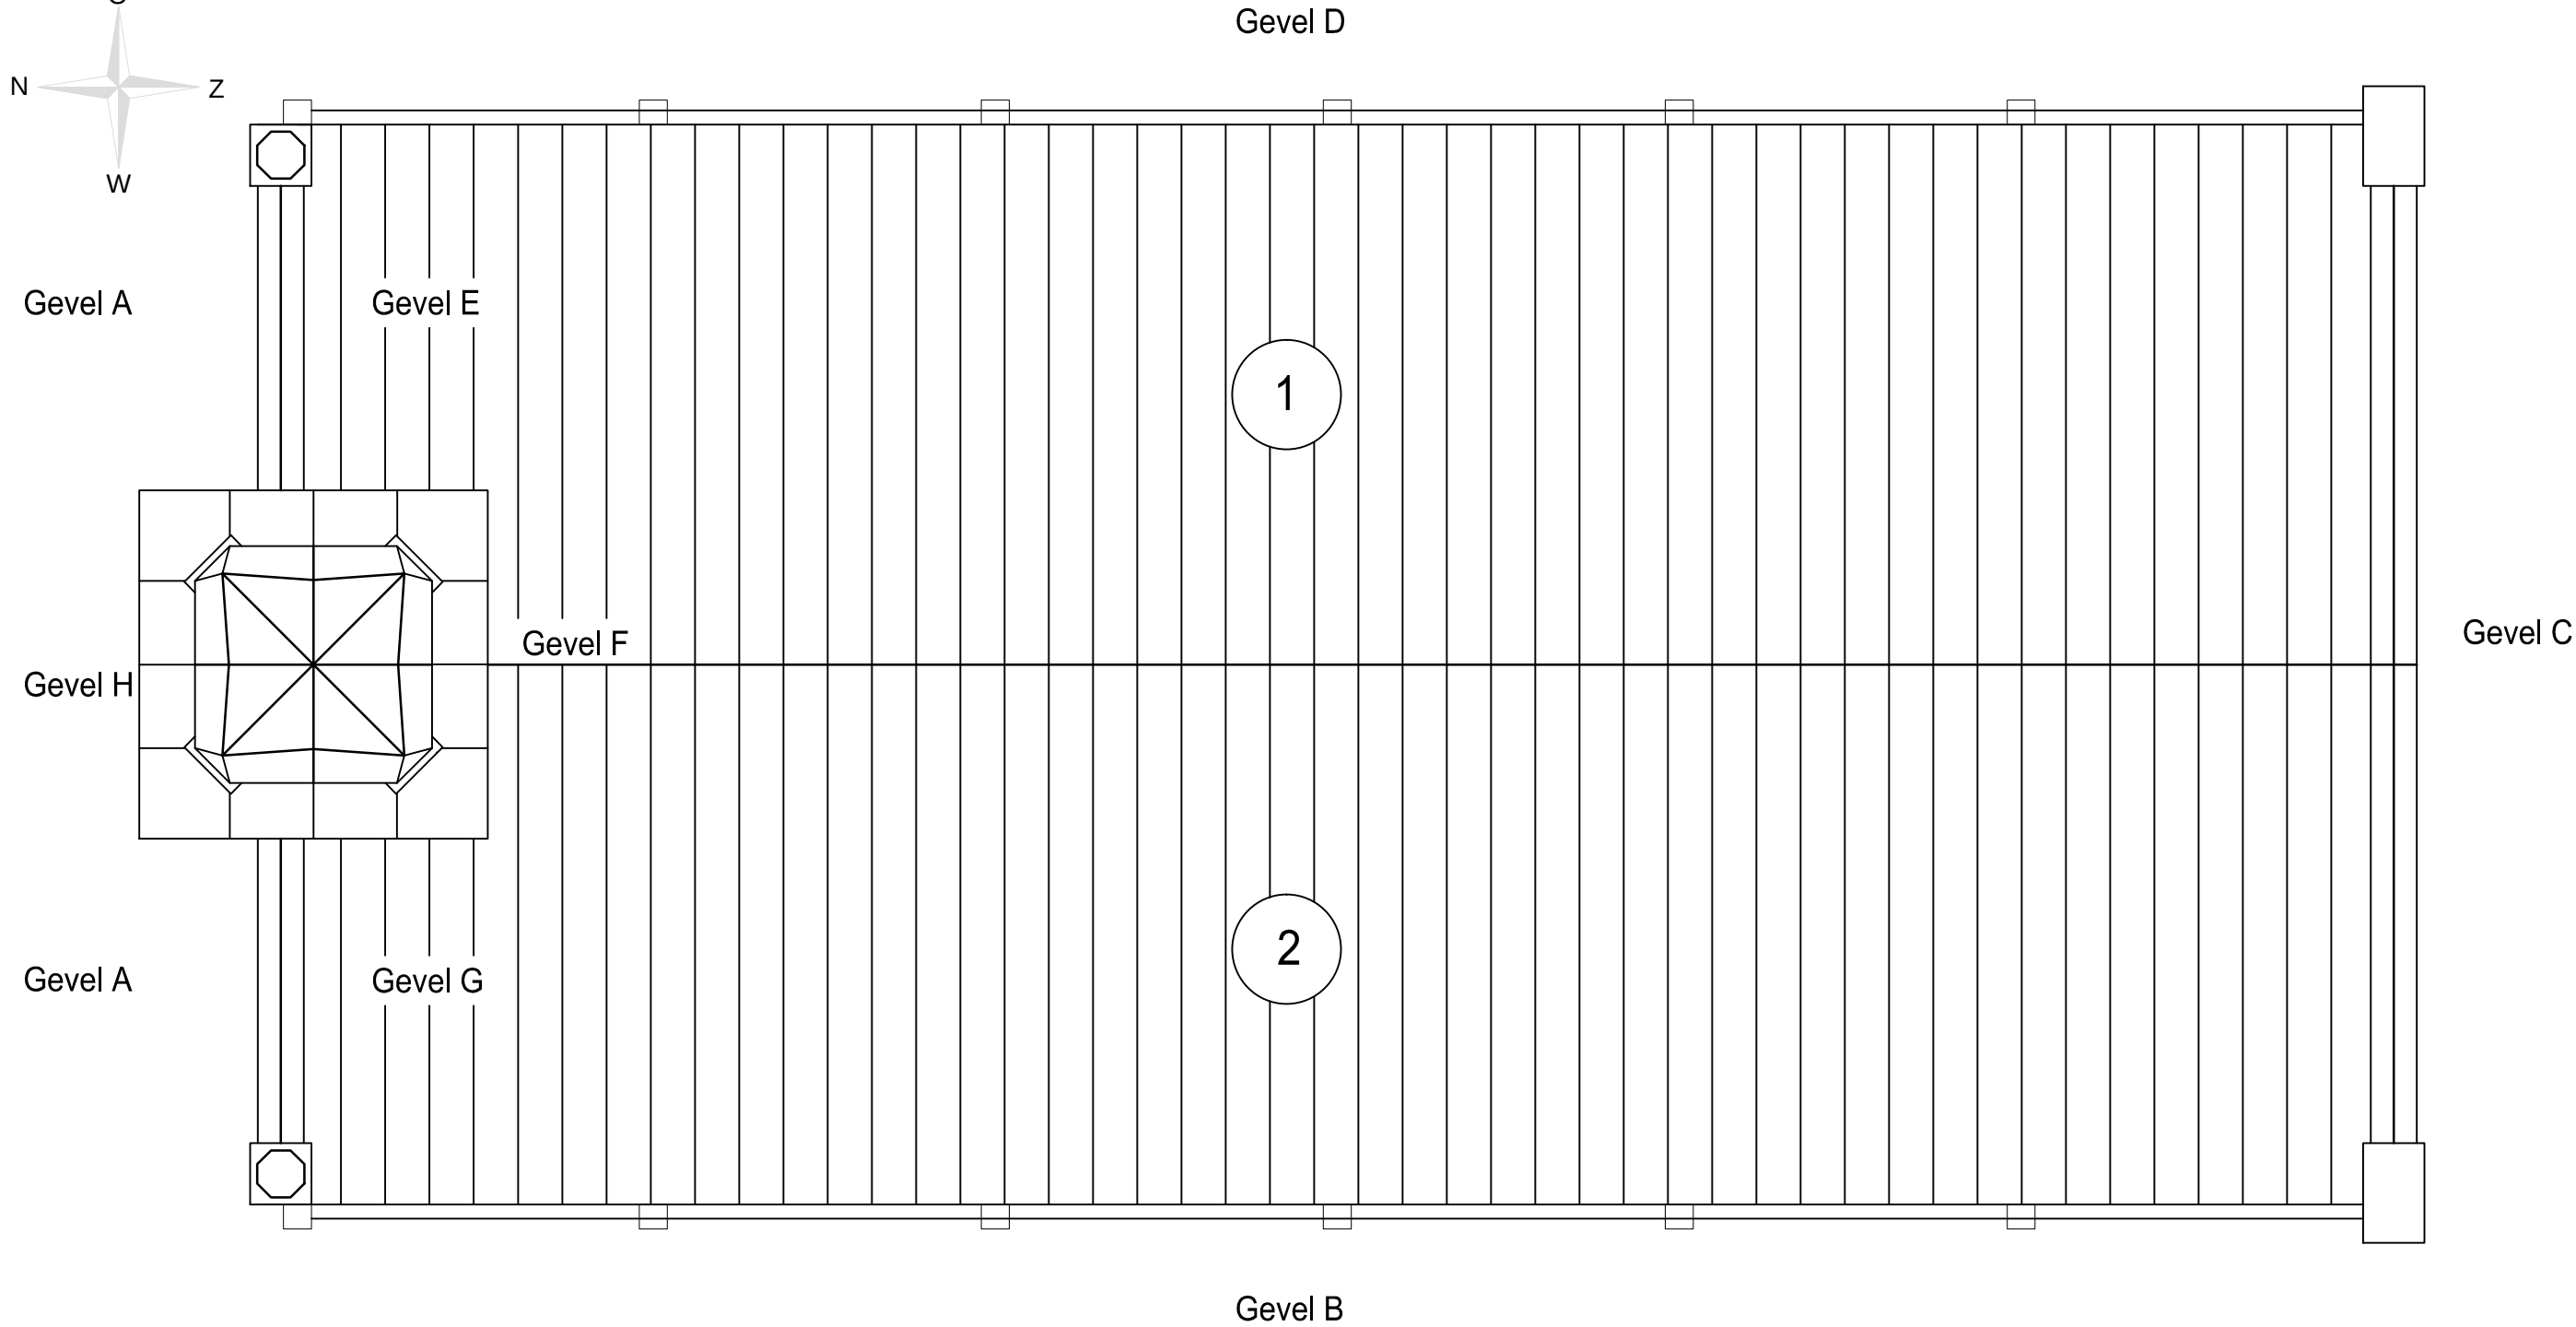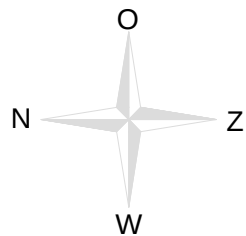

Bouwadvies Groot Holland		
betreft: Dak archering te maken situatie	Datum: 19 mei 2014	Getekend: A.J.S
	Besteknummer:	Formaat: A3
	Schaal: 1:100	Tekening nummer: 3
object: NH kerk	wijziging 1: 19-05-2014	
adres: Raadhuisstraat 5	wijziging 2:	
plaats: Dirkshorn	wijziging 3:	
	wijziging 4:	
	wijziging 5:	

betreft: Maatvoering
object: NH kerk
adres: Raadhuisstraat 5
plaats: Dirkshorn

Datum: 19 mei 2014	Getekend: A.J.S
Besteksnummer:	Formaat: A3
Schaal: 1:100	Tekening nummer: 5
wijziging 1: 19-05-2014	
wijziging 2:	
wijziging 3:	
wijziging 4:	
wijziging 5:	