



Bijlage 6 Locaties peilputten

Behorende bij de vergunning van Gasunie Transport Services B.V. te Groningen, nummer 581663 voor het onttrekken van grondwater en het lozen van het onttrokken water op de Grote en de Terwoldse Wetering ten behoeve van het verwijderen van een oude gasleiding en het leggen van een nieuwe gasleiding met een lengte van circa 2.000 meter nabij Veessen ten behoeve van de hoogwatergeul Veessen-Wapenveld, het lozen van het onttrokken water op de Grote en de Terwoldse Wetering, het snijden van de Grote Wetering en het kruisen van een B-watergang met een gasleiding met een druk van 40 bar.

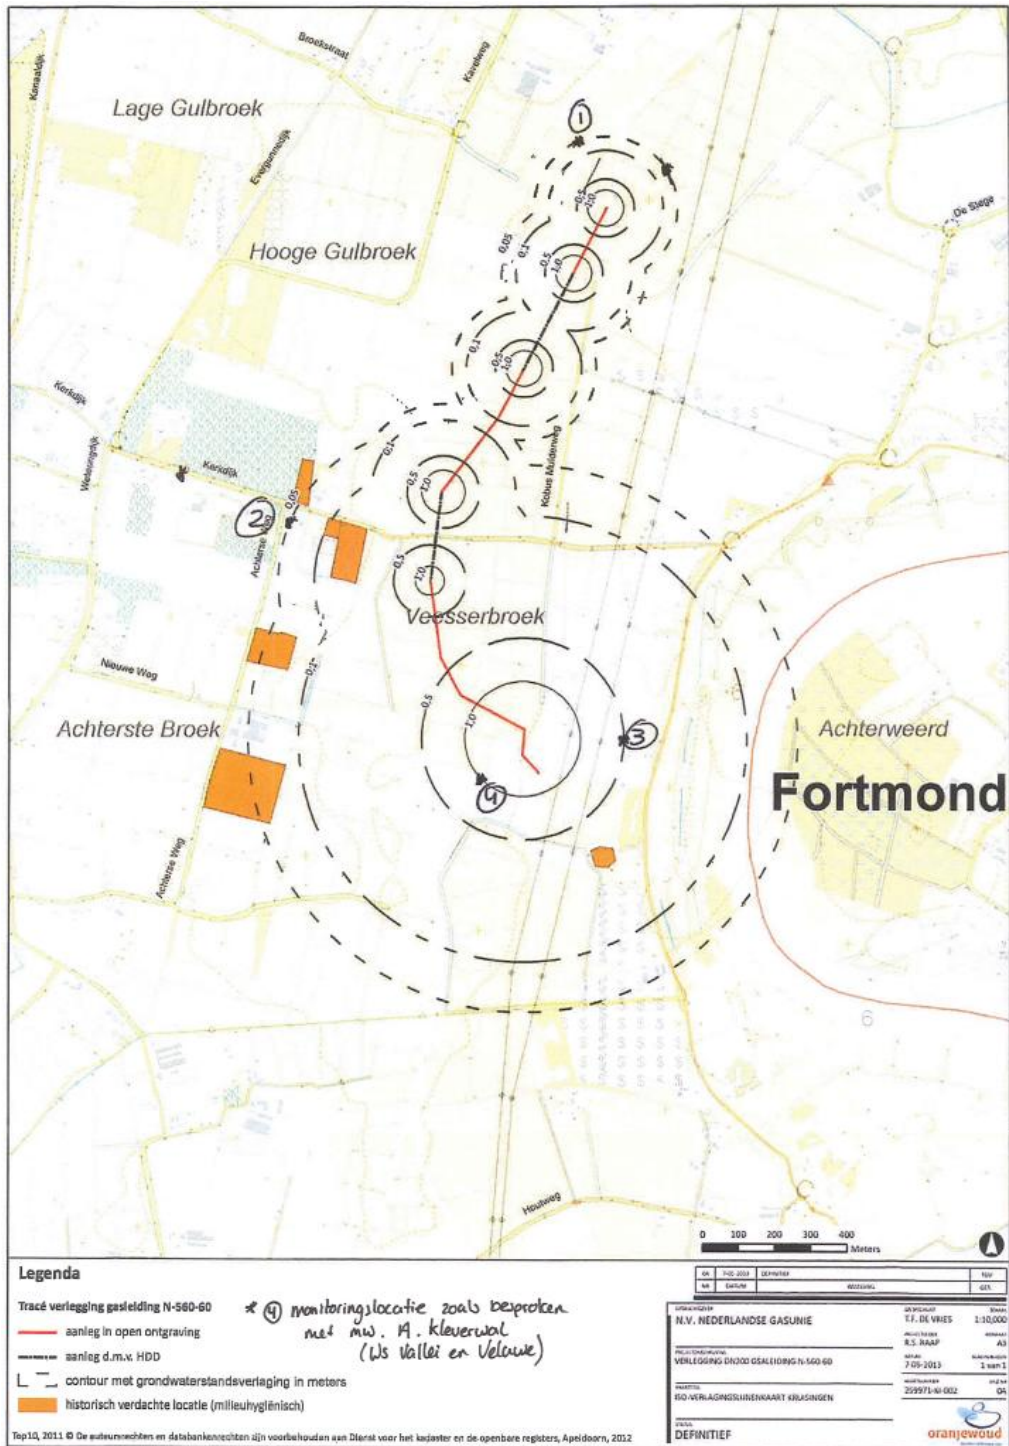

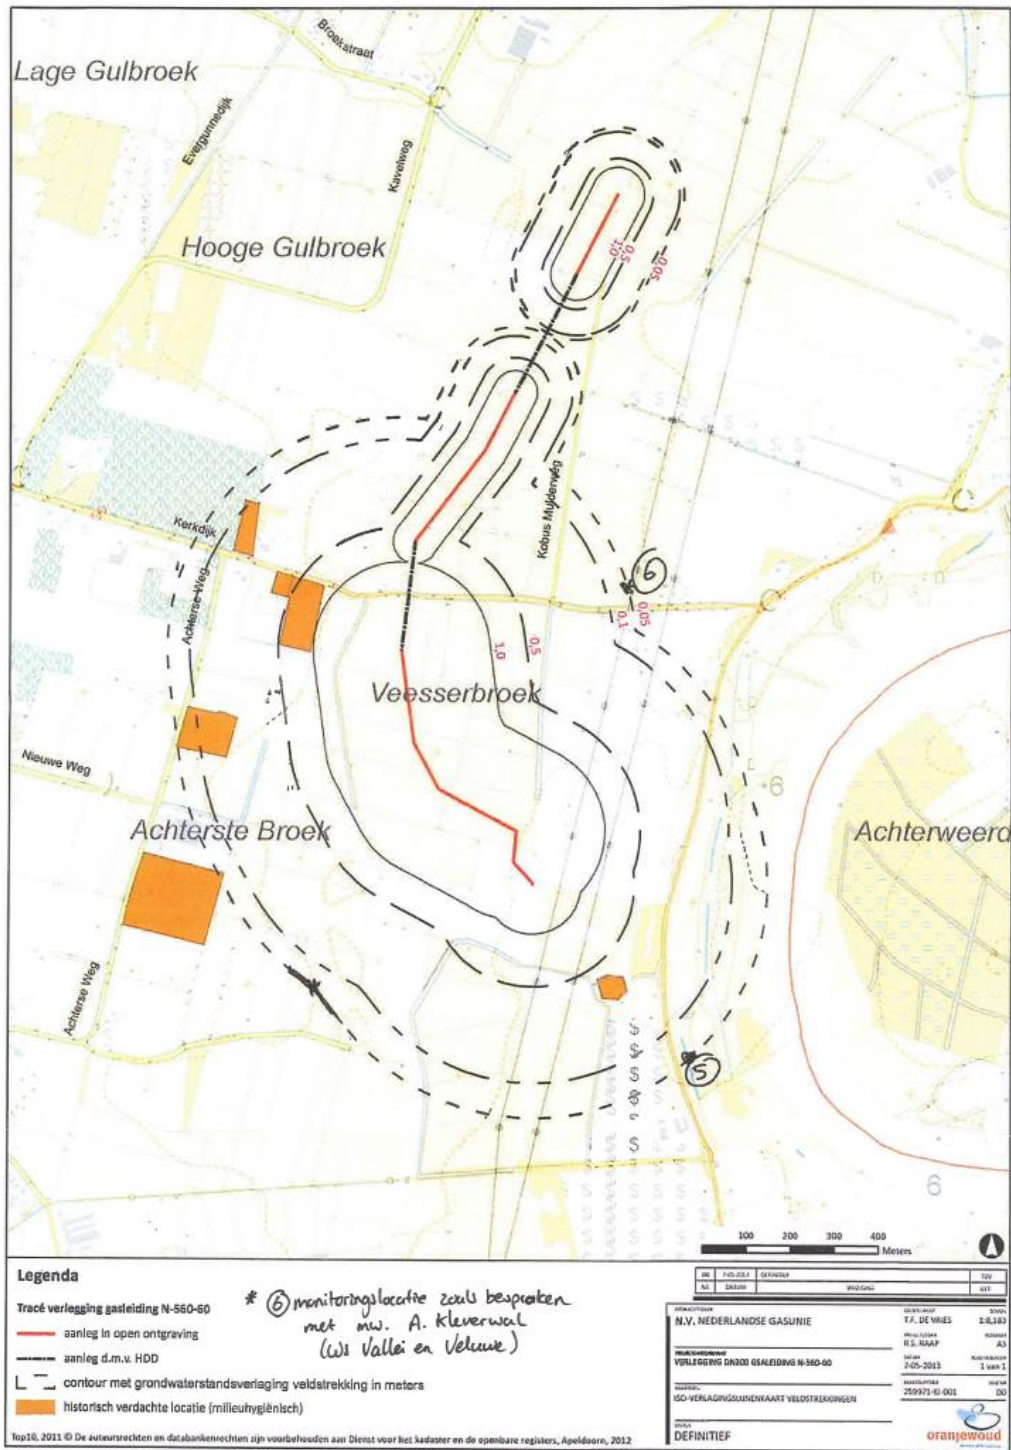

Bijlage 4:
Globaal overzicht te plaatsen
peilbuizen

